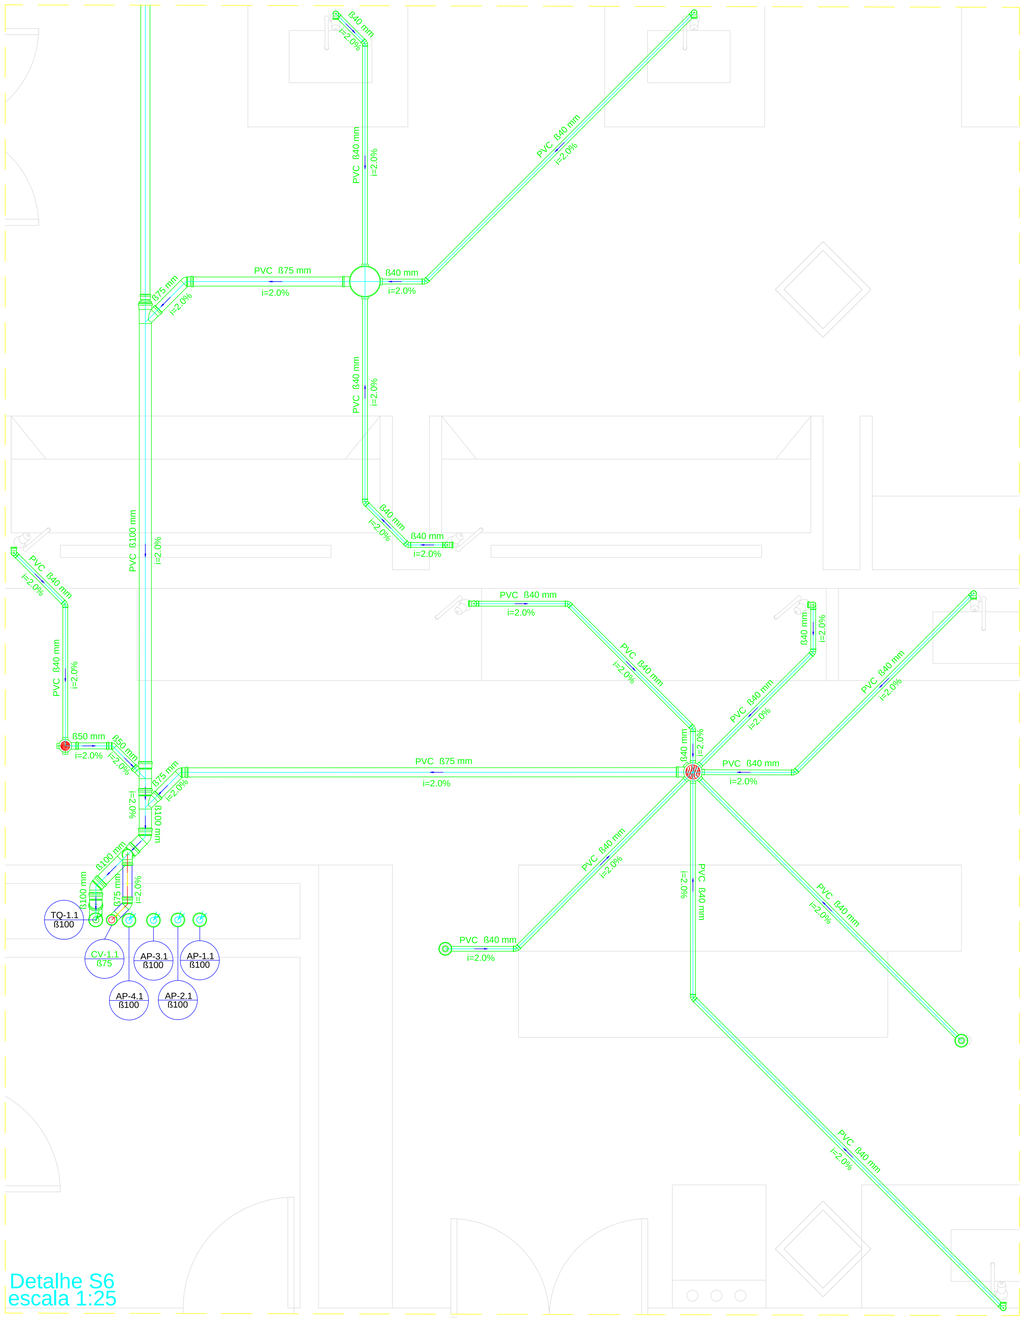

Detalhe S6
escala 1:25

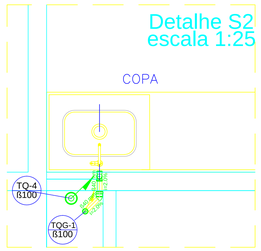

Detalhe S2
escala 1:25

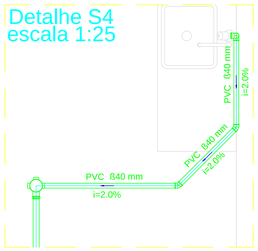

Detalhe S4
escala 1:25

OBSERVAÇÃO:

NBR 5688 - SISTEMA PREDIAIS DE ÁGUAS PLUVIAL, ESGOTO SANITÁRIO E VENTILAÇÃO - TUBOS E CONEXÕES EM PVC .

NOTAS:

- DIÂMETROS EM MILÍMETROS;
- TODAS AS TUBULAÇÕES SERÃO DE PVC;
- PARA AS TUBULAÇÕES DE ESGOTO SANITÁRIO DECLIVIDADE 2.0%;
- PARA AS TUBULAÇÕES DE VENTILAÇÃO DECLIVIDADE 1.0%.

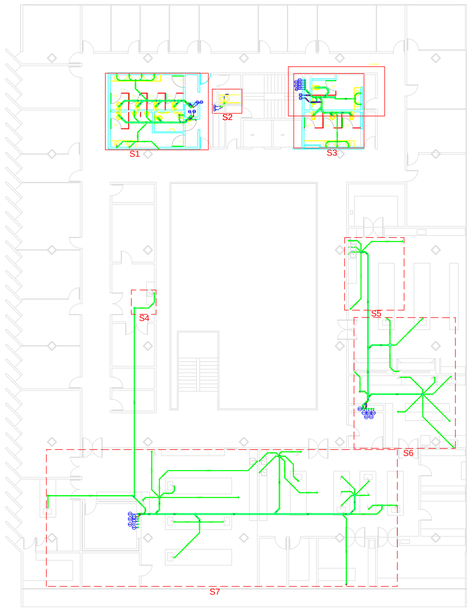

SANITÁRIO - 1º PAVIMENTO
ESCALA 1:250

TEXTO:

Legenda

Bebedouro	Jun-«o simples- coluna
Caixa Sifonada	Lavat- rio de Uso Geral
Caixa sifonada giratÞcil montada c/ grelha e porta grelha	Luva simples- coluna
Caixa sifonada montada c/ grelha e porta grelha	Mict- rio de Caixa de Descarga- DN 50mm
Chuveiro Residencial	Mict- rio de Calha por metro- DN 50mm
Curva 90 curta- coluna	Pia de Cozinha Industrial - Lavagem de panelas com Sif«o
Joelho 45	Pia de Cozinha Residencial com Sif«o 40mm
Jun-«o simples	Ralo sifonado cilindrico normal
Jun-«o simples c/ redu-«o	Ramais com Colunas de Ventila-»es
	Ramais de Ventila-«o
	Te 45
	Vaso Sanit§rio c/ curva 90Á

Revisão: | Data: | Assunto:

LEGENDA:

CONTEC serviços de engenharia - EIRELI -ME

MURILO MARCON CASSIMIRO - EIRELI - ME
ENGENHEIRO CIVIL
CREA-SP: 1916996
CNEA-NAC: 6.5936
CAU-SP: 31245-2
Rua dos Paulistas, 103-A, Santo Antonio / Rua Dona Olinda Hilston, nº 157, Vila Formosa / São José do Rio Pardo-SP - CEP 13720-000
Telefone (Phone office) +55 19 3681-4021
Site: www.conteceservicos.com.br - e-mail: contato@conteceservicos.com.br

PROJETO HIDROSSANITÓRIO

PROJETO SANITÓRIO- REFORMA E ADEQUA¢ÃO - 1ÚPAVIMENTO

Proprietário:	FUNDACENTRO - CENTRO TÉCNICO NACIONAL
Órgão Solicitante:	FUNDACENTRO - CENTRO TÉCNICO NACIONAL
Local:	RUA CAPOTE VALENTE, 710 - SÃO PAULO - SP
Contratante:	FUNDACENTRO - CENTRO TÉCNICO NACIONAL responsável/representante
Identificador/Carimbo:	
Responsavel Técnico:	JOSUÉ DIAS DE FREITAS FILHO ENGENHEIRO CIVIL/ CREA 140926813-6
Contratada:	MURILO MARCON CASSIMIRO - EIRELI - ME CREA-SP 1916996
Arquivo:	FUNDACENTRO\HIDROSSANITÁRIO\HID 22-34
Escala:	INDICADA
Data:	JAN/17
Folha:	HID-22/34

NBR 10068 - FORMATOS "A" - Designação A1 594x841mm