


PROJETO ELABORADO PELA ACECO TI S/A. A REPRODUÇÃO DESTE DOCUMENTO SEM A PERMISSÃO DA ACECO TI S/A É PROIBIDA. A ACECO TI S/A NÃO SE RESPONSABILIZA POR ERROS DE CÁLCULO OU OMISSÃO DE INFORMAÇÕES.

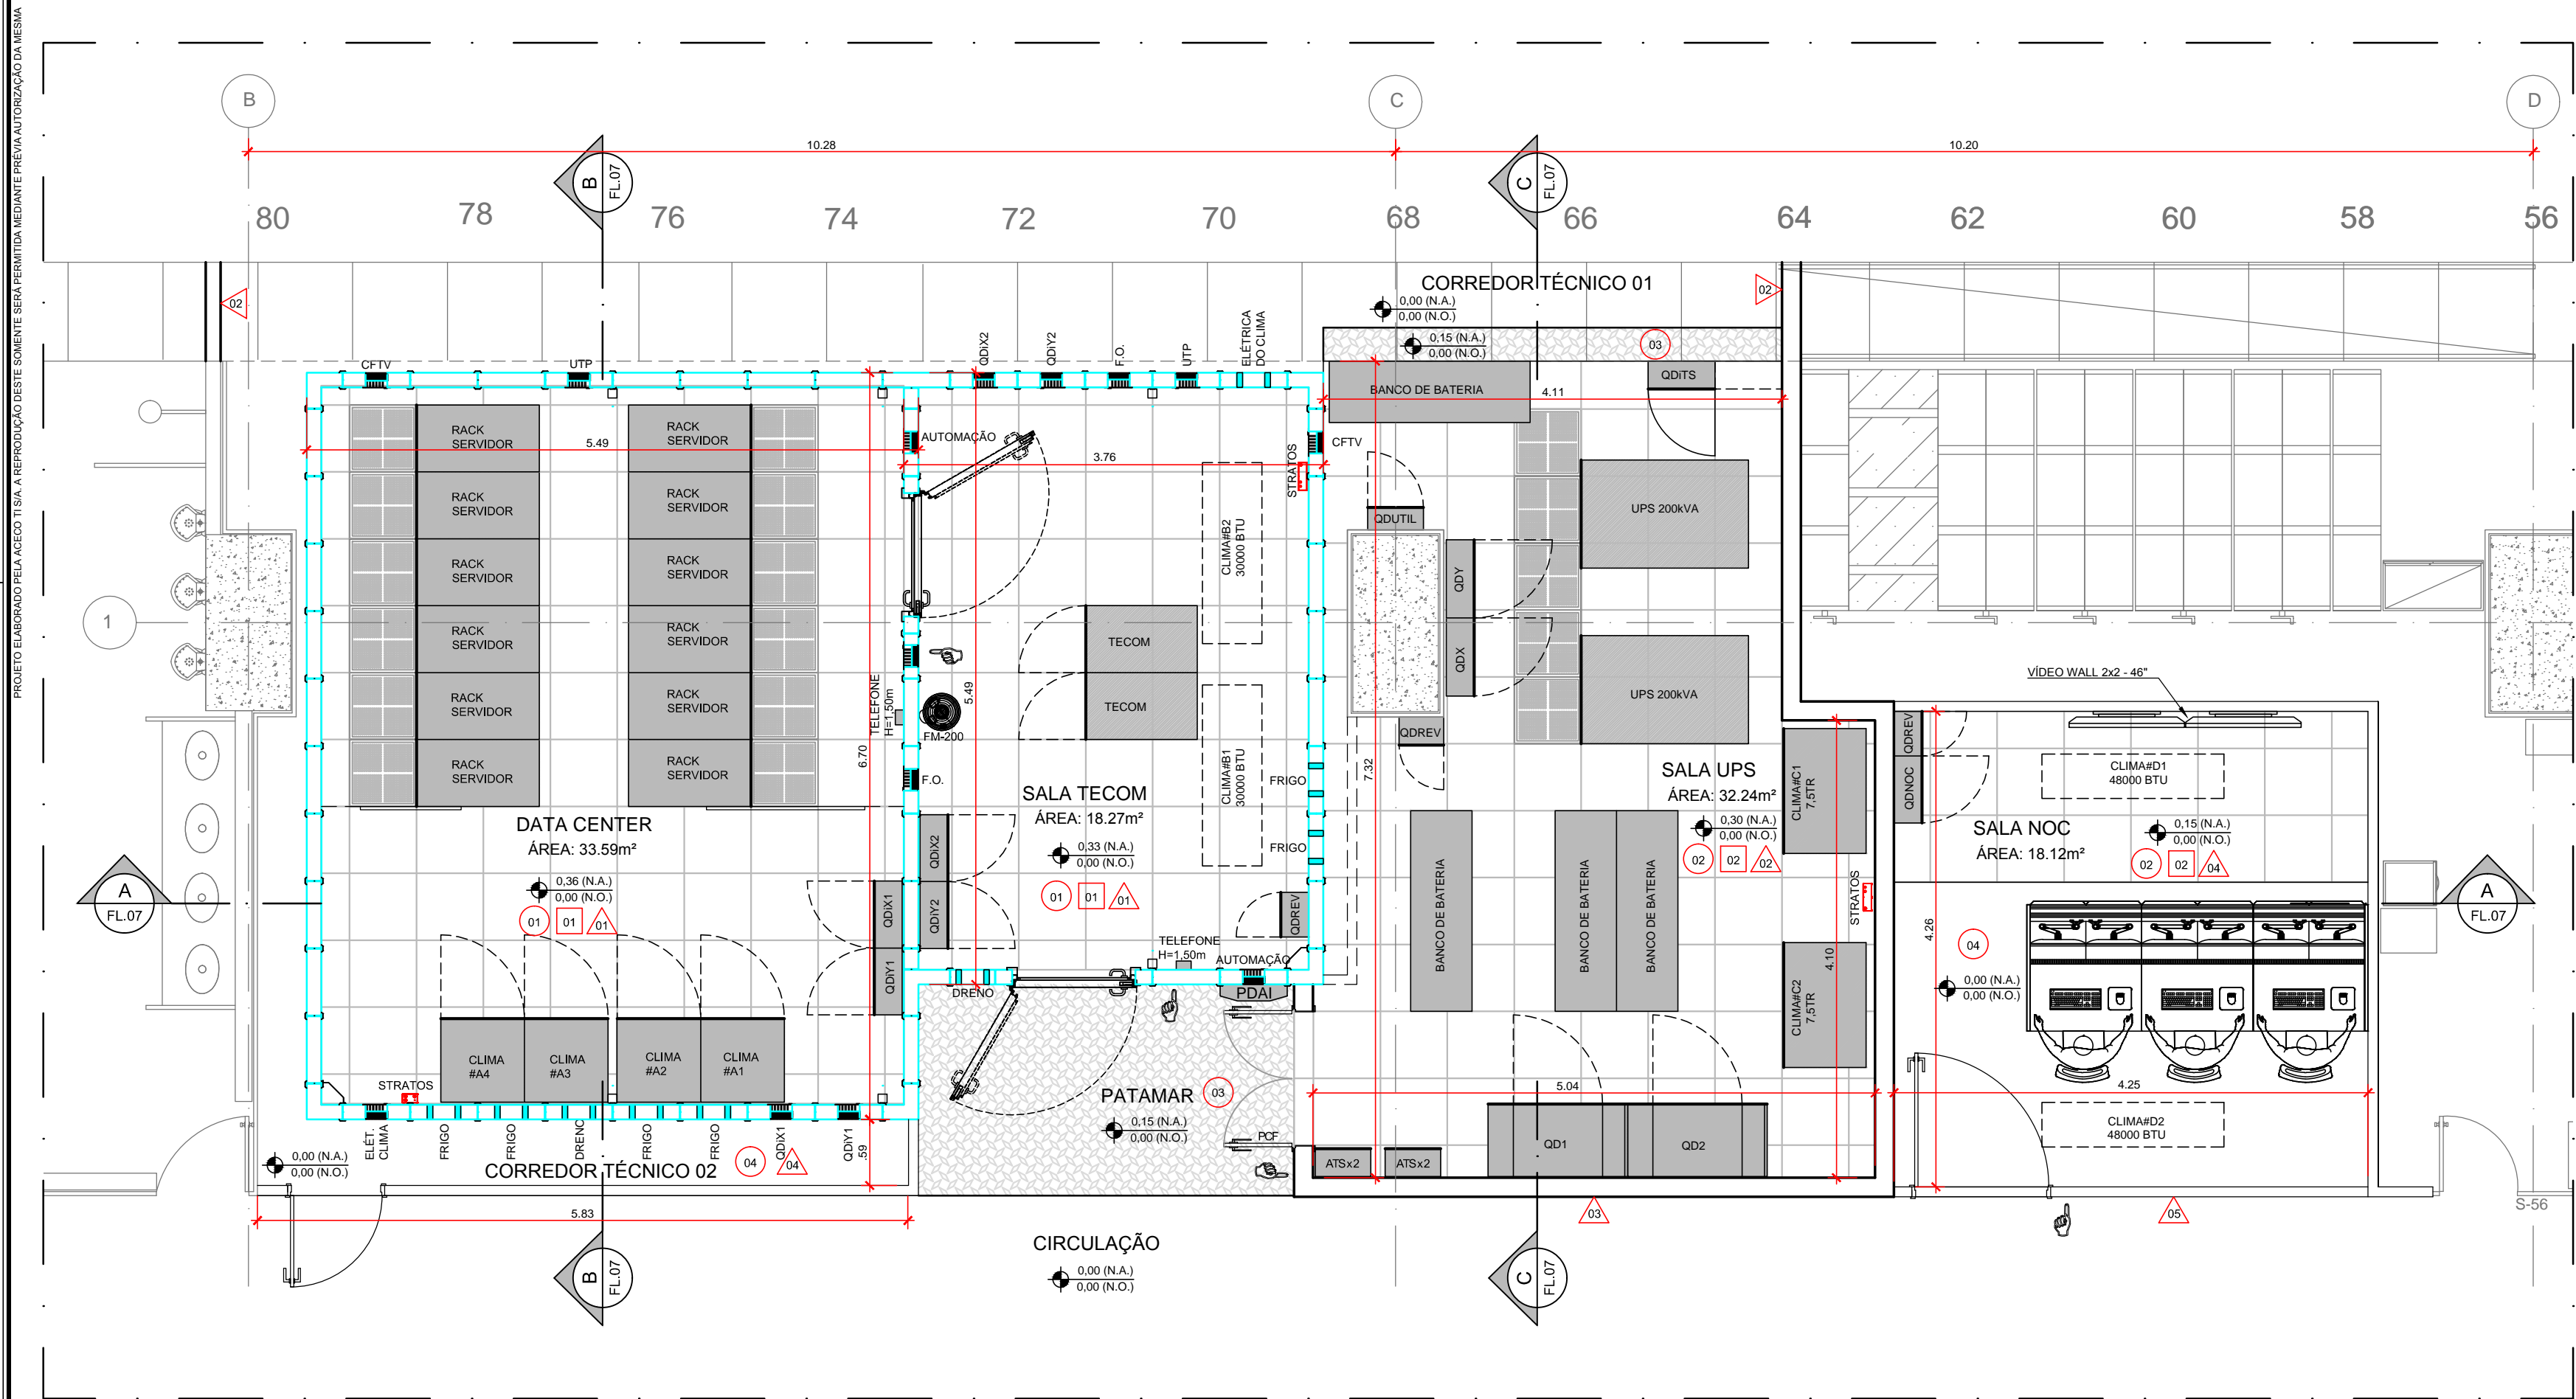


LEGENDA ACABAMENTOS:

<input type="radio"/>	PISO
01 - PISO ELEVADO A INSTALAR - REF. ACECO FLOOR 60x60cm CC1000 SOBRE ELEMENTO DE FUNDO e = 17mm, REVESTIMENTO EM LAMINADO MELAMÍNICO, NA COR COMPUTER FLOOR.	
02 - PISO ELEVADO A INSTALAR - REF. ACECO FLOOR 60x60cm CC1000, REVESTIMENTO EM LAMINADO MELAMÍNICO, NA COR COMPUTER FLOOR.	
03 - PISO EM CHAPA METÁLICA XADREZ SOBRE ESTRUTURA METÁLICA COM PINTURA ESMALTE, COR BRANCA.	
04 - PISO EXISTENTE A MANTER.	
<input type="checkbox"/>	FORRO
01 - FECHAMENTO MODULAR DA SALA MF-120, COM RESISTÊNCIA CONTRA INCÊNDIO DE 120 MINUTOS, COMPROVADO ATRAVÉS DE ENSAIOS NORMALIZADOS CONFORME ABNT NBR 10636.	
02 - FORRO MODULAR EM FIBRA MINERAL 62,5x62,5cm C/ BORDA RETA - REF. GEORGIA ARMSTRONG OU SIMILAR - FIBRA MINERAL MODELAGEM ÚMIDA COM MEMBRANA ACUSTICAMENTE TRANSPARENTE - FATOR DE PROPAGAÇÃO DE CHAMA: 25 OU INFERIOR - CLASSE A - BIOBLOCK PLUS.	
<input type="triangle"/>	PAREDE
01 - FECHAMENTO MODULAR SALA MF-120.	
02 - ALVENARIA COM REVESTIMENTO EM ARGAMASSA E ACABAMENTO COM MASSA PVC E TINTA ACRÍLICA, COR BRANCA.	
03 - ALVENARIA COM REVESTIMENTO EM ARGAMASSA E ACABAMENTO COM MASSA PVC E TINTA ACRÍLICA, COR BRANCA, REVESTIDA APENAS NA FACE EXTERNA, PARA O CORREDOR, COM PAINÉIS COM 18mm DE ESPESSURA REVESTIDOS EM LAMINADO MELAMÍNICO EM TEXTURA MADEIRADA TIPO CINZA CRISTAL (REF. MADEFIBRA BP) COM BORDAS DE PVC COM 1mm DE ESPESSURA .	
04 - DIVISÓRIA PISO A FORRO CEGA TIPO D2, TERMOACÚSTICA COM COMPROVAÇÃO ACÚSTICA DE 45dB, PAINÉIS COM 18mm DE ESPESSURA, REVESTIDOS EM LAMINADO MELAMÍNICO EM TEXTURA MADEIRADA TIPO CINZA CRISTAL (REF. MADEFIBRA BP) EM AMBAS AS FACES COM BORDAS DE PVC COM 1mm DE ESPESSURA.	
05 - DIVISÓRIA PISO A FORRO MISTA TIPO D1, COMPOSTA POR MÓDULOS CEGOS SEGMENTADOS EM DUAS PARTES ATÉ A ALTURA DE 1,10m E RESTANTE COM VIDRO DUPLO SEGMENTADO COM PAGINAÇÃO HORIZONTAL E PERSIANAS. DIVISÓRIA TERMOACÚSTICA COM COMPROVAÇÃO ACÚSTICA DE 45dB, PAINÉIS COM 18mm DE ESPESSURA, REVESTIDOS EM LAMINADO MELAMÍNICO EM TEXTURA MADEIRADA TIPO CINZA CRISTAL (REF. MADEFIBRA BP) EM AMBAS AS FACES COM BORDAS DE PVC COM 1mm DE ESPESSURA.	

NOTAS:

- As cotas referem-se as medidas acabadas, salvo quando indicado o contrário;
- Conferir medidas no local;
- Prever reposição / complemento de piso, rodapé, forro e pintura existentes de acordo com as demolições e construções previstas nos ambientes.

01 PLANTA DE LAYOUT - 1º SUBSOLO  
ESCALA: 1:50

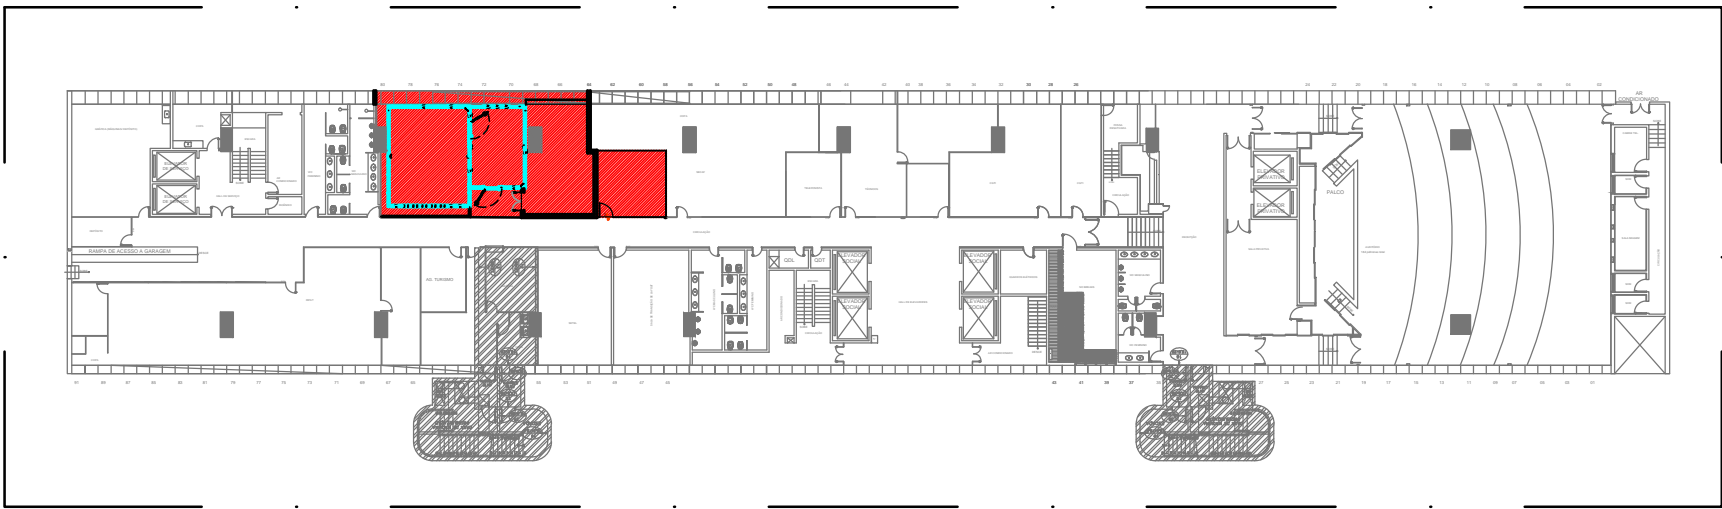

00 PLANTA CHAVE - 1º SUBSOLO  
SEM ESCALA

CÓPIA NÃO CONTROLADA

				RESPONSÁVEL:		CLIENTE	
				ENG. MARIO C. MACHADO HOMEN CREA: RJ-2003103536		MPOG - BLOCO K BRASILIA - DF	
				aceco TI		TÍTULO	
				www.acecoti.com.br		CIVIL 1º SUBSOLO PLANTA DE LAYOUT	
01	ADEQUAÇÕES CONFORME COMENTÁRIOS DO CLIENTE	08/12/14	MARIANA	VAGNER	DESENHO	EX-CIV-005450-BLK-1SS-F04-R01-LAYOUT	FOLHA
00	EMISSÃO INICIAL	18/11/14	MARIANA	VAGNER	REF.	XREF-005450-B01-1SS-R01	04
REV.	MODIFICAÇÃO	DATA	DESENHO	SOLICITADO	ESC.	1:50	