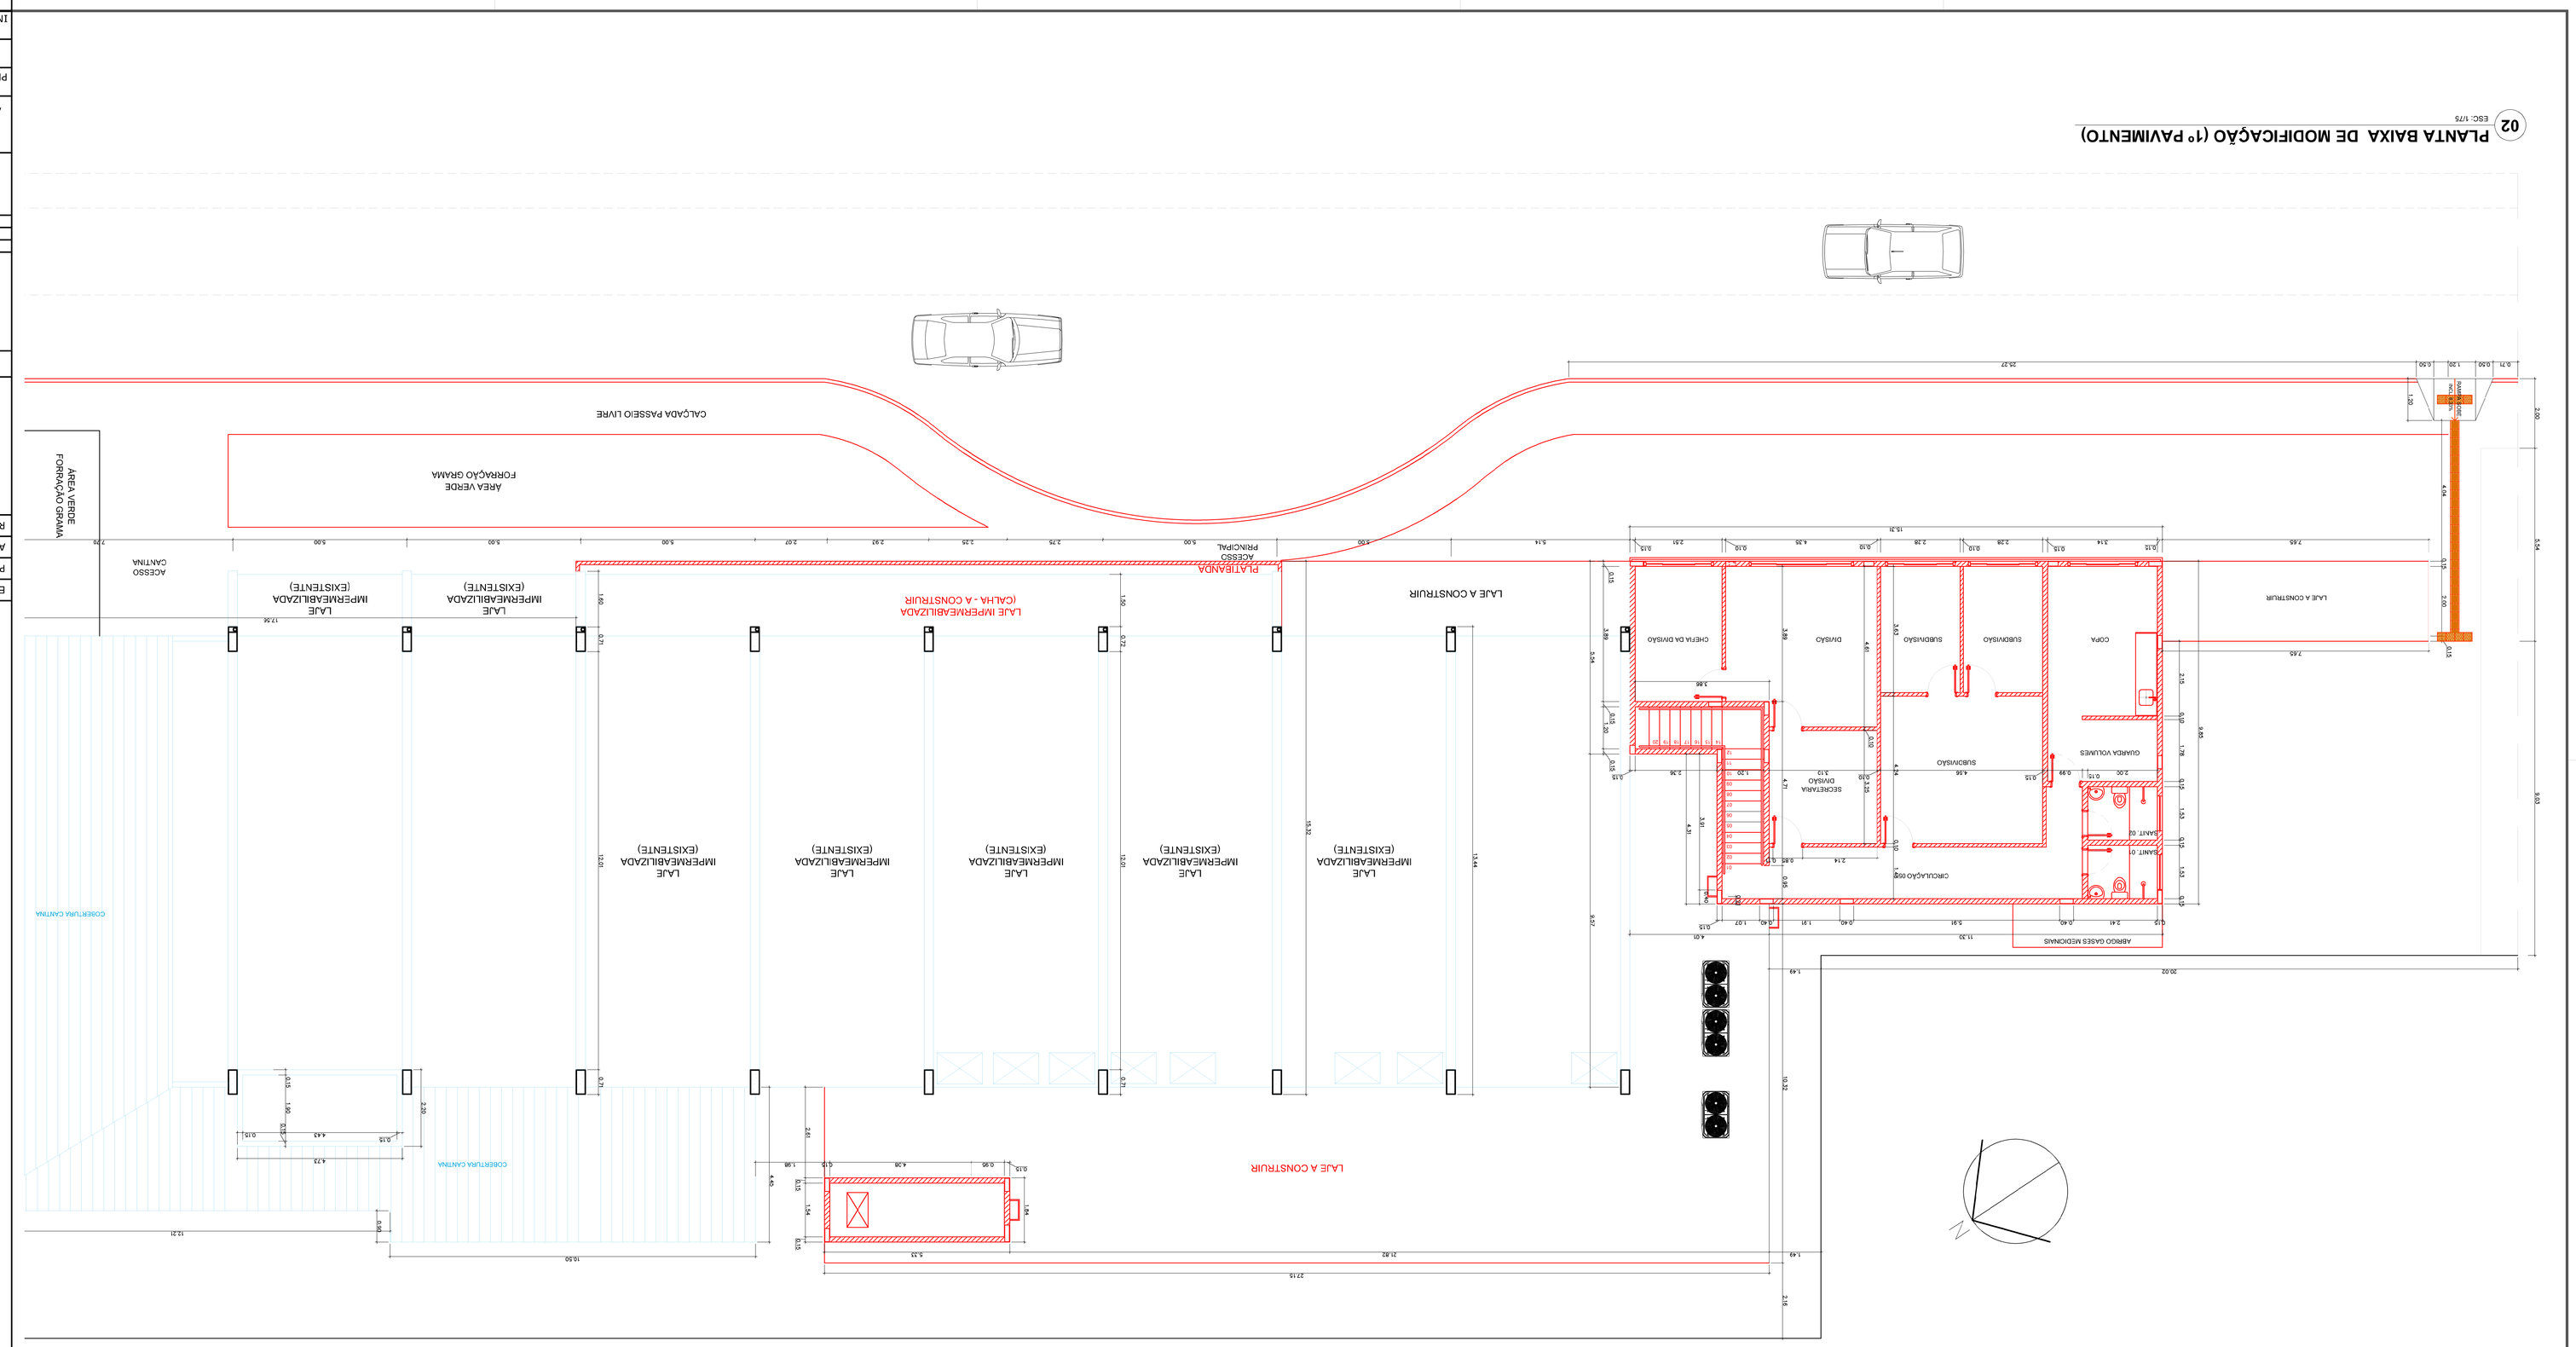

02 PLANTA BAIXA DE MODIFICAÇÃO (1º PAVIMENTO)

EGC: 1/75

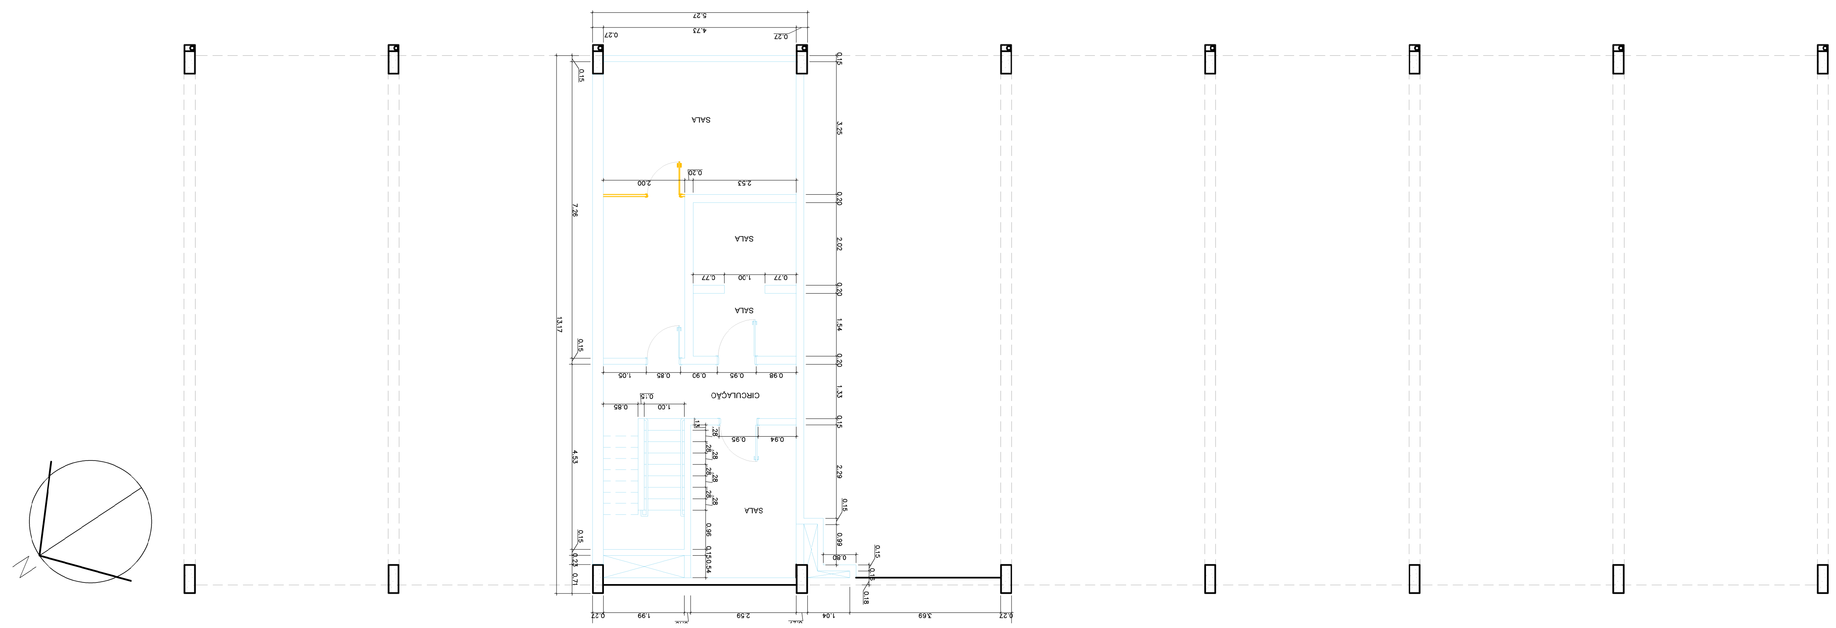

01 PLANTA BAIXA DE MODIFICAÇÃO (SUBSOLO)

EGC: 1/75

ENDEREÇO: ESTRADA CONTORNO DO BOSQUE, S/Nº - CRUZEIRO NOVO - BRASÍLIA/DF

PROPRIETÁRIO: HOSPITAL DAS FORÇAS ARMADAS

AUTOR DO PROJETO: JAQUELINE ROCHA - CAU Nº A-108205-1

RESP. TÉCNICO: JAQUELINE ROCHA - CAU Nº A-108205-1

PROPRIETÁRIO: HOSPITAL DAS FORÇAS ARMADAS

AUTOR DO PROJETO: JAQUELINE ROCHA - CAU Nº A-108205-1

RESPONSÁVEL TÉCNICO: JAQUELINE ROCHA - CAU Nº A-108205-1

LOCALIZAÇÃO

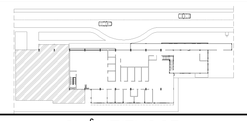

Data da Revisão	Nº	Descrição
04 07 2023	01	Ajustes conforme solicitação da fiscalização
12 06 2023	00	Emissão Inicial

BSTA
ENGENHARIA E ARQUITETURA
WWW.BSTA.COM.BR
ÁLVARO DE CARVALHO DE BRITO JR

Cliente	Empreendimento
HOSPITAL DAS FORÇAS ARMADAS Av. Contorno do Bosque, S/N - Brasília DF	Centro de Reabilitação

Etapa	Título	Desenho
PROJETO EXECUTIVO	PLANTA BAIXA DEMOLIR E CONSTRUIR	AR 10

Disciplina	Responsável	Desenhista	Responsável Técnico
ARQUITETURA	André Cavalli CREA 14771/D-RO	Jaqueline Rocha CAU A-108205-1	Jaqueline Rocha CAU A-108205-1

Escala	Revisão
INDICADA	00

LEGENDA

Delimita o empreendimento — Delimita o detalhe

A construir

NOTAS

1 – Todas as medidas estão em metro e deverão ser conferidas no local.
2 – Ter memorial de especificação técnica e projeto executivo de instalações.
3 – Em caso de qualquer dúvida ou não-conformidade consultar a equipe responsável.

6-HFA_CR_AAQ_BEF_R01.DWG