

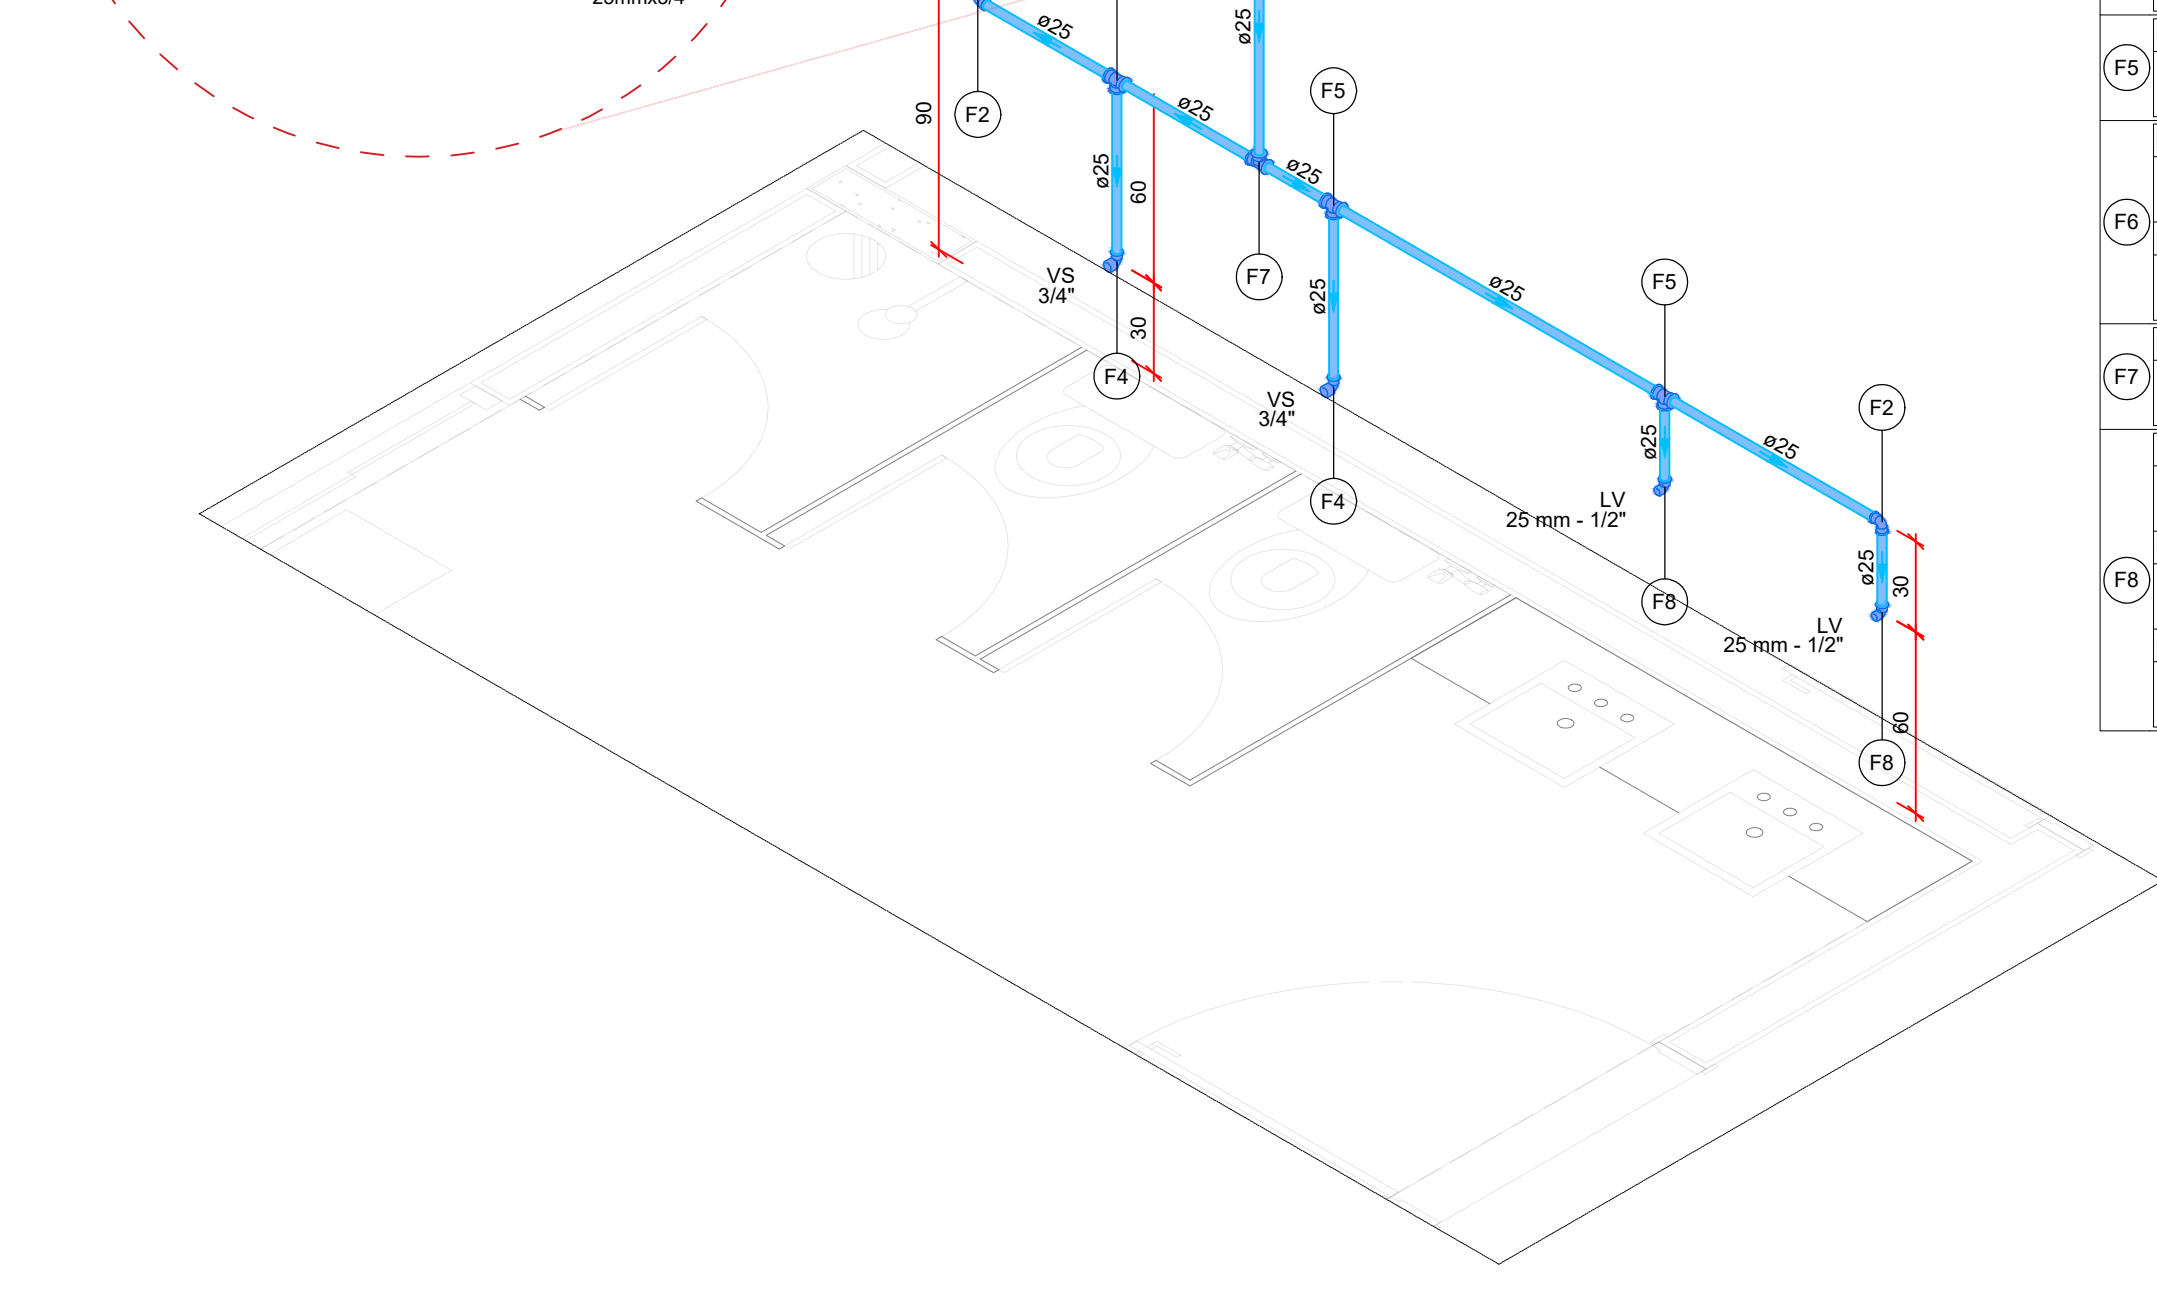


Legenda de peças - Terço	
F1	PVC rígido soldável
F1	Joelho 90° soldável 25 mm
Aparelho	
F2	Torneira de lavatório 25 mm - 1/2"
F2	PVC Acessórios
F2	Engate flexível plástico 1/2 - 30cm
F2	PVC soldável azul c/ bucha lateral
F2	Joelho de redução 90° soldável com bucha de latão 25 mm - 1/2"
F3	PVC rígido soldável
F3	Tê 90 soldável 25 mm
F4	Registro de pressão c/ canopla cromada 3/4"
Aparelho	
F5	Chuveiro 25mm x 3/4"
F5	PVC soldável azul c/ bucha lateral
F5	Joelho 90° soldável com bucha de latão 25 mm - 3/4"
F6	PVC rígido soldável
F6	Tê 90 soldável 25 mm
Metais	
F7	Registro de gaveta c/ canopla cromada 3/4"
F7	PVC rígido soldável
F7	Adapt. sold. curto c/ bucha-rosca p registro 25 mm - 3/4"
Aparelho	
F8	Vaso Sanitário c/ cx. acoplada 12"
F8	PVC Acessórios
F8	Engate flexível cobre cromado com canopla 1/2 - 30cm
F8	PVC rígido soldável
F8	Joelho de redução 90° soldável com bucha de latão 25 mm - 1/2"

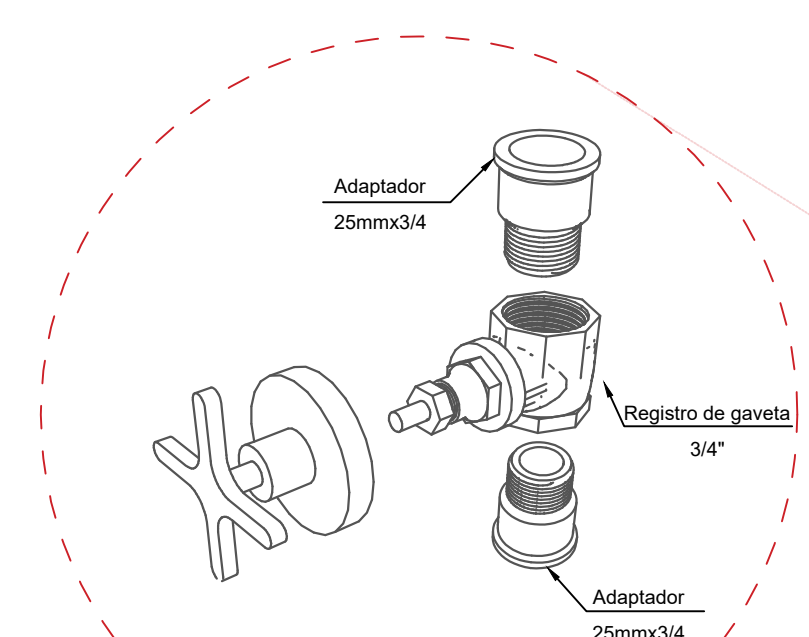

Legenda de peças - Terço	
F1	PVC rígido soldável
F1	Registro de pressão c/ canopla cromada 3/4"
F2	PVC rígido soldável
F2	Joelho 90° soldável 25 mm
Aparelho	
F3	Chuveiro 25mm x 3/4"
F3	PVC soldável azul c/ bucha lateral
F3	Joelho 90° soldável com bucha de latão 25 mm - 3/4"
Aparelho	
F4	Vaso Sanitário c/ cx. acoplada 12"
F4	PVC Acessórios
F4	Engate flexível cobre cromado com canopla 1/2 - 30cm
F4	PVC rígido soldável
F4	Joelho de redução 90° soldável com bucha de latão 25 mm - 1/2"
F5	Tê 90 soldável 25 mm
Metais	
F6	Registro de gaveta c/ canopla cromada 3/4"
F6	PVC rígido soldável
F6	Adapt. sold. curto c/ bucha-rosca p registro 25 mm - 3/4"
F7	PVC rígido soldável
F7	Tê 90 soldável 25 mm
Aparelho	
F8	Torneira de lavatório 25 mm - 1/2"
F8	PVC Acessórios
F8	Engate flexível plástico 1/2 - 30cm
F8	PVC soldável azul c/ bucha lateral
F8	Joelho de redução 90° soldável com bucha de latão 25 mm - 1/2"

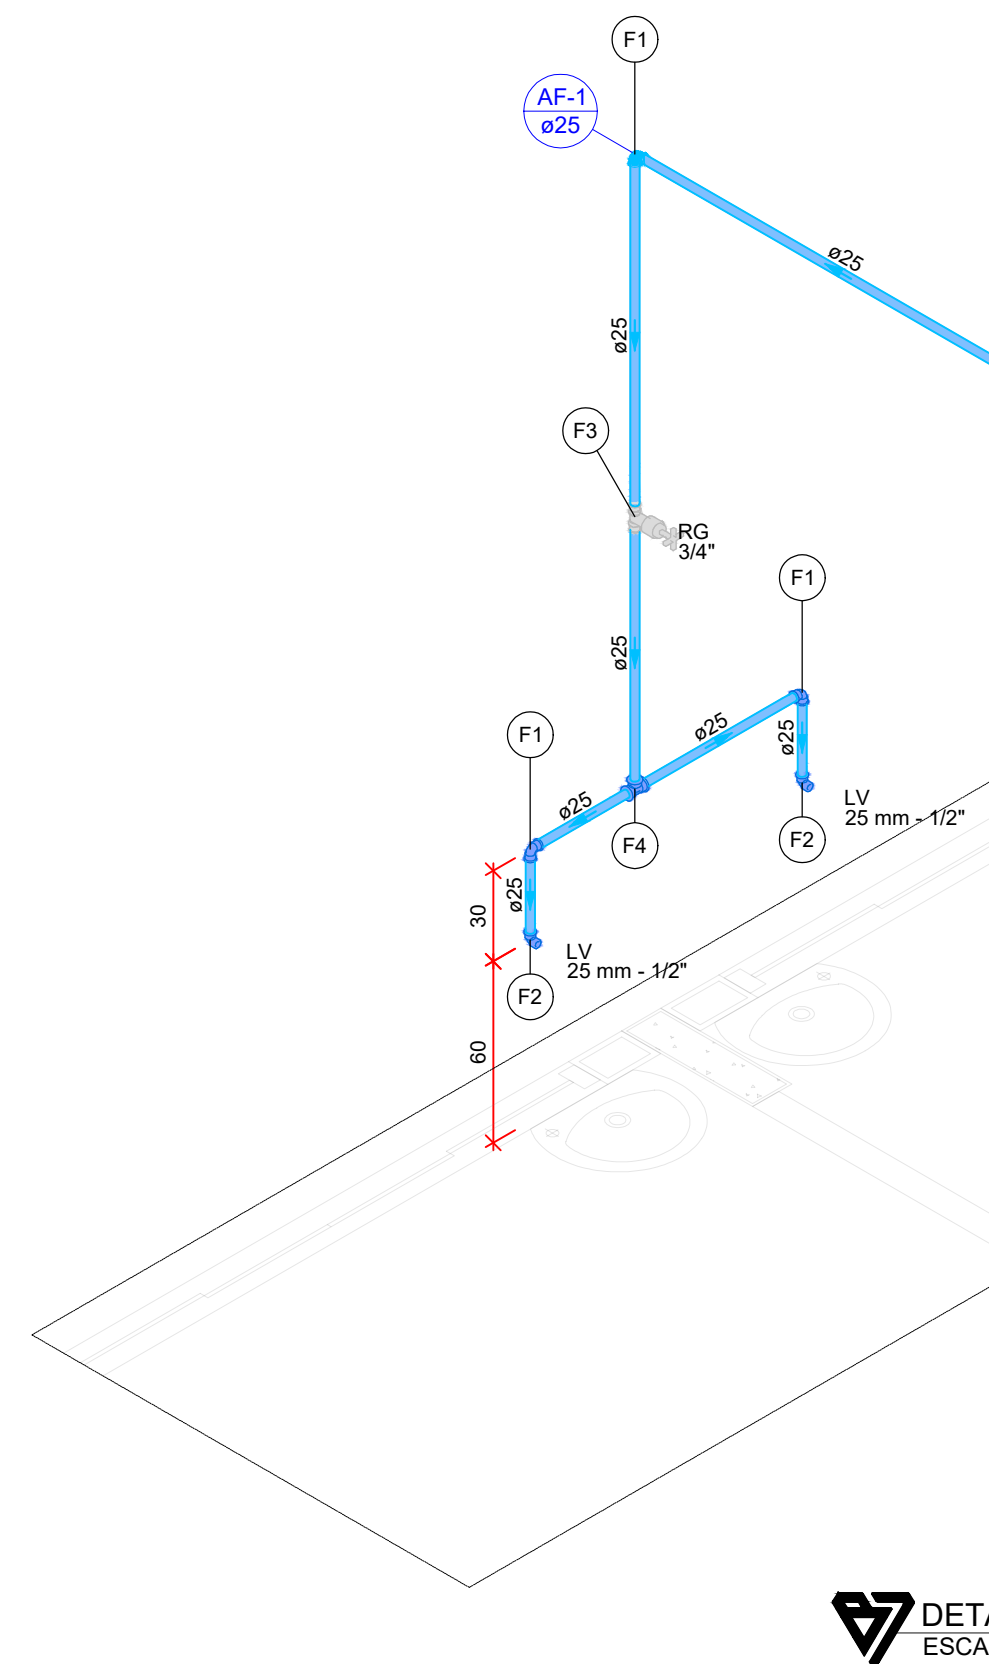


Legenda de peças - Terço	
F1	PVC rígido soldável
F1	Joelho 90° soldável 25 mm
Aparelho	
F2	Torneira de lavatório 25 mm - 1/2"
F2	PVC Acessórios
F2	Engate flexível plástico 1/2 - 30cm
F2	PVC soldável azul c/ bucha lateral
F2	Joelho de redução 90° soldável com bucha de latão 25 mm - 1/2"
Metais	
F3	Registro de gaveta c/ canopla cromada 3/4"
F3	PVC rígido soldável
F3	Adapt. sold. curto c/ bucha-rosca p registro 25 mm - 3/4"
F4	Tê 90 soldável 25 mm
F4	PVC rígido soldável
F4	Joelho de redução 90° soldável com bucha de latão 25 mm - 1/2"


DETALHE H1 - NIVEL TERRÉO
ESCALA 1:25

DETALHE H2 - NIVEL TERRÉO
ESCALA 1:25


DETALHE H3 - NIVEL TERRÉO
ESCALA 1:25

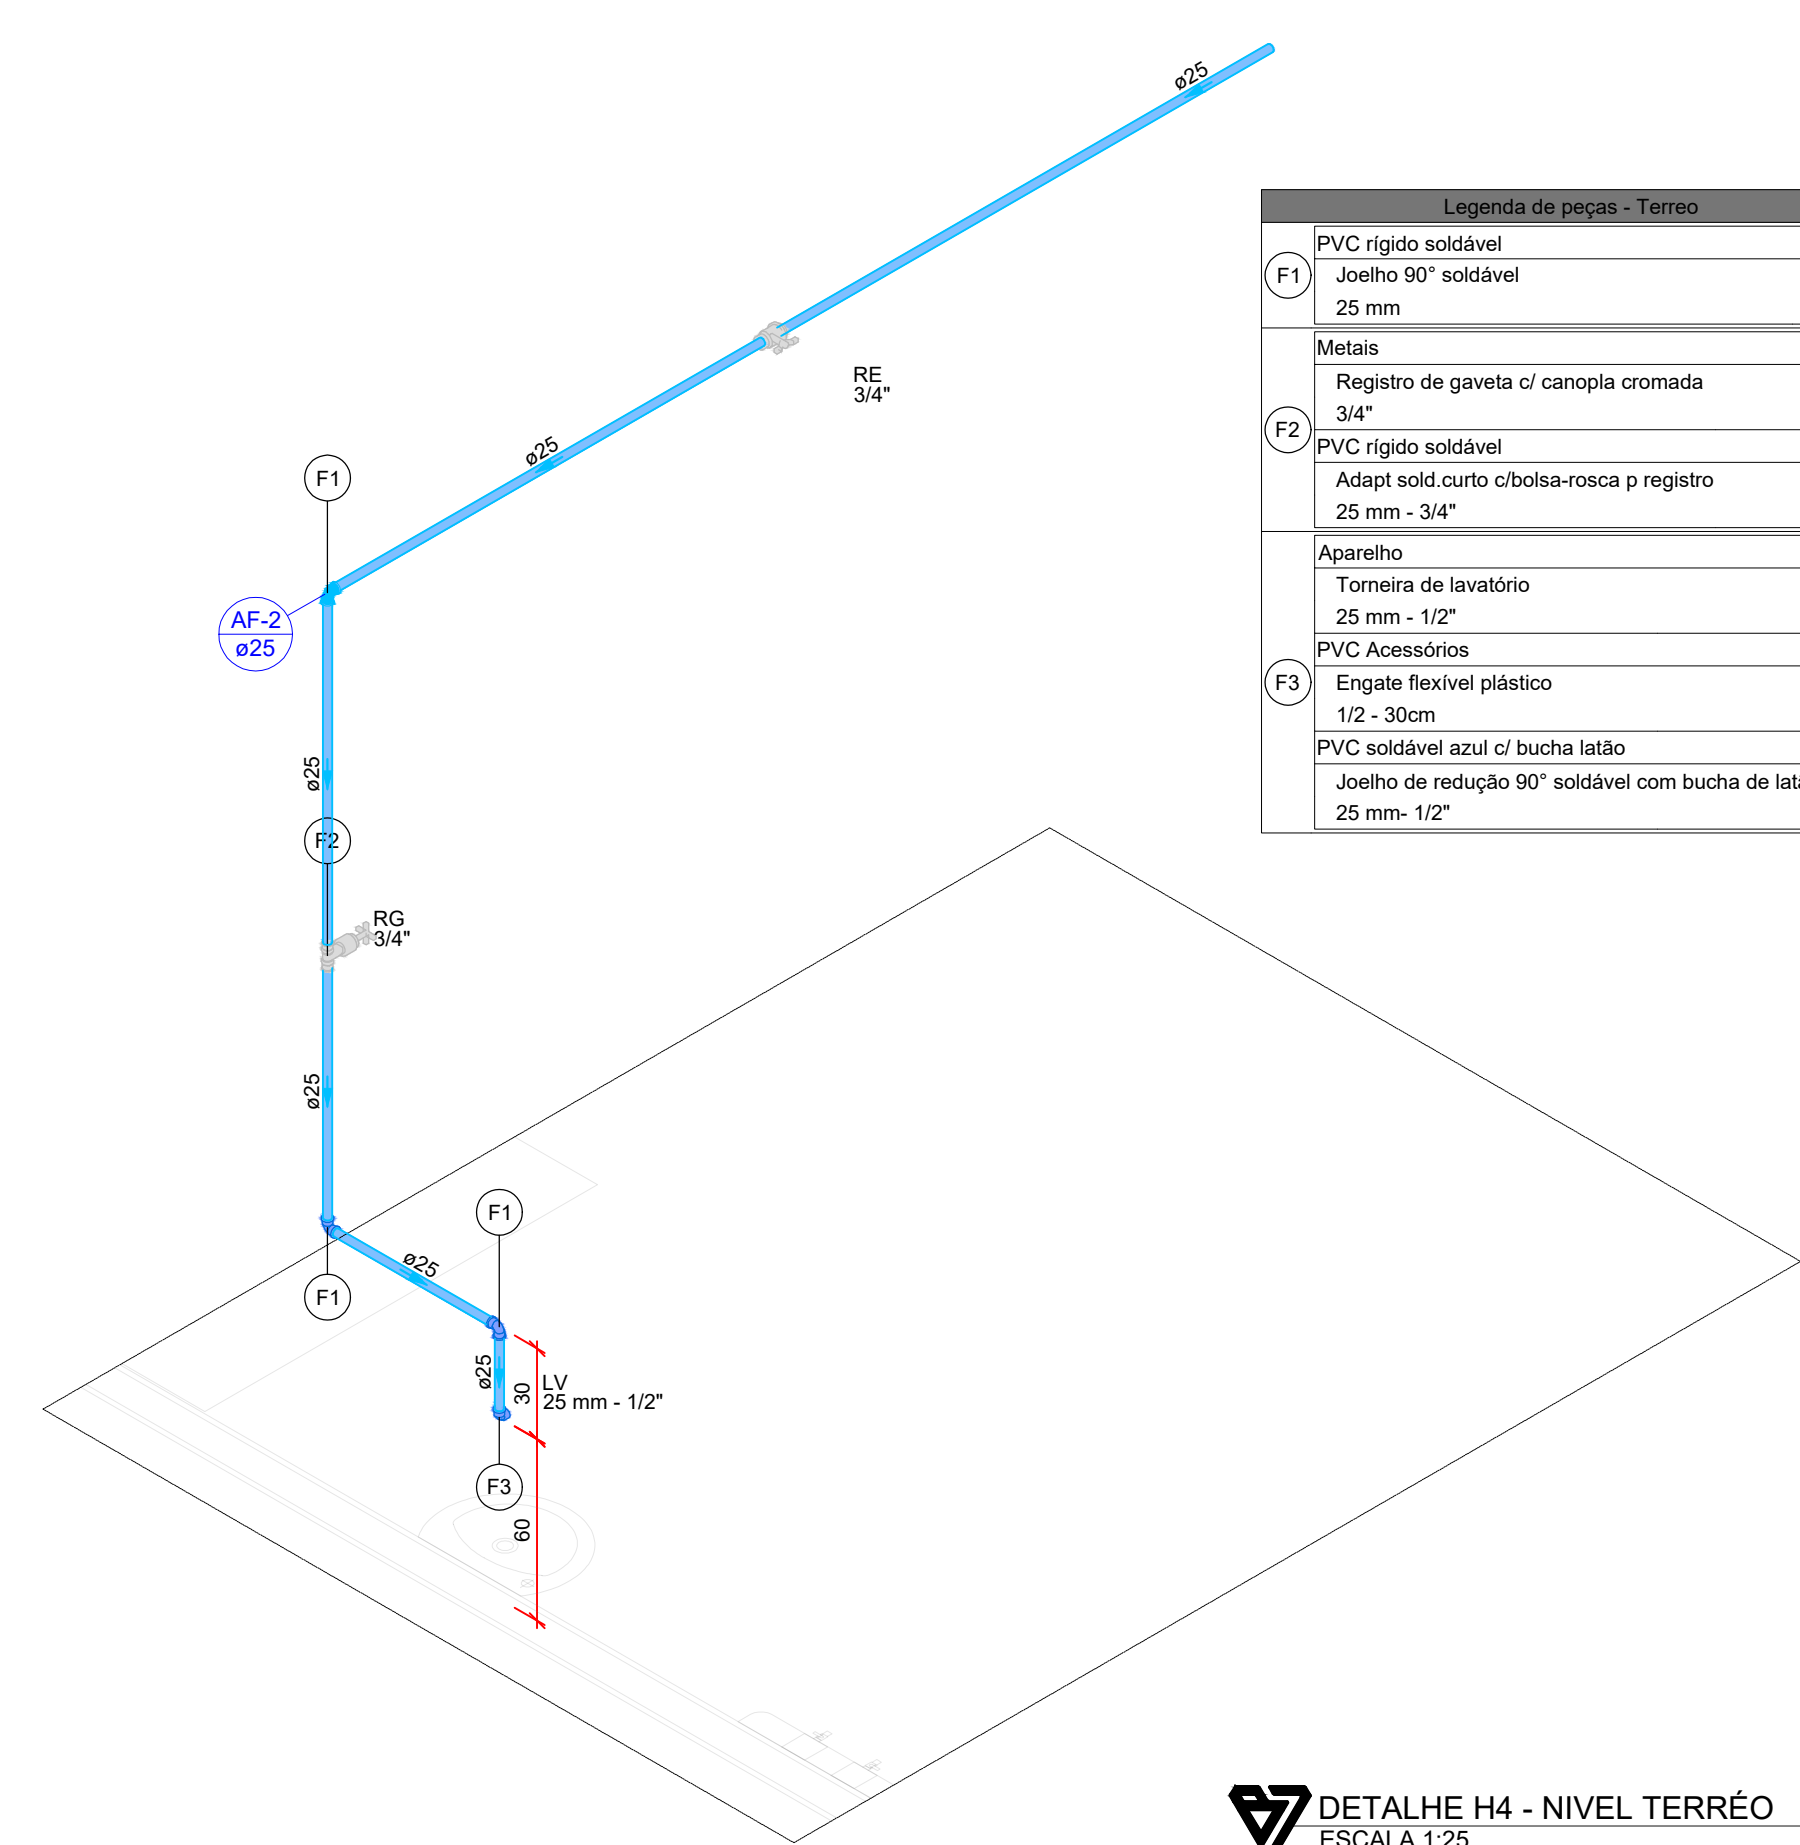


DETALHE H4 - NIVEL TERRÉO
ESCALA 1:25

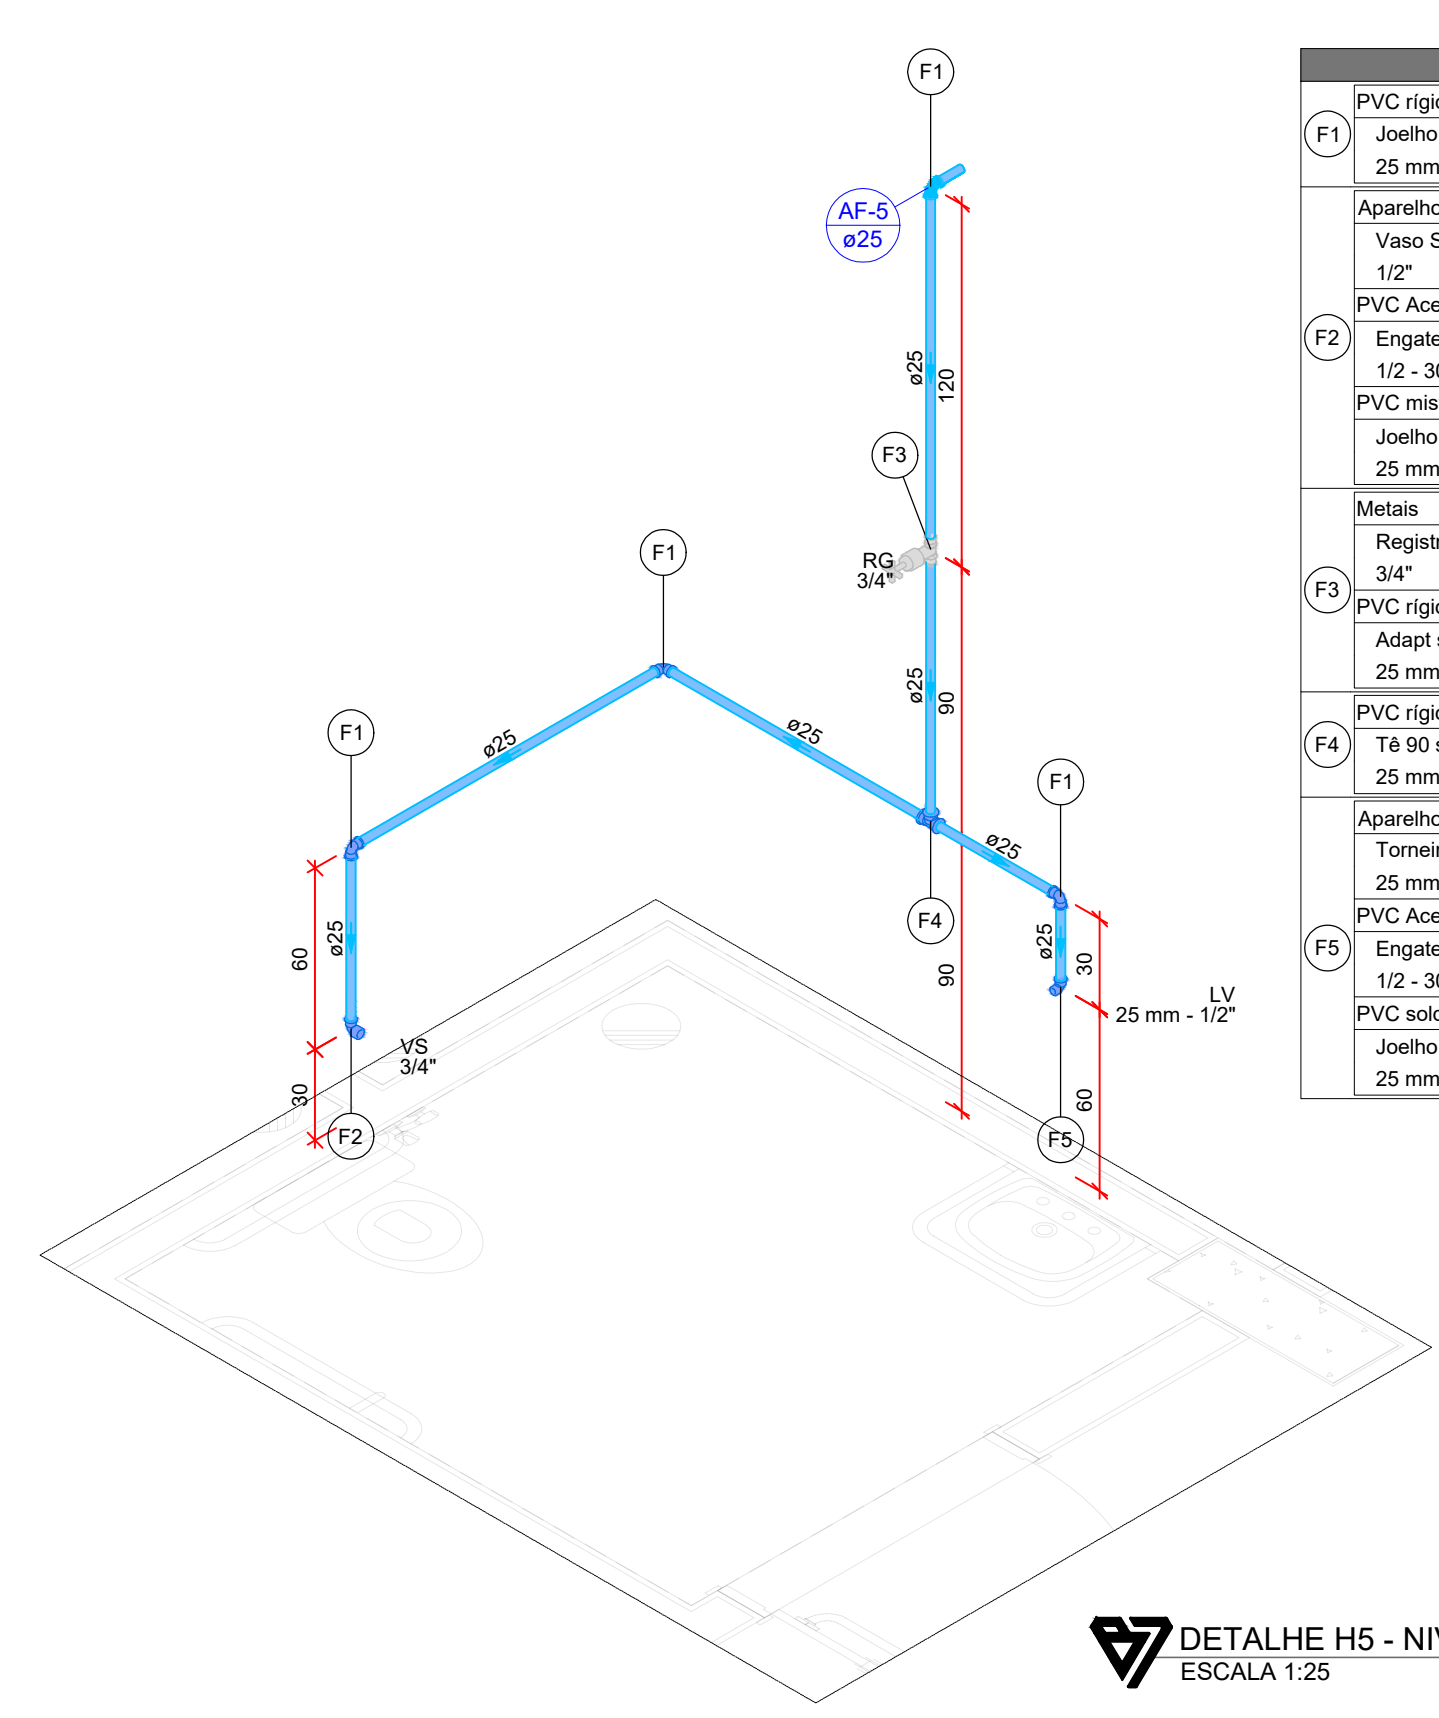

DETALHE H5 - NIVEL TERRÉO
ESCALA 1:25

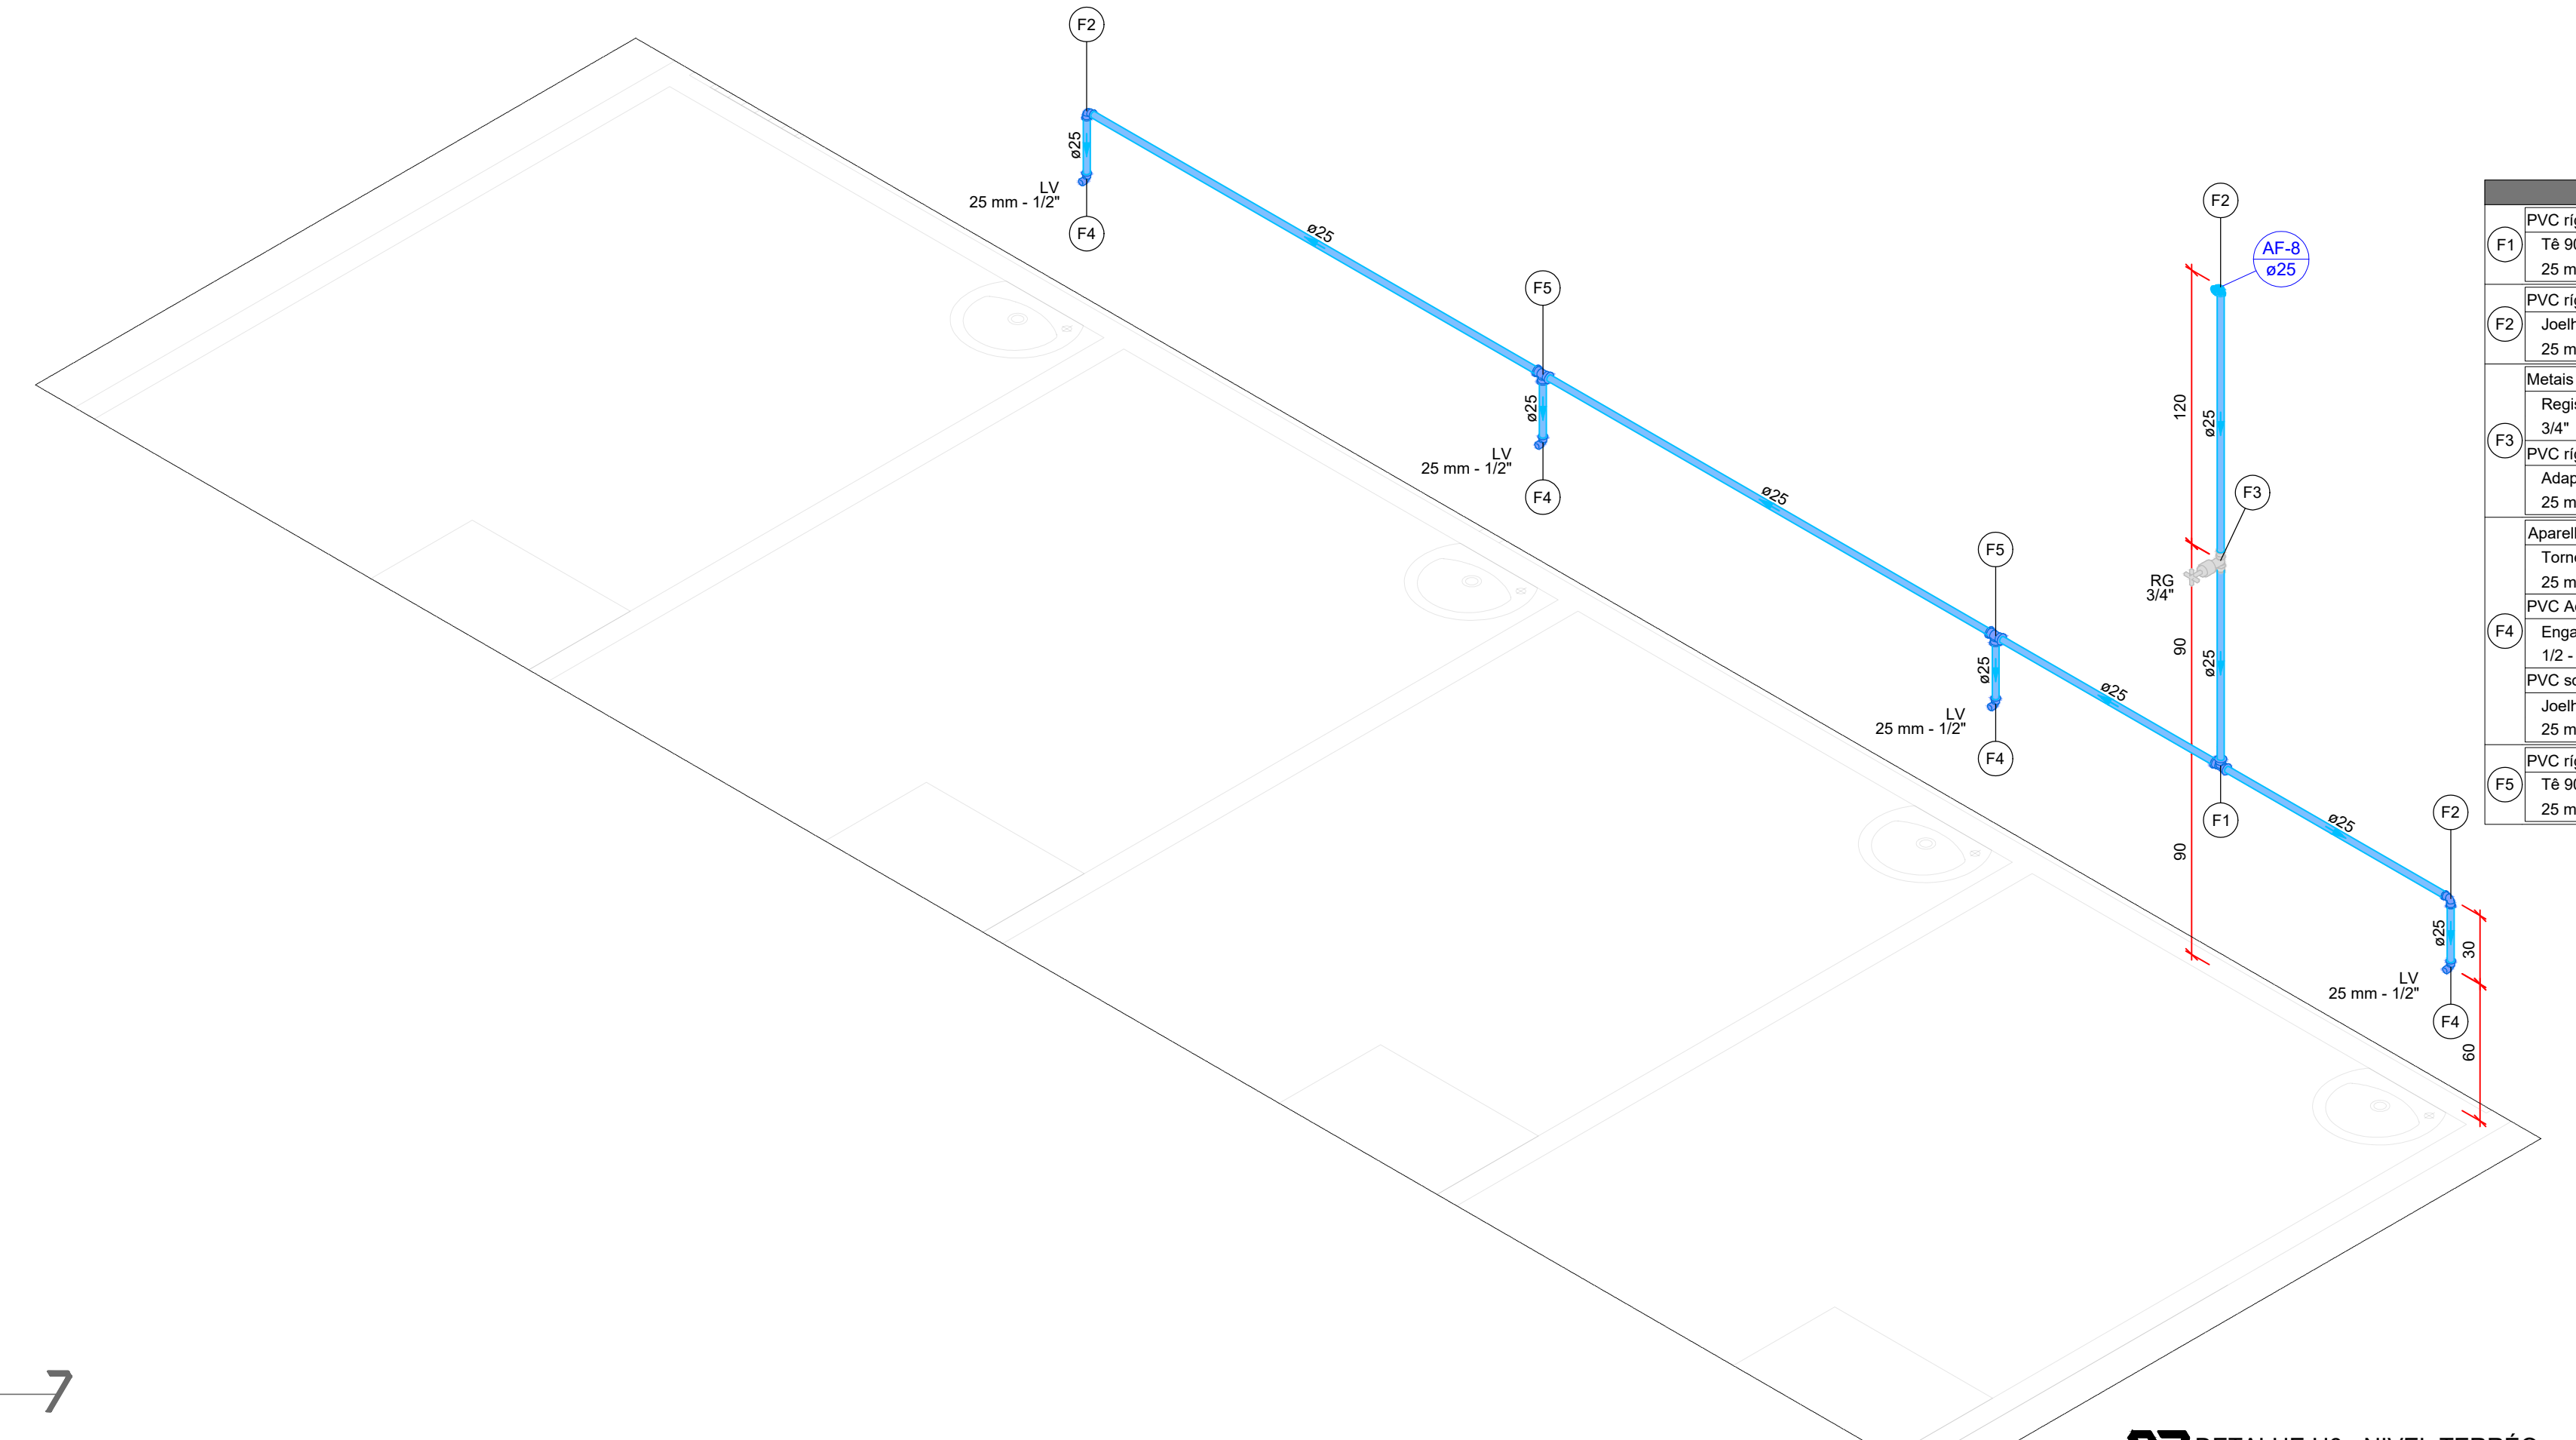


DETALHE H6 - NIVEL TERRÉO
ESCALA 1:25

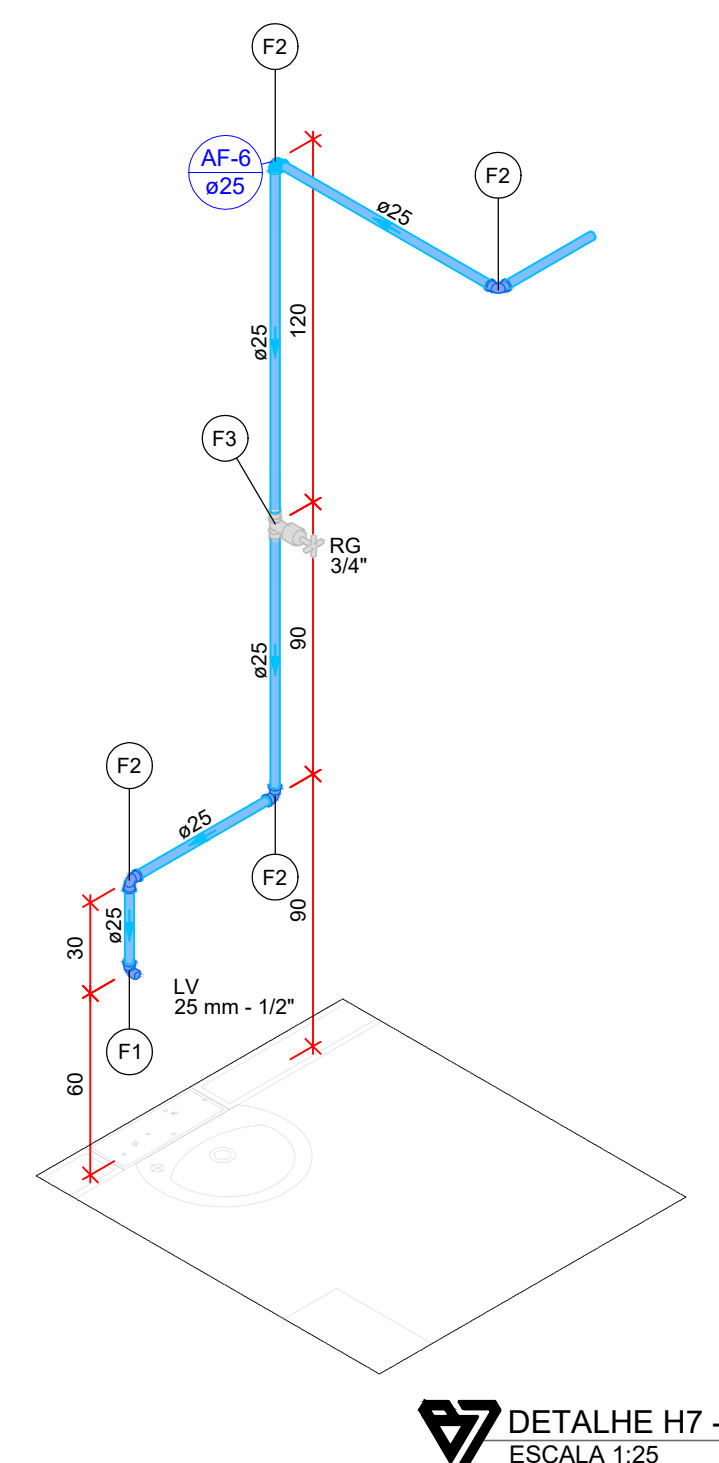


DETALHE H7 - NIVEL TERRÉO
ESCALA 1:25

Legenda de peças - Terço	
Aparelho	
F1	Torneira de lavatório 25 mm - 1/2"
F1	PVC Acessórios
F1	Engate flexível plástico 1/2 - 30cm
F1	PVC soldável azul c/ bucha lateral
F1	Joelho de redução 90° soldável com bucha de latão 25 mm - 1/2"
F2	PVC rígido soldável
F2	Joelho 90° soldável 25 mm
Metais	
F3	Registro de gaveta c/ canopla cromada 3/4"
F3	PVC rígido soldável
F3	Adapt. sold. curto c/ bucha-rosca p registro 25 mm - 3/4"

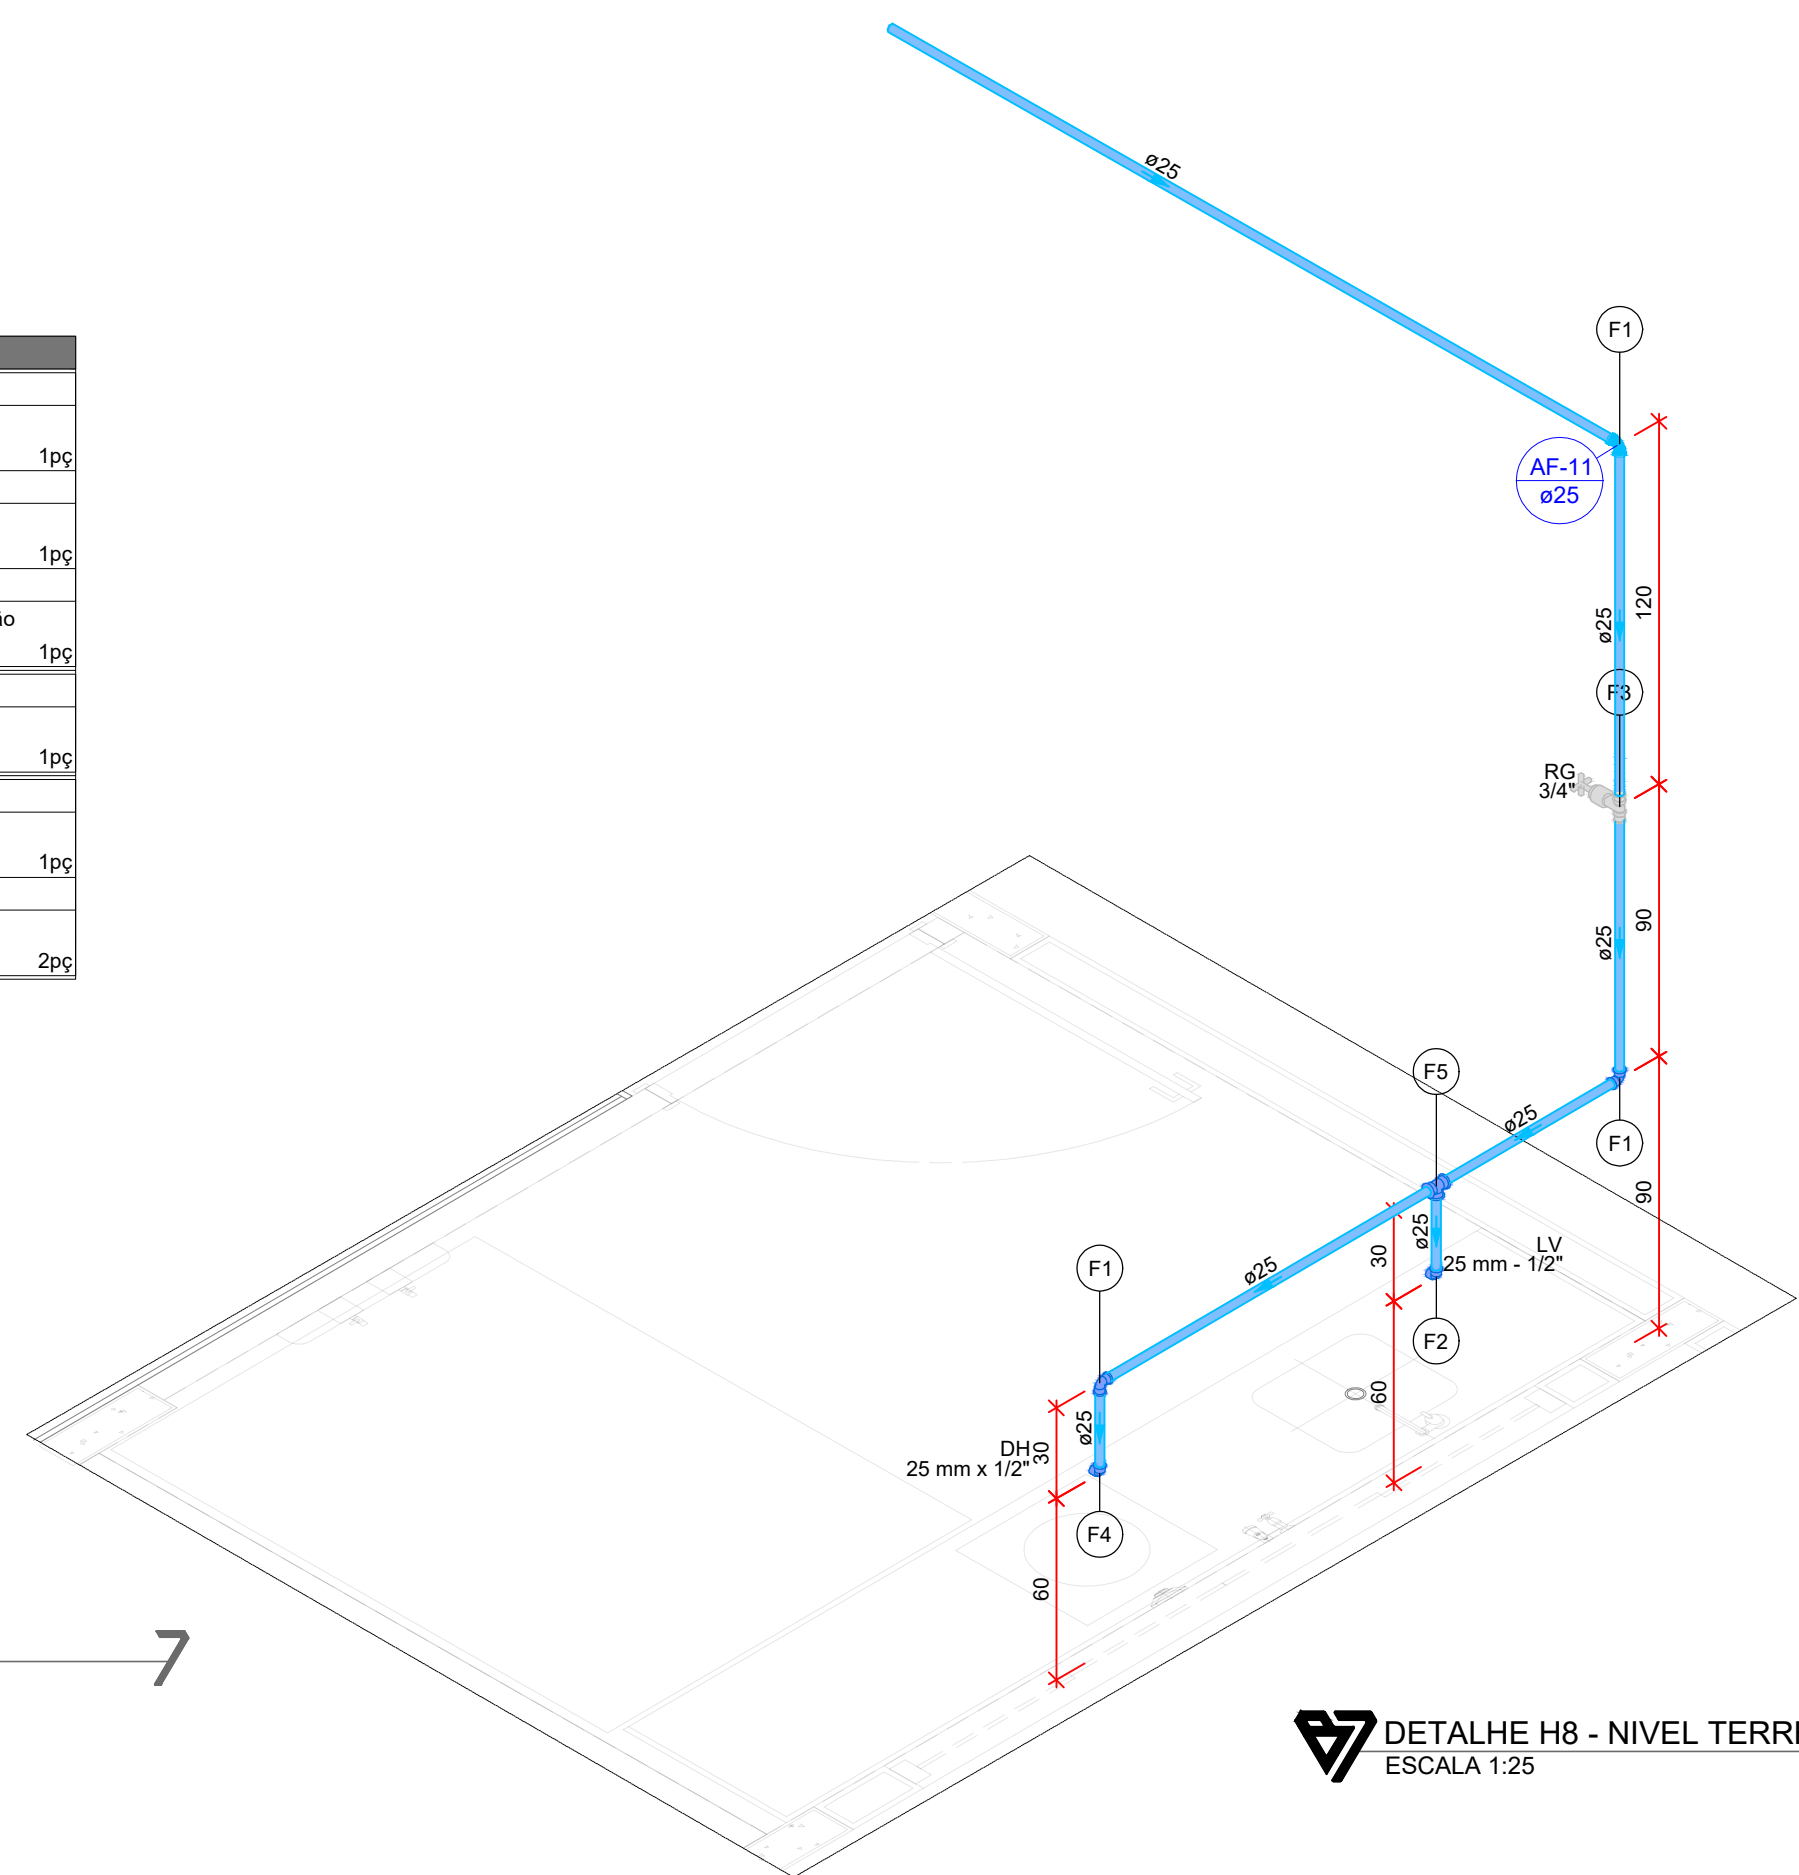

DETALHE H8 - NIVEL TERRÉO
ESCALA 1:25

Legenda de peças - Terço	
F1	PVC rígido soldável
F1	Joelho 90° soldável 25 mm
Aparelho	
F2	Torneira de lavatório 25 mm - 1/2"
F2	PVC Acessórios
F2	Engate flexível plástico 1/2 - 30cm
F2	PVC soldável azul c/ bucha lateral
F2	Joelho de redução 90° soldável com bucha de latão 25 mm - 1/2"
Metais	
F3	Registro de gaveta c/ canopla cromada 3/4"
F3	PVC rígido soldável
F3	Adapt. sold. curto c/ bucha-rosca p registro 25 mm - 3/4"
Aparelho	
F4	Ducha higiênica 25mm x 1/2"
F4	PVC soldável azul c/ bucha lateral
F4	Joelho de redução 90° soldável com bucha de latão 25 mm - 1/2"
F5	PVC rígido soldável
F5	Tê 90 soldável 25 mm

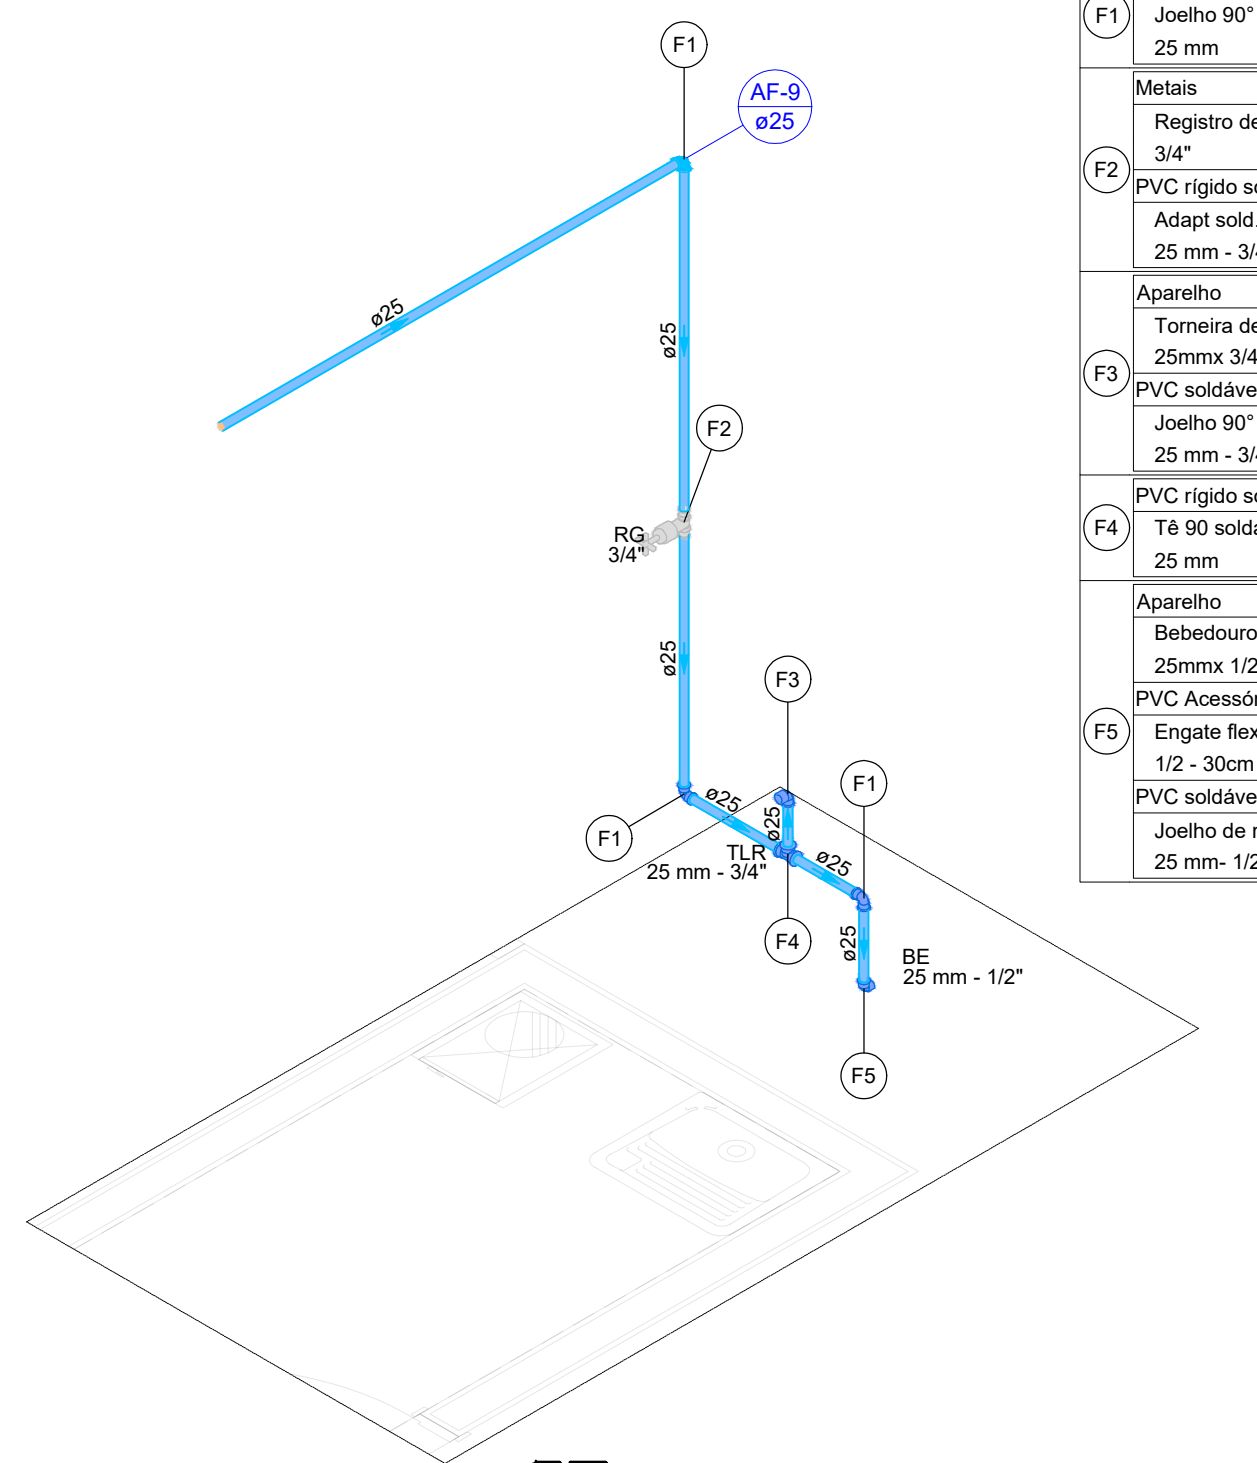

DETALHE H9 - NIVEL TERRÉO
ESCALA 1:25

Legenda de peças - Terço	
F1	PVC rígido soldável
F1	Joelho 90° soldável 25 mm
Metais	
F2	Registro de gaveta c/ canopla cromada 3/4"
F2	PVC rígido soldável
F2	Adapt. sold. curto c/ bucha-rosca p registro 25 mm - 3/4"
Aparelho	
F3	Torneira de Tanque de Lavar 25mm x 3/4"
F3	PVC soldável azul c/ bucha lateral
F3	Joelho 90° soldável com bucha de latão 25 mm - 3/4"
F4	PVC rígido soldável
F4	Tê 90 soldável 25 mm
Aparelho	
F5	Bebidouro 25mm 1/2"
F5	PVC Acessórios
F5	Engate flexível plástico 1/2 - 30cm
F5	PVC soldável azul c/ bucha lateral
F5	Joelho de redução 90° soldável com bucha de latão 25 mm - 1/2"

Legenda de curvatura - Paralela 1	
Água fria	
Alimentação	

Legenda de detalhes - Terço	
Registro de gaveta c/ canopla cromada c/ PVC soldável	
Metais	
Registro de gaveta c/ canopla cromada 3/4"	
PVC rígido soldável	
Adapt. sold. curto c/ bucha-rosca p registro 25 mm - 3/4"	
PVC rígido soldável	
Registro de pressão c/ canopla cromada 3/4"	
Registro esfera VS compacto soldável	
Metais	
Registro esfera VS compacto soldável PVC 25 mm	

ENDEREÇO: ESTRADA CONTORNO DO BOSQUE, S/Nº - CRUZEIRO NOVO - BRASÍLIA/DF
 PROPRIETÁRIO: HOSPITAL DAS FORÇAS ARMADAS
 AUTOR DO PROJETO: ANDRÉ CAVALI - CREA 14.771D/RO
 RESP. TÉCNICO: ANDRÉ CAVALI - CREA 14.771D/RO

PROPRIETÁRIO: _____
 AUTOR DO PROJETO: ANDRÉ CAVALI - CREA 14.771D/RO
 RESPONSÁVEL TÉCNICO: ANDRÉ CAVALI - CREA 14.771D/RO

LOCALIZAÇÃO		
18.07.2023	01	Ajustes conforme solicitação fiscalização.
08.06.2023	00	Emissão Inicial
Data da Revisão	Nº	Descrição

		Cliente HOSPITAL DAS FORÇAS ARMADAS Av. Contorno do Bosque, S/N - Brasília DF		Empreendimento Centro de Reabilitação	
Etapa PROJETO EXECUTIVO	Disciplina HIDRAULICO	Título ISOMETRICOS	Desenho HID-03		
Indicada 01	Revisão 01	Coordenação André Cavali CREA 14.771/D-RO	Desenhista Leandro Mesquita	Responsável Técnico André Cavali CREA 14.771/D-RO	