



1 PLANTA BAIXA - NGI RORAIMA  
ESC. 1/200


QUADRO DE ESQUADRIAS			
PORTAS			
CÓDIGO	TAMANHO	TIPO	QUANTIDADE
P01	1.66 X 2.40m	Porta de vidro blindex	2
P02	0.80 X 2.10m	Porta de vidro blindex	1
P03	4.83 X 2.40m	Porta de correr blindex com 6 folhas	2
P04	1.34 X 2.40m	Porta existente a ser mantida	1
P05	0.80 x 2.10m	Porta existente a ser mantida	8
P06	0.60 x 2.10m	Porta existente a ser mantida	3
P07	0.65 x 2.10m	Porta existente a ser mantida	1
P08	0.90 x 2.10m	Porta existente a ser mantida	1
P09	0.80 x 2.10m	Porta de vidro blindex	12
P10	0.60 x 2.10m	Porta de Madeira maciça	4
P11	0.80 x 2.10m	Porta de Madeira maciça	3
P12	1.00 x 2.10m		3
P13	2.00 x 2.10m	Porta de ferro de abrir tipo grade com chapa	1
P14	5.28 x 2.40m	Porta de correr blindex 6 folhas	1
P15	4.60 x 2.40m	Porta de correr blindex 4 folhas	2
P16	0.60 x 2.10m	Porta de abrir em alumínio com veneziana	2
JANELAS			
CÓDIGO	TAMANHO	TIPO	QUANTIDADE
J01	1.50 X 1.00/HP = 1.10m	Janela de correr blindex	1
J02	0.60 X 0.60/HP = 1.50m	Janela Maxim ar blindex (nova janela)	2
J03	1.28 X 1.20/HP = 0.90m	Janela existente a ser mantida	1
J04	1.38 X 1.20/HP = 0.90m	Janela existente a ser mantida	1
J05	1.50 X 1.10/HP = 1.10m	Janela existente a ser mantida	1
J06	3.00 X 1.0/HP = 1.10m	Janela de correr blindex (4 folhas - nova janela)	1
J07	1.50 X 1.20/HP = 1.10m	Janela de correr blindex	6
J08	0.50 X 0.60/HP = 1.50m	Janela Maxim ar blindex	5
J09	1.00 X 0.80/HP = 1.30m	Janela de correr blindex (2 folhas - nova janela)	17
COBOGÔ			
C01	0.07 X 0.40 X 0.40/HP = 1.30m	Cobogô de concreto	26.88m²

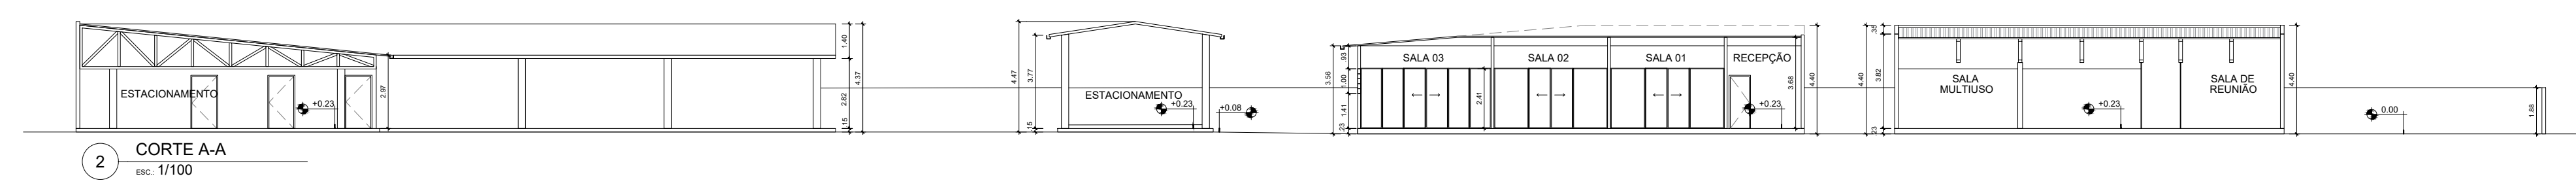


2 CORTE A-A  
ESC. 1/100

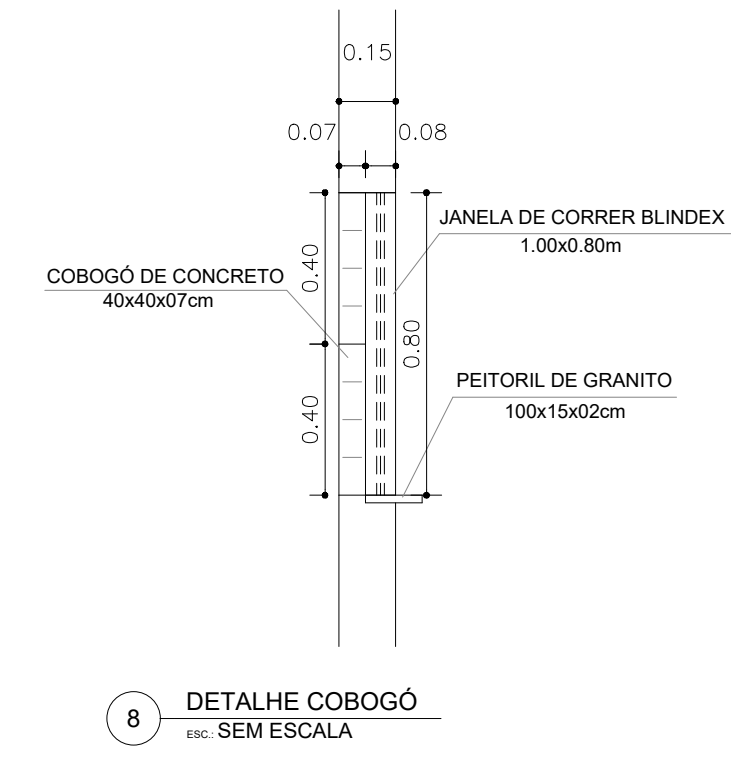


8 DETALHE COBOGÔ  
ESC. SEM ESCALA

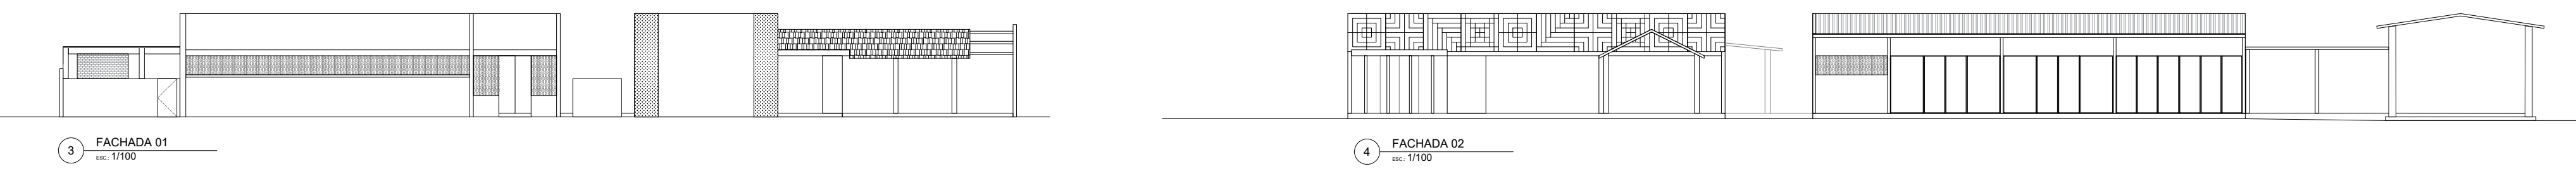


3 FACHADA 01  
ESC. 1/100

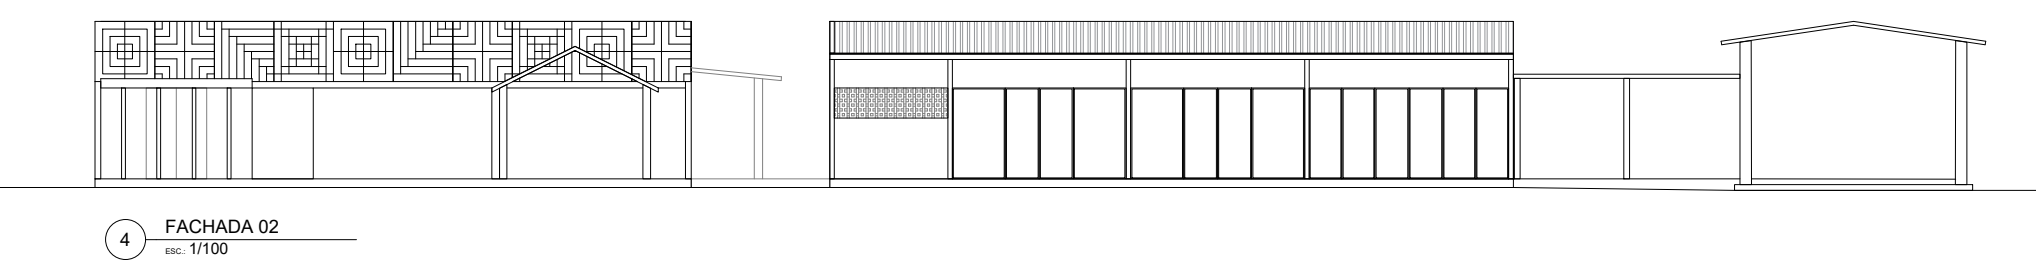


4 FACHADA 02  
ESC. 1/100

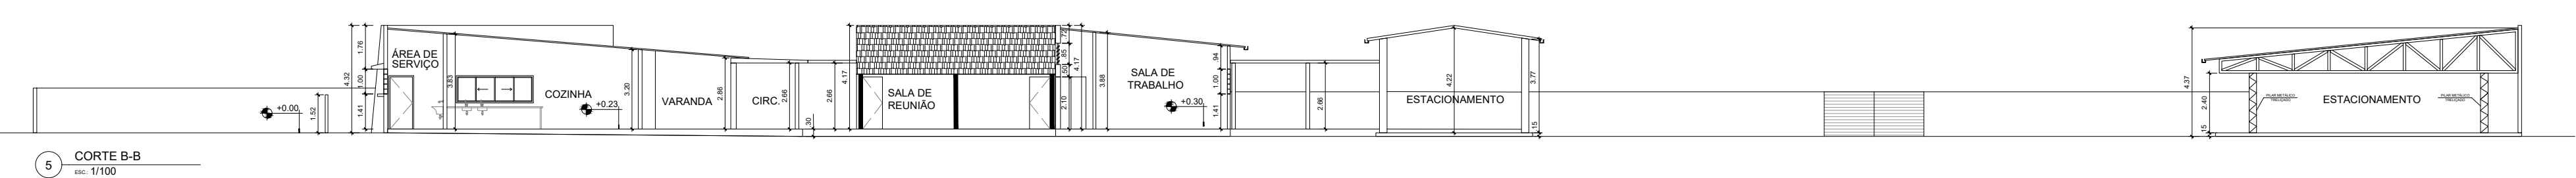


5 CORTE B-B  
ESC. 1/100

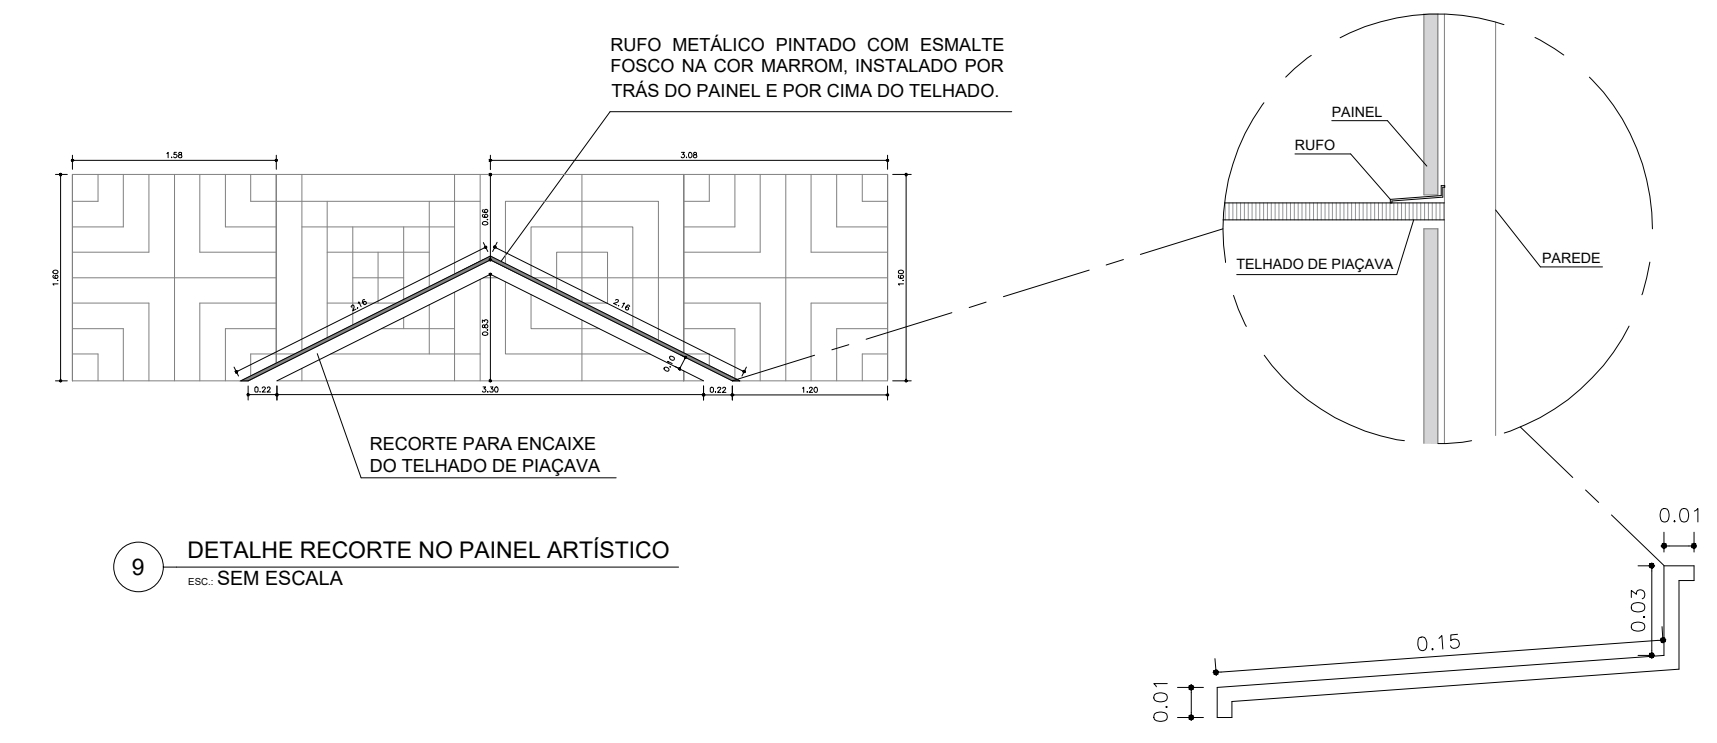

9 DETALHE RECORTE NO PAINEL ARTÍSTICO  
ESC. SEM ESCALA

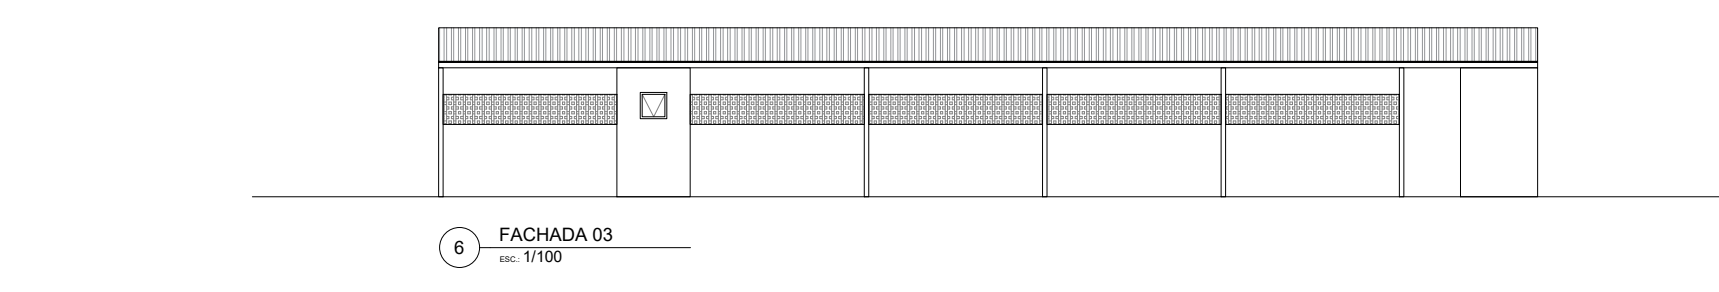

6 FACHADA 03  
ESC. 1/100

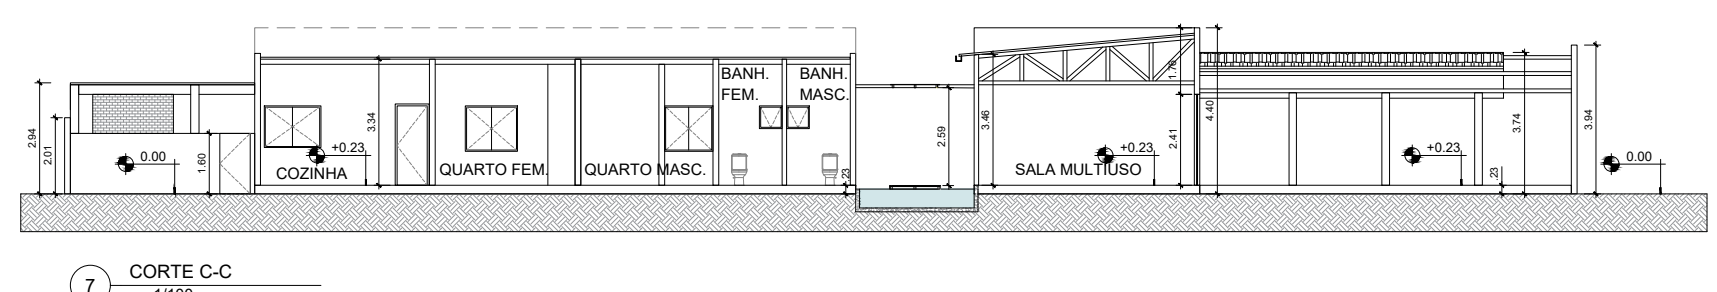

7 CORTE C-C  
ESC. 1/100