


LEGENDA DE PLANTAS					
SÍMBOLOS	QUANTIDADE	NOME	NOME POPULAR	ALTURA/TAMANHO	COR DA FLOR
01	07	Euleria oleacea	Palmeira açai	Touceira, múltiplas hastes/2m	Discreta, flores pouco vistosas
02	12	Syngnathus romanzoffiana	Palmeira Jervá	Planta monocotila, 4m	Discreta, flores pouco vistosas
03	10	Tabebea rosea	Ipe Branco	3m DAP 10	branco
04	80	Heliconia rostrata	Heliconia rostrata	Touceira, múltiplas hastes/0,80m	vermelho
05	68	Alpinia vermelha	Alpinia purpurata	Touceira, múltiplas hastes/0,60m	vermelho
06	230	Liriope (verde)	Liriope muscari	muda	Discreta, flores pouco vistosas
07	1245	Liriope (variegado)	Liriope muscari	muda	Discreta, flores pouco vistosas
08	08	Euryale amazonica	Victoria - régia	haste/folha	branco
09	21	Colocasia esculenta	Colocasia rosa	muda	3m DAP 10
10	540	Heliconia Paltaconum	Heliconia papagaio	muda	3vermelho/amarelo
11	66	Monticordia lutea	Atinga	haste	branco esverdeado
12	08	Nerolea bianca	Nymphaea amazonum	haste/folha	branco
13	02	Mucuna bennettii	Jade vermelha	muda/1m	vermelho
14	35	Cathartes maritima	Maranta pardo	muda	branco
15	03	Agavea Furcata	agave	muda	branco
16	201	Arachis repens	Gramma amendoim	muda	amarelo
17	800	Zoysia japonica	grama	tapete/ m²	insignificante
MATERIAIS DE COMPOSIÇÃO					
18	32	Vaso cimento	0,55 x 0,55 x 0,55m		
19	4,25	Pedra brita zero	m³		
20	170	Limitador de grama	m/linear		
21	04	Banco de madeira	180 X 0,50m		
22	08	Manta Bidim	m²		

SISTEMA DE PLANTIO DAS PLANTAS AQUATICAS IDENTIFICADAS NO PROJETO

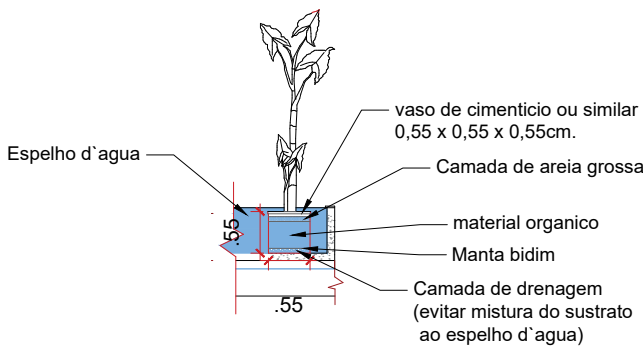


Obs.: A Manta Bidim está identificada no projeto, com a simbologia 22.

1 PLANTA DE PAISAGISMO

ESC.: 1/200

2 DETALHAMENTO DE PLANTIO

ESC.: 1/150

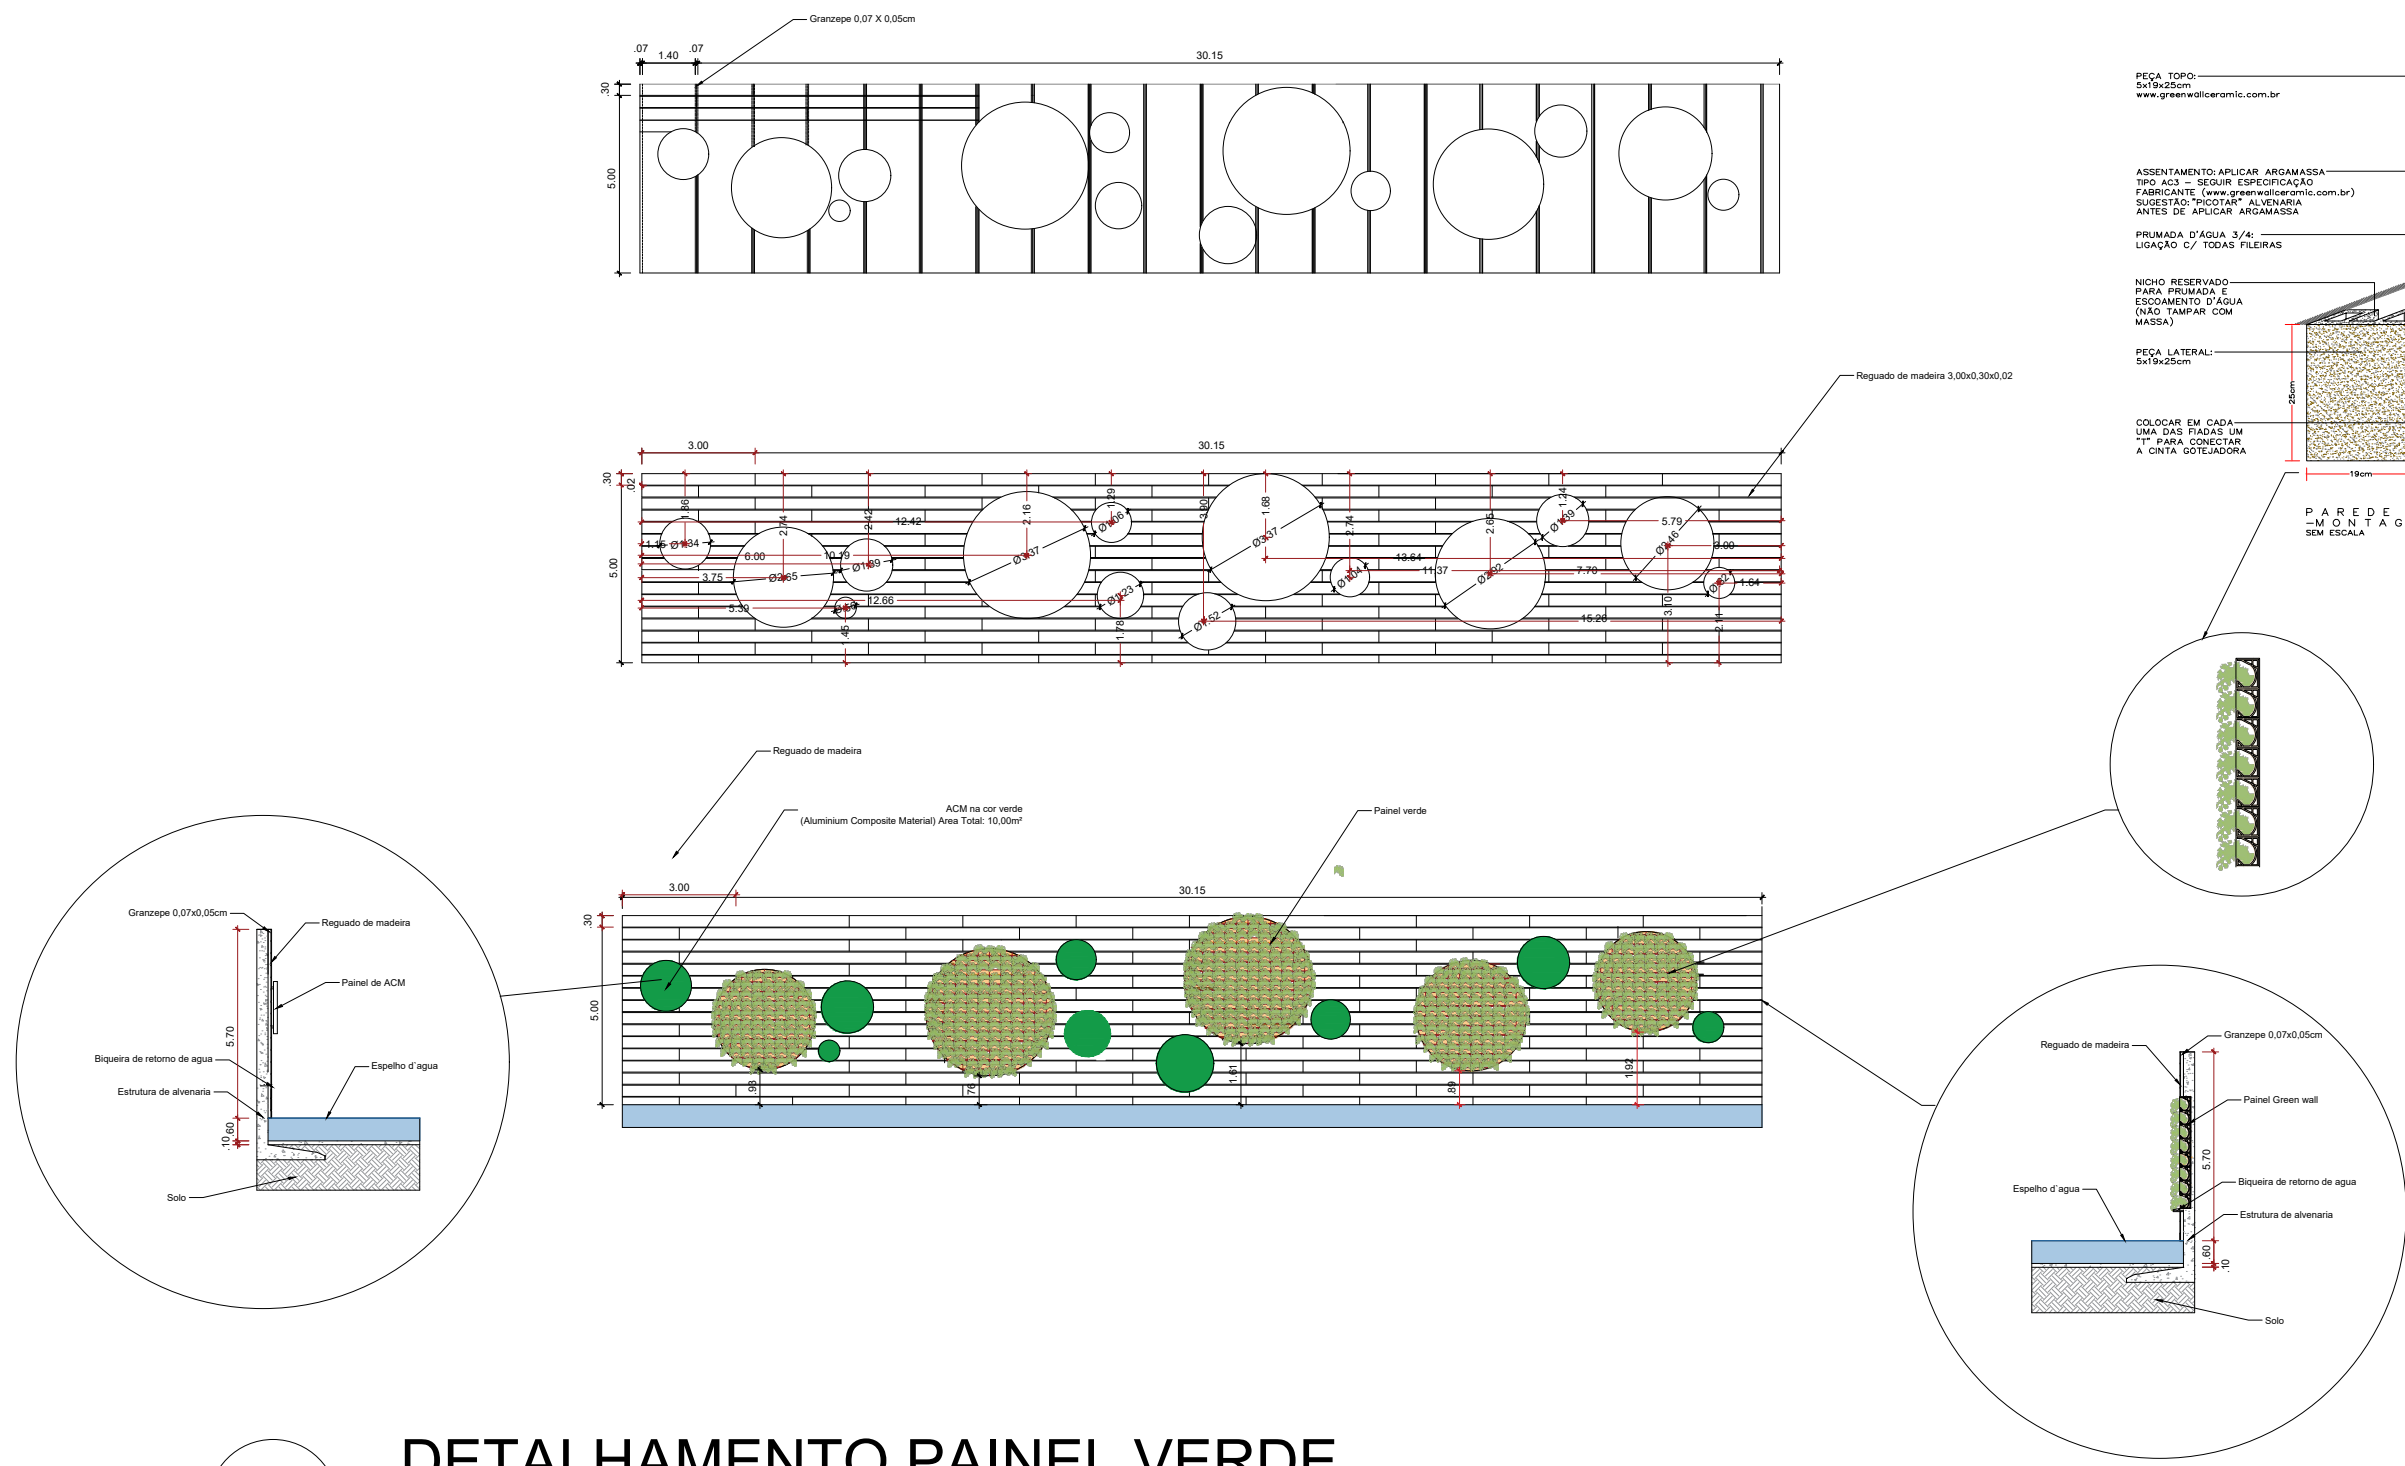

3 DETALHAMENTO PAINEL VERDE

ESC.: 1/200

4 DETALHAMENTO ESPELHO D'ÁGUA

ESC.: 1/150

