


1



## PLANTA DE PAISAGISMO

ESC.: 1/200

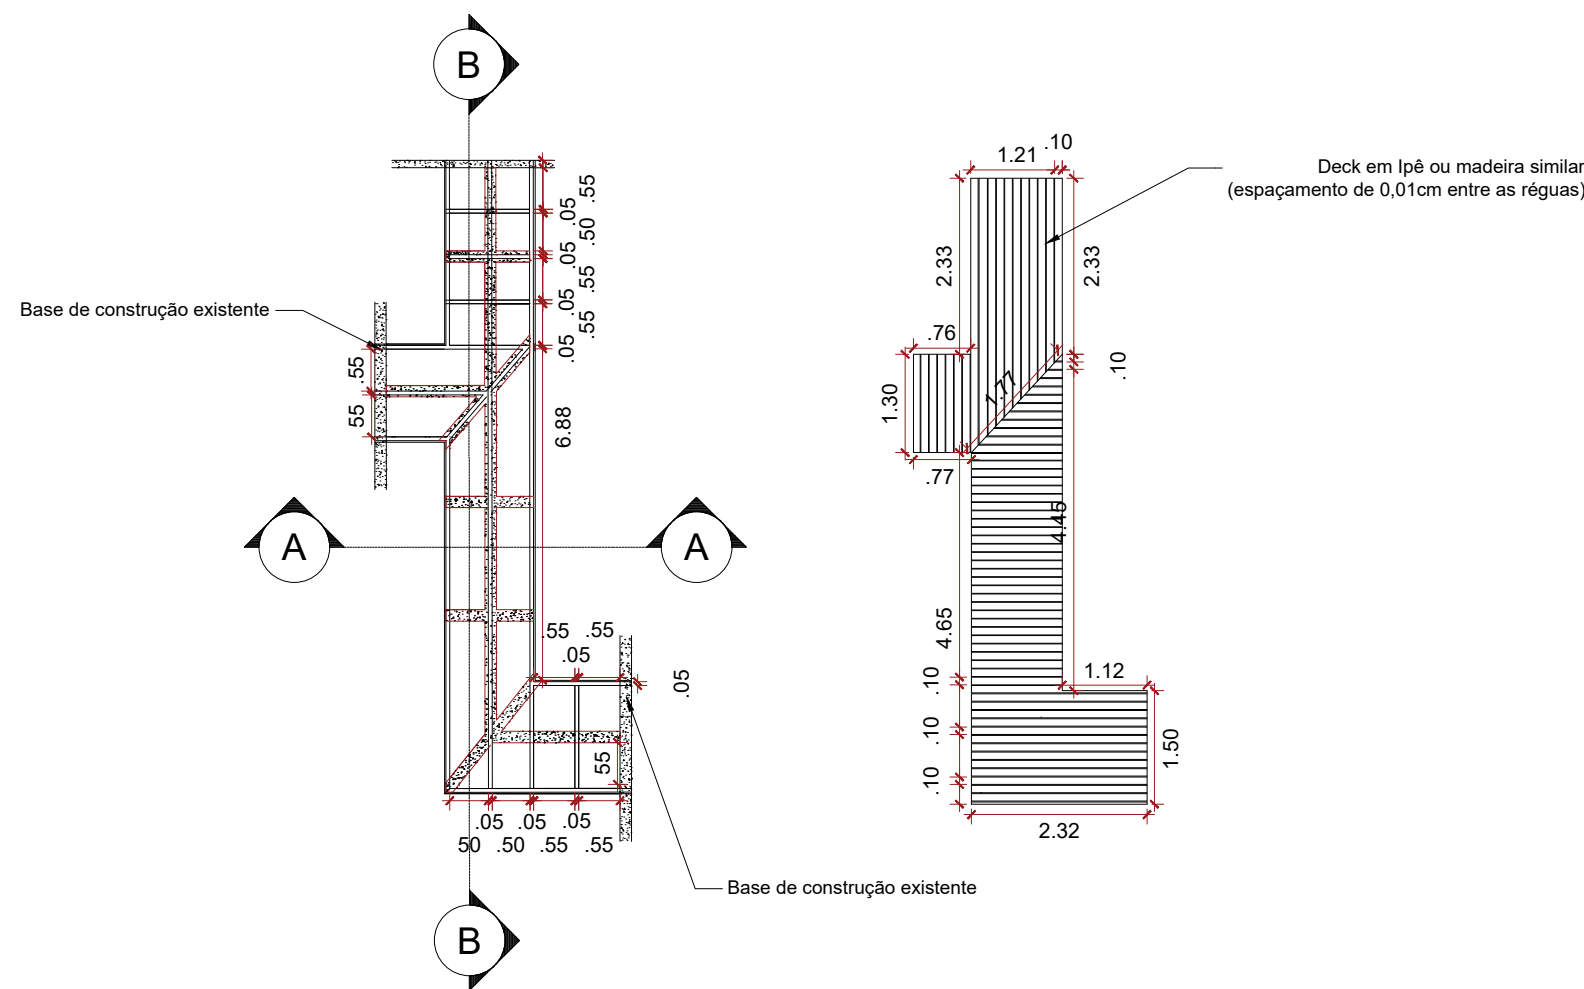

Detalhamento do Deck em Madeira Ipê ou madeira similar:

Material: Madeira Ipê em régua.  
Dimensões das régua: 10cm de largura, 0,02cm de espessura.  
Comprimento das tábuas conforme especificado no projeto.  
Espaçamento entre as régua: 0,01cm para permitir a expansão natural da madeira e facilitar a drenagem.  
Área total dos decks: 18,53m².  
Método de fixação: Utilização de pregos ou parafusos inoxidáveis, conforme padrões de construção.  
Estrutura de suporte: em concreto armado para garantir estabilidade e durabilidade.  
Tratamento da madeira: Aplicação de selante ou verniz adequado para proteção contra intempéries e prolongamento da vida útil.  
Manutenção: Recomenda-se limpeza periódica e reaplicação de selante conforme necessário para preservação da qualidade e aparência do deck.

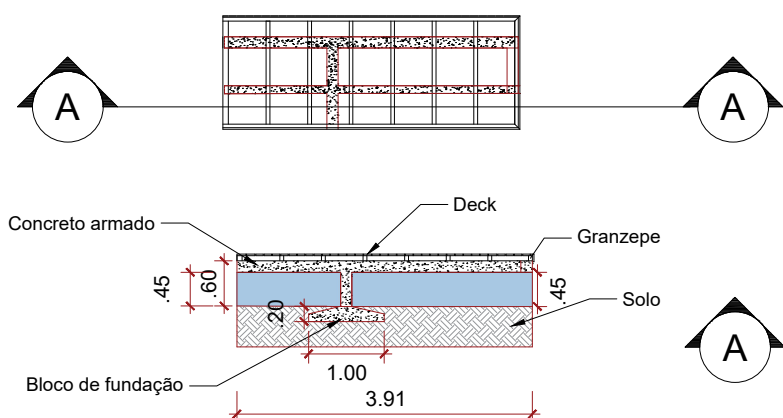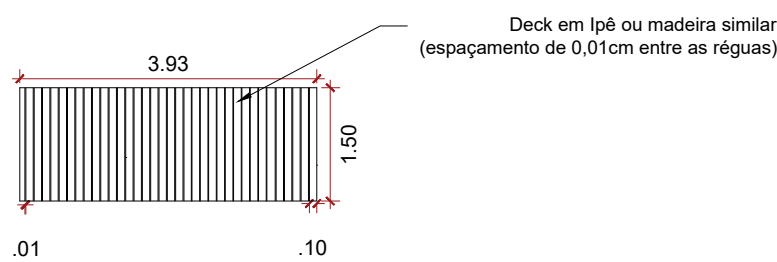

2


## DETALHAMENTO DECK DE MADEIRA

ESC.: 1/100

3

## DETALHAMENTO PAINEL DE MADEIRA

ESC.: 1/100

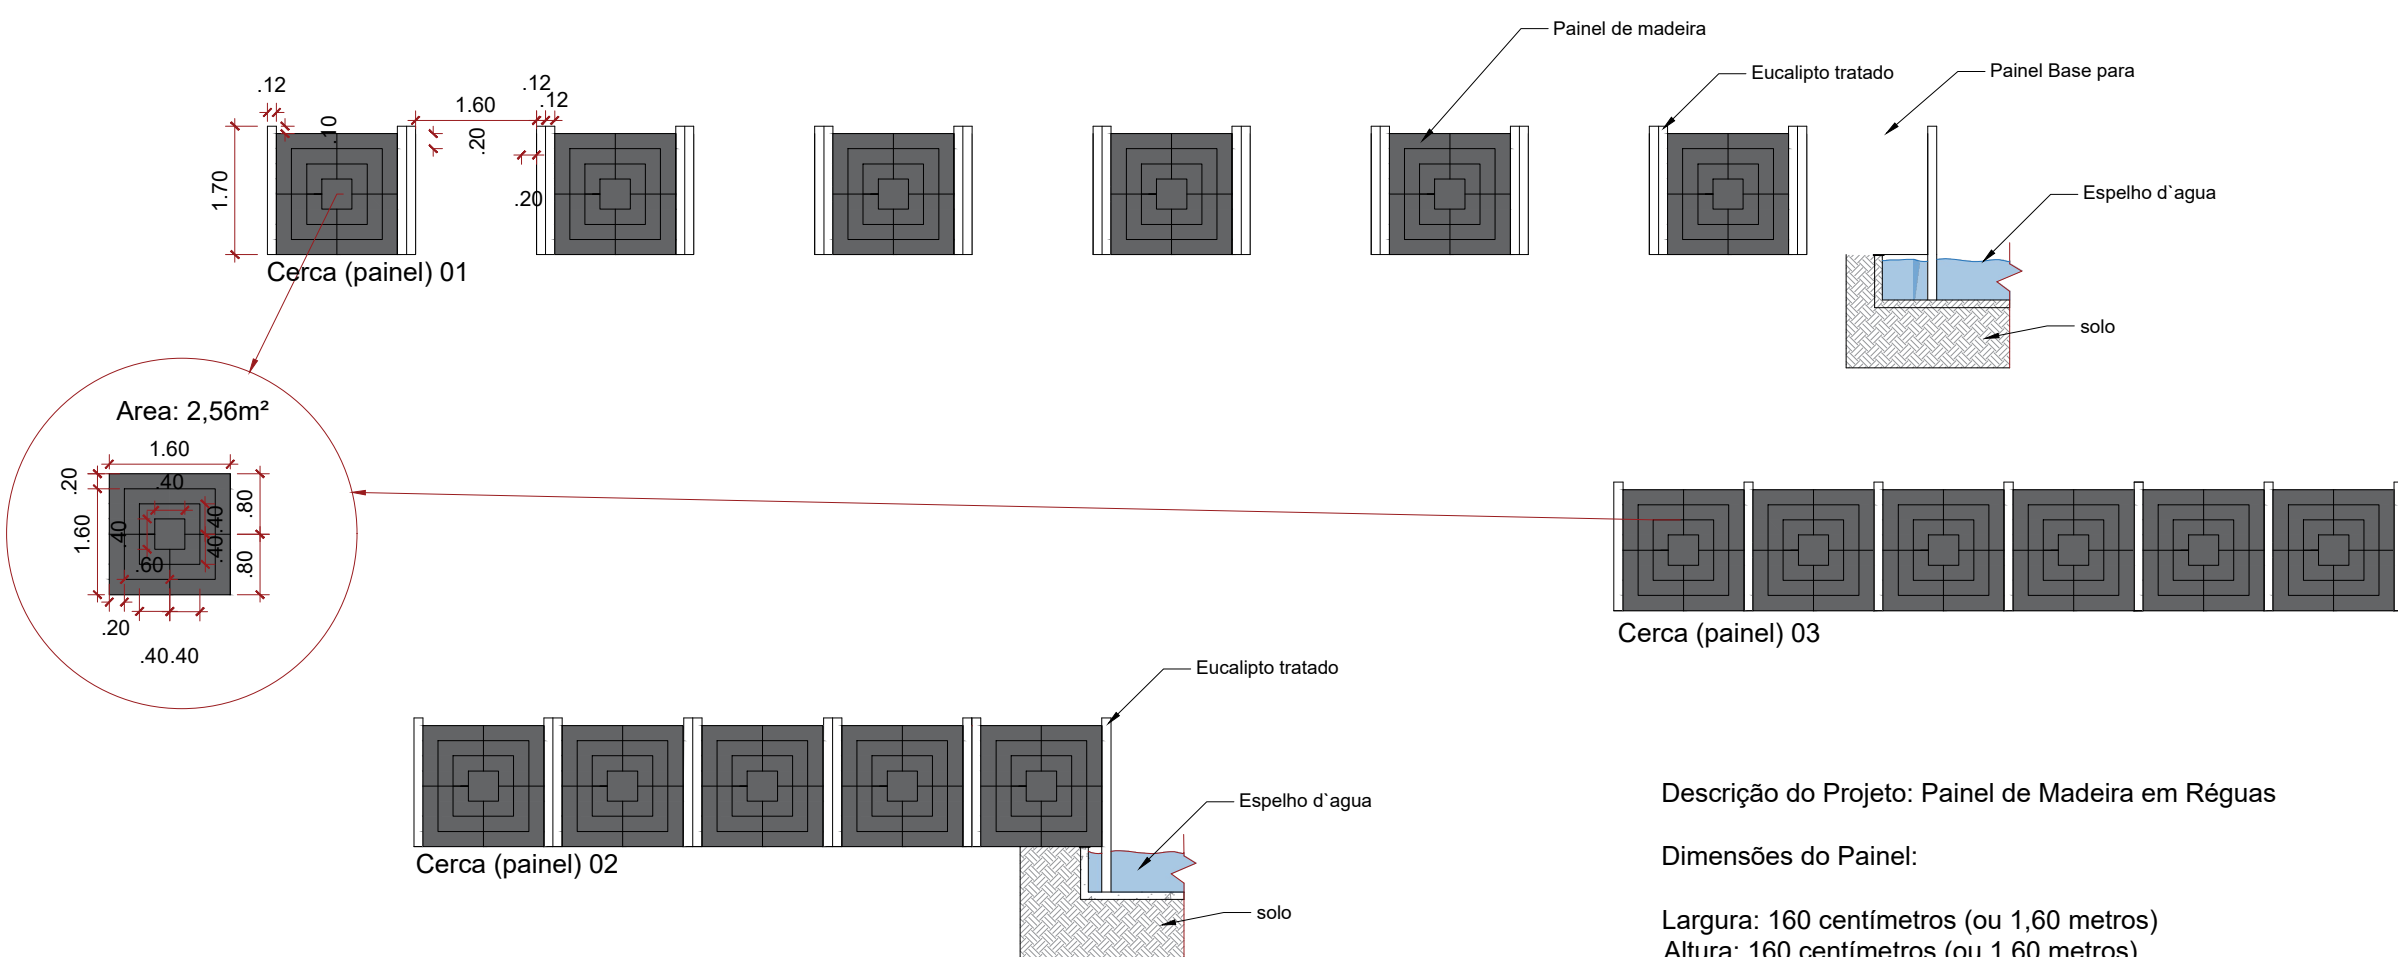

Descrição do Projeto: Painel de Madeira em Régua

Dimensões do Painel:

Largura: 160 centímetros (ou 1,60 metros)

Altura: 160 centímetros (ou 1,60 metros)

Espessura das Régua: 2 centímetros

Largura das Régua: 20 centímetros

Número de Régua Necessárias:

Na Largura (ou Comprimento): 8 régua (160 cm / 20 cm por régua)  
Na Altura: 8 régua (160 cm / 20 cm por régua)