



Tubos e Conexões de Esgotamento Sanitário		
Item	Descrição	Quantidade
ø40mm	Tubo de PVC de Esgoto, DN 40mm	99,00m
ø50mm	Tubo de PVC de Esgoto, DN 50mm	39,00m
ø75mm	Tubo de PVC de Esgoto, DN 75mm	15,00m
ø100mm	Tubo de PVC de Esgoto, DN 100mm	66,00m
E-01	Joelho 45°, PVC de Esgoto, DN 100mm	09un
E-02	Junção Y de Redução, PVC de Esgoto, DN 100x75mm	04un
E-03	Junção Y Simples, PVC de Esgoto, DN 75mm	01un
E-04	Curva Curta 90°, PVC de Esgoto, DN 100mm	07un
E-05	Joelho 45°, PVC de Esgoto, DN 75mm	03un
E-06	Joelho 45°, PVC de Esgoto, DN 40mm	35un
E-07	Joelho 90°, PVC de Esgoto, DN 40mm	34un
E-08	Tê, PVC de Esgoto, DN 40mm	01un
E-09	Junção Y Simples, PVC de Esgoto, DN 100mm	02un
E-10	Junção Y Simples, PVC de Esgoto, DN 40mm	02un
V-01	Joelho 90°, PVC de Esgoto, DN 50mm	04un
V-02	Tê de Redução, PVC de Esgoto, DN 75x50mm Joelho 90°, PVC de Esgoto, DN 50mm	04un 04un
RS	Ralo Seco 100x50x40mm	11un
CS	Caixa Sifonada 150x175x75mm	05un
CI	Caixa de Inspeção 0,80x1,00m	05un
CG	Caixa de Gordura 40L	01un
Anel de Concreto 3,00m	Anel de Concreto 0,50x3,00m	12un
Laje c/ Furos do Filtro ø3,00m	Concreto de 0,10m de Espessura, com diâmetro de 3,00m e furos a cada 0,15m	0,71m³
Laje de Tapa ø3,00m	Concreto de 0,10m de Espessura, com diâmetro de 3,00m	2,13m³
Brita 3 e 4	Caixa de Inspeção 0,80x1,00m	5,00m³

Legenda	
	Sistema de Esgoto
	Sistema de Ventilação de Esgoto

1

PLANTA DE ESGOTO SANITÁRIO

ESC.: 1/75

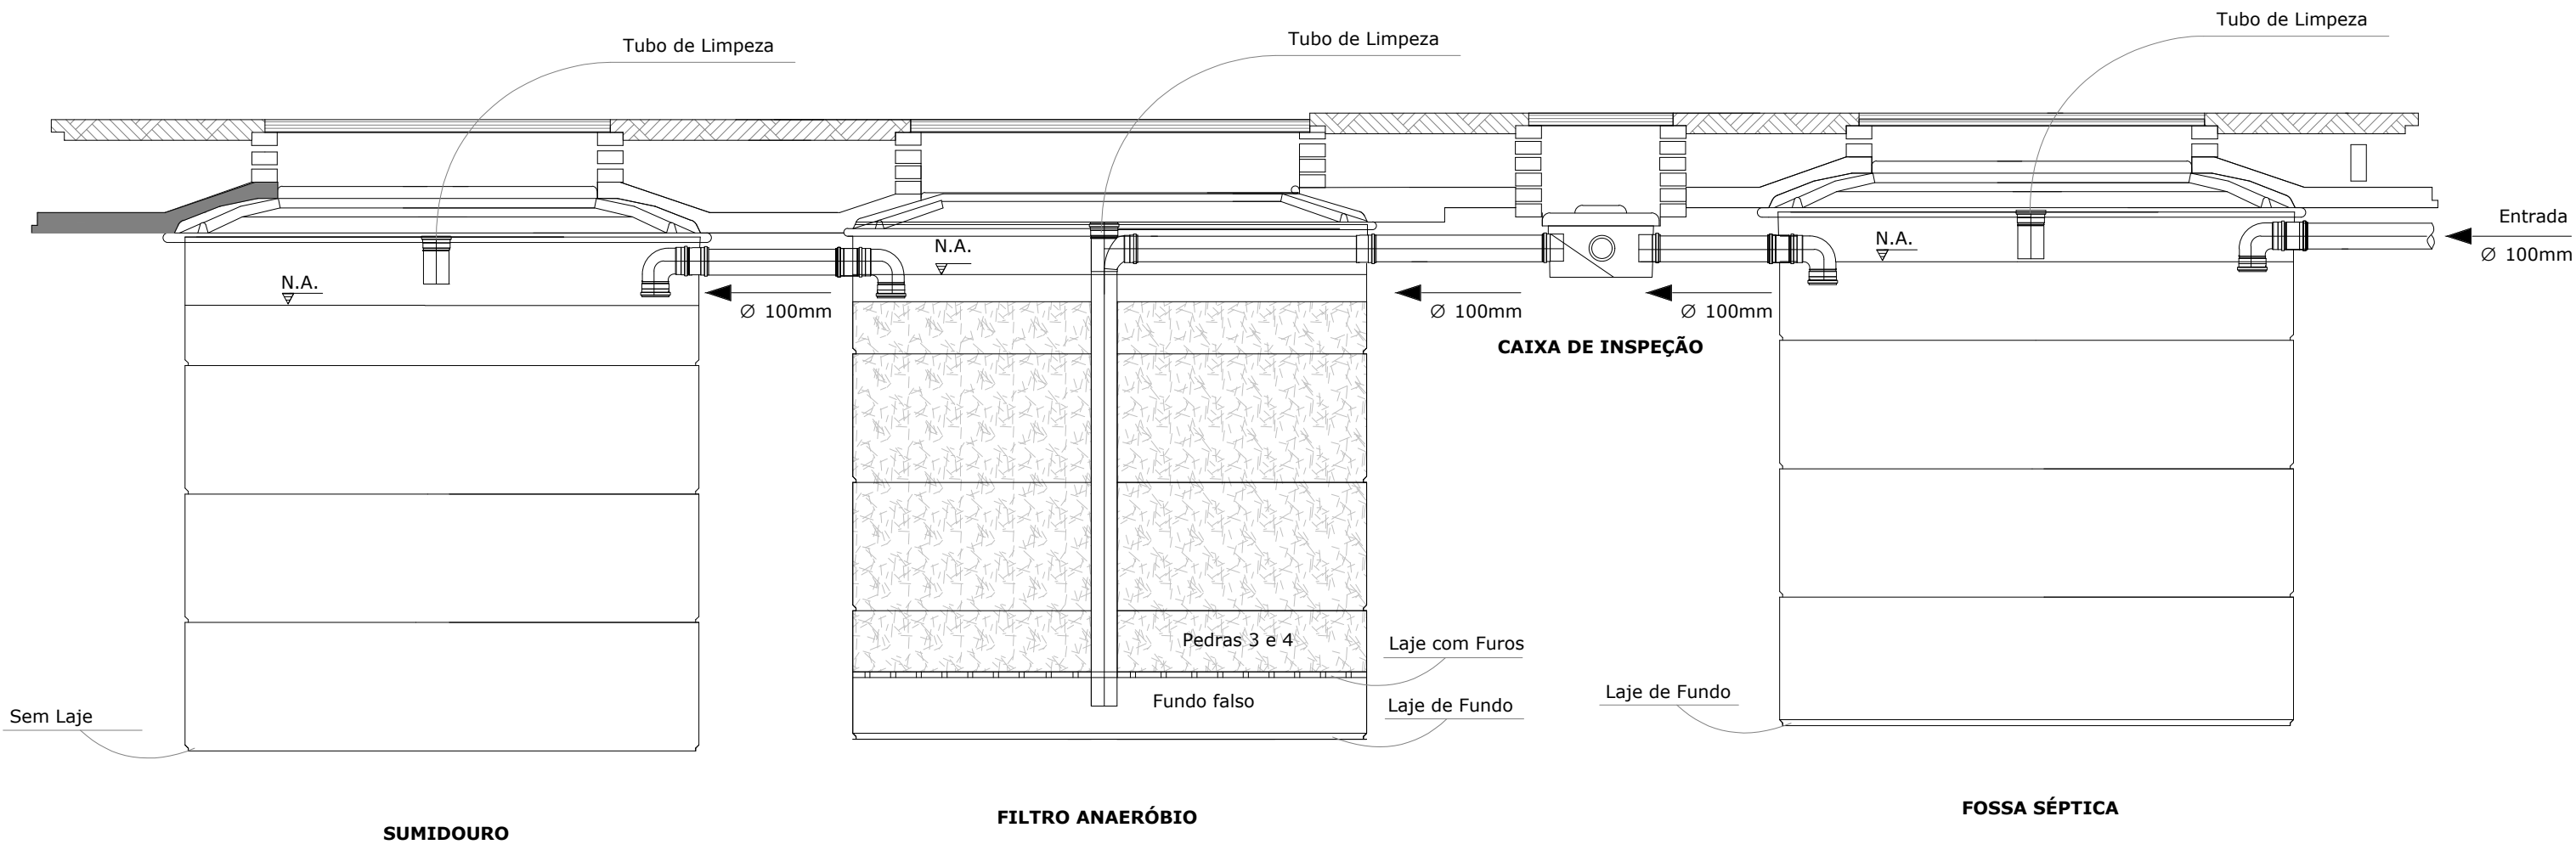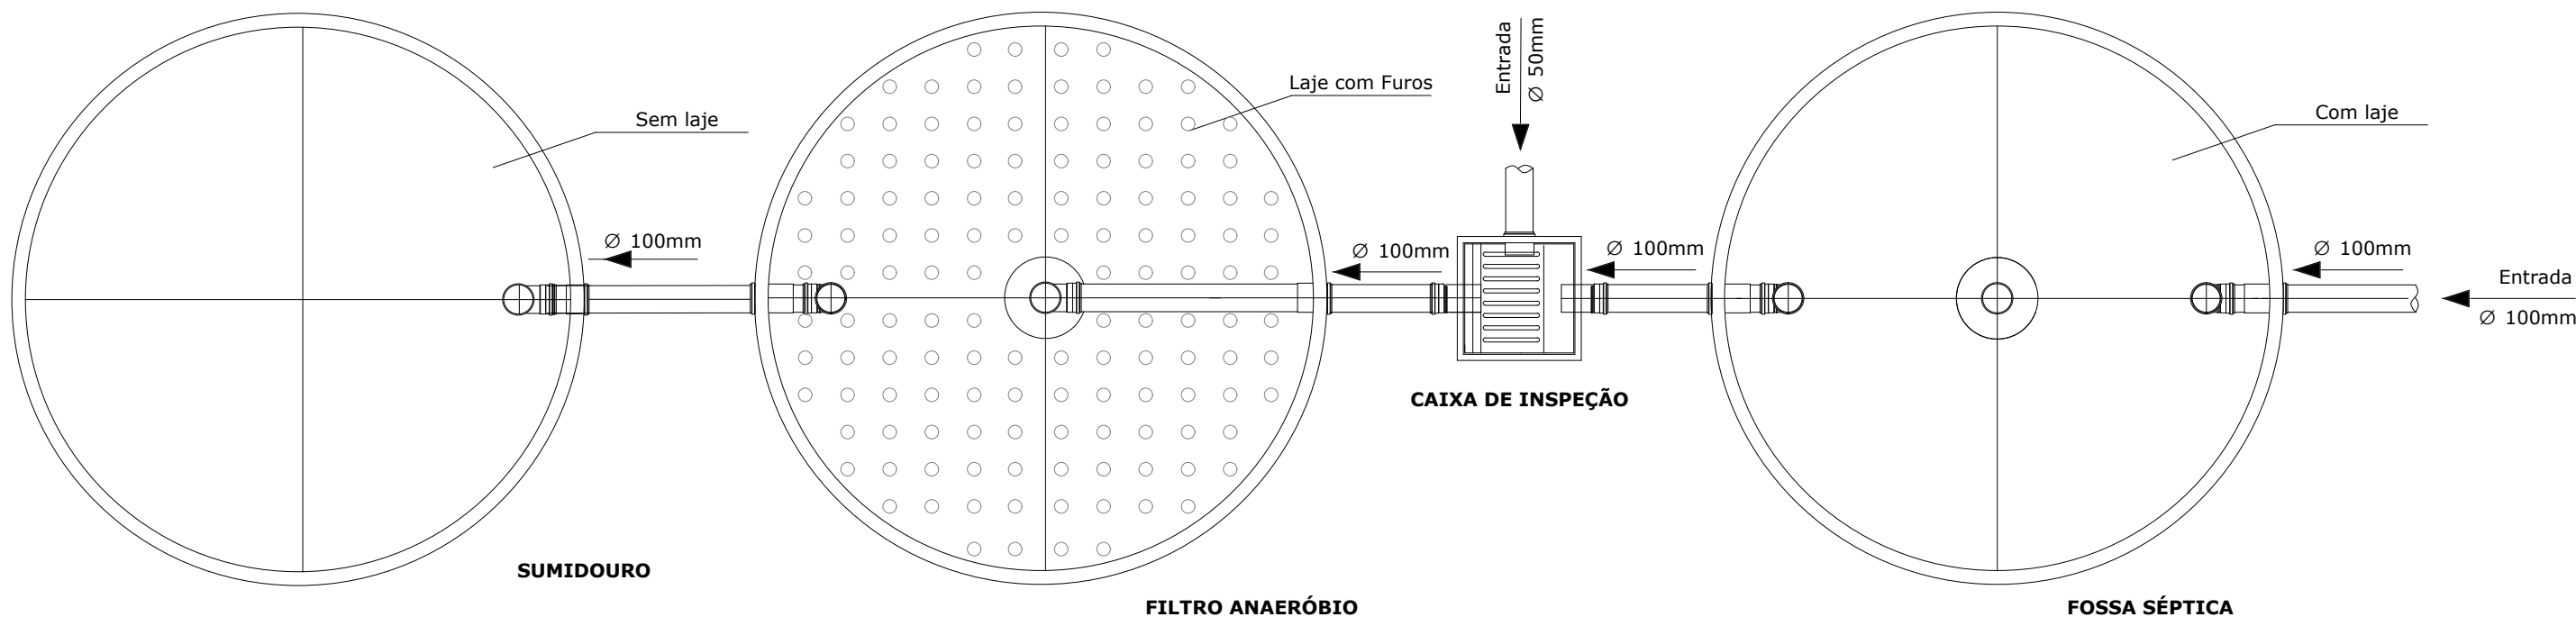

2

DETALHAMENTO DA FOSSA, FILTRO ANAERÓBIO E SUMIDOURO

ESC.: 1/25