



INSTITUTO NACIONAL DO SEGURO SOCIAL
Superintendência Regional Norte/Centro-Oeste
Divisão De Orçamento, Finanças e Logística
Serviço De Engenharia e Patrimônio Imobiliário

**PROJETOS DE
VIGILÂNCIA
ELETRÔNICA -
GEX PALMAS.**

1. Para auxiliar a contratação o serviço de Vigilância Eletrônica nas unidades do INSS na Gerência Executiva de Palmas, apresenta-se a seguinte lista de projetos em PDF das plantas *AS BUILT*. Essas plantas apresentam o quantitativo dos equipamentos principais e a disposição da infraestrutura instalada atualmente nas unidades listadas.
2. Caso necessário, será possível solicitar as plantas em formato DWG juntamente com o Serviço de Engenharia e Patrimônio Imobiliário (SENGPAI) da Superintendência Regional Norte/Centro-Oeste.
3. Segue abaixo a lista dos imóveis da GEX Palmas com as plantas disponíveis:

Lista de Projetos - Vigilância Eletrônica

Nº	UNIDADE	CÂMERAS	SENSORES	DOCUMENTO SEI
1	APS ARAGUAÍNA	16	36	6692546
2	APS ARAGUATINS	13	14	6692593
3	APS ARAPOEMA	13	13	6692603
4	APS ARRAIAS	16	10	6692618
5	APS COLINA DO TOCANTINS	13	13	6692624
6	APS DIANÓPOLIS	14	16	6692630
7	APS GUARAÍ	13	13	6692640
8	APS GURUPI	16	14	6692647
9	APS MIRACEMA DO TOCANTINS	12	16	6692651
10	APS PALMAS – GEX PALMAS	24	24	6692657
11	APS PARAÍSO DO TOCANTINS	14	15	6692664
12	APS PORTO NACIONAL	13	13	6692668
13	APS TOCANTINÓPOLIS	13	13	6692672

Brasília, 08 de março de 2022.

NATHAN COSTA ALVES SOUZA

Analista do Seguro Social - Engenheiro Mecânico - SENGPAI/SR-V

Matrícula 2128776



Documento assinado eletronicamente por **NATHAN COSTA ALVES SOUZA, Analista do Seguro Social**, em 11/03/2022, às 00:01, conforme horário oficial de Brasília, com fundamento no § 3º do art. 4º do [Decreto nº 10.543, de 13 de novembro de 2020](#).



A autenticidade deste documento pode ser conferida no site https://sei.inss.gov.br/sei/controlador_externo.php?acao=documento_conferir&id_orgao_acesso_externo=0, informando o código verificador **6683186** e o código CRC **AEFED0AA**.

Referência: Processo nº 35014.077449/2022-13


SEI nº 6683186

APS ARAGUAÍNA

- GEX Palmas
- Singular
- *Rua Zico Monteiro nº 351, SETOR CENTRAL, ARAGUAINA, TO*


OBS:

Câmeras	16	
Sensores	36	
DVR 16 canais	1	
Central de Alarme	1	
Placa Expansora	4	
Teclado	1	
Nobreak	1	
Estação de Monitoramento Local	1	
Fonte 12V	1	
Sirenes	2	
Disjuntor específico no quadro geral	1	
Rack dedicado para o sistema de vigilância	1	
Placa (Empresa)	1	

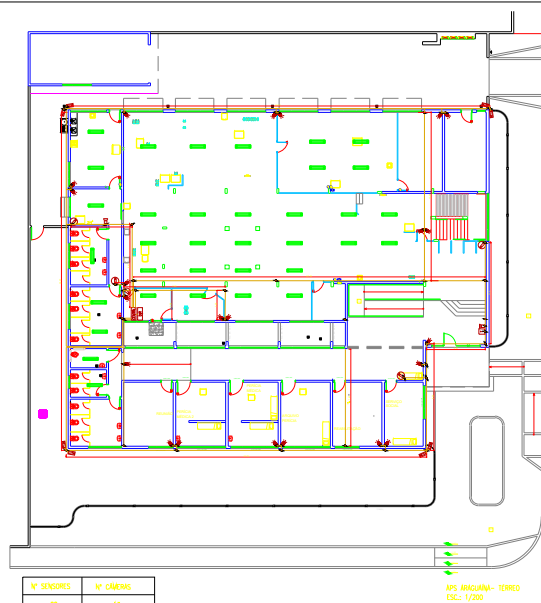

SISTEMA DE ALARME E CCTV

- SENSOR INFRAVermELHO PASSIVO - IP
- CÂMERA EXTERNA (BULLET) COM INFRAVermELHO
- CÂMERA INTERNA COM INFRAVermelho
- GRAVADOR DE VÍDEO DIGITAL (DVR)
- CENTRAL DE ALARME
- TECLADO
- SIRENE DE ALARME

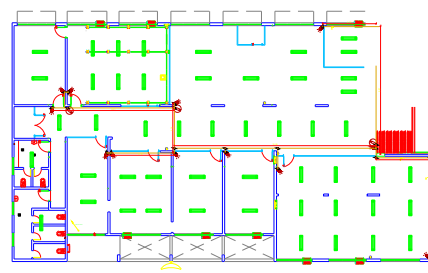

SISTEMA DE ALARME E CCTV


- SENSOR INFRAVermELHO PASSIVO - IP
- CÂMERA EXTERNA (BULLET) COM INFRAVermelho
- CÂMERA INTERNA COM INFRAVermelho
- GRAVADOR DE VÍDEO DIGITAL (DVR)
- CENTRAL DE ALARME
- TECLADO
- SIRENE DE ALARME

APS ARAGUATINS

- GEX Palmas
- Singular
- *Avenida dos Garimpeiros, Quadra 65, SETOR CENTRAL, ARAGUATINS, TO*

OBS:

Câmeras	13	
Sensores	14	
DVR 16 canais	1	
Central de Alarme	1	
Placa Expansora	1	
Teclado	1	
Nobreak	1	
Estação de Monitoramento Local	1	
Fonte 12V	1	
Sirenes	2	
Disjuntor específico no quadro geral	1	
Rack dedicado para o sistema de vigilância	1	
Placa (Empresa)	1	

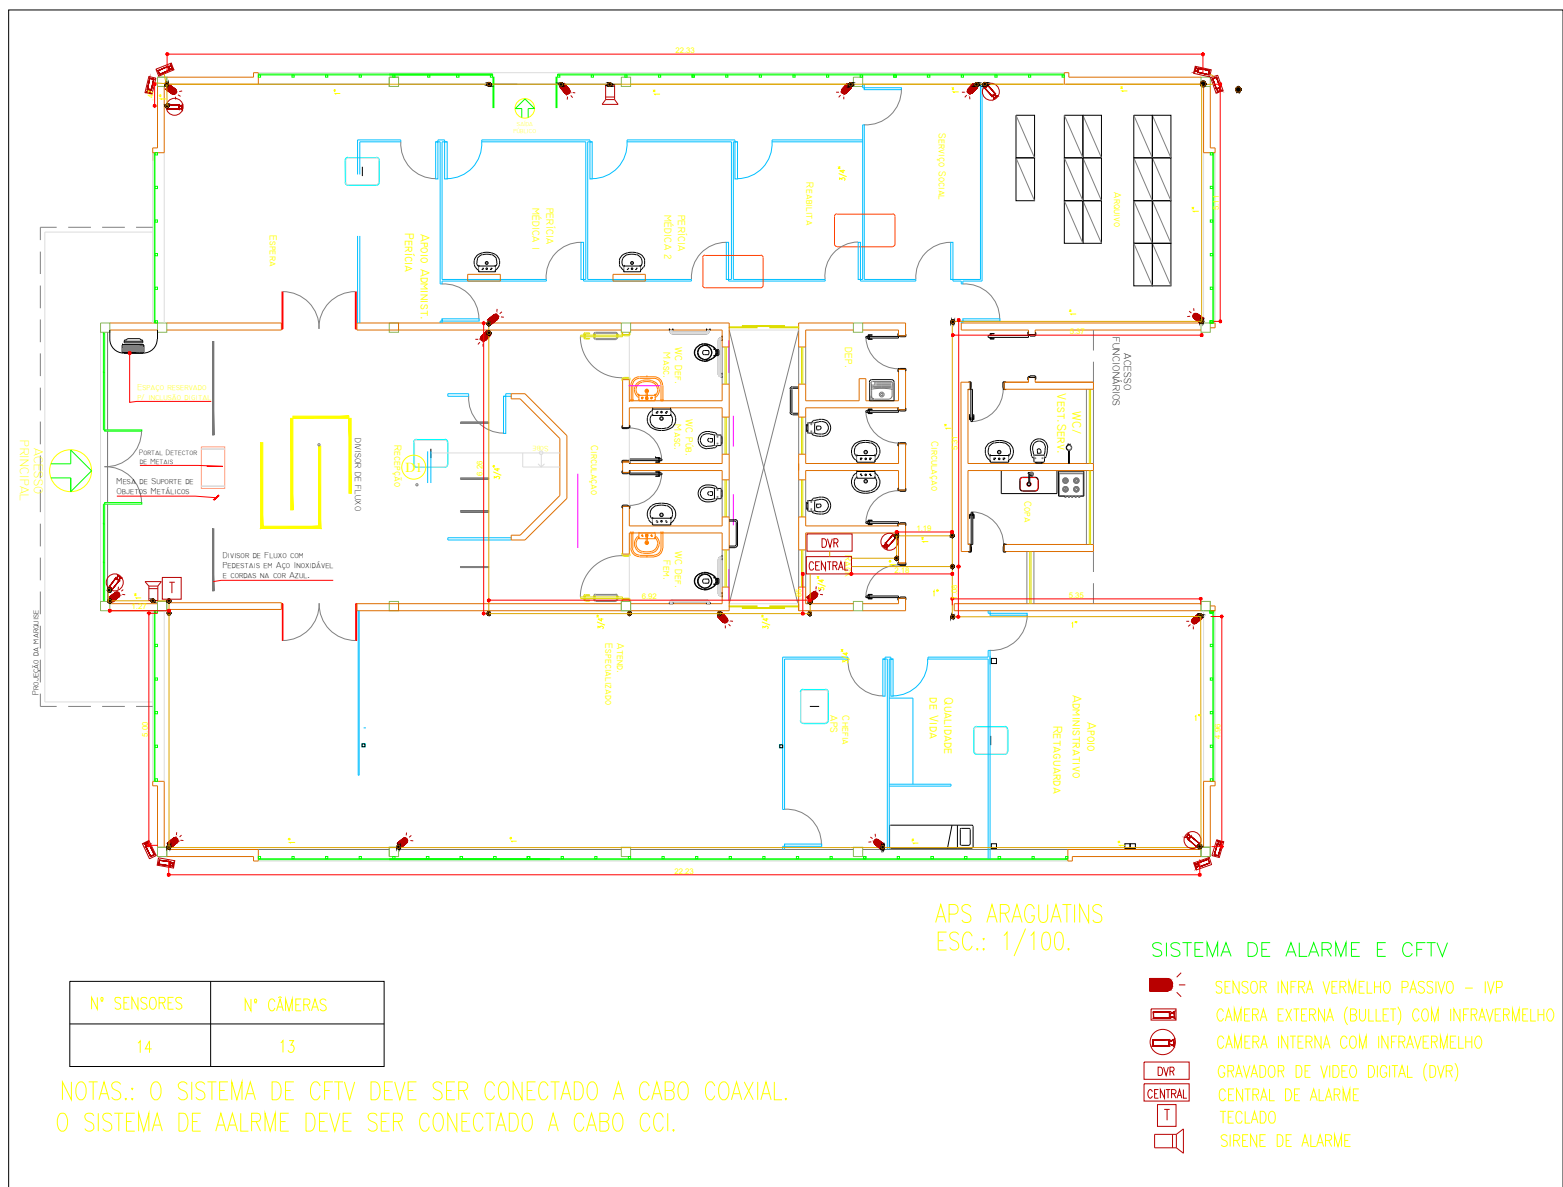


APS ARAPOEMA

- GEX Palmas
- TIPO IV
- *AV. DOS GARIMPEIROS, QD. 65, Lt. B, CENTRO, ARAPOEMA, TO*

OBS:

Câmeras	13	
Sensores	13	
DVR 16 canais	1	
Central de Alarme	1	
Placa Expansora	1	
Teclado	1	
Nobreak	1	
Estação de Monitoramento Local	1	
Fonte 12V	1	
Sirenes	2	
Disjuntor específico no quadro geral	1	
Rack dedicado para o sistema de vigilância	1	
Placa (Empresa)	1	

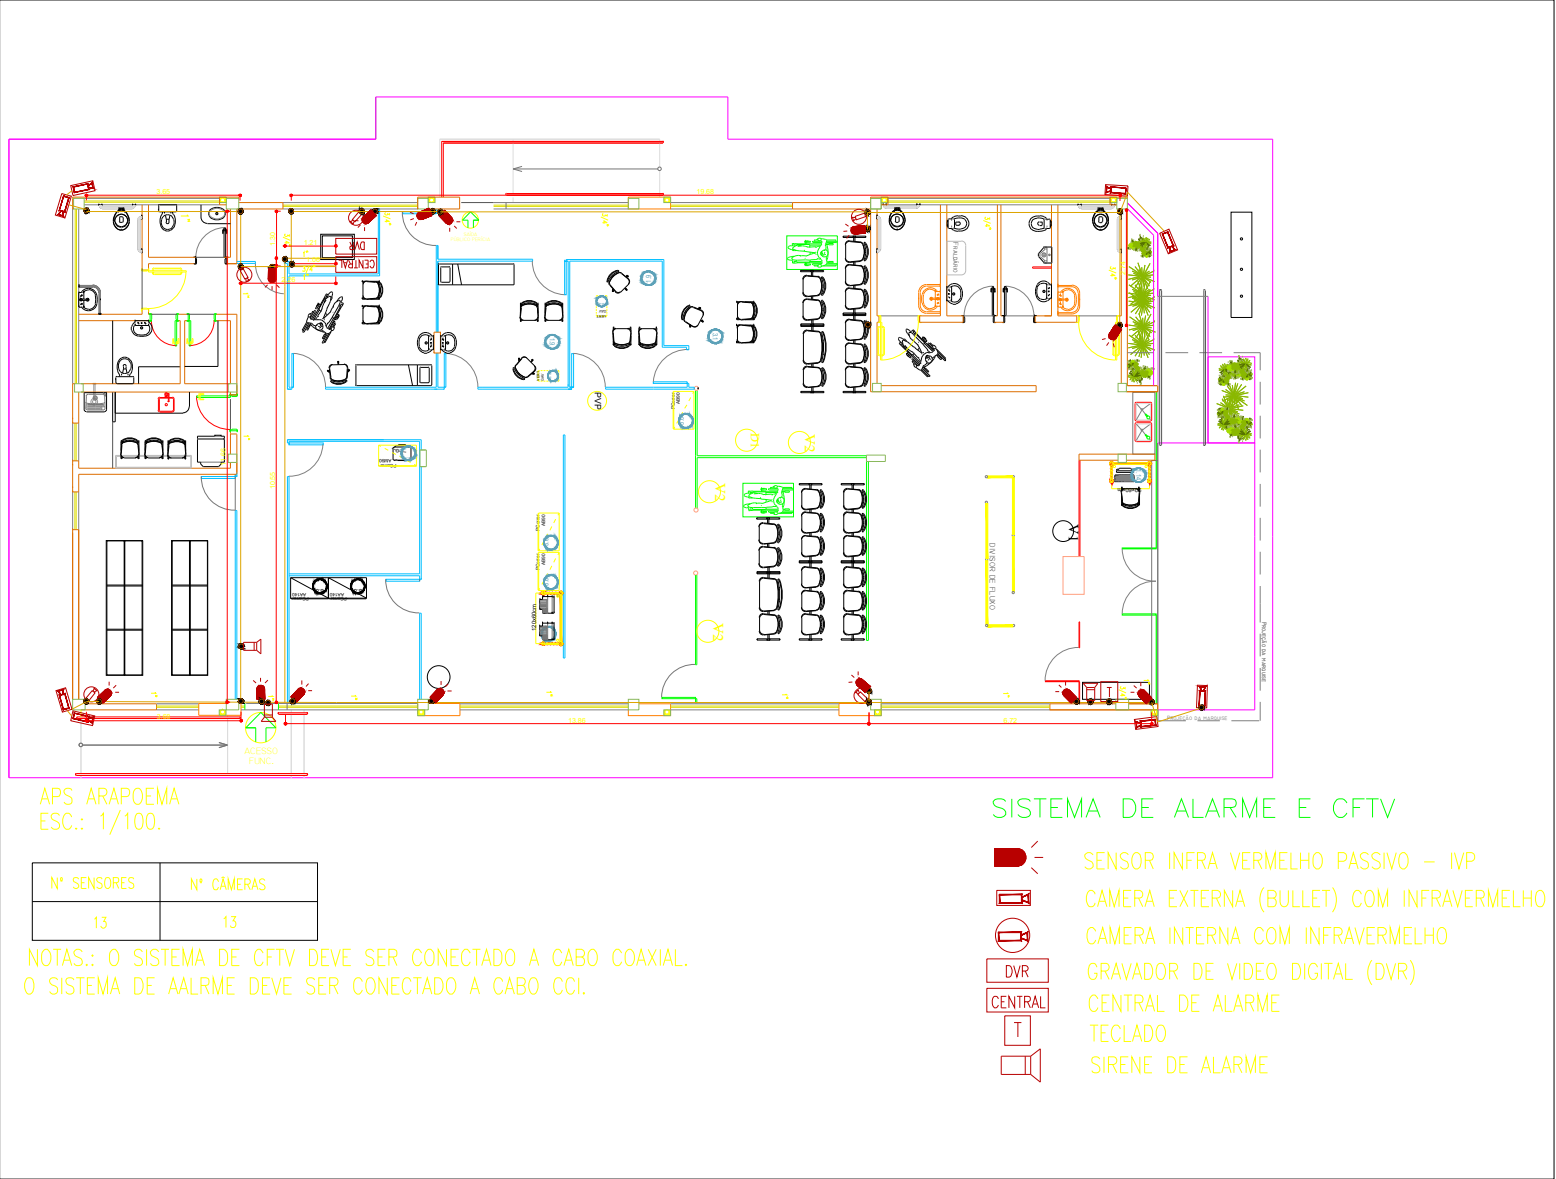


APS ARRAIAS

- GEX Palmas
- Singular
- *Avenida JK, Quadra S, Lotes 2D e 2E, Setor Arnaldo Pietro, ARRAIAS, TO*

OBS:

Câmeras	16	
Sensores	10	
DVR 16 canais	1	
Central de Alarme	1	
Placa Expansora	1	
Teclado	1	
Nobreak	1	
Estação de Monitoramento Local	1	
Fonte 12V	1	
Sirenes	2	
Disjuntor específico no quadro geral	1	
Rack dedicado para o sistema de vigilância	1	
Placa (Empresa)	1	

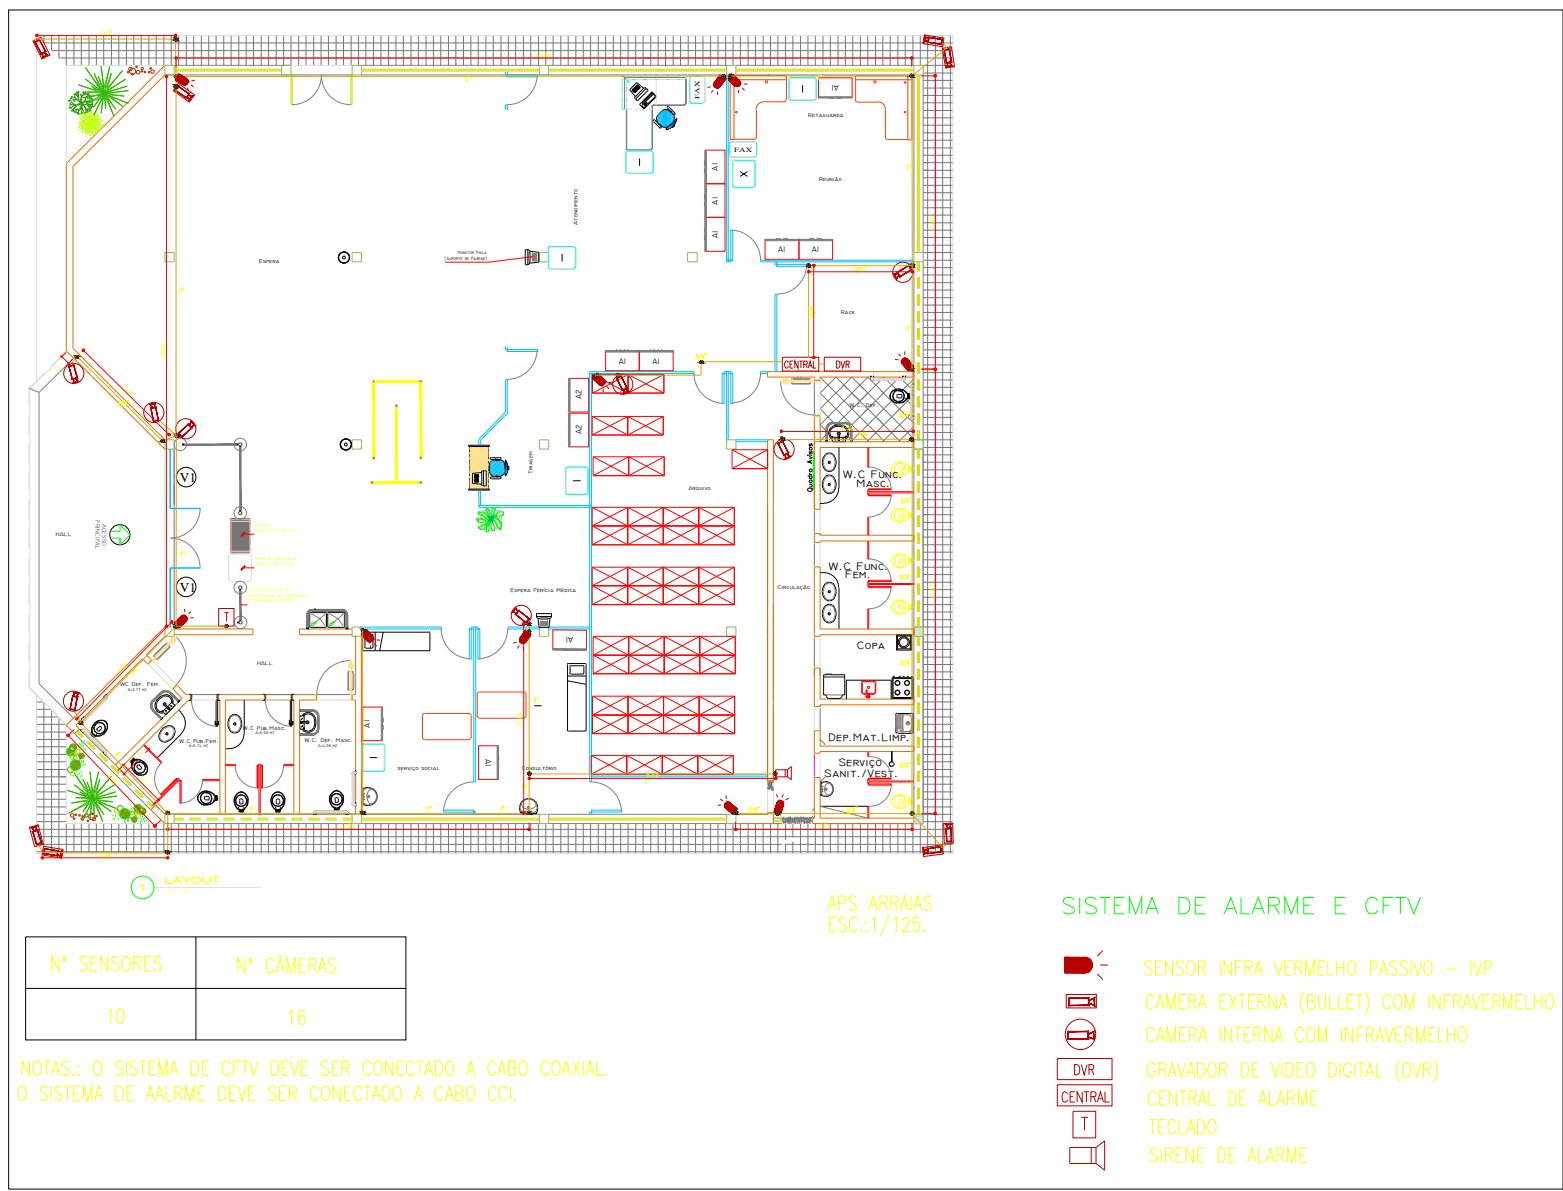


APS COLINA DO TOCANTINS

- GEX Palmas
- TIPO IV
- *RUA 07, QUADRA 33 A, LOTE 05 B, SETOR CENTRAL, COLINAS DO TOCANTINS, TO*

OBS:

Câmeras	13	
Sensores	13	
DVR 16 canais	1	
Central de Alarme	1	
Placa Expansora	1	
Teclado	1	
Nobreak	1	
Estação de Monitoramento Local	1	
Fonte 12V	1	
Sirenes	2	
Disjuntor específico no quadro geral	1	
Rack dedicado para o sistema de vigilância	1	
Placa (Empresa)	1	

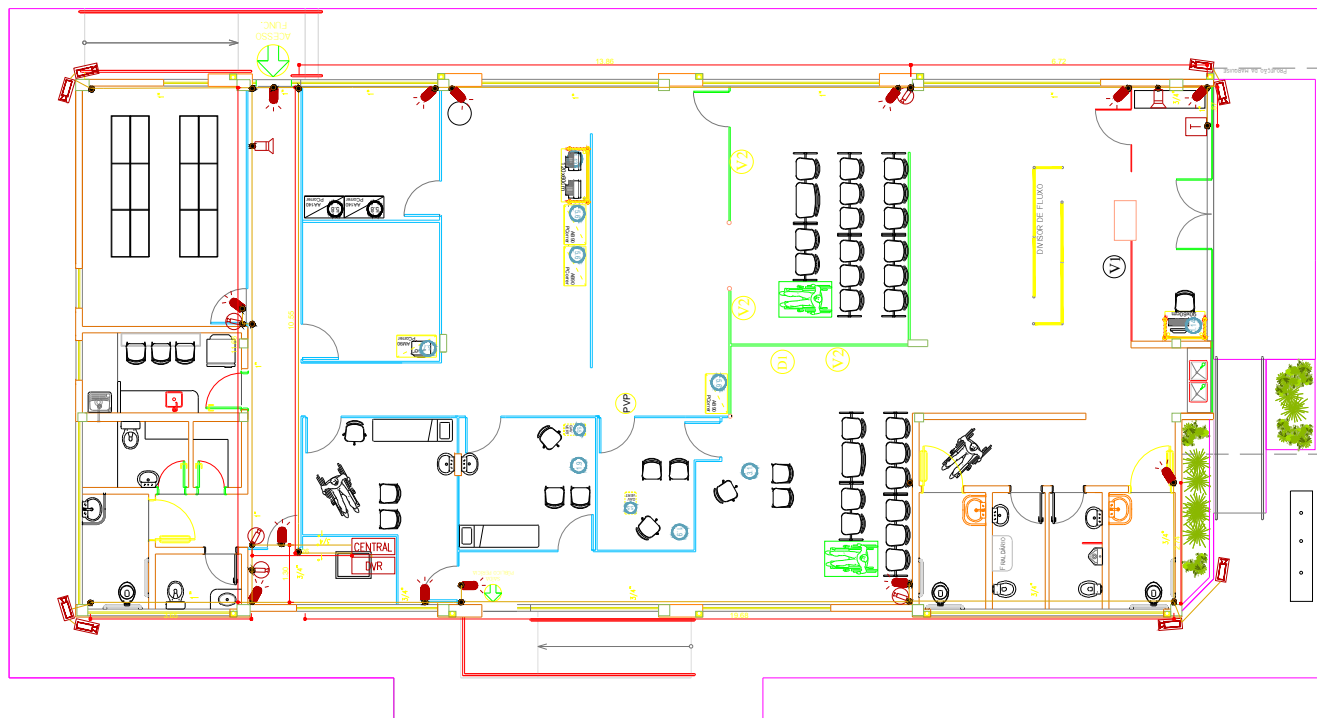

APS COLINAS DO TOCANTINS
ESC.: 1/100.

Nº SENSORES	Nº CÂMERAS
13	13

NOTAS.: O SISTEMA DE CFTV DEVE SER CONECTADO A CABO COAXIAL.
O SISTEMA DE AALRME DEVE SER CONECTADO A CABO CCI.

SISTEMA DE ALARME E CFTV


-  SENSOR INFRA VERMELHO PASSIVO – IVP
-  CÂMERA EXTERNA (BULLET) COM INFRAVERMELHO
-  CÂMERA INTERNA COM INFRAVERMELHO
-  GRAVADOR DE VIDEO DIGITAL (DVR)
-  CENTRAL DE ALARME
-  TECLADO
-  SIRENE DE ALARME

APS DIANÓPOLIS

- GEX Palmas
- Singular
- *Rua 10, Quadra 32, Lotes 01/41, Setor Nova Cidade, DIANOPOLIS, TO*

OBS:

Câmeras	14	
Sensores	16	
DVR 16 canais	1	
Central de Alarme	1	
Placa Expansora	1	
Teclado	1	
Nobreak	1	
Estação de Monitoramento Local	1	
Fonte 12V	1	
Sirenes	2	
Disjuntor específico no quadro geral	1	
Rack dedicado para o sistema de vigilância	1	
Placa (Empresa)	1	

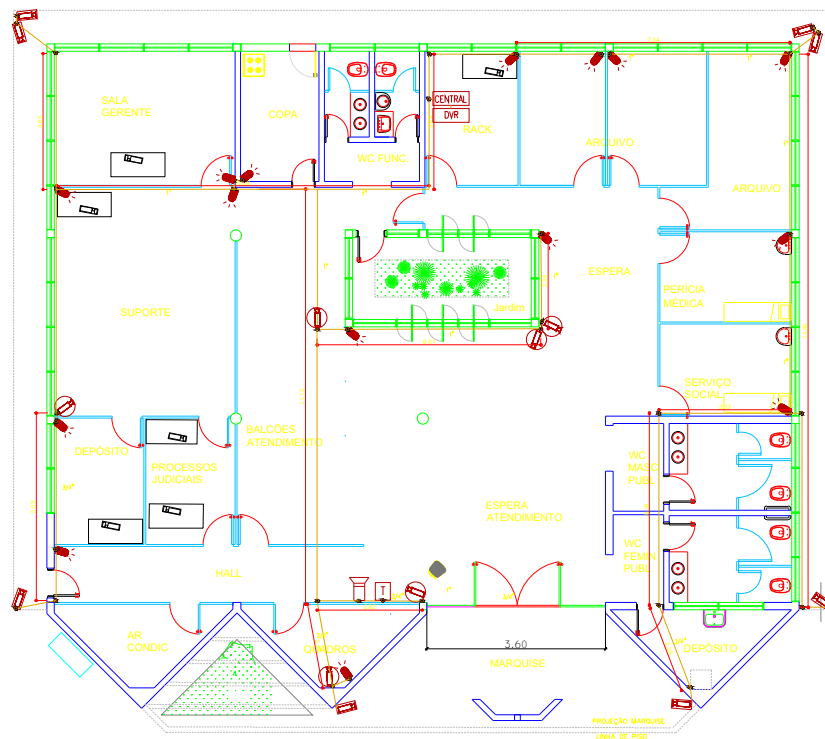

APS DIANÓPOLIS
ESC.: 1/125.

Nº SENSORES	Nº CÂMERAS
16	14

NOTAS.: O SISTEMA DE CFTV DEVE SER CONECTADO A CABO COAXIAL.
O SISTEMA DE AALRME DEVE SER CONECTADO A CABO CCI.

SISTEMA DE ALARME E CFTV


-  SENSOR INFRA VERMELHO PASSIVO – IVP
-  CAMERA EXTERNA (BULLET) COM INFRAVERMELHO
-  CAMERA INTERNA COM INFRAVERMELHO
-  DVR GRAVADOR DE VIDEO DIGITAL (DVR)
-  CENTRAL DE ALARME
-  TECLADO
-  SIRENE DE ALARME

APS GUARAÍ

- GEX Palmas
- TIPO IV
- *RUA OITO, SETOR CENTRAL, GUARAI, TO*

OBS:

Câmeras	13	
Sensores	13	
DVR 16 canais	1	
Central de Alarme	1	
Placa Expansora	1	
Teclado	1	
Nobreak	1	
Estação de Monitoramento Local	1	
Fonte 12V	1	
Sirenes	2	
Disjuntor específico no quadro geral	1	
Rack dedicado para o sistema de vigilância	1	
Placa (Empresa)	1	

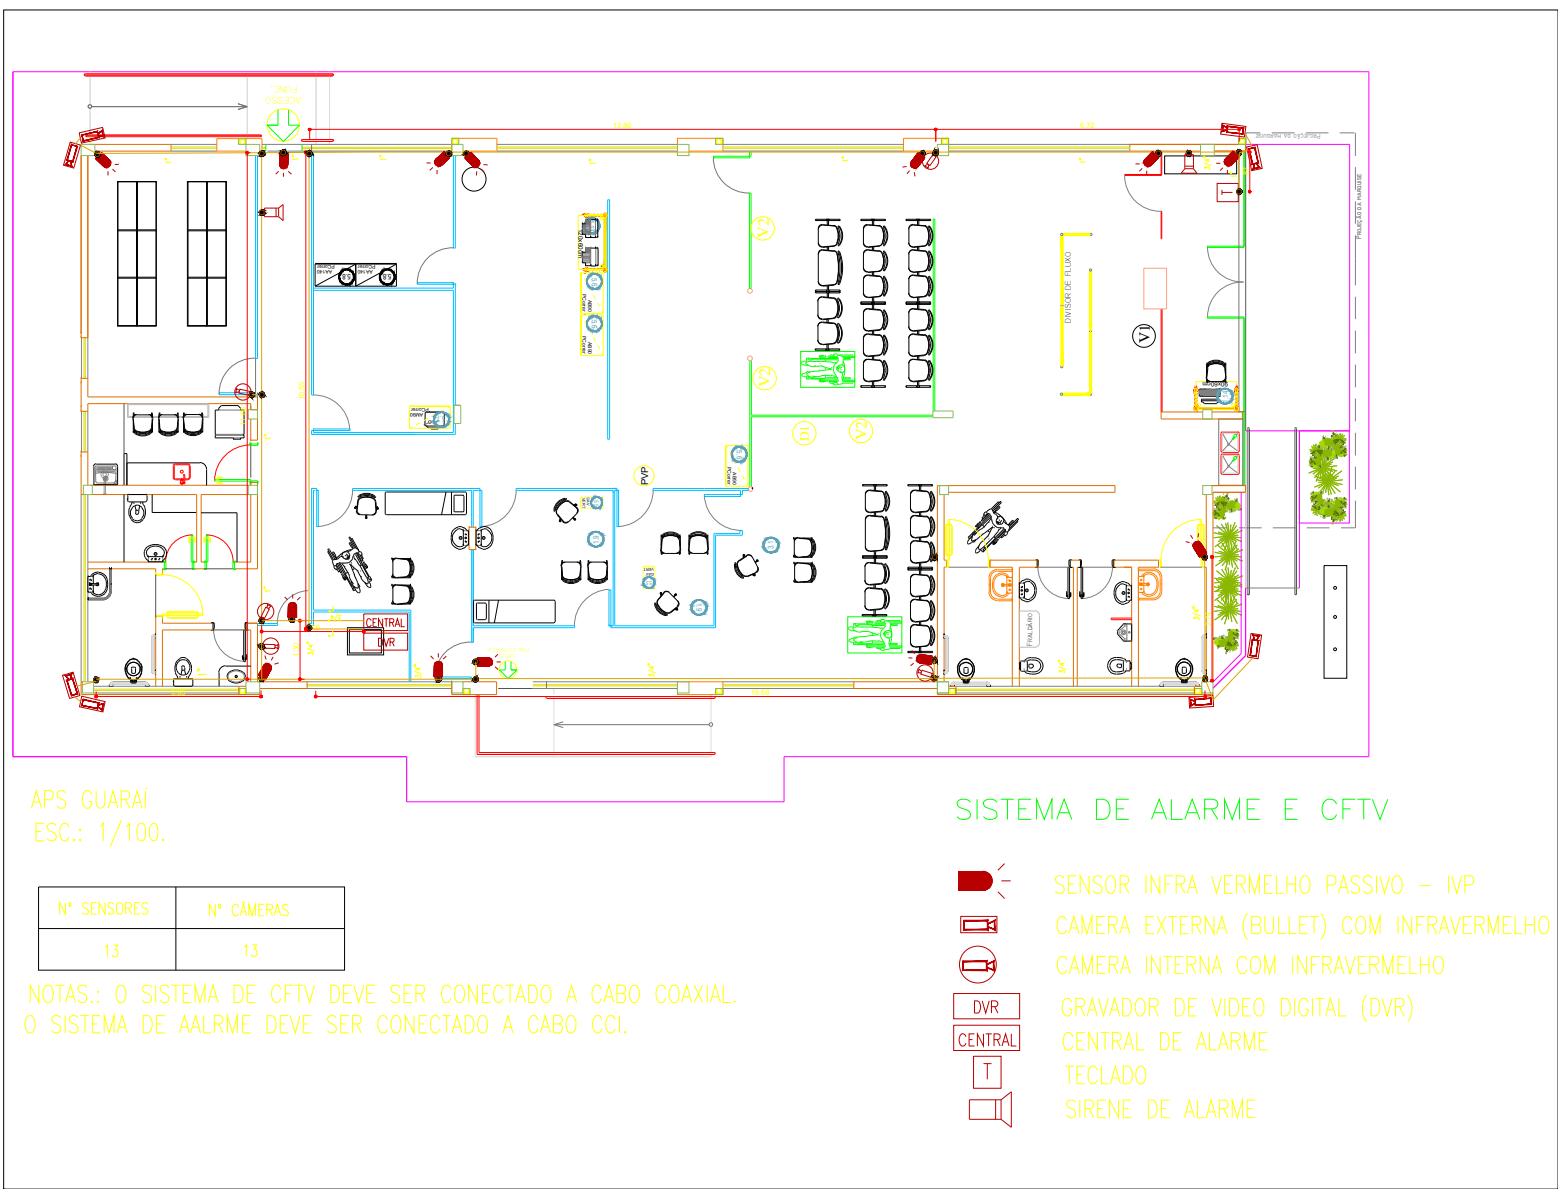


APS GURUPI

- GEX Palmas
- Singular
- *AV RIO DE JANEIRO, 1527, SETOR CENTRAL, GURUPI, TO*

OBS:

Câmeras	16	
Sensores	14	
DVR 16 canais	1	
Central de Alarme	1	
Placa Expansora	1	
Teclado	1	
Nobreak	1	
Estação de Monitoramento Local	1	
Fonte 12V	1	
Sirenes	2	
Disjuntor específico no quadro geral	1	
Rack dedicado para o sistema de vigilância	1	
Placa (Empresa)	1	

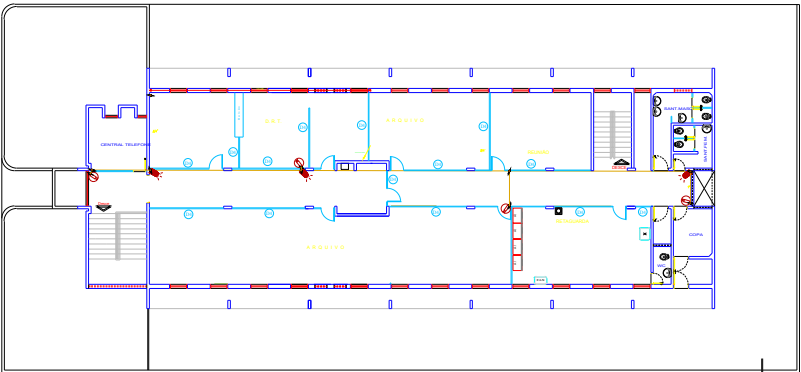


SISTEMA DE ALARME E CFTV

- SENSOR INFRA VERMELHO PASSIVO - IVP
- CÂMERA EXTERNA (BULLET) COM INFRAVERMELHO
- CÂMERA INTERNA COM INFRAVERMELHO
- GRAVADOR DE VIDEO DIGITAL (DVR)
- CENTRAL DE ALARME
- TECLADO
- SIRENE DE ALARME

Nº SENSORES	Nº CÂMERAS
3	4

NOTAS: O SISTEMA DE CFTV DEVE SER CONECTADO A CABO COAXIAL.
O SISTEMA DE ALARME DEVE SER CONECTADO A CABO COI.

PAV. SUPERIOR
Esc. 1/125

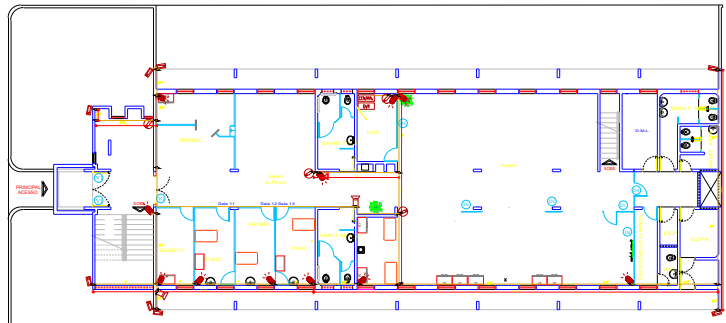

Nº SENSORES	Nº CÂMERAS
11	12

NOTAS: O SISTEMA DE CFTV DEVE SER CONECTADO A CABO COAXIAL.
O SISTEMA DE ALARME DEVE SER CONECTADO A CABO COI.

PAV. INFERIOR
Esc. 1/125

SISTEMA DE ALARME E CFTV


- SENSOR INFRA VERMELHO PASSIVO - IVP
- CÂMERA EXTERNA (BULLET) COM INFRAVERMELHO
- CÂMERA INTERNA COM INFRAVERMELHO
- GRAVADOR DE VIDEO DIGITAL (DVR)
- CENTRAL DE ALARME
- TECLADO
- SIRENE DE ALARME

APS MIRACEMA DO TOCANTINS

- GEX Palmas
- Singular
- *Alameda Sussuapara, Quadra 66, Sussuapara, MIRACEMA DO TOCANTINS, TO*

OBS:

Câmeras	12	
Sensores	16	
DVR 16 canais	1	
Central de Alarme	1	
Placa Expansora	1	
Teclado	1	
Nobreak	1	
Estação de Monitoramento Local	1	
Fonte 12V	1	
Sirenes	2	
Disjuntor específico no quadro geral	1	
Rack dedicado para o sistema de vigilância	1	
Placa (Empresa)	1	

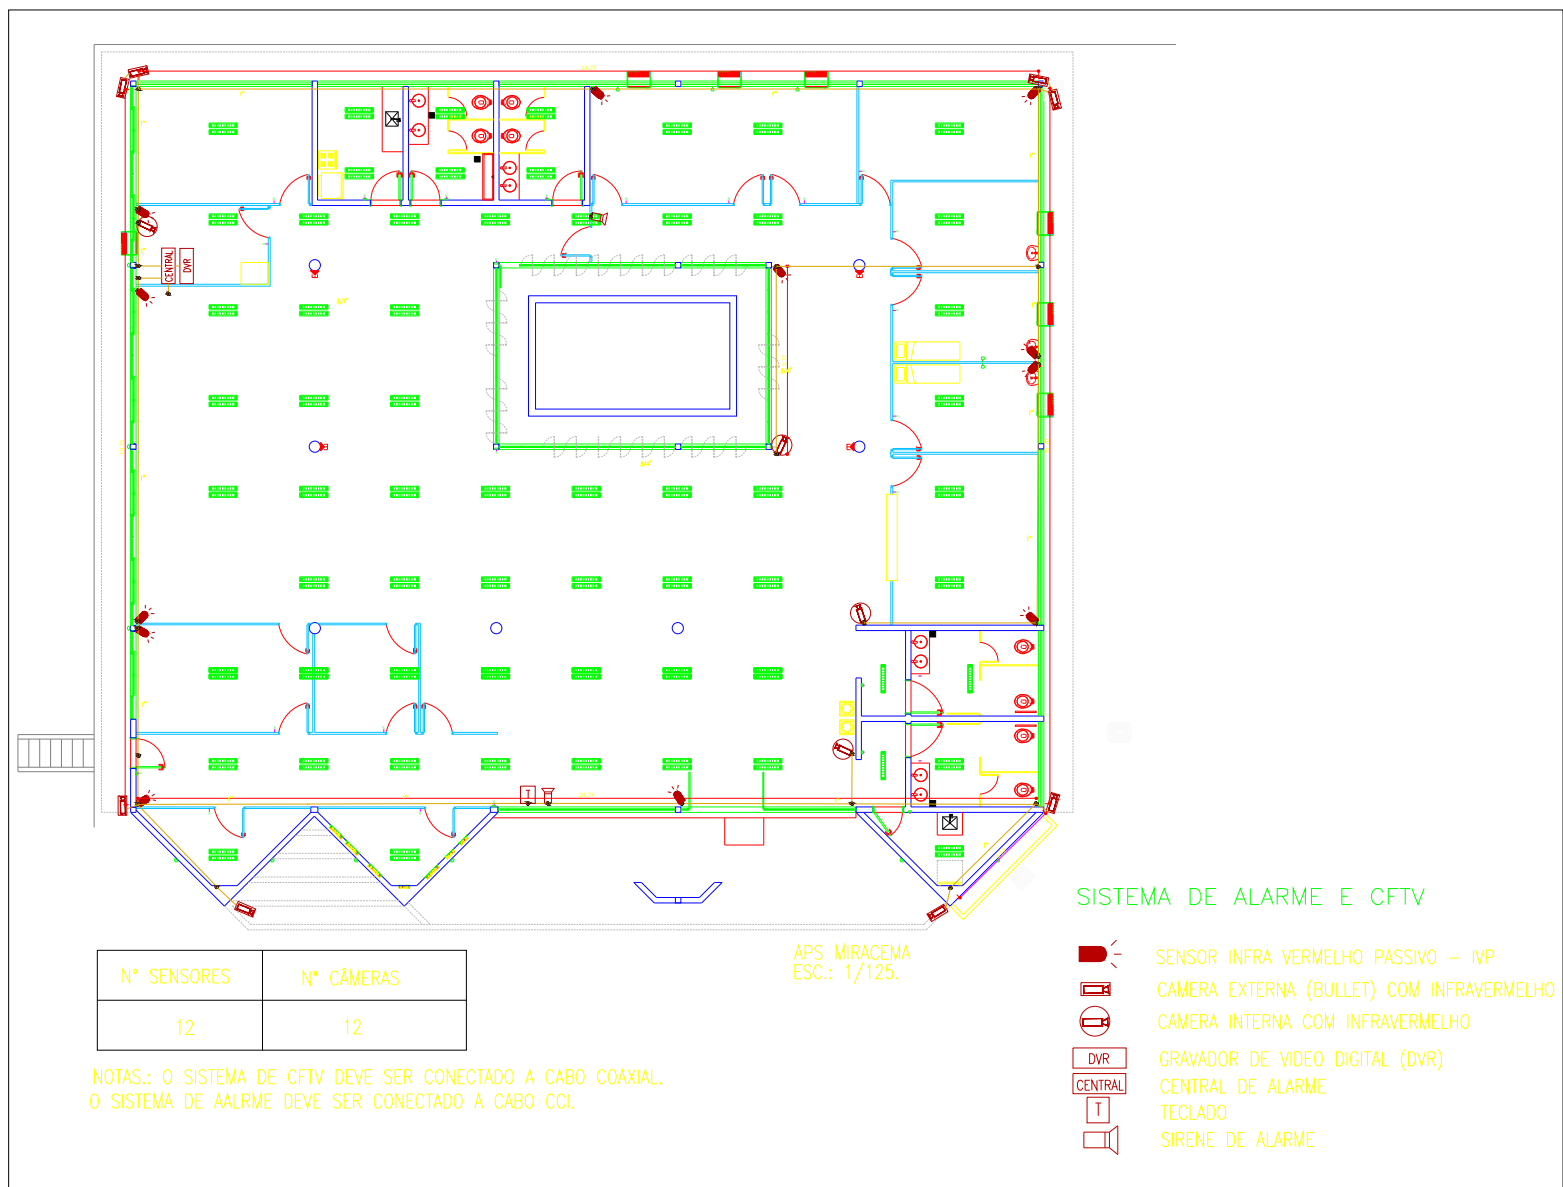


APS PALMAS – GEX PALMAS

- GEX Palmas
- Singular
- *AV. NS-1 201 SUL CONJ. 02 LOTE 05, PLANO DIRETOR SUL, PALMAS, TO*

OBS:

Câmeras	24	
Sensores	24	
DVR 16 canais	2	
Central de Alarme	1	
Placa Expansora	2	
Teclado	1	
Nobreak	1	
Estação de Monitoramento Local	1	
Fonte 12V	2	
Sirenes	2	
Disjuntor específico no quadro geral	1	
Rack dedicado para o sistema de vigilância	1	
Placa (Empresa)	1	

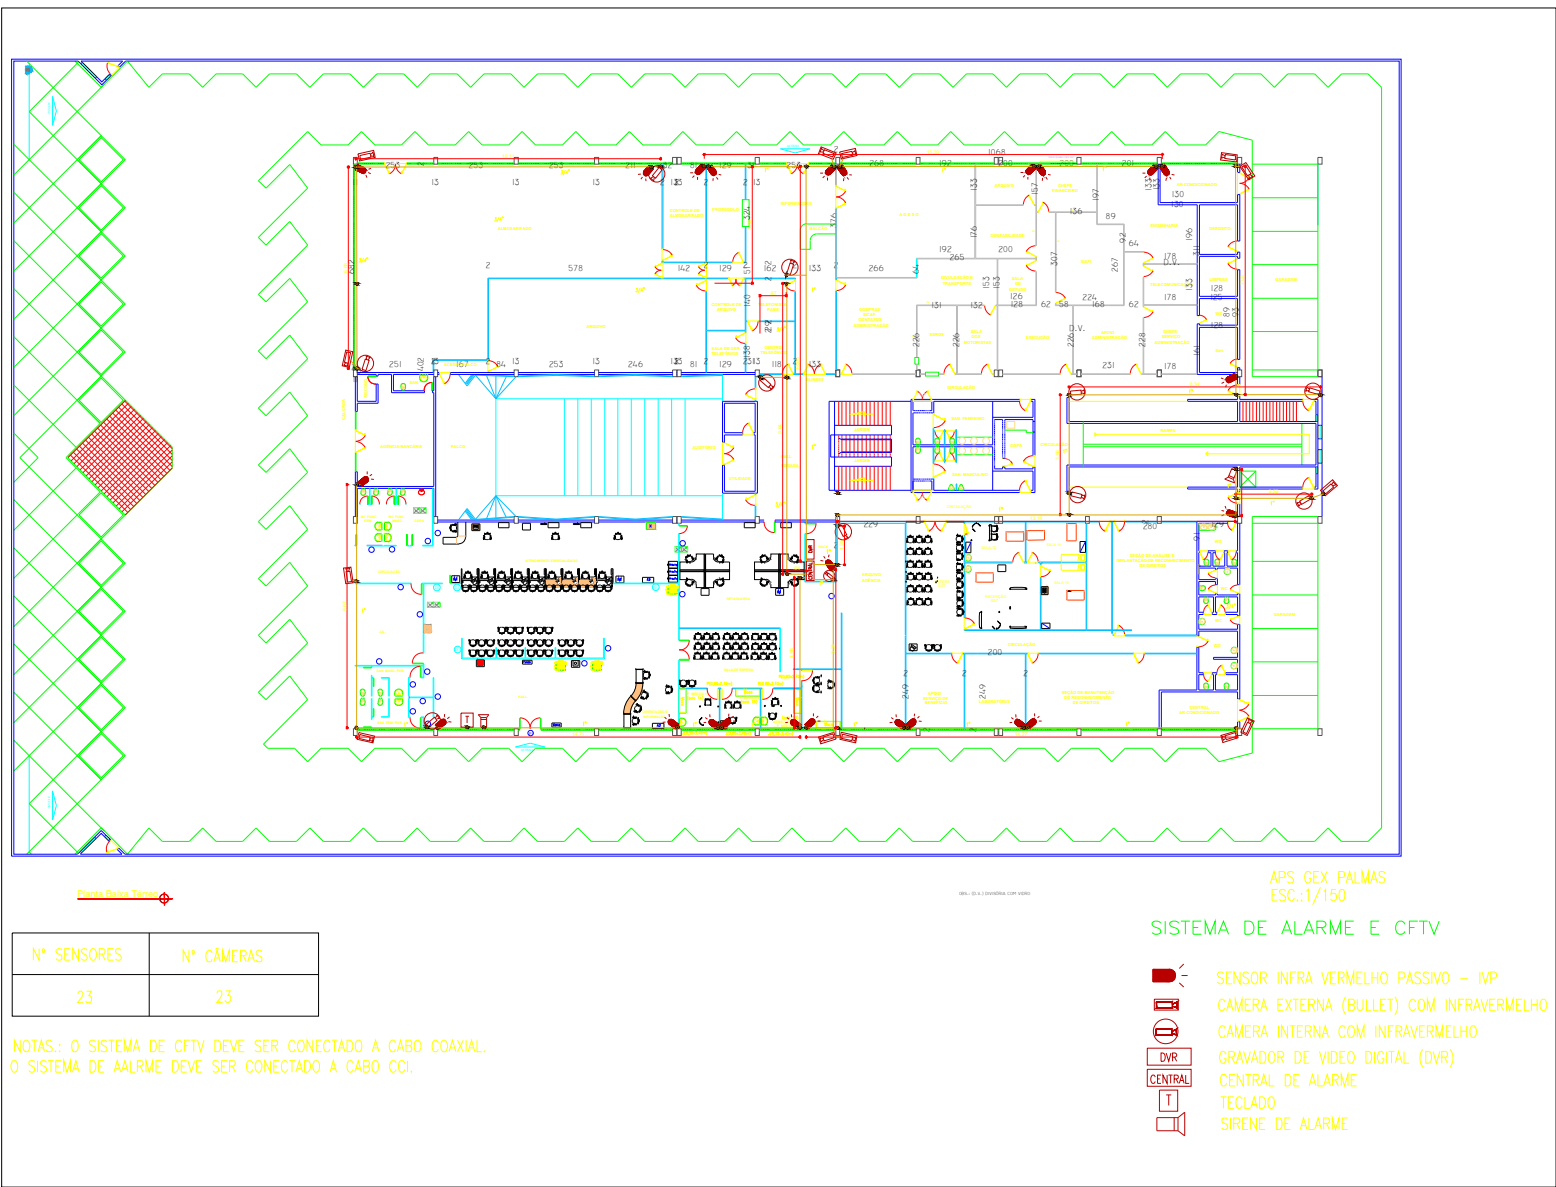


APS PARAÍSO DO TOCANTINS

- GEX Palmas
- Singular
- AV CASTELO BRANCO, QUADRA 2A, Setor Bela Vista, PARAISO DO TOCANTINS, TO

OBS:

Câmeras	14	
Sensores	15	
DVR 16 canais	1	
Central de Alarme	1	
Placa Expansora	1	
Teclado	1	
Nobreak	1	
Estação de Monitoramento Local	1	
Fonte 12V	1	
Sirenes	2	
Disjuntor específico no quadro geral	1	
Rack dedicado para o sistema de vigilância	1	
Placa (Empresa)	1	

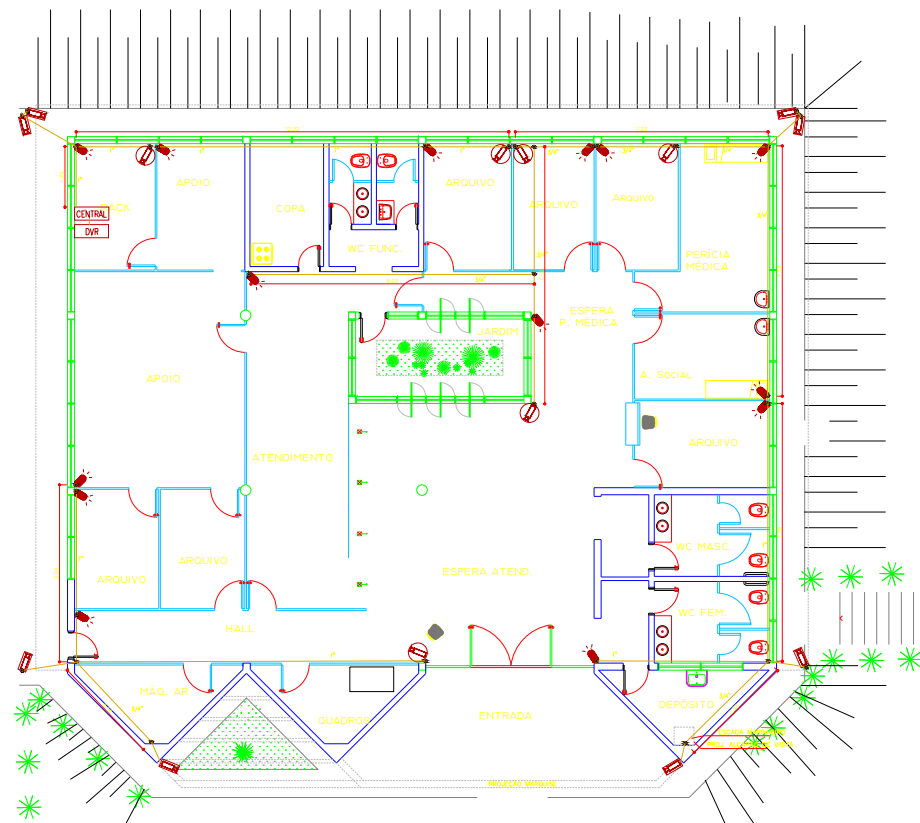

APS PARAÍSO DO TOCANTINS
ESC.: 1/125.

Nº SENSORES	Nº CÂMERAS
15	14

NOTAS.: O SISTEMA DE CFTV DEVE SER CONECTADO A CABO COAXIAL.
O SISTEMA DE ALARME DEVE SER CONECTADO A CABO CCI.

SISTEMA DE ALARME E CFTV


-  SENSOR INFRA VERMELHO PASSIVO – IVP
-  CAMERA EXTERNA (BULLET) COM INFRATERMELHO
-  CAMERA INTERNA COM INFRATERMELHO
-  GRAVADOR DE VIDEO DIGITAL (DVR)
-  CENTRAL DE ALARME
-  TECLADO
-  SIRENE DE ALARME

APS PORTO NACIONAL

- GEX Palmas
- Singular
- *RUA MANOEL AIRES MANDUCA, 2, Setor Central, PORTO NACIONAL, TO*

OBS:

Câmeras	13	
Sensores	13	
DVR 16 canais	1	
Central de Alarme	1	
Placa Expansora	1	
Teclado	1	
Nobreak	1	
Estação de Monitoramento Local	1	
Fonte 12V	1	
Sirenes	2	
Disjuntor específico no quadro geral	1	
Rack dedicado para o sistema de vigilância	1	
Placa (Empresa)	1	

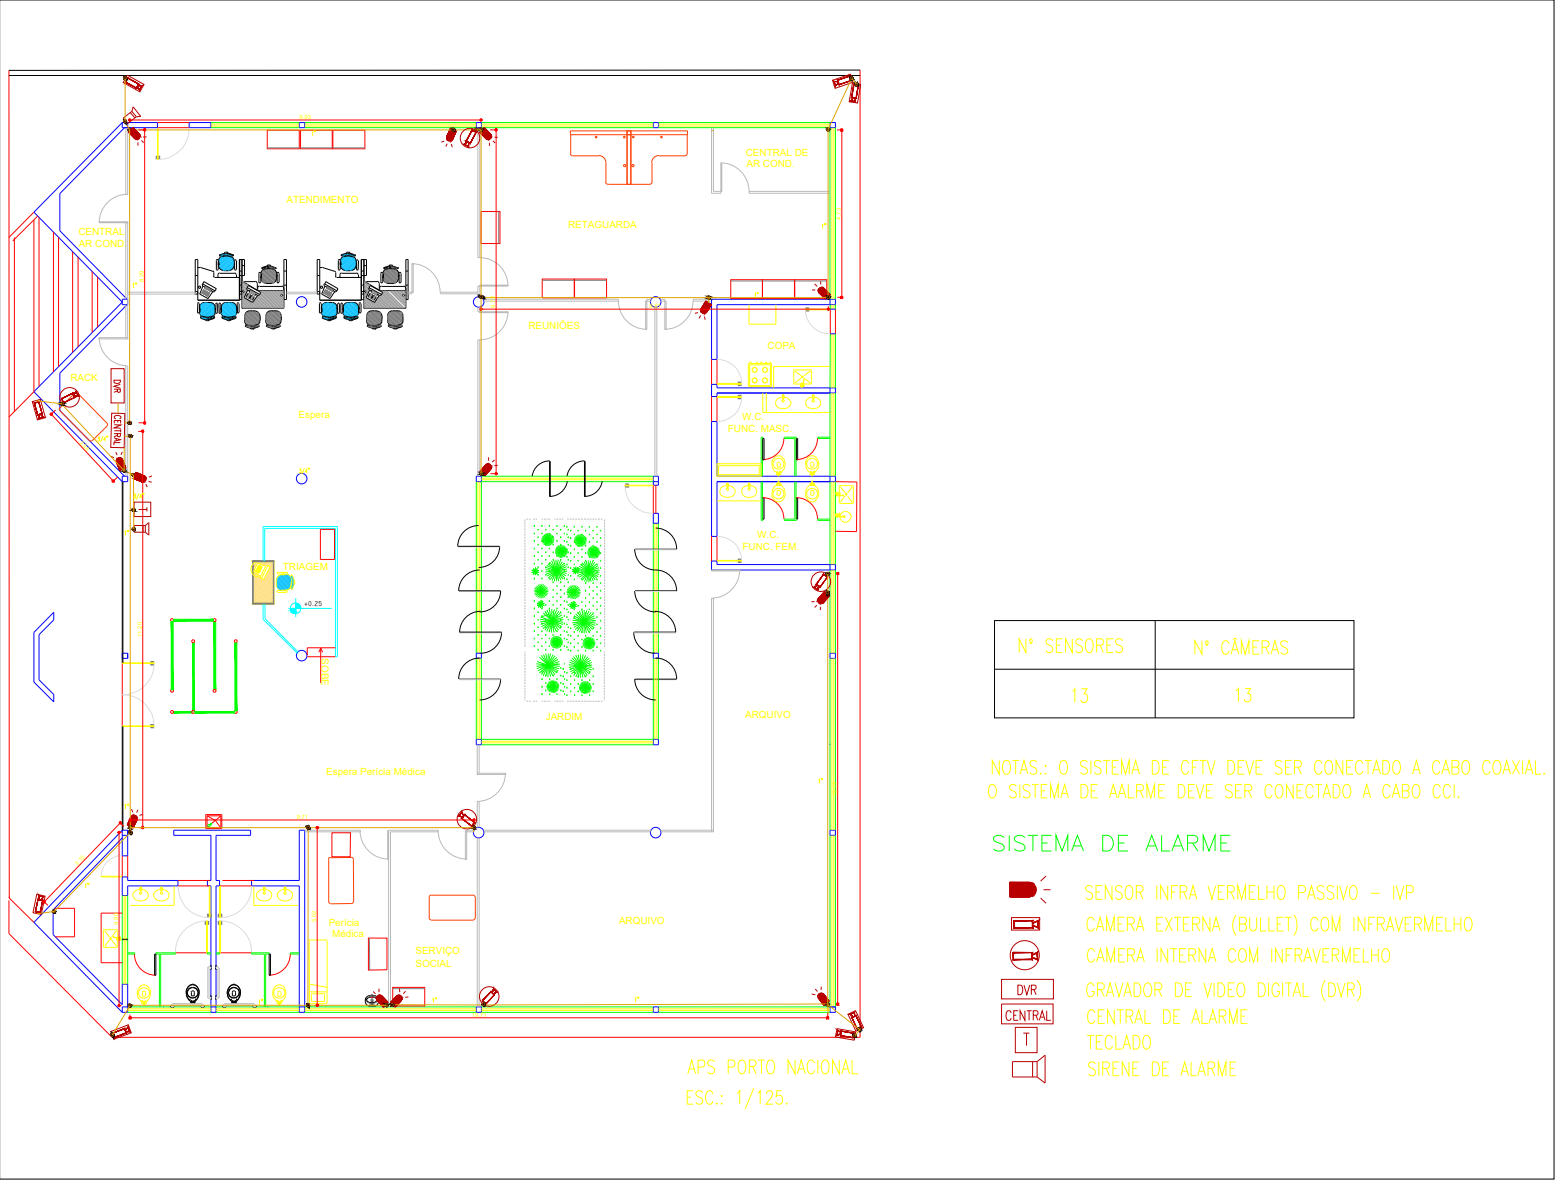

APS TOCANTINÓPOLIS

- GEX Palmas
- TIPO IV
- *RUA HORACIO NEGREIRO QD 93 LOTE 04A, Setor Aeroporto, TOCANTINOPOLIS, TO*

OBS:

Câmeras	13	
Sensores	13	
DVR 16 canais	1	
Central de Alarme	1	
Placa Expansora	1	
Teclado	1	
Nobreak	1	
Estação de Monitoramento Local	1	
Fonte 12V	1	
Sirenes	2	
Disjuntor específico no quadro geral	1	
Rack dedicado para o sistema de vigilância	1	
Placa (Empresa)	1	

