





OBS.: NÃO FOI COMPUTADO ELETRODOMÉSTICOS COMO GELADERA, FRIGOBAR E NEM EQUIPAMENTOS COMO IMPRESSORAS E COMPUTADORES.

Espeço reservado para assinatura digital:

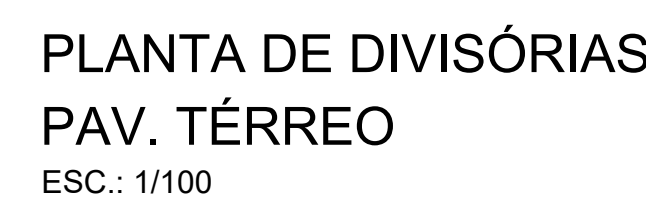








	(PV)	PORTA DE VIDRO INCOLOR TEMPERADO 10 MM, TAMANHO 160X210cm (160cm de vão livre). QUANTIDADE: 01 UNIDADE.
	(PVV)	PORTA DE VIDRO INCOLOR TEMPERADO 10 MM, TAMANHO 271X210cm (180cm de vão livre). QUANTIDADE: 01 UNIDADE.
	(PD)	PORTA DIVISÓRIA REVESTIDA EM LAMINADO BP CINZA CLARO, TAMANHO 90X210cm (90cm de vão livre). QUANTIDADE: 13 UNIDADES.
	(PVD)	PAINEL / VIDRO / PAINEL DIVISÓRIA EM GESSO ACARTONADO (DRY WALL) COM PINTURA DE TINTA ACRILICA NA COR BRANCO GELCO (=ATE O TETO), COM VÍDEO 4 MM INCOLOR NO MEIO TIPO UMA FAIXA HORIZONTAL, VER DESENHO ESQUEMÁTICO AO LADO.
	(DA)	PAINEL CEGO ATÉ O TETO EM GESSO ACARTONADO (DRY WALL) COM PINTURA DE TINTA ACRILICA NA COR BRANCO GELCO

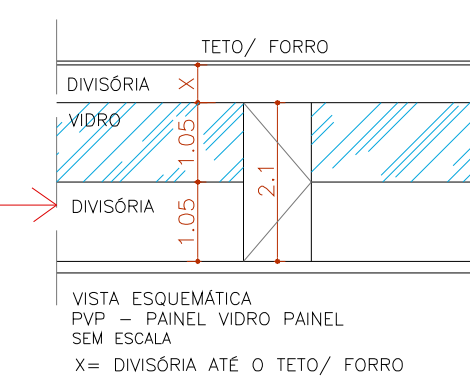[illegible]





PISOS TÁTEIS:		QT(m ²)
	LADRILHO HIDRÁULICO - ESP. = 2cm, RESISTÊNCIA 35Mpa - 25x25cm LINHA PODOTÁTIL ALERTA	6.75
	LADRILHO HIDRÁULICO - ESP. = 2cm, RESISTÊNCIA 35Mpa- 25x25cm LINHA PODOTÁTIL DIRECIONAL	39.25
	PISO TÁTIL EM PLACAS DE BORRACHA ANTIDERRAPANTE COLADAS SOBRE O PISO - 30x30x0,2cm LINHA PODOTÁTIL ALERTA. COR: CINZA	7.56
	INDICAÇÃO DE SINALIZAÇÃO TÁTIL DIRECIONAL - EM PLACAS DE BORRACHA ANTIDERRAPANTE COLADAS SOBRE O PISO - 30x30x0,2cm LINHA PODOTÁTIL DIRECIONAL. COR: CINZA	17.87

Esopoço reservado para assinatura digital

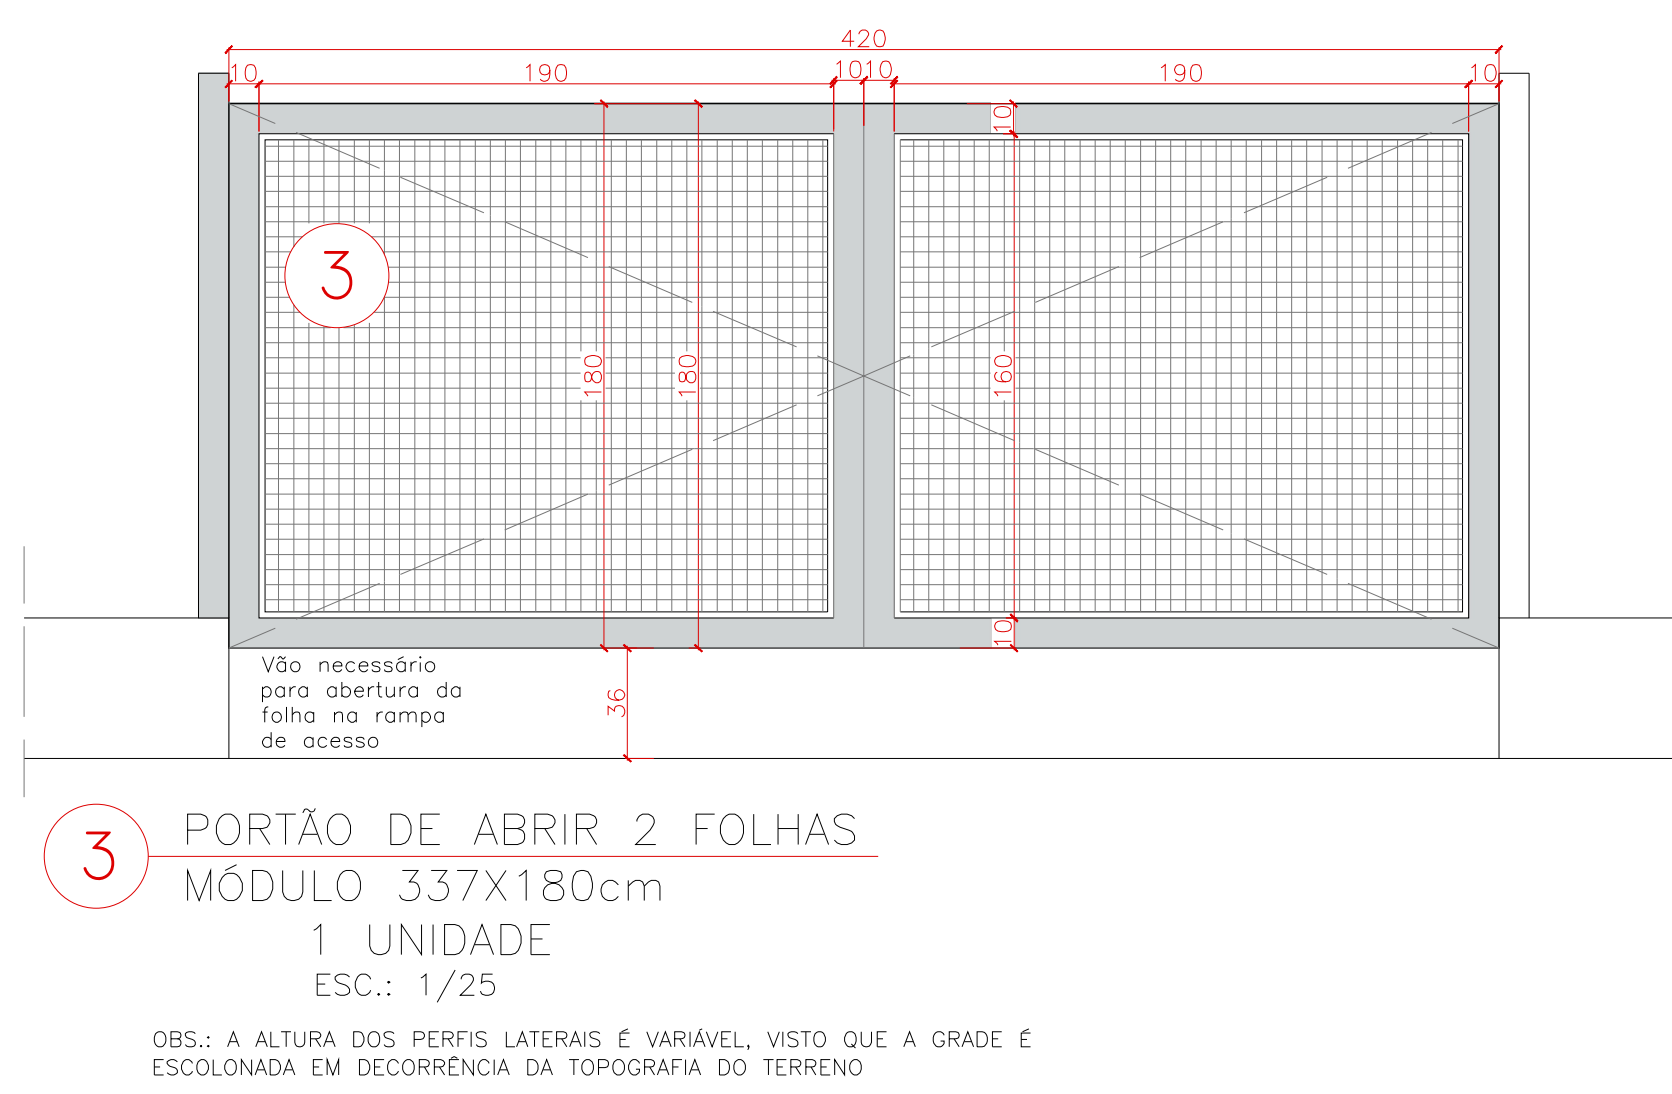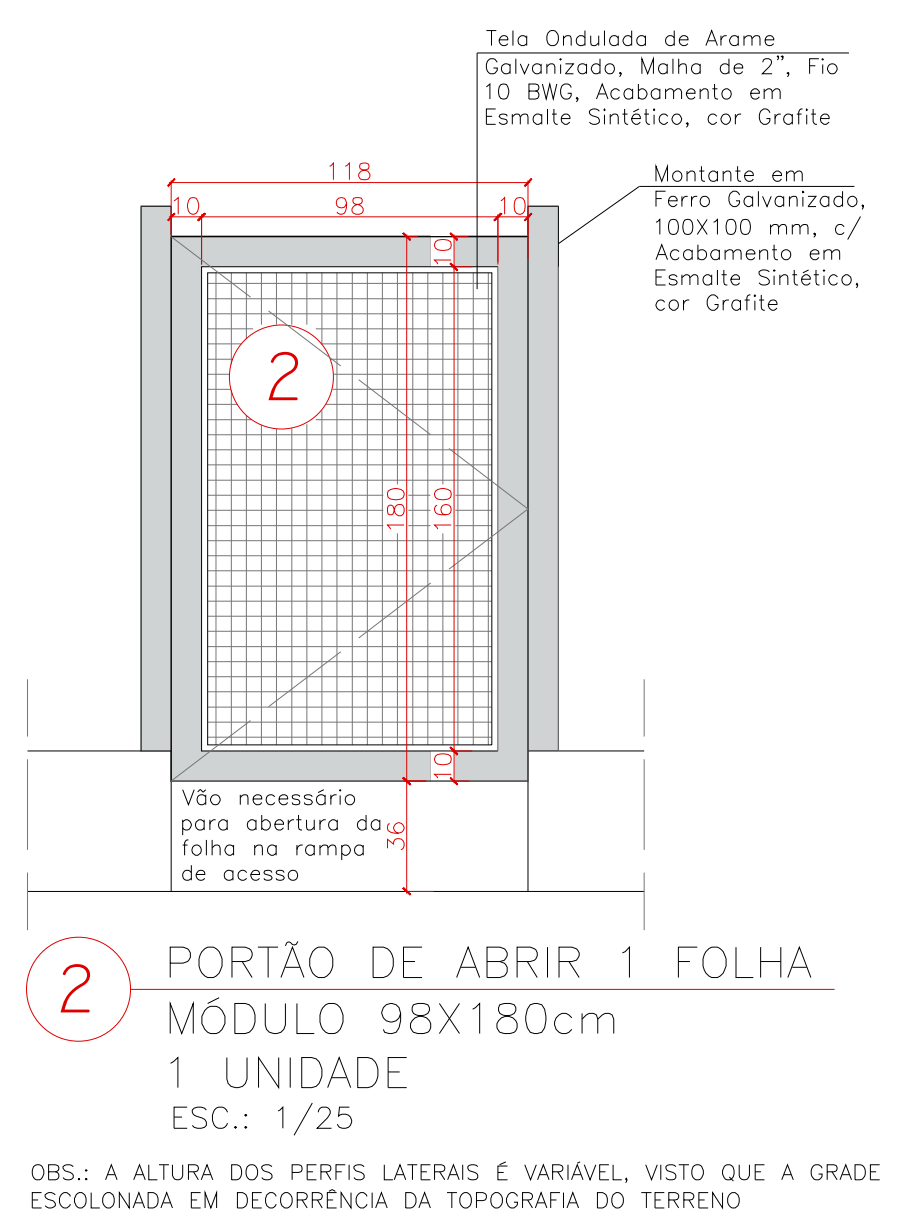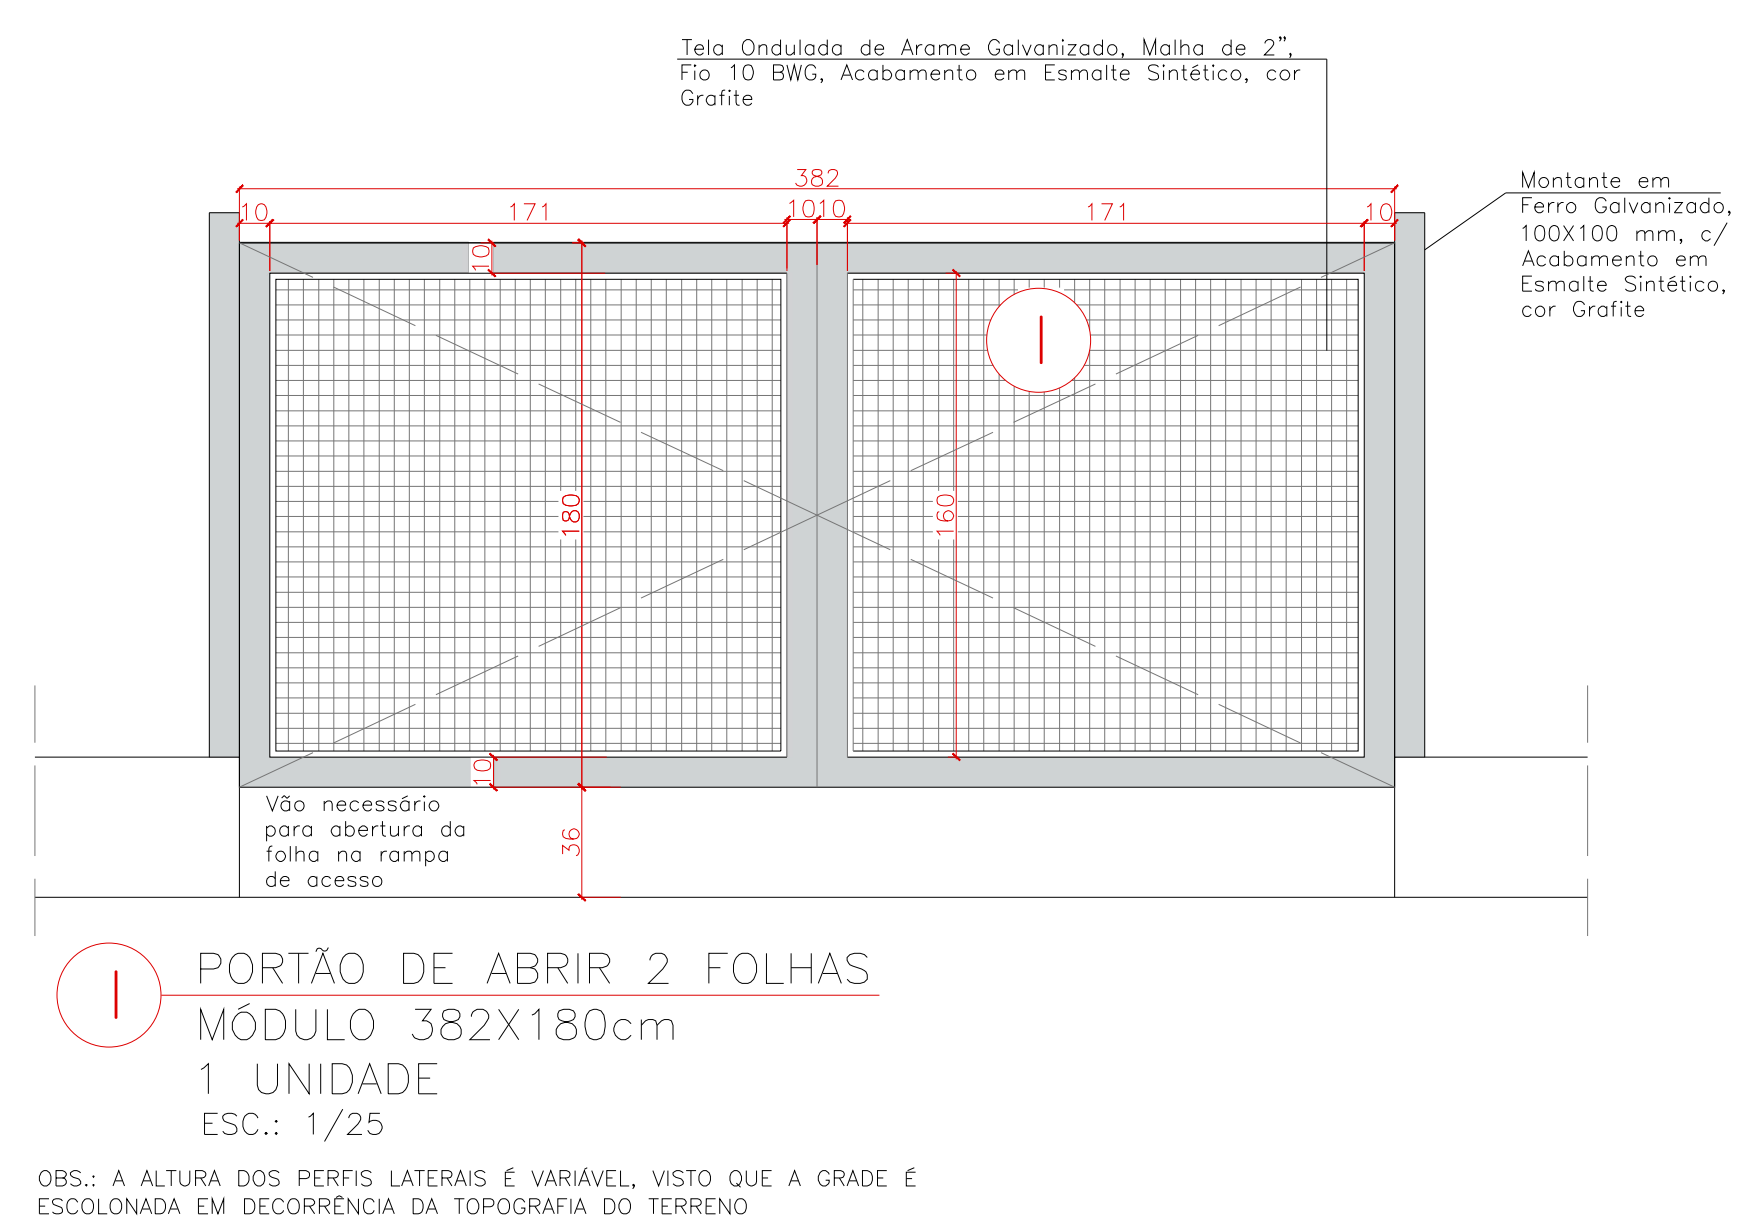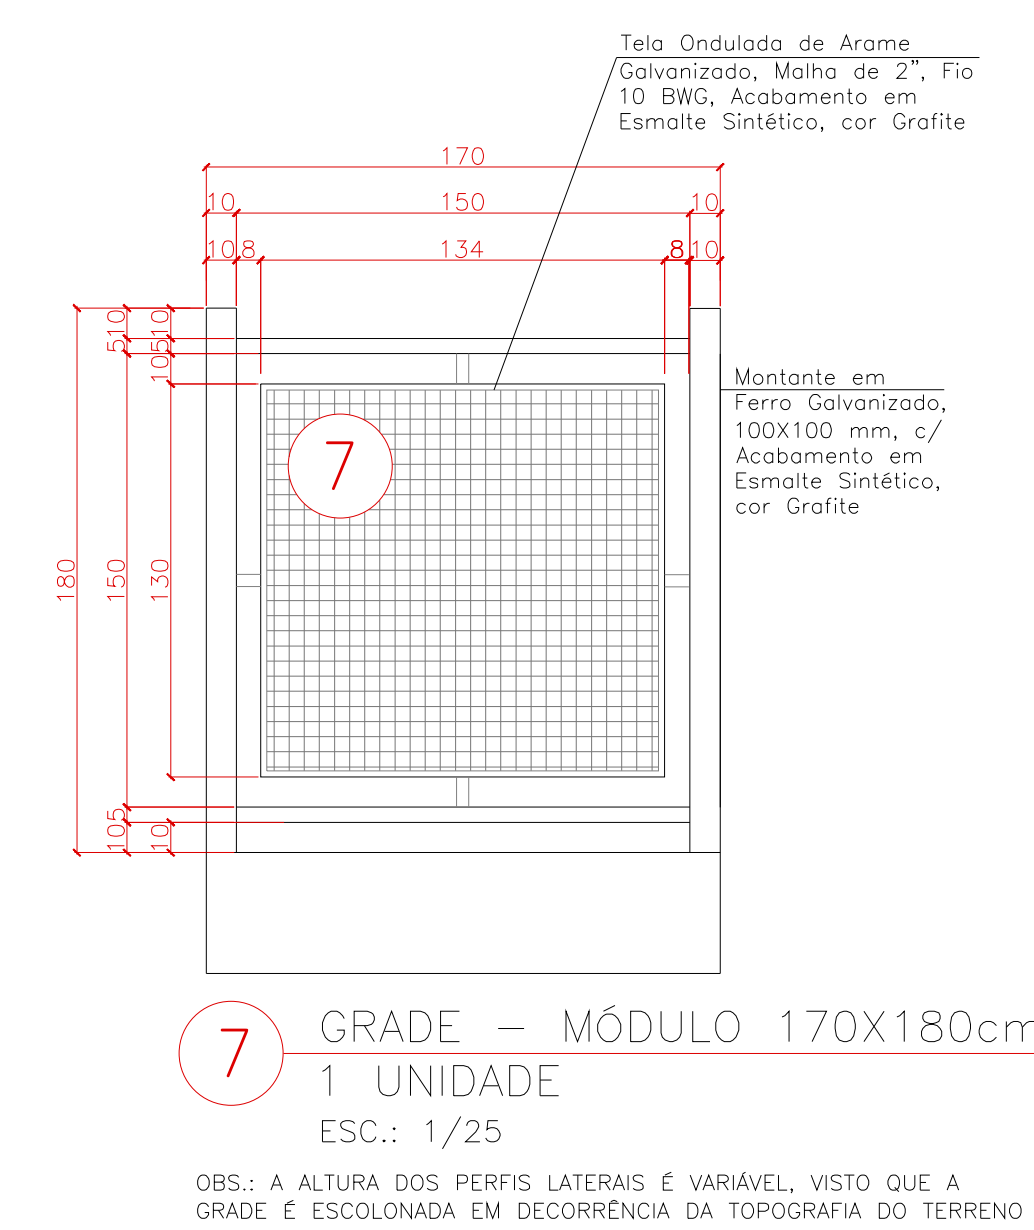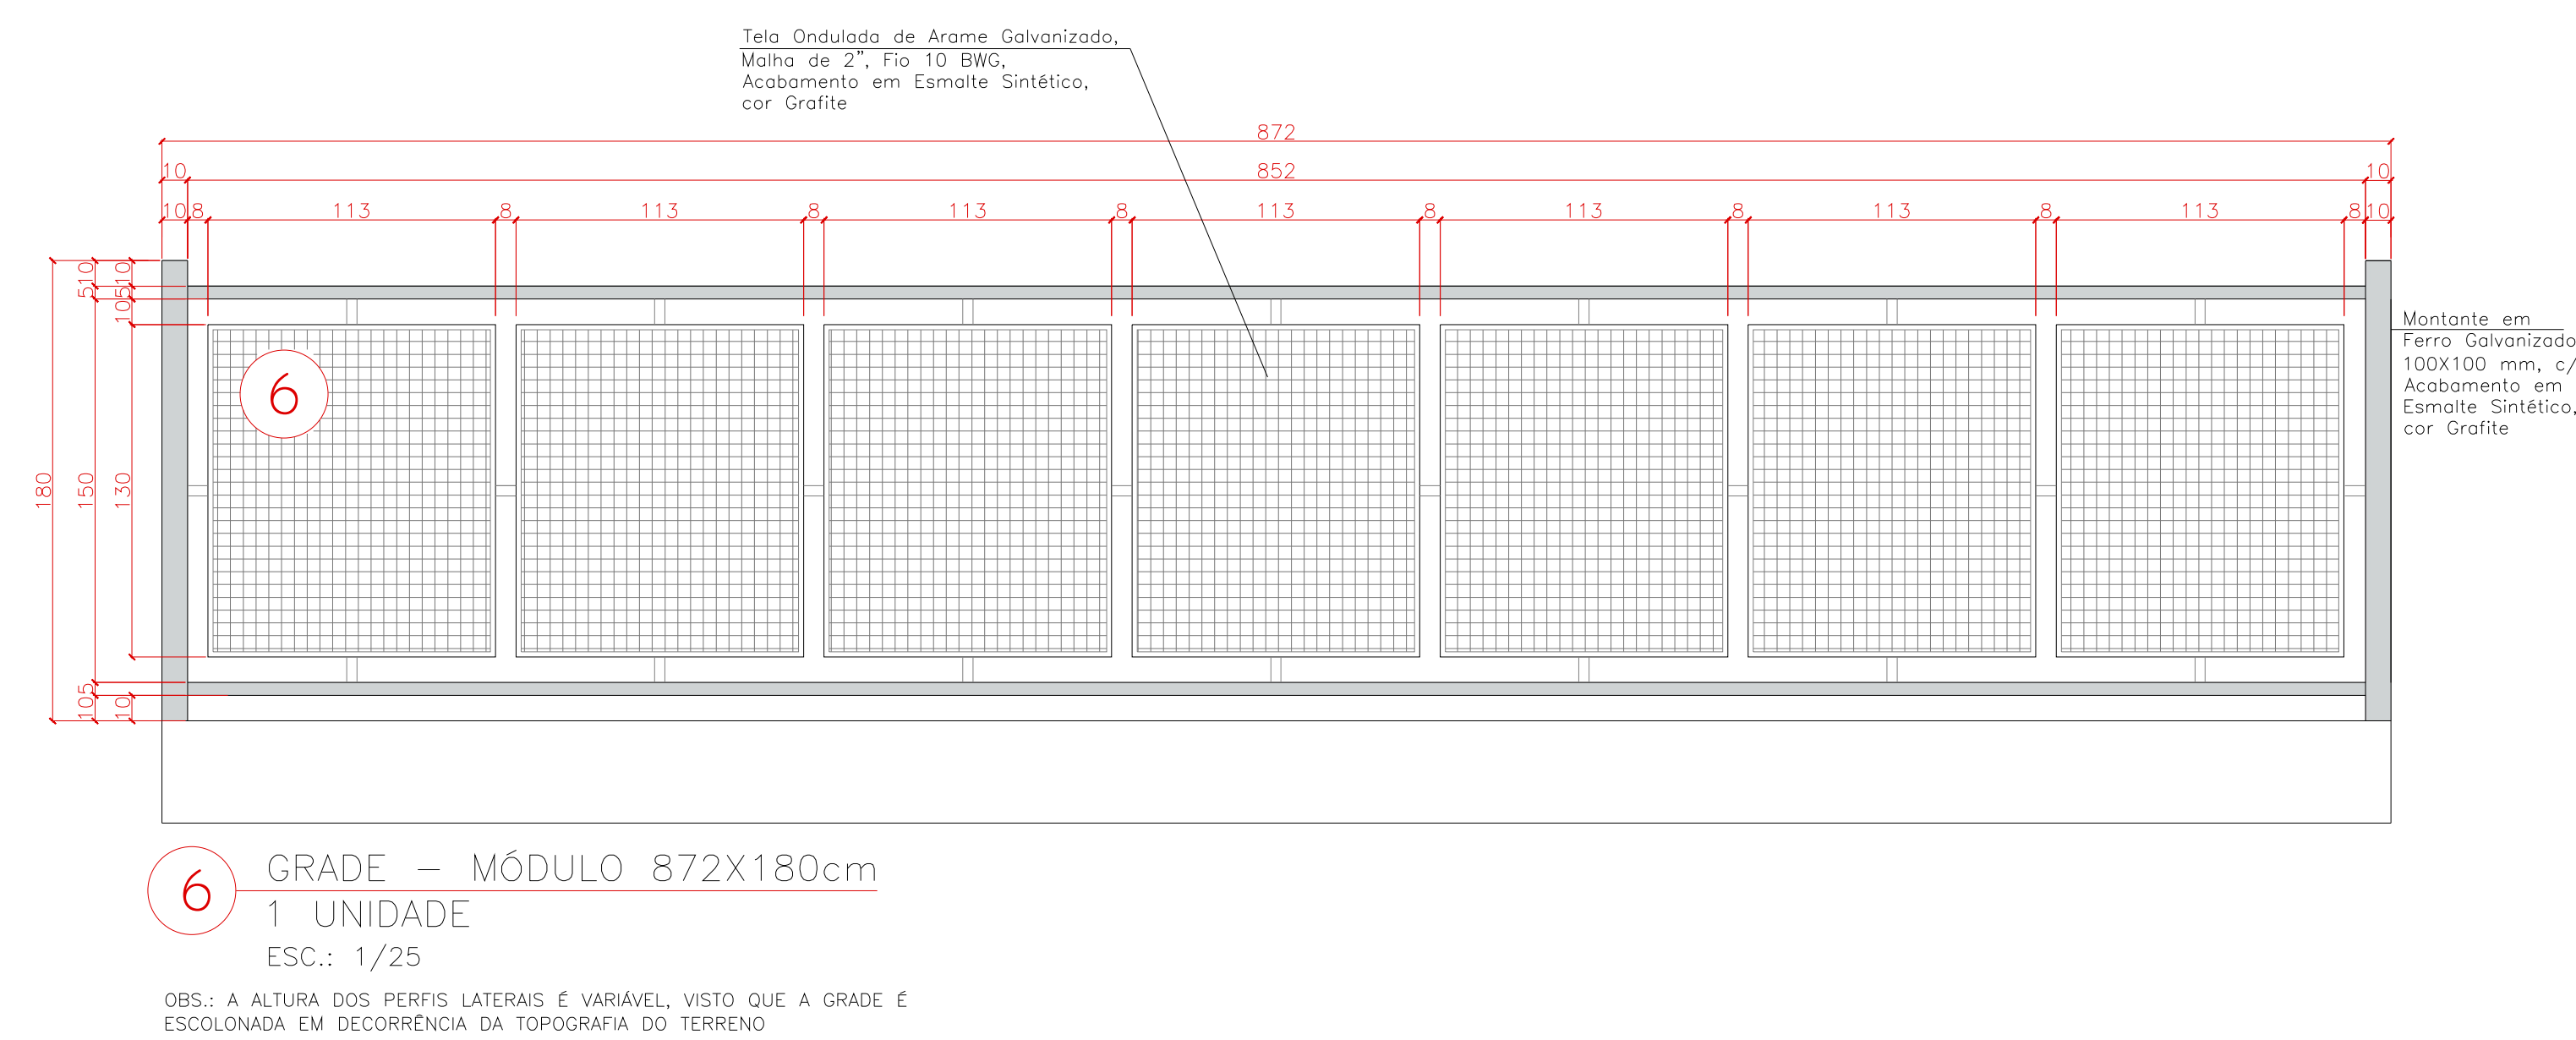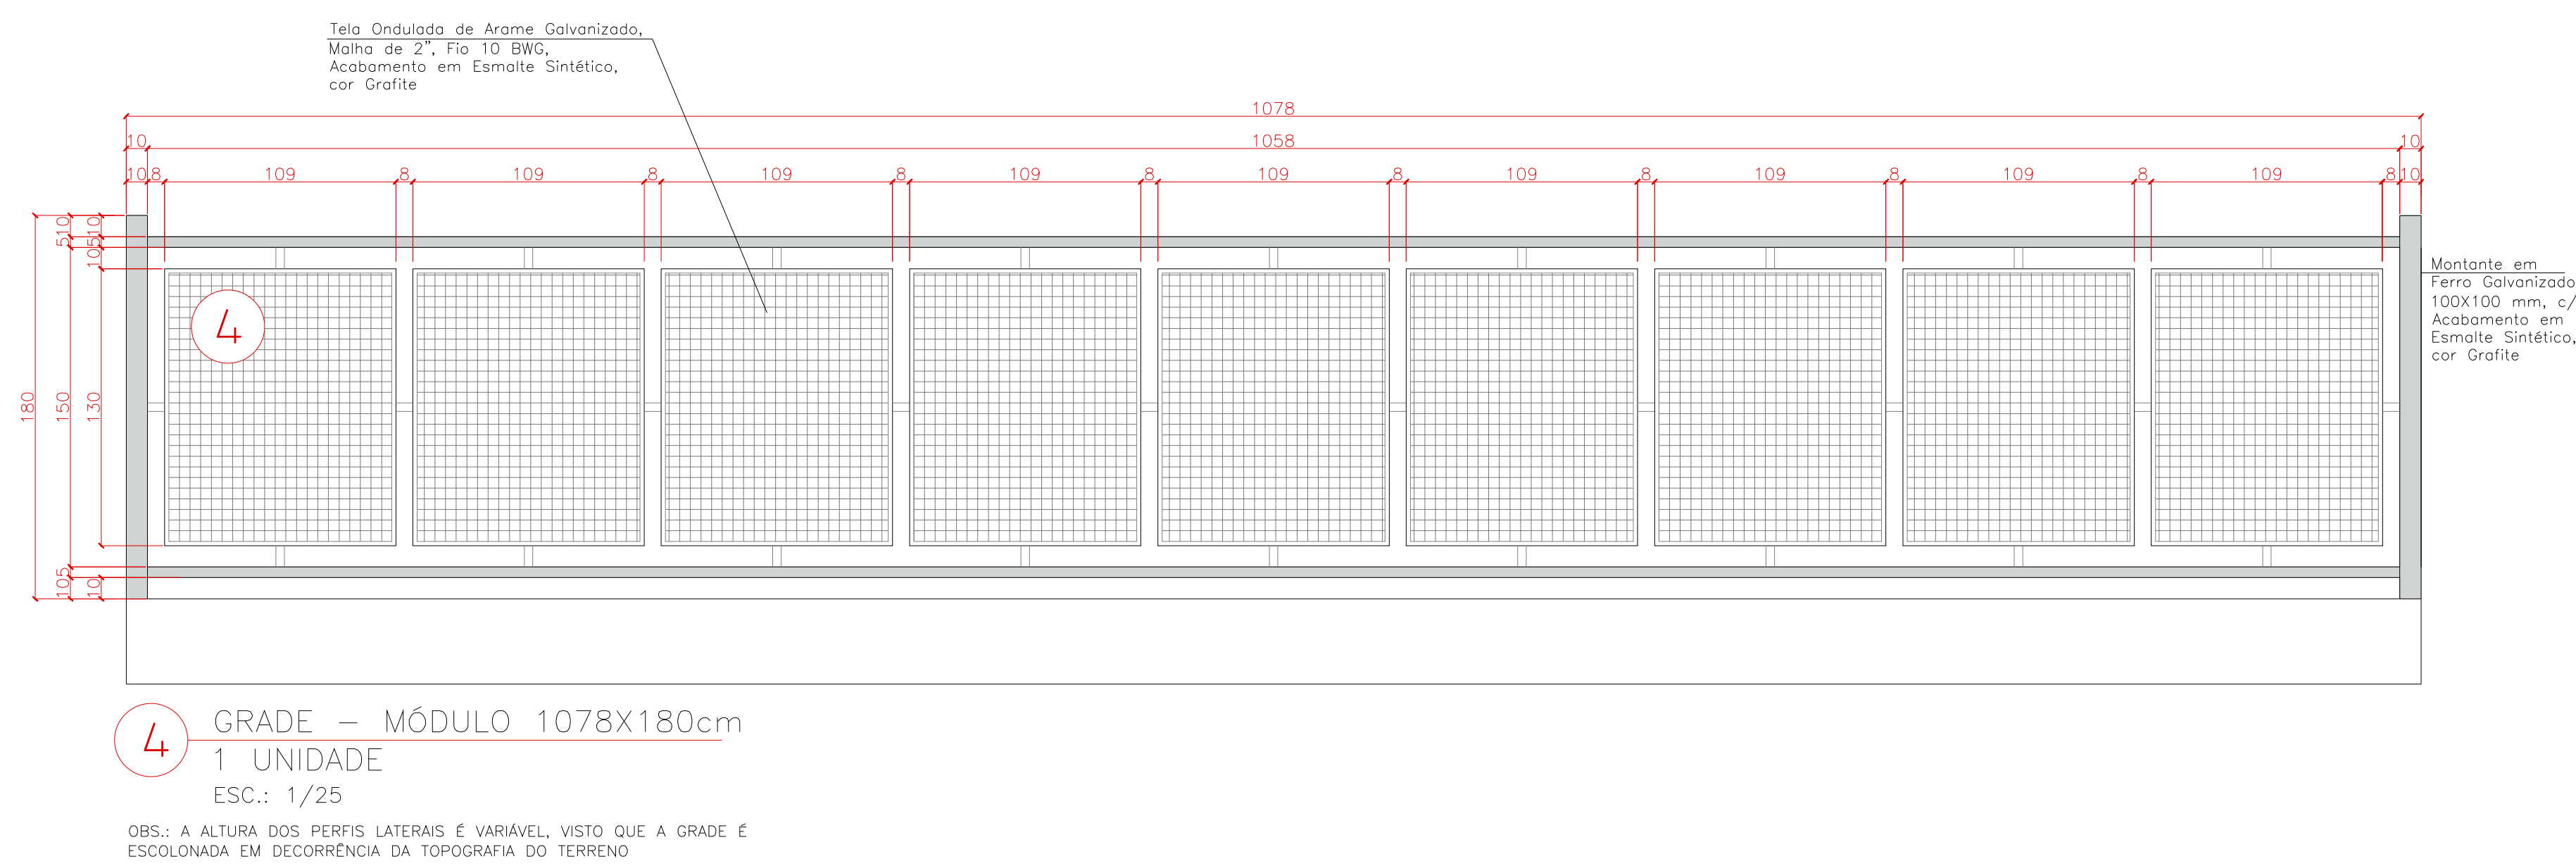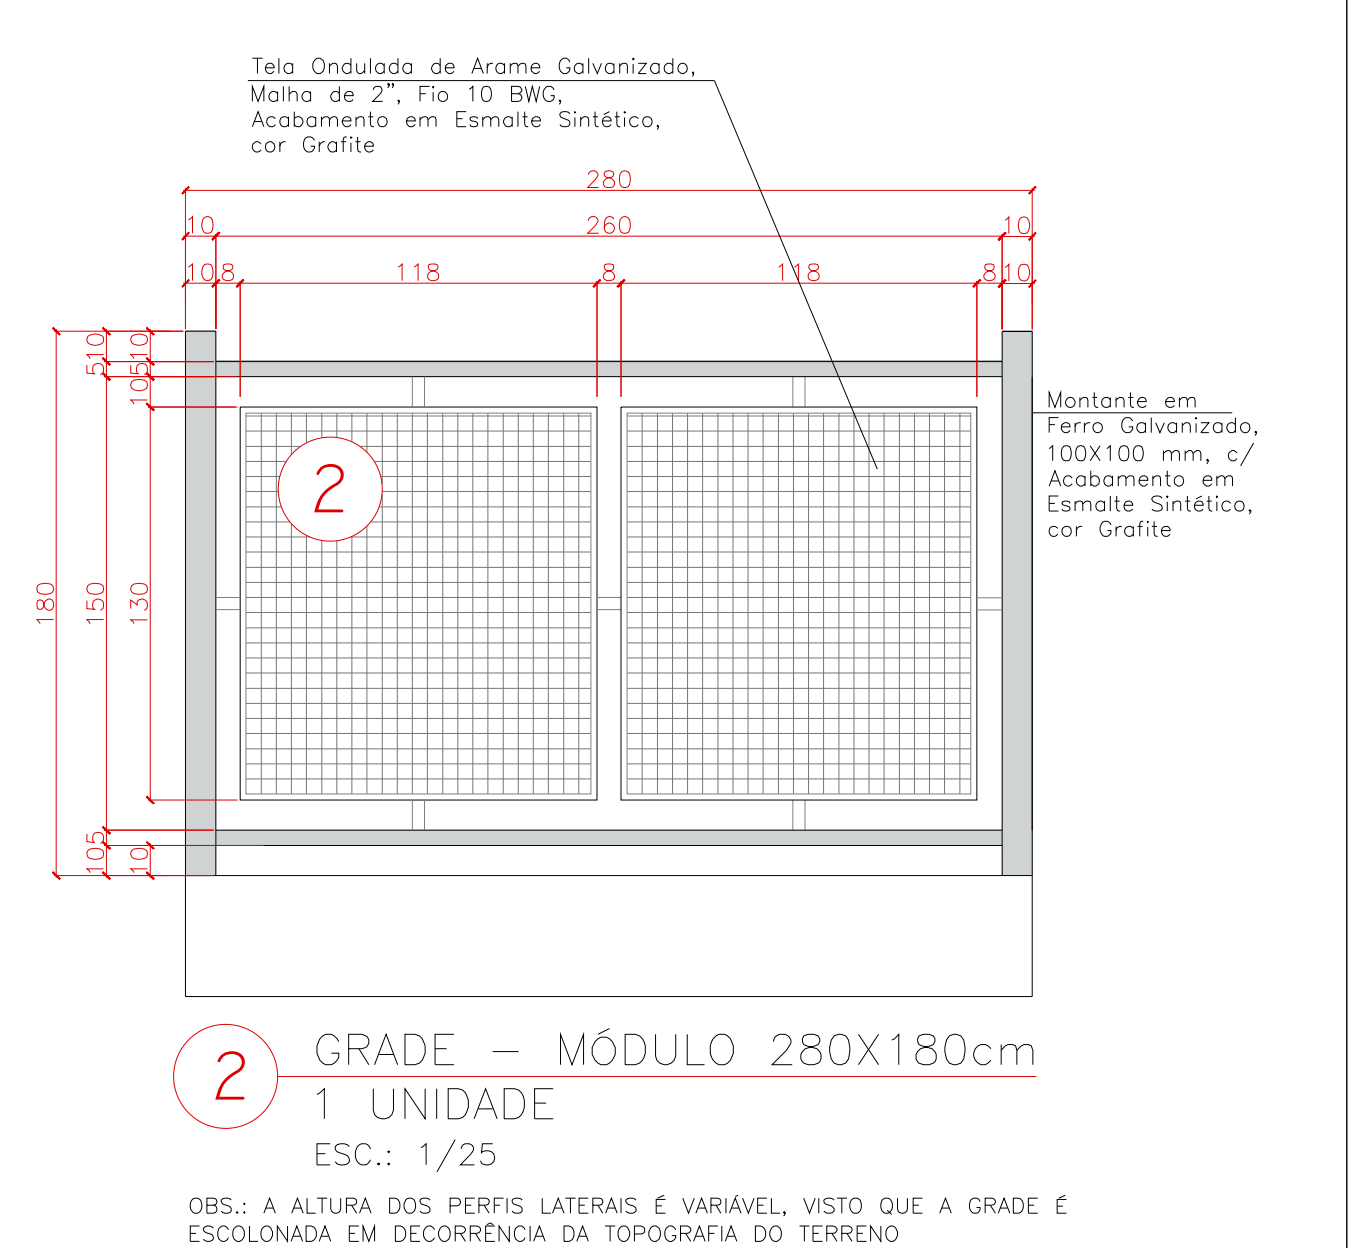

Título do projeto: DETALHAMENTO DE INTERIORES - REFORMA SEM ACRÉSCIMO DE ÁREA GEX PALMAS/ TO					
Título do desenho: Pav. Térreo Detalhamento Grades					
Endereço da obra: Av. NS - 01, quadra 201 Sul, conjunto 02, lote 05, Centro - Palmas/ TO					
Área Terreno:	Área Construída:	Cof. de Aprov.:	Taxa de Ocupação:	Escala: Indicada	Prancha: 4/23
Uso da edificação: Repatrição Pública - INSS (Instituto Nacional do Seguro Social)			Área Permeável:	Data: NOV/ 2022	Revisão nº.: R-00
Proprietário: GEX PALMAS		CPF / CNPJ: 29.979.036/0538-56			
Profissional Responsável pelo Projeto:		Nome do Profissional: Larissa Comparin Dalla Nora			
		CAU nº: A 56722-1		Telefone: (61) 3319-2679	
E-mail: larissa.nora@ins.gov.br					
Desenhos/entregas: Terezinha Coelho					
Quadro de Áreas (m²):		Assinaturas: 			
Projeto: LARISSA COMPARIN DALLA NORA Arquiteta e Urbanista - CAU Nº A 56722-1					
Responsável Técnico:					
Declaro que a aprovação do projeto não implica no reconhecimento pela Prefeitura do direito de propriedade do terreno.					
Espaço reservado para aprovação de vistoria:		Espaço reservado para aprovação de projeto:			

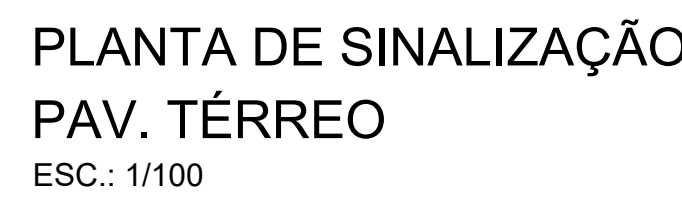[illegible]

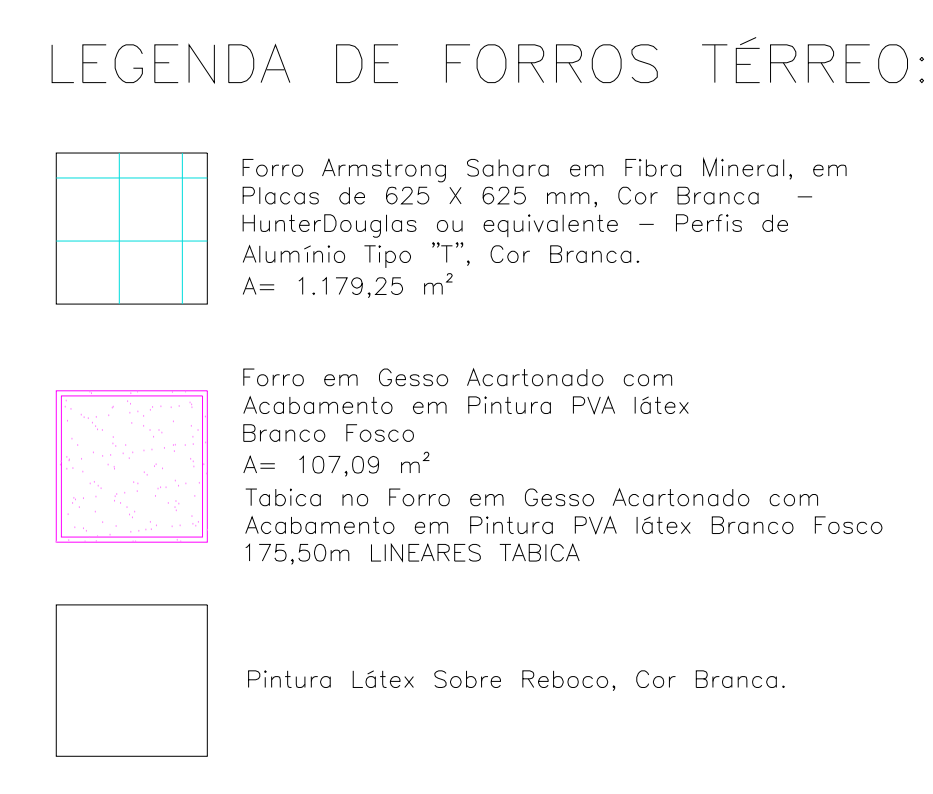



Obs. 2= Não foi colocado luminárias no ambiente auditório, deve-se considerar o luminotécnico existente e trocar apenas as lâmpadas que estiverem queimadas.

Forro Armadura 3250 mm em Fibril Mineral, em Placas de 625 X 625 mm, Cor Branco - Hunter Douglas ou equivalente - Perfil de Alumina Tipo "T", Cor Branco.

A= 1.179,25 m²

Forro em Gesso Acartonado com Acabamento em Pintura PVA látex Branco Fosco

A= 107,09 m²

Tábua no Forro em Gesso Acartonado com Acabamento em Pintura PVA látex Branco Fosco

175,50m LINEARES TABUA

Pintura Látex Sobre Reboco, Cor Branco.



CORTE AA ESCADA
ESC.: 1/25

*** CÁLCULO PISO DEGRAUS ESCADA:
 $[2,52 \text{ (espelhos de 18cm)} + 3,9 \text{ (largura pisadas)}] \times 1,60 \text{ (comprimento piso)} =$
 $6,42 \times 1,60 = 10,27\text{m}^2$
 $10,27 \times 3 \text{ LANCES} = 30,81\text{m}^2$
 ÁREA TOTAL GRANITO: 30,81 (DEGRAUS) + 9,33 (PATAMAR) = 40,14m²



PLANTA BAIXA ESCADA
COTAS DE PISO E COTAS DO CORRIMÃO A SER
INSTALADO
ESC.: 1/50



	1	PISO LAMINADO (Pavflex Thru em placas 3,2mm 30x30cm Homogêneo Semi-flexível REF.9206691)	1220,90 m ²
	2	PISO DE GRANITO CINZA ANDORINHA (ESCADA)	40,14 m ²
	3	PISO MOEDA LAMINADO CINZA 1,30 LARGURA (EMBORRACHADO RAMPA)	112,14 m ²
	4	PISO CERÂMICO PIS 40x40cm COR CINZA (Rejunte epóxi cor cinza)	51,11 m ²

OBS. 1: AS SOLEIRAS SERÃO NO GRANITO CINZA ANDORINHA POLIDO e SUA ÁREA NÃO FOI CALCULADA.
OBS. 2: NÃO FORAM CALCULADOS OS 10% ADICIONAIS DE PERDA DE MATERIAL.


[illegible]

Esopo reservado para assinatura digital:




Título do projeto: DETALHAMENTO DE INTERIORES - REFORMA SEM ACRÉSCIMO DE ÁREA GEX PALMAS/ TO					
Título do desenho: Pav.Térreo Detalhamento Rampa					
Endereço da obra: Av. NS - 01, quadra 201 Sul, conjunto 02, lote 05, Centro - Palmas/ TO					
Área Terreno:	Área Construída:	Coef. de Aprov.:	Taxa de Ocupação:	Escala:	Prancha:
*****	*****	*****	*****	Indicada	9/23
Uso da edificação:	Repatrição Pública - INSS (Instituto Nacional do Seguro Social)	Área Permeável:	Data:	Revisão nº :	R-00
		*****	NOV/ 2022		
Proprietário:	GEX PALMAS	CPF / CNPJ:	29.979.036/0538-56		
Profissional Responsável pelo Projeto:	Nome do Profissional: Larissa Comparin Dalla Nora	CAU nº:	Telefone: A 56722-1 (61) 3319-2679		
	E-mail: larissa.nora@insg.gov.br				
	Desenho(estagiária): Terezinha Coelho				
Quadro de Áreas (m²):	Assinaturas:				
	Projeto: LARISSA COMPARIN DALLA NORA Arquiteta e Urbanista - CAU Nº A-56722-1				
	Responsável Técnico:				
Espaço reservado para aprovação da vistoria:	Declaro que a aprovação do projeto não implica no comprometimento pela Prefeitura do direito de propriedade do terreno.				
	Espaço reservado para aprovação do projeto:				
Espaço reservado para assinatura digital:					


DETALHAMENTO COPA

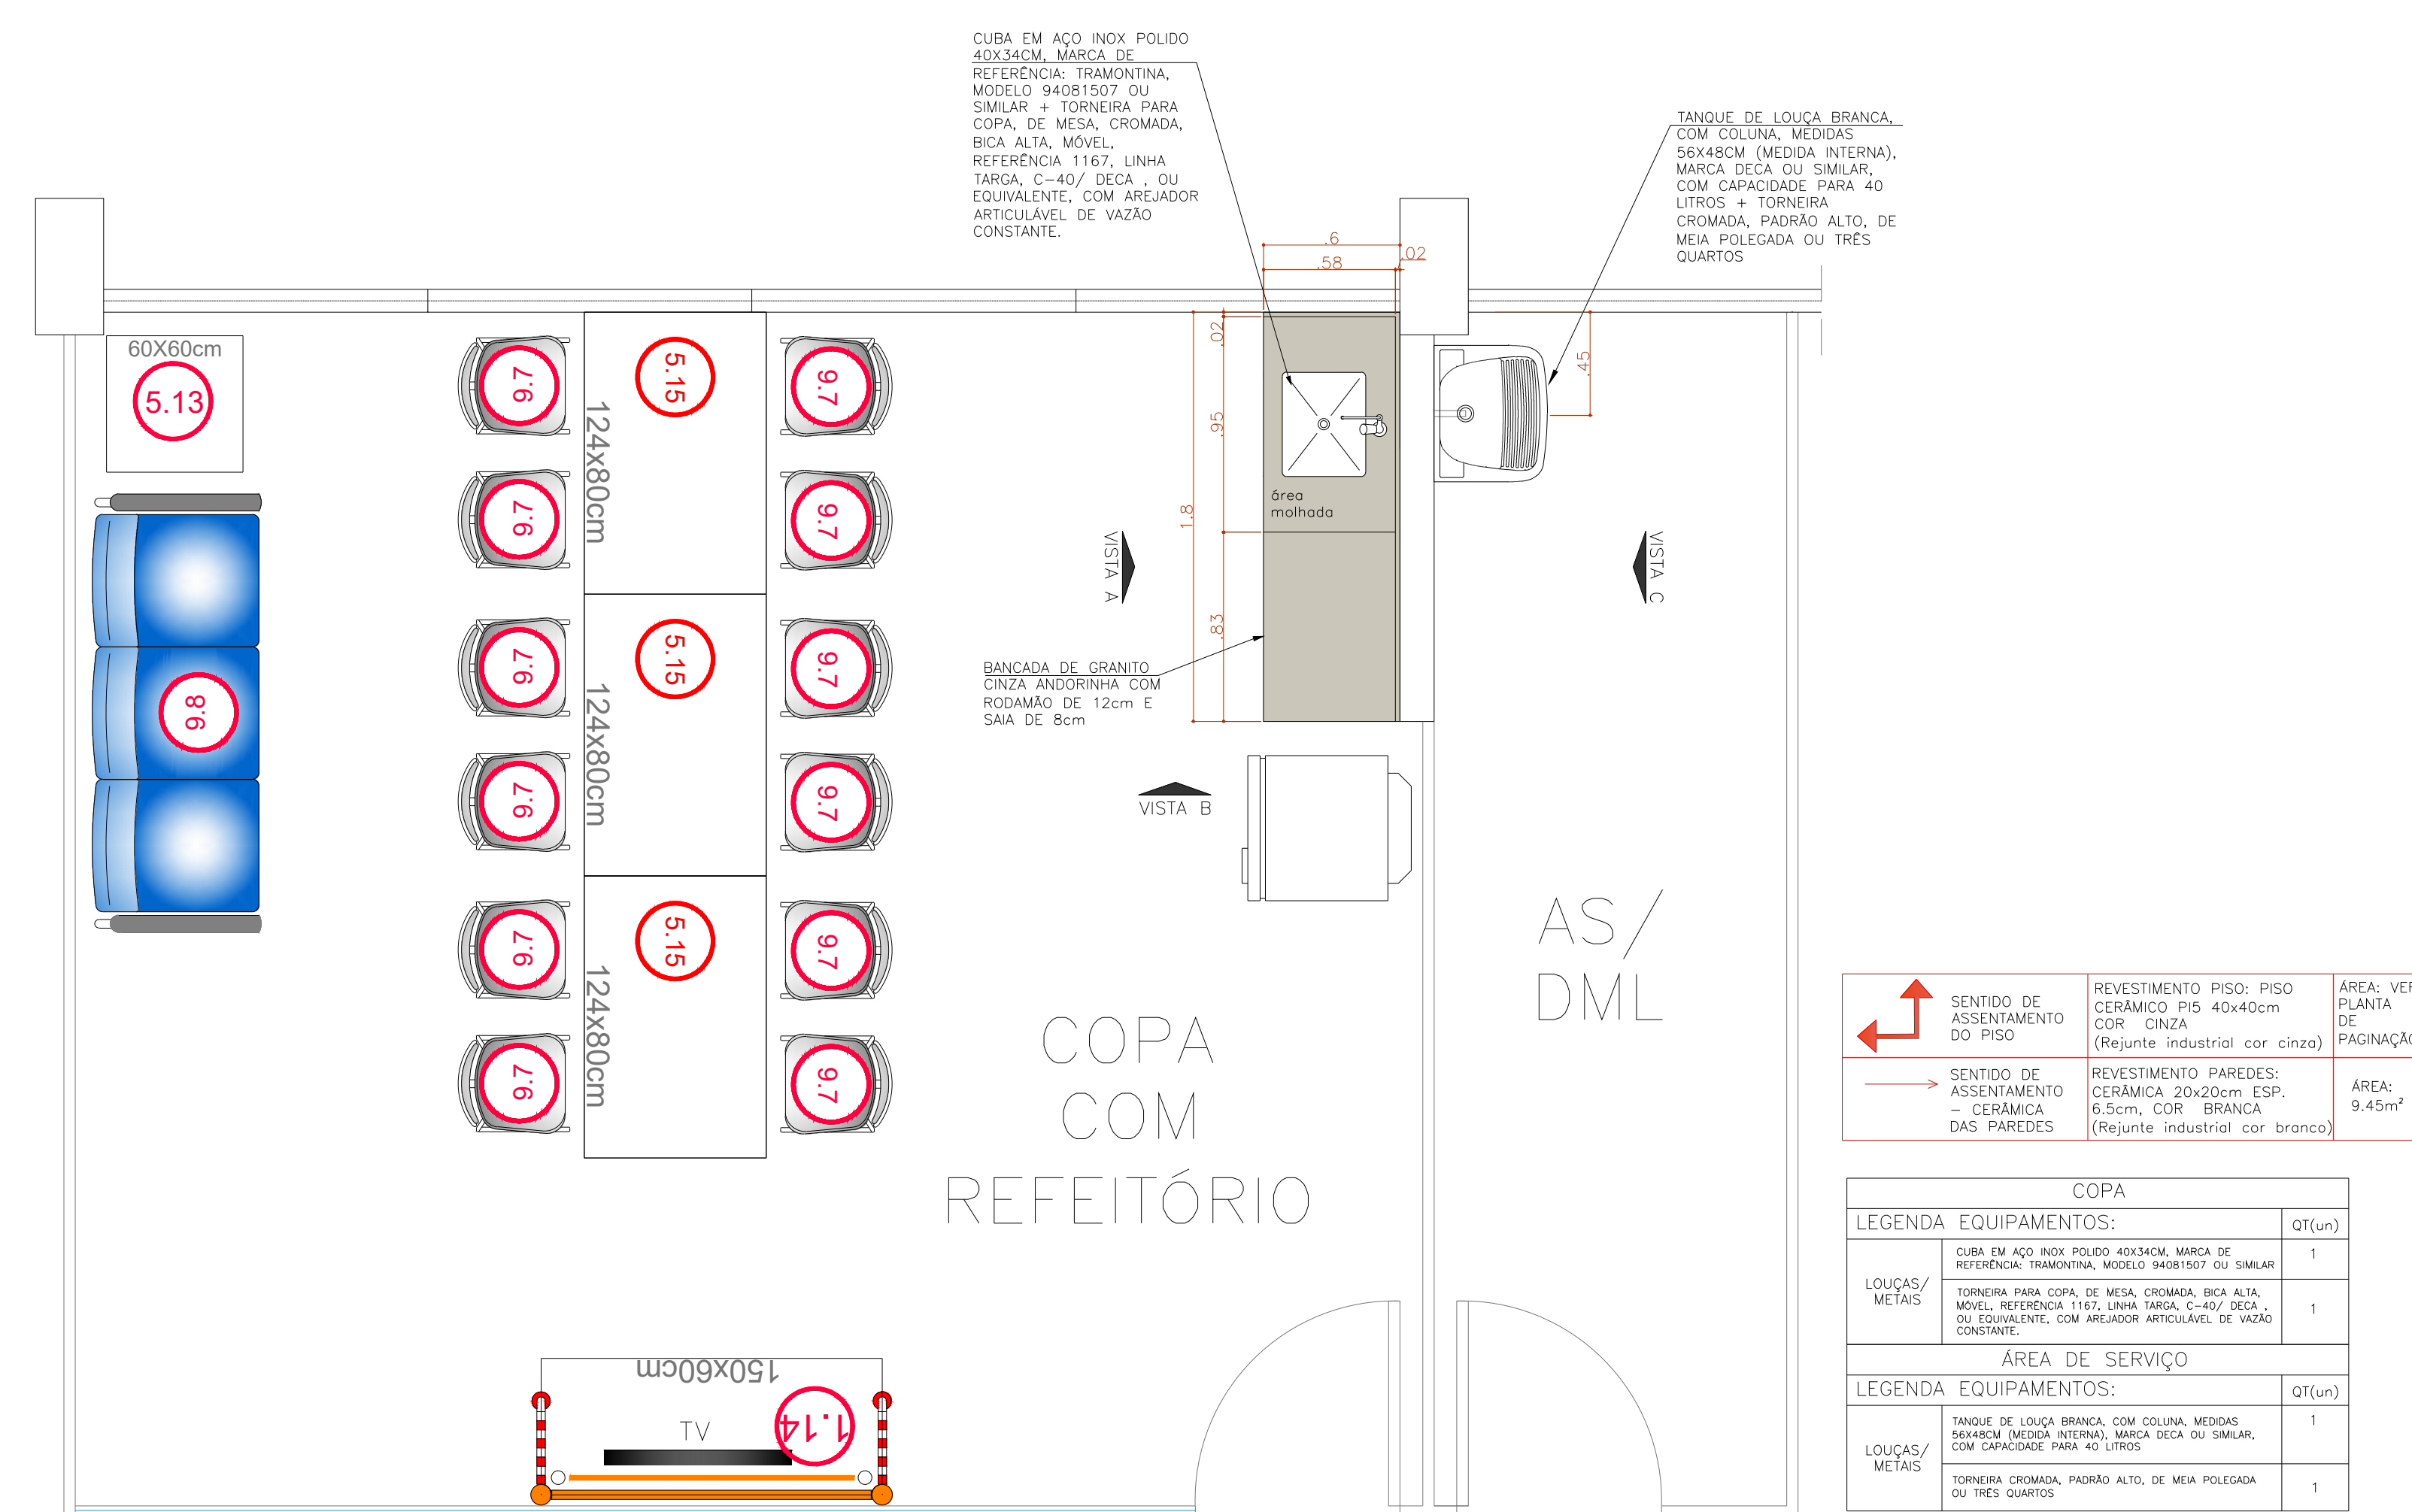


COPA
Layout
ESC.:1/25

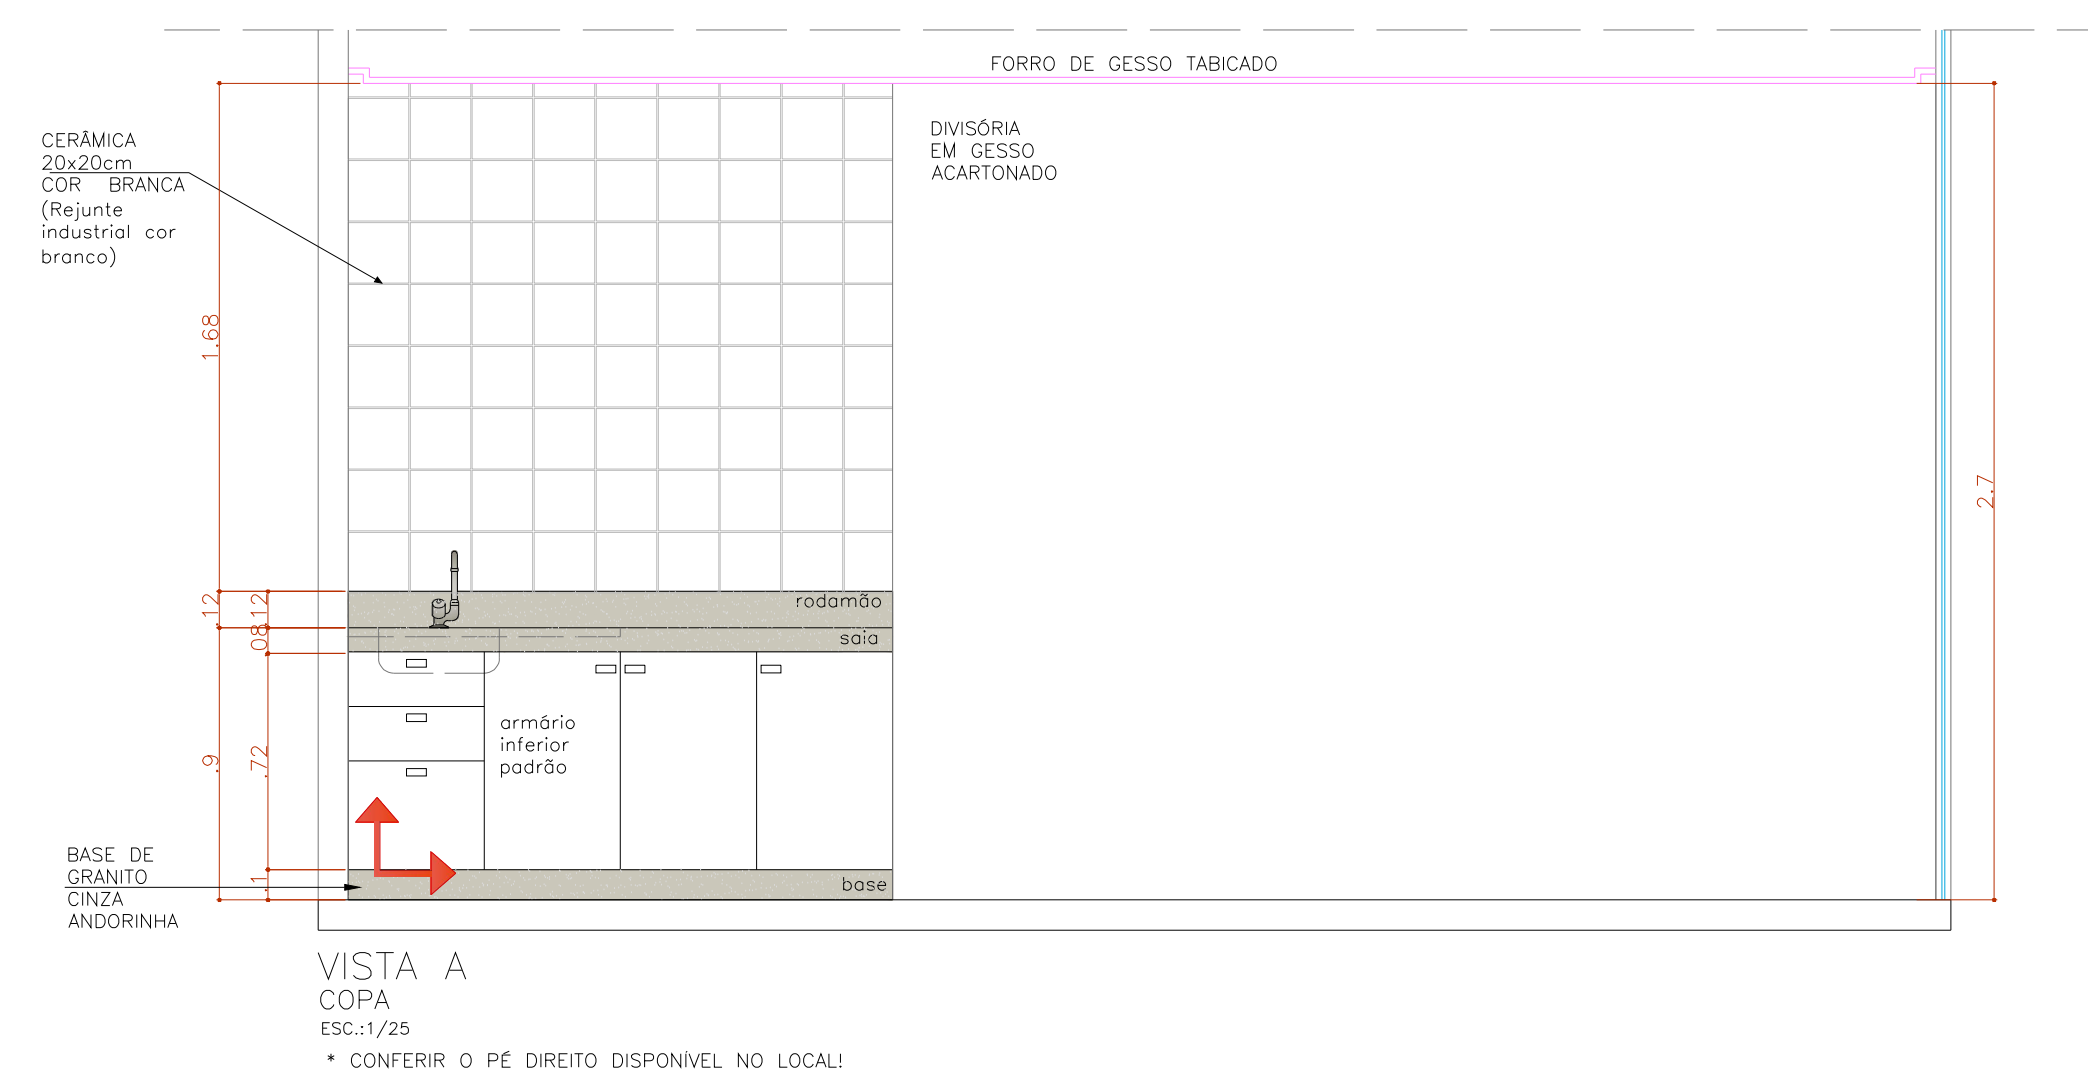


VISTA A
COPA
ESC.:1/25
* CONFERIR O PÉ DIREITO DISPONÍVEL NO LOCAL

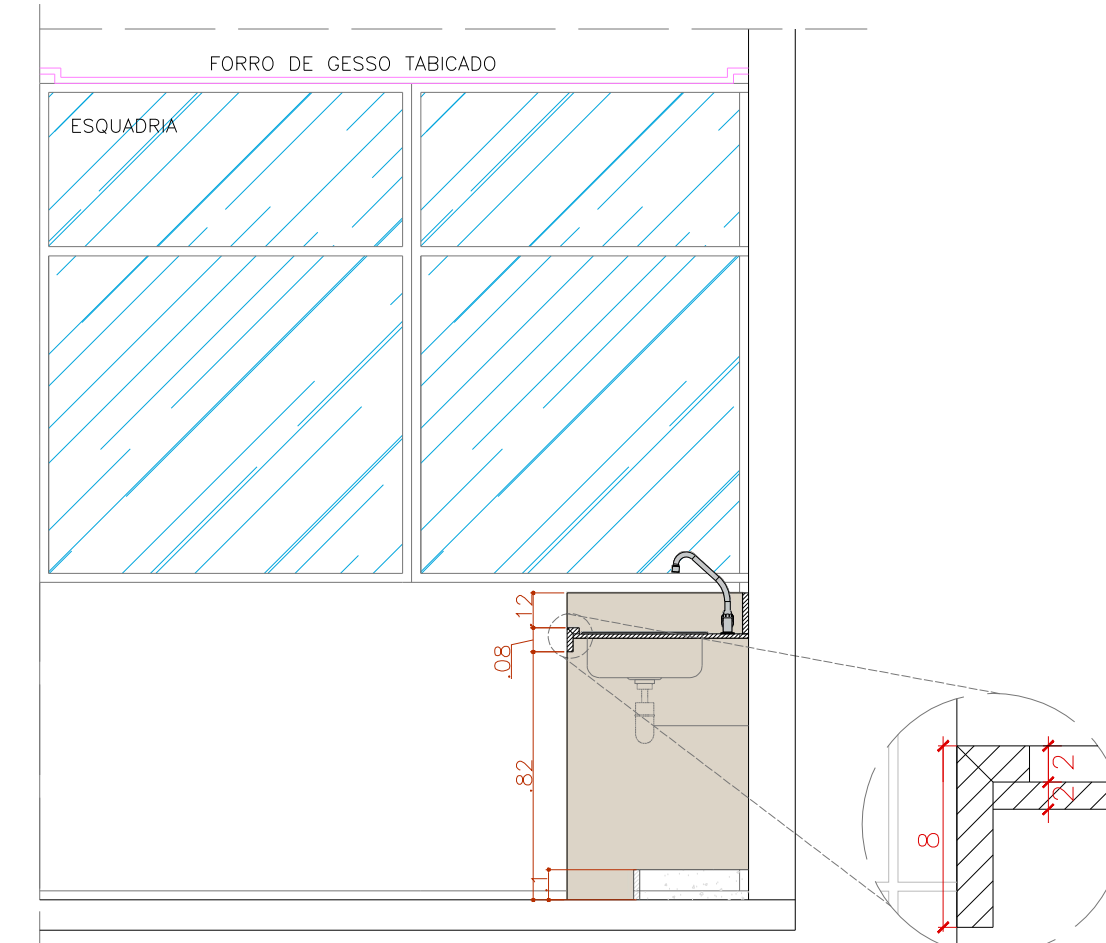

VISTA B
COPA
ESC:1/25
* CONFERIR O PÉ DIREITO DISPONÍVEL NO LOCAL

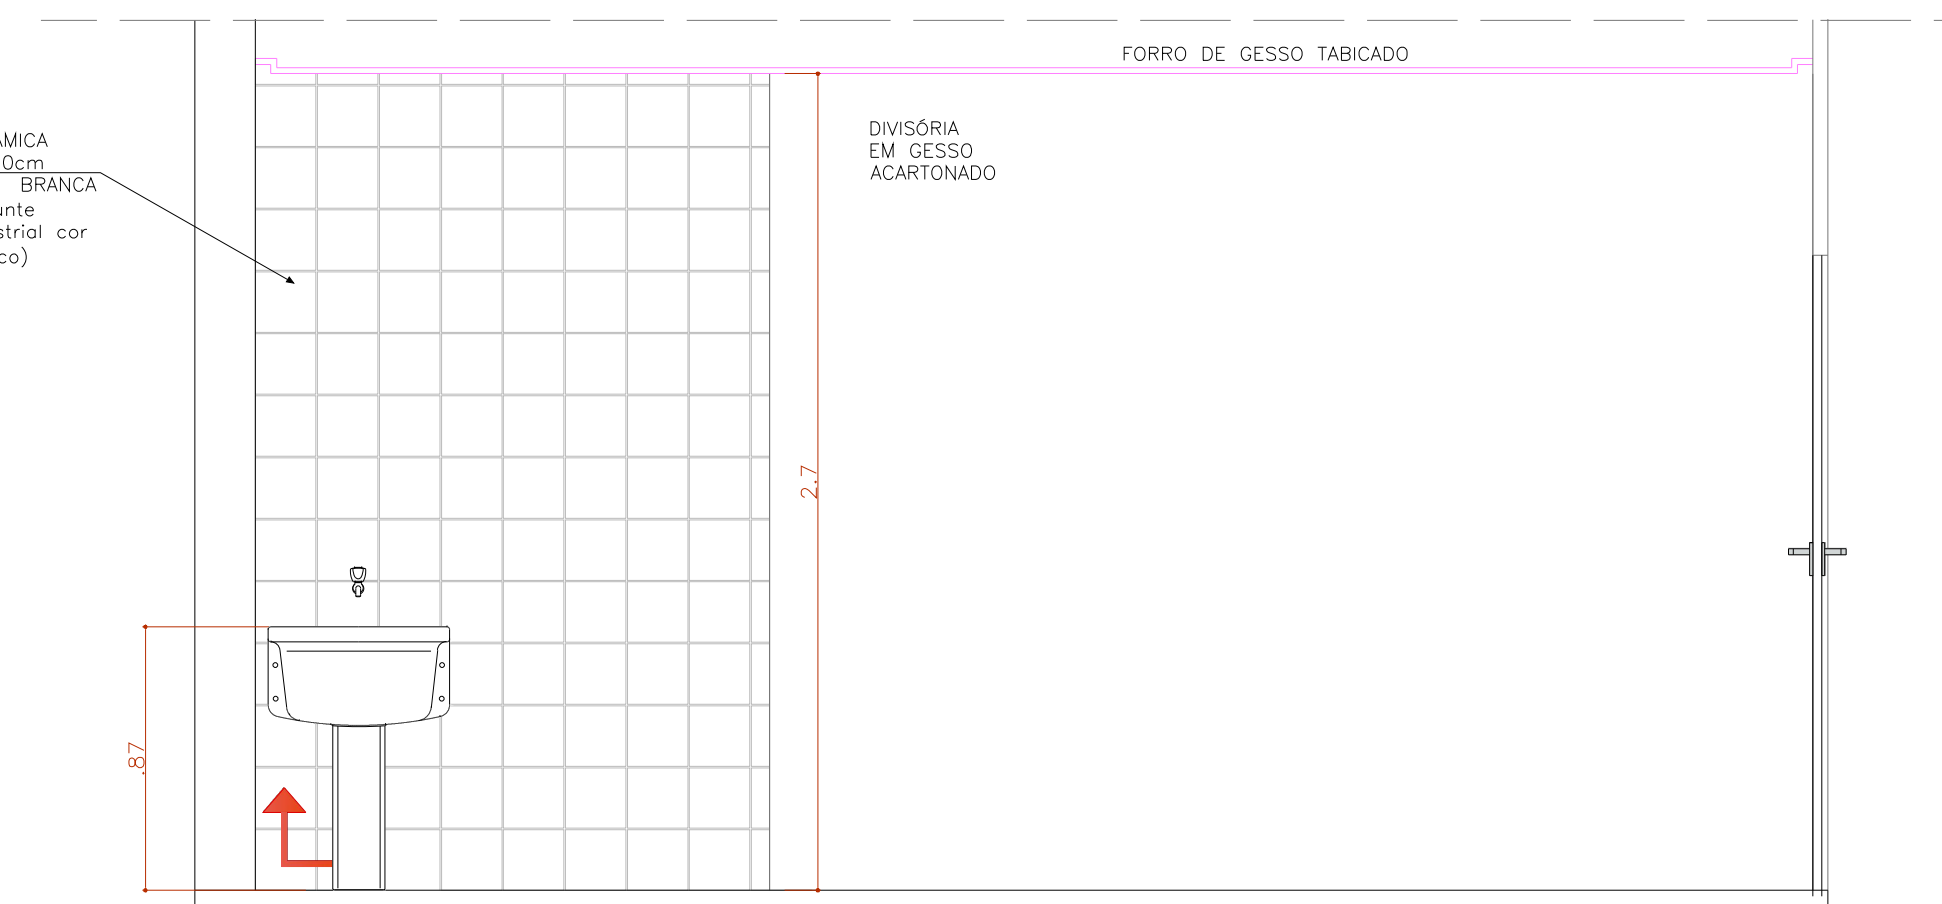

VISTA C
ÁREA DE SERVIÇO
ESC.1/25
• CONFERIR O PÉ DIREITO DISPONÍVEL NO LOCAL

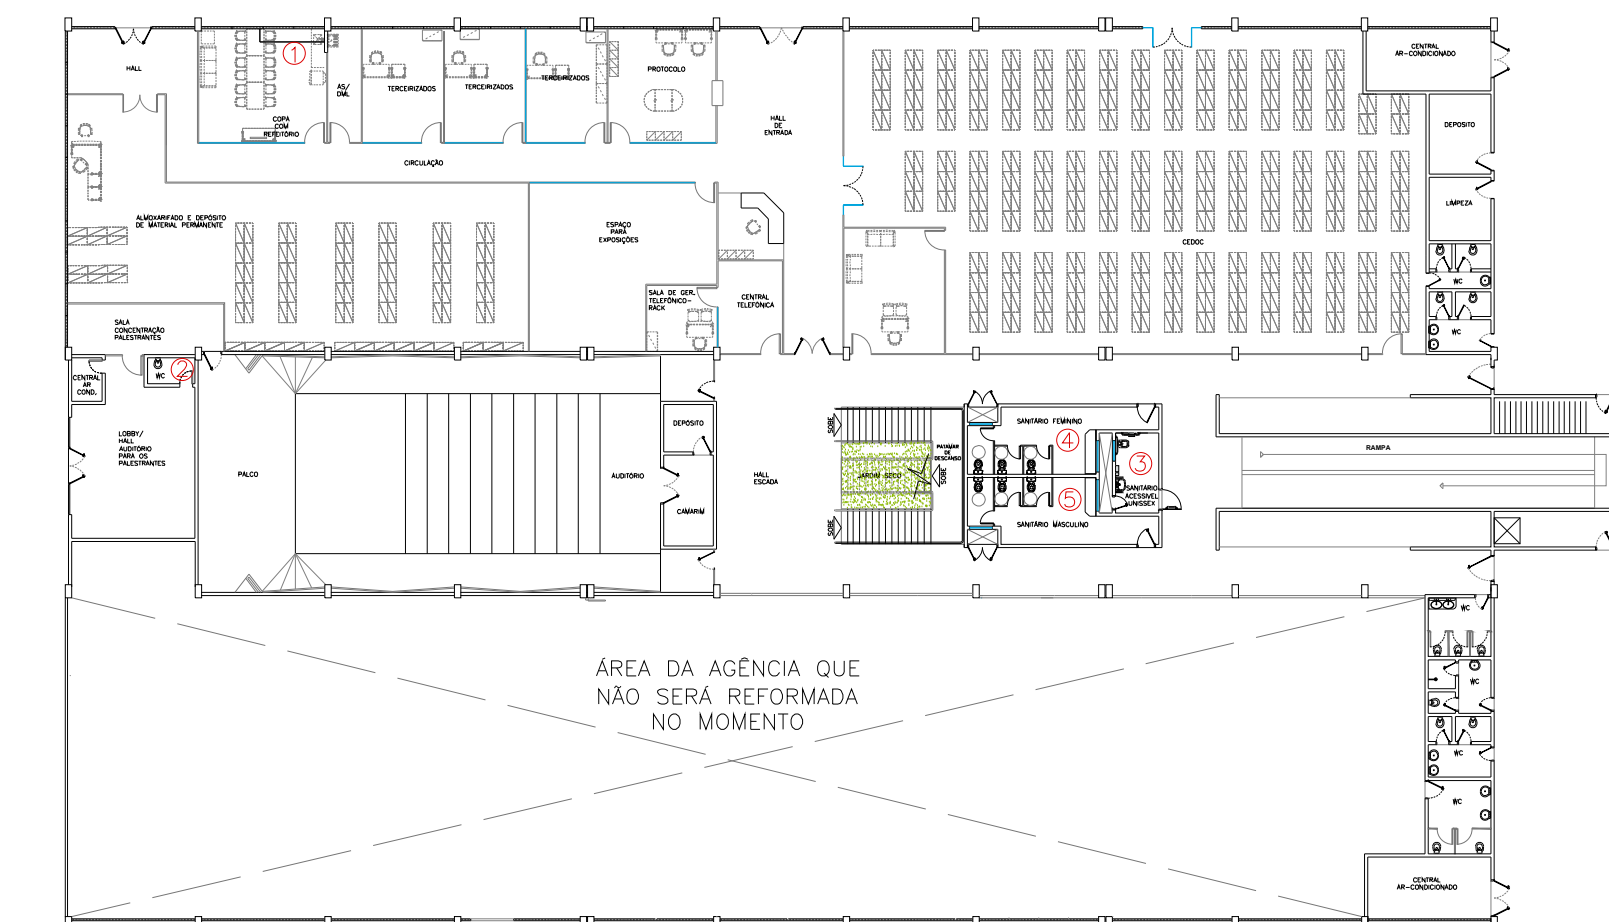


DEMARCAÇÃO ÁREAS MOLHADAS TÉRREO
ESC.: 1/175

Título do projeto: DETALHAMENTO DE INTERIORES - REFORMA SEM ACRÉSCIMO DE ÁREA GEX PALMAS/ TO					
Título do desenho: Detalhamento áreas molhadas Pav. Térreo - Copa					
Endereço da obra: Av. NS - 01, quadra 201 Sul, conjunto 02, lote 05, Centro - Palmas/ TO					
Área Terreno: *****	Área Construída: *****	Coef. de Aprov.: *****	Taxa de Ocupação: *****	Escala: Indicada	Prancha: 11/23
Uso da edificação: Reparação Pública - INSS (Instituto Nacional do Seguro Social) Área Permeável: Data: NOV/ 2022 Revisão nº: R-00					
Proprietário: GEX PALMAS			CPF / CNPJ: 29.979.036/0538-56		
Profissional Responsável pelo Projeto:			Nome do Profissional: Larissa Comparin Dalla Nora		
			CAU nº: A 56722-1 Telefone: (61) 3319-2679		
			E-mail: larissa.nora@inss.gov.br		
			Desenho(estagiaria): Terezinha Coelho		
Quadro de Áreas (m²):			Assinaturas: 		
			Projeto: LARISSA COMPARIN DALLA NORA Arquiteta e Urbanista - CAU Nº A 56722-1 Responsável Técnico:		
			Declaro que a aprovação do projeto não implica no comprometimento da Prefeitura do direito de propriedade do terreno.		
Espaço reservado para aprovação de vistoria:			Espaço reservado para aprovação de projeto:		
Espaço reservado para assinatura digital:					

2



OBS.: PREVER VENTILAÇÃO FORÇADA NESSE AMBIENTE, POIS NÃO HÁ ESQUADRIA, JANELA NO MESMO.

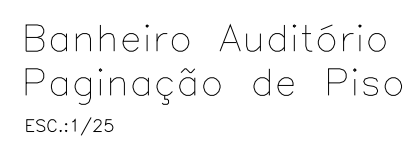

	SENTIDO DE ASSENTAMENTO DO PISO	REVESTIMENTO PISO: PISO CERÂMICO P15 40x40cm COR CINZA (Rejunte epóxi cor cinza)	AREA: 2,54m²
	SENTIDO DE ASSENTAMENTO - CERÂMICA DAS PAREDES	REVESTIMENTO PAREDES: CERÂMICA 20x20cm ESP. 6,5cm, COR BRANCA (Rejunte ind. cor branco)	AREA: 15,06m²



VISTA D
BANHEIRO AUDITÓRIO

2



SANTARIM PÚBLICO ACESSÍVEL		
LEGENDA EQUIPAMENTOS:		Qt(um)
LOUÇAS	LAVADOR RESQUÊ EM CULINA SINGULAR	1
	PLACA DE FÓFOS (20 CM) COM COBERTOR	1
METAS	MOCA SINGULAR 10 CM - UNICA MOCA PLATA BRANCA - 03 SÁLAO	1
	TÓRRE SINGULAR DECORATIVA COM ALUMINUM PARA DIFERENTE FÓFOS (PESQUISA OU EQUIPAMENTO)	1
ACESSÓRIOS	VALÚLA DE DECORAÇÃO EM CROMO MODELO SÓLA MOVIM	1
	VALÚLA DE DECORAÇÃO EM CROMO MODELO SÓLA MOVIM	1
	VALÚLA DE DECORAÇÃO EM CROMO MODELO SÓLA MOVIM	1
	VALÚLA DE DECORAÇÃO EM CROMO MODELO SÓLA MOVIM	1
	VALÚLA DE DECORAÇÃO EM CROMO MODELO SÓLA MOVIM	1
ACESSÓRIOS	FORÇA SINGULAR - 03 SÁLAO - 03 SÁLAO	1
	FORÇA SINGULAR - 03 SÁLAO - 03 SÁLAO	1
	FORÇA SINGULAR - 03 SÁLAO - 03 SÁLAO	1
	FORÇA SINGULAR - 03 SÁLAO - 03 SÁLAO	1
	FORÇA SINGULAR - 03 SÁLAO - 03 SÁLAO	1
BARRAS	PARALELA DE AÇO INOX DE 1000MM	1
	PARALELA DE AÇO INOX DE 1000MM	1
	PARALELA DE AÇO INOX DE 1000MM	1
	PARALELA DE AÇO INOX DE 1000MM	1
	PARALELA DE AÇO INOX DE 1000MM	1



	SENTIDO DE ASSENTAMENTO DO PISO	REVESTIMENTO PISO: PISO CERÂMICO PIS 40x40cm COR CINZA (Rejunte epóxi cor cinza)	ÁREA: 7,40m²
	SENTIDO DE ASSENTAMENTO - CERÂMICA DAS PAREDES	REVESTIMENTO PAREDES: CERÂMICA 20x20cm ESP. 6,5cm, COR BRANCA (Rejunte epóxi cor branco)	ÁREA: 26,80m²



Título do projeto:
DETALHAMENTO DE INTERIORES - REFORMA SEM ACRESCIMO DE ÁREA
GEX PALMAS/ TO

Título do detalhe:
áreas molhadas Pav. Térreo - Banheiro Auditório e Wc Público
Unisssex Acessível

Endereço de obra:
Av. NS - 01, quadra 201 Sul, conjunto 02, lote 05, Centro - Palmas/ TO

Área Terreno:	Área Construída:	Coef. de Aprov.:	Taxa de Ocupação:	Escala:	Planilha:
				Indicada	
Use do edifício:	República (Pública) - INSS (Instituto Nacional do Seguro Social)		Área Permeável:	Data:	Revisão nº:
				NOV/ 2022	R-00


Projetista: LARISSA COMPARIN DALLA NORA
Acadêmica e Ilustradora - CALL Nº 58722-1

Responsável Técnico:

Declaro que a aprovação do projeto não implica no conhecimento pela Prefeitura do direito de propriedade do terreno.


Espaço reservado para aprovação de projeto:

Espeço reservado para assinatura digital

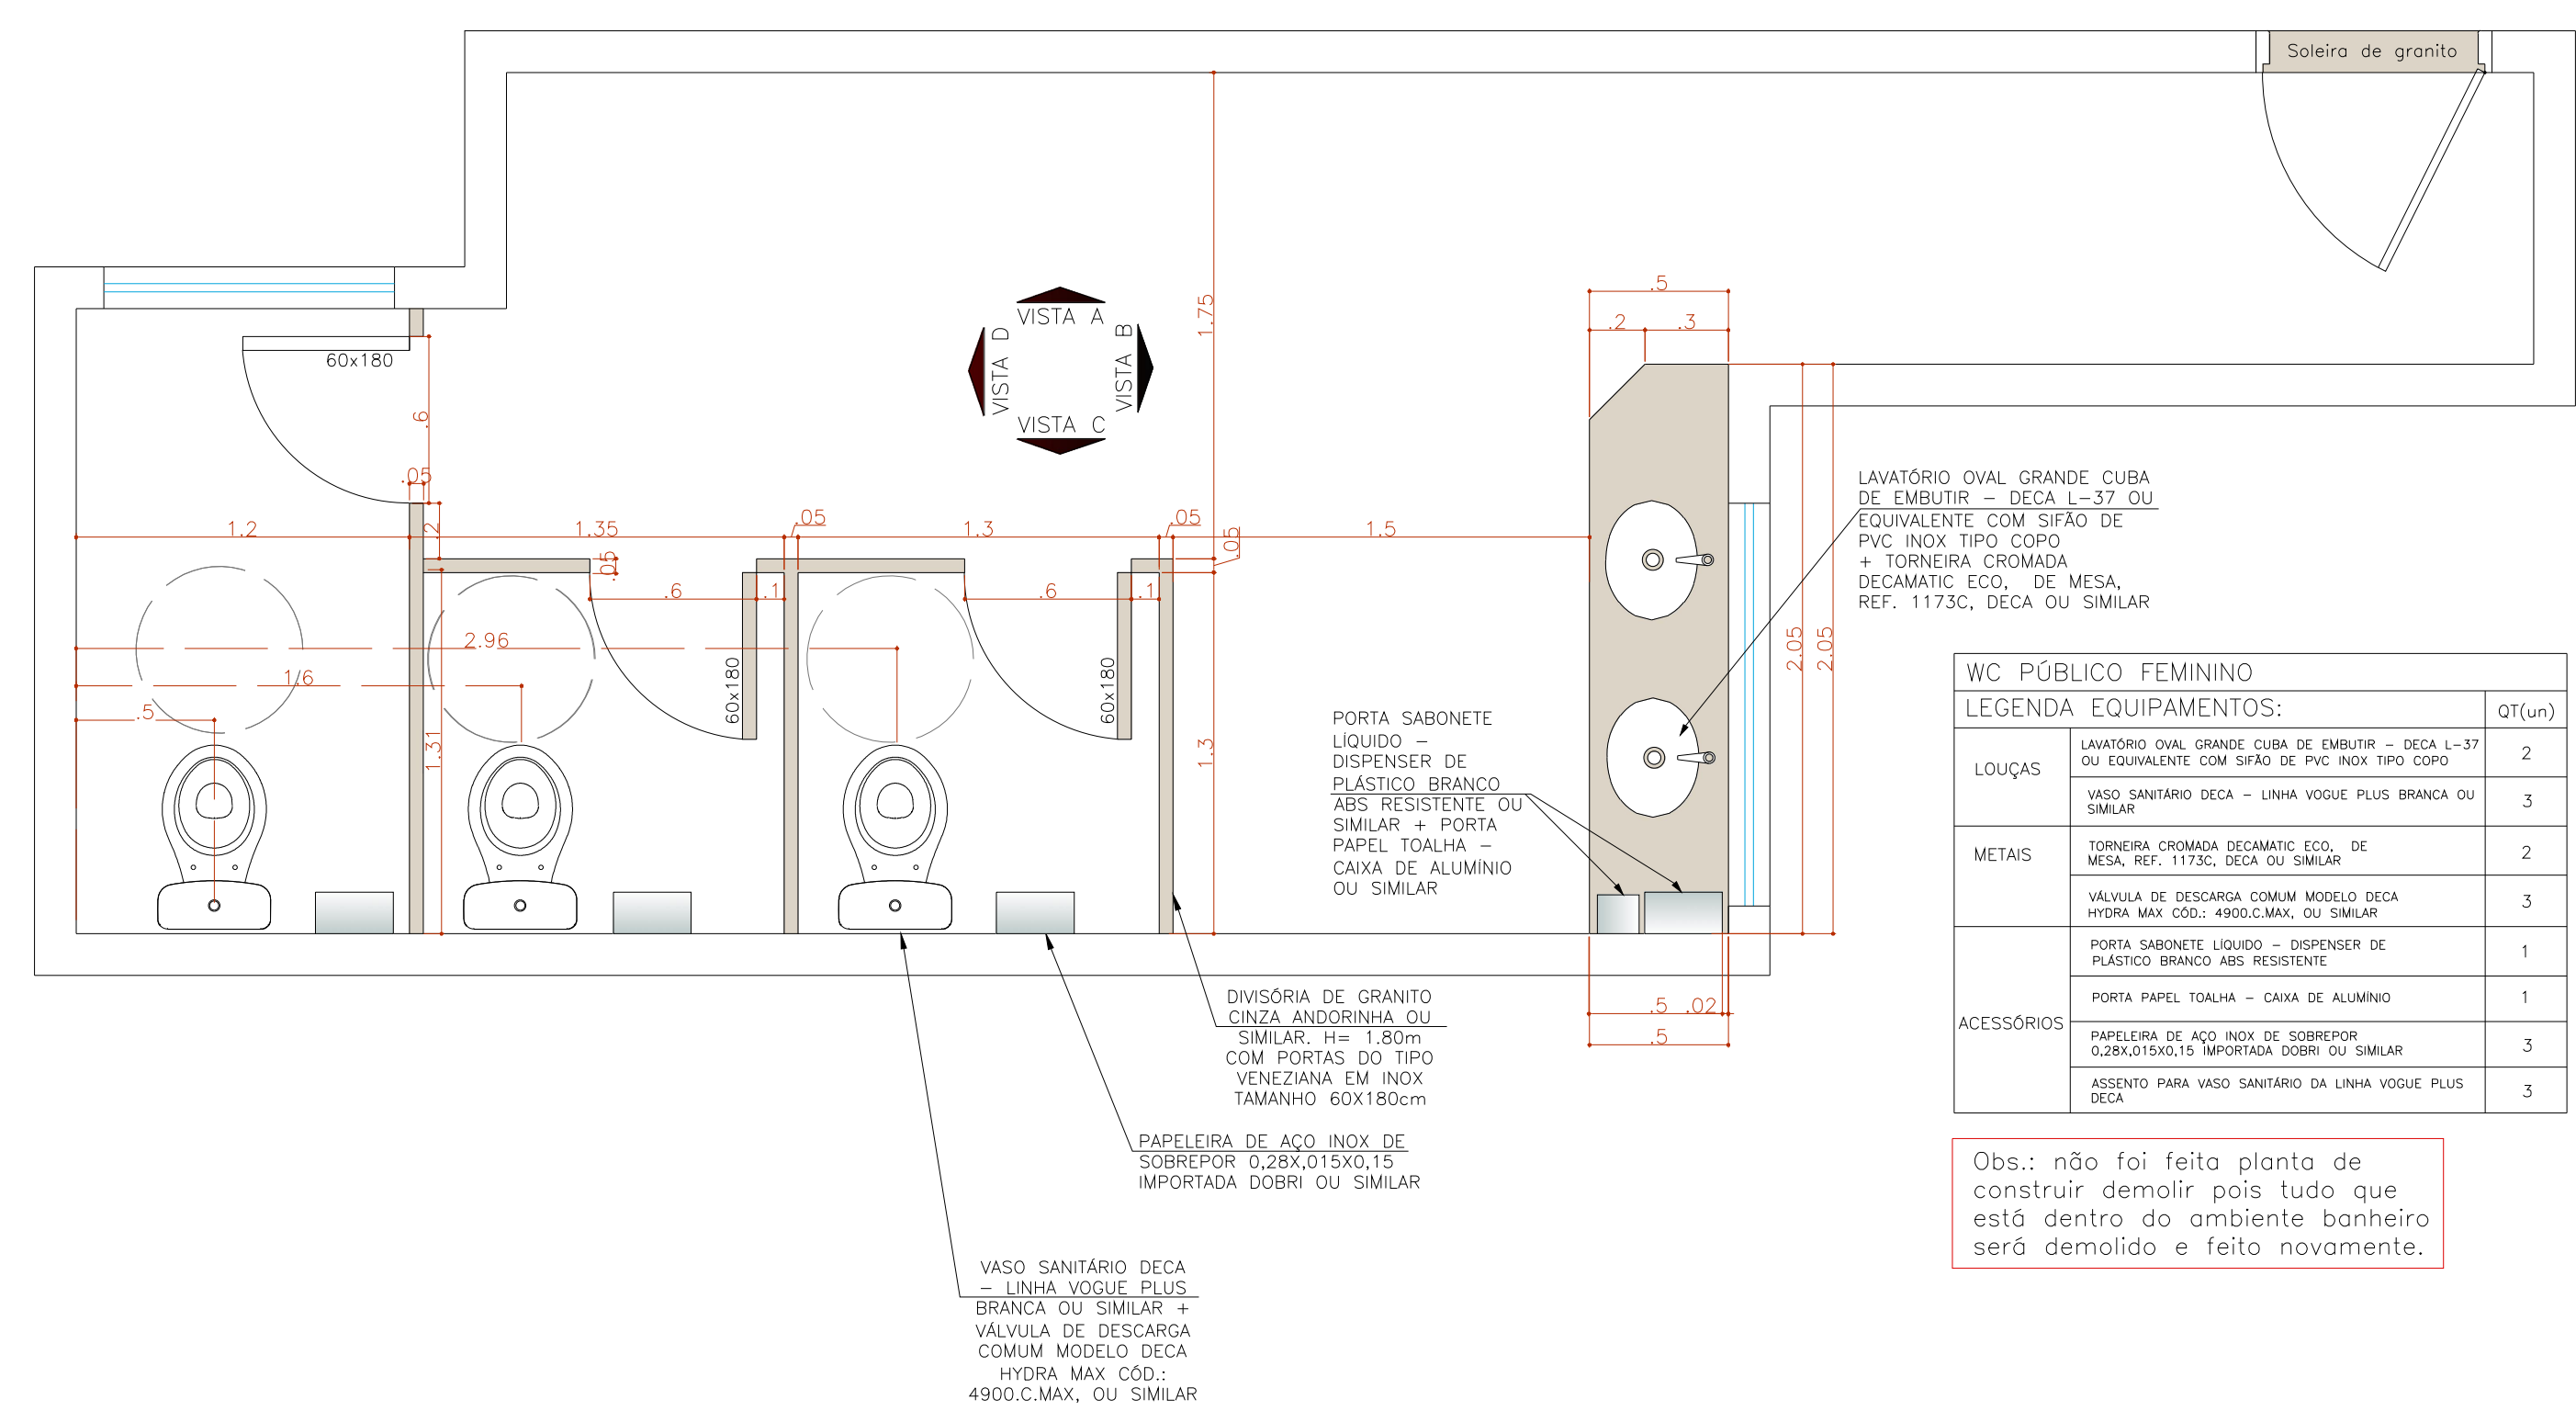


LEGENDA: EQUIPAMENTOS:		QT(un)
LOUÇAS	UNIFORME COM GRANDE CINTURA DE ENBRIUT - (DESA - 137) OU EQUIVALENTE COM CINTURA DE PÉ MENOR DO CPOD	
	SAPO PANTUFERO DE LONA - LINHA VIOLETA PLUS BRANCA OU SIMILAR	
METAS	TOQUEIRA CROMADA DECORATIVA COC. DE NOMEN. REF: 117320 - OU SIMILAR	
	VALVEJA DE DESCARGA COMUM MODELO DECA HIDRA MAX COC.: 4900.CN.MK. OU SIMILAR	
	PORTA SABONETE LÍQUIDO - DISPENSER DE PLÁSTICO BRANCO ASS. RESISTENTE	1
	PORTA PAPEL TOALHA - CAIXA DE ALUMINIO	
ACESSÓRIOS	PAPELEIRA DE AÇO P/NO DE COORDENAR COORDENADOR/5 IMPORTADO COC. OU SIMILAR	
	ASSENTO PARA VASO SANITÁRIO DA LINHA VIOLETA PLUS DECA	3


Obs.: não foi feita planta de construir demolir pois tudo que está dentro do ambiente banheiro será demolido e feito novamente.

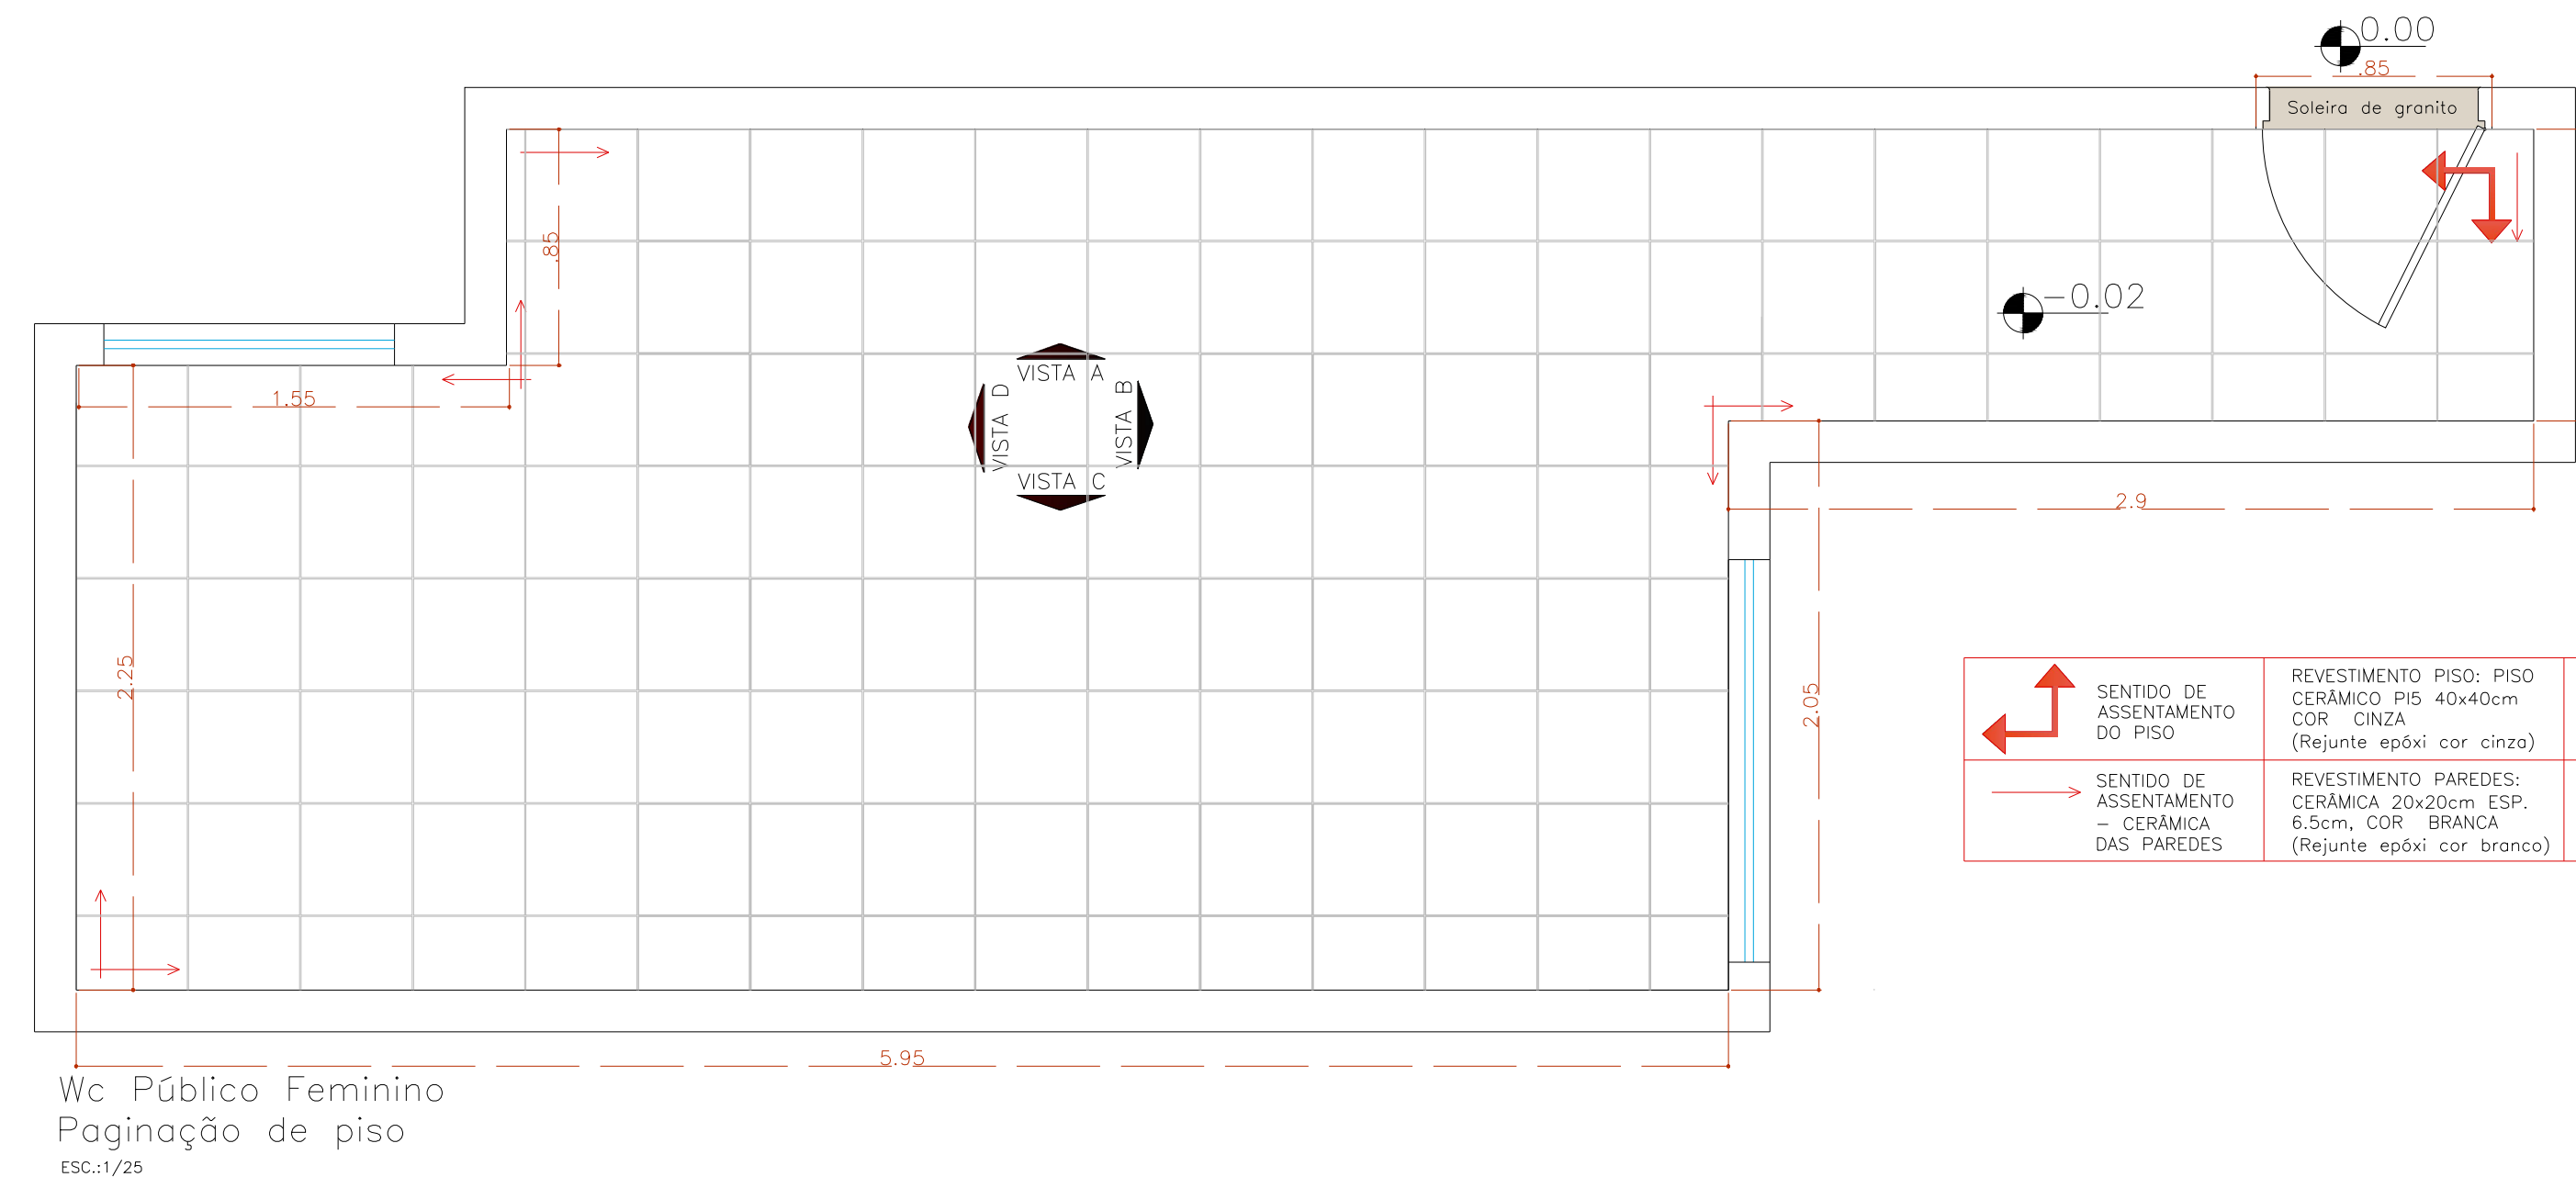


Wc Público Feminino
Paginação de piso
ESC.:1/25

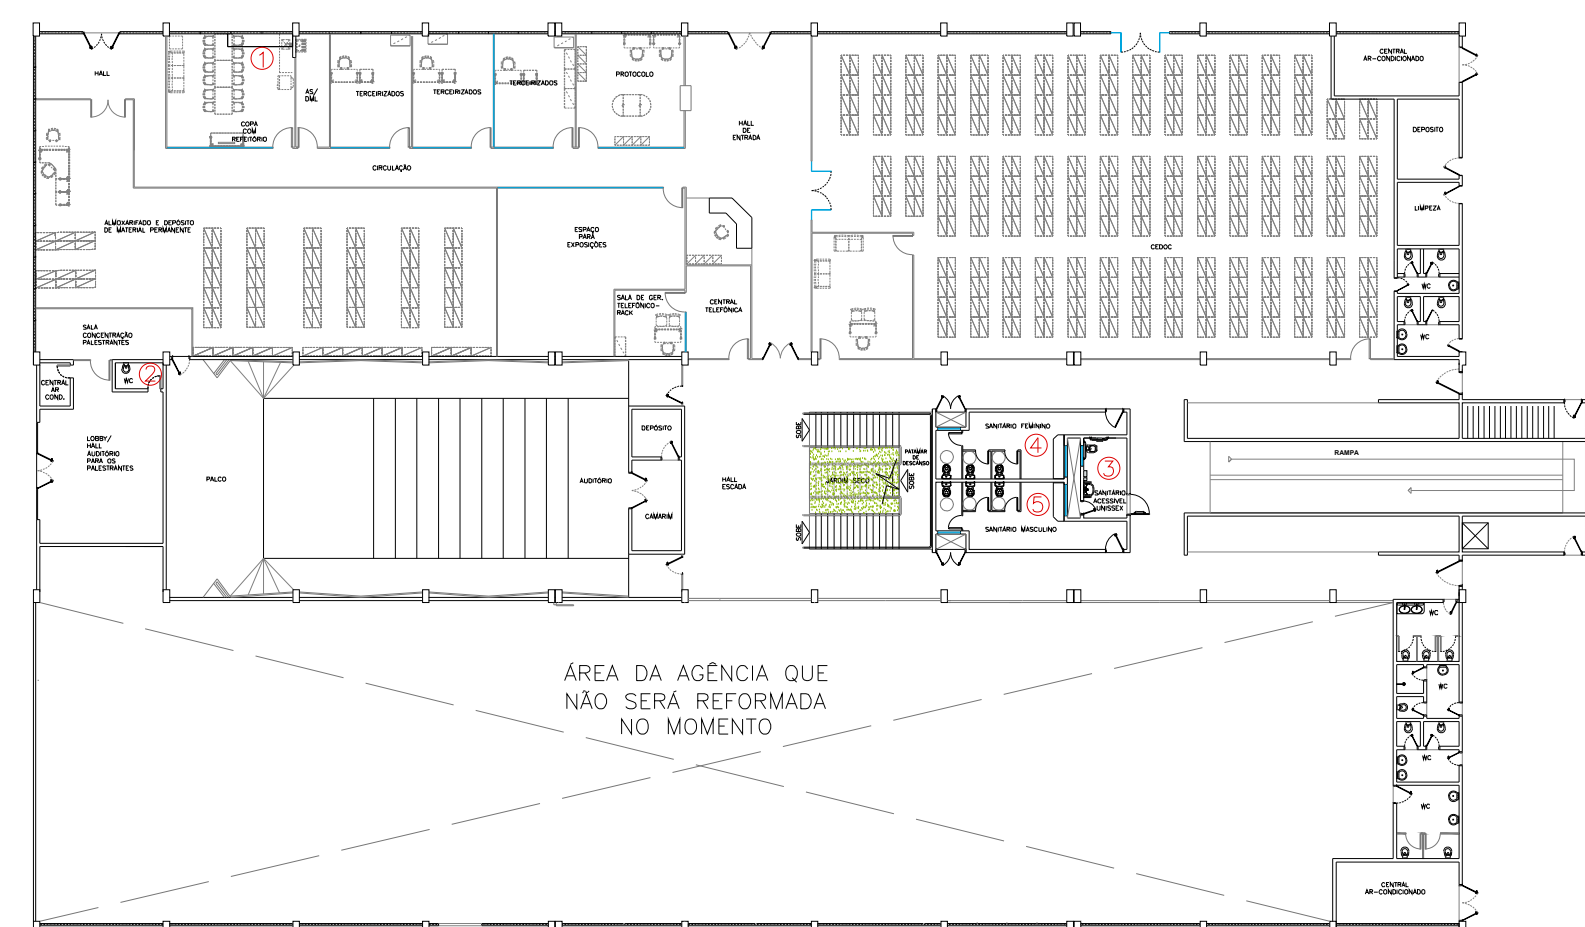


DEMARCAÇÃO ÁREAS MOLHADAS TÉRREC
ESC.: 1/175

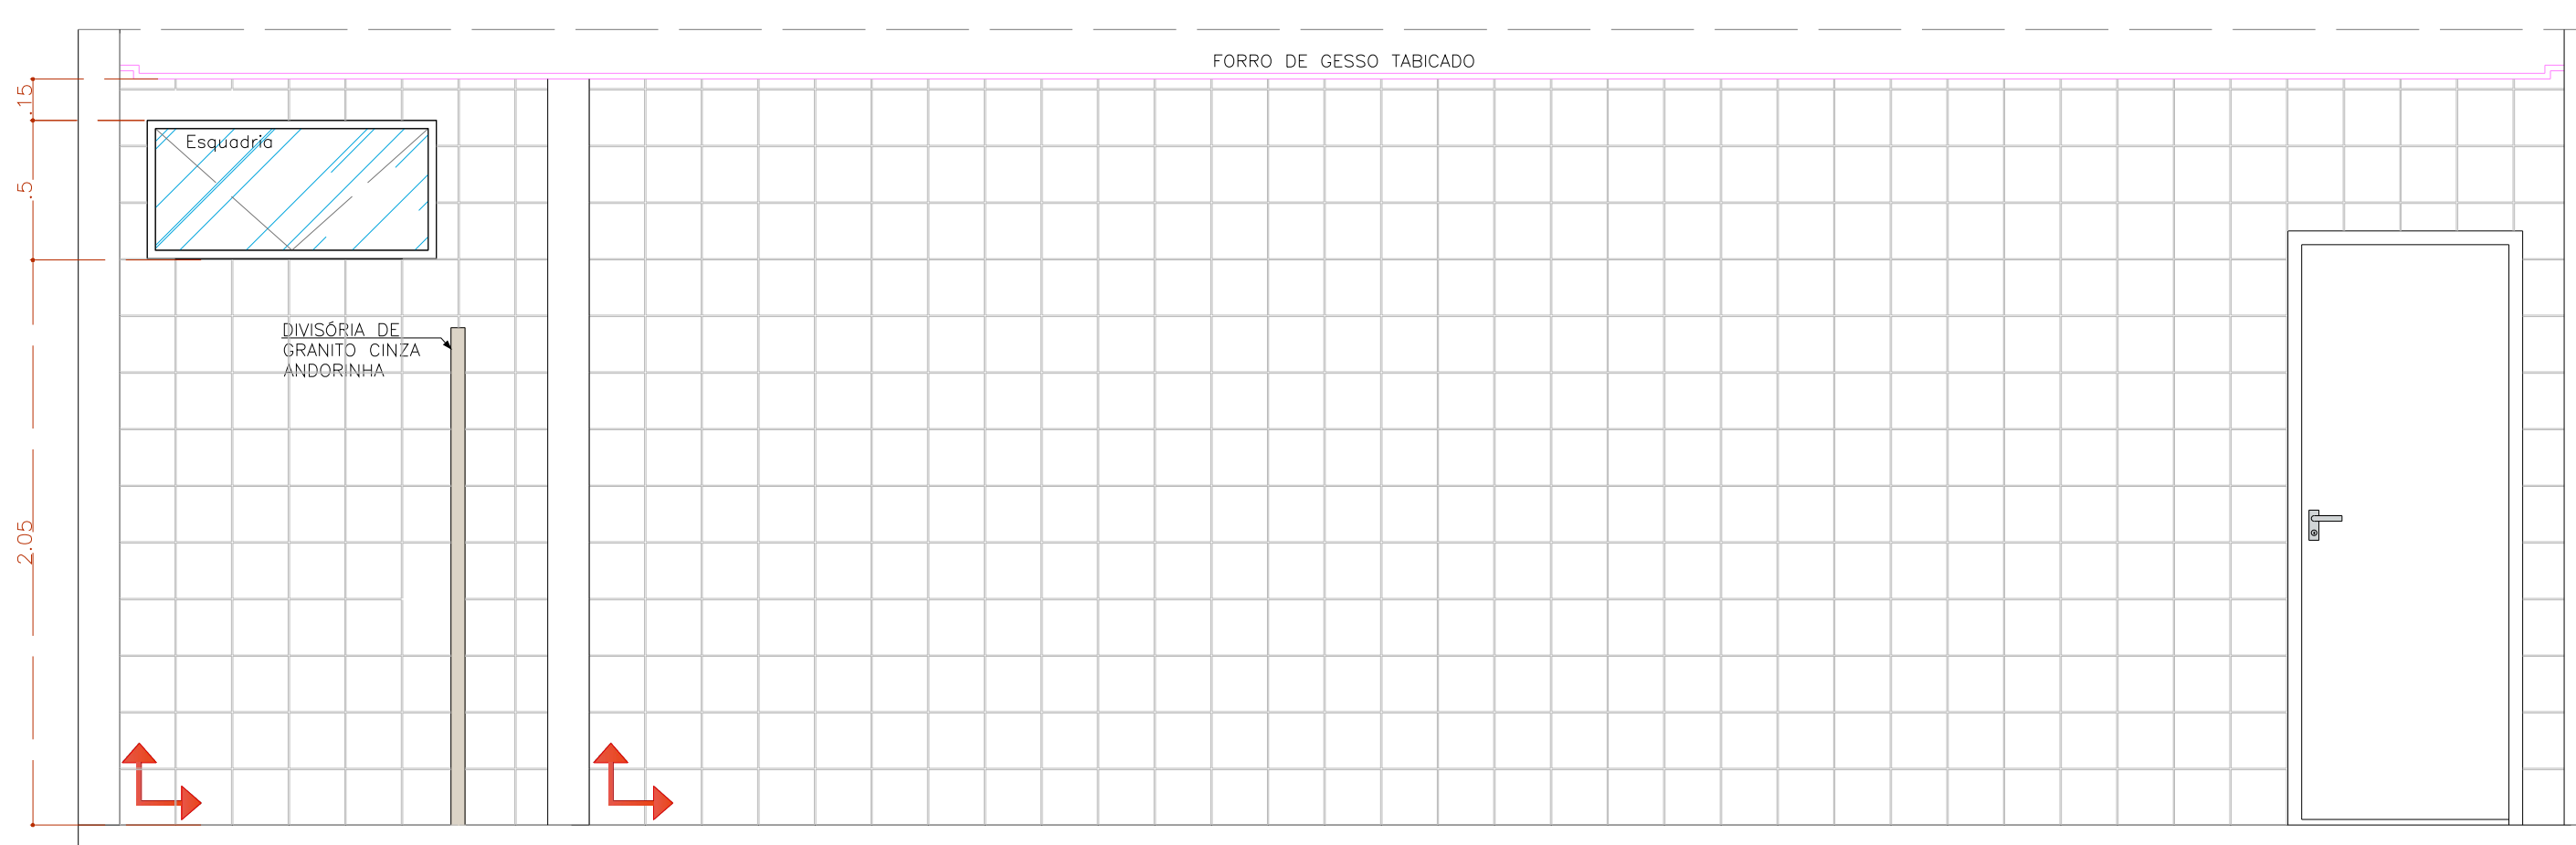


VISTA A
WC Público Feminino
ESC.1/25
• CONFERIR O PÉ DIREITO DISPONÍVEL NO LOCAL.

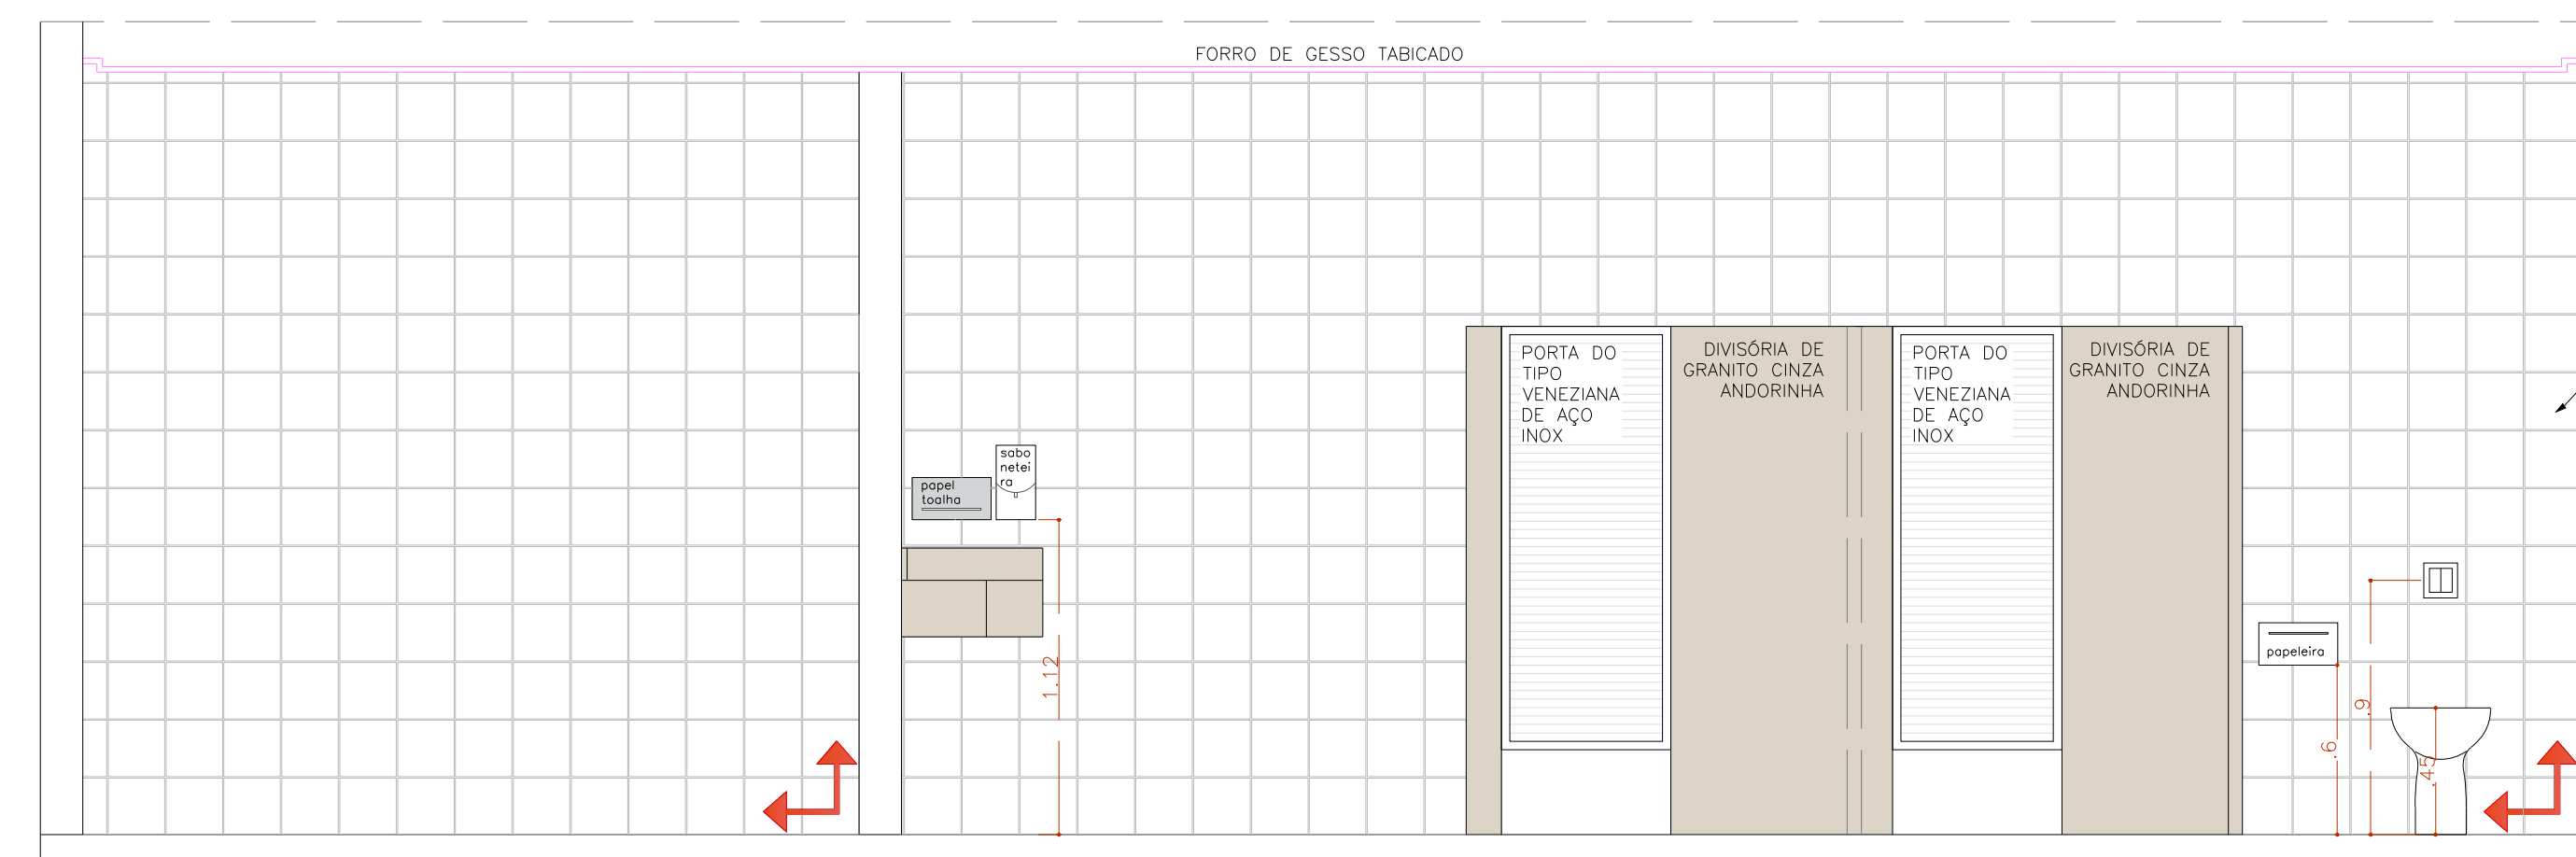


VISTA C - COM DIVISÓRIAS DOS SANITÁRIOS
WC Público Feminino
ESC.1/25
* CONFERIR O PÉ DIREITO DISPONÍVEL NO LOCAL!

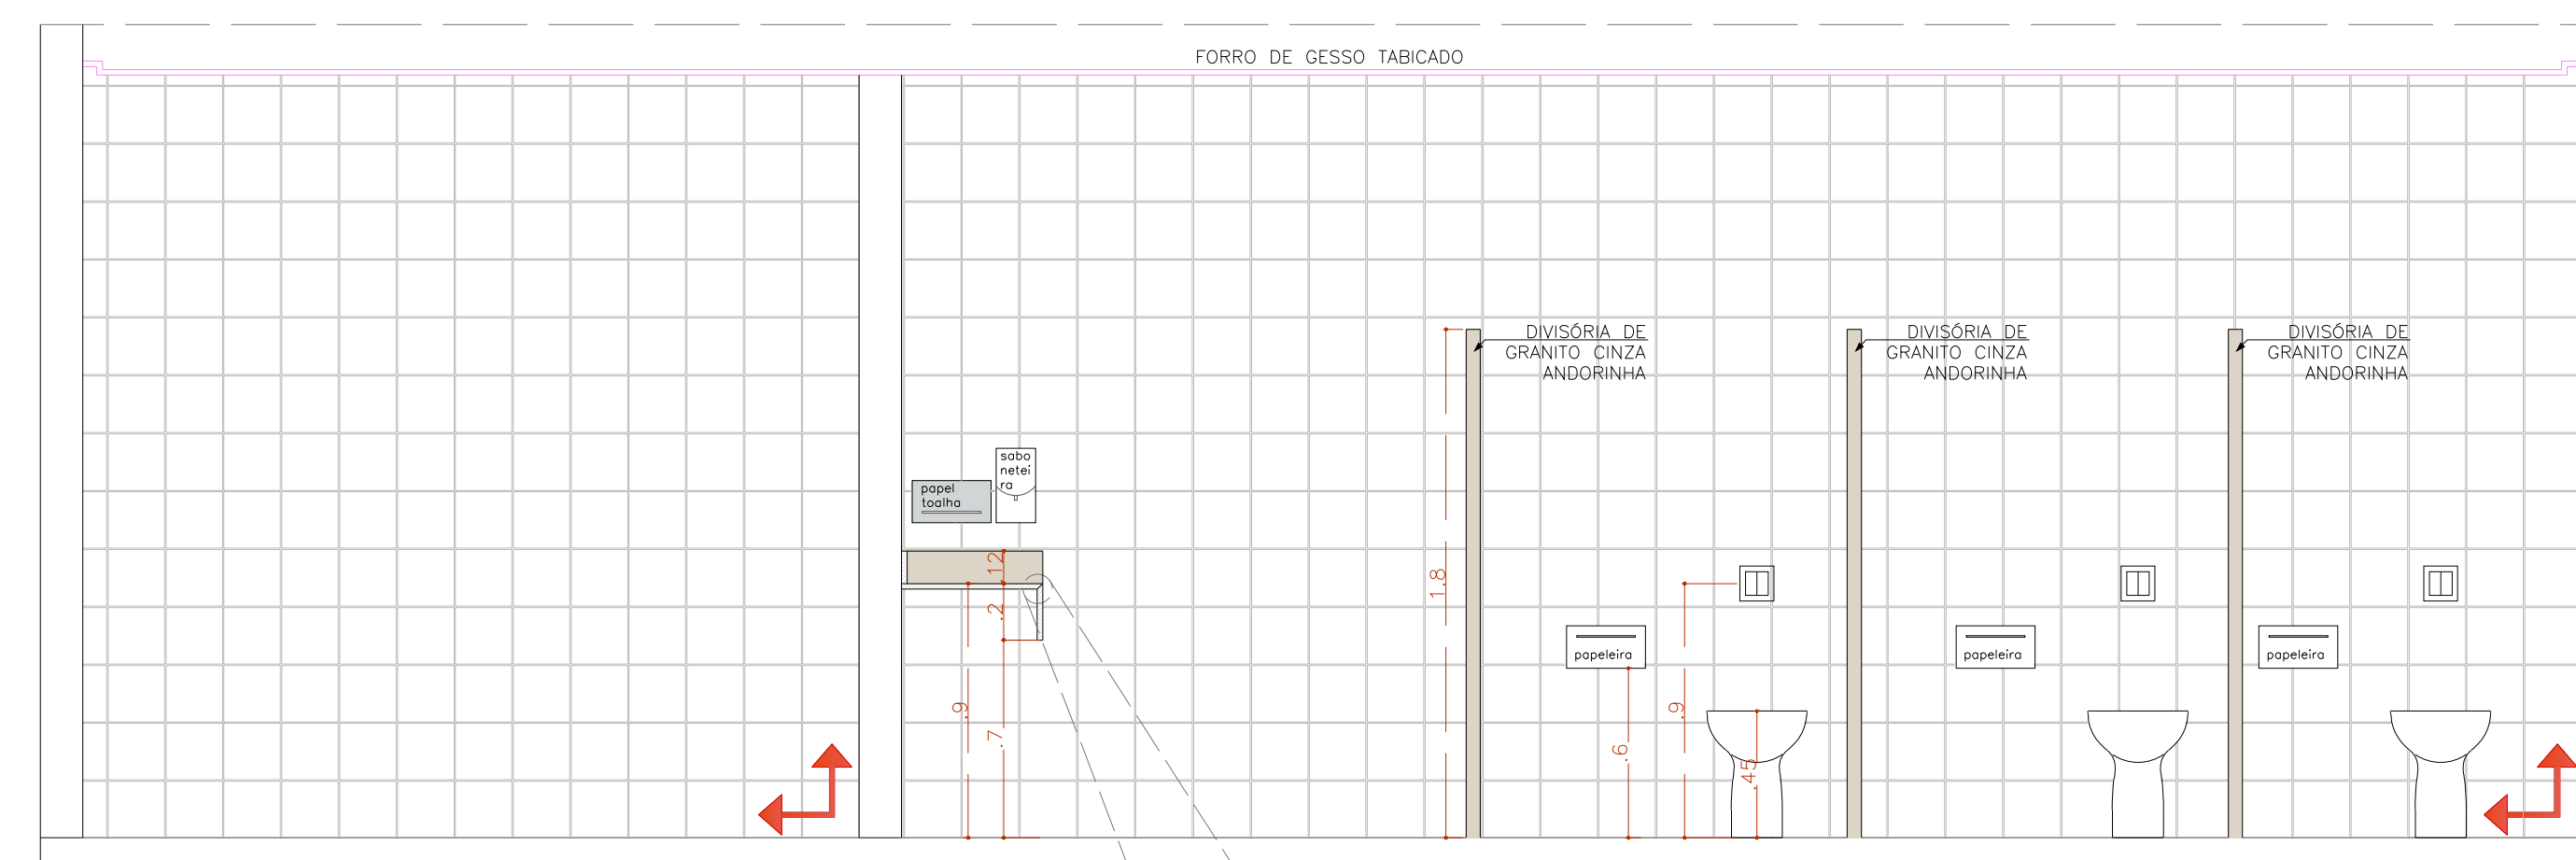


VISTA C – SEM DIVISÓRIAS DOS SANITÁRIOS
WC Público Feminino
ESC.1/25
* CONFERIR O PÉ DIREITO DISPONÍVEL NO LOCAL

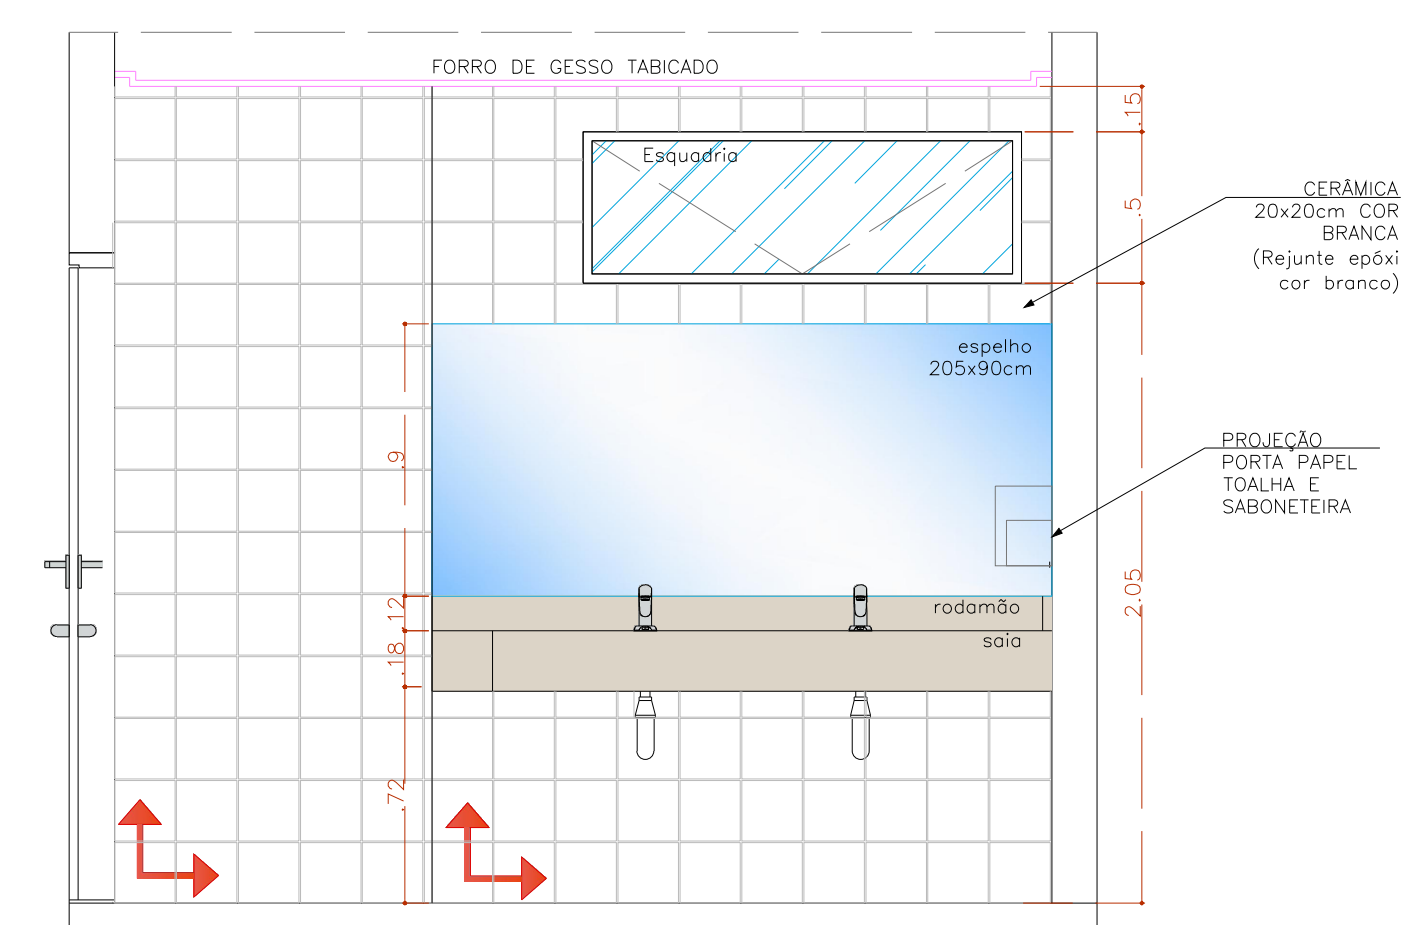

VISTA B
WC Público Feminino
ESC:1/25
• CONFERIR O PÉ DIREITO DISPONÍVEL NO LOCAL

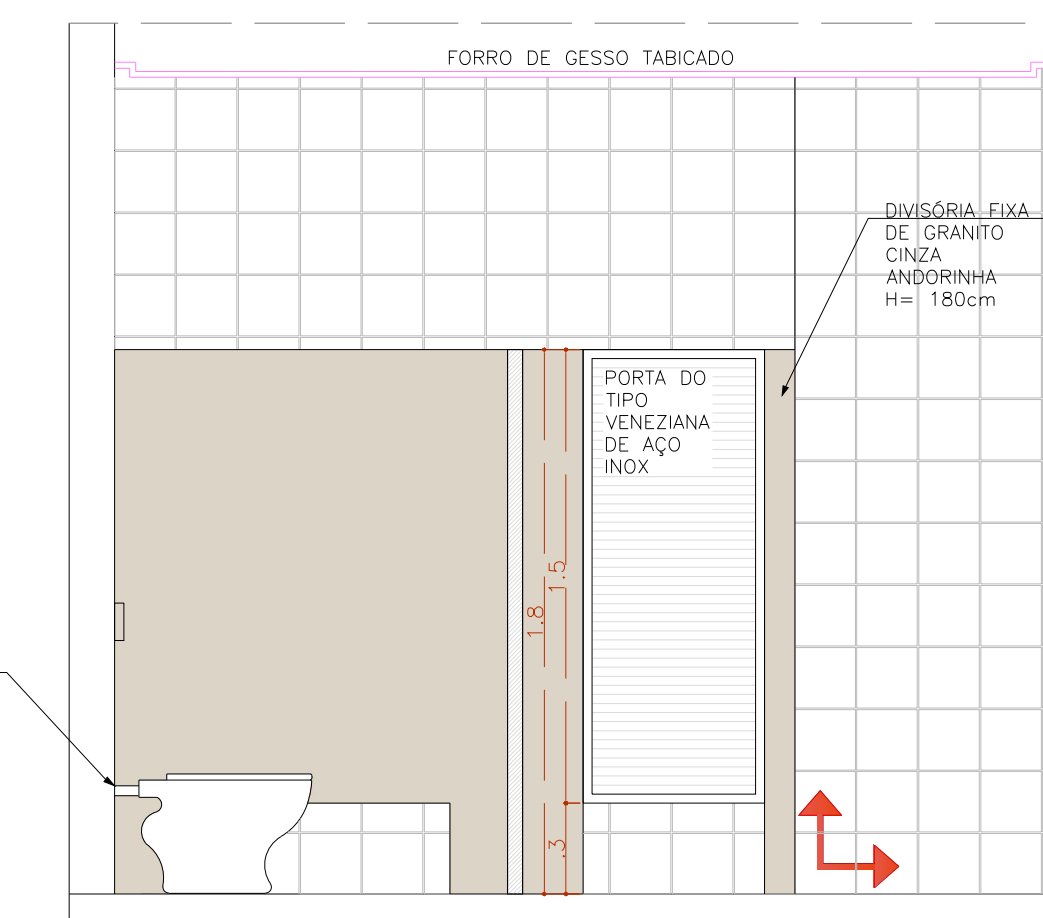

VISTA C – COM DIVISÓRIAS DOS SANITÁRIOS
WC Público Feminino
ESC:1/25
* CONFERRIR O PE DIREITO DISPONÍVEL NO LOCAL!

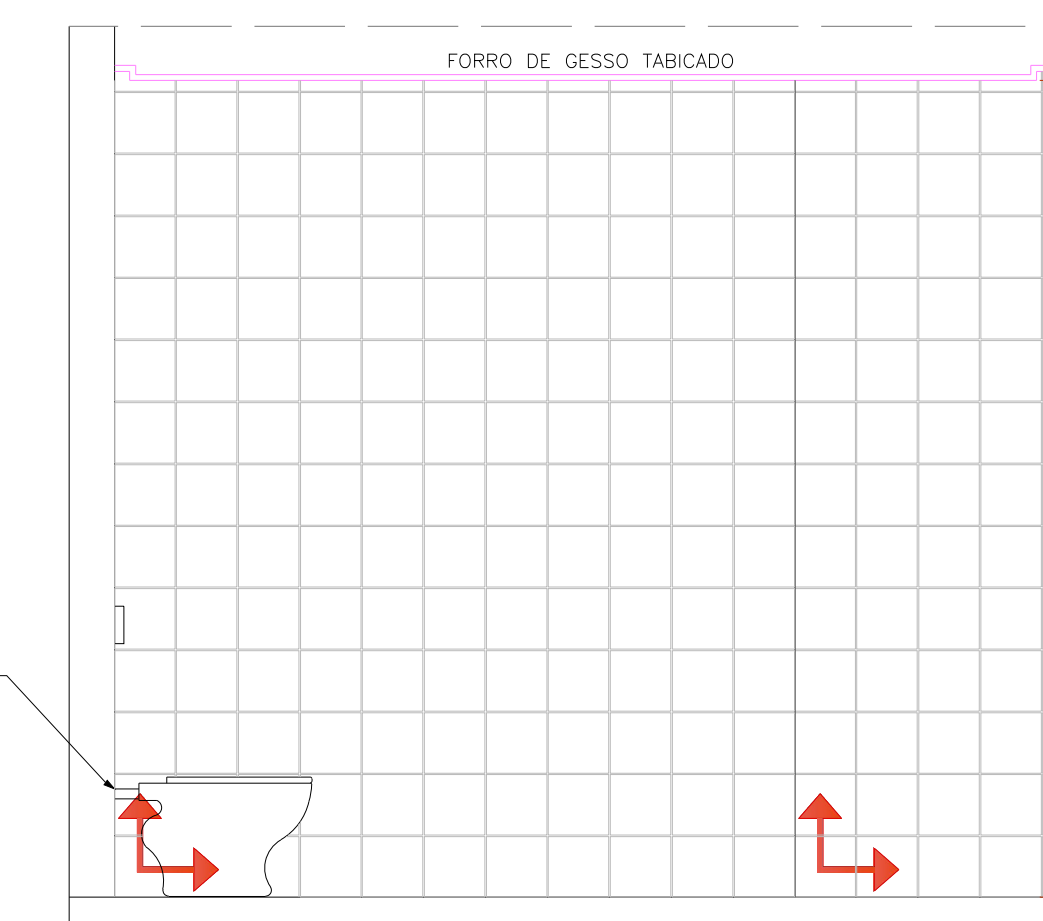

VISTA D – SEM DIVISÓRIAS DOS SANITÁRIOS
WC Público Feminino
ESC:1/25
* CONFERIR O PE DIREITO DISPONÍVEL NO LOCAL

DETALHAMENTO DE INTERIORES - REFORMA SEM ACRÉSCIMO À AREA GEX PALMAS/ TO						
Detalhamento áreas molhadas Pav. Térreo - Wc Público Feminino						
Endereço da obra: Av. NS - 01, quadra 201 Sul, conjunto 02, lote 05, Centro - Palmas/ TO						
Área Terreno:	Área Construída:	Coef. de Aprov.:	Taxa de Ocupação:	Escala:	Prancha:	
*****	*****	*****	*****	Indicada		13/23
Uso da edificação:	Repatrição Pública - INSS (Instituto Nacional do Seguro Social)		Área Permêlvle:	Data:	Revisão nº :	R-00
			NOV/ 2022			
Proprietário:	GEX PALMAS		CPF / CNPJ: 29.979.306/0538-56			
Profissional Responsável pelo Projeto:	Nome do Profissional: Larissa Comparin Dalla Nora					
			CAU nº:	Telefone:		
			A 56722-1	(61) 3319-2679		
			E-mail: larissa.nora@inss.gov.br			
			Desenho(estagiaria): Terezinha Coelho			
Quadro de Áreas (m²):	Assinaturas:					
			Projeto: LARISSA COMPARIN DALLA NORA Arquiteta e Urbanista – CAU Nº A 56722-1			
			Responsável Técnico:			
			Declaro que a aprovação do projeto não implica no reconhecimento pela Prefeitura do direito de propriedade do terreno.			
Espaço reservado para aprovação de vistoria:	Espaço reservado para aprovação de projeto:					
Espaço reservado para assinatura digital:						

VASO SANITÁRIO DEICA
= LARNA VASO PLUS
BRANCA OU SIMILAR +
TUBULAÇÃO DE SANEAMENTO
CONSUMO MÓDULO DEICA
VERBA MAX C.O.S.
4900 c.l.m.x. ou similar
x 292

PAPELEIRA DE AÇO INOX DE
60X180 CM COM TUBULAGEM
IMPORTADA TOBET OU SIMILAR

DIVISORA DE GRANITO
LIZO ANDARAUS DO TIPO
SINCLAIR 7111 TRICH-
COM PORTAS DO TIPO
VENEDIANA EM INOX
CAMARGO EDITION

PORTA SABONETE
LÍQUIDO
DISPENSER DE
PLÁSTICO BRANCO
ABS RESISTENTE OU
SIMILAR + PORTA
PAPEL TOALHA =
CANJA DE ALUMÍNIO
OU SIMILAR


LAVATÓRIO CIVIL GRANDE CUBA
DE EMBEIRAR - DEICA LI-37 OU
EQUIVALENTE COM SELO DE
PIVE INOX TIPO CORPO
+ TORNEIRA CRÔMADA
DECORAT. ECO. DE MESA,
REF. 11732, DEICA OU SIMILAR

Dimensions: 1.2, 1.3, 1.56, 1.6, 1.31, 1.5, 1.48, 0.02, 0.01, 0.03, 0.04, 0.06, 1.78, 1.8.

Obs.: não foi feita planta de construir demolir pois tudo que está dentro do ambiente banheiro será demolido e feito novamente.



Esopoço reservado para assinatura digital

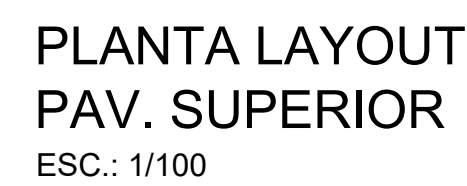


OBS.: NÃO FOI COMPUTADO ELETRODOMÉSTICOS COMO GELADEIRA, FRIGOBAR E NEM EQUIPAMENTOS COMO IMPRESSORAS E COMPUTADORES

[illegible]



PISOS TÁTIS:		QT(m²)
	PISO TÁTIL EM PLACAS DE BORRACHA ANTIDERRAPANTE COLADAS SOBRE O PISO – 25x25x0,2cm LINHA PODOTÁTIL ALERTA, COR: CINZA	4.19
	INDICAÇÃO DE SINALIZAÇÃO TÁTIL DIRECIONAL – EM PLACAS DE BORRACHA ANTIDERRAPANTE COLADAS SOBRE O PISO – 25x25x0,2cm LINHA PODOTÁTIL DIRECIONAL, COR: CINZA	15.81

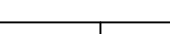	PORTA DIVISÓRIA REVESTIDA EM LAMINADO BP CINZA CLARO, TAMANHO 90X210cm (90cm de vão livre). QUANTIDADE: 4,3 UNIDADES. PAINEL / VÍDRO / PAINEL DIVISÓRIA EM GESSO ACARATONADO (DRY WALL) COM PINTURA DE TINTA ACRÍLICA NA COR BRANCO GELADO (H=ATE O TETO), COM VÍDRO 4x4 MM INCOLOR NO MEIO TIPO UMA FAIXA HORIZONTAL, VER DESENHO ESQUEMÁTICO AO LADO. PAINEL CEGO ATE O TETO EM GESSO ACARATONADO (DRY WALL) COM PINTURA DE TINTA ACRÍLICA NA COR BRANCO GELADO	 TETO / FORRO DIVISÓRIA VÍDRO DIVISÓRIA VISTA ESQUEMÁTICA TOP = PAINEL VÍDRO PAINEL SEM ESCLA SC = DIVISÓRIA ATE O TETO / FORRO
---	--	---

Título do projeto: DETALHAMENTO DE INTERIORES - REFORMA SEM ACRÉSCIMO DE ÁREA GEX PALMAS/ TO					
Título do desenho: Divisórias e Piso Tátil Pav. superior					
Endereço da obra: Av. NS - 01, quadra 201 Sul, conjunto 02, lote 05, Centro - Palmas/ TO					
Área Terreno:	Área Construída:	Coeff. de Aprov.:	Taxa de Ocupação:	Escala:	Pirâmide:
*****	*****	*****	*****	Indicada	16/23
Uso da edificação: Repartimento Pública - INSS (Instituto Nacional do Seguro Social)			Área Permeável:	Data:	Revisão nº:
			*****	NOV/ 2022	R-00
Propriedade:		CPF / CNPJ:			
GEX PALMAS		29.979.036/0538-56			
Profissional Responsável pelo Projeto:		Nome do Profissional: Larissa Comparin Dalla Nora			
		CAU nº:		Telefone:	
		A 56722-1		(61) 3319-2679	
		E-mail: larissa.nora@inss.gov.br			
		Desenho/(estágio): Terezinha Coelho			
Quadro de Áreas (m²):		Assinaturas:			

		_____ Projete: LARISSA COMPARIN DALLA NORA Arquiteta e Urbanista – CAU Nº A 56722-1			
		_____ Responsável Técnico:			
Espaço reservado para aprovação de vistoria:		Declaro que a aprovação do projeto não implica no conhecimento pela Prefeitura do direito de propriedade do terreno.			
		Espaço reservado para aprovação de projeto:			



SINALIZAÇÃO INTERNA:		QUANT.	
	12	PS 01 – PLACA SUSPensa – ATENDIMENTO (107 x 30 x 240 cm)	00
	13	PS 02 – PLACA SUSPensa – RECEPÇÃO (107 x 30 x 240 cm)	00
	14	PS 03 – PLACA SUSPensa – PERÍCIA MÉDICA (107 x 30 x 240 cm)	00
	15	FIP 01 – FAIXA DE IDENTIFICAÇÃO DE PORTA – INTERNA (40 x 10 x 160 cm)	41
	16	PIC 01 – PICTOGRAMA PORTA/PAREDE – WC FEMININO (20 x 30 x 160 cm)	01
	17	PIC 02 – PICTOGRAMA PORTA/PAREDE – WC MASCULINO (20 x 30 x 160 cm)	01
	18	PIC 04 – PICTOGRAMA PORTA/PAREDE – PROIBIDO FUMAR (20 x 30 x 160 cm)	14
	19	PIC 05 – PICTOGRAMA PORTA/PAREDE – CÔPA (20 x 30 x 160 cm)	03
	20	PIC 07 – PICTOGRAMA – WC ACESSÍVEL (20 x 30 x 160 cm)	01
	21	PIC 09 – PICTOGRAMA PORTA/PAREDE – WC (20 x 30 x 160 cm)	03
	22	PIC 10 – PICTOGRAMA PORTA/PAREDE – WC MASCULINO PARA DEFICIENTE (20 x 30 x 160 cm)	00
	23	PIC 11 – PICTOGRAMA PORTA/PAREDE – WC FEMININO PARA DEFICIENTE (20 x 30 x 160 cm)	00
	24	PIC 16 – PICTOGRAMA PORTA/PAREDE – ÁREA RESTRITA (20 x 30 x 160 cm)	07
	25	PIC 17 – PICTOGRAMA PORTA/PAREDE – SILENCIO (20 x 30 x 160 cm)	06
	26	PIC 32 – PICTOGRAMA SEGURANÇA CONTRA INCÊNDIO – EXTINTOR CO2 (15 x 30 x 160 cm)	00
	27	PIC 33 – PICTOGRAMA SEGURANÇA CONTRA INCÊNDIO – EXTINTOR PÓ QUÍMICO (15 x 30 x 160 cm)	00
	28	PIC 37 – PICTOGRAMA SEGURANÇA CONTRA INCÊNDIO – PROIBIR USAR UTILIZAR ÁGUA P/ APAGAR FOGO (15 x 30 x 160 cm)	00
	29	PIC 45 – PICTOGRAMA SEGURANÇA CONTRA INCÊNDIO – SAÍDA DE EMERGÊNCIA (15 x 30 x 160 cm)	00
	30	PIC 48 – PICTOGRAMA SEGURANÇA CONTRA INCÊNDIO – SAÍDA (15 x 30 x 160 cm)	00
	31	PS – PLACA SUSPensa OU DE PAREDE (70 x 50 x 210 cm)	00
	32	PI – PLACA DE INFORMAÇÃO (60 x 30 x 160 cm)	00
	33	NBM – NUMERAÇÃO DE BALCÃO E MESA DE ATENDIMENTO (60 x 30 x 160 cm)	00
	34	APDM 01 – AVISO P/ PORTA C/ DETECTOR DE METAIS – PORTAL (40 x 20 x 160 cm)	00
	35	PIF – PLACA DE IDENTIFICAÇÃO TÁTIL (14 x 07 x 100 cm)	05
	36	PSS – PLACA SUSPensa DE SAÍDA (40 x 20 x 240 cm)	00
SINALIZAÇÃO SONORA:		QUANT.	
		ALARME SONORO	01

Título do projeto: DETALHAMENTO DE INTERIORES - REFORMA SEM ACRÉSCIMO DE ÁREA GEX PALMAS/ TO			
Do do desenho: Sinalização Pav. Superior			
Endereço da obra: Av. NS - 01, quadra 201 Sul, conjunto 02, lote 05, Centro - Palmas/ TO			
Área Terreno: *****	Área Construída: *****	Coef. de Aprov.: *****	Taxa de Ocupação: ***** Escala: Indicada 17/23
Uso da edificação: Repatrição Pública - INSS (Instituto Nacional do Seguro Social)		Área Permeável: *****	Data: NOV/ 2022 Revisão nº: R-00
Proprietário: GEX PALMAS		CPF / CNPJ: 29.979.036/0538-56	
Profissional Responsável pelo Projeto:		Nome do Profissional: Larissa Comparin Dalla Nora	
		CAU nº: A 56722-1	Telefone: (61) 3319-2679
		E-mail: larissa.nora@inss.gov.br	
		Demonstração(s): Terezinha Coelho	
Quadro de Áreas (m²):		Assinaturas:	
		Projete: LARISSA COMPARIN DALLA NORA Arquiteta e Urbanista - CAU Nº A.05722-1	
		Responsável Técnico:	
Espaço reservado para aprovação de vistoria:		Declaro que a aprovação do projeto não implica no conhecimento pela Prefeitura do direito de propriedade do terreno.	
		Espaço reservado para aprovação de projeto:	



	Ferro Armstrong Sphera em Fibras Mineral, em Placas de 625 X 625 mm, Cor Branca - HunterDouglas ou equivalente - Perfil de Alumínio Tipo "C", Cor Branca.
	Ferro em Gesso Acartonado com Acabamento em Pintura PVA látex Branco Fosco
	Tabica no Ferro em Gesso Acartonado com Acabamento em Pintura PVA látex Branco Fosco
	Pintura Látex Sobre Reboco, Cor Branca.

OBS. 1= Nos ambientes técnicos como centrais de ar condicionado, verificar com equipe local de manutenção a melhor escolha de luminária

[illegible]

ESC.: 1/100





ESC.: 1/100

LEGENDA REVESTIMENTOS			
		PISO LAMINADO (Pavflex Thru em placas 3,2mm 30x30cm Homogêneo Semi-flexível REF.9206691)	1757,04 m²
		PISO CERÂMICO PIS 40x40cm COR CINZA (Rejunte epóxi cor cinza)	55,43 m²

OBS. 1: AS SOLEIRAS SERÃO NO GRANITO CINZA ANDORINHA POLIDO e SUA ÁREA NÃO FOI CALCULADA.
OBS. 2: NÃO FORAM CALCULADOS OS 10% ADICIONAIS DE PERDA DE MATERIAL.
OBS. 3: PARA DET. DA ESCADA E RAMPA, BEM COMO QUANTITATIVOS, VER PAVIMENTO TÉRREO.

[illegible]

6 DETALHAMENTO WC PÚBLICO FEMININO

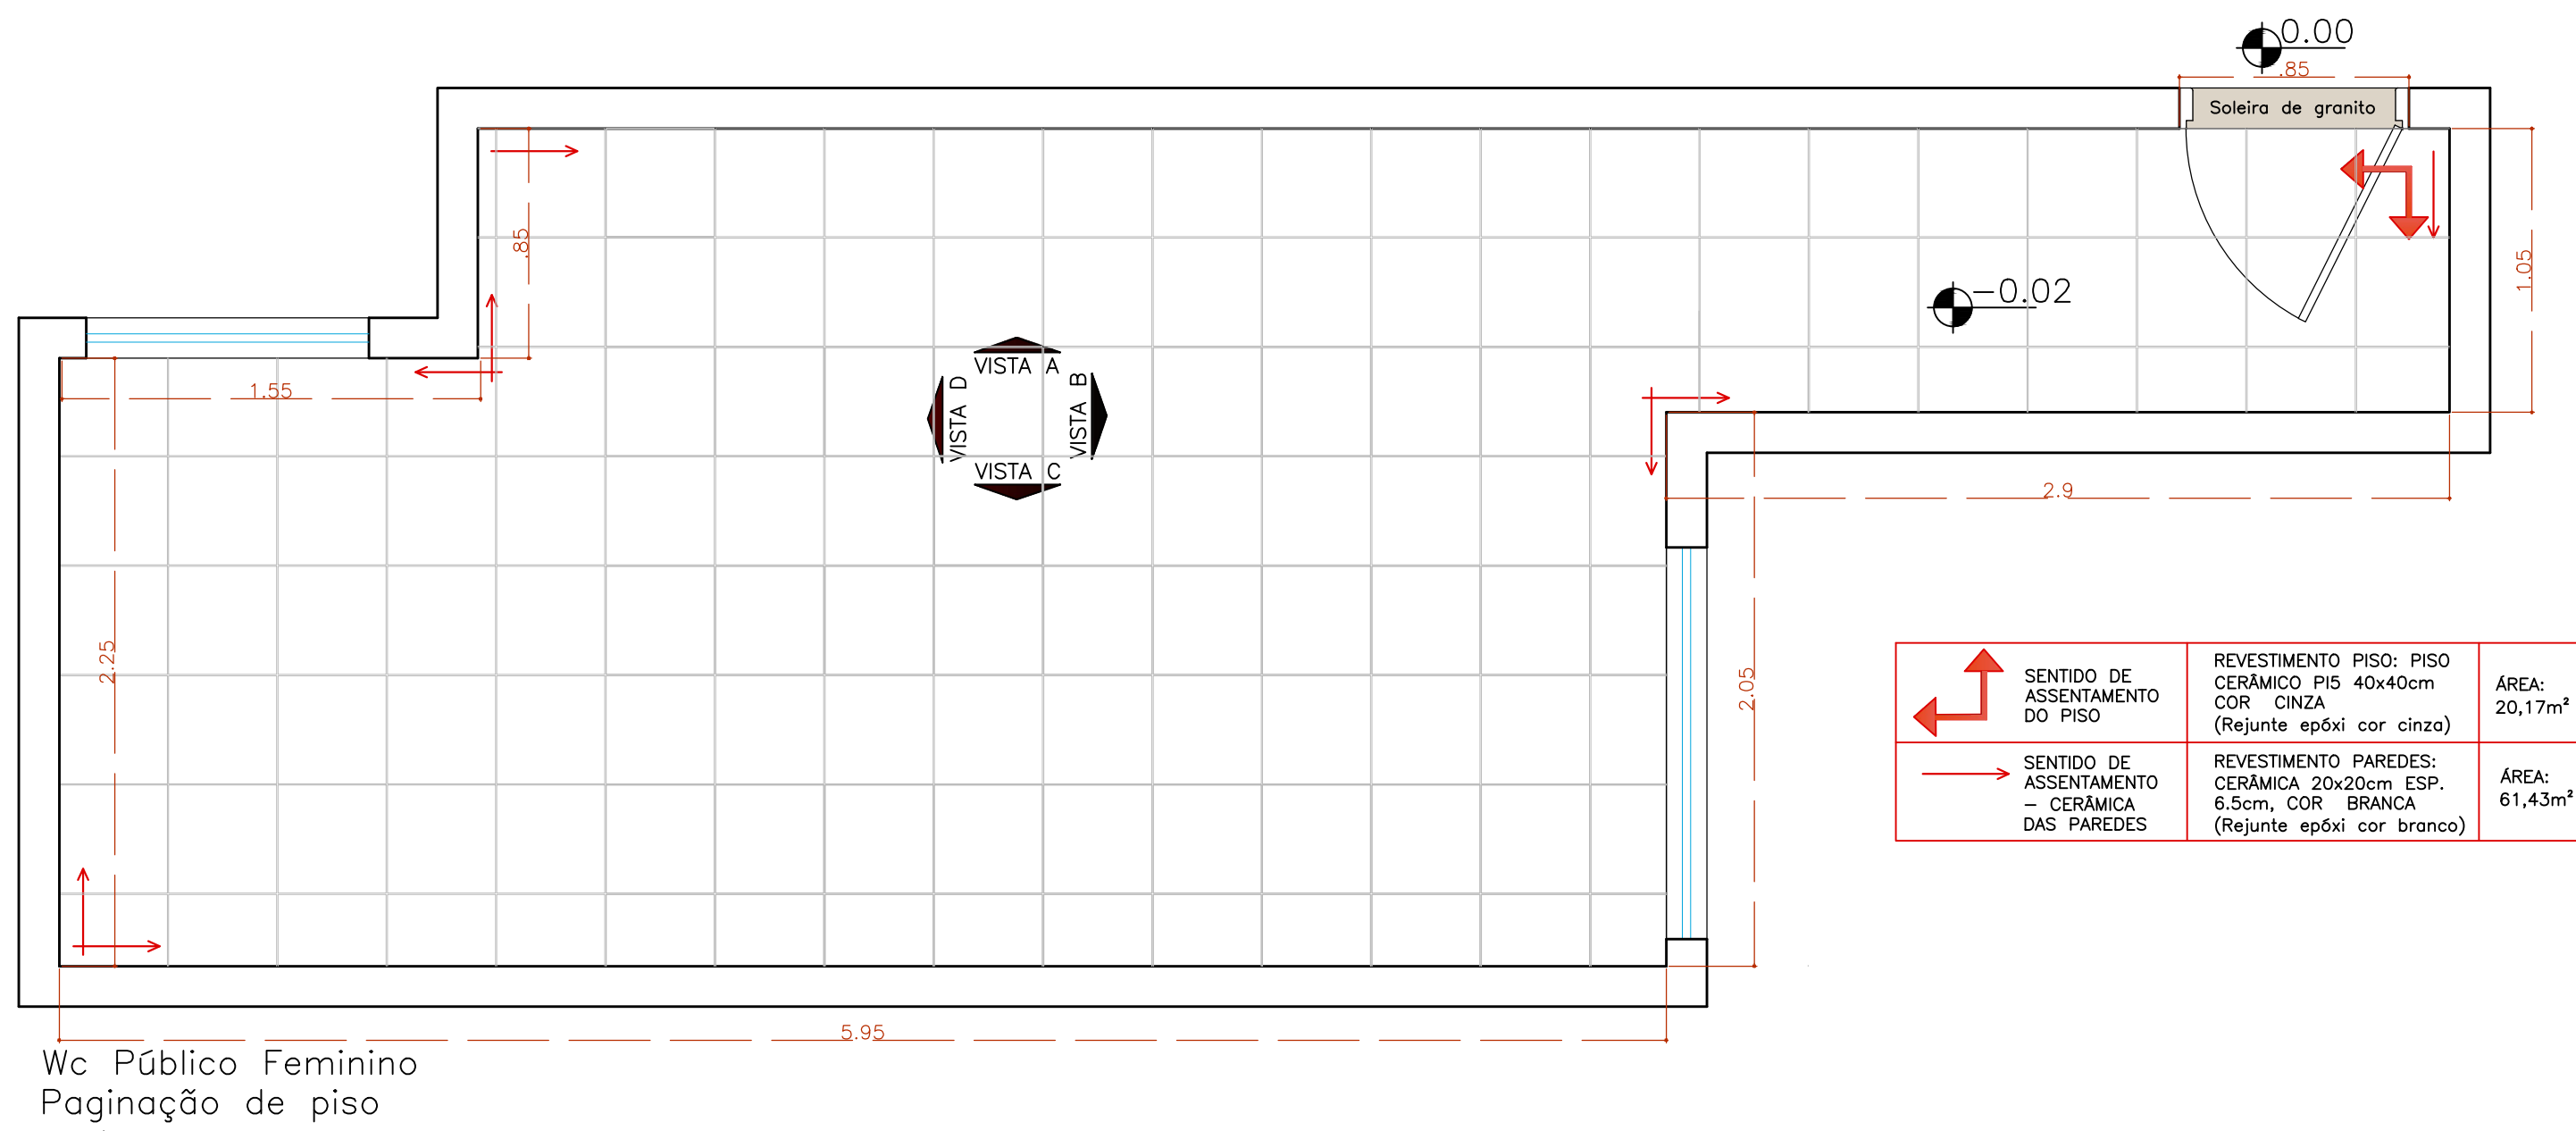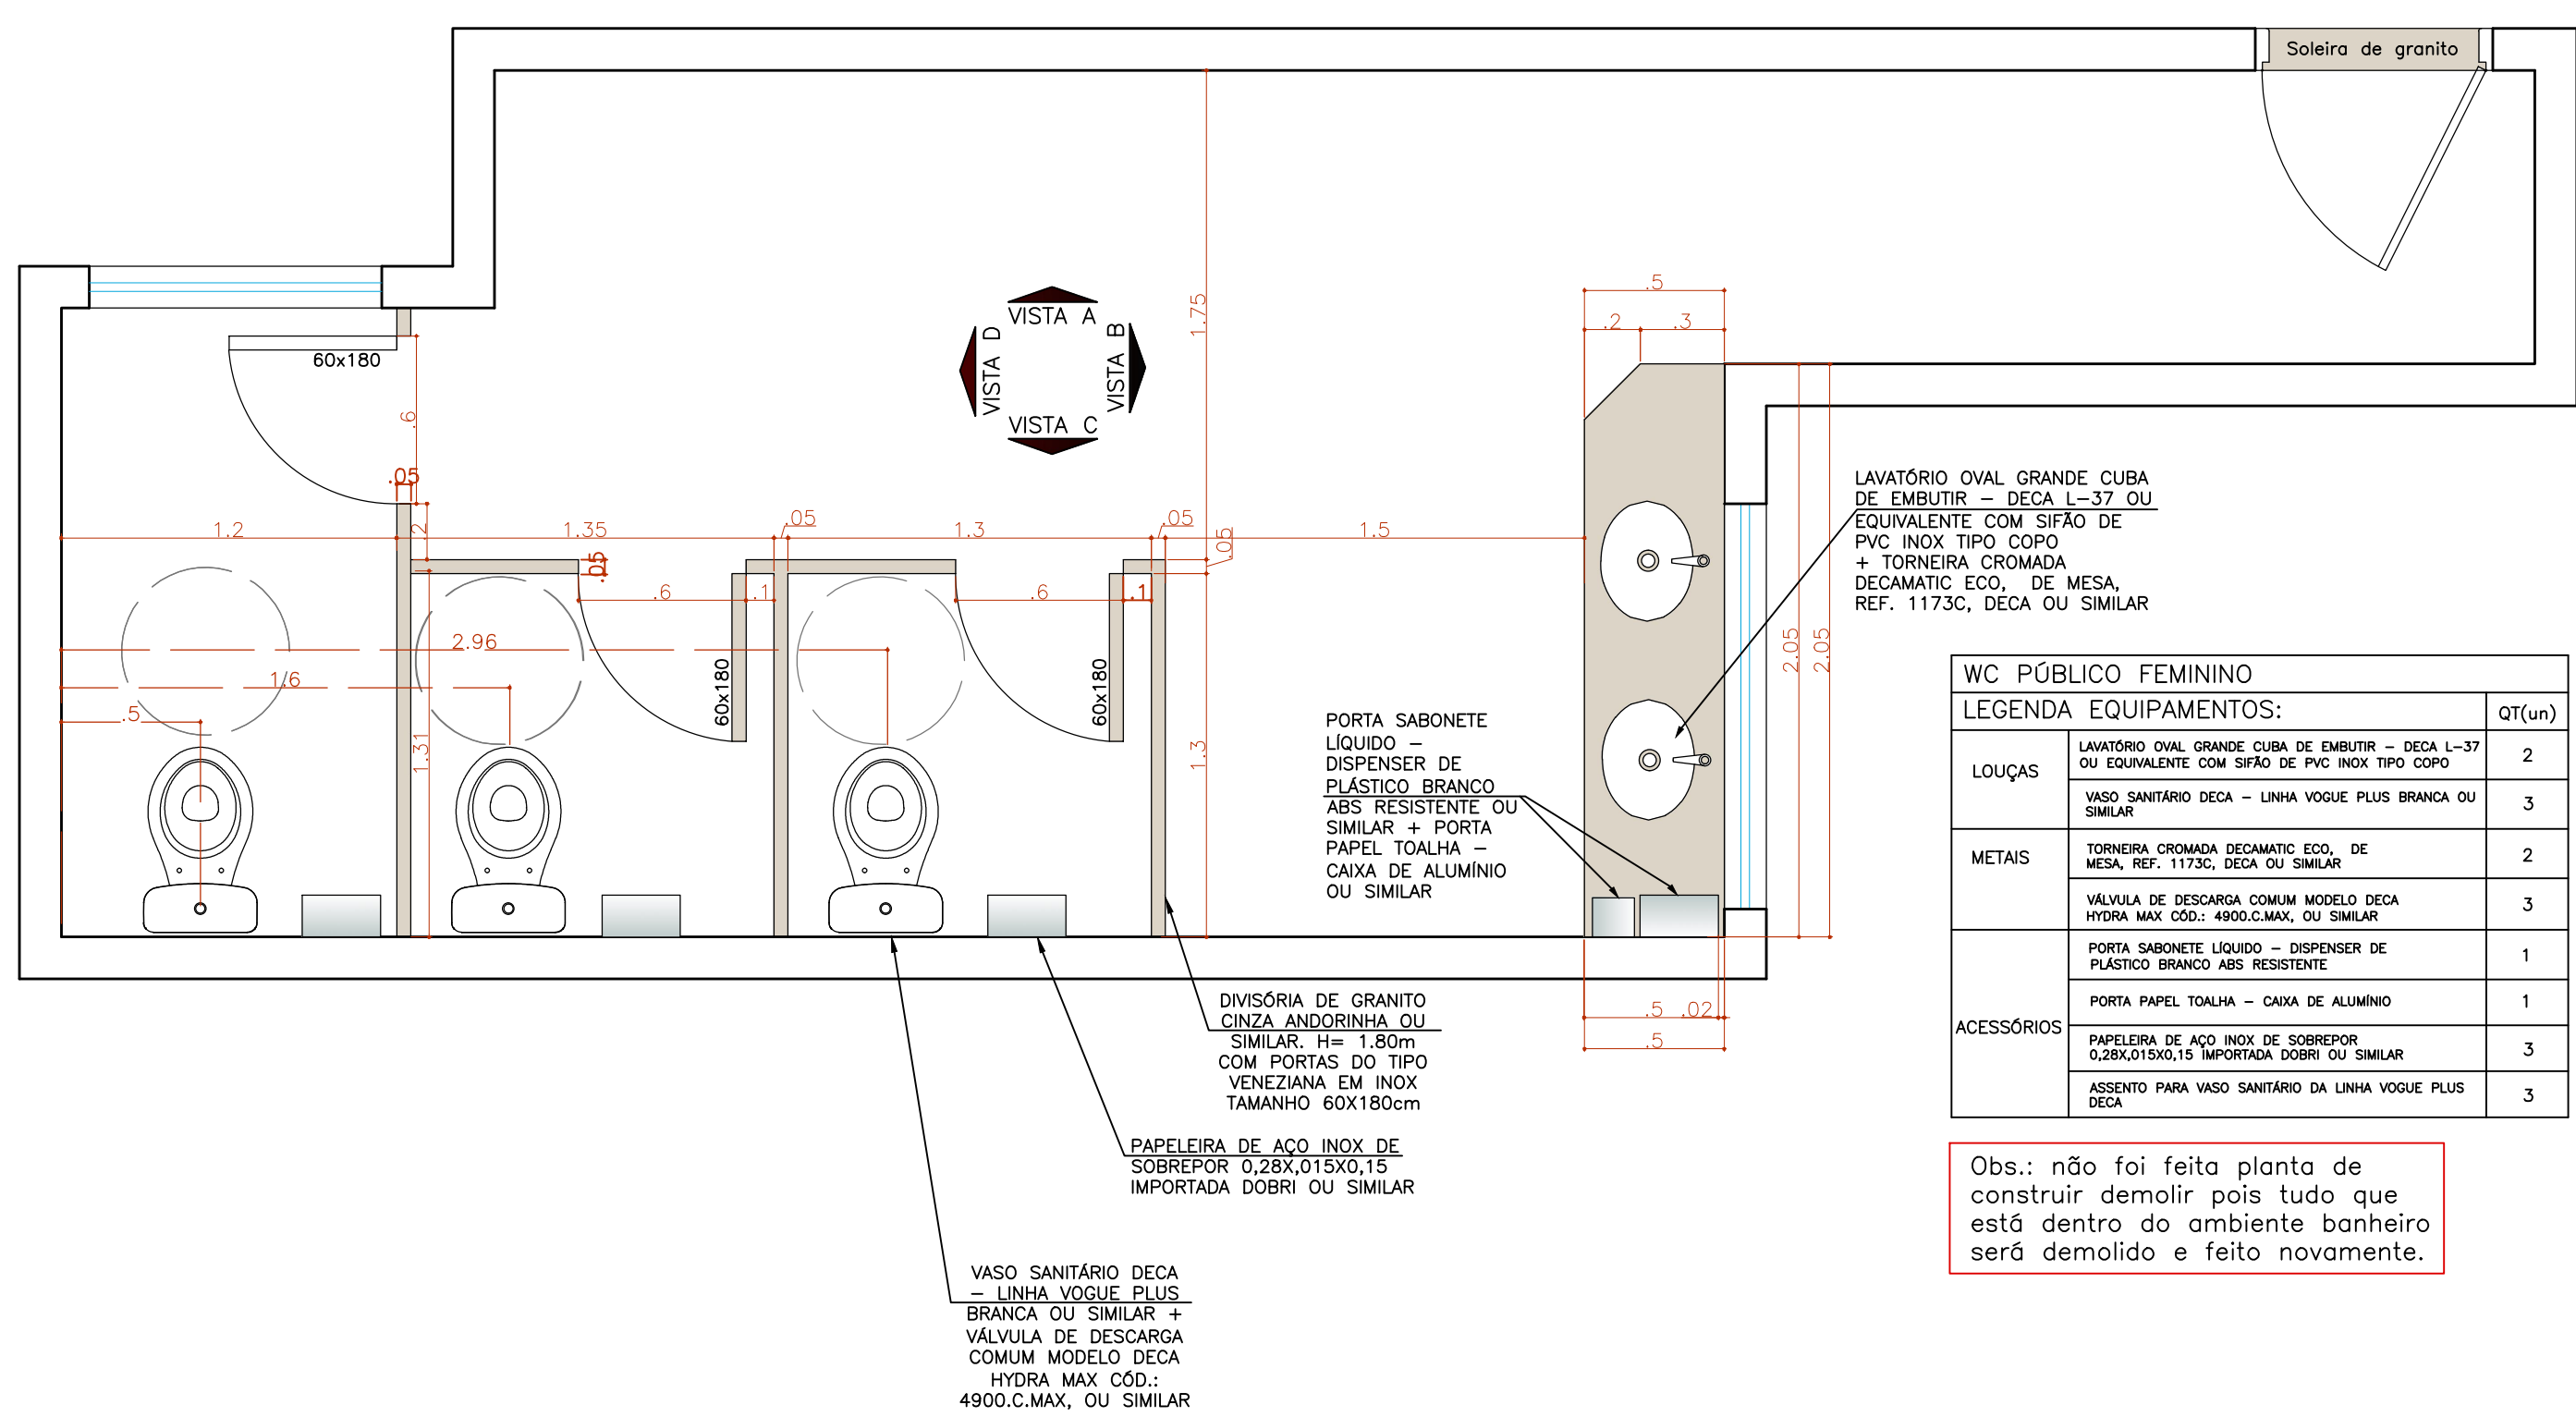


Wc Público Feminino
Paginação de piso

WC PÚBLICO FEMININO		
LEGENDA	EQUIPAMENTOS:	Qt(um)
LOUÇAS	LAVATÓRIO COM BANCADA DE CIMENTO – DECÁ L-37 OU EQUIVALENTE; SIFÃO SIFÃO DO PISO NOME TIPO COCO	2
	VASO SANITÁRIO DECÁ – UNICA VOGUE PLUS BRANCA OU SIMILAR	2
METAS	TORNELERA CRÔMIA DEDOMATO EDO. DC	
	TERCEIRO REG. 1173C2, LOUÇA OU SIMILAR	1
	VALVULA DE DESCARGA COMUNICADOR MODELO DECÁ HIGIENIX NOME CODE: 4800C/MAYOU, OU SIMILAR	3
	PORTA SABONETE LÍQUIDO – DISPENSER DE PLASTICO BRANCO MAR REUSO	1
ACESSÓRIOS	PORTE PAPEL TOALINA – CADEIA DE ALIMENTO	1
	PADELEIRA DE AÇO INOX DE SOBREPOR 2,20X30X15CM5 MANEJO DO USUARIO	3
	ASSENTO PARA VASO SANITARIO DA LINHA VOGUE PLUS	3


Obs.: não foi feita planta de construir demolir pois tudo que está dentro do ambiente banheiro será demolido e feito novamente.




VISTA A
WC Público Feminino
ESC.1/25
• CONFERIR O PÉ DIREITO DISPONÍVEL NO LOCAL

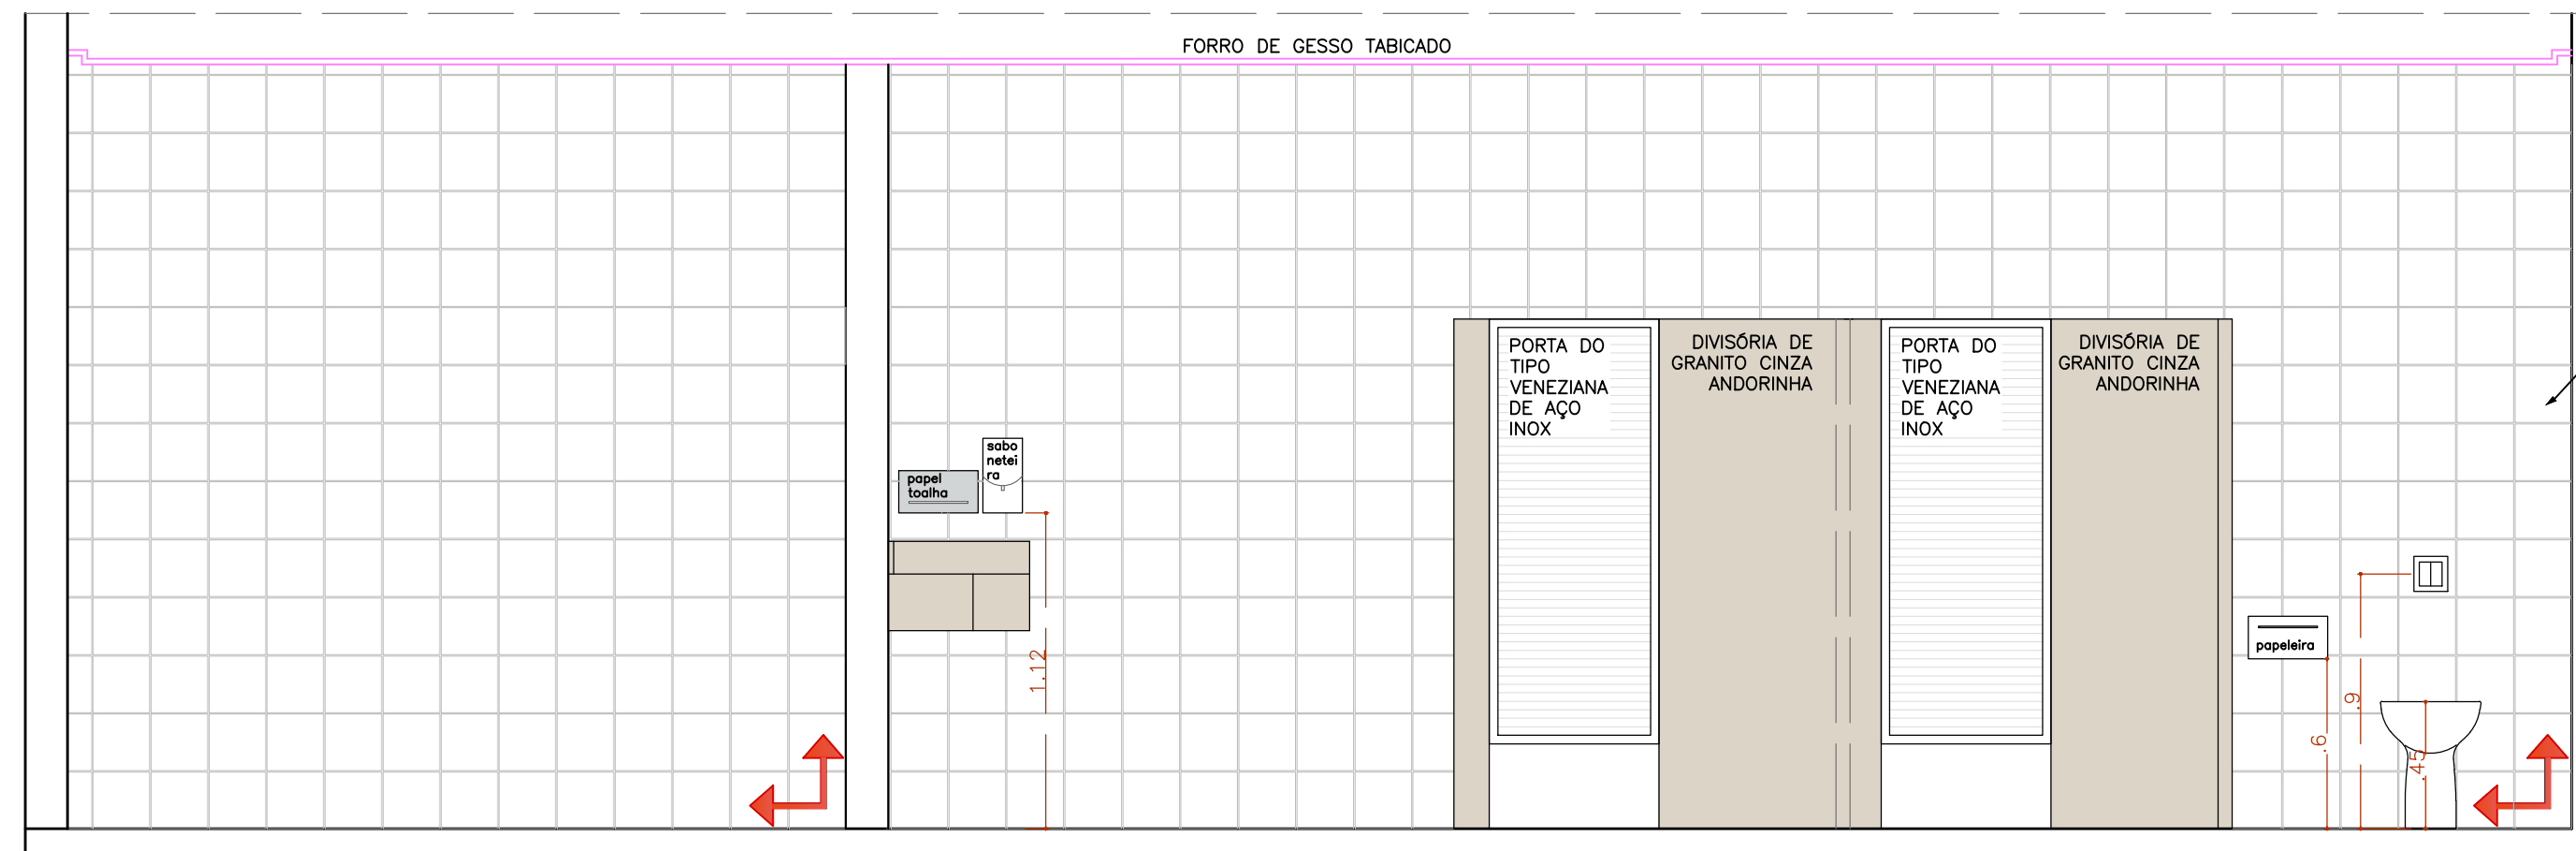


VISTA C – COM DIVISÓRIAS DOS SANITÁRIOS
WC Pgblico Feminino
ESC:1/25
• CONFERIR O PÉ DIREITO DISPONÍVEL NO LOCAL!

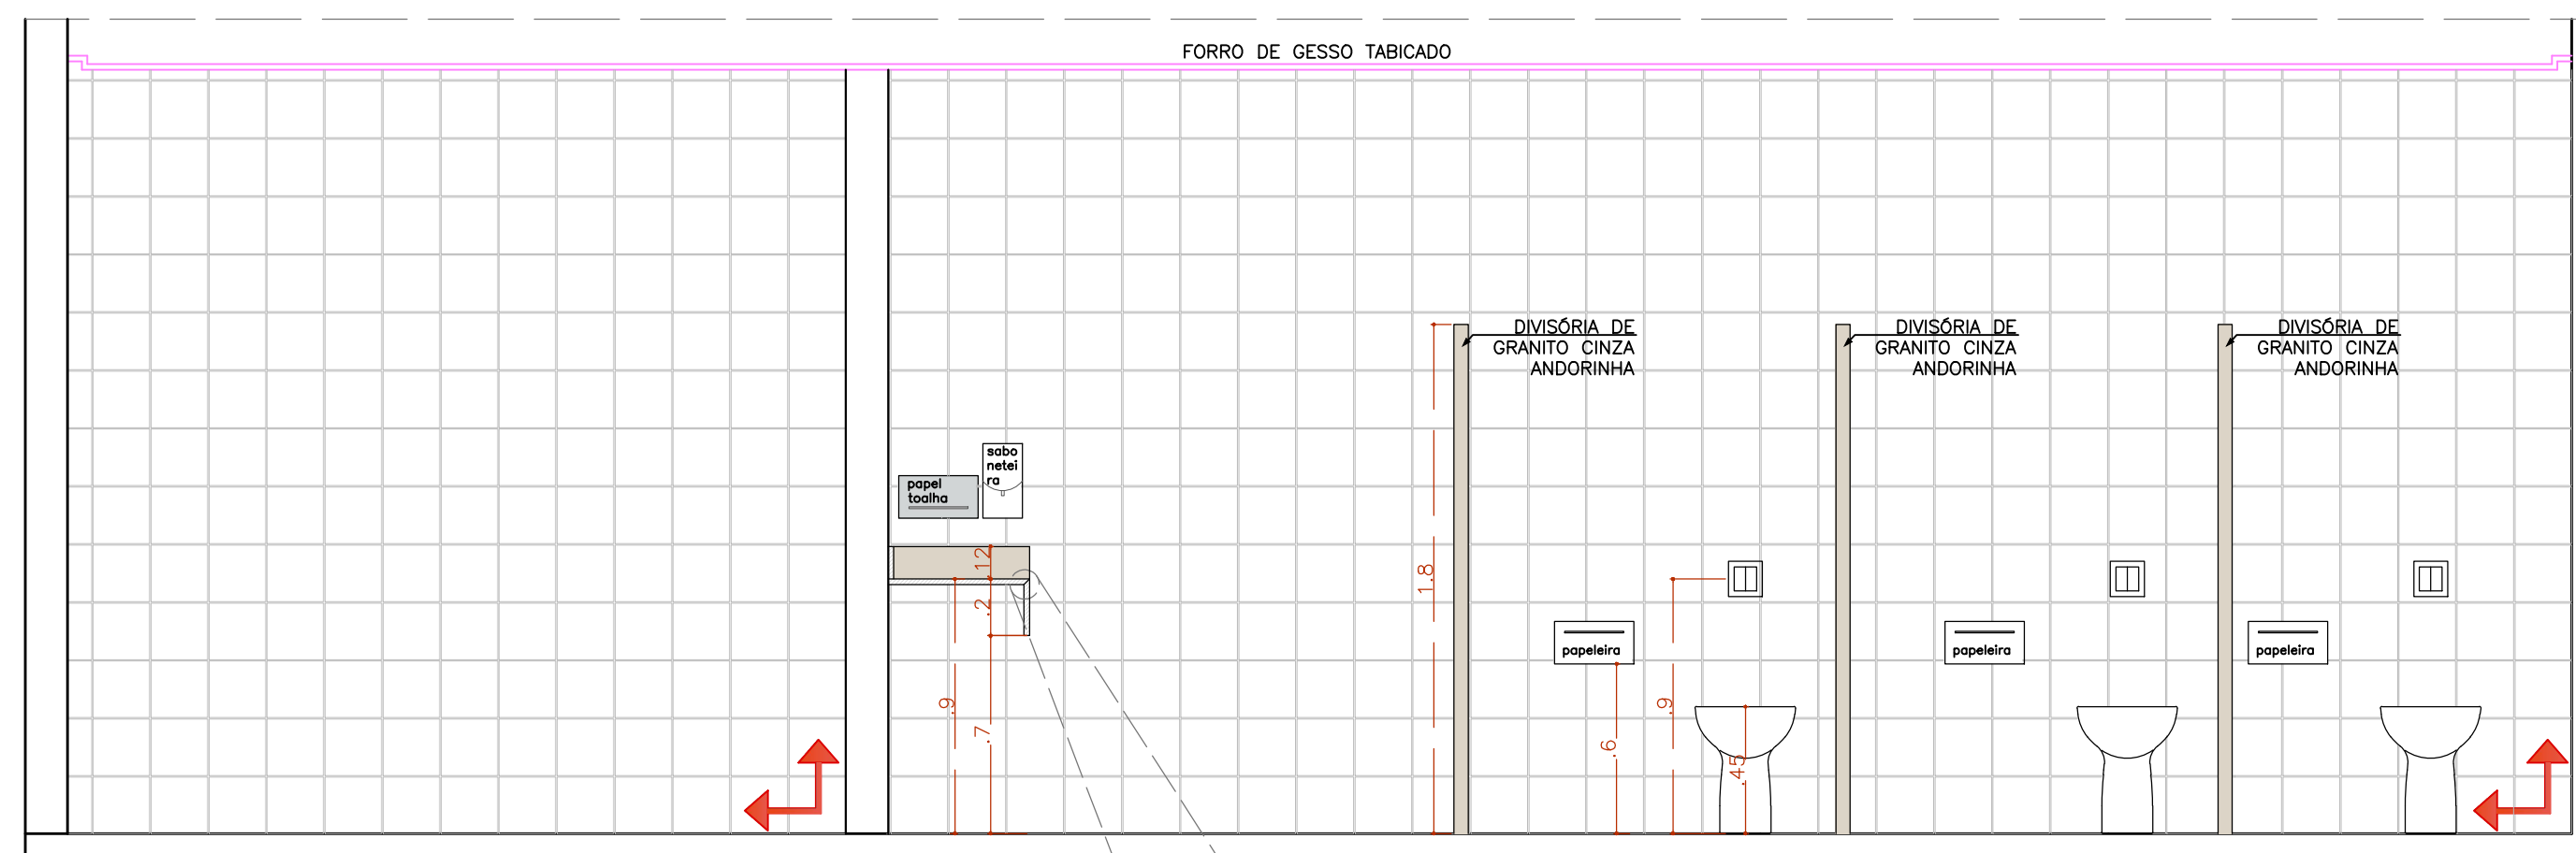


VISTA C – SEM DIVISÓRIAS DOS SANITÁRIOS
WC Público Feminino
ESC.1/25
• CONFERIR O PÉ DIREITO DISPONÍVEL NO LOCAL!

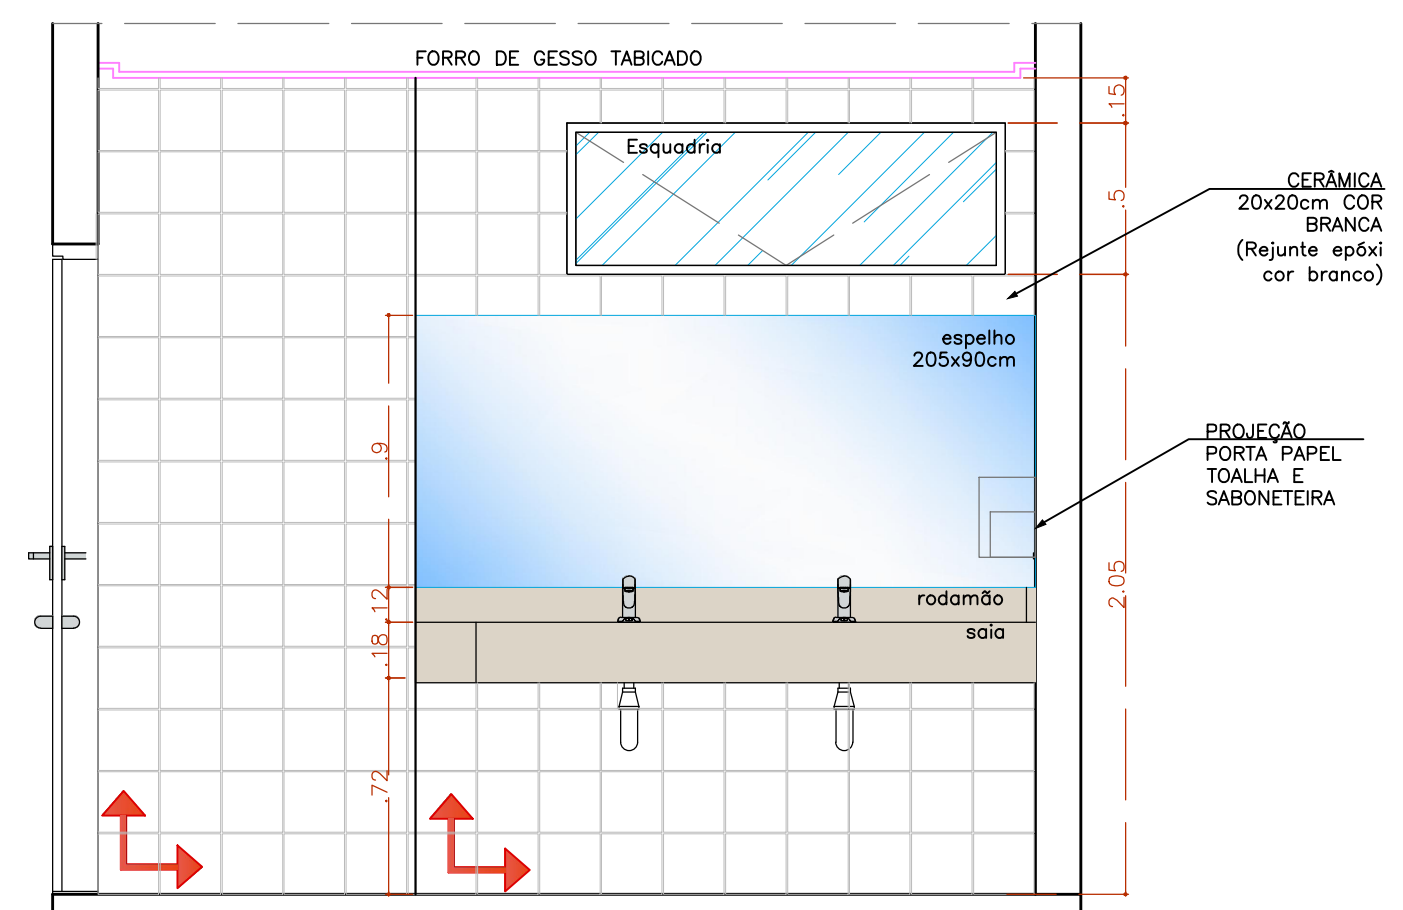


VISTA B
WC Público Feminino
ESC:11/25
* CONFERIR O PÉ DIREITO DISPONÍVEL NO LOCAL

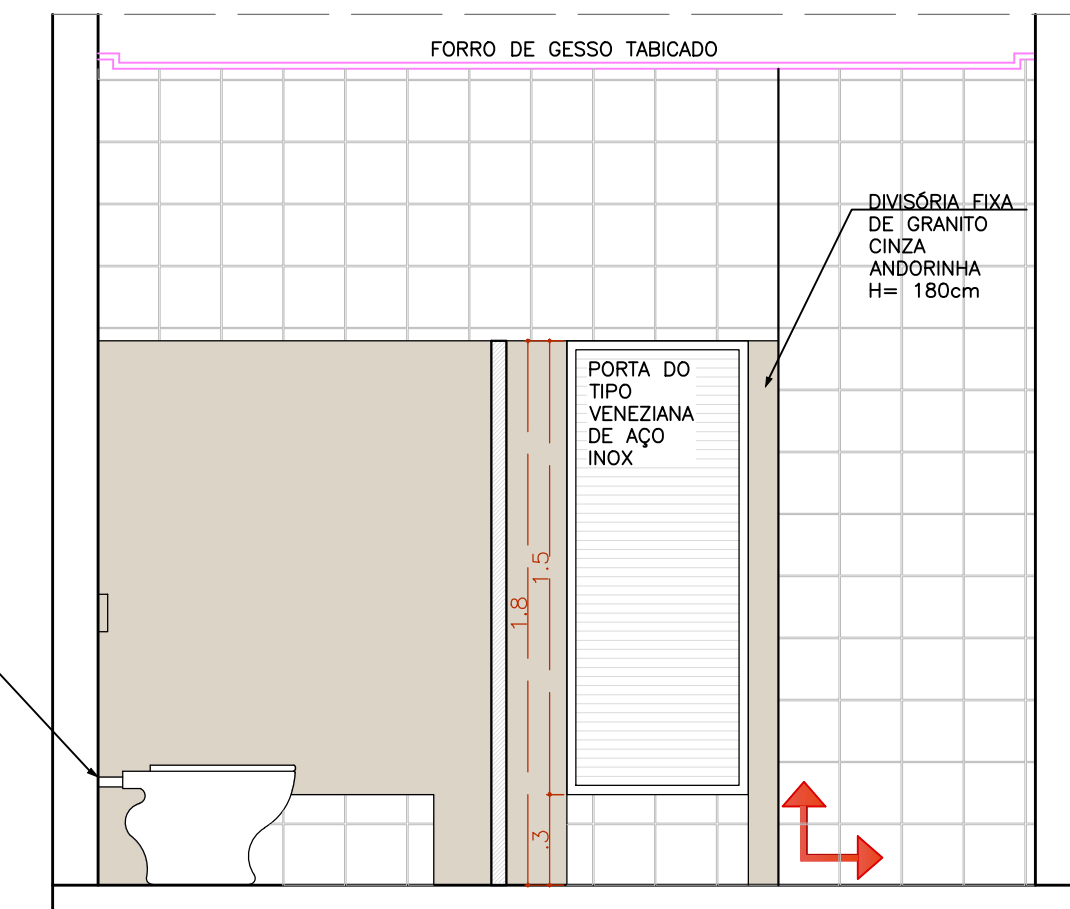

VISTA C – COM DIVISÓRIAS DOS SANITÁRIOS
WC Público Feminino
Esc.:1/25
* CONFERIR O PÉ DIREITO DISPONÍVEL NO LOCAL!

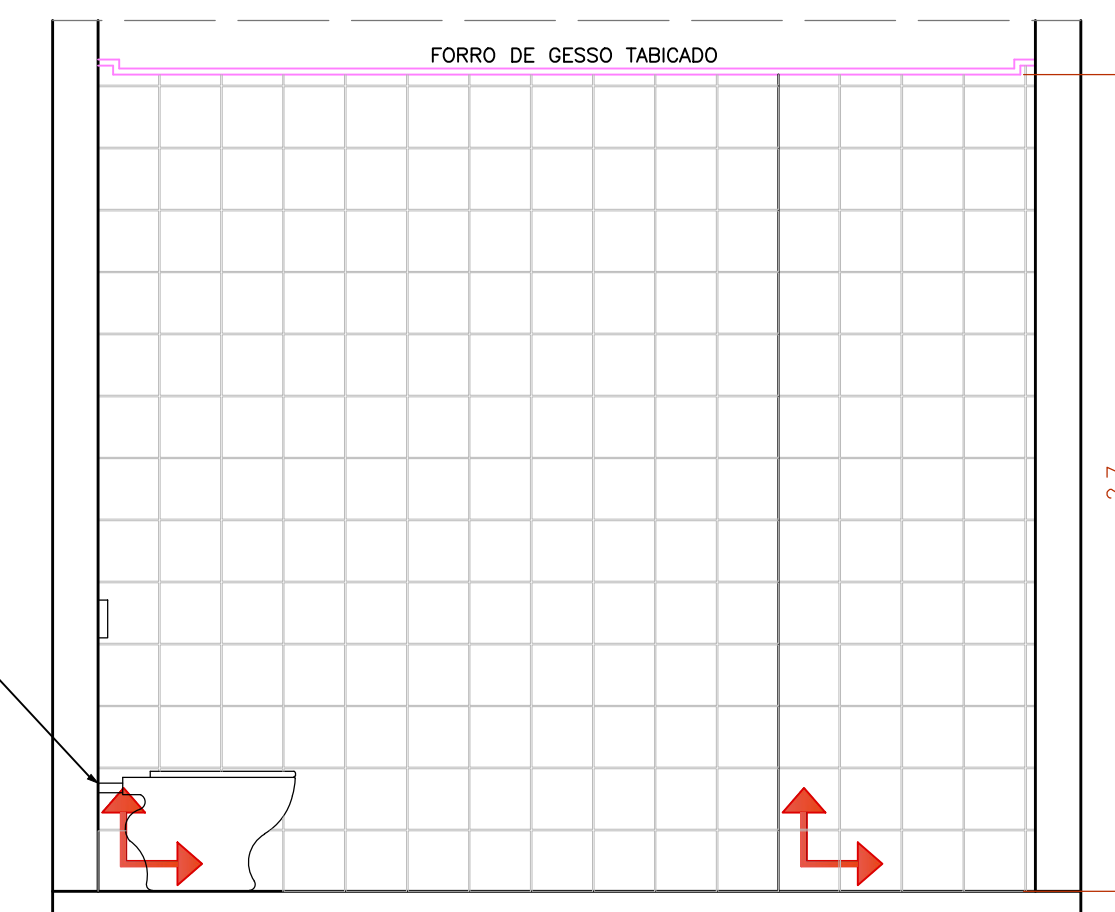


VISTA D – SEM DIVISÓRIAS DOS SANITÁRIOS
WC Público Feminino
ESC:11/25
* CONFERIR O PÉ DIREITO DISPONÍVEL NO LOCAL!

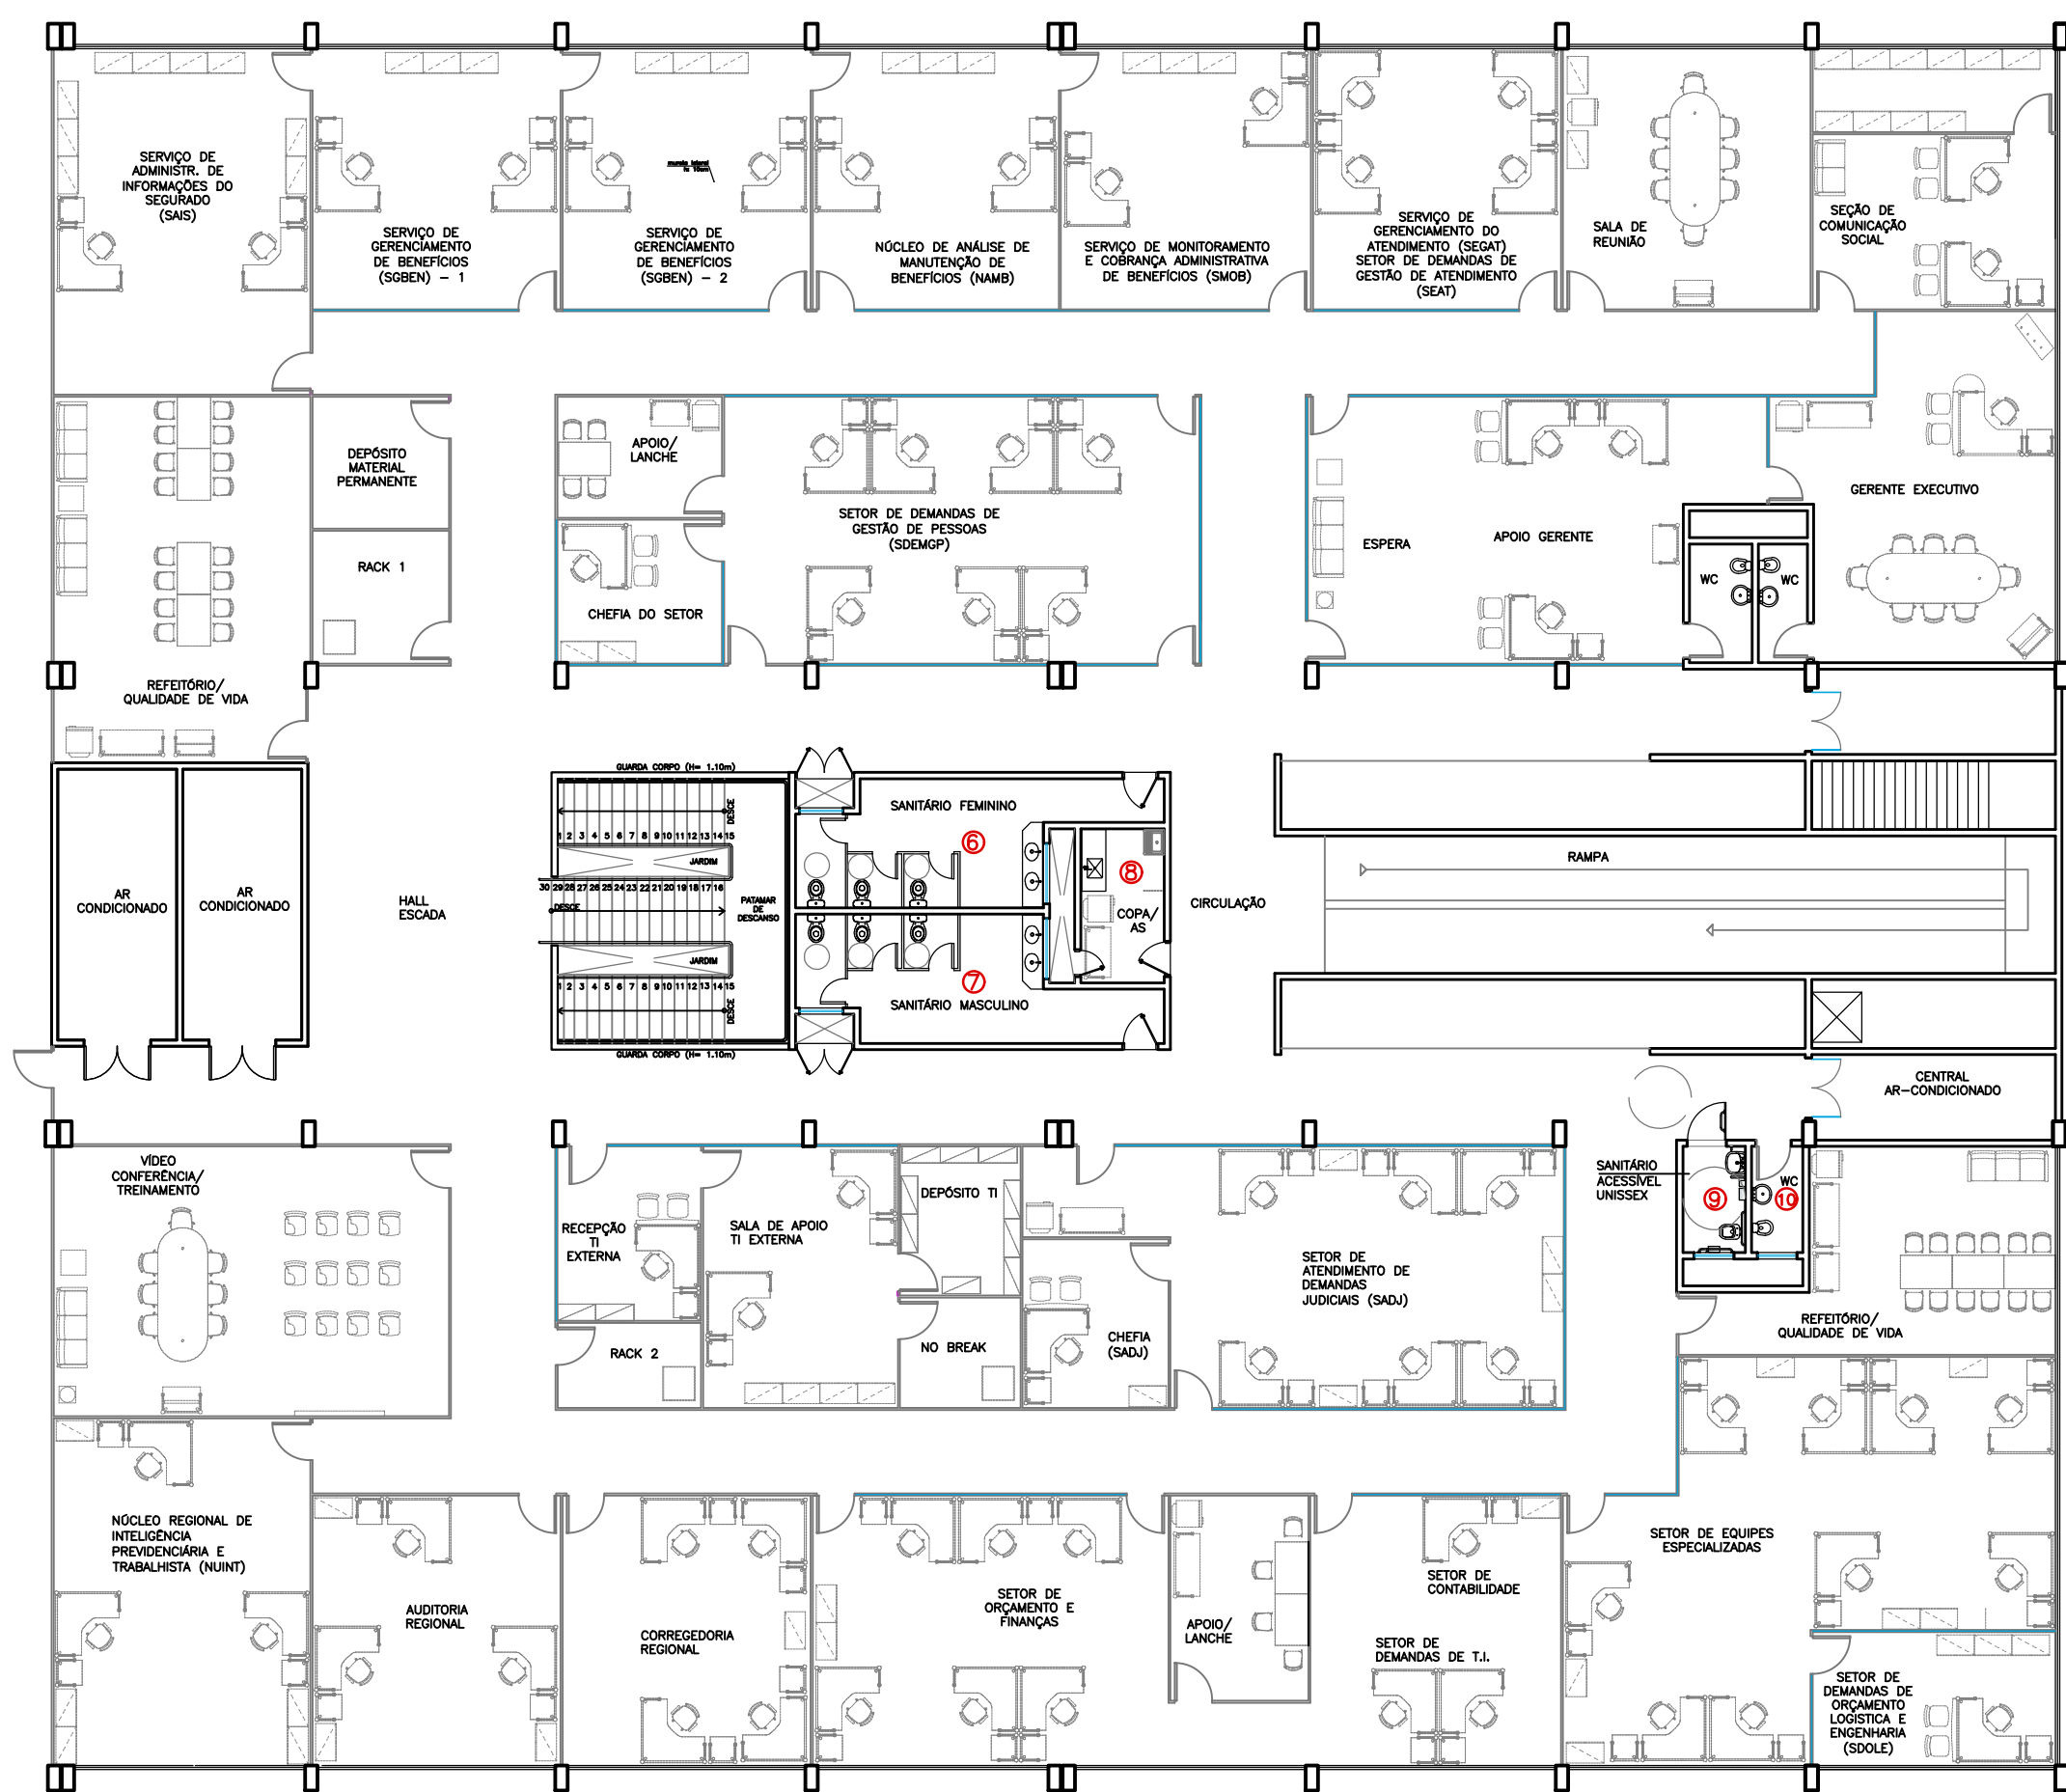


DEMARCAÇÃO ÁREAS MOLHADAS PAV. SUPERIOR
ESC.: 1/175

Título do projeto: DETALHAMENTO DE INTERIORES - REFORMA SEM ACRÉSCIMO DE ÁREA GEX PALMAS/ TO					
Título do desenho: Detalhamento Wc Público Feminino Pav. superior					
Endereço da obra: Av. NS - 01, quadra 01 Sul, conjunto 02, lote 05, Centro - Palmas/ TO					
Área Terreno:	Área Construída:	Coef. de Aprov.:	Taxa de Ocupação:	Escala: Indicada	Prancha: 20/23
Uso da edificação: Repartição Pública - INSS (Instituto Nacional do Seguro Social)			Área Permeável:	Data: NOV/ 2022	Revisão nº.: R-00
Proprietário: GEX PALMAS		CPF / CNPJ: 29.979.036/0538-56			
Profissional Responsável pelo Projeto: Larissa Comparin Dalla Nora		Nome do Profissional: Larissa Comparin Dalla Nora			
CAU nº: A 56722-1		Telefone: (61) 3319-2679			
E-mail: larissa.nora@inss.gov.br					
Desenho(estagiaria): Terezinha Coelho					
Quadra de Áreas (m²)		Assinaturas:			
Espaço reservado para aprovação de vistoria:		_____ _____ _____			
		Proprietante: LARISSA COMPARIN DALLA NORA Arquiteta e Urbanista - CAU Nº A 56722-1			
		Responsável Técnico:			
Espaço reservado para aprovação de vistoria:		Espaço reservado para aprovação de projeto:			
Declaro que a aprovação do projeto não implica no conhecimento pela Prefeitura do direito de propriedade do terreno.					
Espaço reservado para aprovação de vistoria:					

7 | DETALHAMENTO WC PÚBLICO MASCULINO

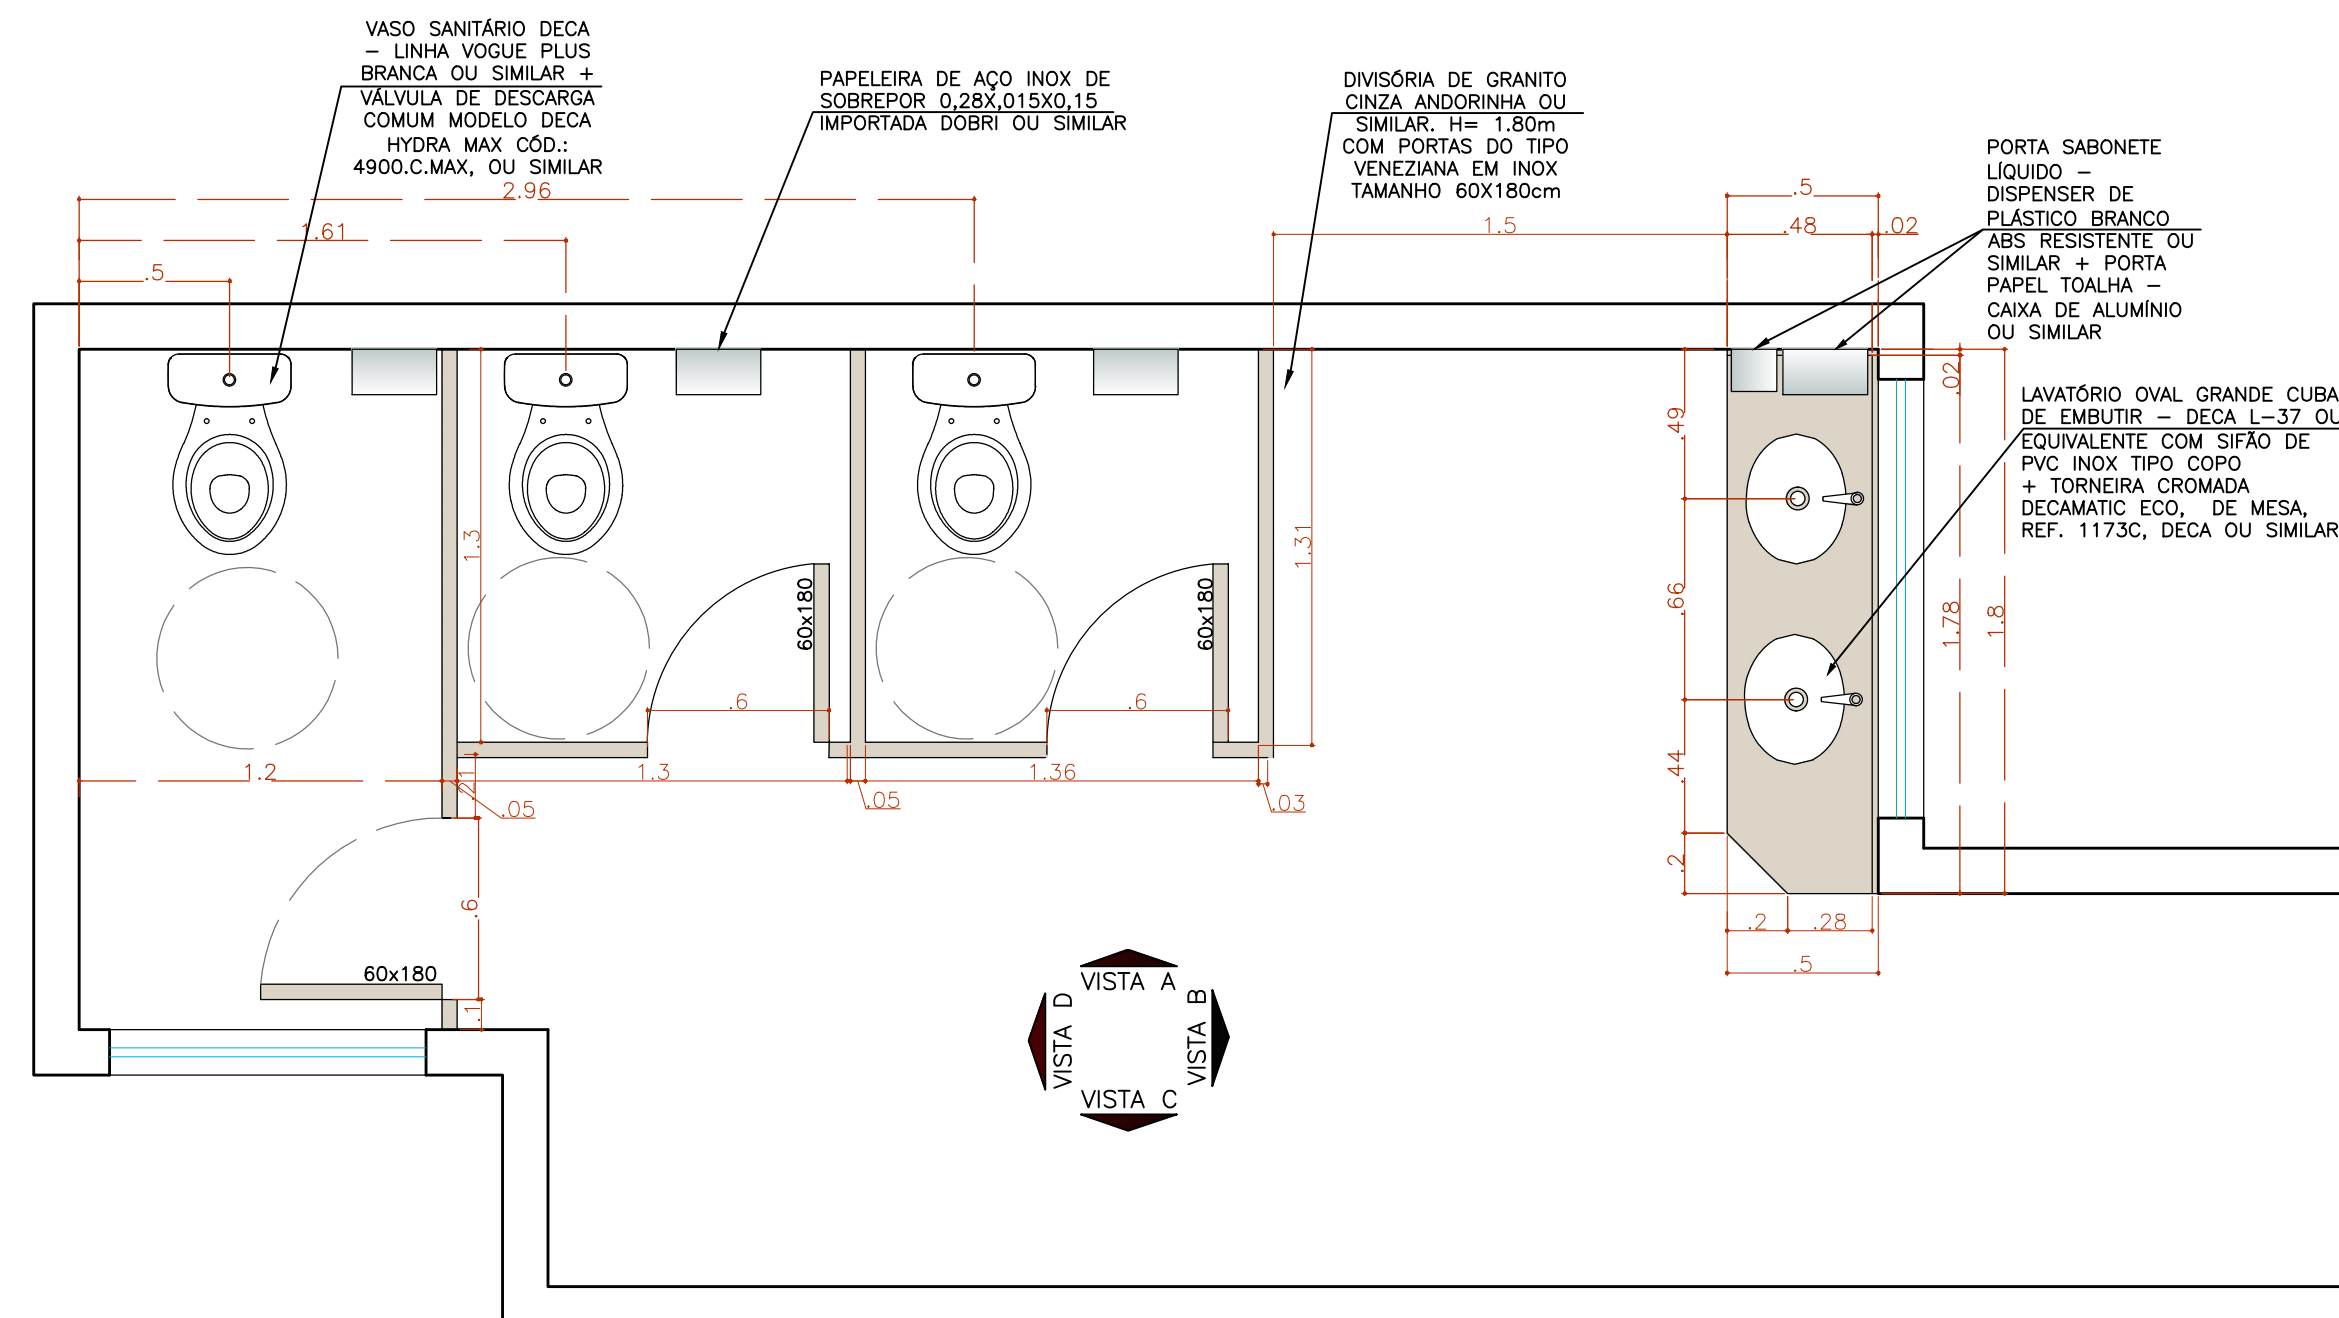


Sanitário Público Masculino
Layout
ESC.:1/25

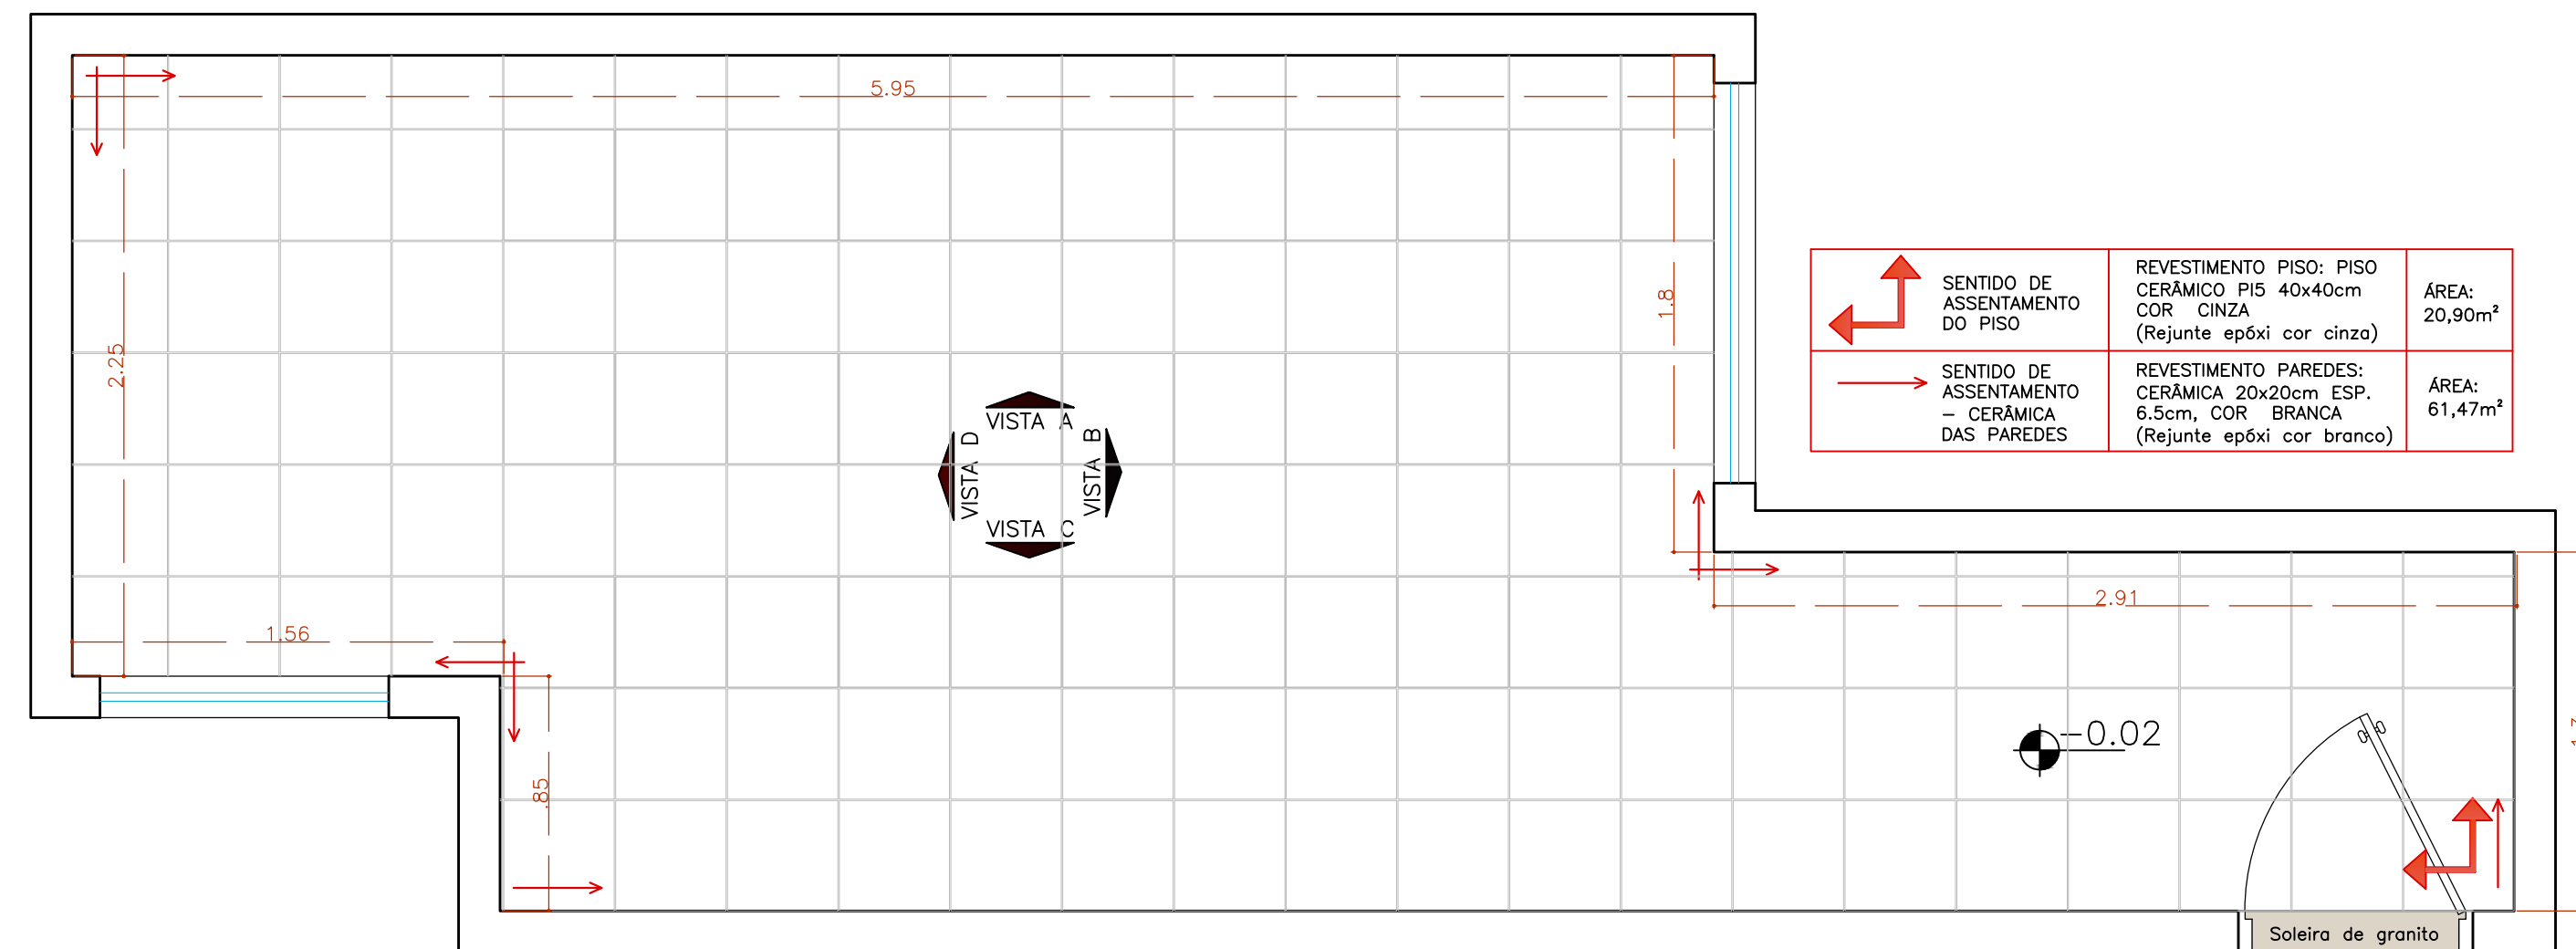


Wc Público Masculino
Paginação de piso
ESC:1/25

WC PÚBLICO MASCULINO		QT(m)
LEGENDA: EQUIPAMENTOS:		
LOUÇAS	LAVADOURO COM GRANDE CUBA DE DRENAR - DECA 1-37	3
	OU COFICIENTE COM SIFONE E PE. IND. TUB. DCO. COFO.	
METAS	SMIL VASISTERO DECA - LINHA VOGUE PLUS BRANCA OU VASISTERO	3
	TORNEIRA CROMADA DECAMATIC DECO. DE MESA, REF. 11732, DECA OU SMILAR	
ACESSÓRIOS	VALVULA DE DESCARGA COMUM MODELO DECA LINHA MAXI COC. 4500x15MM, OU SMILAR	3
	PORTA SANITARIO LIGADO - ESPINDOIR DE PLASTICO BRANCO MAIS RACIOS	1
	PORTA PAPEL, ITALIANA - CHUVA DE ALUMINIO	1
	PAPELEIRA DO IND. IND. DE SOBREPOR 450x200x115, MARCADA EXTER. OU SMILAR	3
	ACESSÓRIO PARA VASISTERO DA LINHA VOGUE PLUS 3/4"	3


Obs.: não foi feita planta de construir demolir pois tudo que está dentro do ambiente banheiro será demolido e feito novamente.

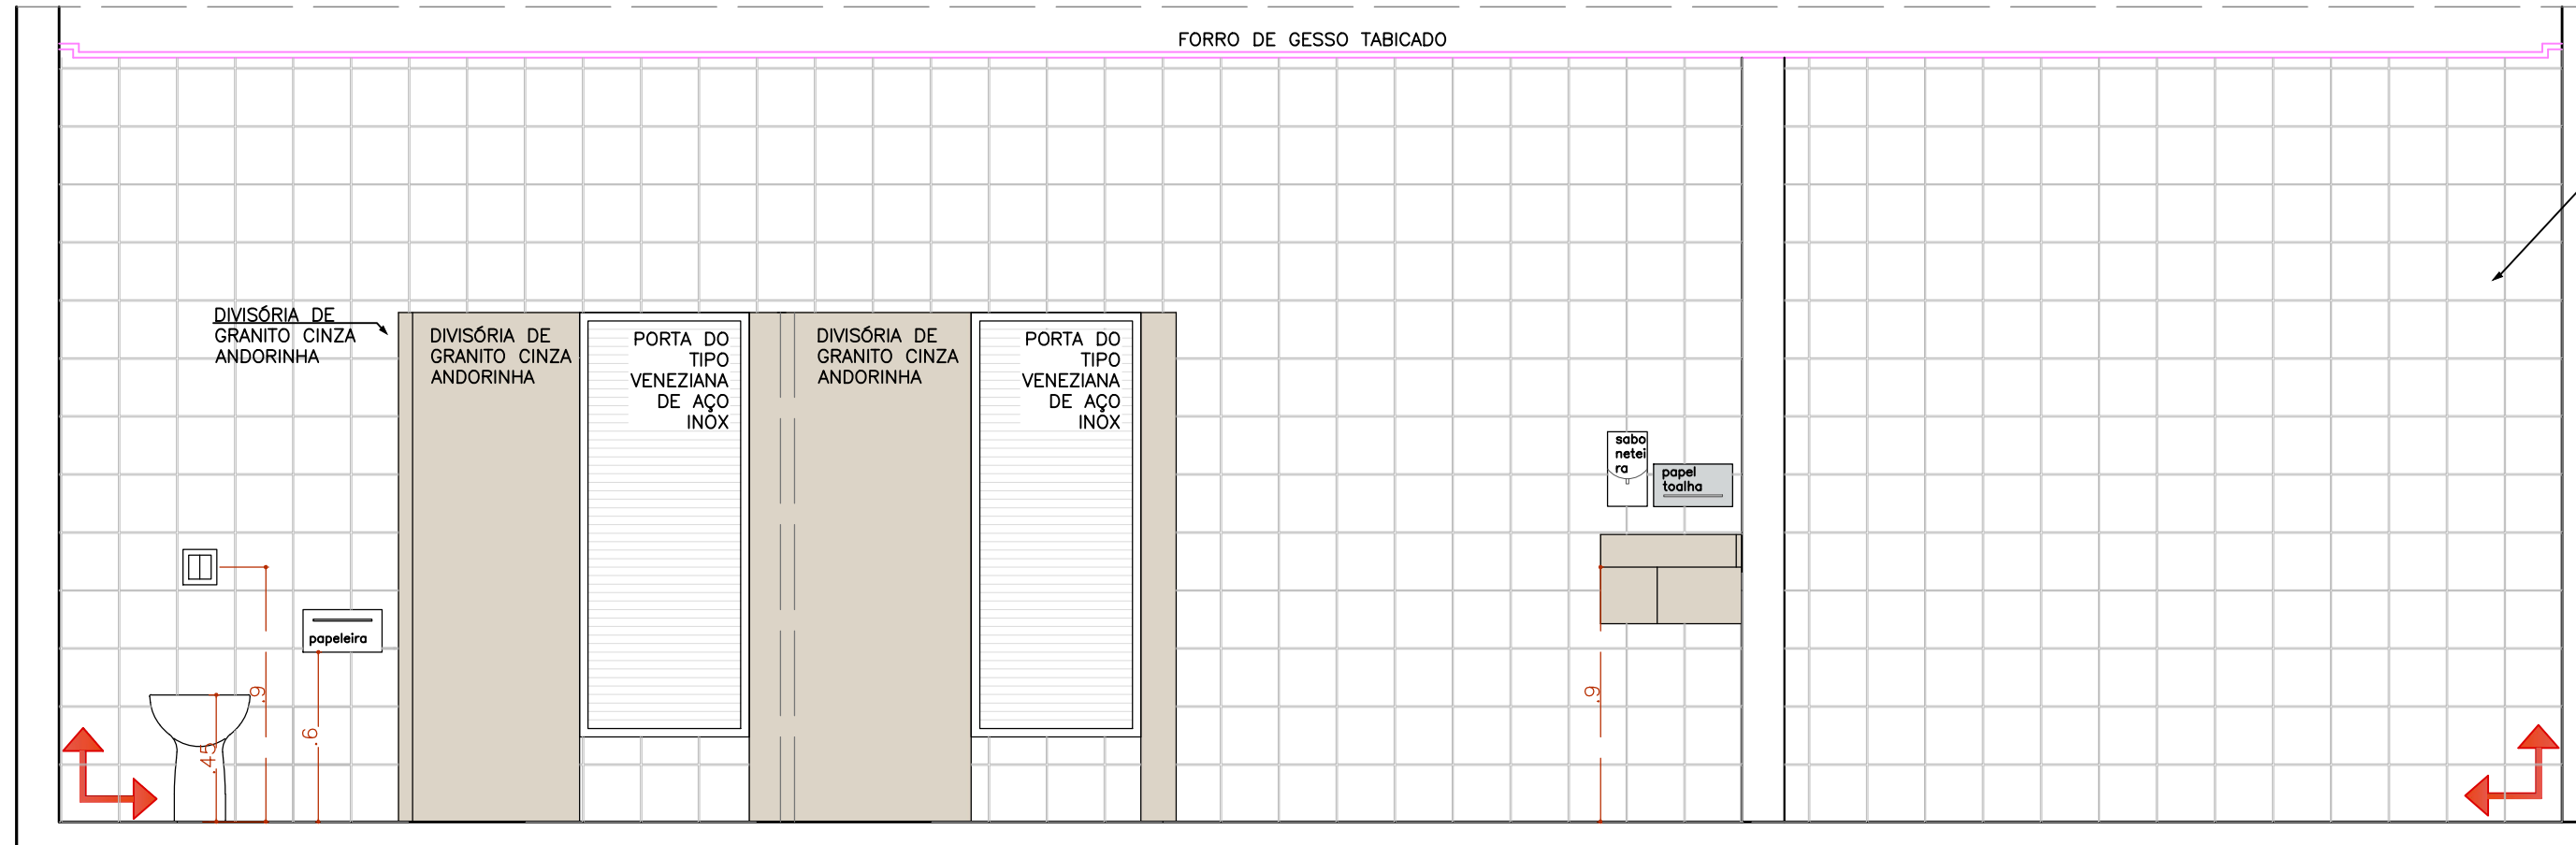


VISTA A – COM DIVISÓRIAS DOS SANITÁRIOS
WC Público Masculino
ESC.:1/25
* CONFERIR O PÉ DIREITO DISPONÍVEL NO LOCAL!

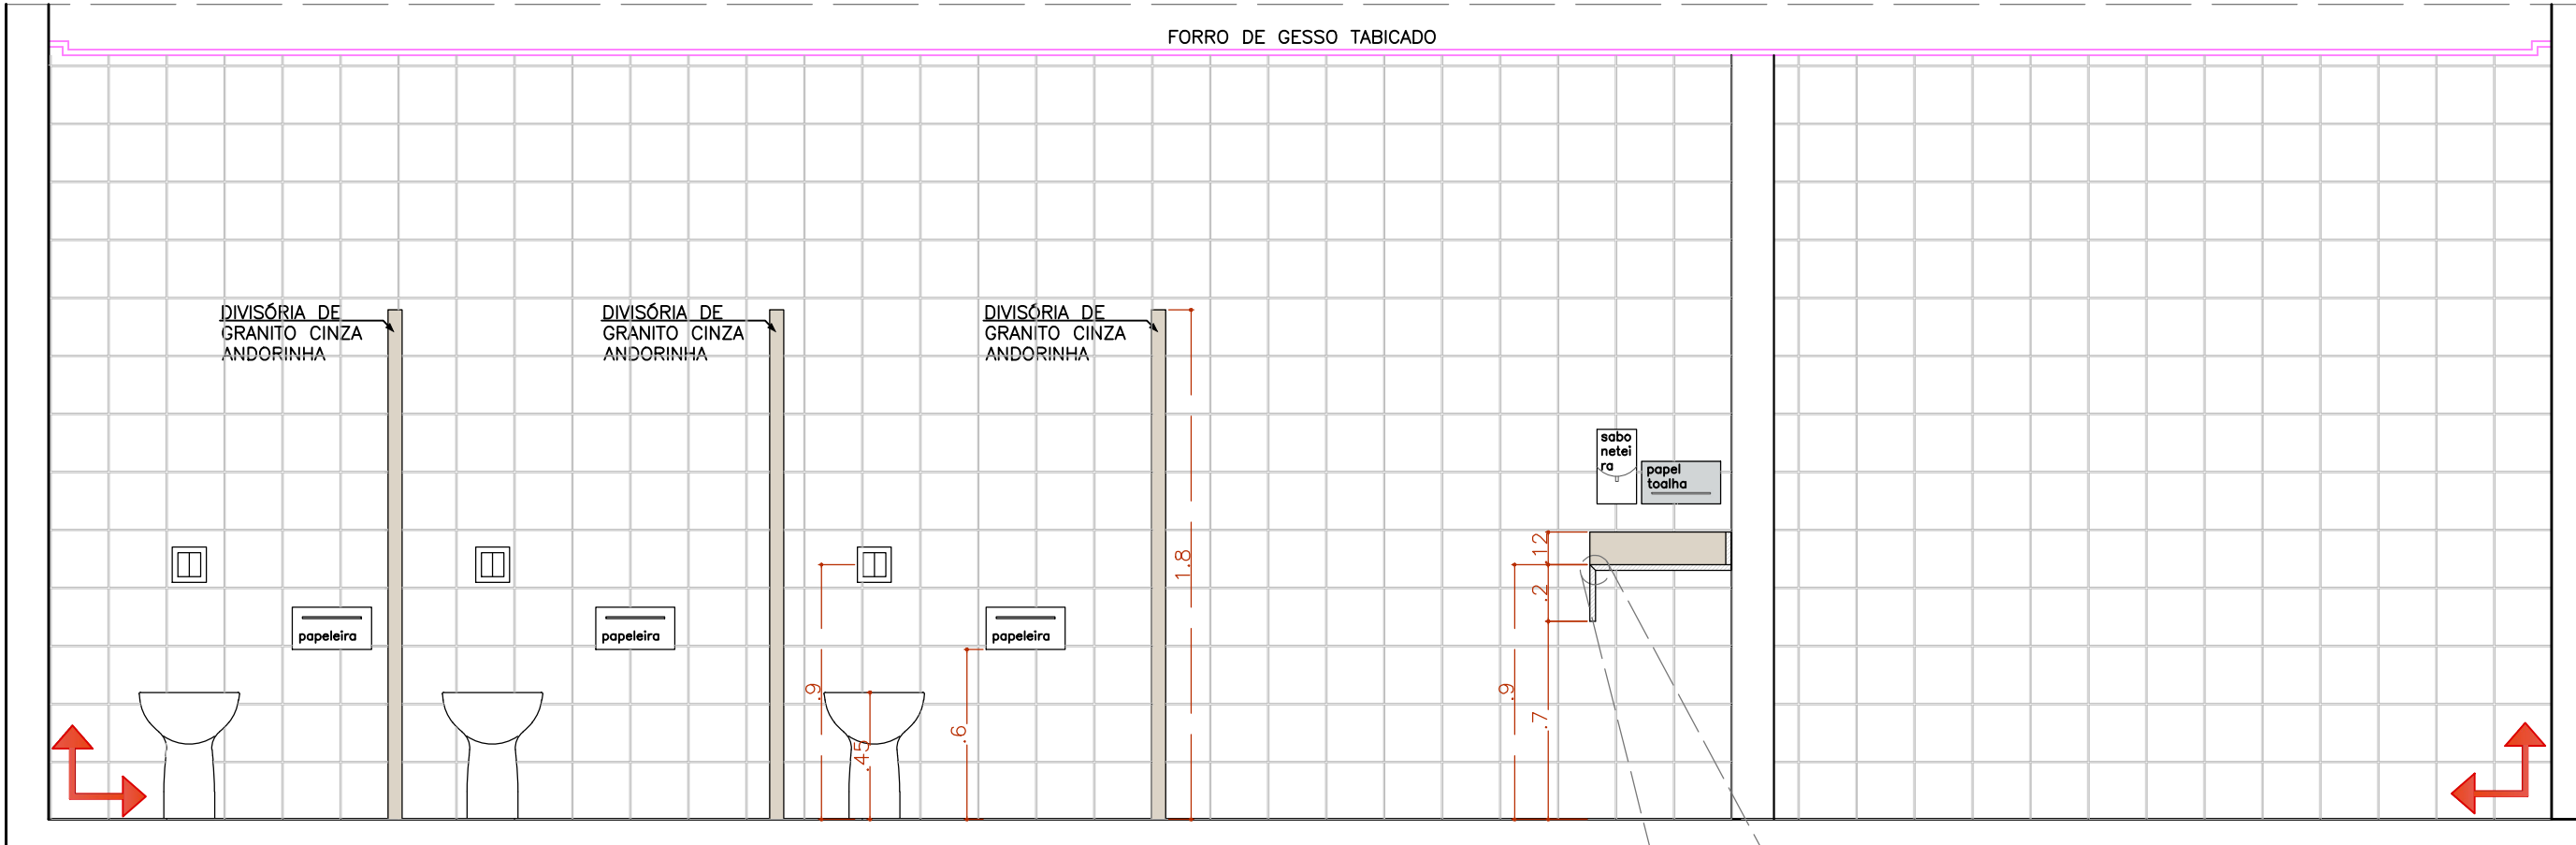


VISTA A – SEM DIVISÓRIAS DOS SANITÁRIOS
WC Público Masculino

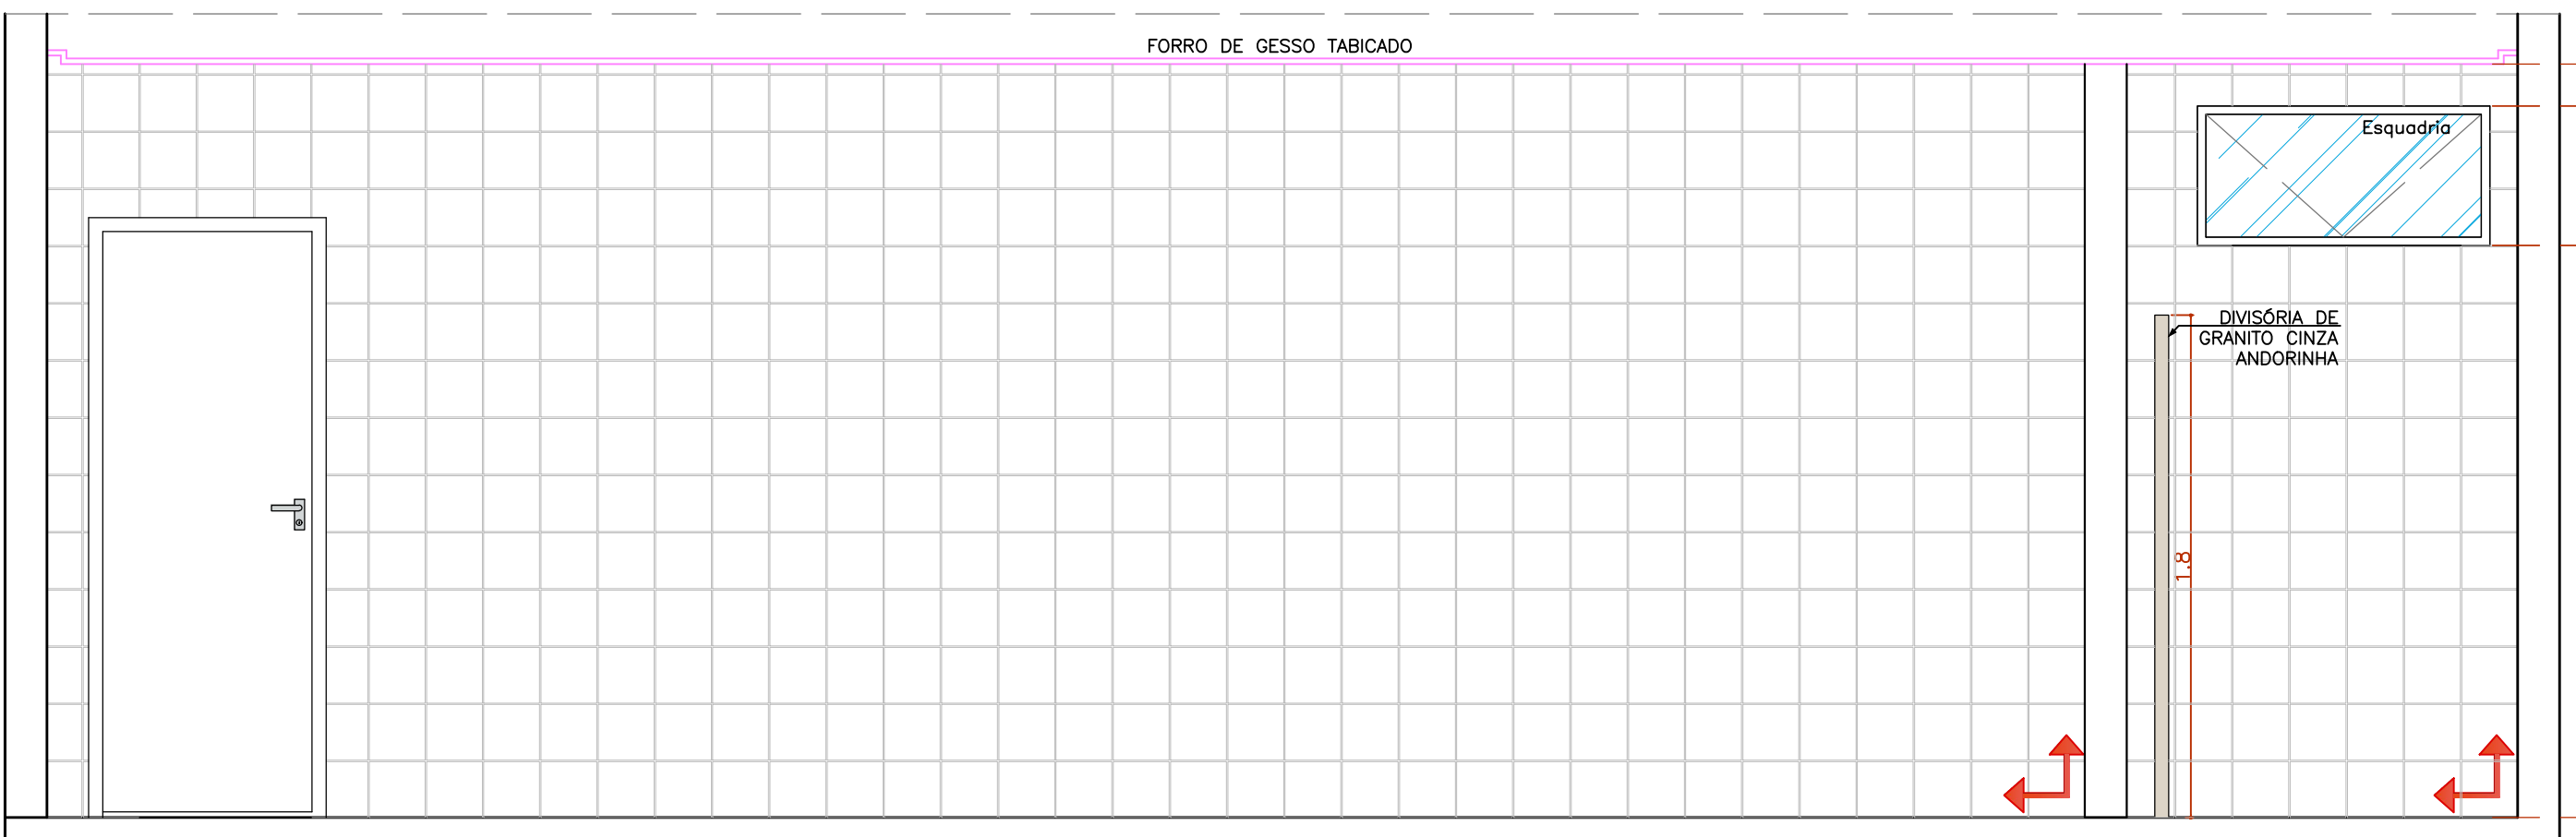


VISTA C
WC Público Masculino
ESC:1/25
* CONFERIR O PÉ DIREITO DISPONÍVEL NO LOCAL

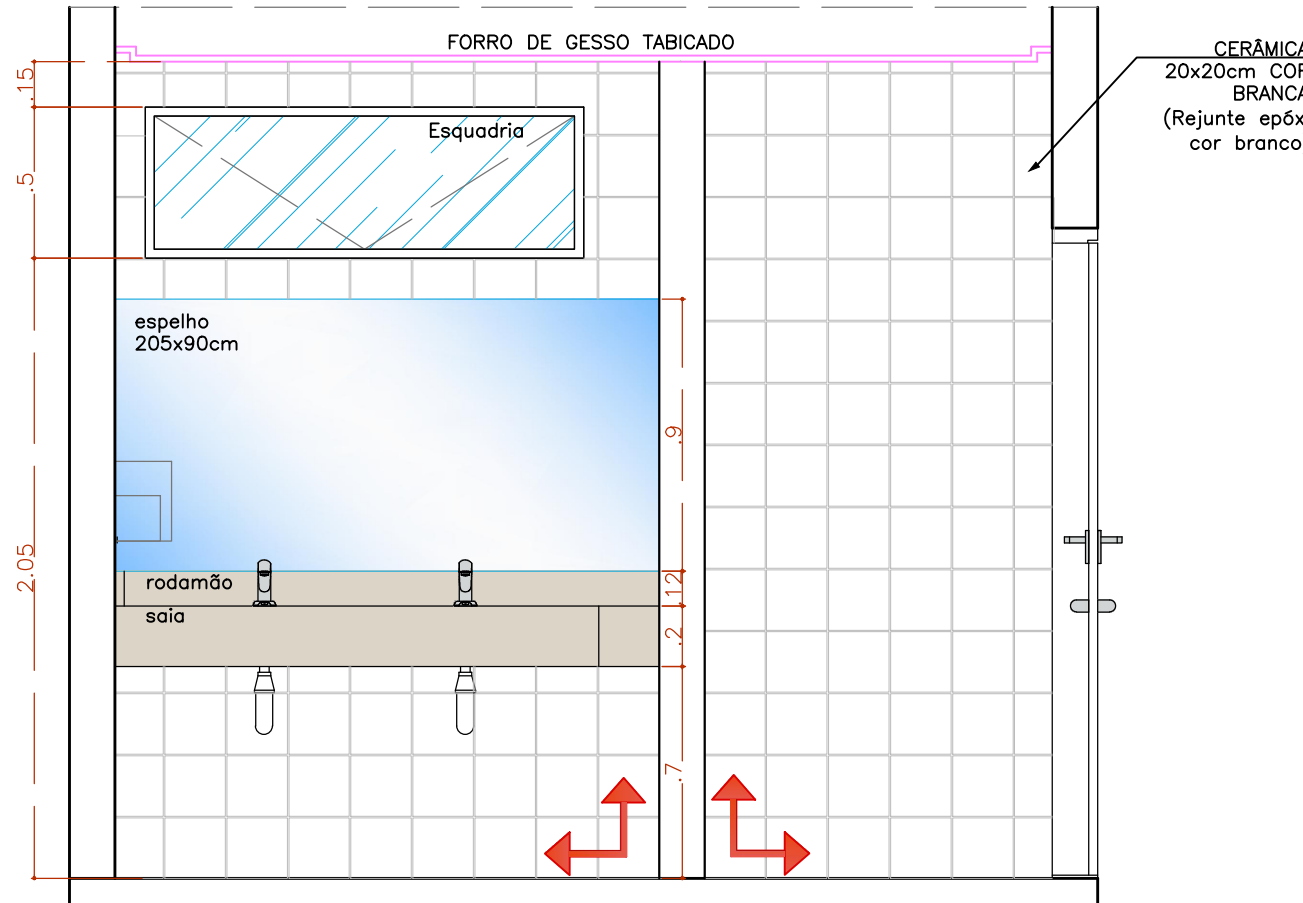


VISTA B
WC Público Masculino
ESC:1/25
* CONFERIR O PÉ DIREITO DISPONÍVEL NO LOCAL

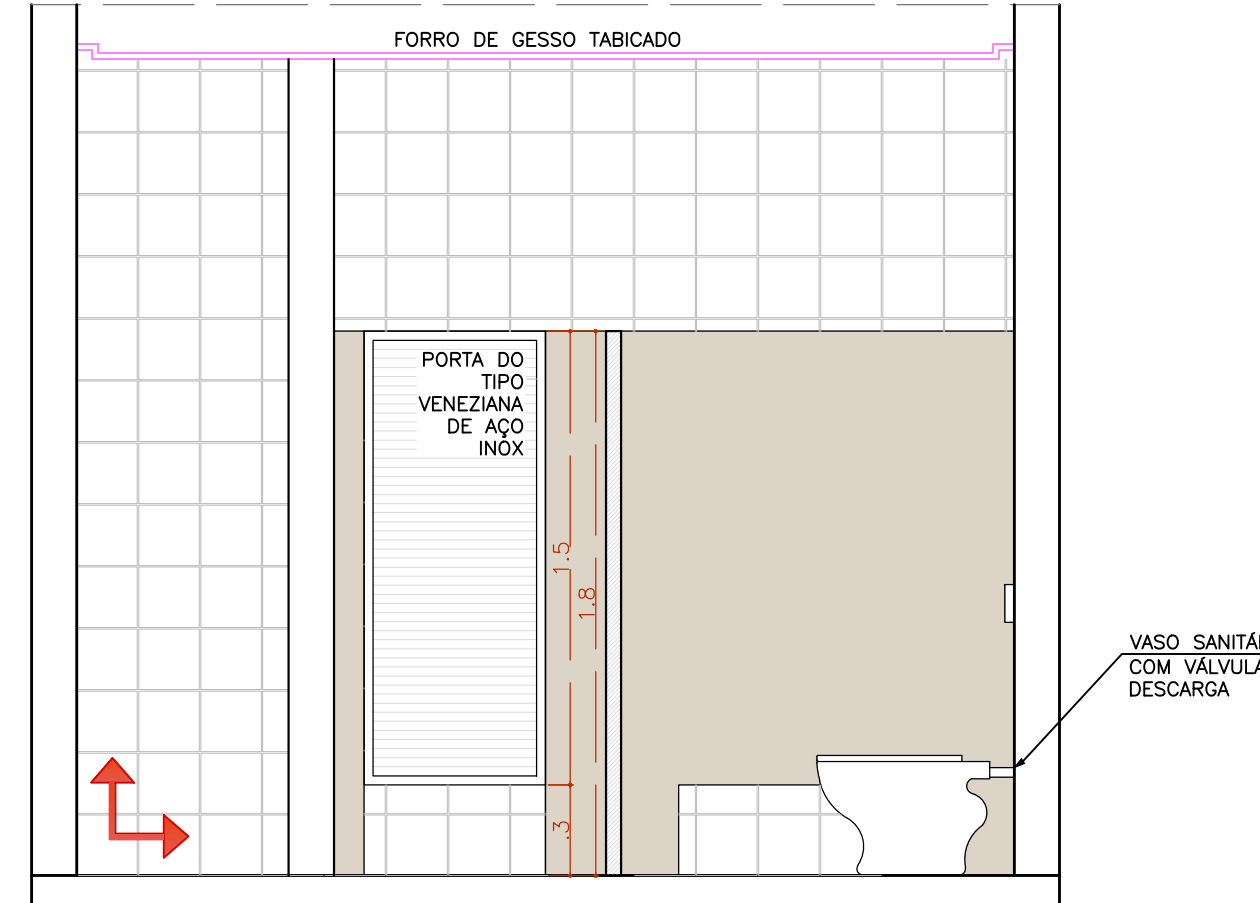

VISTA D – COM DIVISÓRIAS DOS SANITÁRIOS
WC Público Masculino
ESC.11/25
* CONFERIR O PÉ DIREITO DISPONÍVEL NO LOCAL

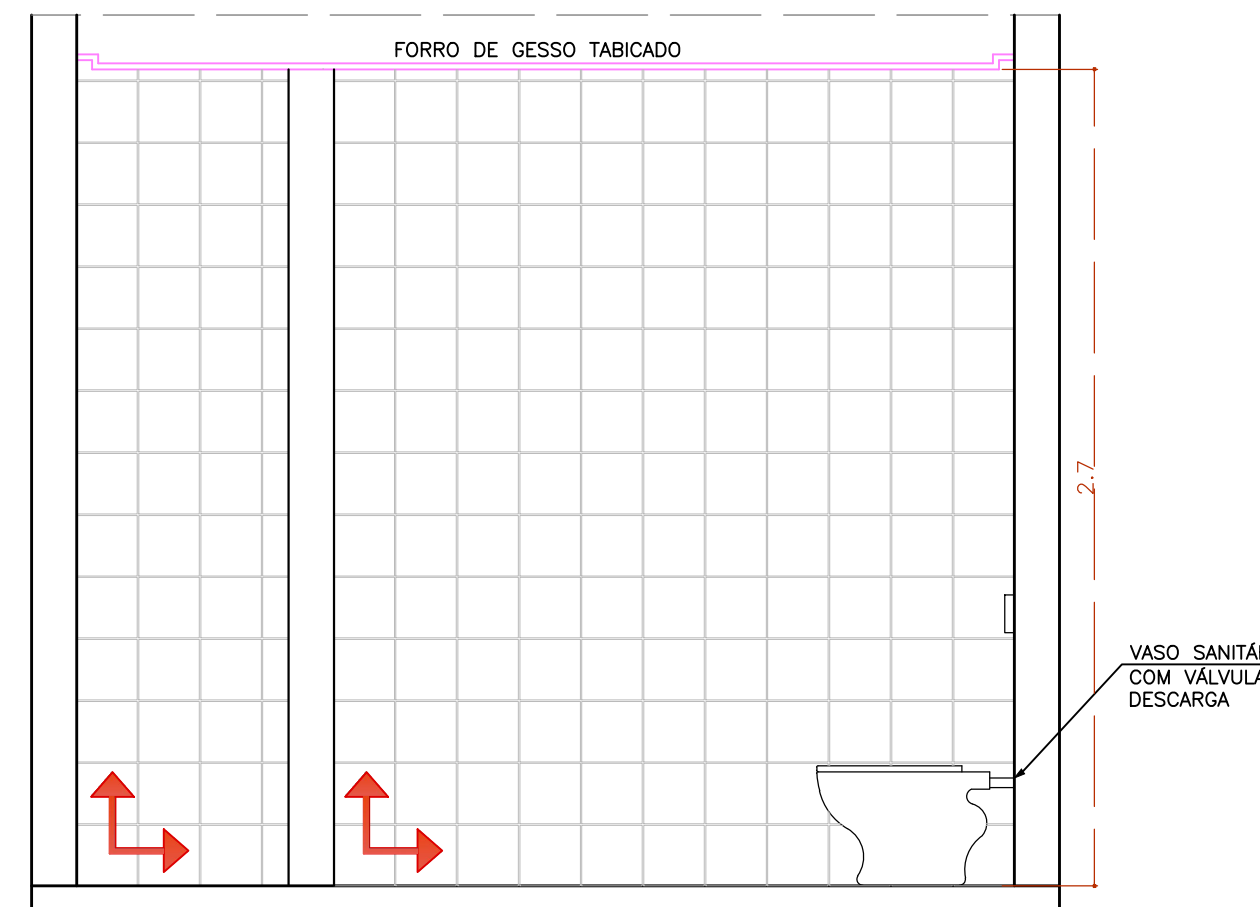


VISTA D – SEM DIVISÓRIAS DOS SANITÁRIOS
WC Público Masculino
ESC.:1/25
* CONFERIR O PÉ DIREITO DISPONÍVEL NO LOCAL

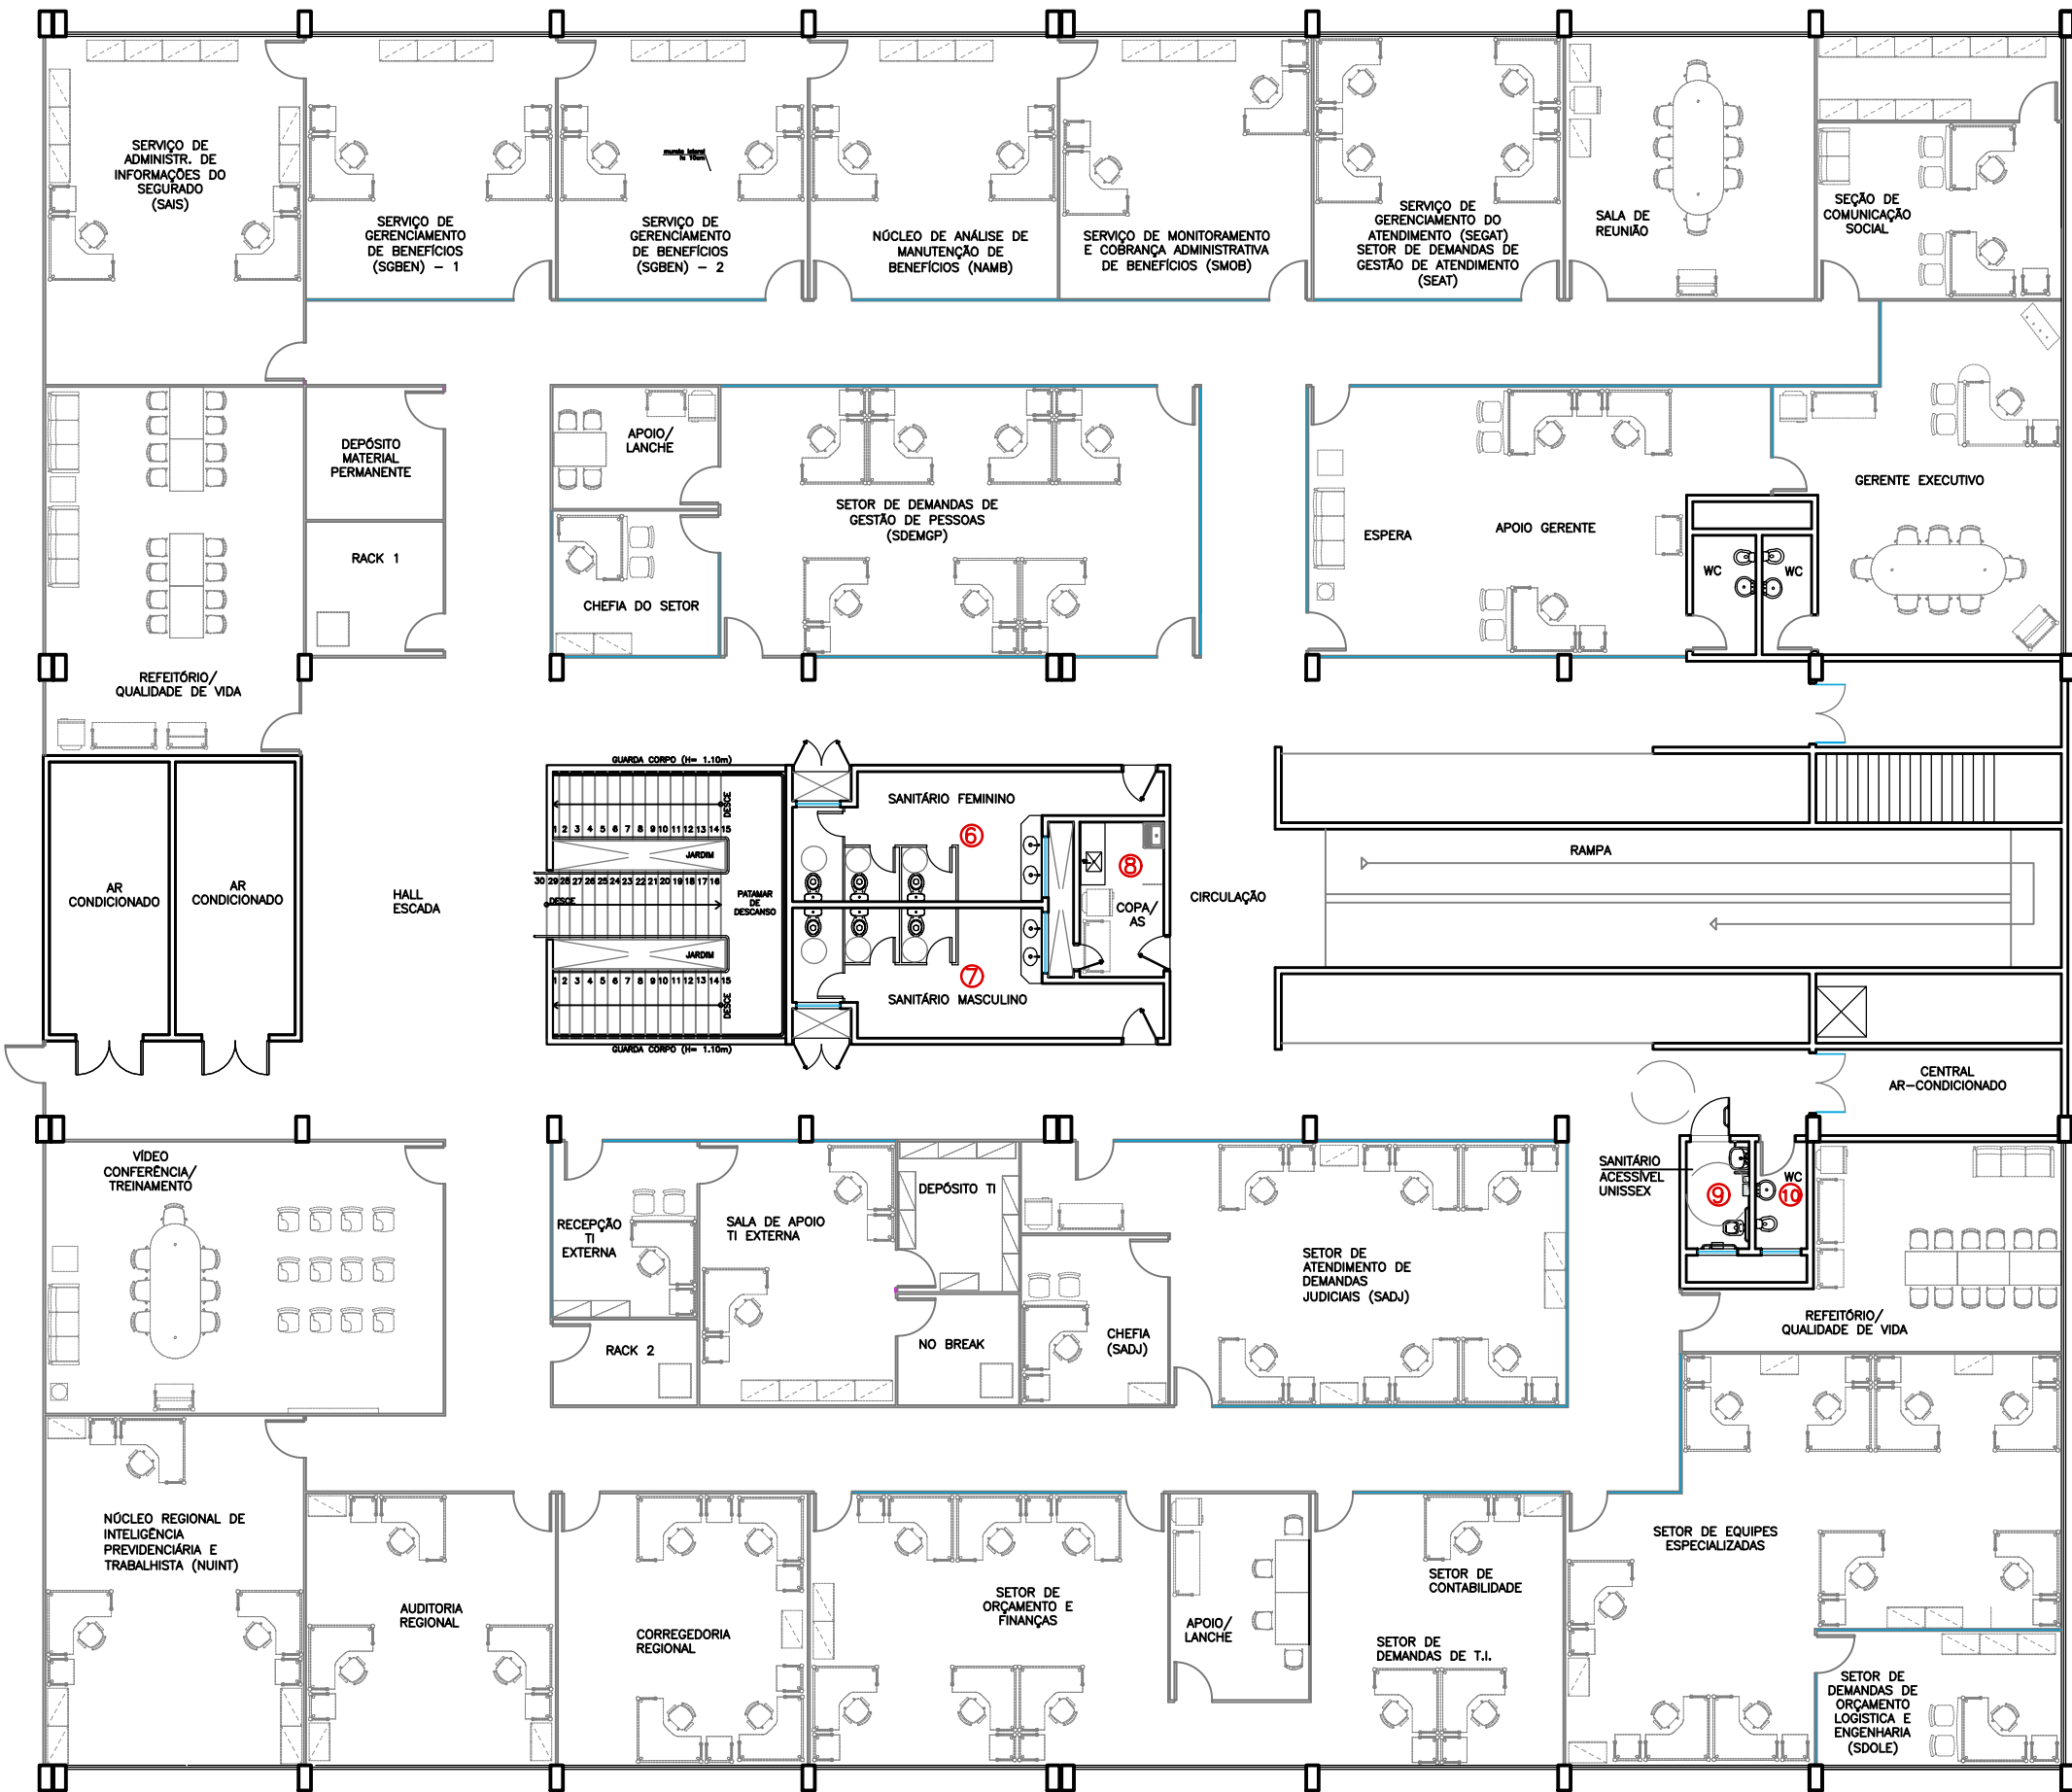


DEMARCAÇÃO ÁREAS MOLHADAS PAV. SUPERIOR
ESC.: 1/175

Título do projeto: DETALHAMENTO DE INTERIORES - REFORMA SEM ACRÉSCIMO DE ÁREA GEX PALMAS/ TO					
Título do desenho: Detalhamento Wc Público Masculino / Pav. superior					
Endereço da obra: Av. NS - 01, quadra 201 Sul, conjunto 02, lote 05, Centro - Palmas/ TO					
Área Terreno: *****	Área Construída: *****	Coef. de Aprov.: *****	Taxa de Ocupação: *****	Escala: Indicada	Prancha: 21/23
Uso da edificação: Repartição Pública - INSS (Instituto Nacional do Seguro Social)			Área Permissível: *****	Data: NOV/ 2022	Revisão nº : R-00
Proprietário: GEX PALMAS		CPF / CNPJ: 29.979.036/0538-56			
Profissional Responsável pelo Projeto:		Nome do Profissional: Larissa Comparin Dalla Nora			
		CAU nº: A 56722-1		Telefone: (61) 3319-2679	
		E-mail: larissa.nora@ins.gov.br			
		Desenho(s) para(s): Terezinha Coelho			
Quadro de Áreas (m²):		Assinaturas: Projeto: LARISSA COMPARIN DALLA NORA Arquiteta e Urbanista - CAU Nº A 56722-1 Responsável Técnico:			
Espaço reservado para aprovação de vistoria:		Declaro que a aprovação do projeto não implica no reconhecimento pela Prefeitura do direito de propriedade do terreno. Espaço reservado para aprovação de projeto:			
Espaço reservado para assinatura digital:					

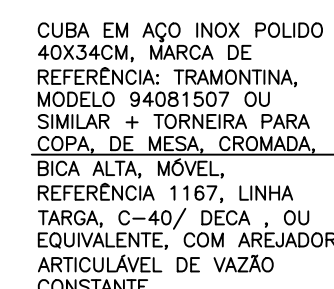

COPA/AS
Layout
ESC.:1/25

COPA		
LEGENDA EQUIPAMENTOS:		QT(un)
LOUÇAS/ METAIS	CUBA EM AÇO INOX POLEDO 40X34CM, MARCA DE REFERÊNCIA: TRAMONTINA, MODELO: 04061507 OU SIMILAR	1
	TORNEIRA PARA COPA DE MADEIRA, CROMADA, BICA ALTA, MÓVEL, REFERÊNCIA: 1167, LINHA TARGA, C-40/1 DECA, OU EQUIVALENTE, COM ARJAZADOR ARTICULÁVEL DE VAZÃO CONSTANTE.	1

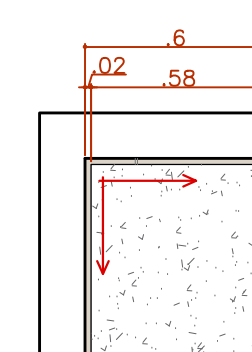

COPA/AS
Paginação de Piso
ESC.:1/25

	SENTIDO DE ASSENTAMENTO DO PISO	REVESTIMENTO PISO: PISO CERÂMICO PIS 40x40cm COR CINZA (Rejunte industrial cor cinza)	ÁREA: 7,40m²
	SENTIDO DE ASSENTAMENTO — CERÂMICA DAS PAREDES	REVESTIMENTO PAREDES: CERÂMICA 20x20cm ESP. 6,5cm, COR BRANCA (Rejunte industrial cor branca)	ÁREA: 27,72m²




VISTA
COPA/A
ESC.:1/25




VISTA B
COPA/AS
ESC.:1/25



VISTA
COPA/AS
ESC.:1/25







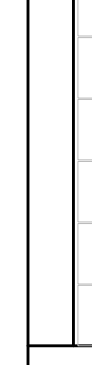


VISTA
COPA/A
ESC.1/25

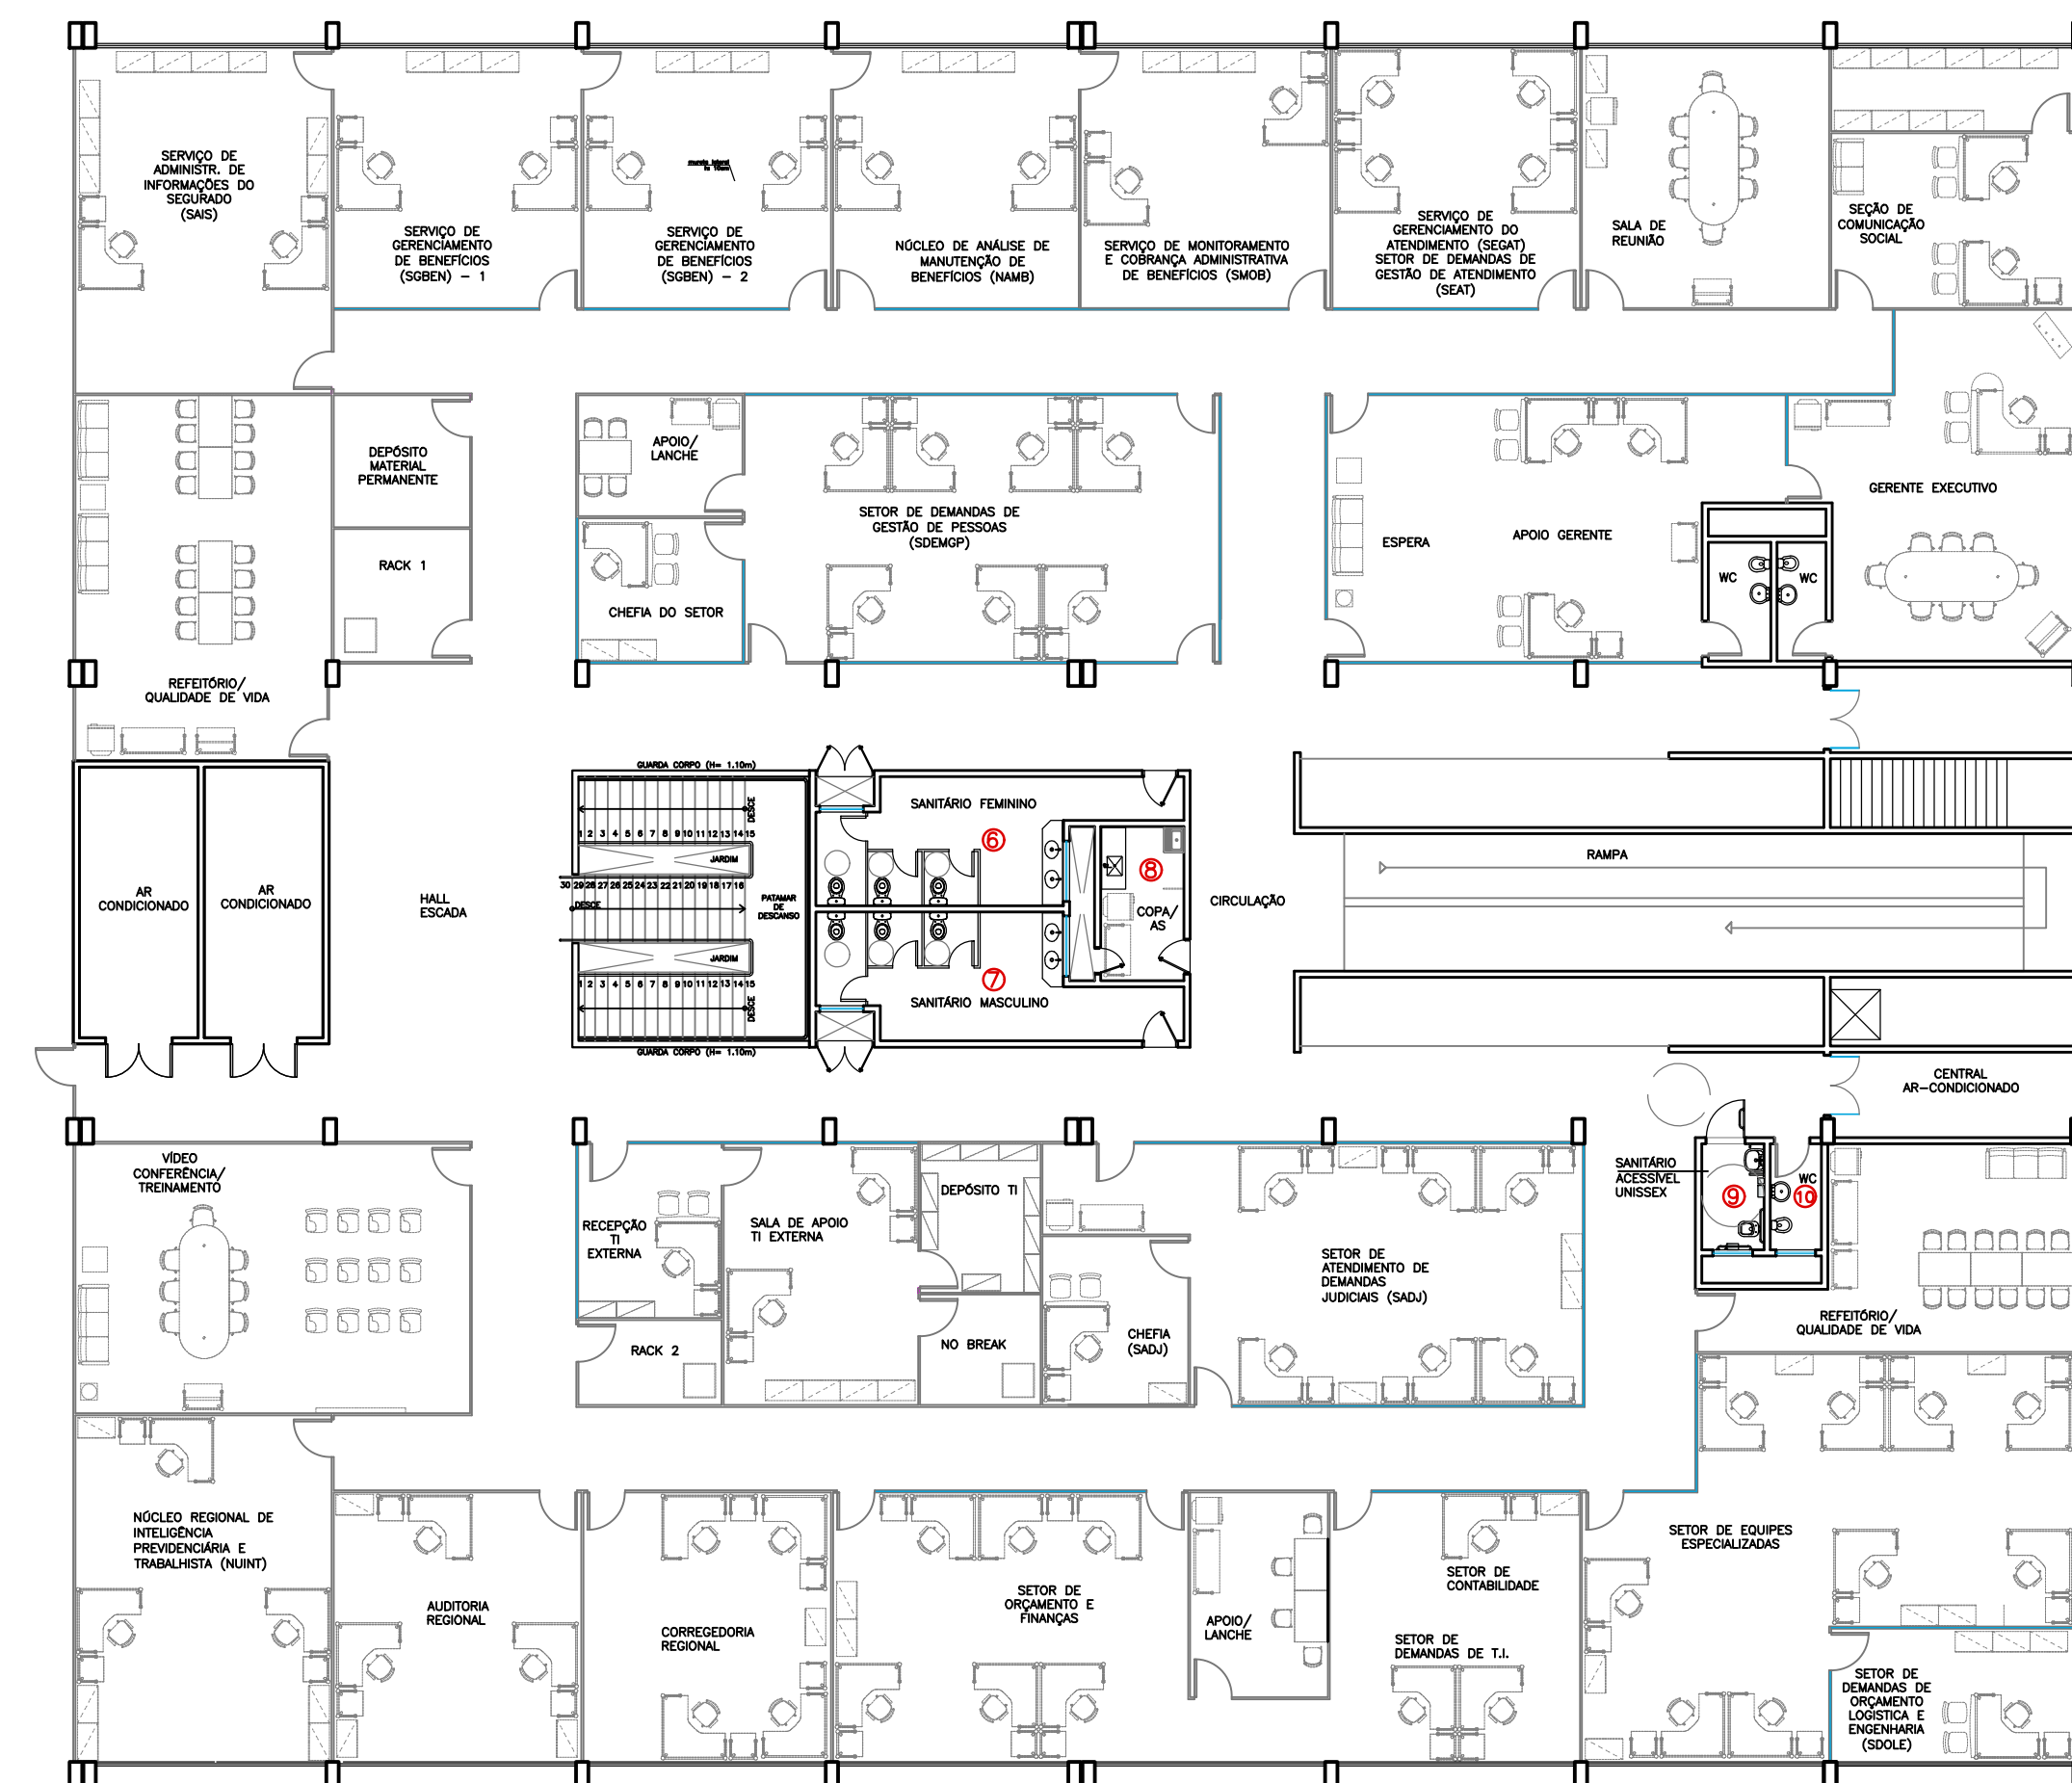

DEMARCAÇÃO ÁREAS MOLHADAS PAV. SUPERIOR
ESC.: 1/175

[illegible]

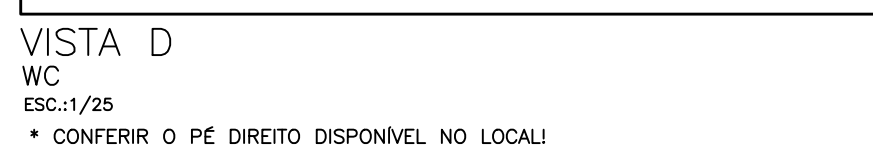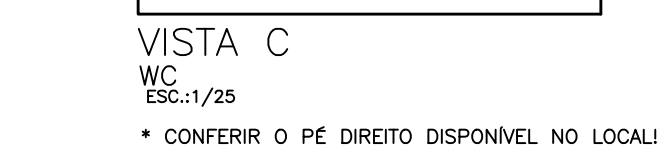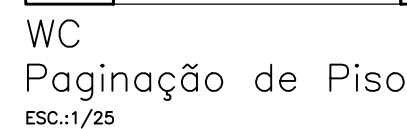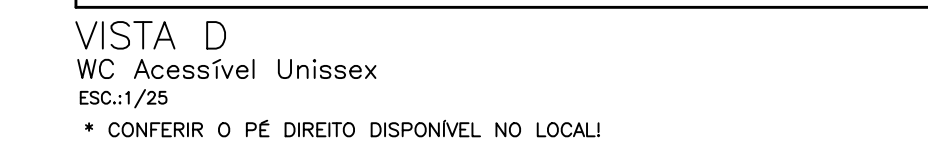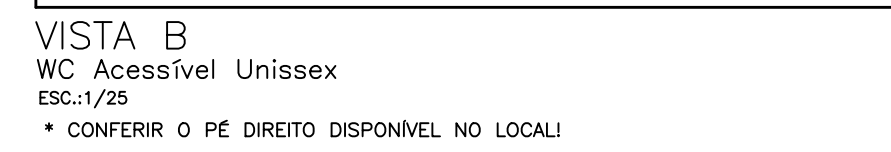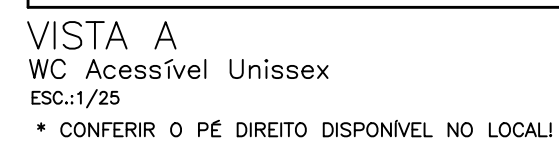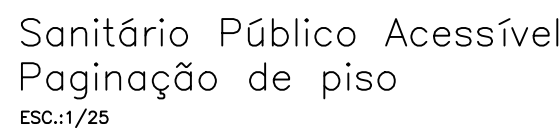[illegible]