


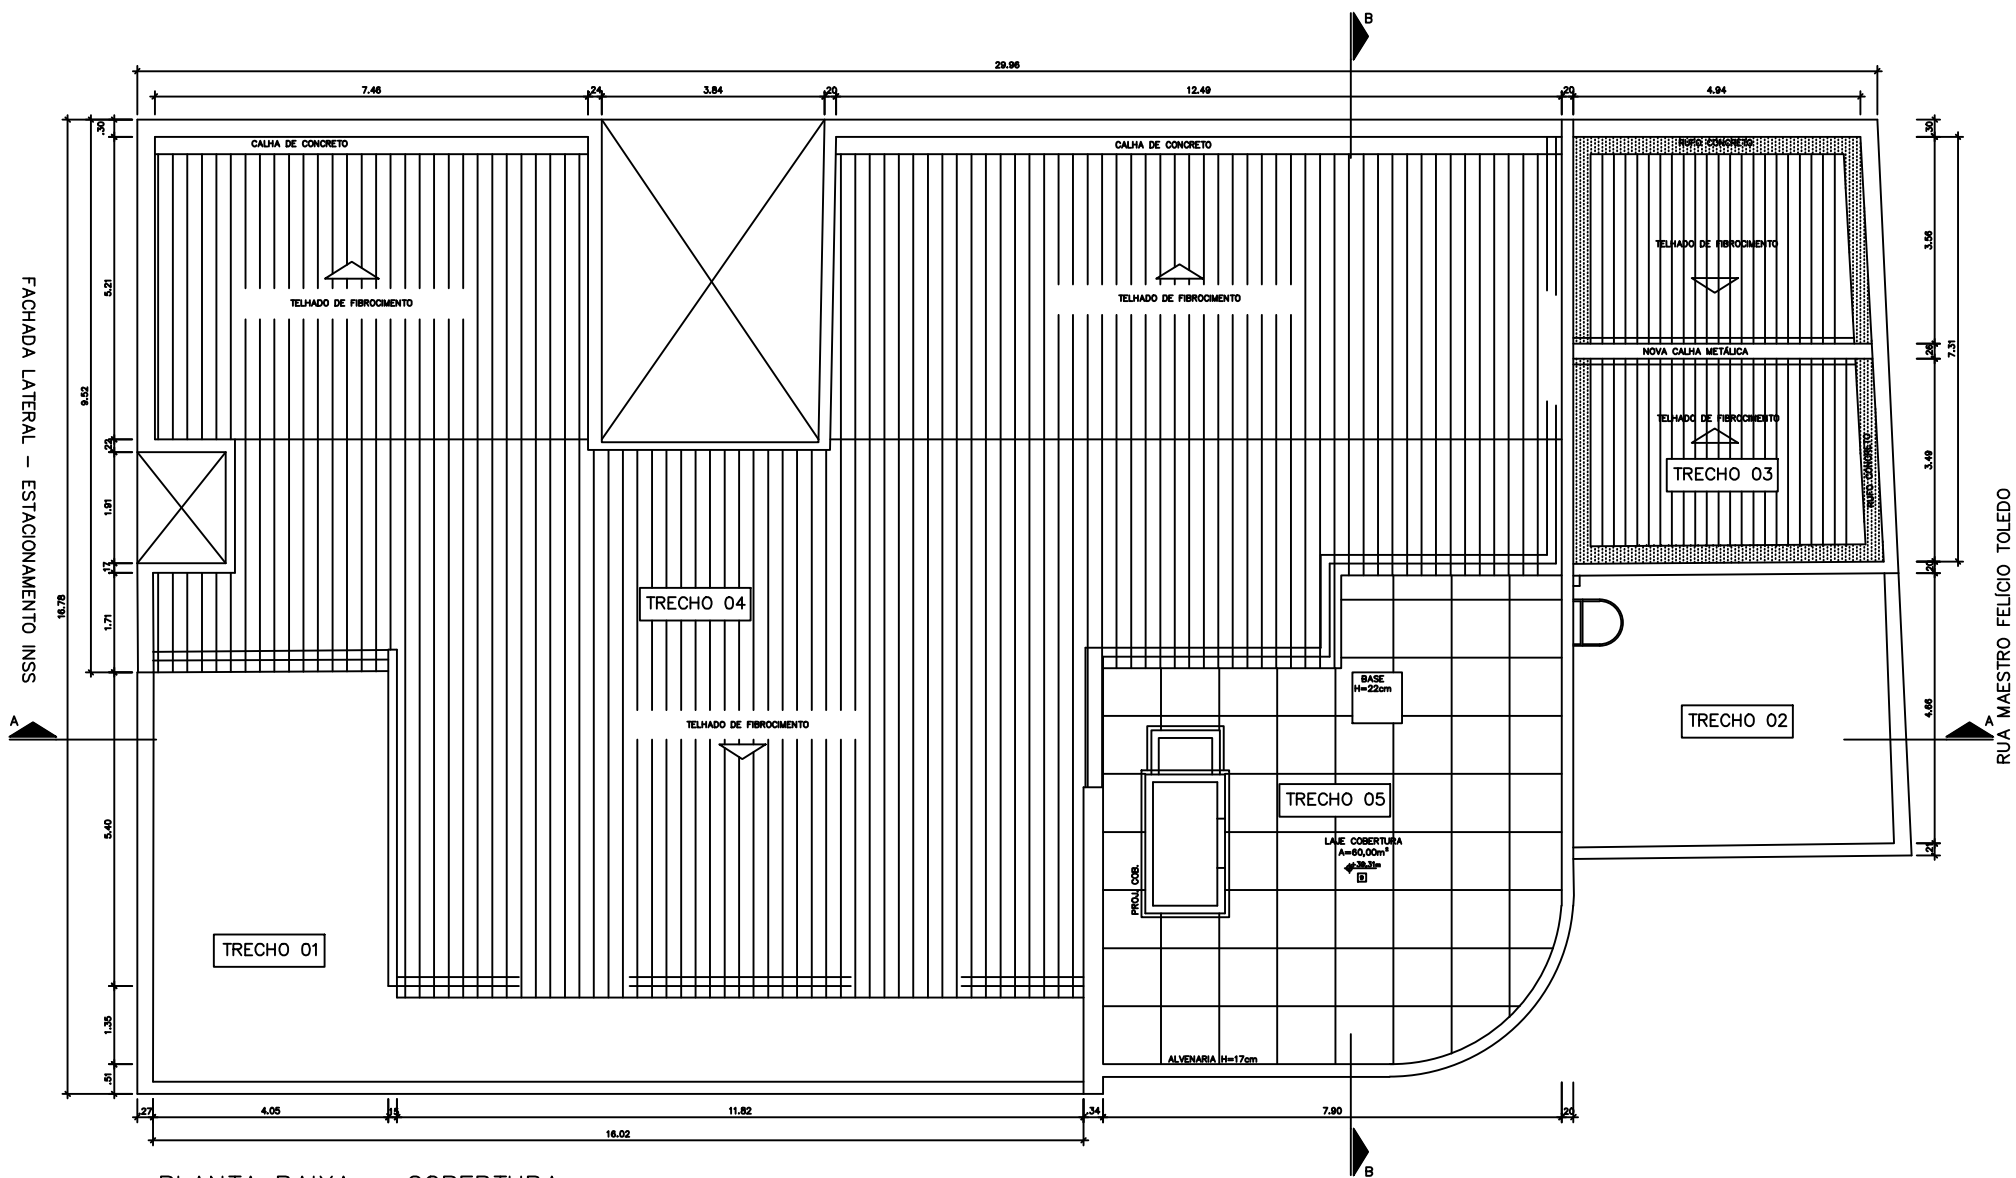

PLANTA BAIXA - COBERTURA
S/ESC.

RUA CEL. GOMES MACHADO