
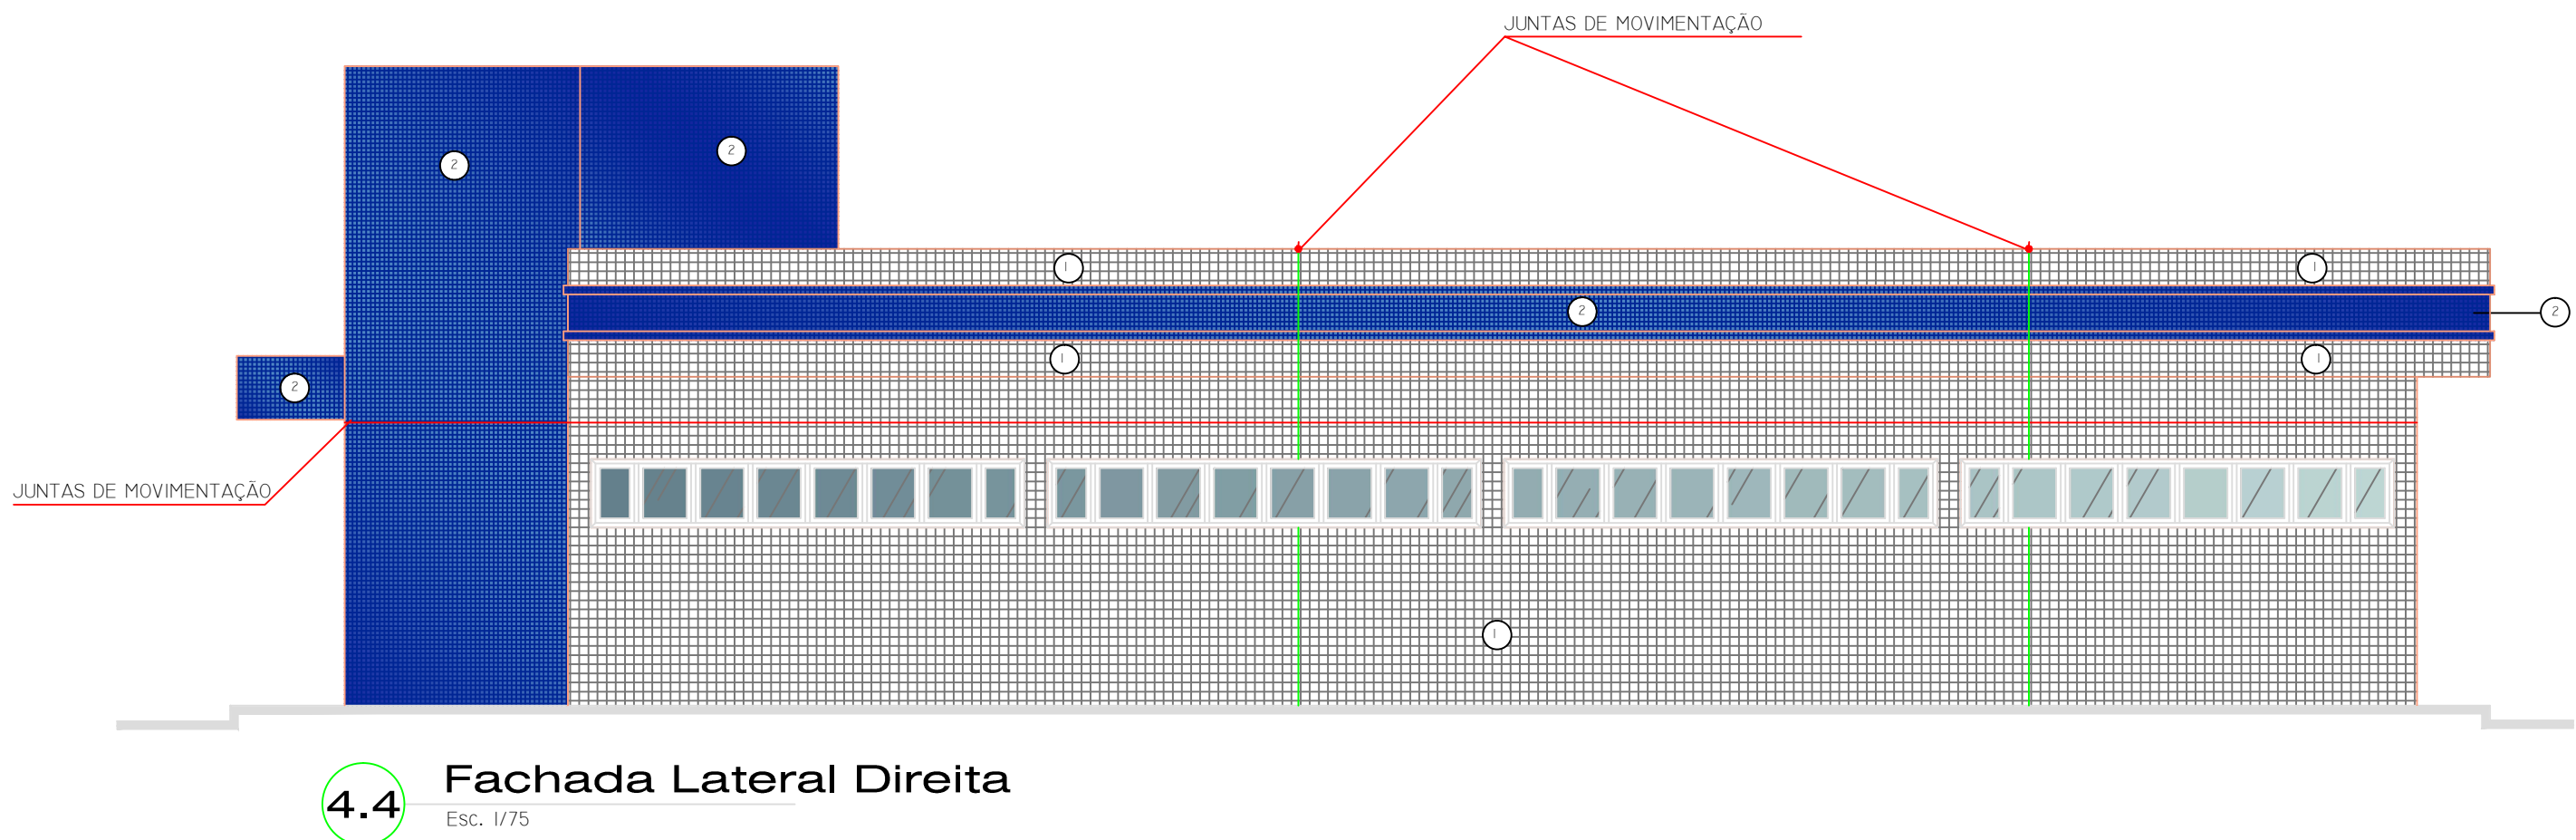
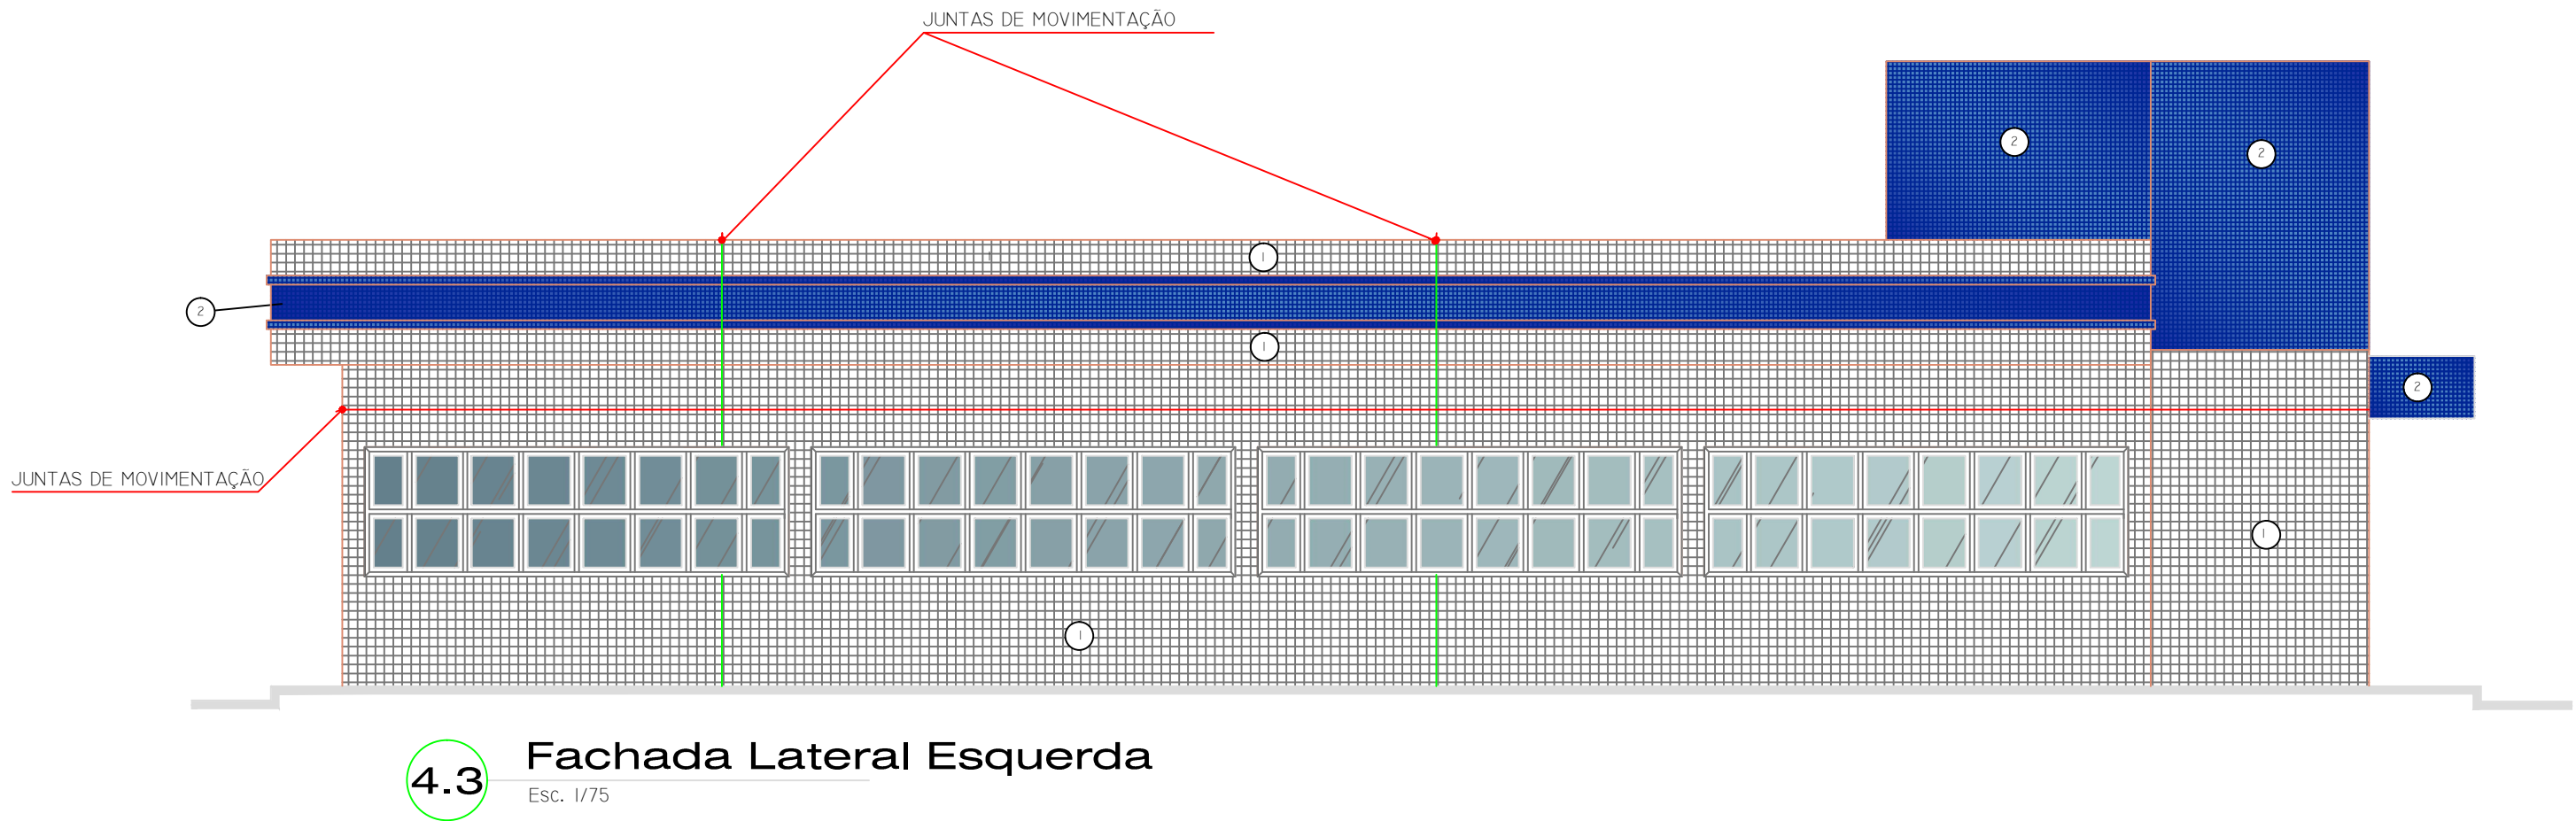
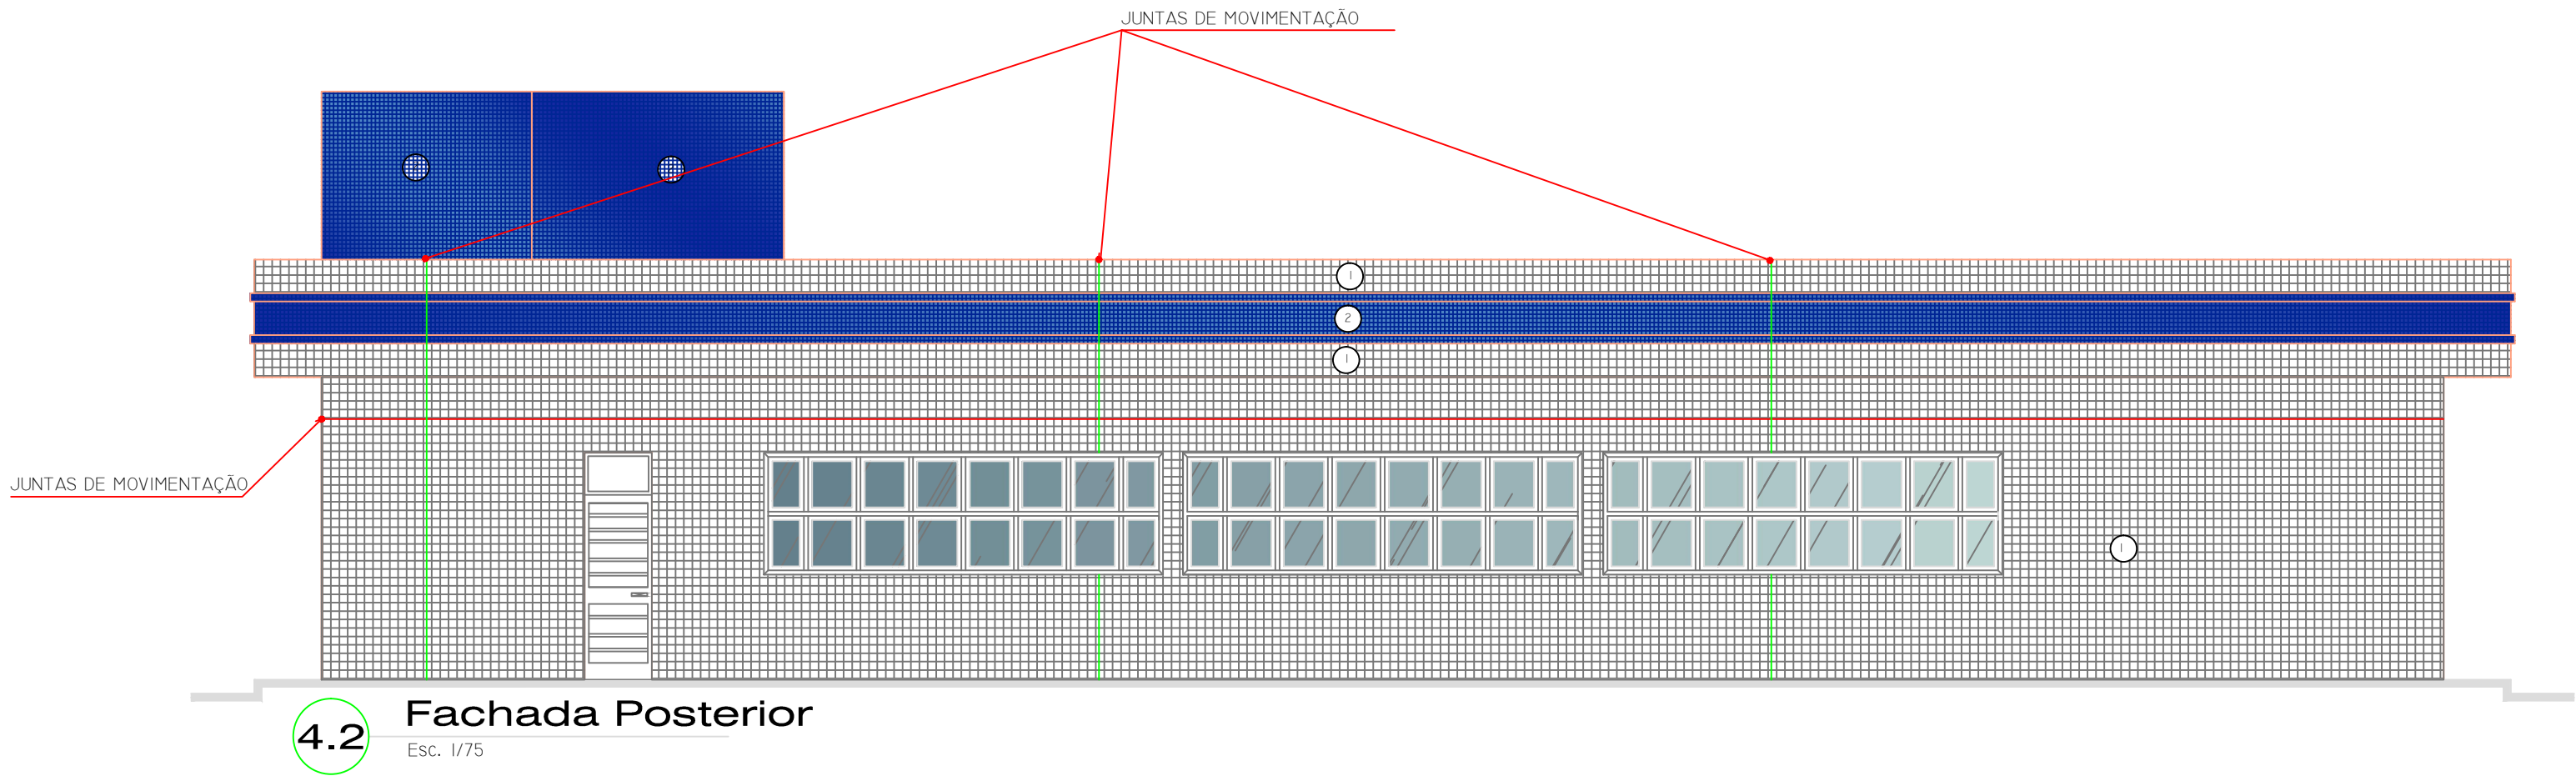


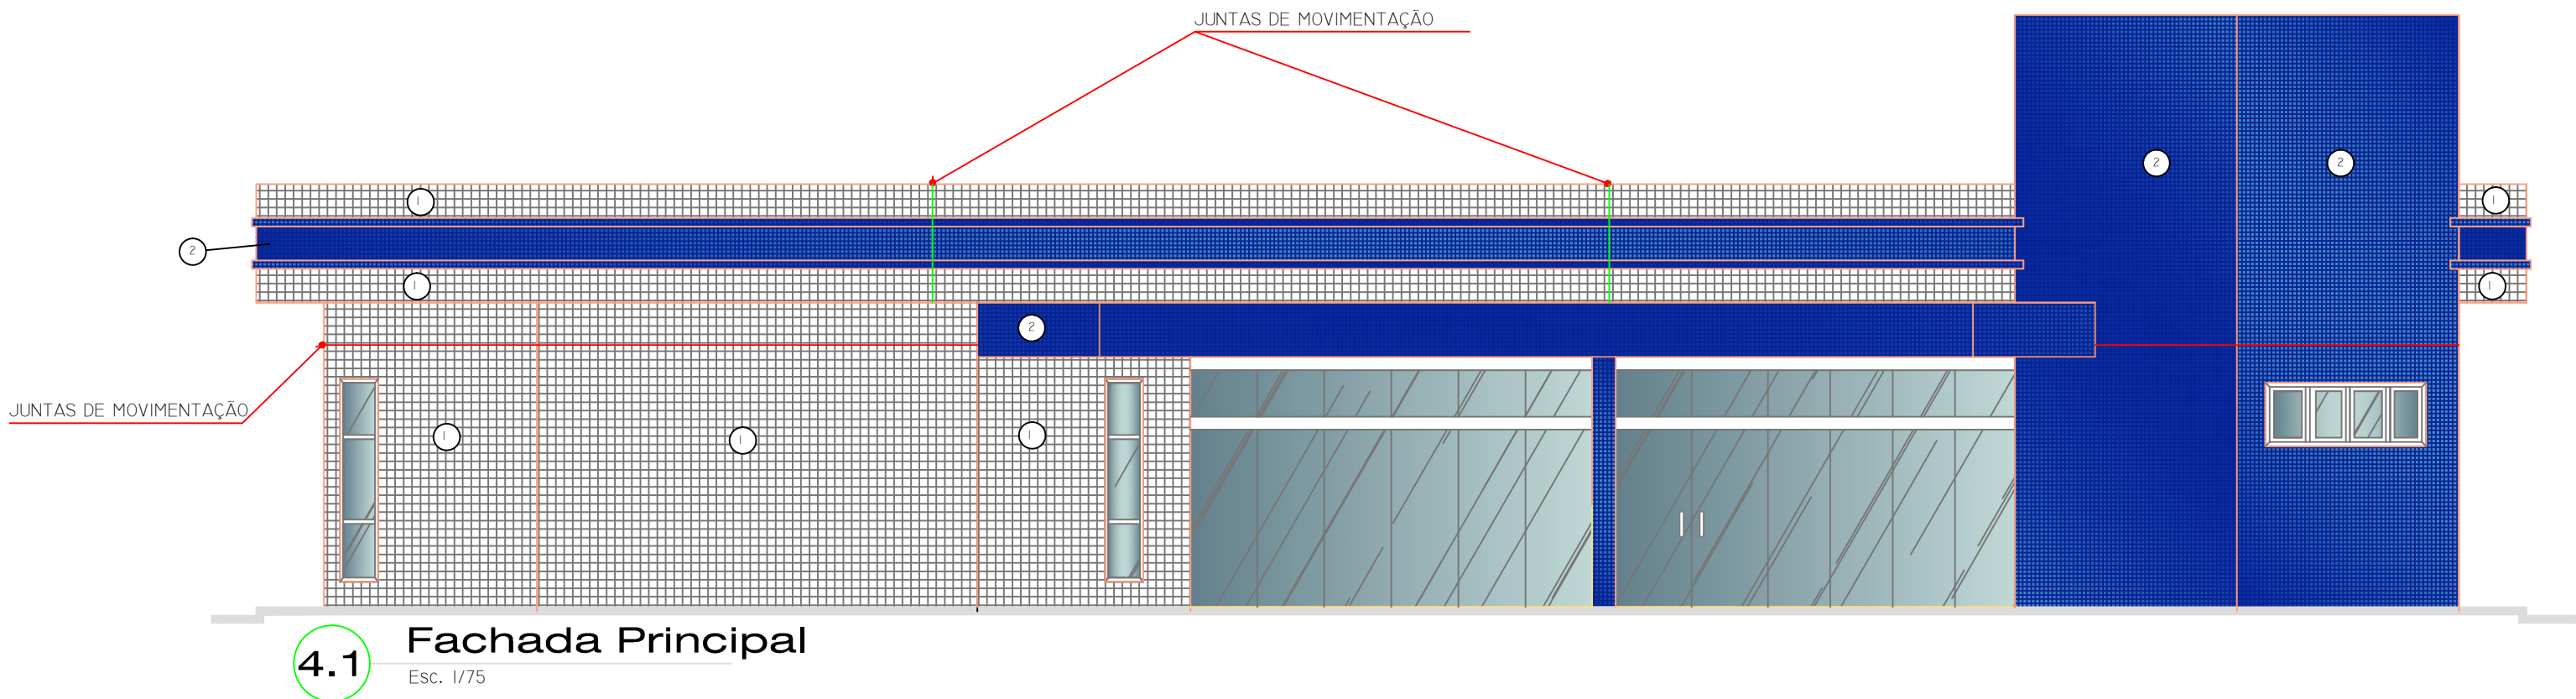


LEGENDA:


REVESTIMENTOS:

PAREDES EXTERNAS:

COD.	DESCRIÇÃO	COD.
①	CERÂMICA 10X10 CM, NA COR GÉLO	295,31 M2
②	PASTILHA 5X5 CM AZUL ESCURO	193,53 M2
	JUNTAS DE MOVIMENTAÇÃO HORIZONTAL OU PISO	197,40 M
	JUNTAS DE MOVIMENTAÇÃO VERTICAL	31,50 M

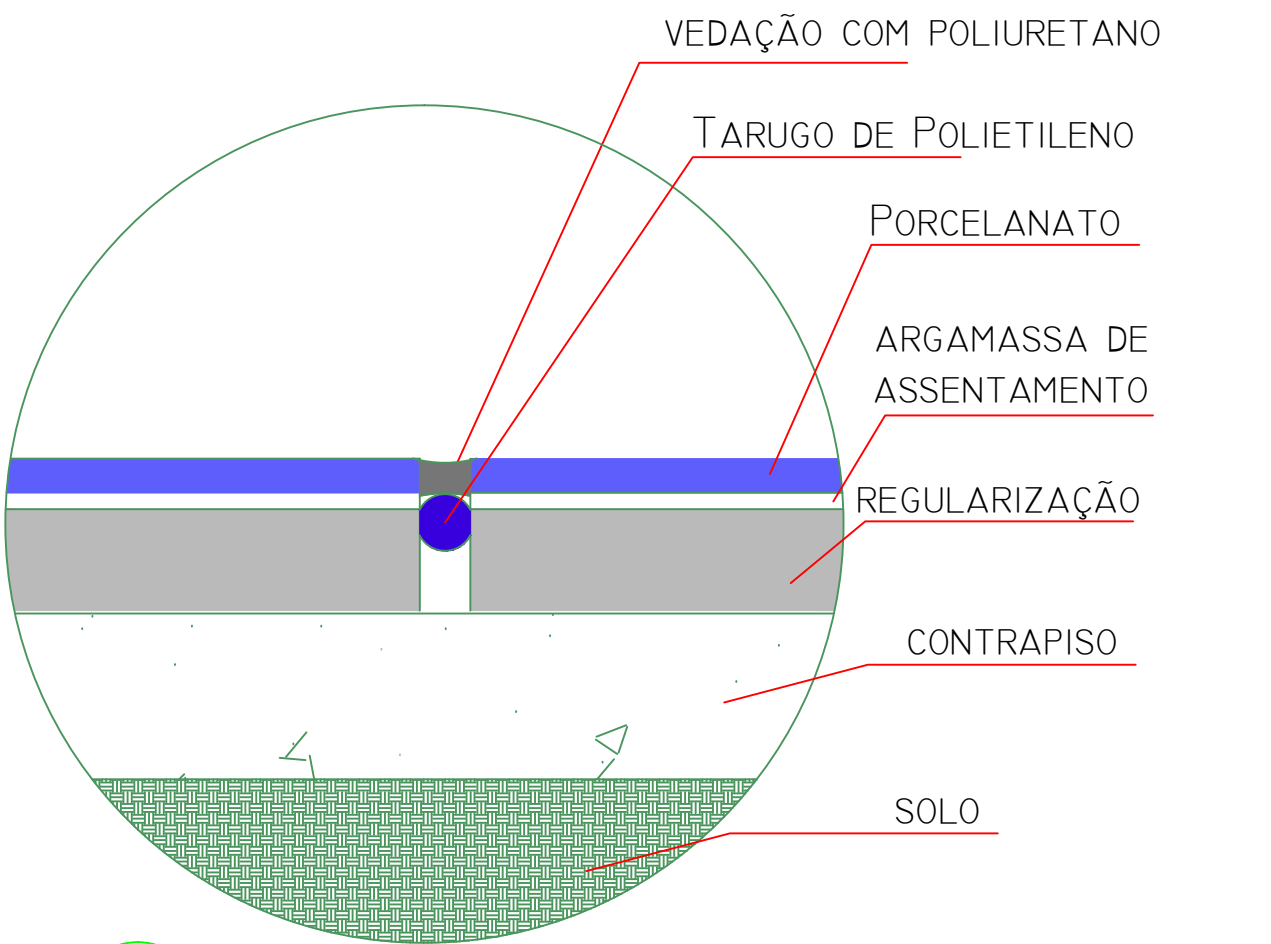

3.1 DET 02-CORTE DE JUNTA DE PISO
S/ESC.

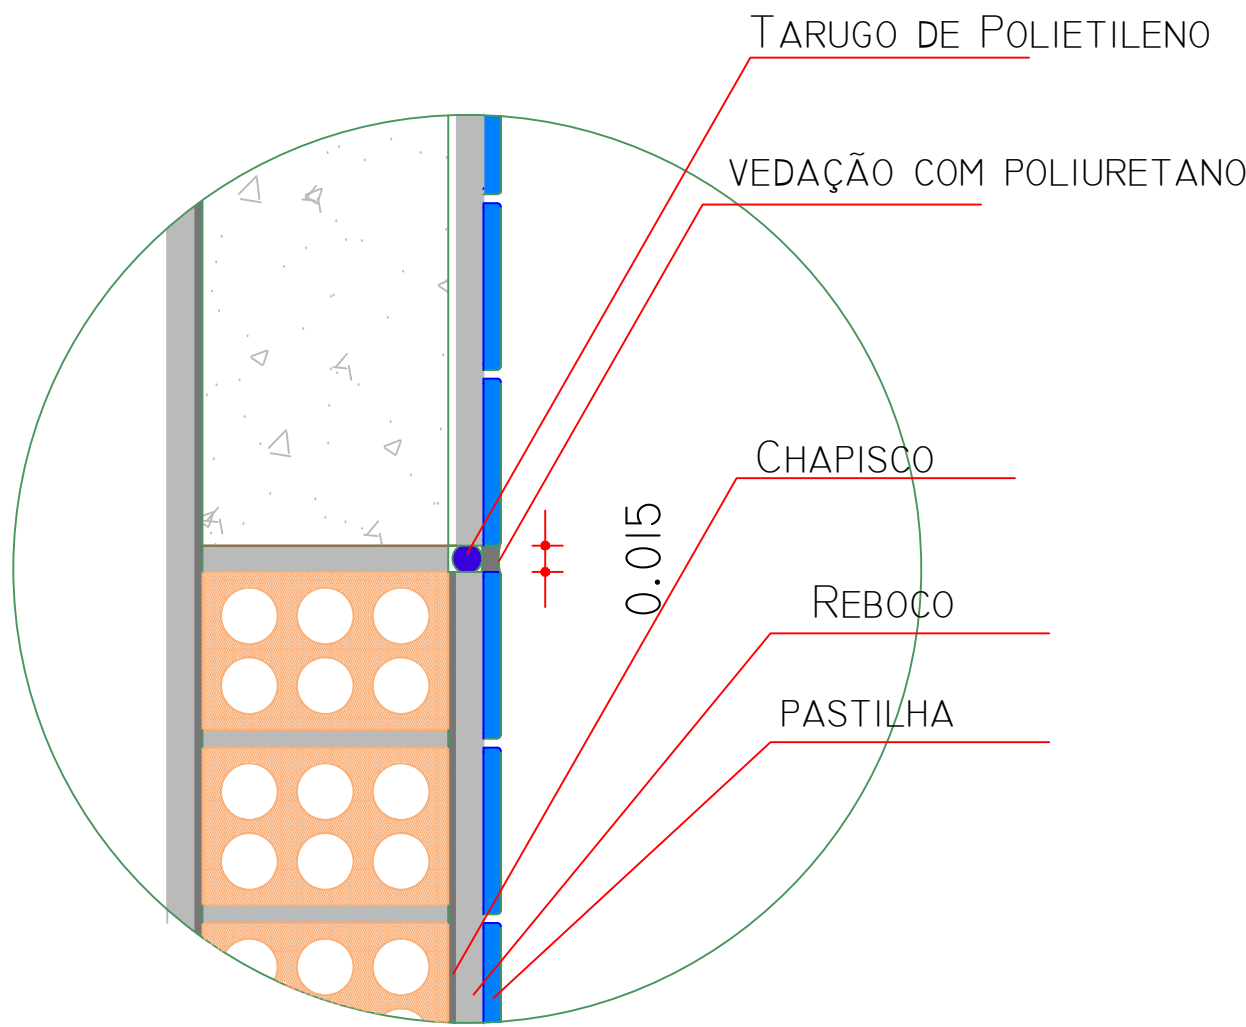

3.2 DET 02-CORTE DE JUNTA HORIZONTAL PAREDE
S/ESC.

OBS:
• TODAS AS MEDIDAS DEVERÃO SER CONFERIDAS NO LOCAL

AGÊNCIA DA PREVIDÊNCIA SOCIAL
APS BANDEIRANTES



PREVIDÊNCIA SOCIAL
INSTITUTO NACIONAL DO SEGURO SOCIAL
GERÊNCIA EXECUTIVA DO INSS EM LONDRINA - PR
SEÇÃO DE LOGÍSTICA/LICITAÇÕES/CONTRATOS/ENGENHARIA

OBRA: RESTAURO DO REVESTIMENTO DAS FACHADAS	
ENDEREÇO: AV. EDELINA MENEGHEL RANDO Nº 351	
PROPRIETÁRIO: INSS - INSTITUTO NACIONAL DO SEGURO SOCIAL CNPJ: 29.937.936 / 06-2-89	PROJETO: ARQ. 03/03
AUTORES DO PROJETO: MARCO AURÉLIO PIRES PROJENHO: 0001 / 0002-PR: 78.909/DV/ MAT:1835986	DESENHO CAD: MARCO AURÉLIO PIRES PROJENHO: 0001 / 0002-PR: 78.909/DV/ MAT:1835986
ESCALA: INDICADA	ASSUNTO: FACHADAS - RECONSTRUÇÃO
DATA: OUTUBRO/2020	