


[illegible]

17	REVESTIMENTO A MEIA ALTURA H+ 2.14M EM QUARTZITO CALCAUITA LUX
18	REVESTIMENTO A MEIA ALTURA EM LAMINADO MELAMINICO 1.25X 3.08M COM ESPESURA DE 13 MM. FORMAL. COC BRANCA L 103. RODAMEN PARA CIMA COM PINTURA ACRILICA FOSCA CORAL. COR PEROLA. PANTONE 824C.
19	CORTINA EM VELUDO LISO 100% ALGODAO COR VERMELHO COM PROPRIEDADES ACUSTICAS E COM PROTECAO ANTICHAMUSC POR SINTETICO
20	CORTINA EM VELUDO LISO 100% ALGODAO COR AZUL MARINHO COM PROPRIEDADES ACUSTICAS E COM PROTECAO ANTICHAMUSC POR SINTETICO
21	PASTILHA CERANCA QUADRADA CERCA A RESTAURAR
22	REVESTIMENTO A MEIA ALTURA 160-165 CM EM PORCELANATO ACABAMENTO WHITE HOWE, COR CEMENTO BRANCO DA PORTOBELLO. REVESTIMENTO MADEIRA BORDA RETIFICADA
23	REVESTIMENTO A MEIA ALTURA EM PORCELANATO 30X40CM 2A LINHA, FORMA E COR CINZA DA ELIANE. ACABAMENTO ACETINADO E BORDA RETIFICADA COM RODAMEN DE MADEIRA
24	DIVISORA EM MARMOZEADO RESTAURADA
25	REVESTIMENTO EM AZULEJO ELIANE BRANCO PISCINA 15,5X15,5CM
26	REVESTIMENTO A MEIA ALTURA EM AZULEJO ELIANE BRANCO PISCINA 15,5 X 15,5CM. RODAMEN PARA CIMA COM PINTURA ACRILICA FOSCA BRANCO NEVO
27	CARPETE AVANTI MODULO VICENZA COM ESPESURA DE 9MM NA COR MAGNESIO (3405MM)
A	ARMARIOS DIVISORIO EM MADEIRA
	TETO
01	PINTURA LATEX ACRILICA FOSCA BRANCO NEVO
02	PINTURA LATEX ACRILICA PRETA
03	FORRO EM GESSO COM PINTURA LATEX ACRILICA FOSCA BRANCO NEVO

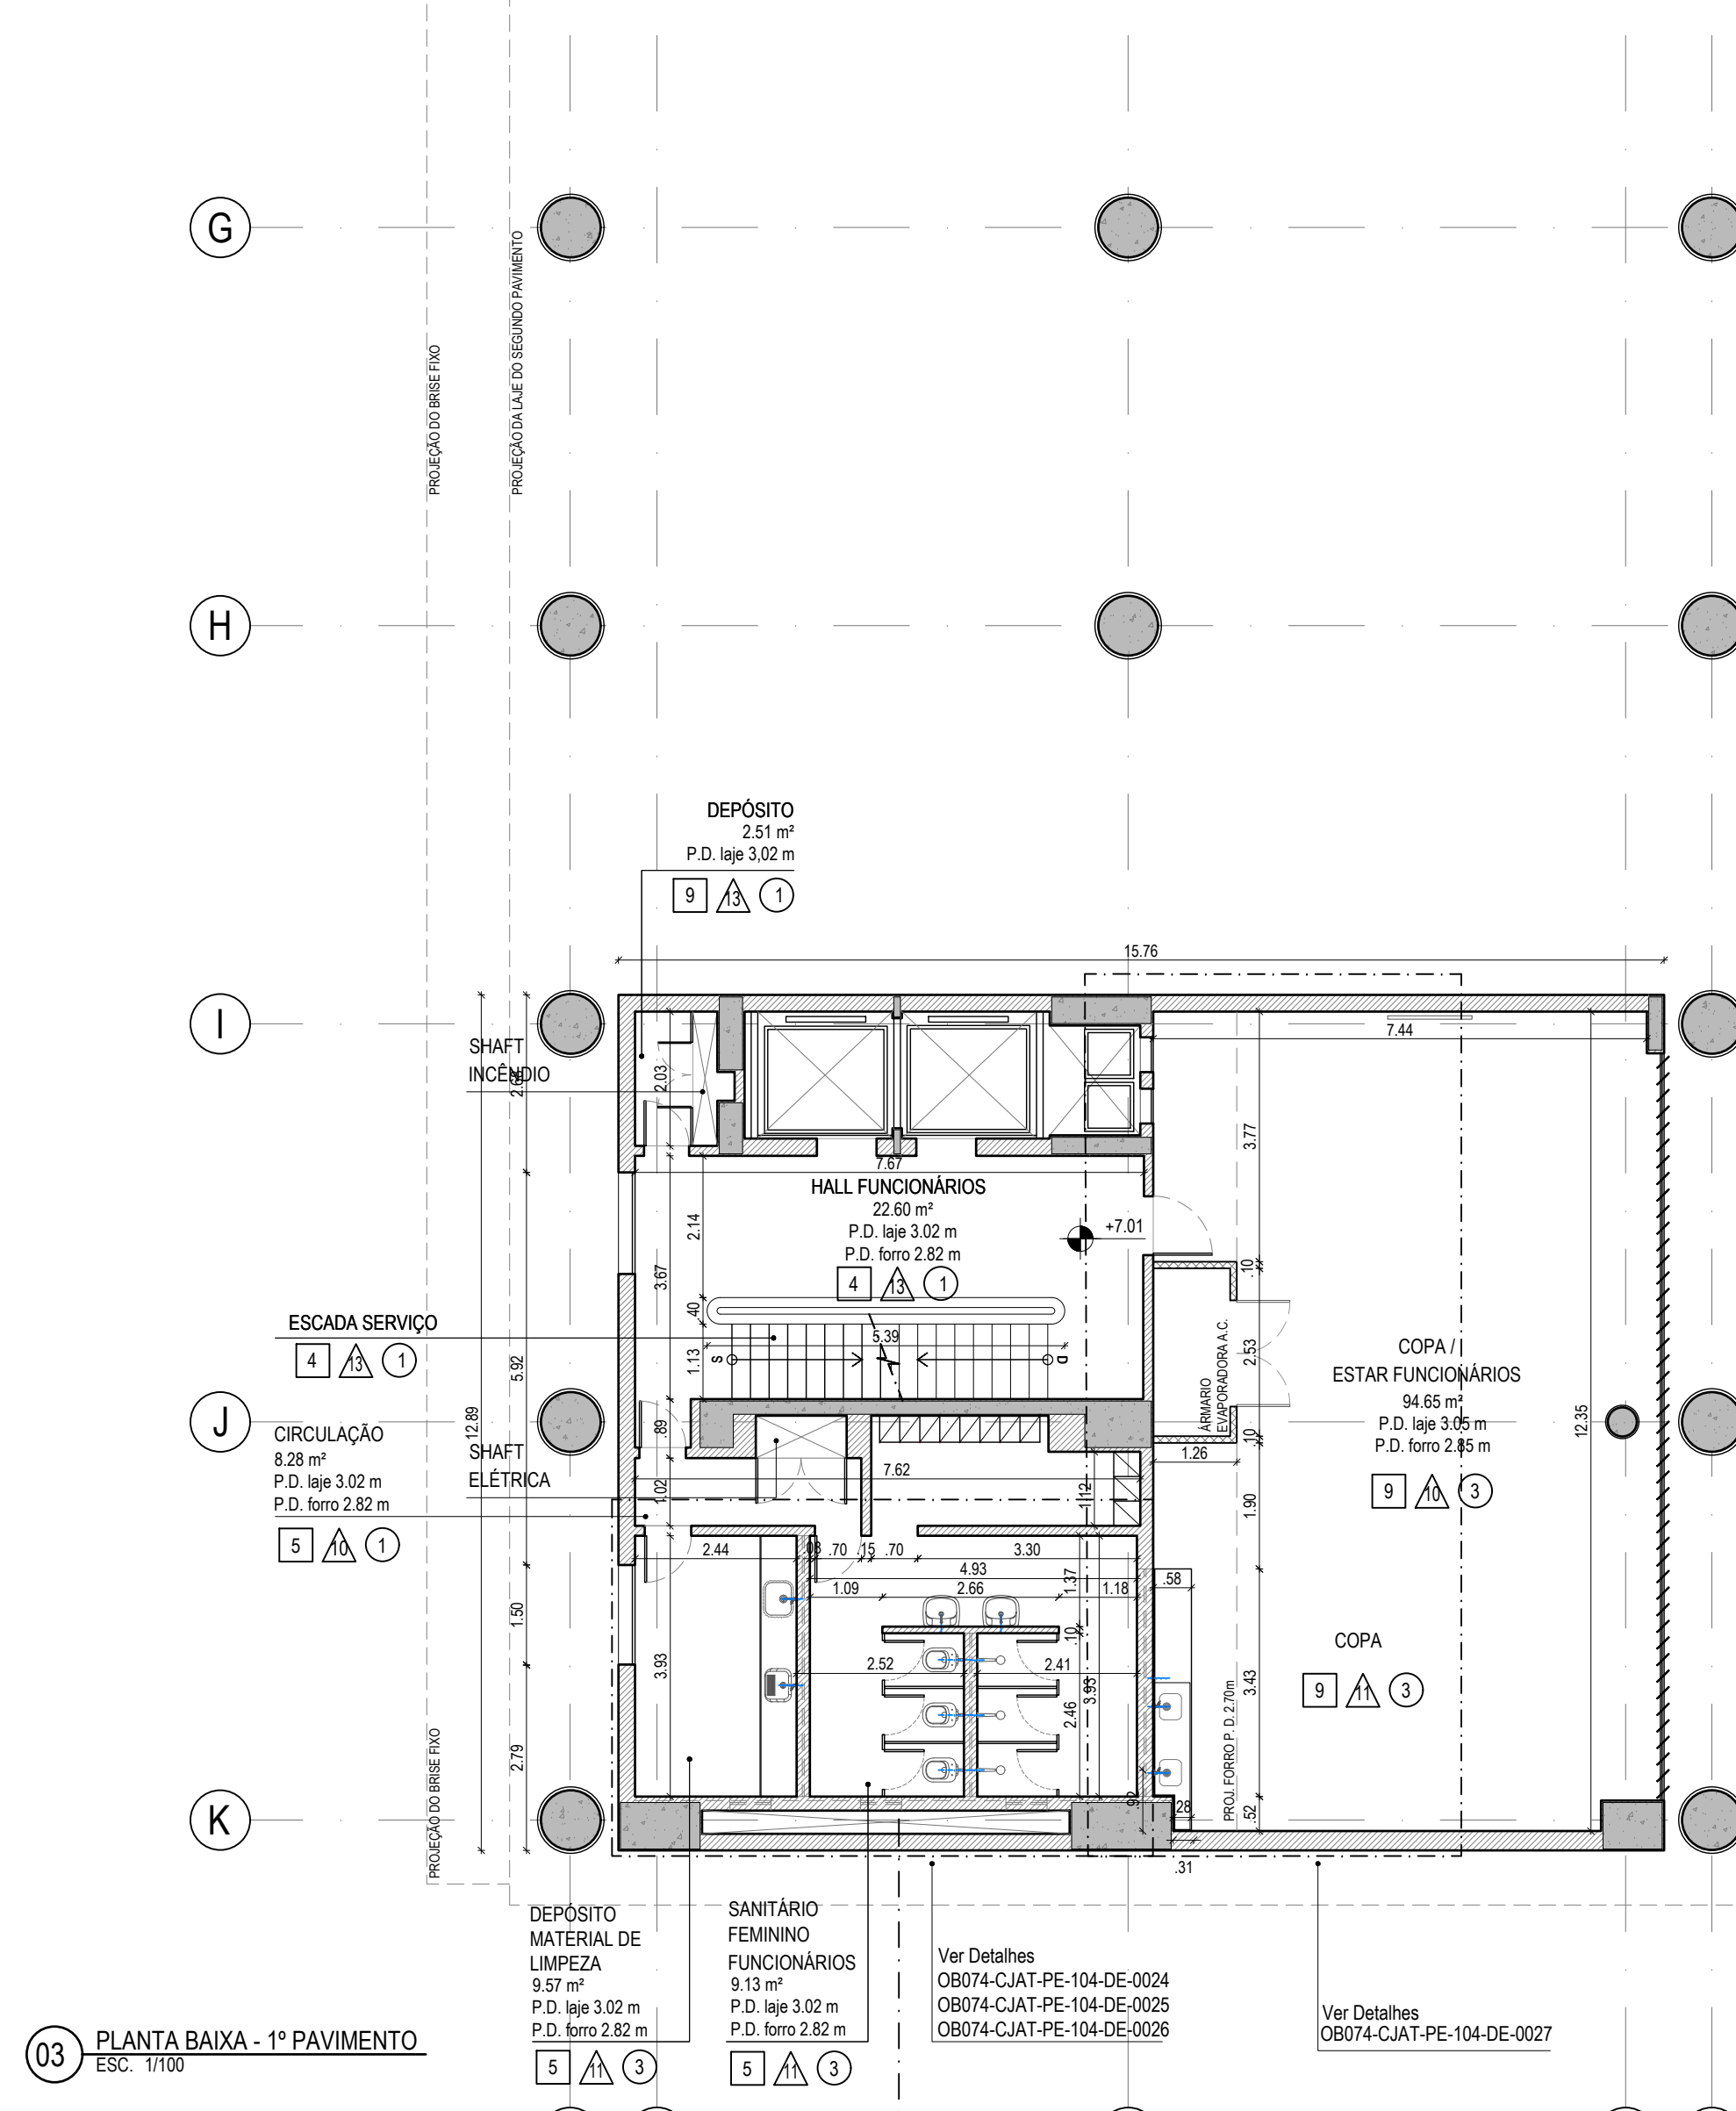