



Planta Baixa - Central de Água Gelada Final

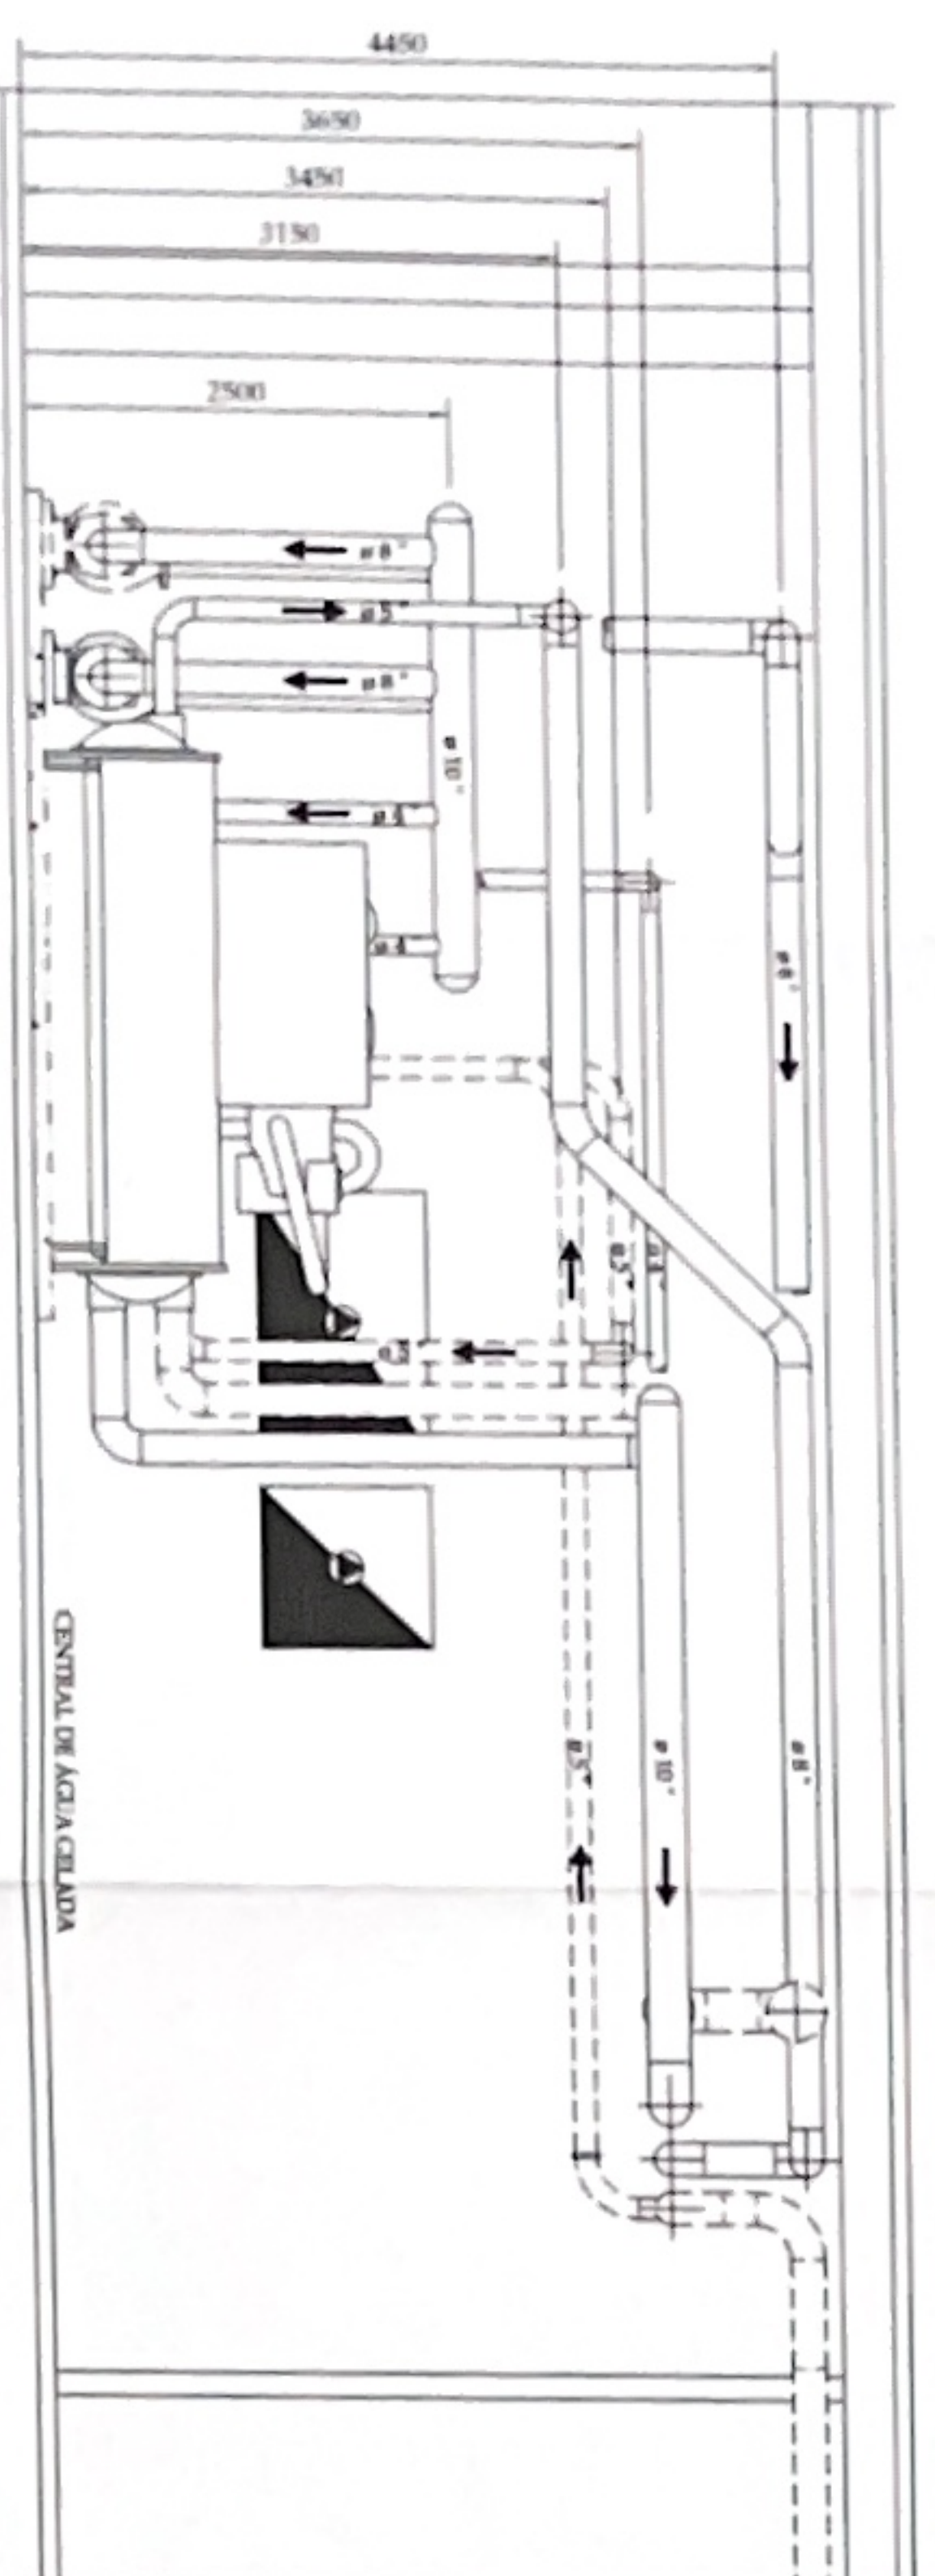

Corte AA'

SEM ESCALADA

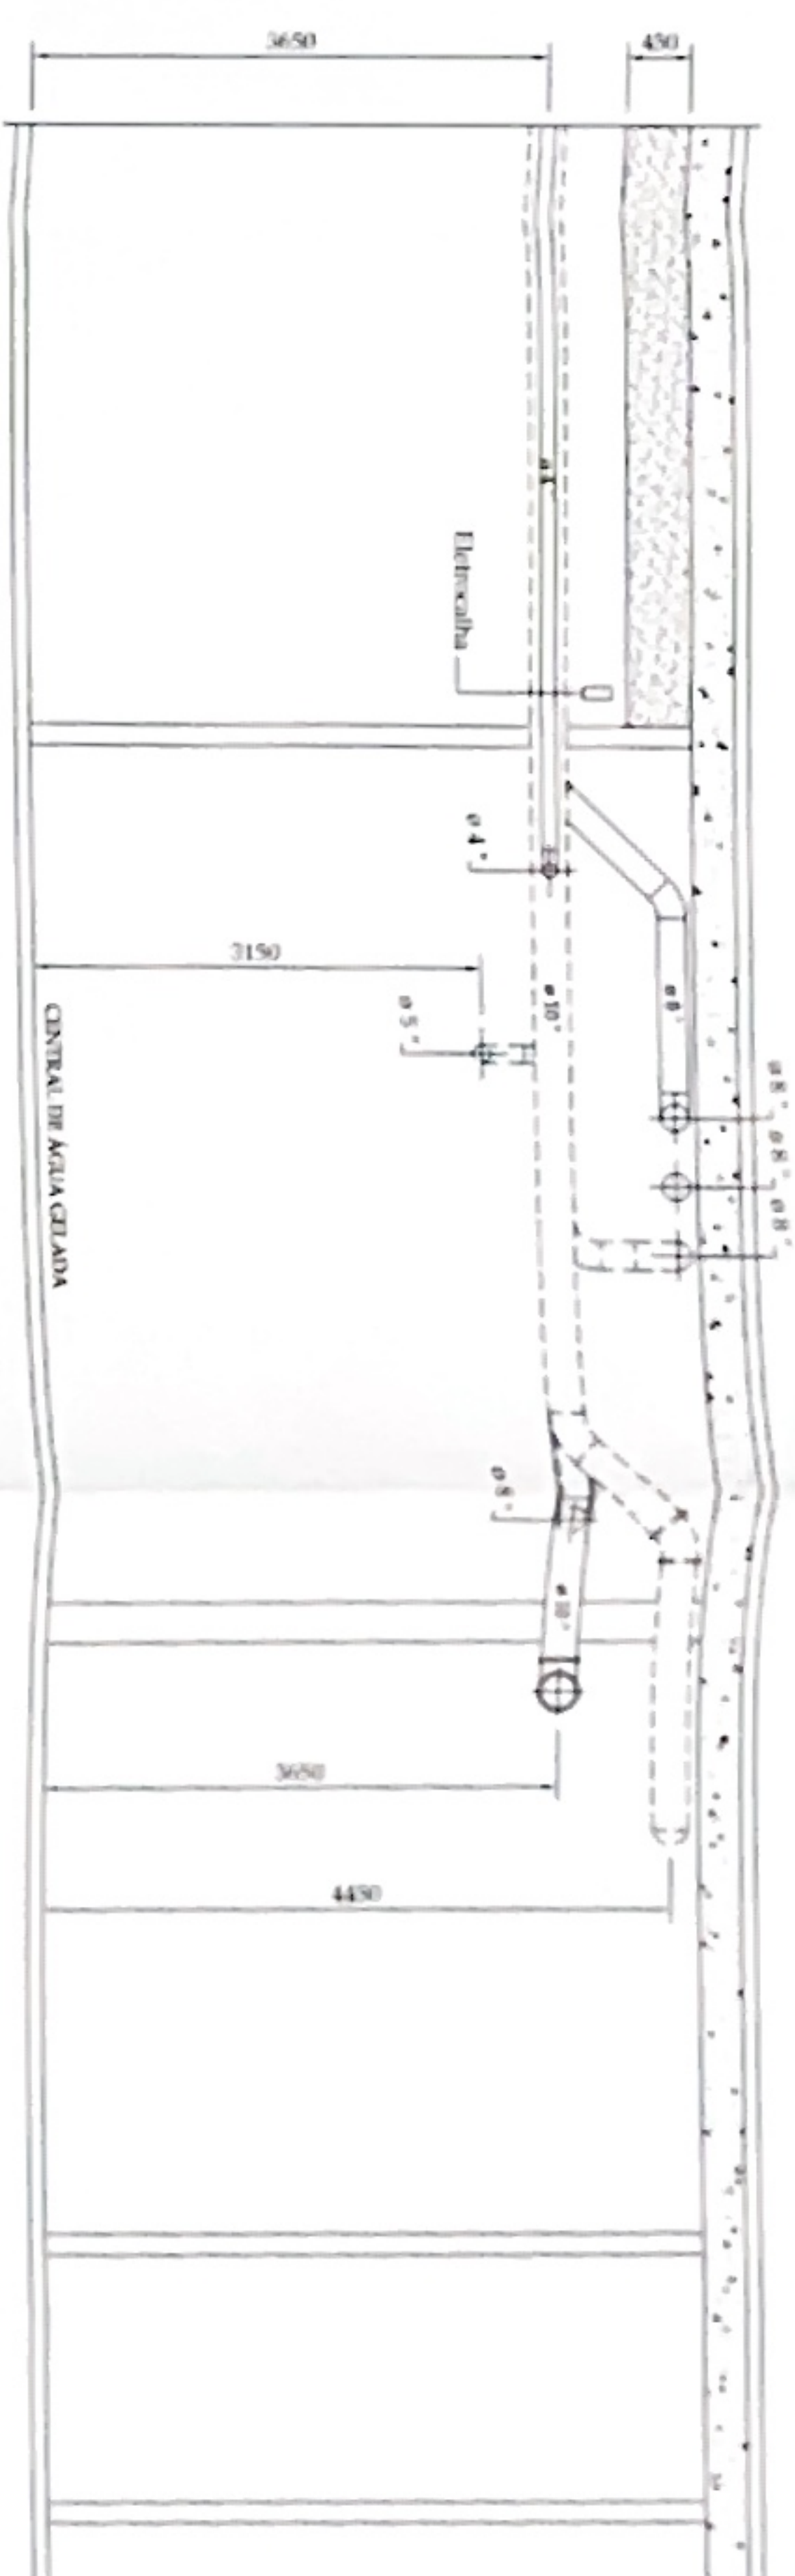

Corte BB'

EBCNA _____ 1000


APROVAÇÃO:

DIRETOS AUTORAIS RESERVADOS
A TERNISSE

☐ Apreciado para Execução

☐ Apreciado com Restrições

Data: / / Responsável: _____

05	Unidade: Condensador de fugente tipo contratiga				01
04	Chiller tipo Parafusos com condensação a água				01
	Capacidade Elevada 266 TR - (1 turno)				
03	Capacidade Elevada 266 TR - Rating: 131 A - Modelo: RT10DCH111 - Marca Trane				01
	Bomba de água gelada (Secundária 1Ed Sock)				01
	Vazão: 240 m³/h - Pressão: 20mca - Modelo: Magnum 125-311 - Marca KSB				
02	Bomba de água gelada (Secundária Arcoo II)				01
	Vazão: 54 m³/h - Pressão: 20mca - Modelo: Magnum 65-200 - Marca KSB				
01	Bomba de água gelada (Primária)				01
	Vazão: 110 m³/h - Pressão: 20mca - Modelo: Magnum 80-200 - Marca KSB				
Desmembragem					Quant
1	26/10/2007	Daniel	Carlos	Reserva Geral	
0	14/06/2007	Paulo	Carlos	Estudo Preliminar	
Rece	Data	Desenho	Aprovação	Descrição:	
					
ENGENHARIA E SERVIÇOS LTDA.					
Cliente	MINISTÉRIO DA HISTÓRIA - DF				
Outro	MINISTÉRIO DA HISTÓRIA - DF				
SISTEMA DE CLIMATIZAÇÃO					
Título					
PLANTA BAIXA - CENTRAL DE ÁGUA					
GELADA FINAL					
CORTES A/V / BB / DETALHES					
		Projeto	Desenho	Daniel	
		Aprovação			
		Localidade			
		Unidade			
		Data			
		Assinatura			
		Revisão			
		Página			
02/02					

Rua Barão de Lavradio, nº 42, Casa 1 - 100 - Fátima - CEP: 81.610-000 - Curitiba - Paraná

Fone: (41) 3275-6464 - Fax: (41) 3284-4167 - Site: www.tetraul.com.br

05	Unidade resfriadora de liquido tipo centrífuga	01
	Capacidade Eferiva: 500 TR - (Futuro)	
04	Chiller tipo Parafuso com condensação à água	01
	Capacidade Eferiva: 260 TR - Refrig.: 134 A - Modelo: RTHD C1E1F1 - Marca: Trane	
03	Bomba de água gelada - (Secundaria Ed. Sede)	01
	Vazão: 240 m³/h - Pressão: 35mca - Modelo: Meganorm 125-315 - Marca: KSB	
02	Bomba de água gelada - (Secundaria Anexo II)	01
	Vazão: 54 m³/h - Pressão: 20mca - Modelo: Meganorm 65-200 - Marca: KSB	
01	Bomba de água gelada - (Primaria)	01
	Vazão: 110 m³/h - Pressão: 35mca - Modelo: Meganorm 80-200 - Marca: KSB	
Item	Discriminação	Quant.

1	26/10/2007	Daniel	Carlos	Revisão Geral.
0	14/06/2.007	Paula	Carlos	Estudo Preliminar.
Rev.	Data	Desenho	Aprovado	Discriminação

TERMSUL
ENGENHARIA E SERVIÇOS LTDA.

Cliente	MINISTÉRIO DA JUSTÇA - DF	Projeto	
Obra	MINISTÉRIO DA JUSTÇA - DF	Desenho	Daniel
		Aprovado	-----
		Escala	Indicada
		Unidade	mm
		Data	26/10/2007
		Arquivo	-----
		Revisão	01
		Prancha	02/02

Rua Bartolomeu Lourenço de Gusmão, 1.107 - Hauer - C.E.P.: 81.610-060 - Curitiba - Paraná
Fone: (41) 3278-8484 - Fax: (41) 3284-6012 - Site: www.termsul.com.br

AO:

RESERVADOS

ecução.

estrições.

Responsável: