



07 - DETALHE
DETALHE GÊNICO DO ATERRAMENTO NOS TUBULÕES OU ESTACA FRANKI
SEM ESCALA

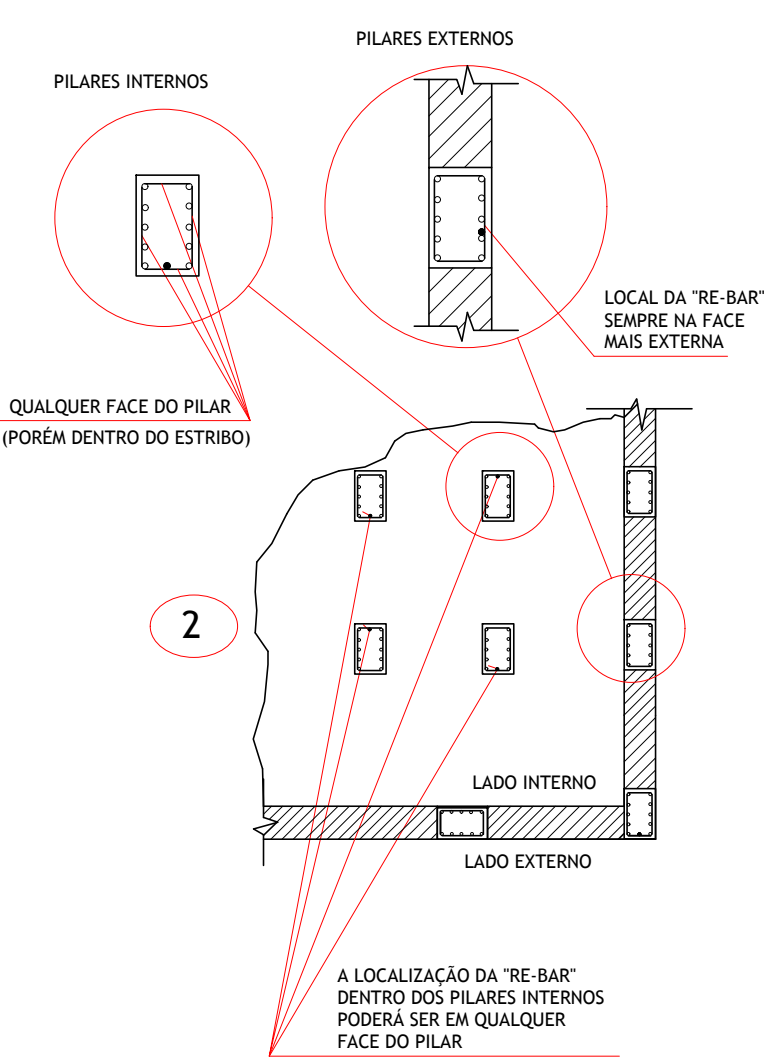


08 - DETALHE
LOCALIZAÇÃO DAS RE-BARs NOS PILARES INTERNOS E EXTERNOS
SEM ESCALA

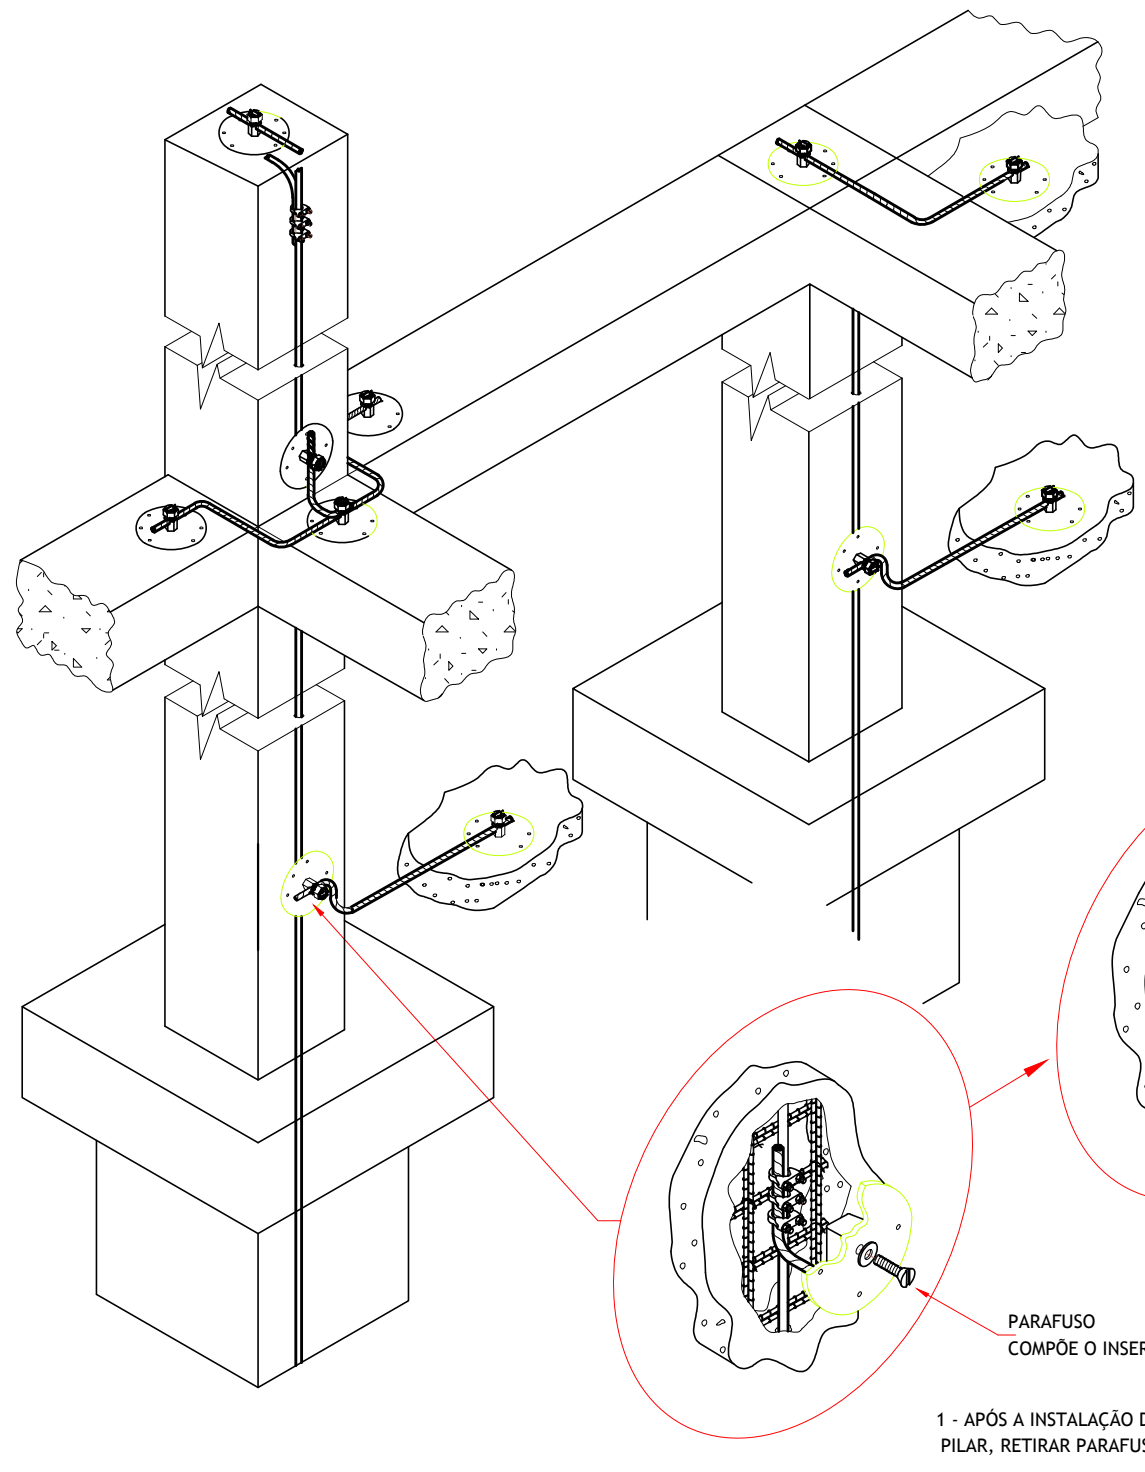


09 - DETALHE
APLICAÇÃO DO INSERT
SEM ESCALA


SIMBOLOGIA	
	CAIXA DE EQUALIZAÇÃO.
	QDC - QUADRO DE DISTRIBUIÇÃO DE CIRCUITOS.
	ATERINSERT - TOMADA DE TERRA.
	MUDANÇA DE NÍVEL DO CABO, NA CAPTAÇÃO.
	RE-BAR, INSTALADA NA LAJE, OU VIGA (PISO).
	CABO DE COBRE NU, APARENTE, NA COBERTURA
	CABO DE COBRE NU, ENTERRADO NO PISO.
	SUBIDA DE SPDA.

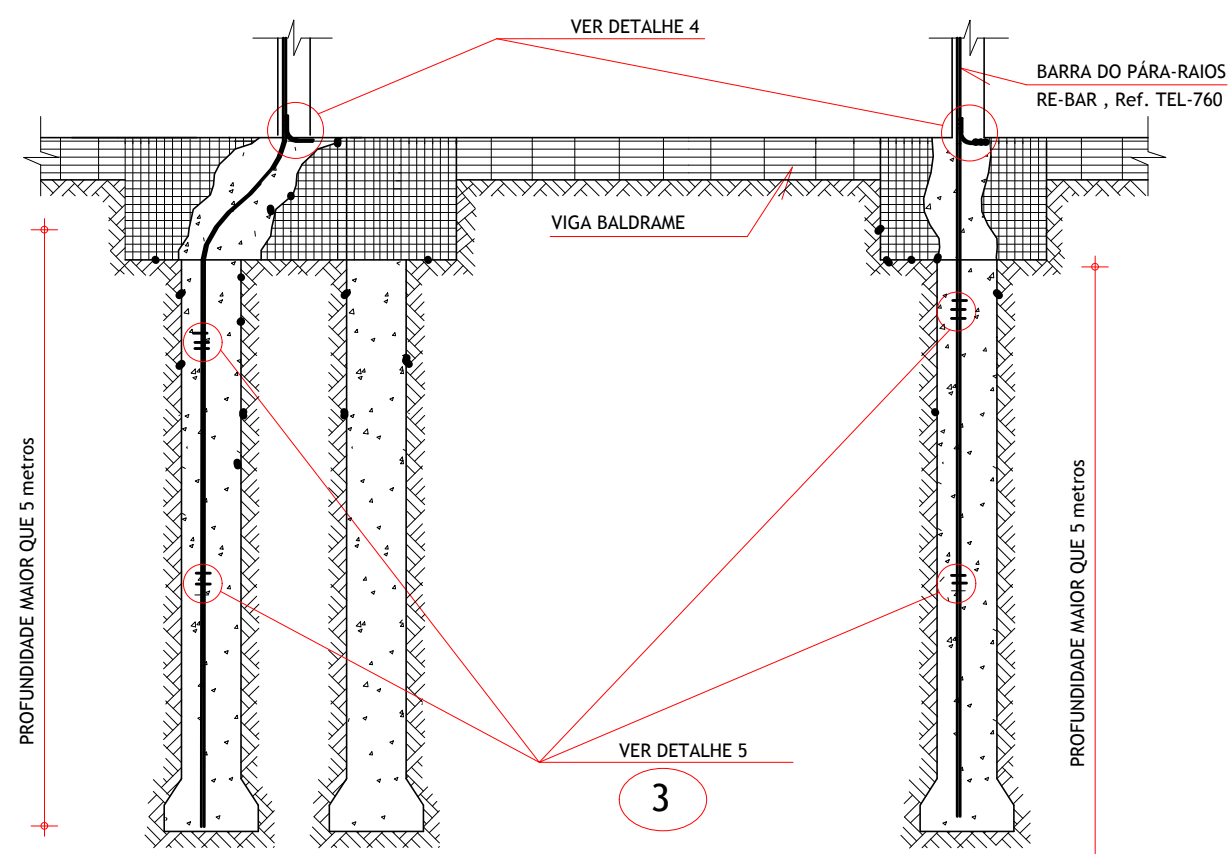


10 - DETALHE
INSTALAÇÃO DA BARRA DO PÁRA-RAIOS (RE-BAR TEL-760) EM FUNDAÇÕES PROFUNDAS (h>5m)
SEM ESCALA

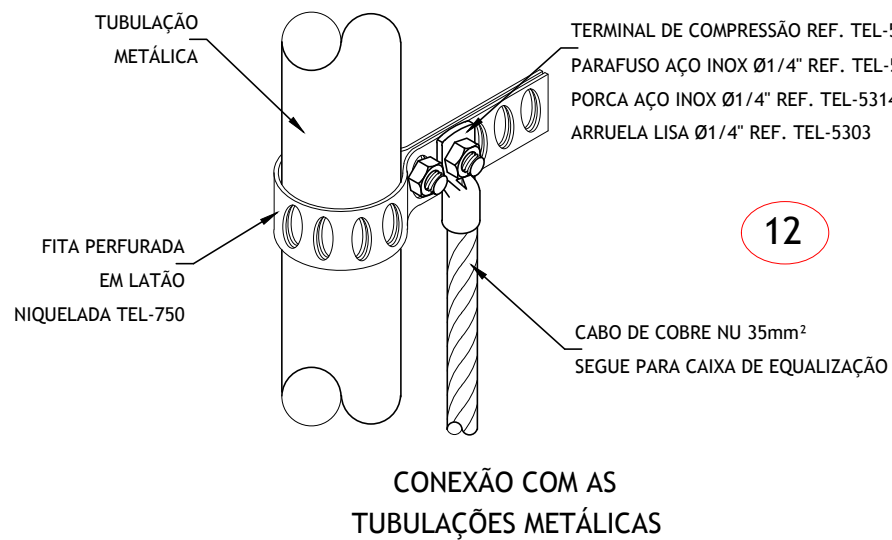


11 - DETALHE
CONEXÃO COM AS TUBULAÇÕES METÁLICAS
SEM ESCALA

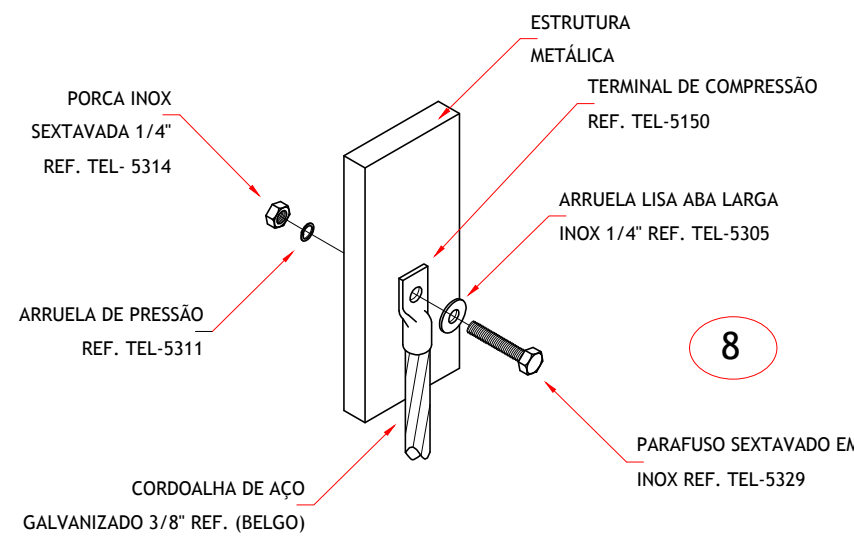


12 - DETALHE
CONEXÃO DE ESTRUTURAS METÁLICAS
SEM ESCALA

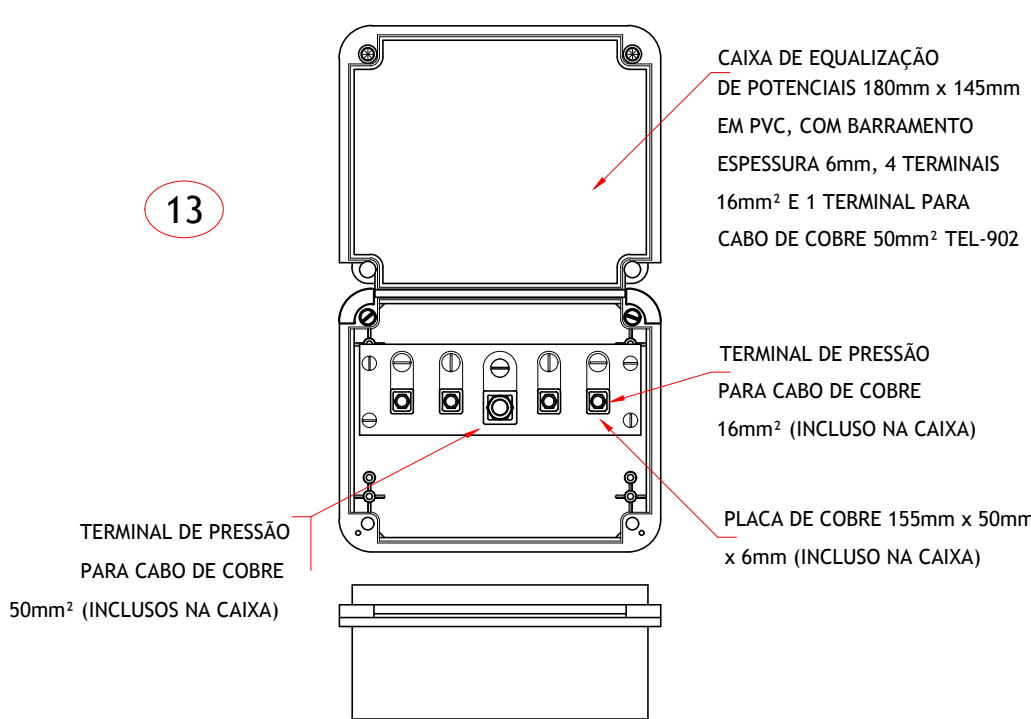

13 - DETALHE
EXEMPLO DE LIGAÇÕES POSSÍVEIS NA CAIXA DE EQUALIZAÇÃO
SEM ESCALA

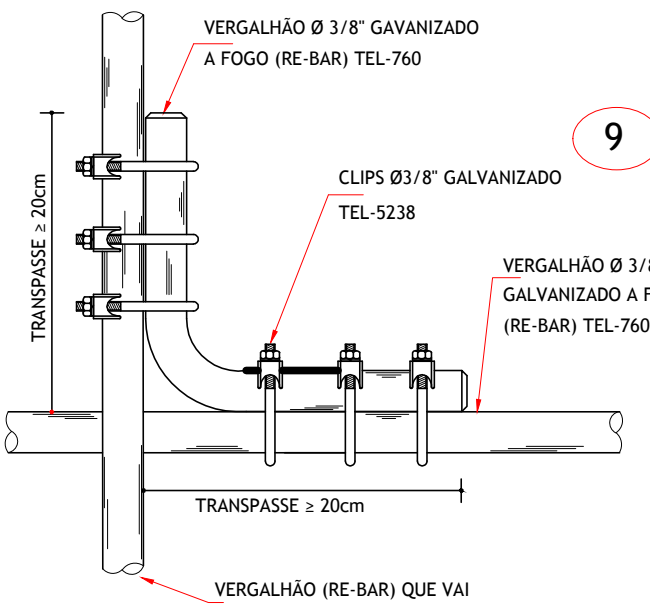

14 - DETALHE
AMARRAÇÃO DO VERGALHÃO DE DESCIDA COM O VERGALHÃO HORIZONTAL
SEM ESCALA

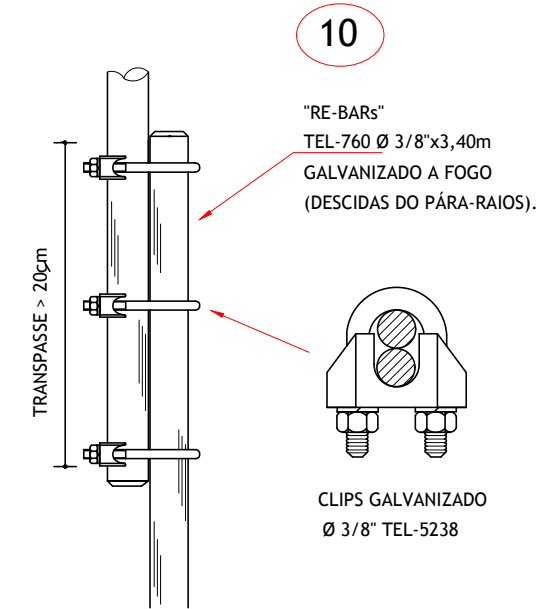

15 - DETALHE
EMENDA DOS VERGALHÕES DE DESCIDA
SEM ESCALA

REV.	ASSUNTO	DATA ALTERAÇÃO
01	Compatibilização Arquitetura e Estrutura Finais	23/09/2022
00	Emissão inicial	24/06/2022
<div><div>IPHAN Superintendência de Minas Gerais Rua Januária, 130/Floresta/Belo Horizonte-MG (31) 3222-2440</div><div>Ministério da Cultura</div><div>GOVERNO FEDERAL BRASIL PÁTRIA EDUCADORA</div><div>PAC2 CIDADES MELHORES</div></div> <div>RABELO CORREA ARQUITETURA, PAISAGISMO E CONSTRUÇÃO LTDA. RUA DO OURO, 136/405 - SERRA, BELO HORIZONTE MG CEP 30.220-000 31.4103.5174</div>		
PROJETO ELABORAÇÃO DOS PROJETOS DE PAISAGISMO, ARQUEOLOGIA, ARQUITETURA, ENGENHARIA E COMPLEMENTARES DO MUSEU REGIONAL CASA DOS OTTONI E SEU ANEXO ADMINISTRATIVO		
ENDEREÇO DA OBRA Praça Cristiano Ottoni, nº 72, Bairro Praia, Serro/MG		
PROPRIETÁRIO Instituto Brasileiro de Museus - IBRAM		CONTRATO 16/2015
COORDENAÇÃO / COMPATIBILIZAÇÃO Alceu Brito Corrêa Filho e André Veloso da Silva		COLABORAÇÃO M. Glória André
RESPONSÁVEL TÉCNICO <div>Verilda Garcia Engenheira Eletricista (CREA 40.584/D - MG)</div> <div>Coracy Martins Engenheira Eletricista (CREA-MG 36457/D)</div>		
FASE CONTEÚDO	DISCIPLINA PDA	ETAPA 4ª Etapa
SIMBOLOGIA E DETALHES		02 / 02
BASE CADASTRAL Projeto Arquitetônico desenvolvido por Rabelo Correa Arquitetura Paisagismo e Construção.		DATA EMISSÃO 23.09.22