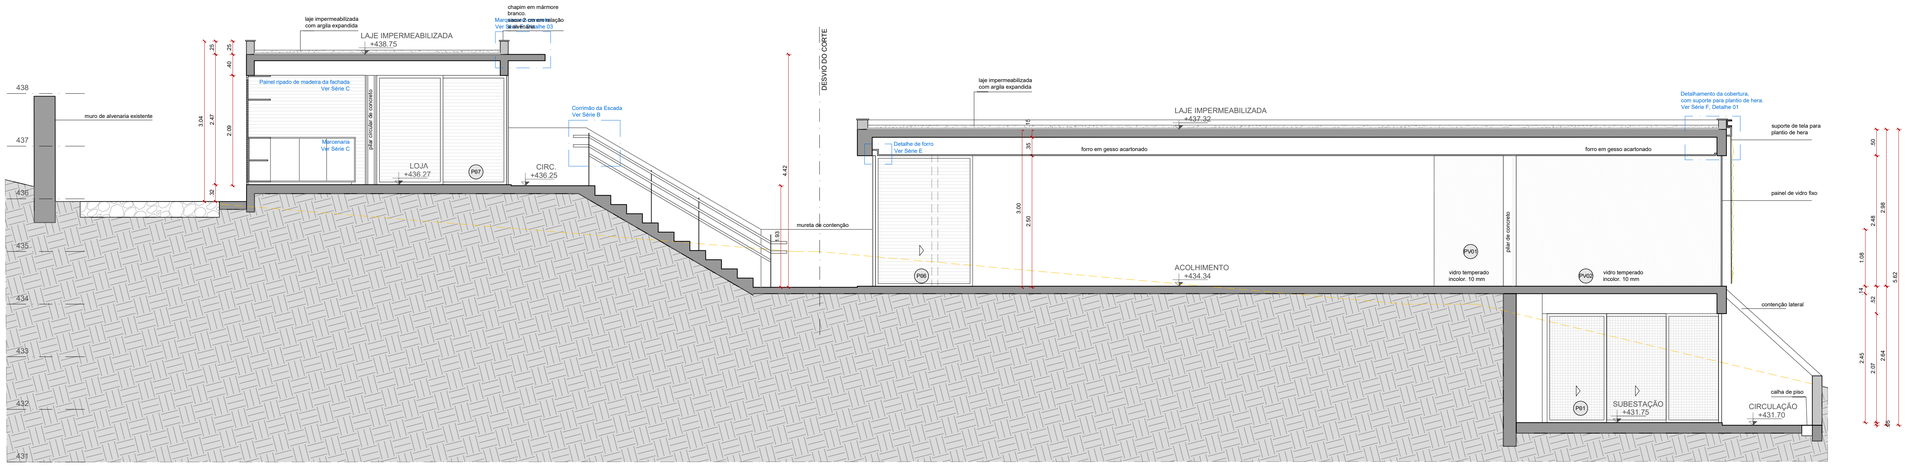

CORTE B-B
ACOLHIMENTO
ESCALA 1:50

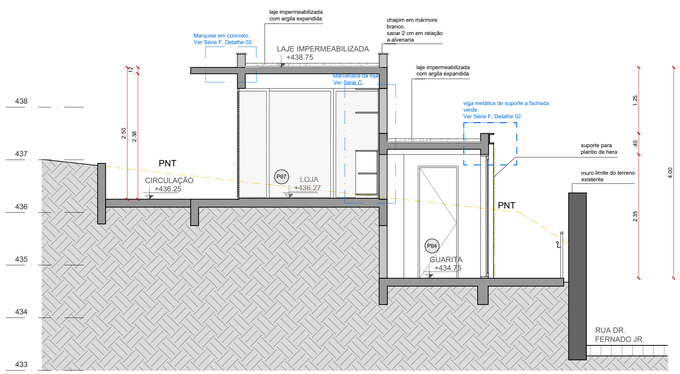

CORTE A-A
ACOLHIMENTO
ESCALA 1:50

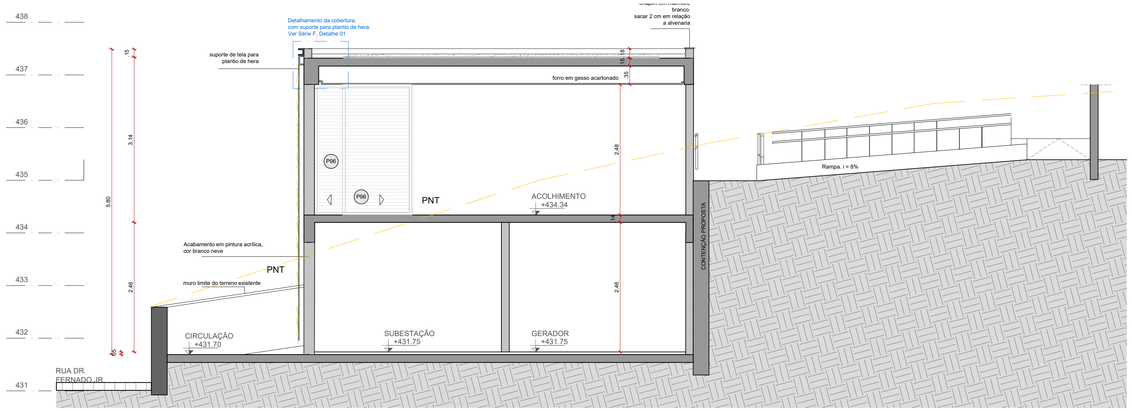

CORTE CC
ACOLHIMENTO
ESCALA 1:50

Documento assinado digitalmente
ALEXANDRE PRISCO PARAISO BARRETO
Data: 05/06/2024 09:46:25-0300
Verifique em https://validar.iti.gov.br

PLANTA-CHAVE
0 10 50 100m

QUADRO DE ÁREAS

Edifício de Acolhimento

Acolhimento	68.33 m²
Guarita / Recepção	4.71 m²
Loja	9.30 m²
Sanitário	2.17 m²
Subestação	15.06 m²
Gerador	9.09 m²
Circulação	55.49 m²
Total	164.15 m²

Nº REV.	DATA	DESCRIÇÃO	DES.	VERIF.	APROV.

QUADRO DE REVISÕES

ESTE DESENHO NÃO PODE SER USADO, COPIADO OU CEDIDO FORA DOS TERMOS CONTRATUAIS.

IDENTIFICAÇÃO DA AÇÃO
AMPLIAÇÃO, MODERNIZAÇÃO E RESTAURAÇÃO DO MUSEU CASA DA HERA E SEUS ANEXOS

CONTRATANTE: INSTITUTO BRASILEIRO DE MUSEUS (IBRAM)

ENDEREÇO DA AÇÃO: RUA DR. FERNANDES JUNIOR, 160- CENTRO, VASSOURAS- RJ

ETAPA DO PROJETO: PROJETO EXECUTIVO

TÍTULO DO DESENHO:
PROJETO ARQUITETÔNICO - BLOCO DE ACOLHIMENTO
CORTES AA, BB e CC

CÓDIGO DO DOC.: 1601_MCH_PE_ACOLHIMENTO_A_R00.dwg

DESENHO	FORMATO	ESCALA	DATA
TÉCIO MARTINS	A2 Estendido	1/50	Setembro/2021

Museu Casa de Hera · Sbm sistema brasileiro de museus · ibram instituto brasileiro de museus · MINISTÉRIO DA CIDADANIA · PÁTRIA AMADA BRASIL GOVERNO FEDERAL · A&P ARQUITETURA E URBANISMO

PROJETO: Arquiteto Alexandre Prisco Paraíso Barreto - CAU nº A33292-5

PROPRIEDADE:

SERIAL DO DESENHO: ARQ
AC.A.05

REVISÃO: OO