




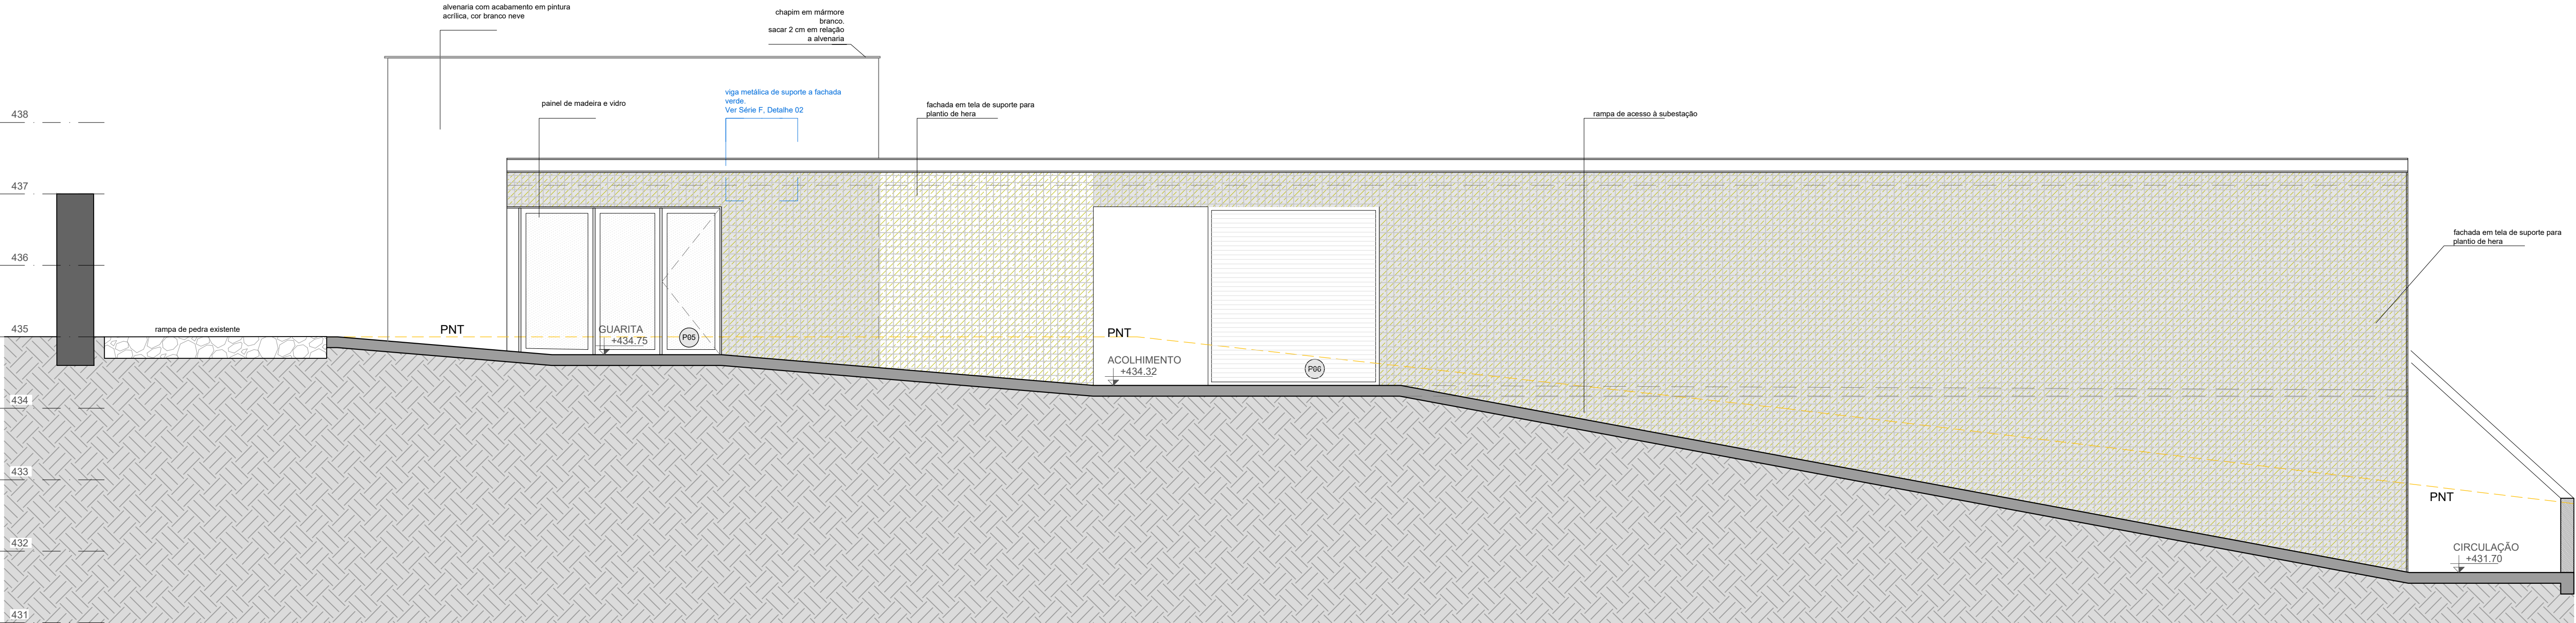

FACHADA RUA DR. FERNANDO JR.
ACOLHIMENTO
ESCALA 1:50

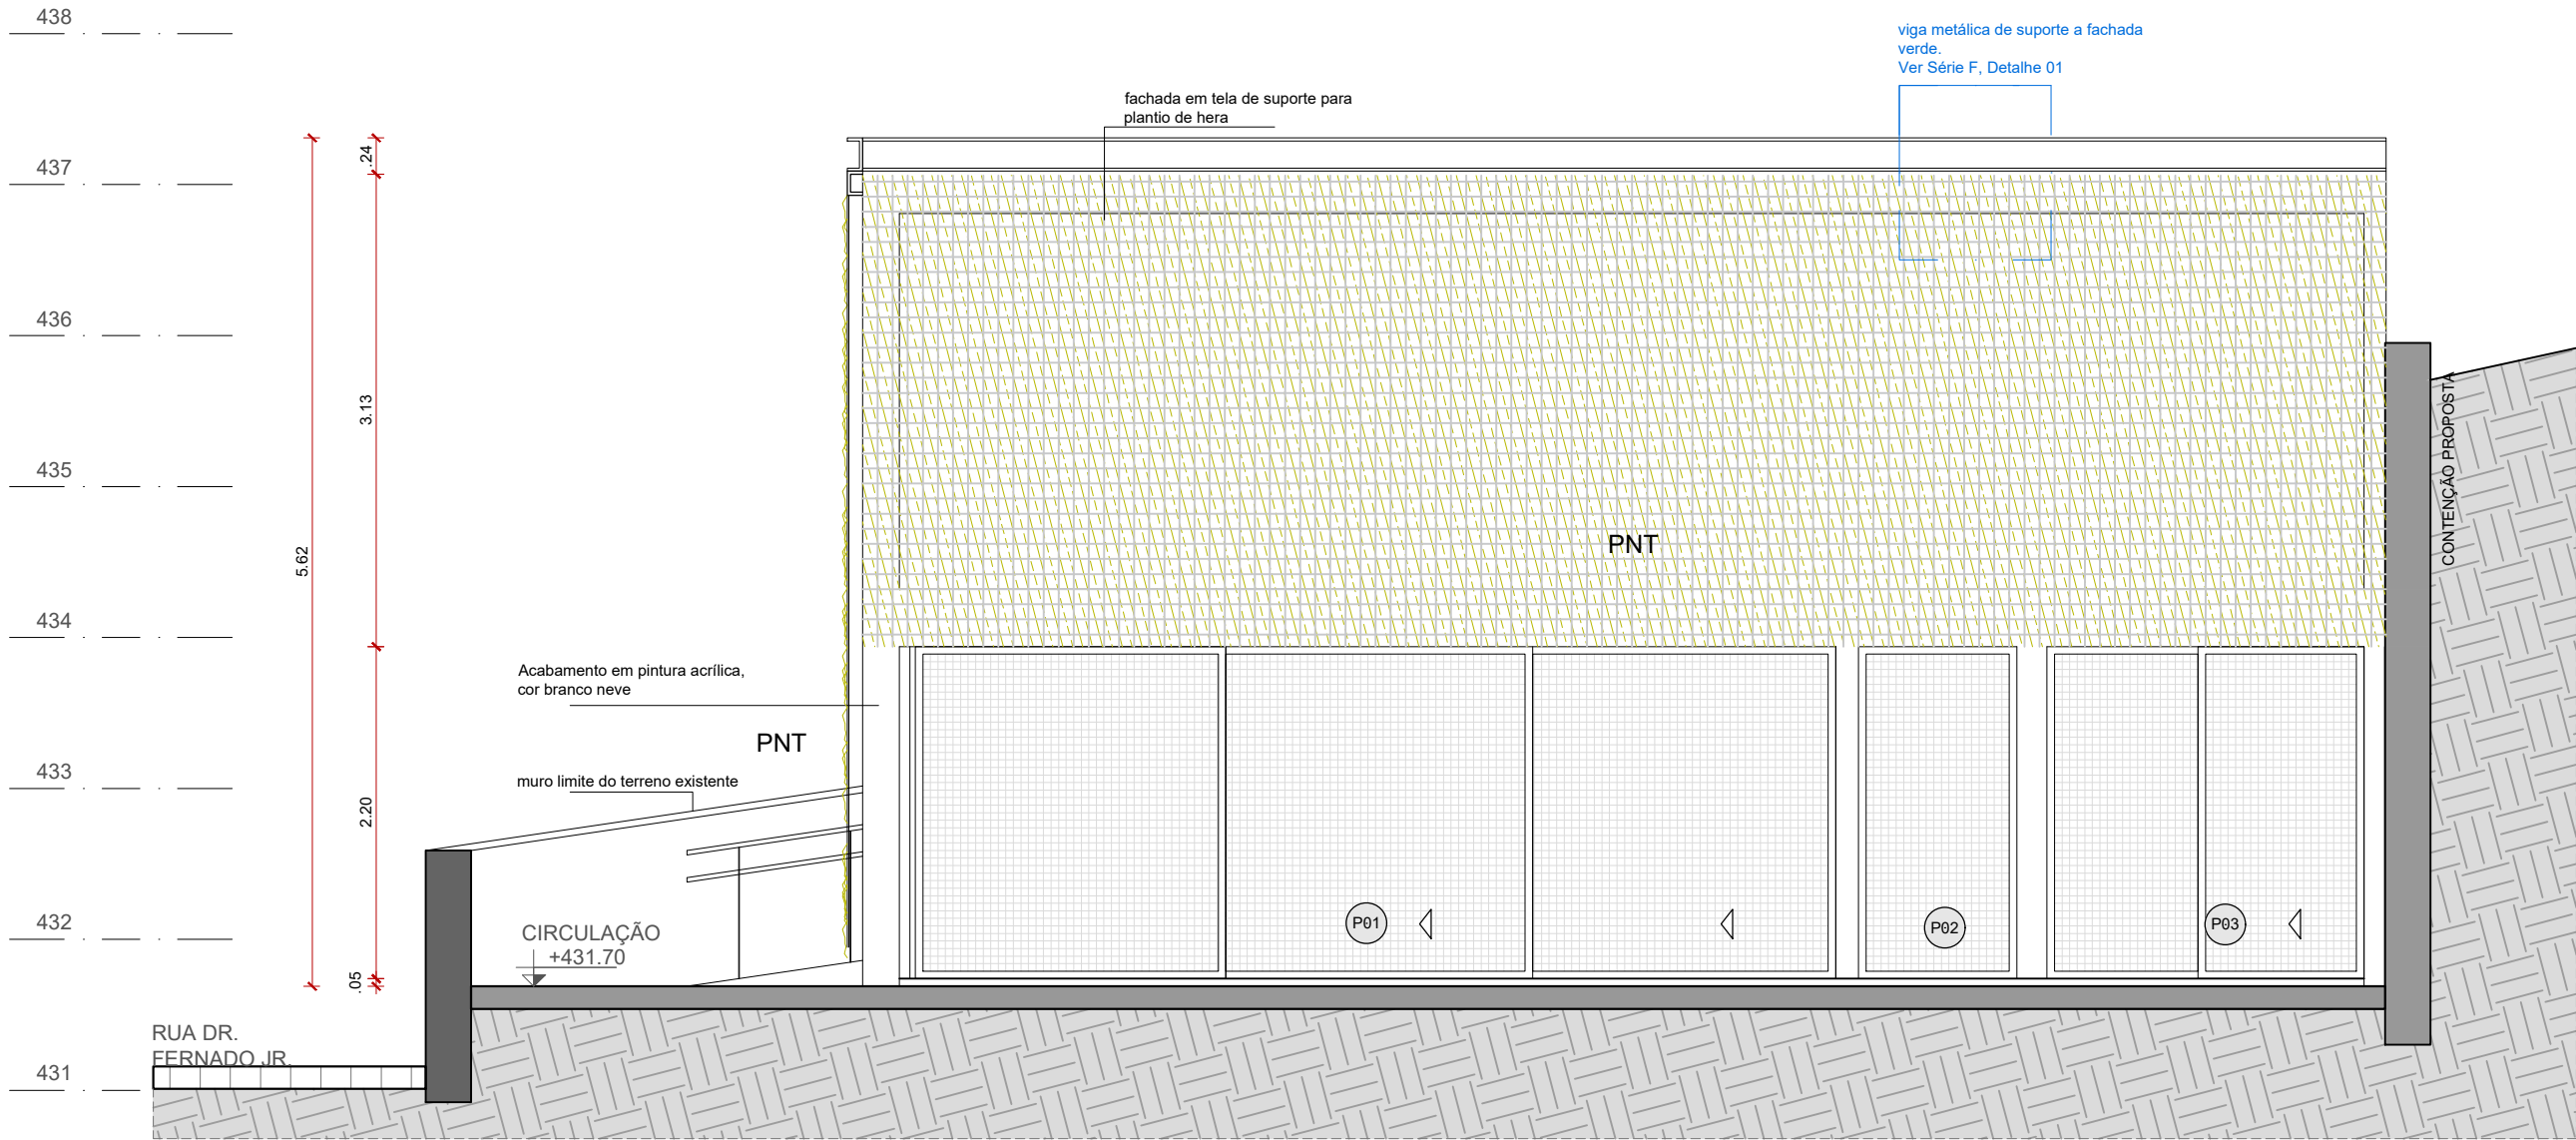

FACHADA LATERAL - ACOLHIMENTO
ACOLHIMENTO
ESCALA 1:50

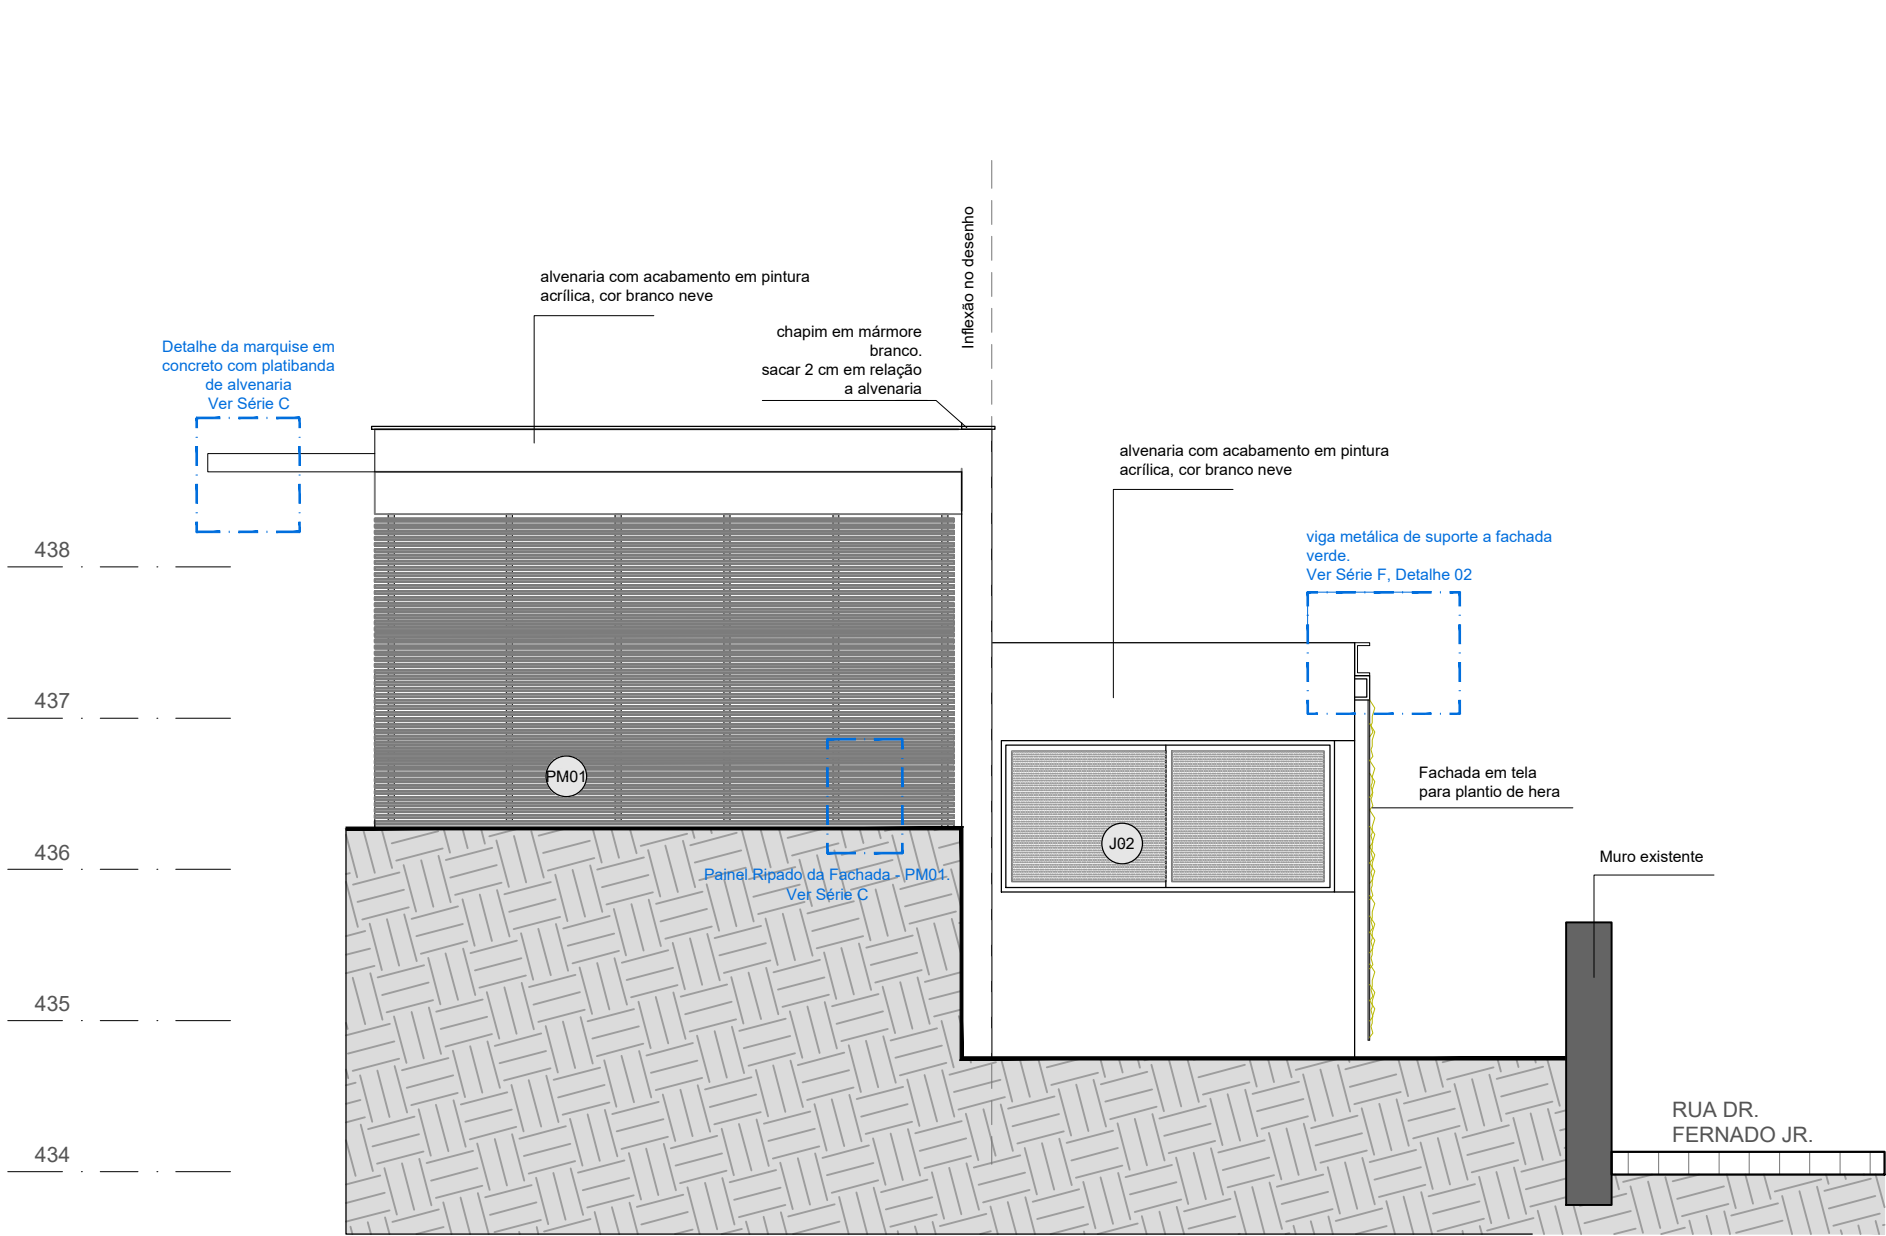

FACHADA - LOJA e GUARITA
ACOLHIMENTO
ESCALA 1:50



QUADRO DE ÁREAS

Edifício de Acolhimento	
Acolhimento	68.33 m²
Guarita / Recepção	4.71 m²
Loja	9.30 m²
Sanitário	2.17 m²
Subestação	15.06 m²
Gerador	9.09 m²
Circulação	55.49 m²
Total	164.15 m²

PLANTA-CHAVE

0 10 50 100m

Nº REV	REV	DATA	DESCRIÇÃO	DES.	VERIF.	APROV.
QUADRO DE REVISÕES						

ESTE DESENHO NÃO PODE SER USADO, COPIADO OU CEDIDO FORA DOS TERMOS CONTRATUAIS.

IDENTIFICAÇÃO DA AÇÃO			
AMPLIAÇÃO, MODERNIZAÇÃO E RESTAURAÇÃO DO MUSEU CASA DA HERA E SEUS ANEXOS			
CONTRATANTE		INSTITUTO BRASILEIRO DE MUSEUS (IBRAM)	
ENDEREÇO DA AÇÃO		RUA DR. FERNANDES JUNIOR, 160- CENTRO, VASSOURAS- RJ	
ETAPA DO PROJETO:		PROJETO EXECUTIVO	
TÍTULO DO DESENHO:			
PROJETO ARQUITETÔNICO - BLOCO DE ACOLHIMENTO FACHADA			
CÓDIGO DO DOC.:			
1601_MCH_PE_ACOLHIMENTO_A_R00.dwg			
DESENHO	FORMATO	ESCALA	DATA
TÉCIO MARTINS	A2 Estendido	1/50	Setembro/2021
 Museu Casa da Hera  IBRAM  MINISTÉRIO DA CIDADANIA  PÁTRIA AMADA BRASIL  GOVERNO FEDERAL  A&P ARQUITETURA E URBANISMO			SERIAL DO DESENHO:
			ARQ
			AC.A.06
PROJETO: Arquiteto Alexandre Prisco Paraiso Barreto - CAU nº A33292-5			REVISÃO:
PROPRIEDADE:			00