gov.br Documento assinado digitalmente
ALEXANDRE PRISCO PARAISO BARRETO
Data: 05/06/2024 10:15:31 -0300
Verifique em https://validar.iti.gov.br

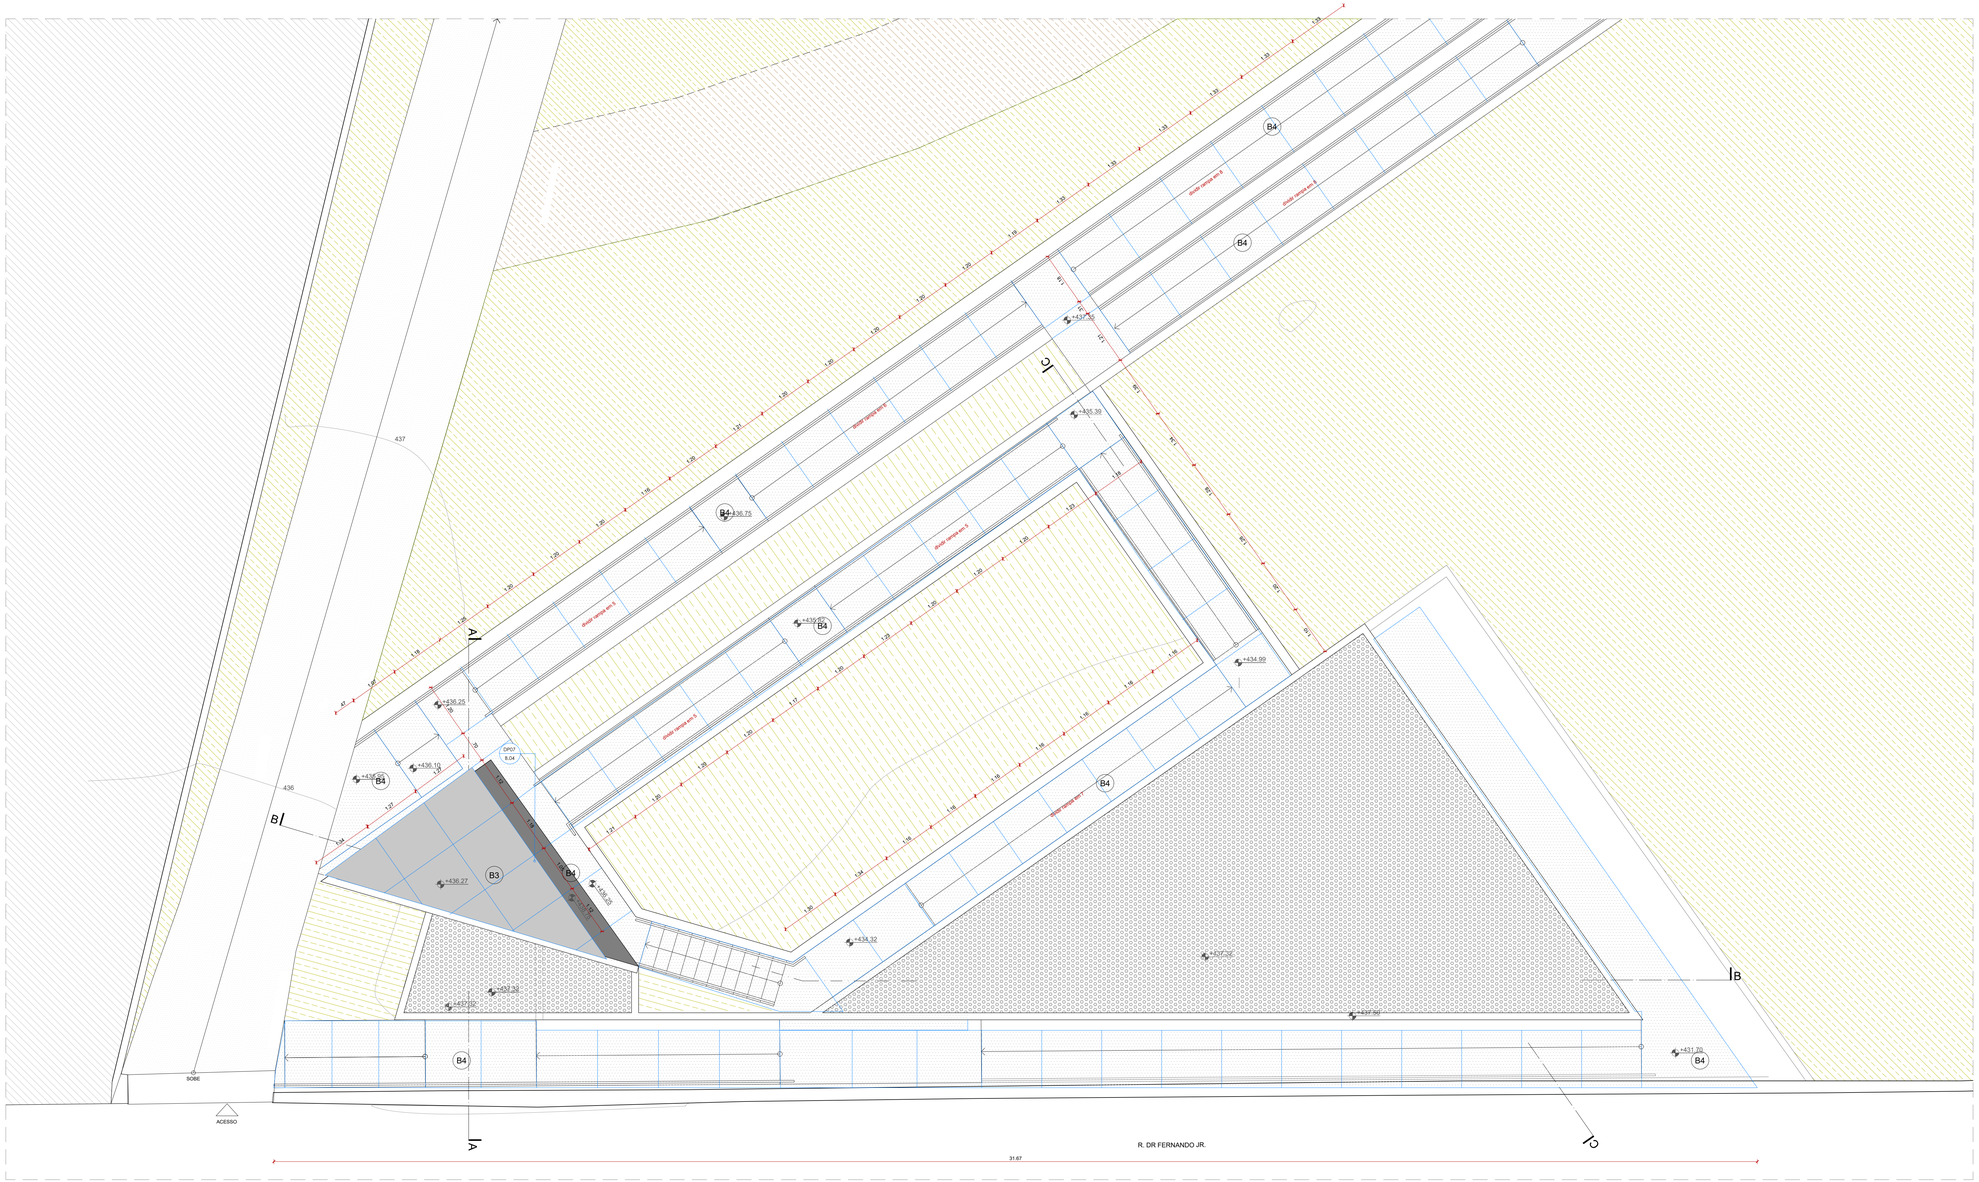

LEGENDA DE PISOS

- PISO TABUADO DE MADEIRA CUMARU, COM APLICAÇÃO DE OSMOCOLO INCOLOR
- PISO EM ALTA RESISTÊNCIA, TIPO GRANILITE, COR CINZA E JUNTAS DE ALUMÍNIO, ACABAMENTO POLIDO.
- PISO EM ALTA RESISTÊNCIA, TIPO GRANILITE, COR CINZA E JUNTAS DE PVC NA COR CINZA, ACABAMENTO LAVADO.
- SOLEIRA EM GRANITO MARROM CAFÉ, CONFORME PAGINAÇÃO INDICADA
- GRANITO PRETO SÃO GABRIEL, 30x30 cm, CONFORME PAGINAÇÃO INDICADA
- RODAPÉ EM PISO DE ALTA RESISTÊNCIA. H = 5 cm
- RODAPÉ EM GRANITO PRETO SÃO GABRIEL, H = 10 cm
- RODAPÉ EM MADEIRA CUMARU, H = 5 cm
- JUNTA DE DILAÇÃO E/OU DIVISÃO DA PAGINAÇÃO DO PISO ESPECIFICADO
- INÍCIO DA PAGINAÇÃO DO PISO

Nº REV.					
REV.	DATA	DESCRIÇÃO	DES.	VERIF.	APROV.

QUADRO DE REVISÕES

ESTE DESENHO NÃO PODE SER USADO, COPIADO OU CEDIDO FORA DOS TERMOS CONTRATUAIS.

IDENTIFICAÇÃO DA AÇÃO
AMPLIAÇÃO, MODERNIZAÇÃO E RESTAURAÇÃO DO MUSEU CASA DA HERA E SEUS ANEXOS

CONTRATANTE: INSTITUTO BRASILEIRO DE MUSEUS (IBRAM)

ENDEREÇO DA AÇÃO: RUA DR. FERNANDES JUNIOR, 160- CENTRO, VASSOURAS- RJ

ETAPA DO PROJETO: PROJETO EXECUTIVO

TÍTULO DO DESENHO:
PROJETO ARQUITETÔNICO - BLOCO DE ACOLHIMENTO
PLANTA DE PISOS - LOJA e RAMPAS - NÍVEL + 436.27 m

CÓDIGO DO DOC.: 1601_MCH_PE_ACOLHIMENTO_B_R00.dwg

DESENHO	FORMATO	ESCALA	DATA
TÉCIO MARTINS	A2 Estendido	1/50	Setembro/2021

Museu Casa da Hera — SHM Sociedade de Homens de Letras — ibram Instituto Brasileiro de Museus — MINISTÉRIO DA CIDADANIA — PÁTRIA AMADA BRASIL GOVERNO FEDERAL — A&P ARQUITETURA E URBANISMO

PROJETO: Arquiteto Alexandre Prisco Paraiso Barreto - CAU nº A33292-5

PROPRIEDADE:

SERIAL DO DESENHO: ARQ
AC.B.03

REVISÃO: 00