

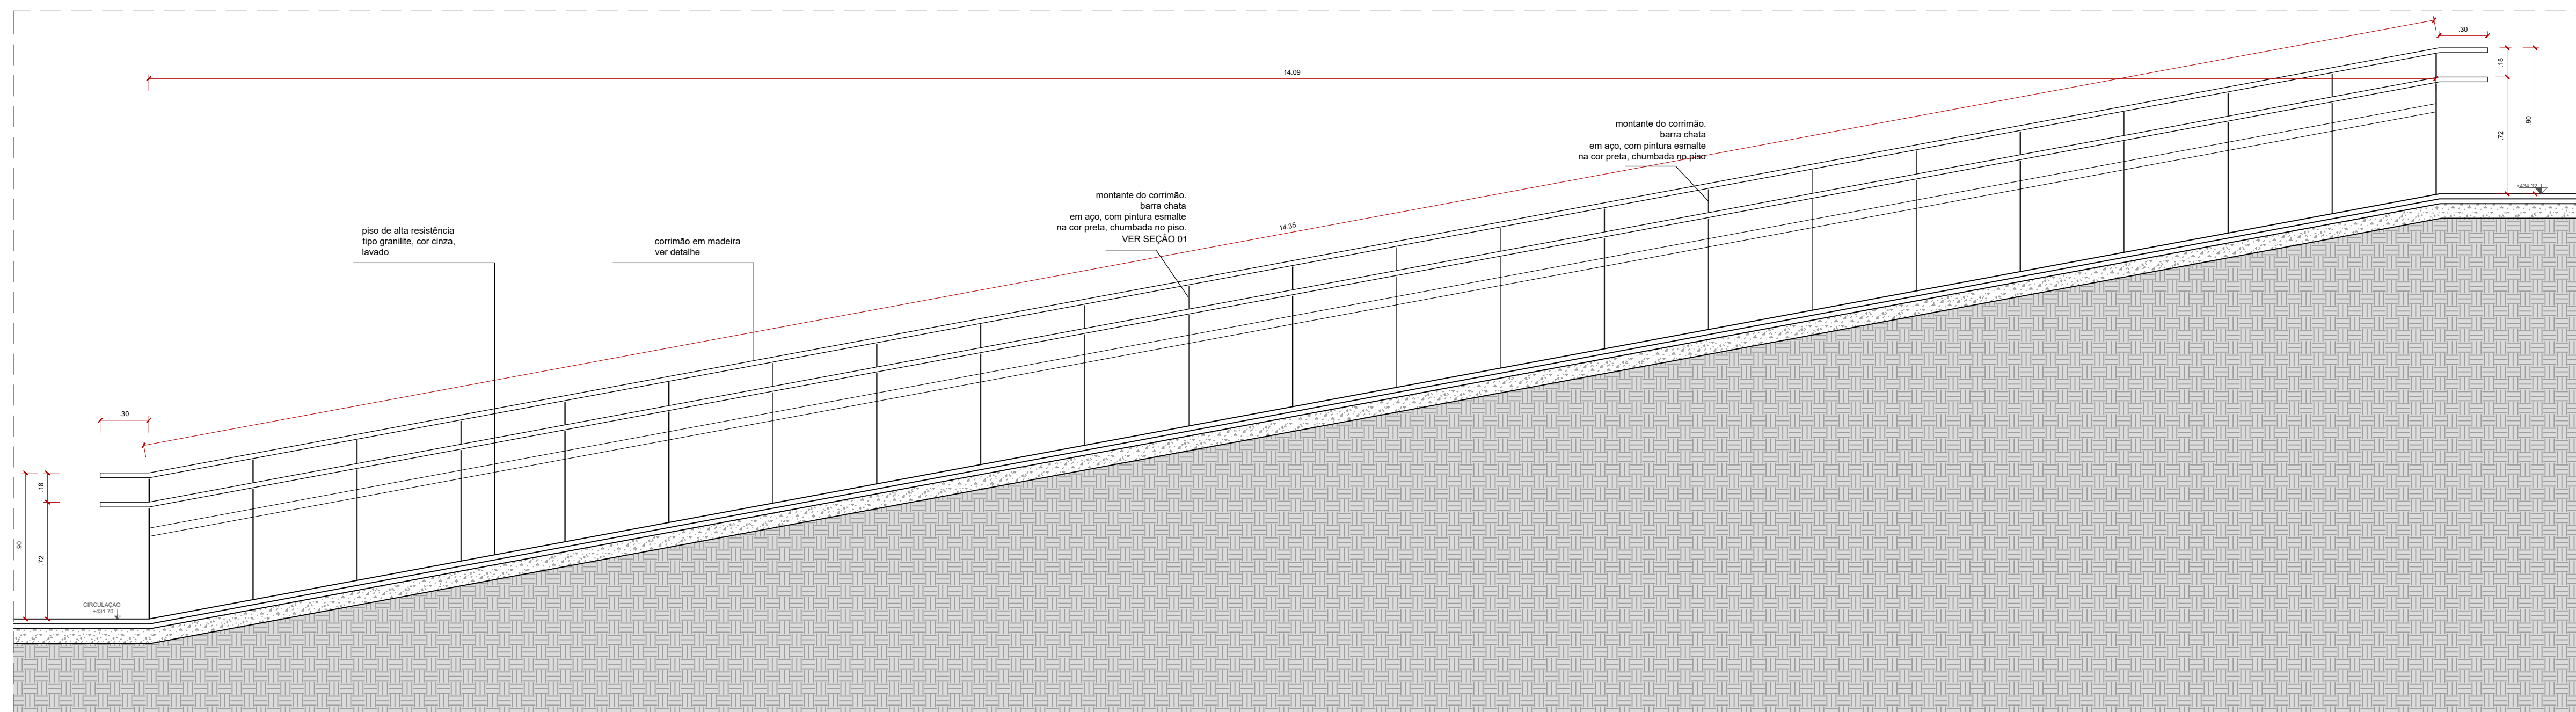
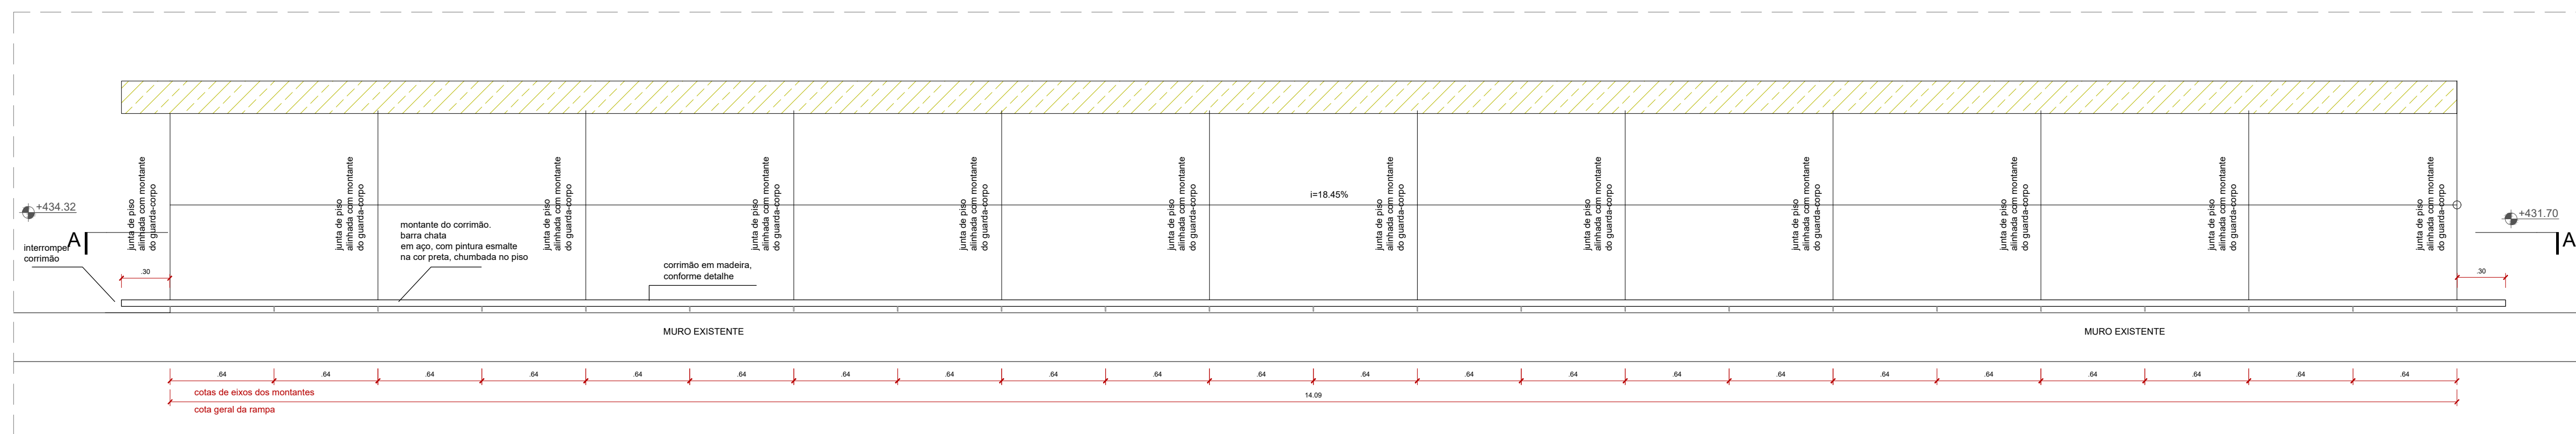
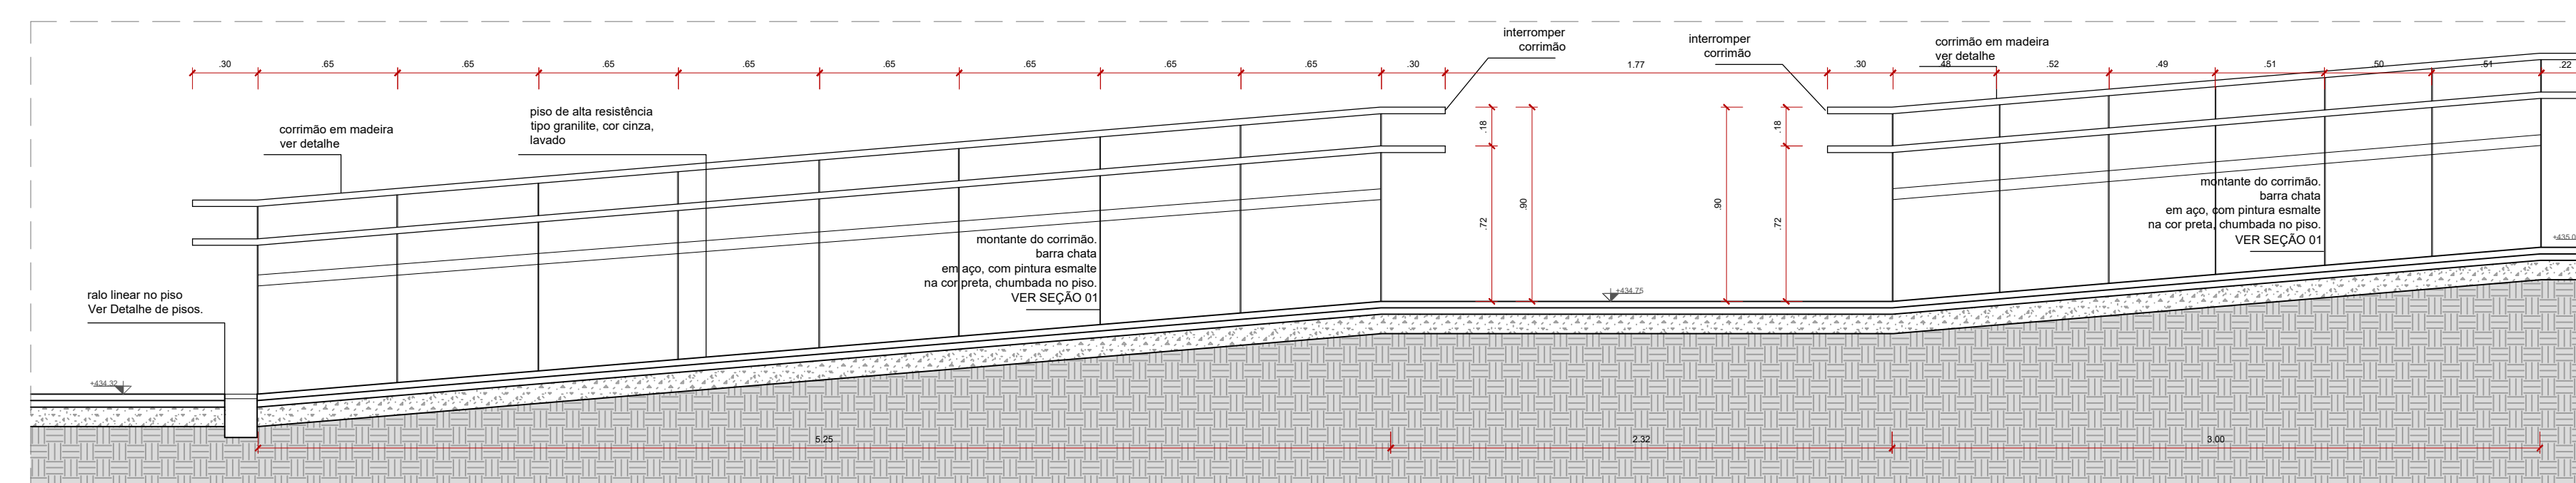


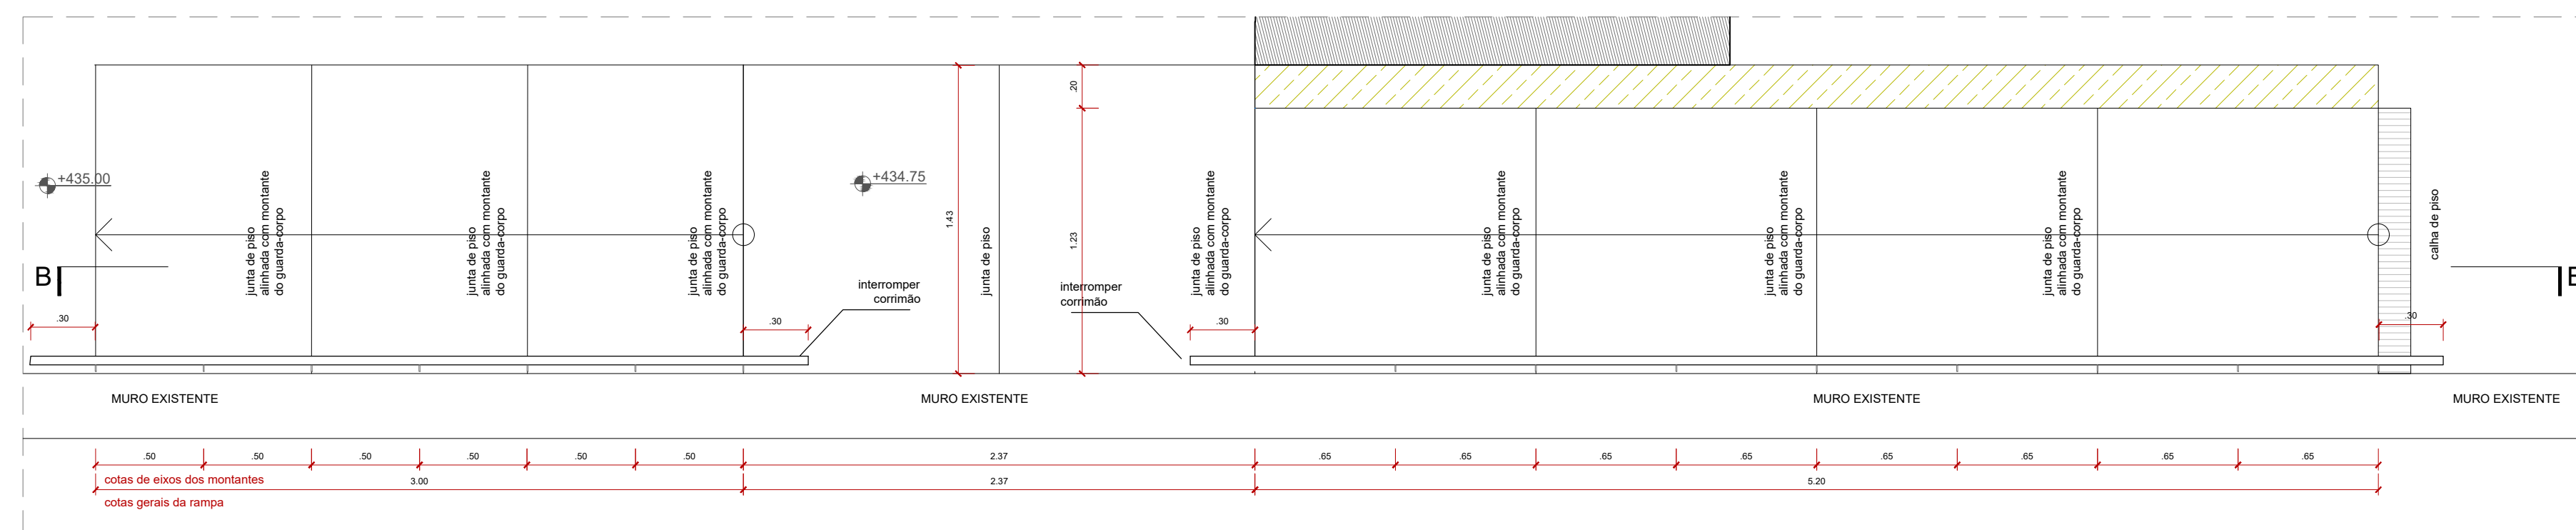

CORTE AA
RAMPA 01
ESCALA_____1:25

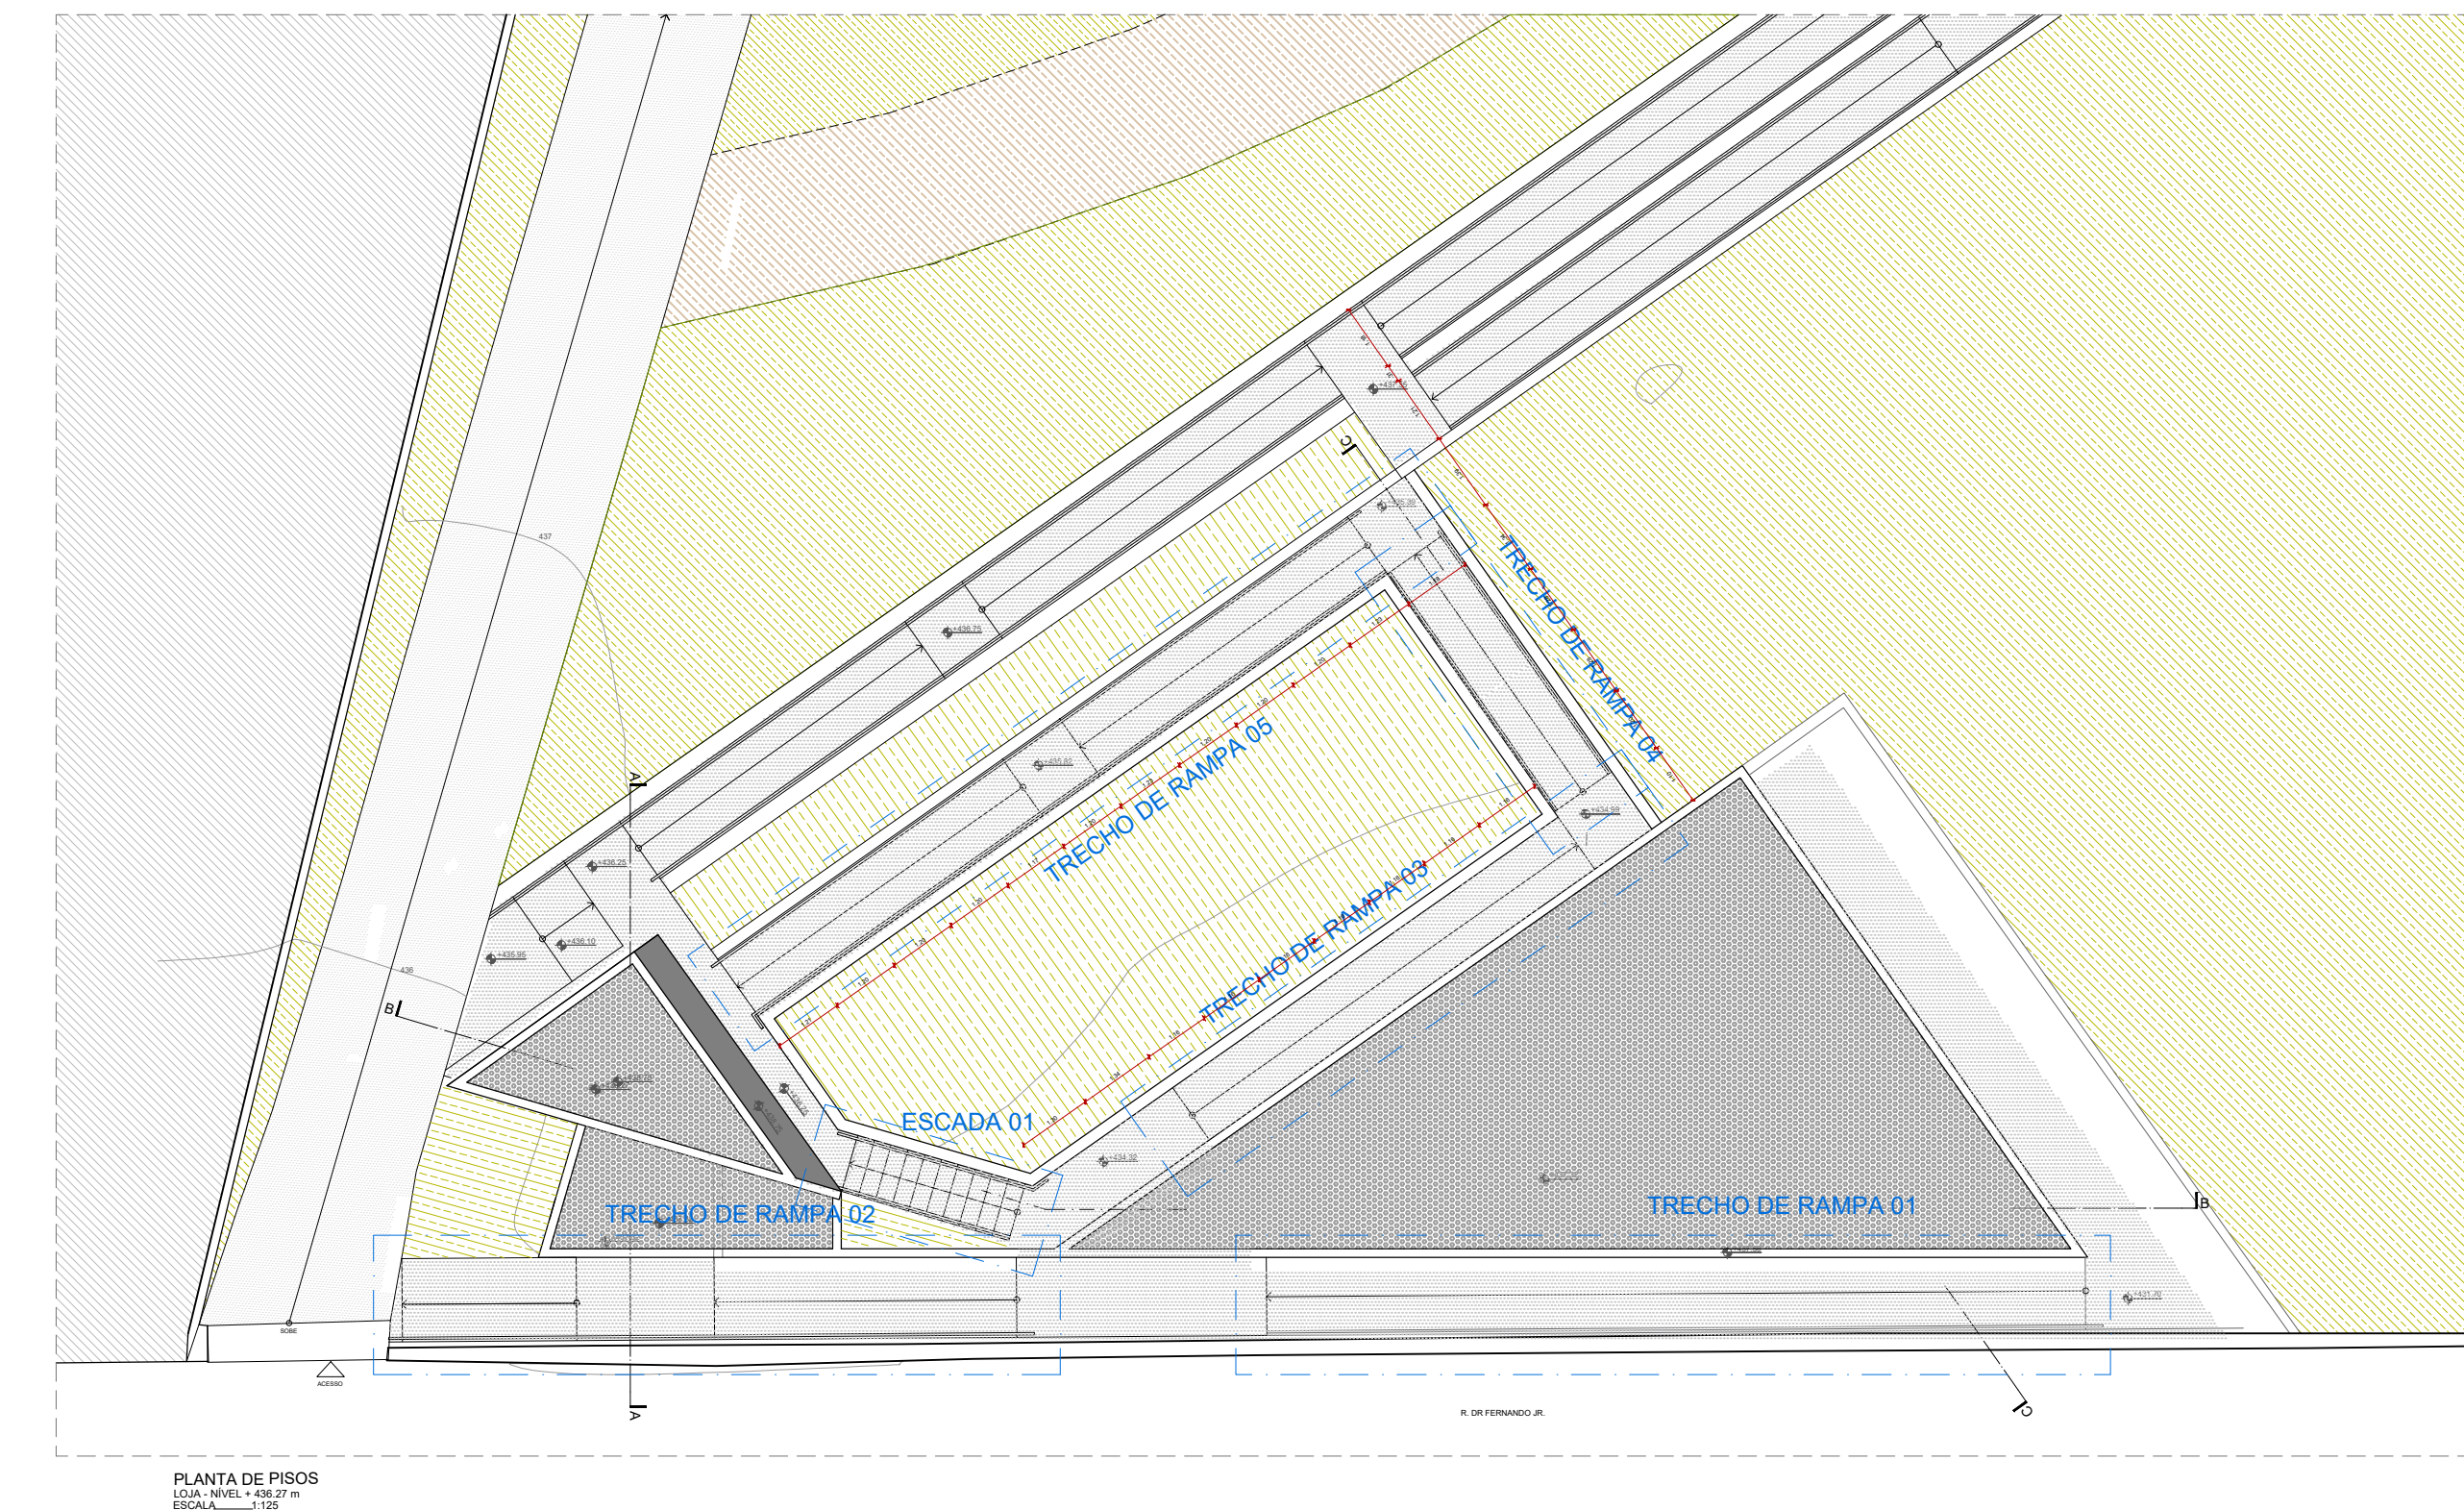

CORTE BB
RAMPA 02
ESCALA _____ 1:25

[illegible]

ESTE DESENHO NÃO PODE SER USADO, COPIADO OU CEDIDO FORA DOS TERMOS CONTRATUAIS

IDENTIFICAÇÃO DA AÇÃO

AMPLIAÇÃO, MODERNIZAÇÃO E RESTAURAÇÃO DO MUSEU CASA DA HERA E SEUS ANEXO

CONTRATANTE INSTITUTO BRASILEIRO DE MUSEUS (IBRAM)

ENDEREÇO DA AÇÃO RUA DR. FERNANDES JUNIOR, 160- CENTRO, VASSOURAS- RJ

ETAPA DO PROJETO: PROJETO EXECUTIVO

TÍTULO DO DESENHO:
PROJETO ARQUITETÔNICO - BLOCO DE ACOLHIMENTO
RAMPA 01

CÓDIGO DO DOC.: 1601 MCH PE ACOLHIMENTO B R00.dwg

DESENHO TÉCIO MARTINS	FORMATO A1 Estendido	ESCALA 1/50	DATA Setembro/2021
--------------------------	-------------------------	----------------	-----------------------

Museu Casa da Hera SERIAL DO DESENHO
ARQ

ASPA ARQUITETURA E URBANISMO

PROJETO: Arquiteto Alexandre Prisco Paraiso Barreto - CAU nº A33292-5

PROPRIEDADE: _____

SERIAL DO DESENHO
ARQ

AC B 0

REVISÃO: