

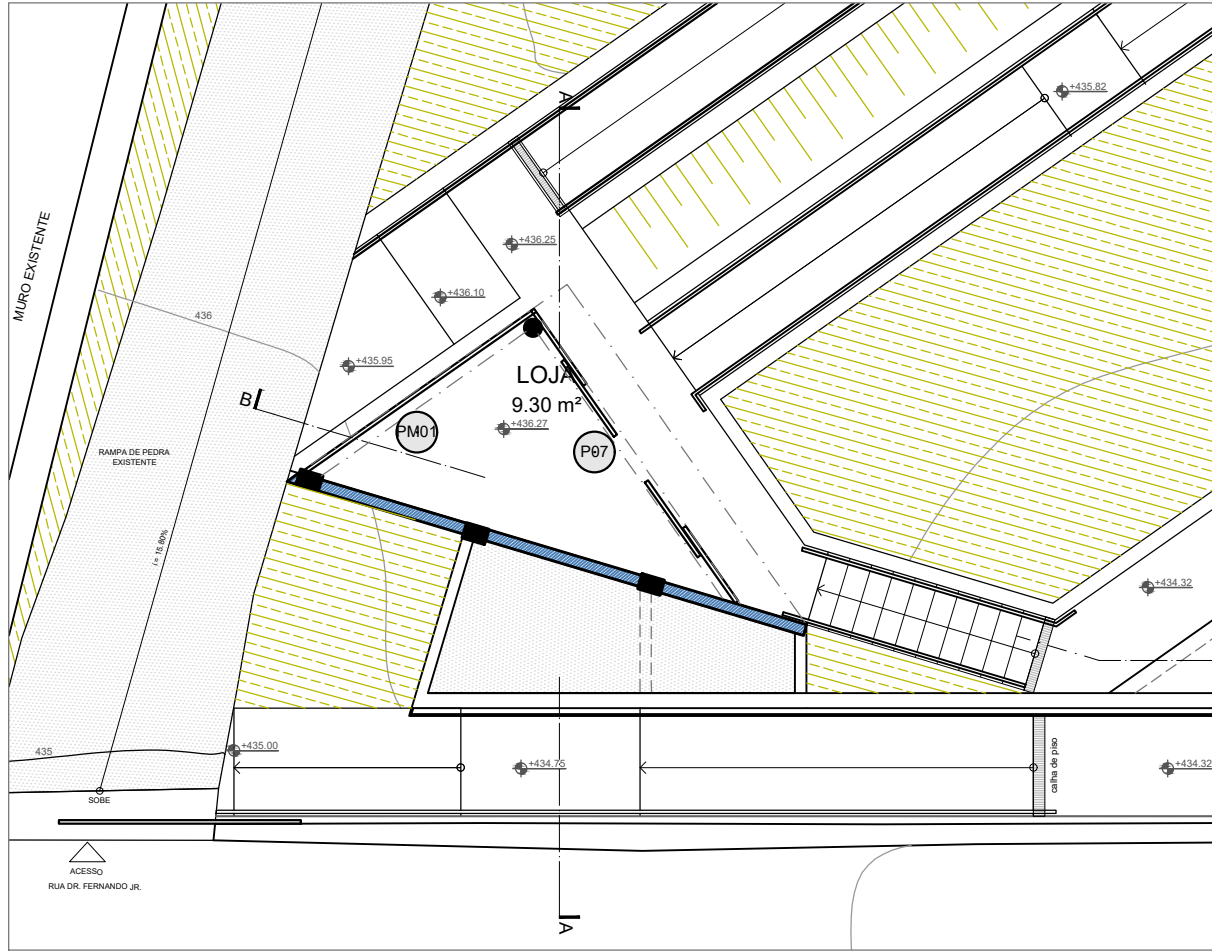


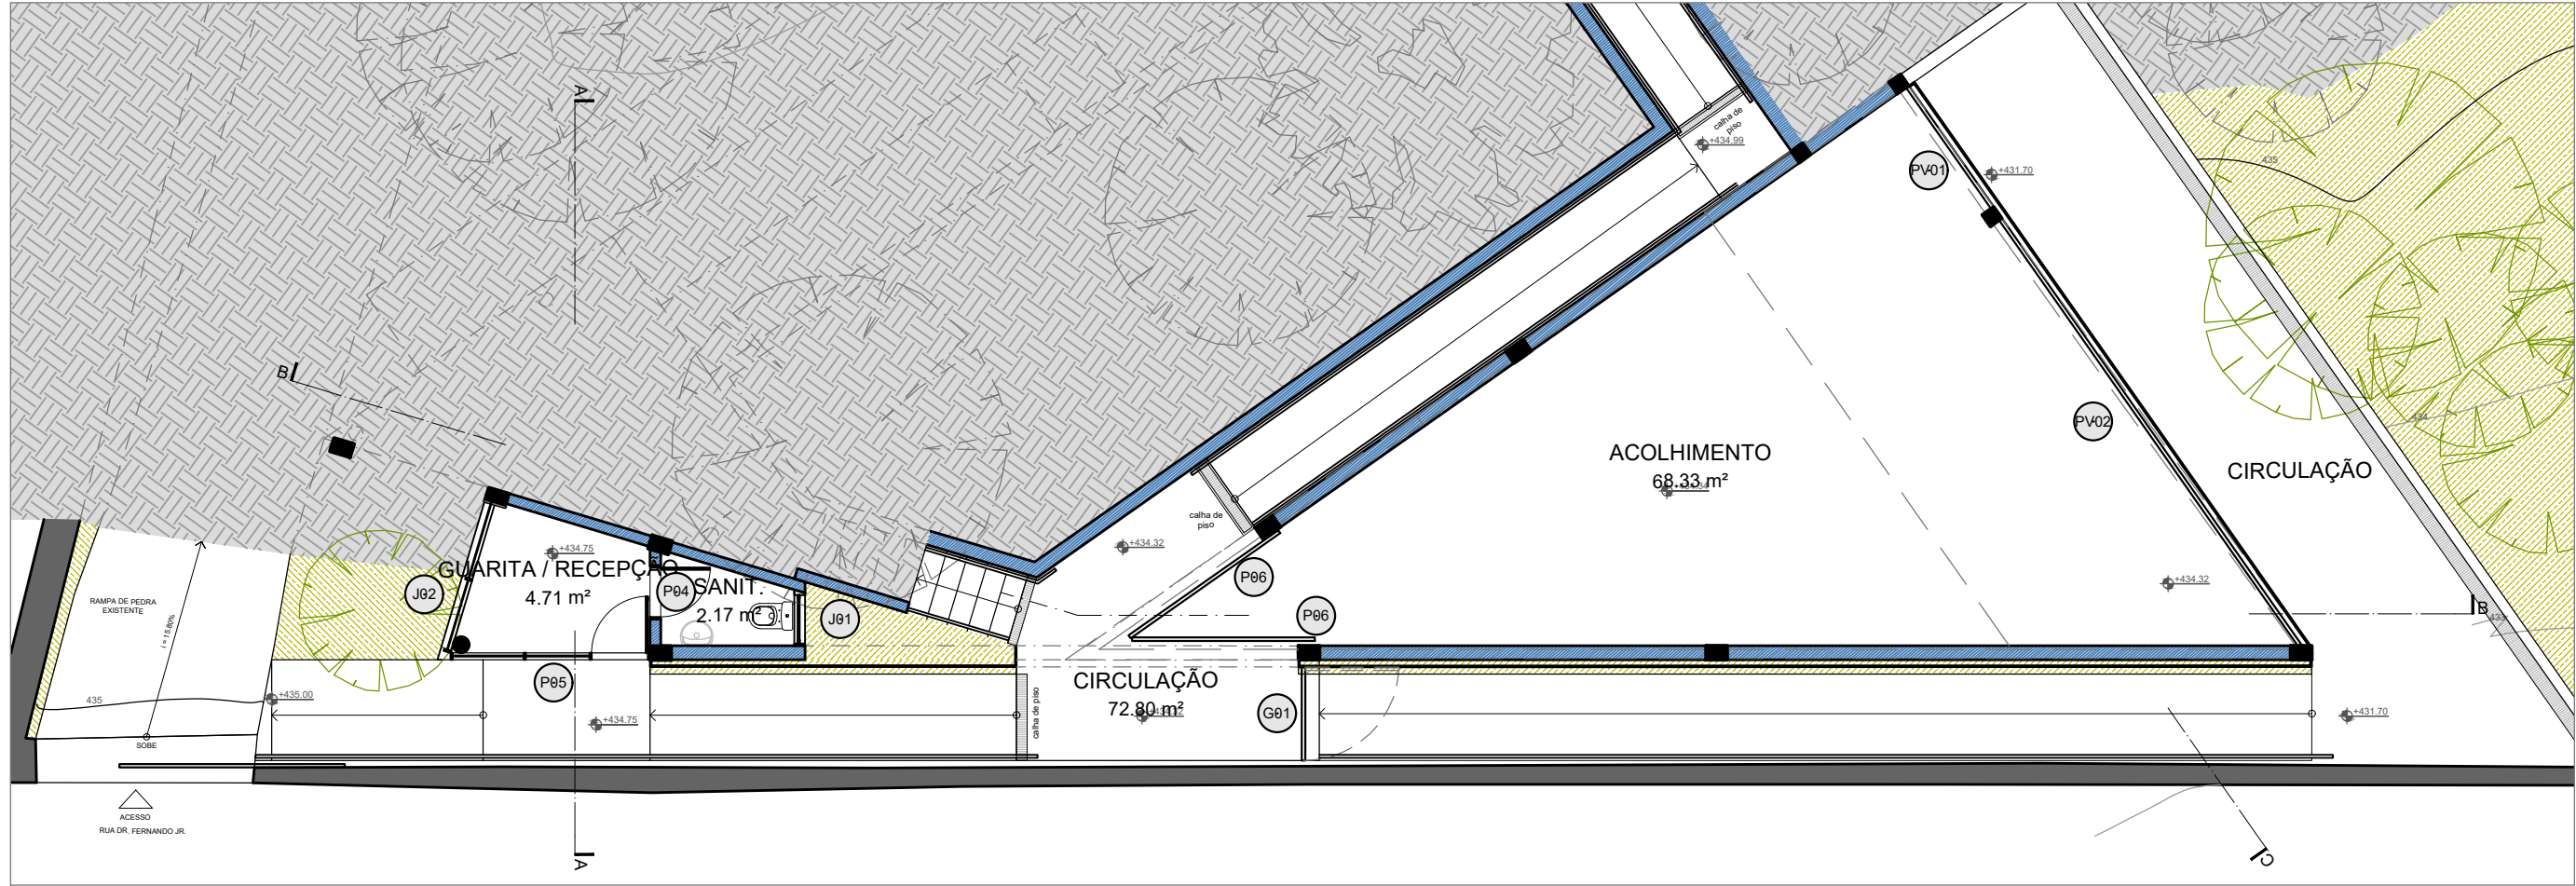

QUADRO DE ESQUADRIAS							DESCRIÇÃO
COD	QUANT	COMP	ALTURA	FEITORIL	TIPO		
P01	01	8.14	2.20	--	CORRER	GRADIL EM AÇO GALVANIZADO, COM CHAPA EXPANDIDA DE ALUMÍNIO, TRÊS FOLHAS	
P02	01	1.05	2.20	--	FIXA	GRADIL EM AÇO GALVANIZADO, COM CHAPA EXPANDIDA DE ALUMÍNIO	
P03	01	2.10	2.20	--	CORRER	GRADIL EM AÇO GALVANIZADO, COM CHAPA EXPANDIDA DE ALUMÍNIO, DUAS FOLHAS	
P04	01	0.70	2.10	--	ABRIR	PORTA SEMOÇA DE MADEIRA PREPARADA PARA PINTURA	
P05	01	0.70	2.10	--	MISTA	PAINEL EM MADEIRA CUMARU E VIDRO INCOLOR, CONFORME INDICADO EM DETALHAMENTO	
P06	02	2.80	2.50	--	CORRER	PORTA DESLIZANTE EM MADEIRA, COM TRILHO SUPERIOR, FIXADO NA VIGA	
P07	01	2.80	2.50	--	CORRER	PORTA DESLIZANTE EM MADEIRA, COM TRILHO SUPERIOR, FIXADO NA VIGA	
J01	01	0.75	0.60	1.50	BASCULA	JANELA TIPO BASCULANTE, EM ALUMÍNIO ANODIZADO PRETO E VIDRO INCOLOR	
J02	01	0.75	1.00	1.10	CORRER	JANELA TIPO DESLIZANTE, EM ALUMÍNIO ANODIZADO PRETO E VIDRO INCOLOR	
PM01	01	4.28	2.10	-	FIXO	PAINEL RIPADO DE MADEIRA CUMARU, 3x2 cm, COM AFASTAMENTO DE 2 cm ENTRE AS PEÇAS	
PV01	01	2.10	3.48	-	FIXO	PAINEL DE VIDRO TEMPERADO, INCOLOR, e = 10 mm, PREVER JUNTA SECA ENTRE AS PEÇAS	
PV02	01	7.38	3.48	-	FIXO	PAINEL DE VIDRO TEMPERADO, INCOLOR, e = 10 mm, PREVER JUNTA SECA ENTRE AS PEÇAS	


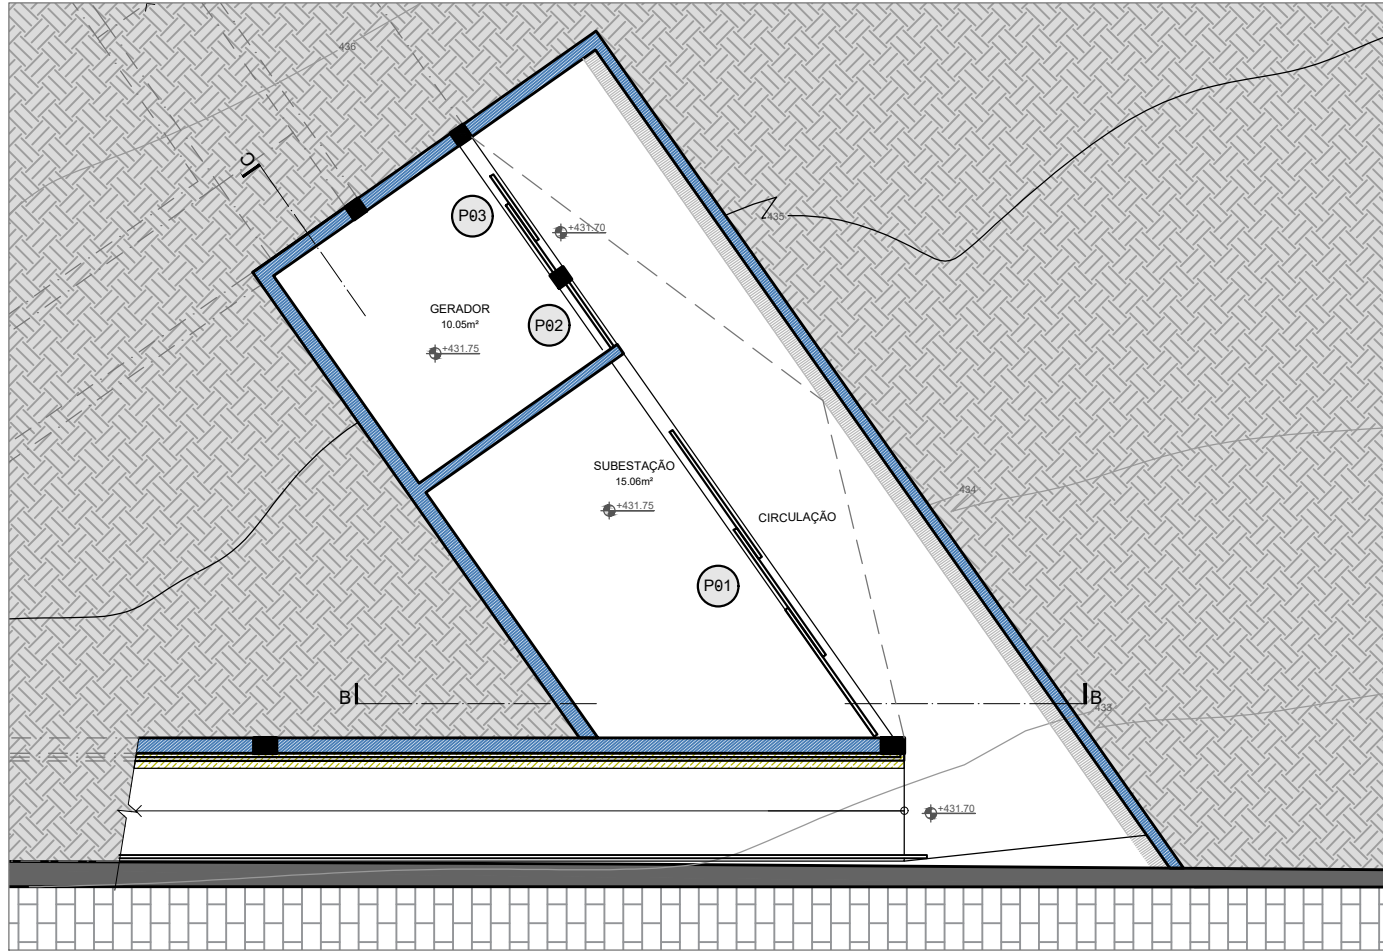


QUADRO DE ÁREAS

Edifício de Acolhimento	
Acolhimento	68.33 m²
Guarita / Recepção	4.71 m²
Loja	9.30 m²
Sanitário	2.17 m²
Subestação	15.06 m²
Gerador	9.09 m²
Circulação	55.49 m²
Total	164.15 m²

PLANTA-CHAVE


0 10 50 100m

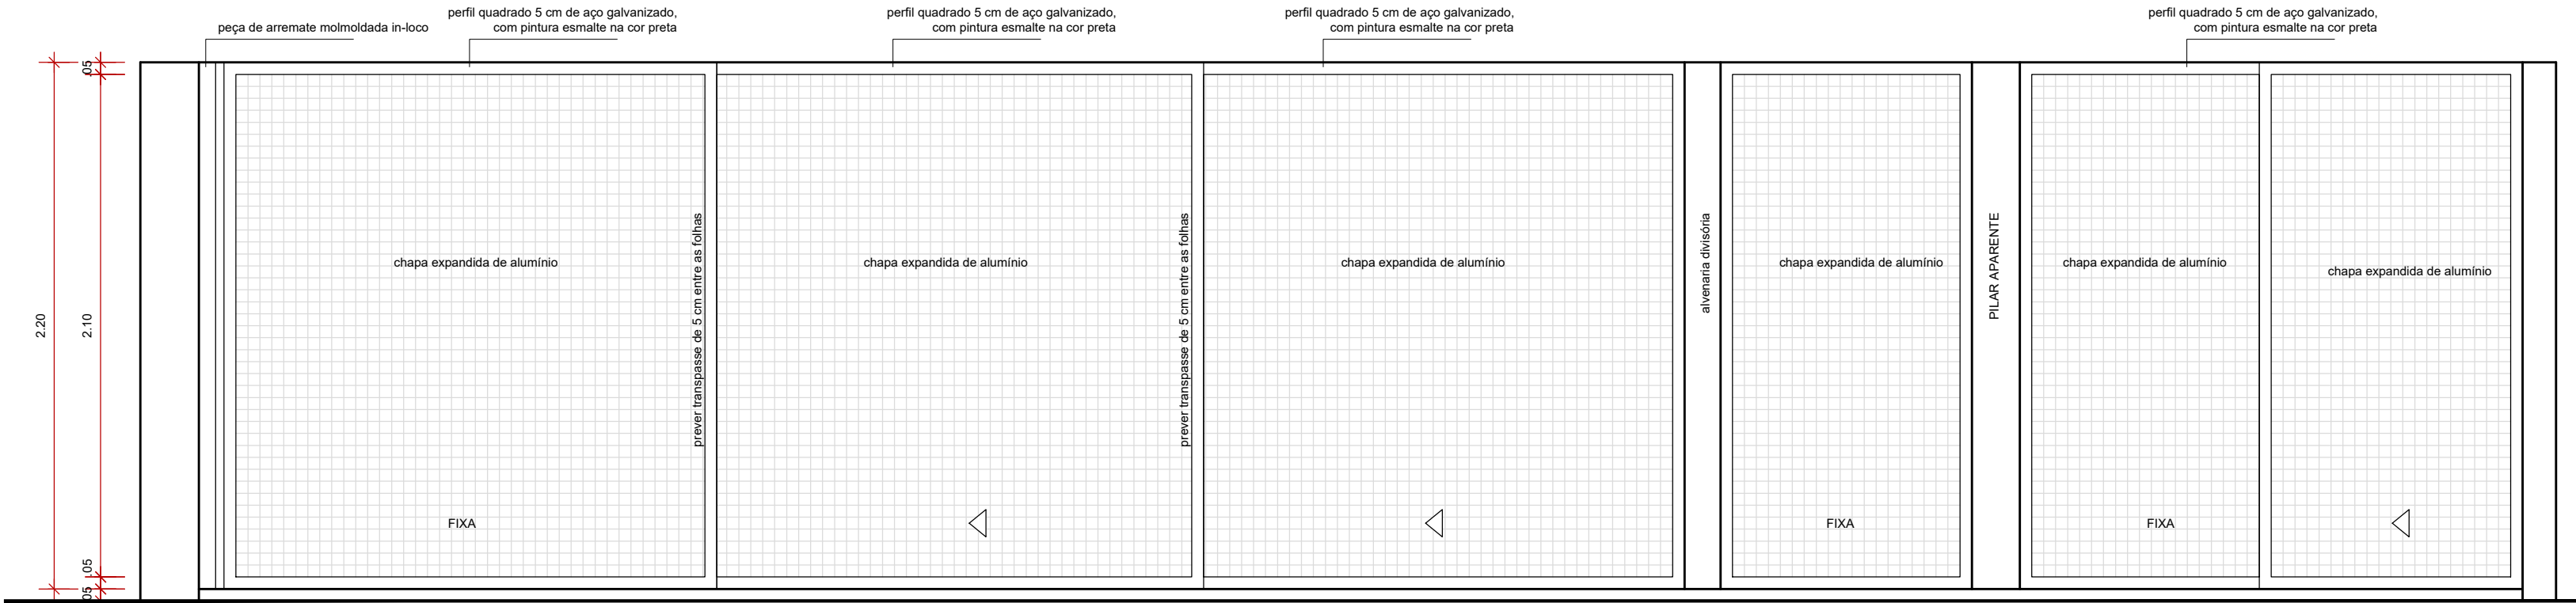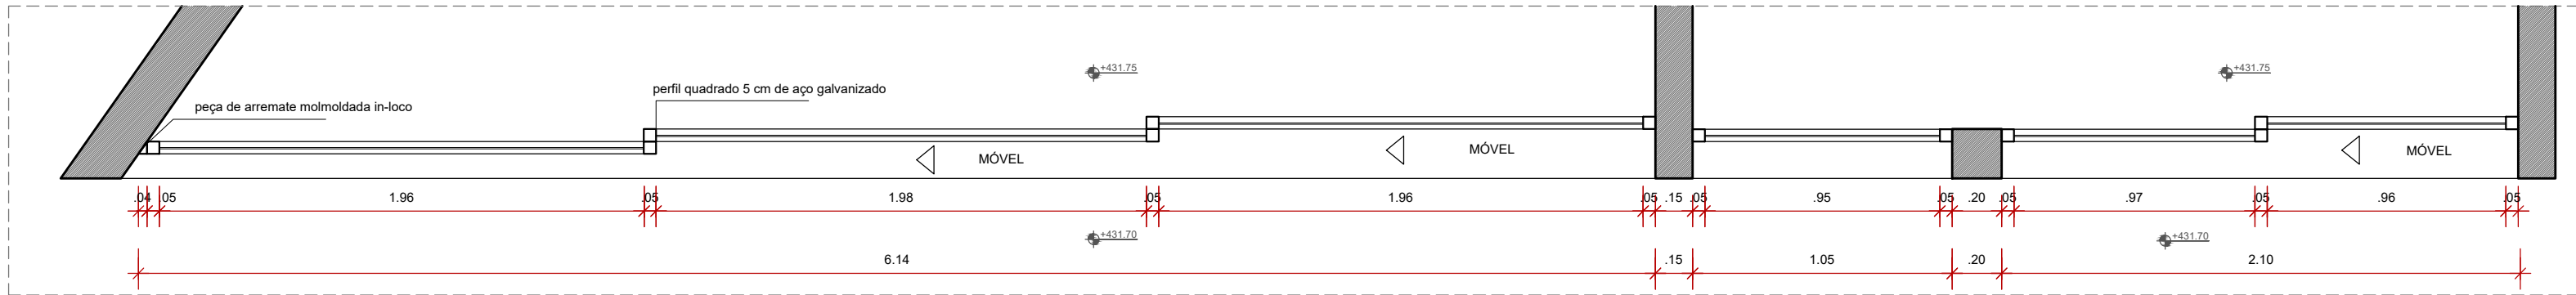


PORTA 01
PLANTA-CHAVE E VISTA FRONTAL
ESCALA 1:25

PORTA 02
PLANTA-CHAVE E VISTA FRONTAL
ESCALA 1:25

PORTA 03
PLANTA-CHAVE E VISTA FRONTAL
ESCALA 1:25

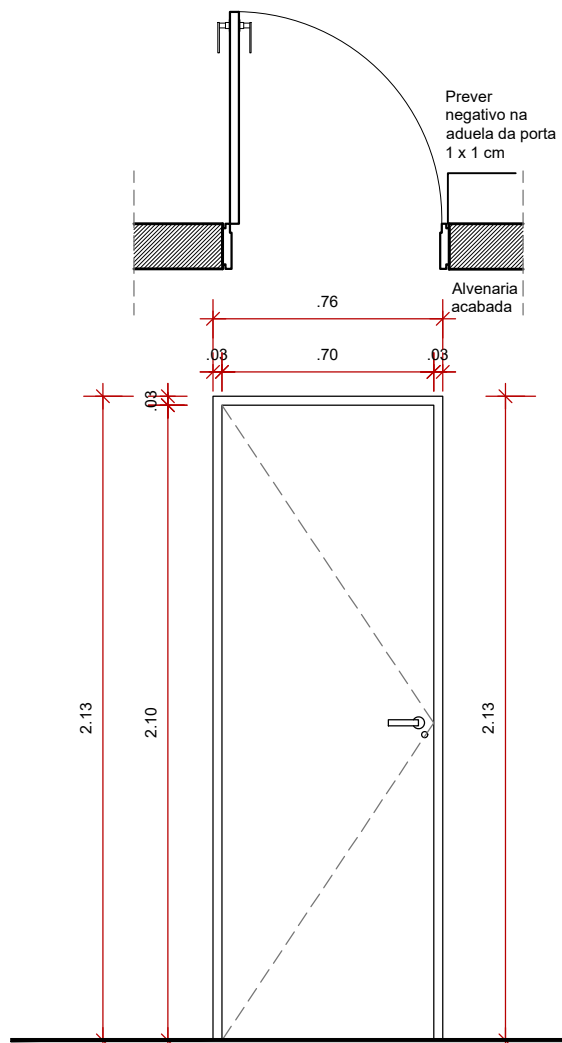

PORTA 04
PLANTA-CHAVE E VISTA FRONTAL
ESCALA 1:25

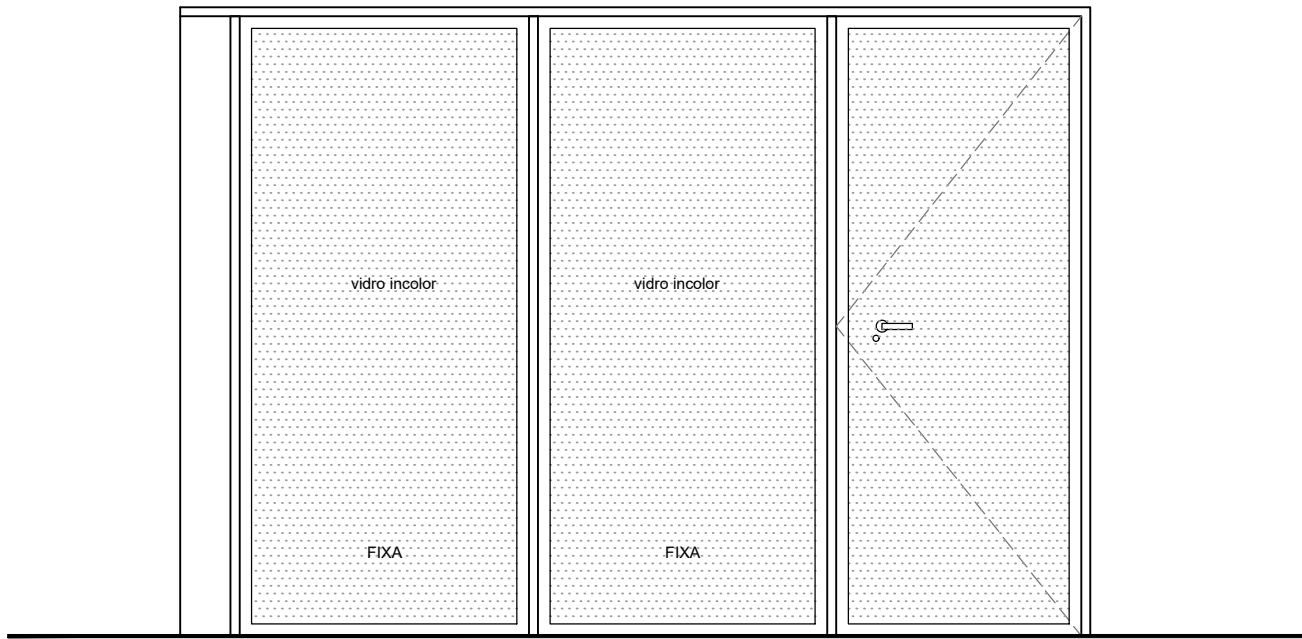

PORTA 05
PLANTA-CHAVE E VISTA FRONTAL
ESCALA 1:25

Nº REV	DATA	DESCRIÇÃO	DES.	VERIF.	APROV.
REV.	DATA	DESCRIÇÃO	DES.	VERIF.	APROV.

QUADRO DE REVISÕES

ESTE DESENHO NÃO PODE SER USADO, COPIADO OU CEDIDO FORA DOS TERMOS CONTRATUAIS.

IDENTIFICAÇÃO DA AÇÃO

AMPLIAÇÃO, MODERNIZAÇÃO E RESTAURAÇÃO DO MUSEU CASA DA HERA E SEUS ANEXOS

CONTRATANTE INSTITUTO BRASILEIRO DE MUSEUS (IBRAM)

ENDEREÇO DA AÇÃO RUA DR. FERNANDES JUNIOR, 160- CENTRO, VASSOURAS- RJ

ETAPA DO PROJETO: PROJETO EXECUTIVO

TÍTULO DO DESENHO:
PROJETO ARQUITETÔNICO - BLOCO DE ACOLHIMENTO
MAPA DE ESQUADRIAS

CÓDIGO DO DOC.: 1601_MCH_PE_ACOLHIMENTO_C_R00.dwg

DESENHO TÉCIO MARTINS FORMATO A2 Estendido ESCALA 1/50 DATA Setembro/2021

Museu Casa da Hera SBR ibram INSTITUTO BRASILEIRO DE MUSEUS MINISTÉRIO DA CIDADANIA PÁTRIA AMADA BRASIL GOVERNO FEDERAL A&P ARQUITETURA E URBANISMO

PROJETO: Arquiteto Alexandre Prisco Paraiso Barreto - CAU nº A33292-5

PROPRIEDADE: REVISÃO: 00