


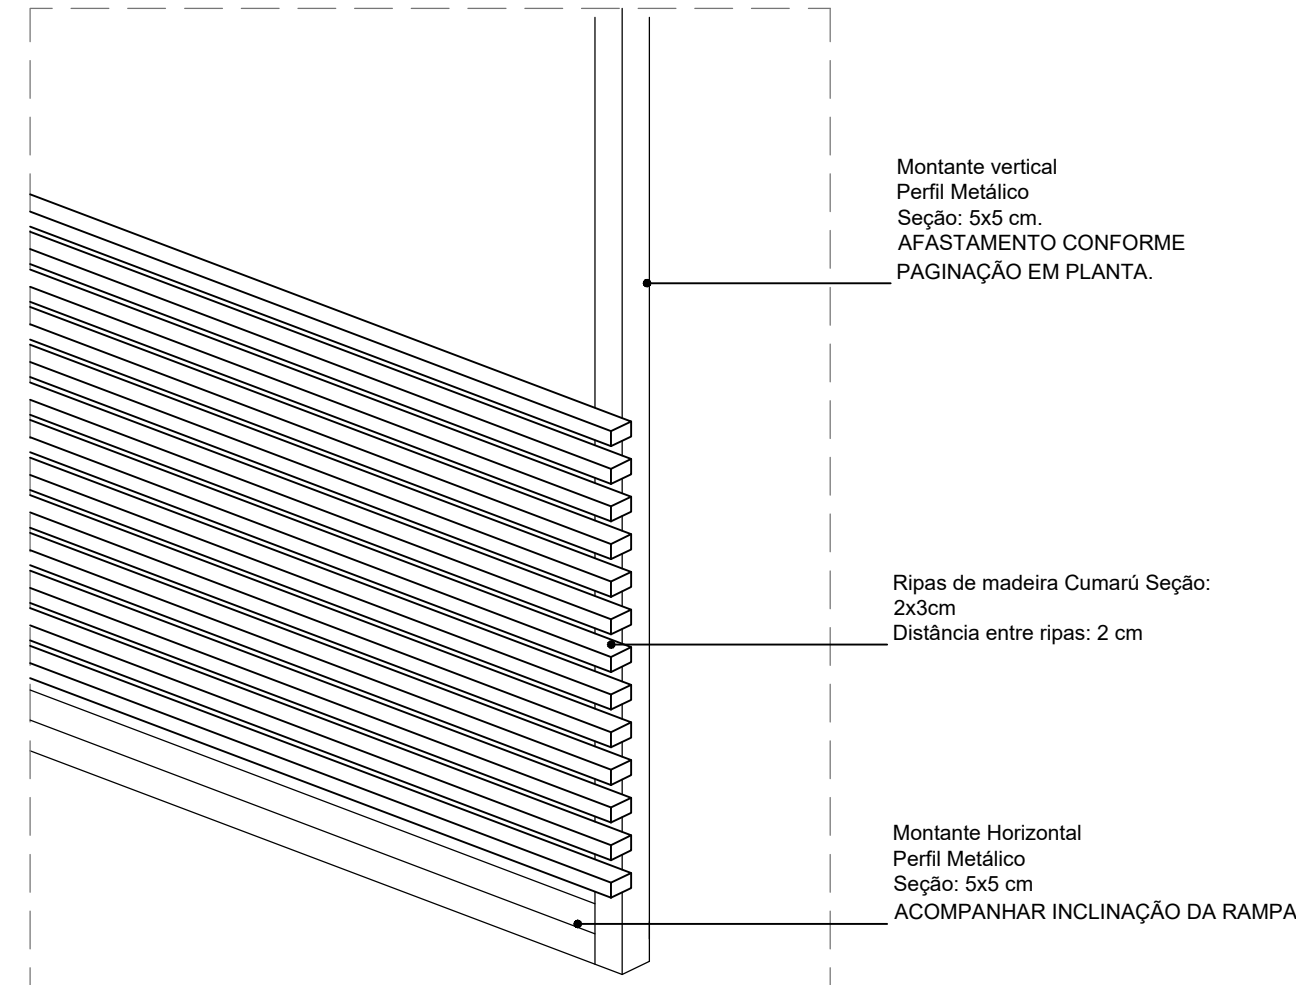

PERSPECTIVA ISOMÉTRICA DO PAINEL
BLOCO DE ACOLHIMENTO
ESCALA 1:10

