


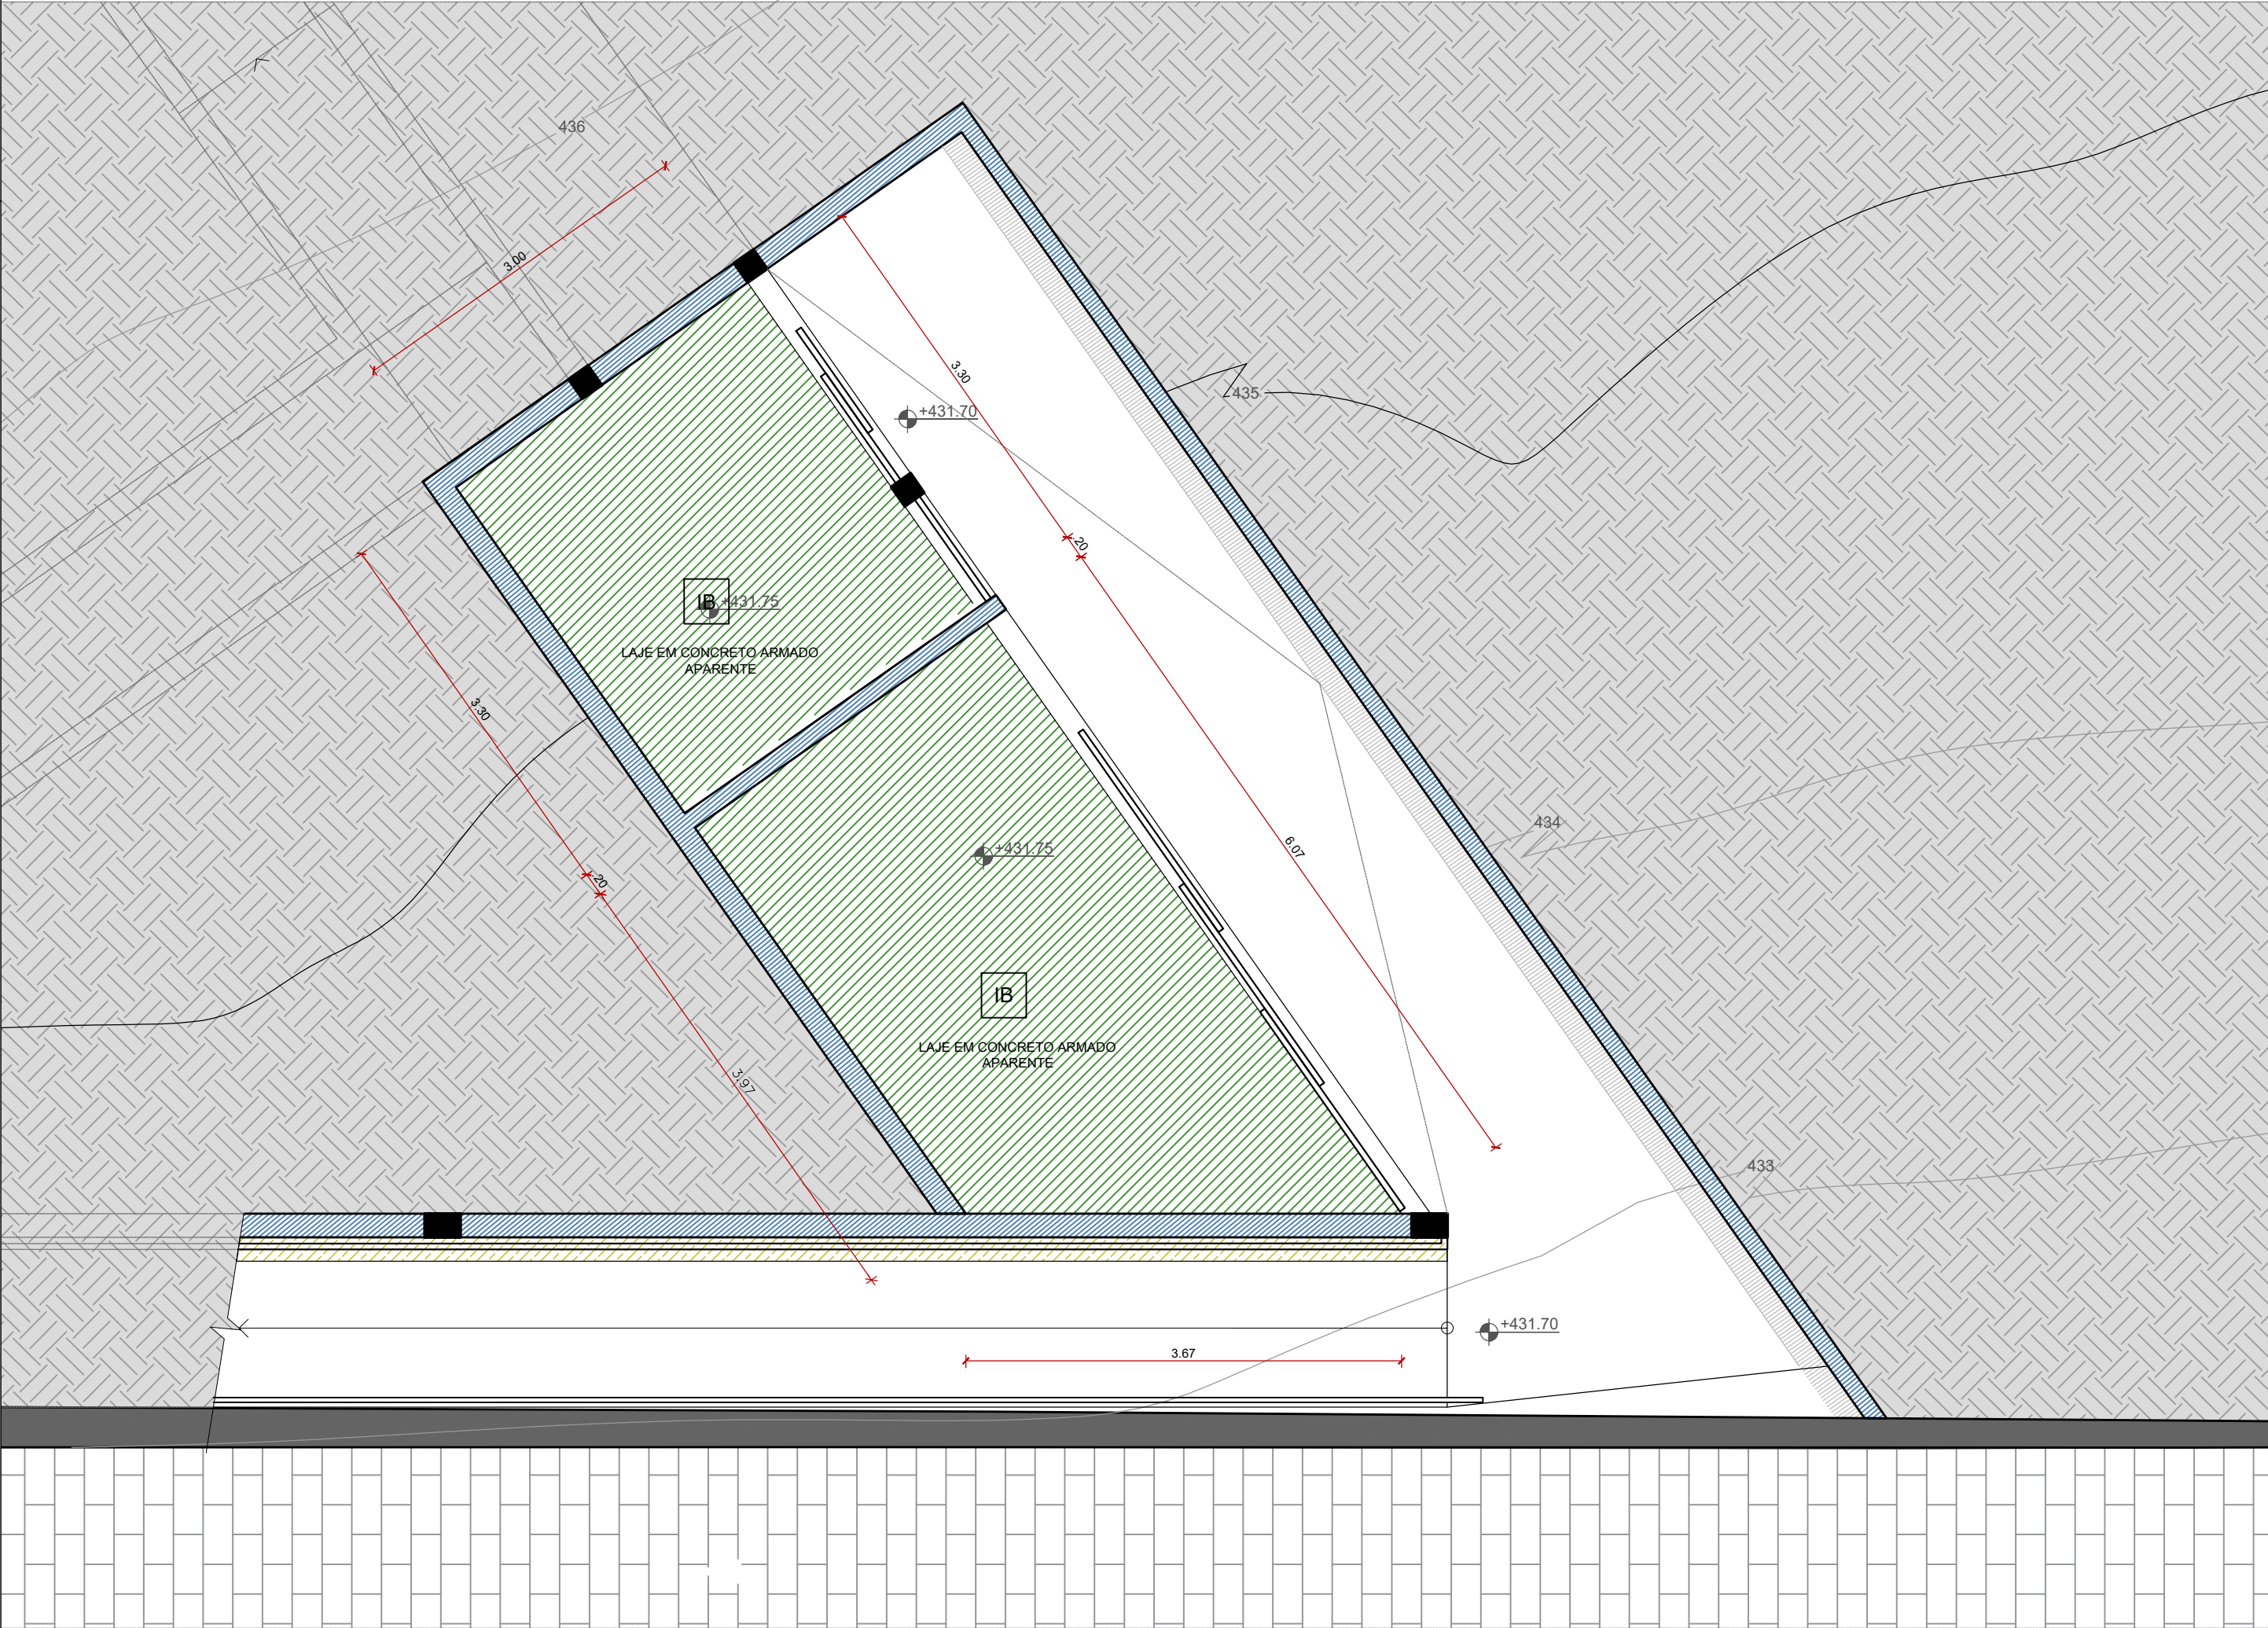

LEGENDA DE TETO

- LAJE EM CONCRETO COM PINTURA ACRÍLICA
- LAJE EM CONCRETO APARENTE
- FORRO EM GESSO COM PINTURA ACRÍLICA, COR BRANCO NEVE, ACABAMENTO FOSCO
- EXECUTAR BITE DE 3x3 CM
- EXECUTAR BITE DE 10x10 CM

Nº REV					
REV.	DATA	DESCRIÇÃO	DES.	VERIF.	APROV.
QUADRO DE REVISÕES					

ESTE DESENHO NÃO PODE SER USADO, COPIADO OU CEDIDO FORA DOS TERMOS CONTRATUAIS.

IDENTIFICAÇÃO DA AÇÃO
AMPLIAÇÃO, MODERNIZAÇÃO E RESTAURAÇÃO DO MUSEU CASA DA HERA E SEUS ANEXOS

CONTRATANTE
INSTITUTO BRASILEIRO DE MUSEUS (IBRAM)

ENDEREÇO DA AÇÃO
RUA DR. FERNANDES JUNIOR, 160- CENTRO, VASSOURAS- RJ

ETAPA DO PROJETO:
PROJETO EXECUTIVO

TÍTULO DO DESENHO:
PROJETO ARQUITETÔNICO - BLOCO DE ACOLHIMENTO
PLANTA DE TETO REFLETIDO - SUBESTAÇÃO

CÓDIGO DO DOC.:
1601_MCH_PE_ACOLHIMENTO_E_R00.dwg

DESENHO TÉCIO MARTINS	FORMATO A2	ESCALA 1/50	DATA Setembro/2021
--------------------------	---------------	----------------	-----------------------



PROJETO: Arquiteto Alexandre Prisco Paraíso Barreto - CAU nº A33292-5

PROPRIEDADE:

SERIAL DO DESENHO:
ARQ

AC.E.01

REVISÃO:
00