




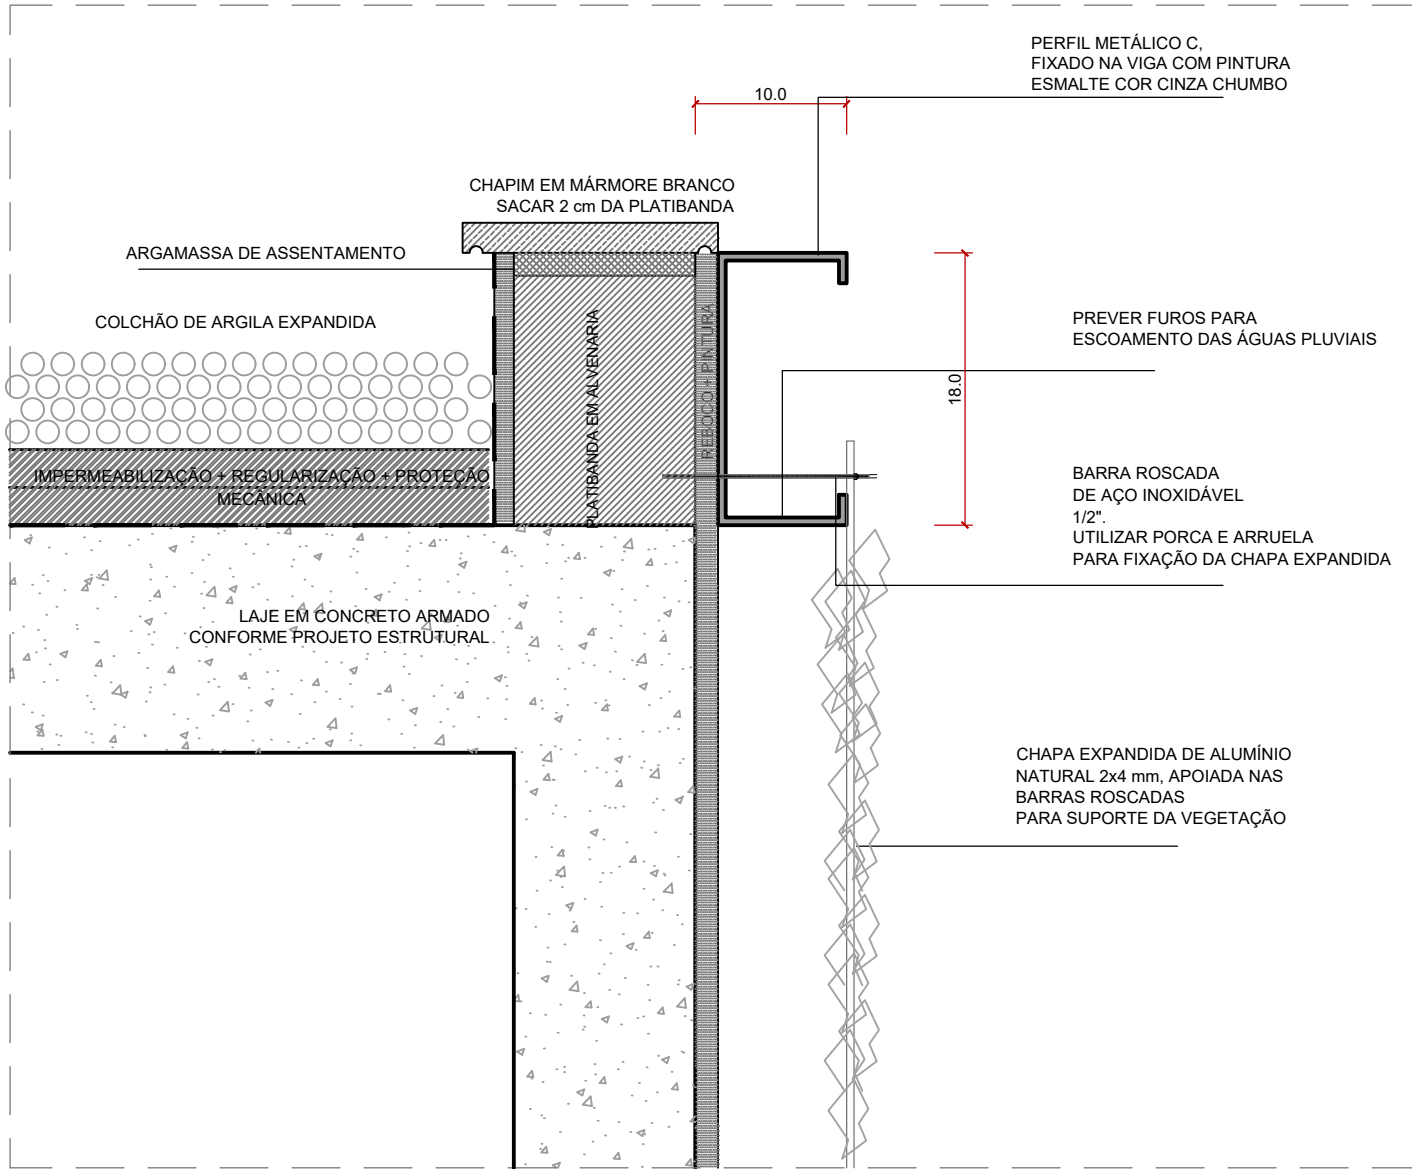


DC01 - CORTE
SUPORE PARA PLANTIO DE HERA FIXADO NA VIGA
ESC.: 1/5

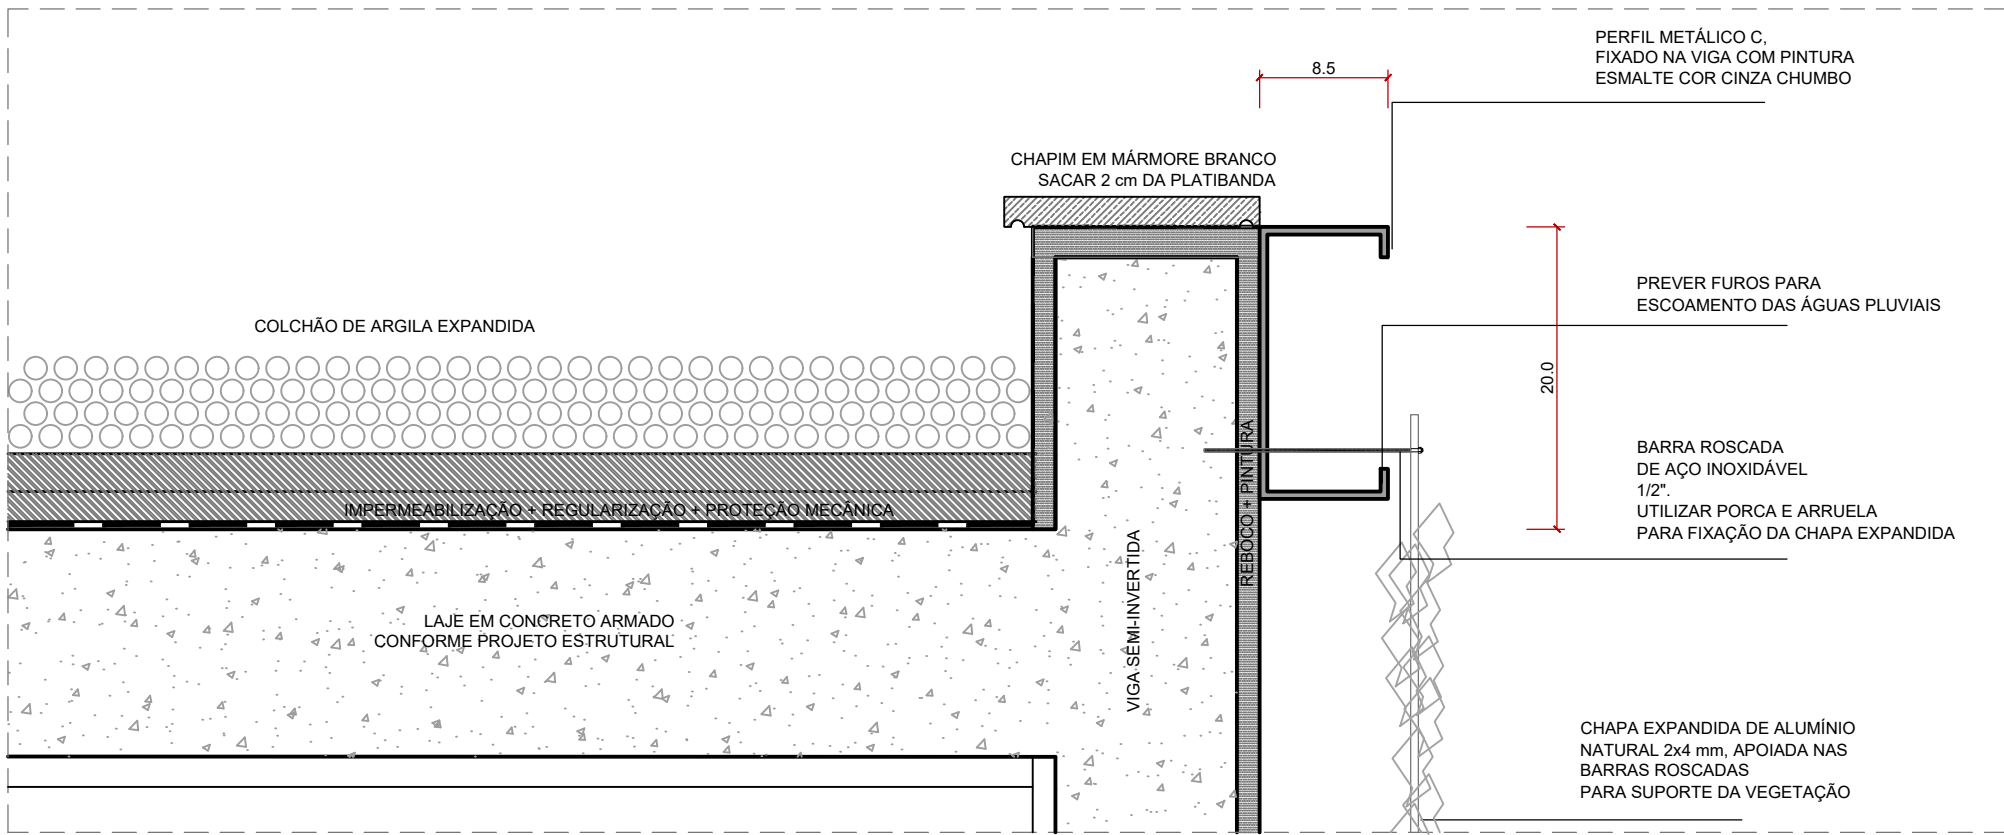

DC02 - CORTE
VIGA SEMI-INVERTIDA COM SUPORE PARA PLANTIO DE HERA
ESC.: 1/5

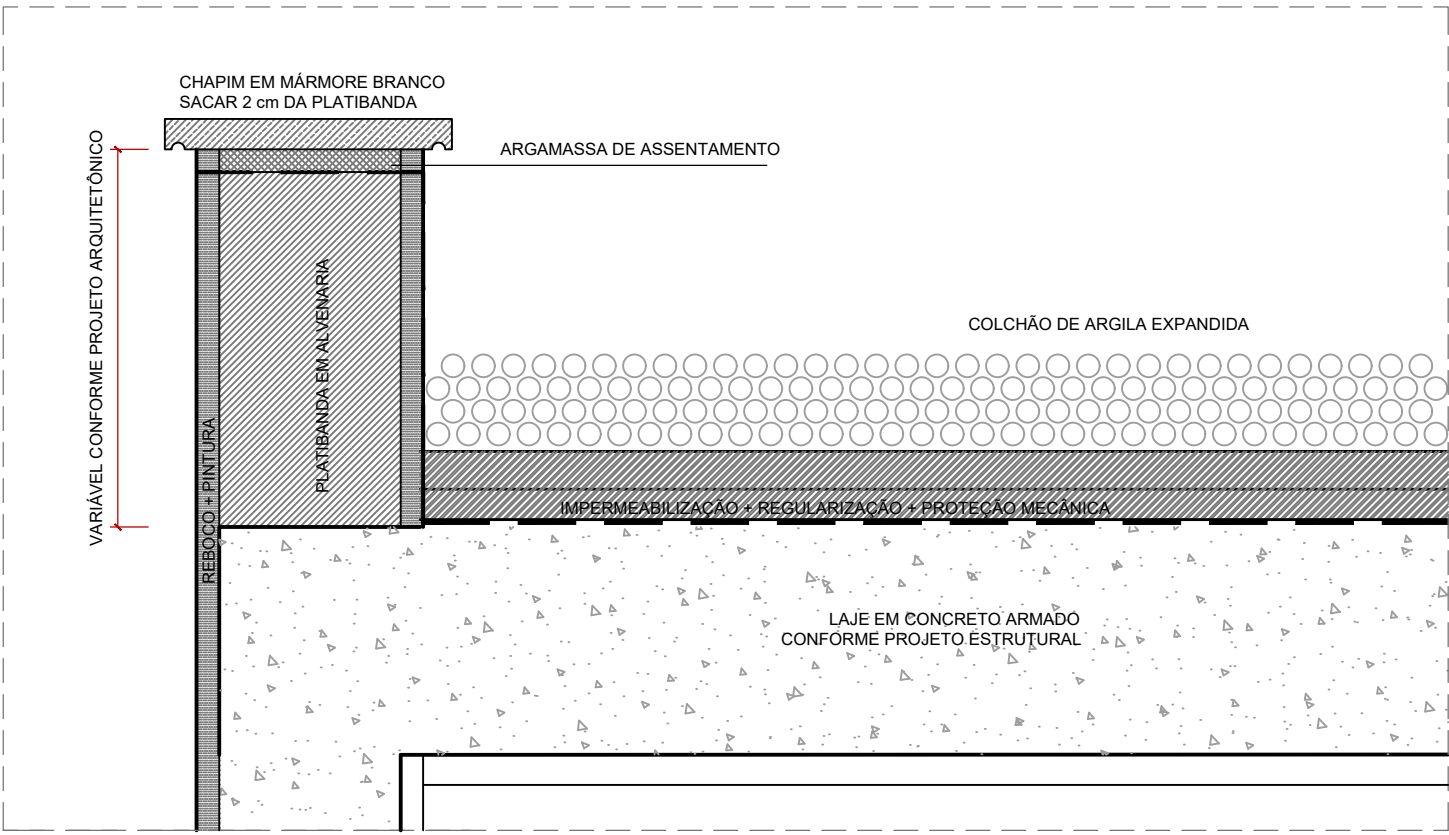

DC03 - CORTE
PLATIBANDA EM ALVENARIA
ESC.: 1/5

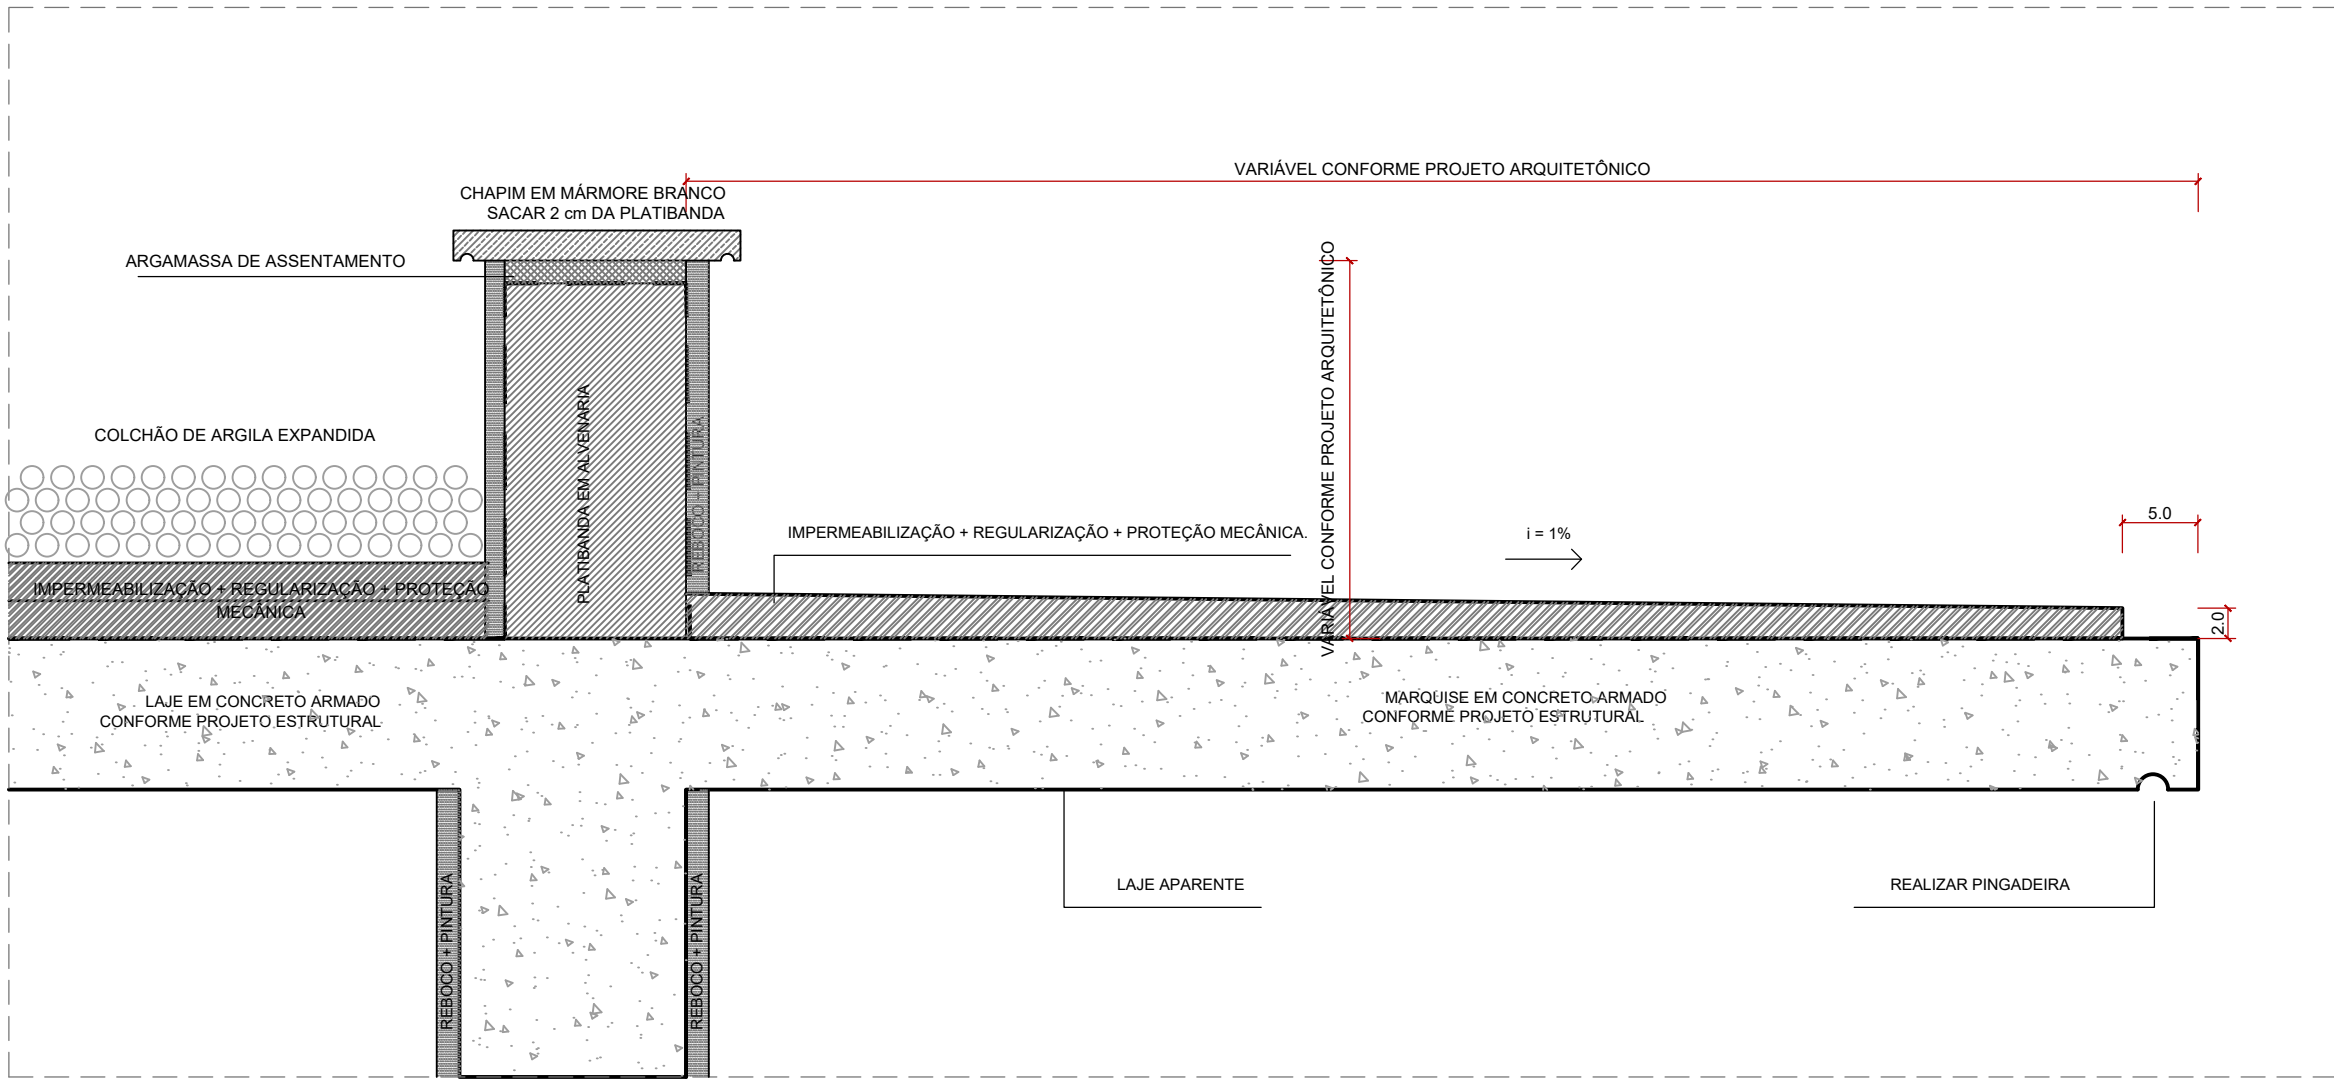

DC04 - CORTE
MARQUISE EM CONCRETO ARMADO APARENTE
ESC.: 1/2

Nº REV.	DATA	DESCRIÇÃO	DES.	VERIF.	APROV.

QUADRO DE REVISÕES

ESTE DESENHO NÃO PODE SER USADO, COPIADO OU CEDIDO FORA DOS TERMOS CONTRATUAIS.

IDENTIFICAÇÃO DA AÇÃO

AMPLIAÇÃO, MODERNIZAÇÃO E RESTAURAÇÃO DO MUSEU CASA DA HERA E SEUS ANEXOS

CONTRATANTE INSTITUTO BRASILEIRO DE MUSEUS (IBRAM)

ENDEREÇO DA AÇÃO RUA DR. FERNANDES JUNIOR, 160- CENTRO, VASSOURAS- RJ

ETAPA DO PROJETO: PROJETO EXECUTIVO

TÍTULO DO DESENHO:
PROJETO ARQUITETÔNICO - BLOCO DE ACOLHIMENTO
DETALHES DE COBERTURA

CÓDIGO DO DOC.: 1601_MCH_PE_ACOLHIMENTO_F_R00.dwg

DESENHO TECIO MARTINS	FORMATO A2	ESCALA 1/5	DATA Setembro/2021
--------------------------	---------------	---------------	-----------------------

   	SERIAL DO DESENHO: ARQ AC.F.01
---	--------------------------------------

PROJETO: Arquiteto Alexandre Prisco Paraiso Barreto - CAU nº A33292-5

PROPRIEDADE:

REVISÃO:
00