




CORTE AA
BLOCO DE ADMINISTRAÇÃO
ESCALA 1:50

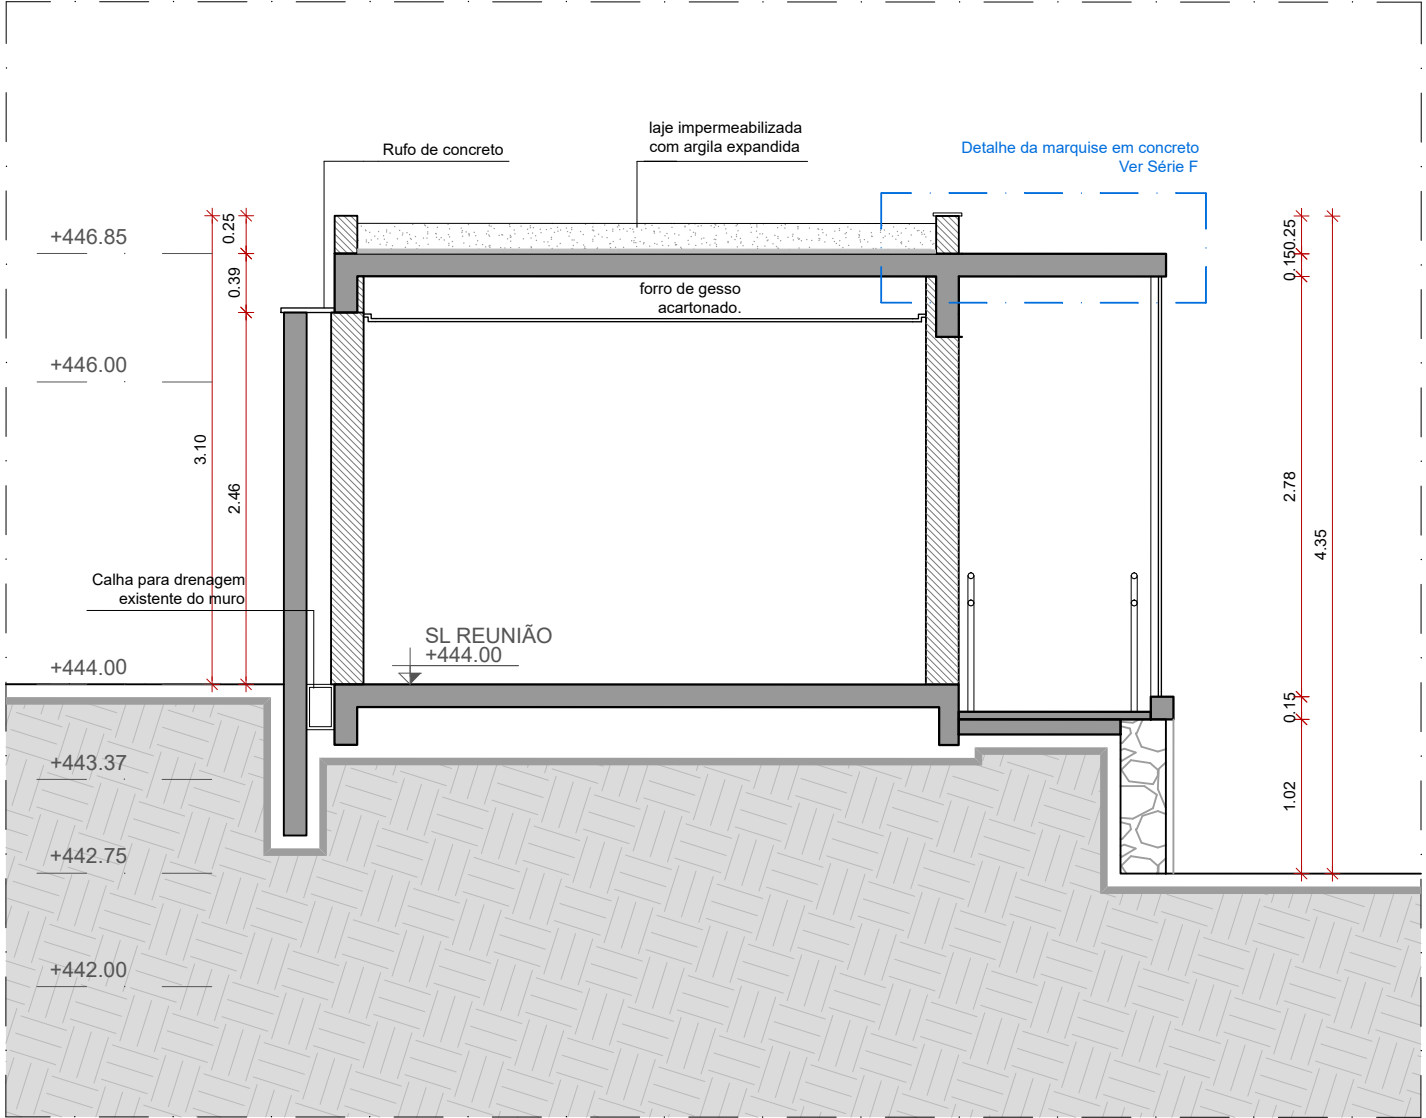


CORTE BB
BLOCO DE ADMINISTRAÇÃO
ESCALA 1:50

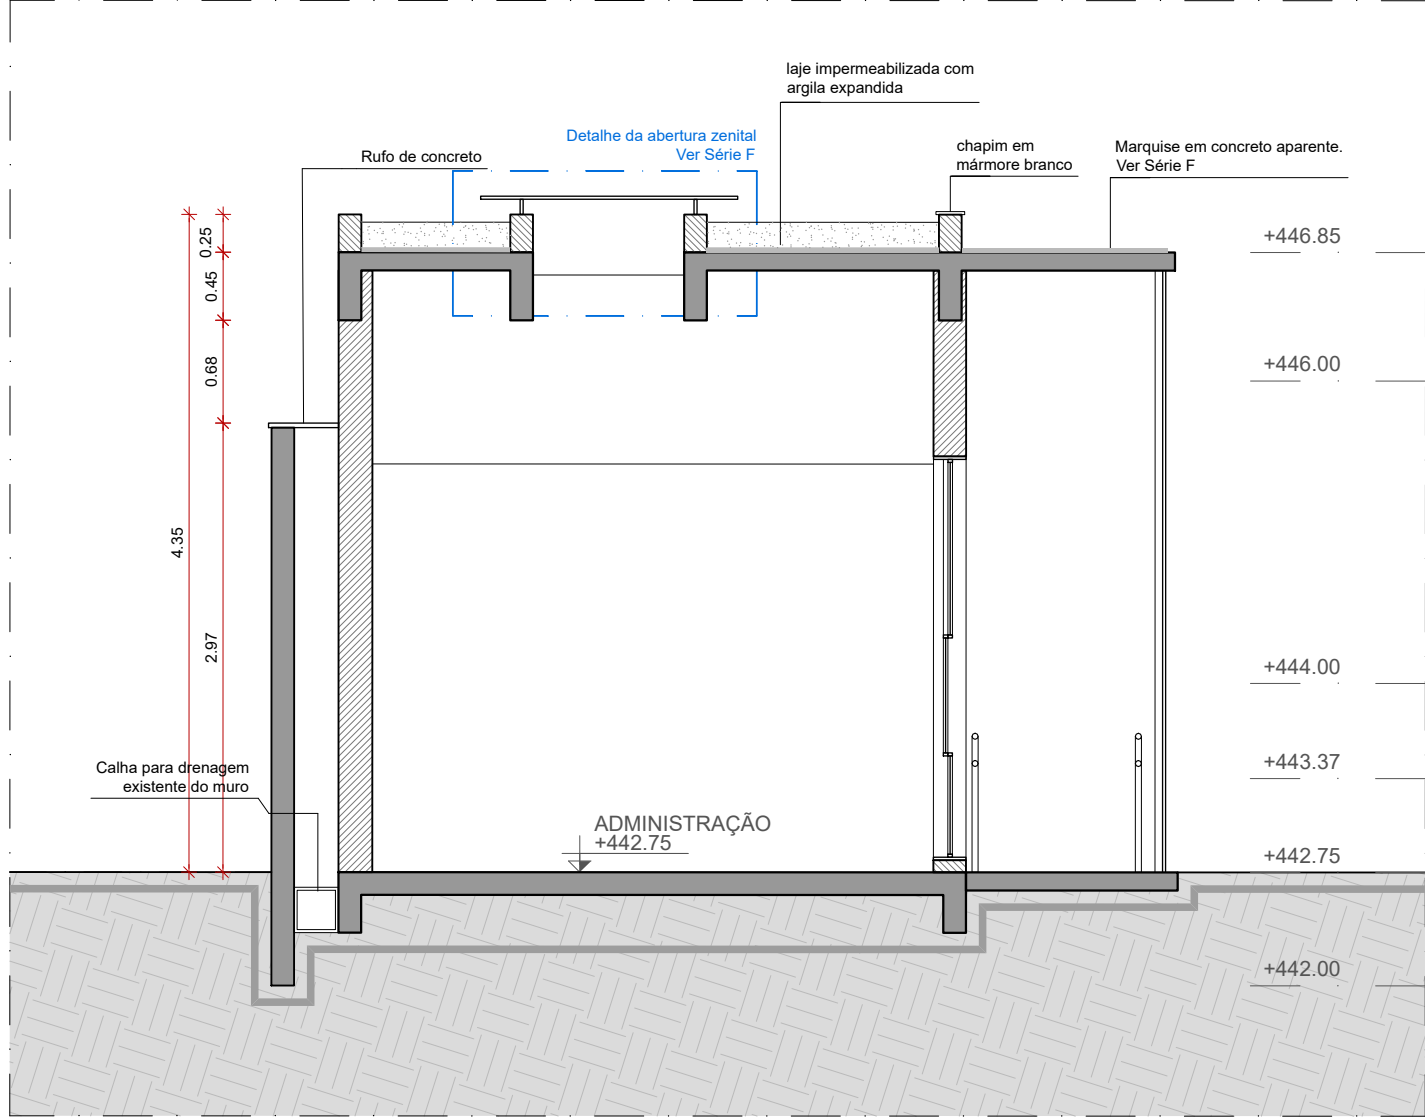


CORTE CC
BLOCO DE ADMINISTRAÇÃO
ESCALA 1:50

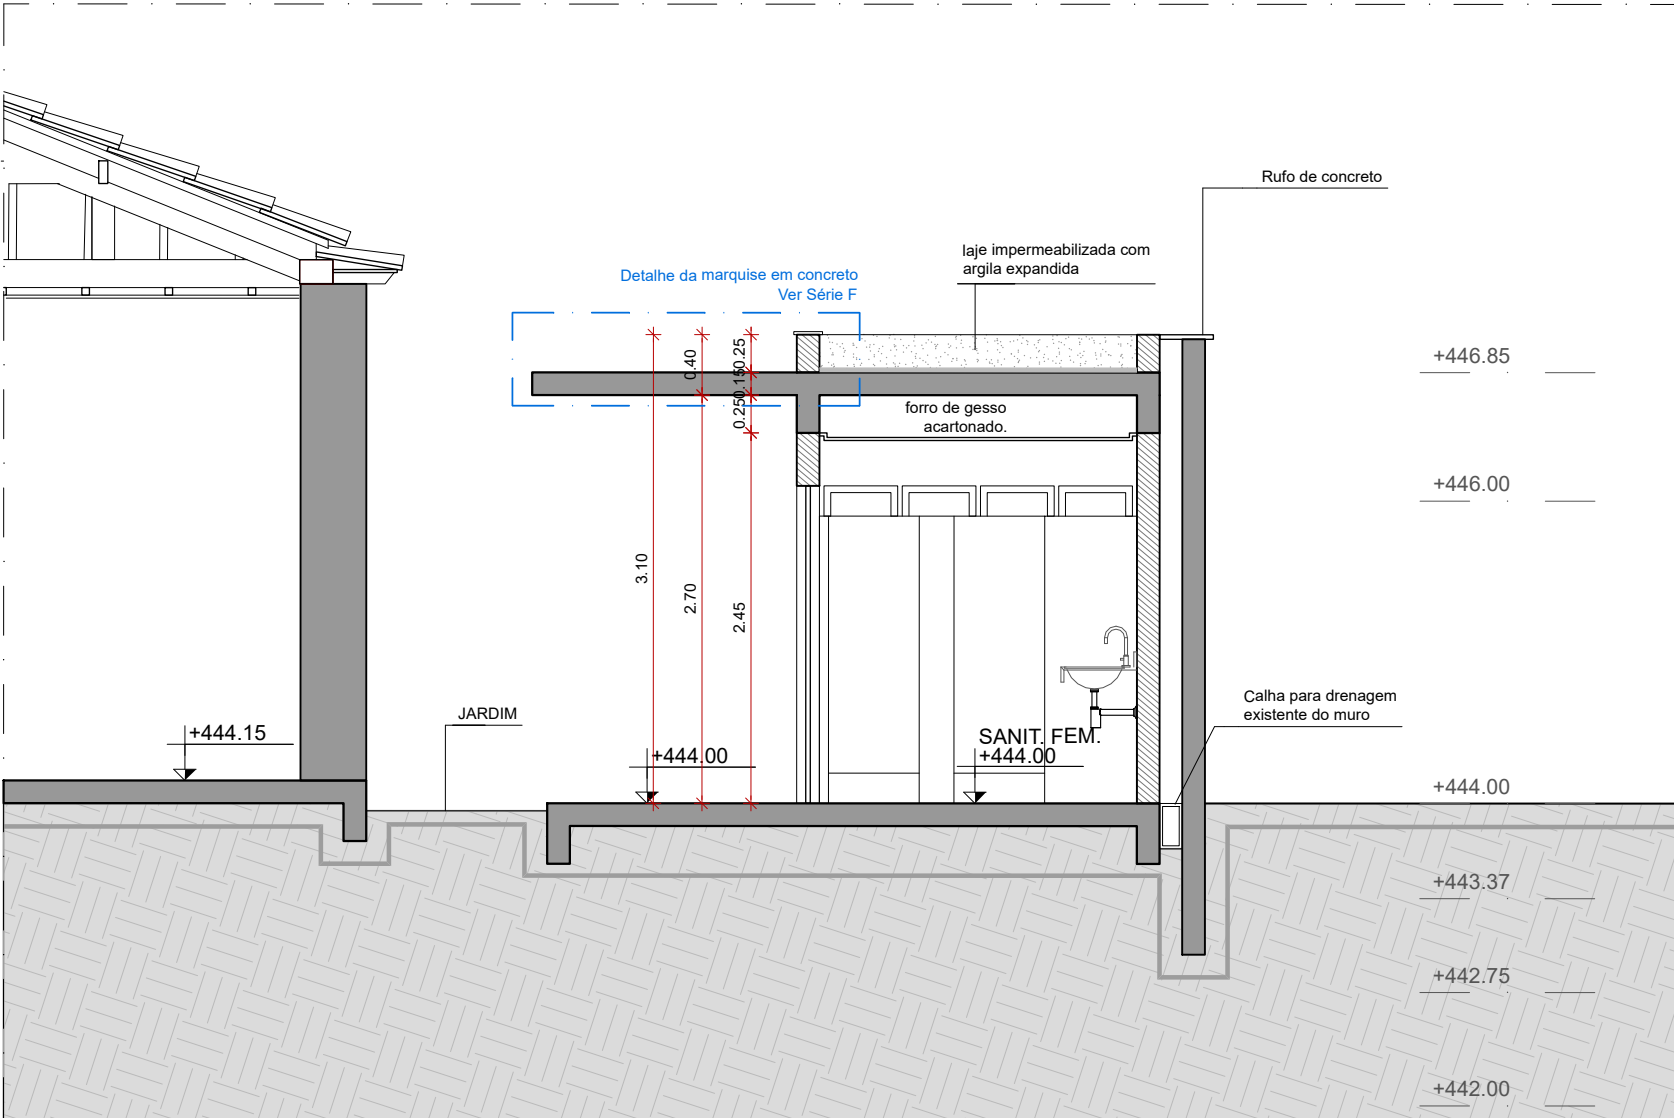

CORTE DD
BLOCO DE ADMINISTRAÇÃO
ESCALA 1:50

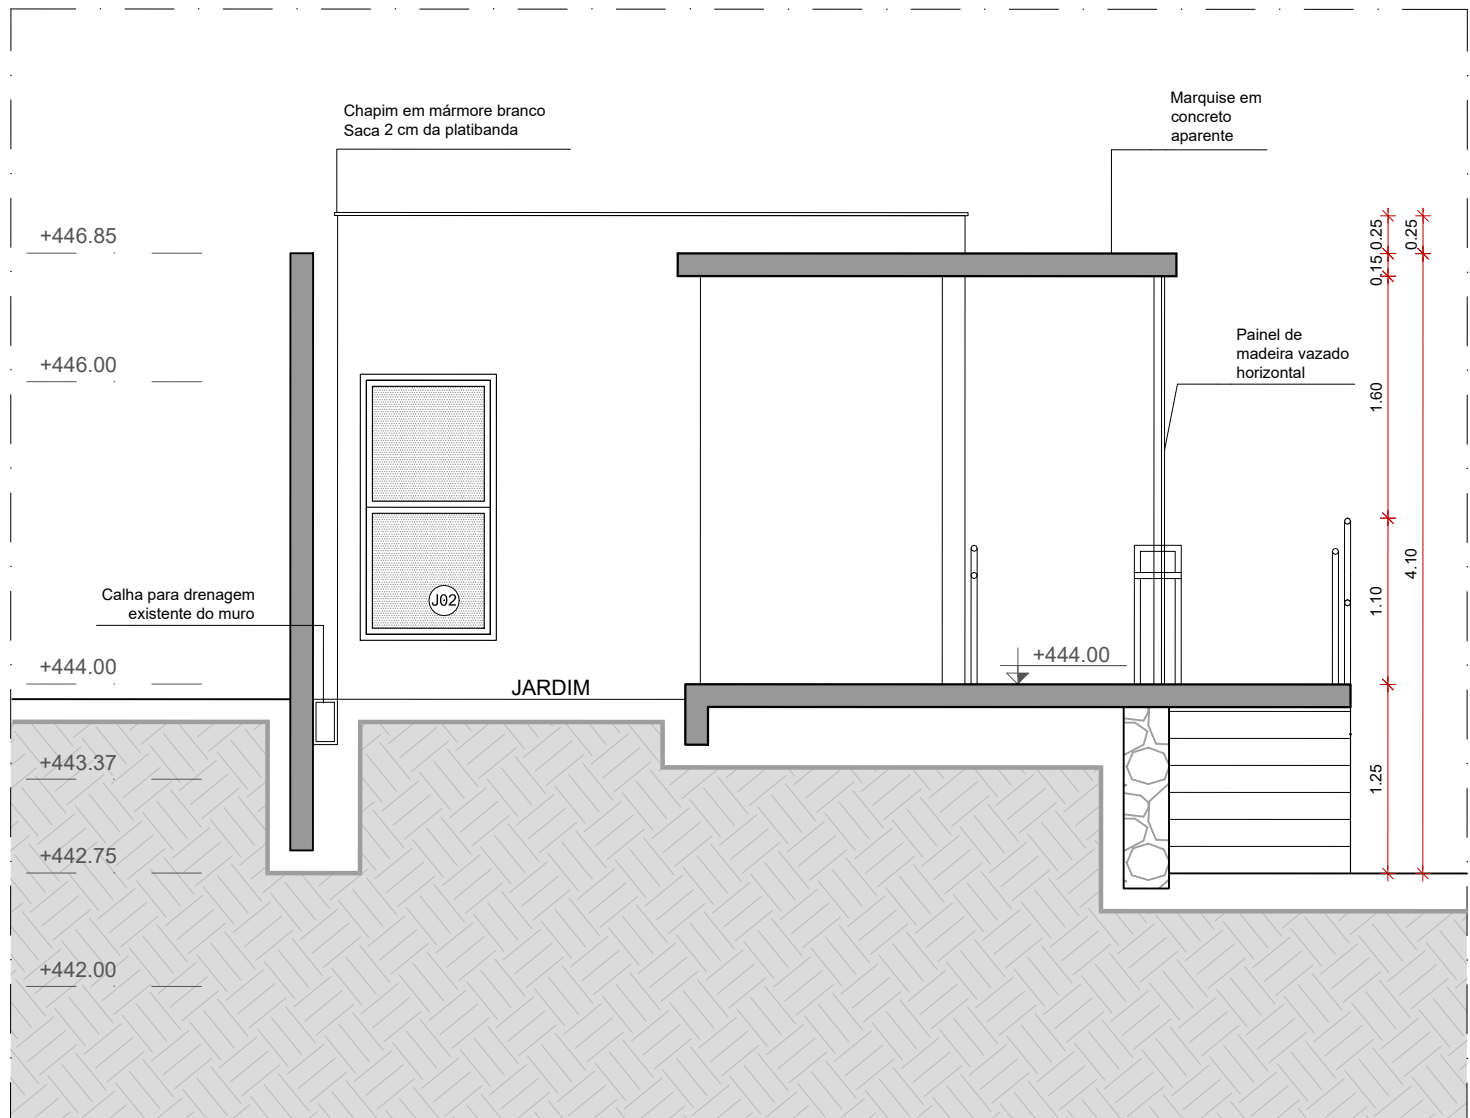

CORTE EE
BLOCO DE ADMINISTRAÇÃO
ESCALA 1:50

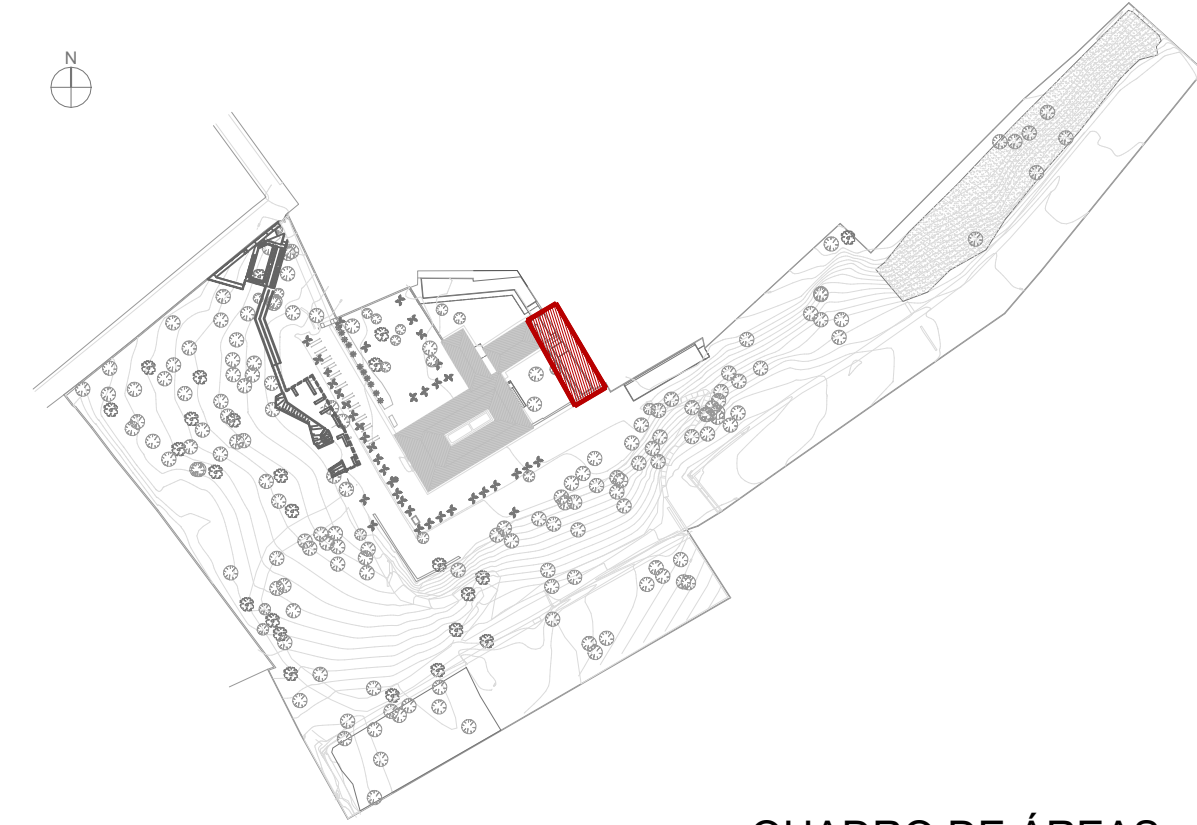

PLANTA-CHAVE
0 10 50 100m

QUADRO DE ÁREAS

Edifício da Administração	
Sanitário Feminino	5,67 m²
Sanitário Masculino	5,67 m²
Sanitário PCD	3,15 m²
Sala de Reunião	11,29 m²
Sala de Direção	11,34 m²
Administração	43,82 m²
Total	80,94 m²

Nº REV.	DATA	DESCRIÇÃO	DES.	VERIF.	APROV.
REV.	DATA	DESCRIÇÃO	DES.	VERIF.	APROV.

QUADRO DE REVISÕES

ESTE DESENHO NÃO PODE SER USADO, COPIADO OU CEDIDO FORA DOS TERMOS CONTRATUAIS.

IDENTIFICAÇÃO DA AÇÃO

AMPLIAÇÃO, MODERNIZAÇÃO E RESTAURAÇÃO DO MUSEU CASA DA HERA E SEUS ANEXOS

CONTRATANTE INSTITUTO BRASILEIRO DE MUSEUS (IBRAM)

ENDEREÇO DA AÇÃO RUA DR. FERNANDES JUNIOR, 160- CENTRO, VASSOURAS- RJ

ETAPA DO PROJETO: PROJETO EXECUTIVO

TÍTULO DO DESENHO:
PROJETO ARQUITETÔNICO - BLOCO DA ADMINISTRAÇÃO
CORTES AA, BB, CC, DD e EE

CÓDIGO DO DOC.: 1601_MCH_PE_ADMINISTRAÇÃO_A_R00.dwg

DESENHO TÉCIO MARTINS FORMATO A2 Estendido ESCALA 1/50 DATA Outubro/2021

Museu Casa da Hera ibram INSTITUTO BRASILEIRO DE MUSEUS MINISTÉRIO DA CIDADANIA PÁTRIA AMADA BRASIL

ASP ARQUITETURA E URBANISMO

PROJETO: Arquiteto Alexandre Prisco Paraiso Barreto - CAU nº A33292-5

PROPRIEDADE:

SERIAL DO DESENHO: ARQ

AD.A.03

REVISÃO: 00