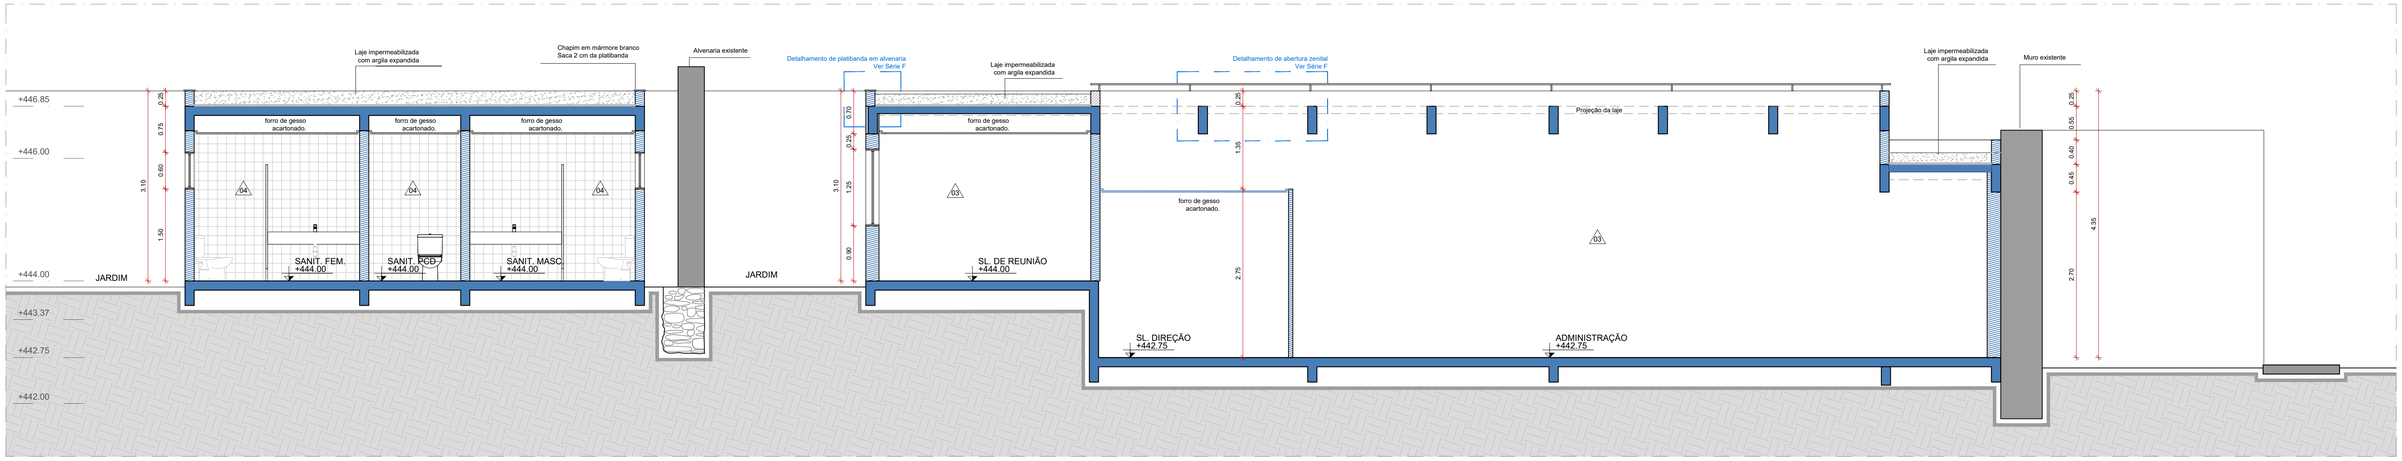

CORTE AA - CONSTRUTIVO
BLOCO DE ADMINISTRAÇÃO
ESCALA_____1:50

gov.br Documento assinado digitalmente
ALEXANDRE PRISCO PARAISO BARRETO
Data: 05/04/2024 10:59:37-0300
Verifique em https://validar.iti.gov.br

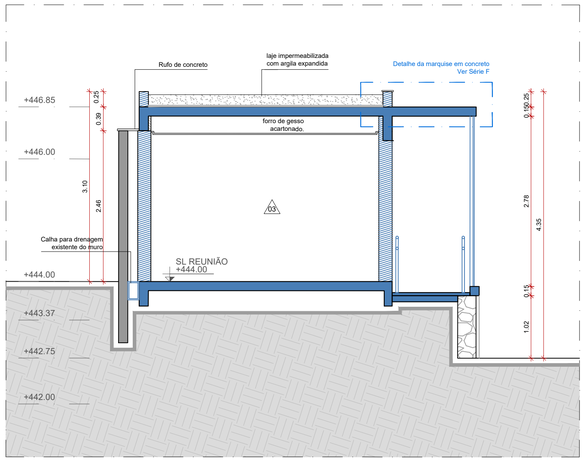

CORTE BB - CONSTRUTIVO
BLOCO DE ADMINISTRAÇÃO
ESCALA_____1:50

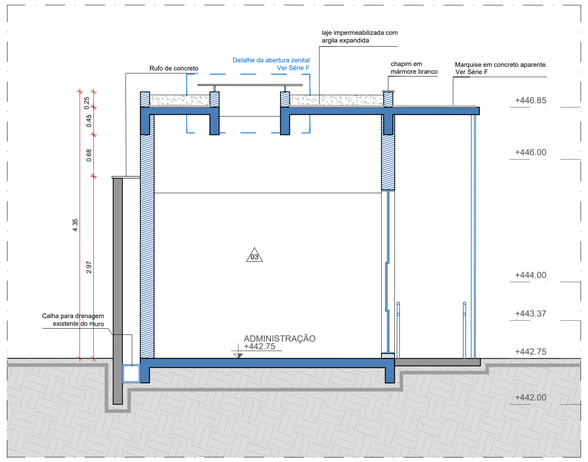

CORTE CC - CONSTRUTIVO
BLOCO DE ADMINISTRAÇÃO
ESCALA_____1:50

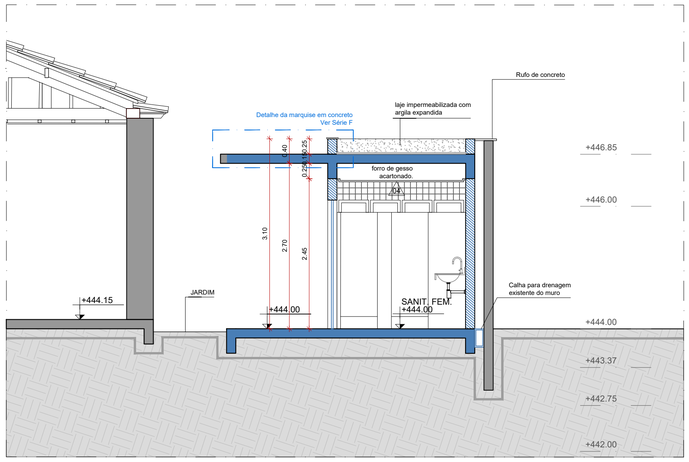

CORTE DD - CONSTRUTIVO
BLOCO DE ADMINISTRAÇÃO
ESCALA_____1:50

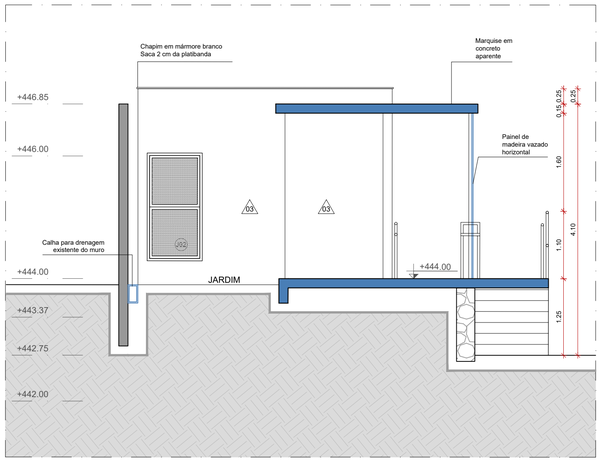

CORTE EE - CONSTRUTIVO
BLOCO DE ADMINISTRAÇÃO
ESCALA_____1:50

LEGENDA CONSTRUTIVA

DEMOLIR | PAREDE A CONSTRUIR | ALVENARIA EXISTENTE

PISO

Código	Descrição
A	TABUADO EM MADEIRA
B	PISO DE ALTA RESISTÊNCIA TIPO GRANILITE 1. Na cor branco polido 2. Na cor branco lavado 3. Na cor cinza polido 4. Na cor cinza lavado
C	GRANITO 1. Preto São Gabiel 2. Café Bahia
D	CARPETE EM PLACAS

PAREDE

Código	Descrição
1	PAINEL EM GABIÃO DE PEDRA
2	TELA METÁLICA PARA PLANTIO DE HERA, CONFORME DETALHE ESPECÍFICO
3	ALVENARIA REBOCADA COM PINTURA ACRÍLICA
4	MÁRMORE BRANCO 10x10 cm
5	PAINEL EM MADEIRA, CONFORME DETALHE ESPECÍFICO
6	CHAPISCO COM PLANTIO DE HERA
7	CERÂMICA LISA 10x10 cm

TETO

Código	Descrição
I	LAJE EM CONCRETO a. Laje em concreto com reboco e pintura acrílica b. Laje em concreto aparente
II	FORRO EM GESSO
III	FORRO COM TRELIÇA EM MADEIRA

PLANTA-CHAVE
0 10 50 100m

QUADRO DE ÁREAS

Edifício da Administração

Sanitário Feminino	5,67 m²
Sanitário Masculino	5,67 m²
Sanitário PCD	3,15 m²
Sala de Reunião	11,29 m²
Sala da Direção	11,34 m²
Administração	43,82 m²
Total	80,94 m²

Nº REV					
REV.	DATA	DESCRIÇÃO	DES.	VERIF.	APROV.

QUADRO DE REVISÕES

ESTE DESENHO NÃO PODE SER USADO, COPIADO OU CEDIDO FORA DOS TERMOS CONTRATUAIS.

IDENTIFICAÇÃO DA AÇÃO
AMPLIAÇÃO, MODERNIZAÇÃO E RESTAURAÇÃO DO MUSEU CASA DA HERA E SEUS ANEXOS

CONTRATANTE: INSTITUTO BRASILEIRO DE MUSEUS (IBRAM)

ENDEREÇO DA AÇÃO: RUA DR. FERNANDES JUNIOR, 160- CENTRO, VASSOURAS- RJ

ETAPA DO PROJETO: PROJETO EXECUTIVO

TÍTULO DO DESENHO:
PROJETO ARQUITETÔNICO - BLOCO DA ADMINISTRAÇÃO
CORTES CONSTRUTIVOS AA, BB, CC, DD e EE

CÓDIGO DO DOC.: 1601_MCH_PE_ADMINISTRAÇÃO_A_R00.dwg

DESENHO	FORMATO	ESCALA	DATA
TÉCIO MARTINS	A2 Estendido	1/50	Outubro/2021

Museu Casa da Hera | Sbm Sociedade Brasileira de Museus | ibram Instituto Brasileiro de Museus | Ministério da Cidadania | Pátria Amada Brasil Governo Federal | A&P Arquitetura e Urbanismo

PROJETO: Arquiteto Alexandre Prisco Paraíso Barreto - CAU nº A33292-5

PROPRIEDADE:

SERIAL DO DESENHO: ARQ AD.A.06

REVISÃO: OO