

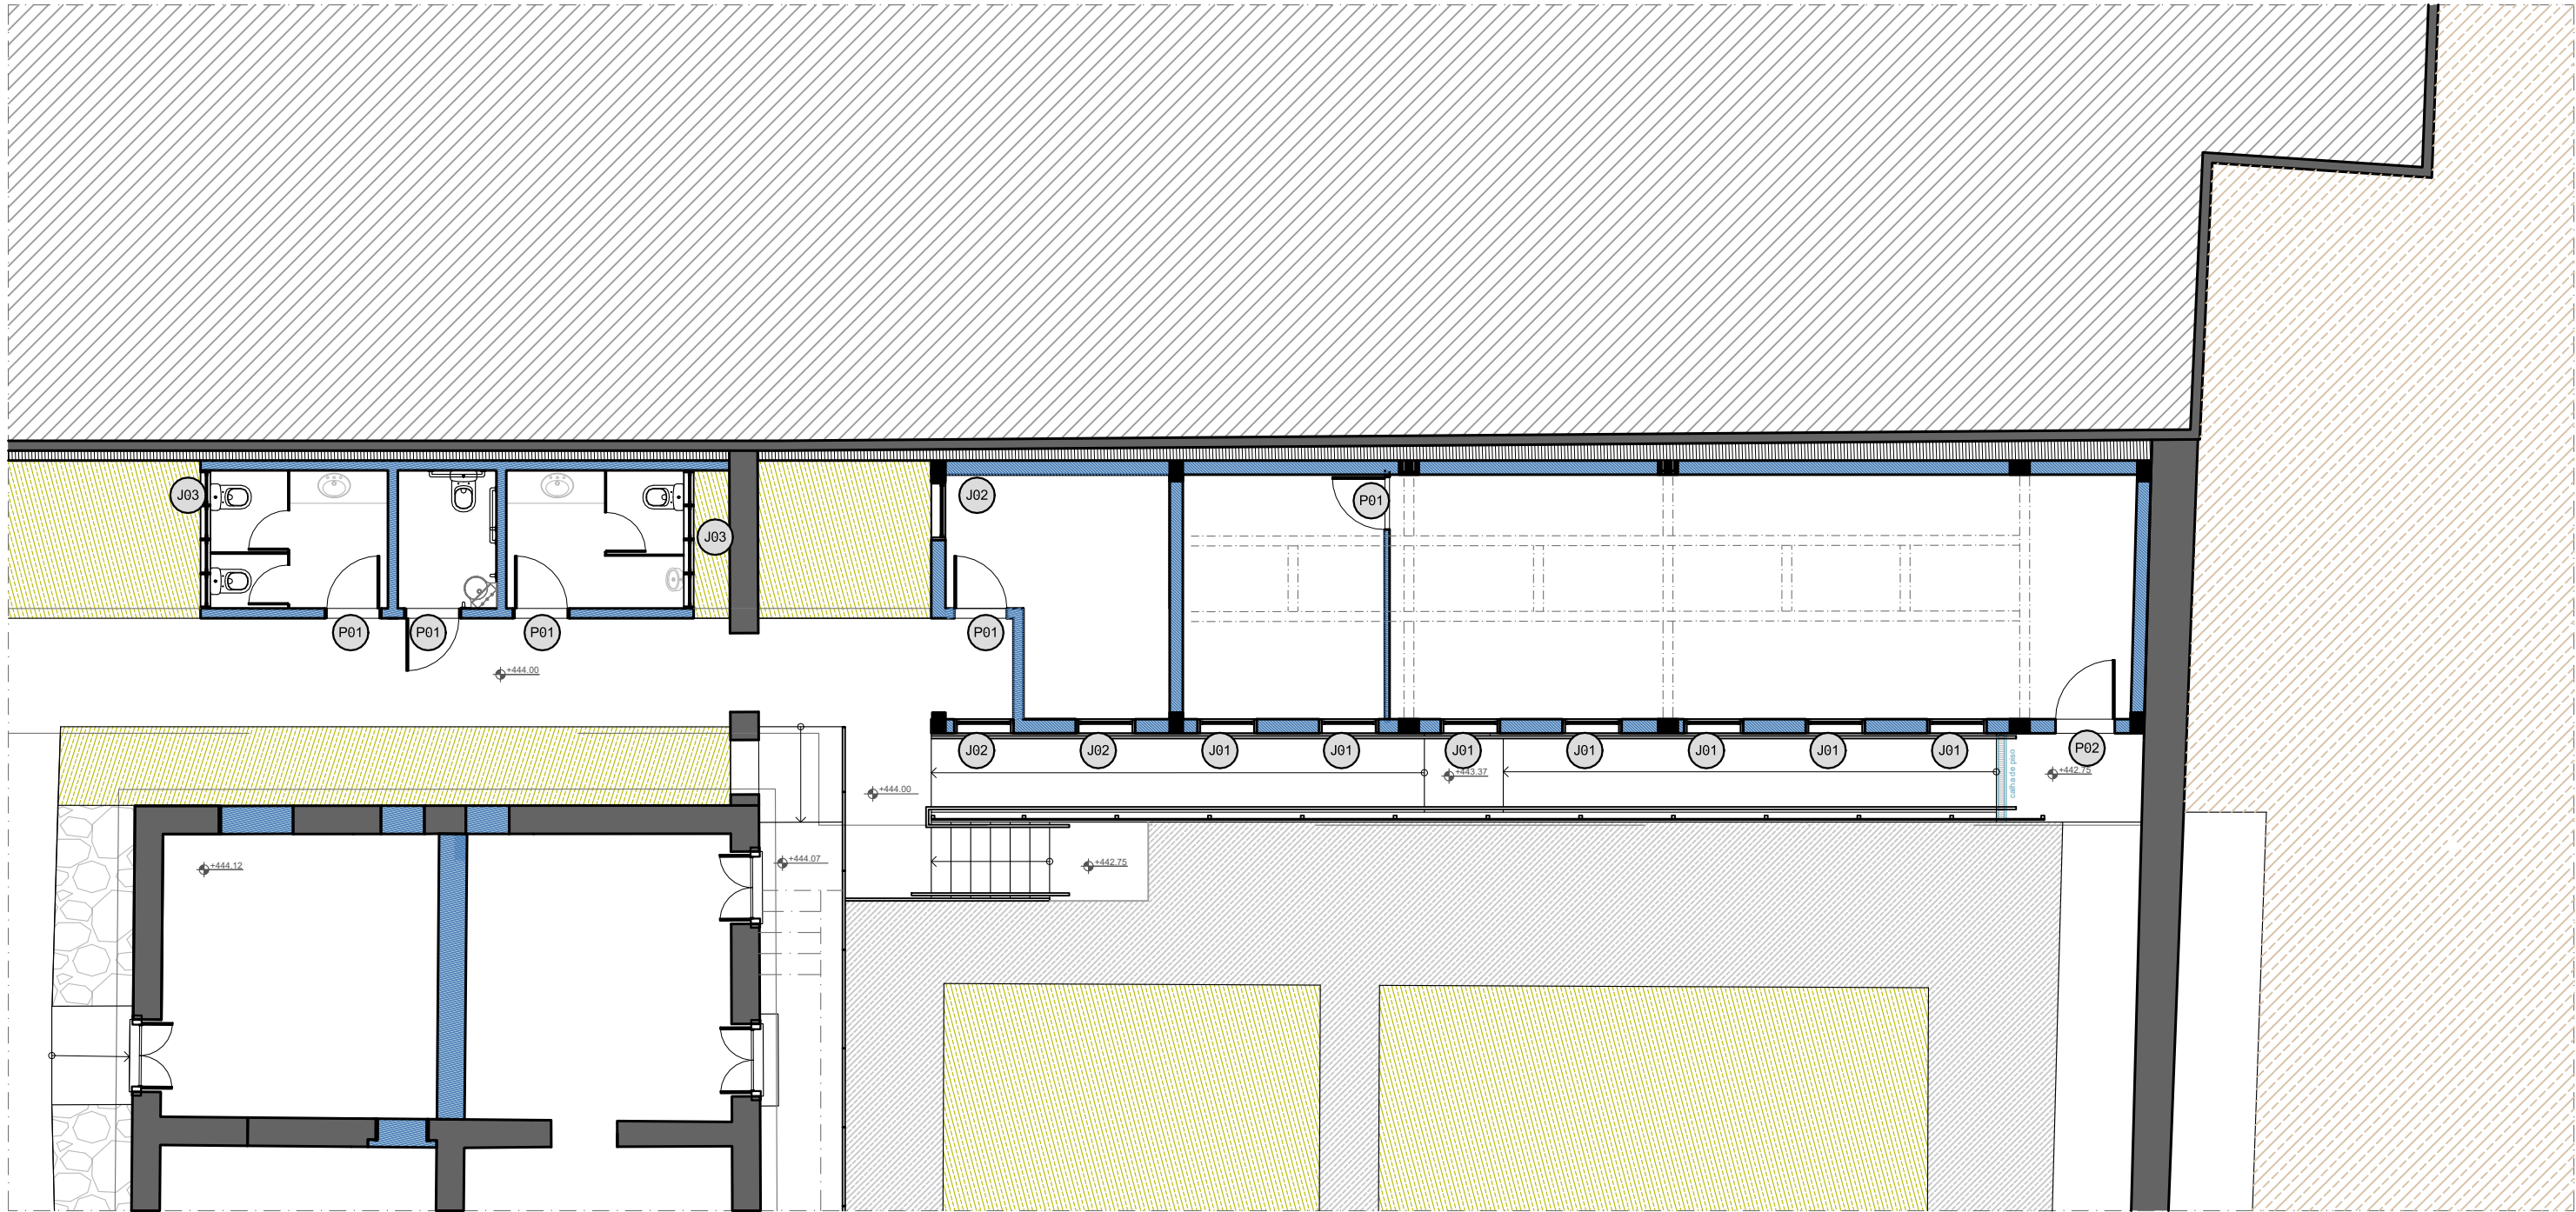
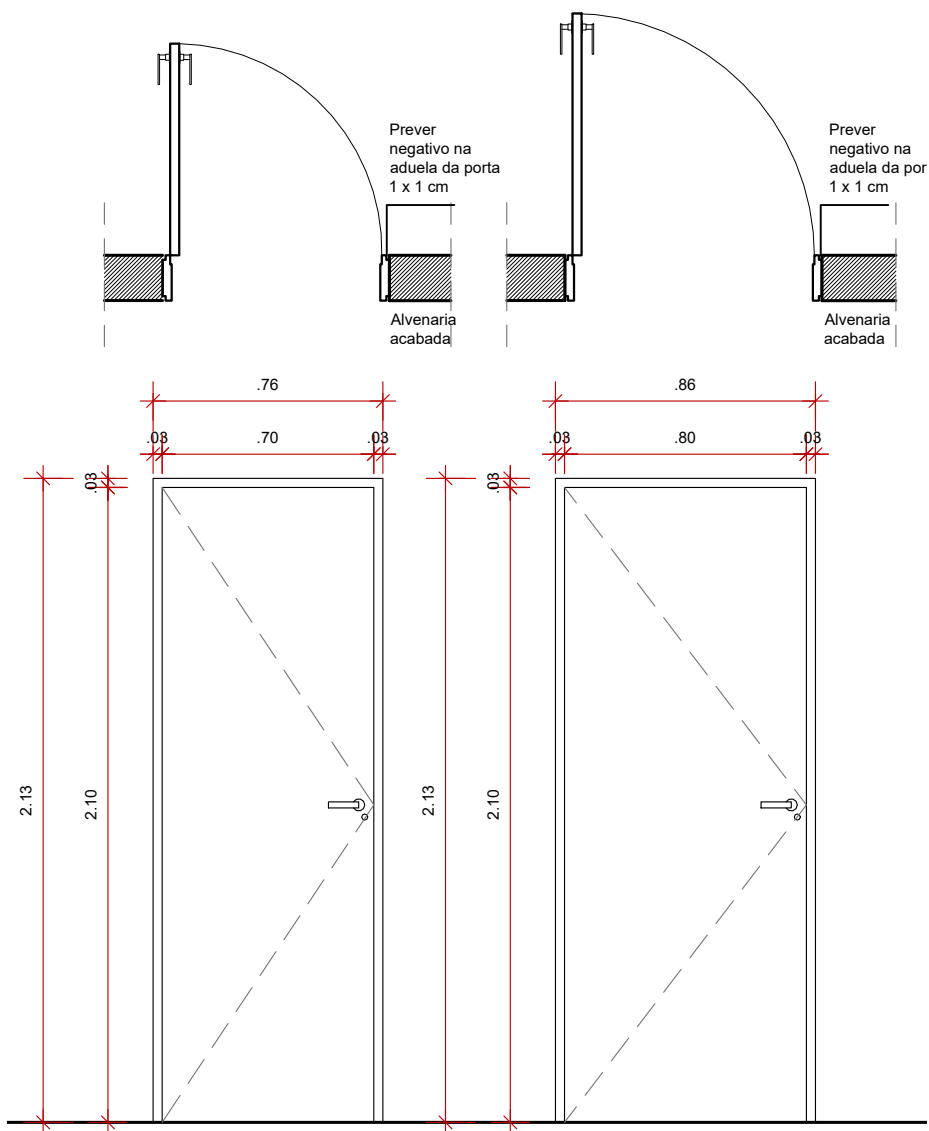
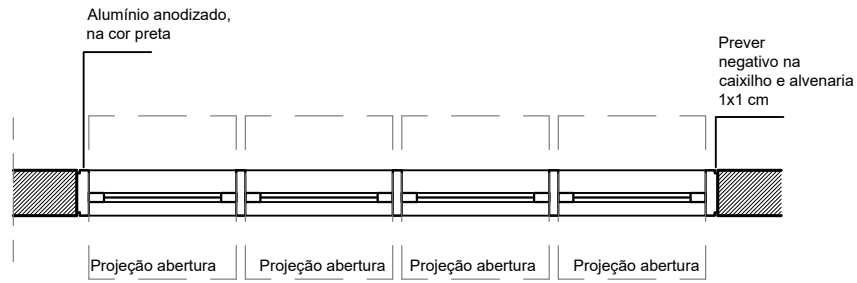


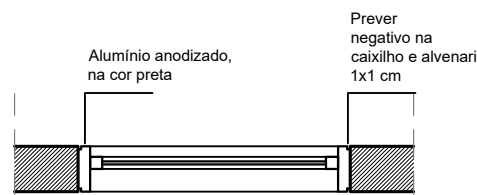

QUADRO DE ESQUADRIAS							
CÓD	QUANT	COMP.	ALTURA	PEITORIL	TIPO	DESCRIÇÃO	
P01	05	0.80	2.10	--	ABRIR	PORTA SEMIOÇA DE MADEIRA PREPARADA PARA PINTURA	
P02	01	0.90	2.10	--	ABRIR	PORTA SEMIOÇA DE MADEIRA PREPARADA PARA PINTURA	
J01	07	0.90	2.60	0.15	ABRIR	JANELA TIPO GUILHOTINA, EM ALUMÍNIO ANODIZADO, NA COR PRETA E VIDRO INCOLOR	
J02	03	0.90	1.76	0.29	ABRIR	JANELA TIPO GUILHOTINA, EM ALUMÍNIO ANODIZADO NA COR PRETA E VIDRO INCOLOR	
J03	02	2.10	0.60	1.50	BASCULA	JANELA TIPO BASCULANTE, EM ALUMÍNIO ANODIZADO NA COR PRETA E VIDRO INCOLOR	
P RIPADO	01	16.93	VARIÁVEL	--	FIXO	PANEL RIPADO DE MADEIRA CUMARU, 3x3 cm, COM AFASTAMENTO DE 3 cm ENTRE AS PEÇAS	

MAPA DE ESQUADRIAS
BLOCO DE ADMINISTRAÇÃO
ESCALA 1:100

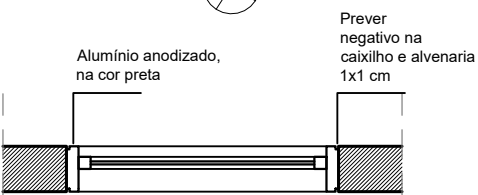

PORTA 01
BLOCO DE ADMINISTRAÇÃO
ESCALA 1:25

PORTA 02
BLOCO DE ADMINISTRAÇÃO
ESCALA 1:25

JANELA 01 - VISTA FRONTAL
BLOCO DE ADMINISTRAÇÃO
ESCALA 1:25

JANELA 01 - CORTE
BLOCO DE ADMINISTRAÇÃO
ESCALA 1:25

JANELA 02 - VISTA FRONTAL
BLOCO DE ADMINISTRAÇÃO
ESCALA 1:25

JANELA 02 - CORTE
BLOCO DE ADMINISTRAÇÃO
ESCALA 1:25

JANELA 03
BLOCO DE ADMINISTRAÇÃO
ESCALA 1:25

Nº REV	DATA	DESCRIÇÃO	DES	VERIF	APROV
REV	DATA	DESCRIÇÃO	DES	VERIF	APROV

QUADRO DE REVISÕES

ESTE DESENHO NÃO PODE SER USADO, COPIADO OU CEDIDO FORA DOS TERMOS CONTRATUAIS.

IDENTIFICAÇÃO DA AÇÃO

AMPLIAÇÃO, MODERNIZAÇÃO E RESTAURAÇÃO DO MUSEU CASA DA HERA E SEUS ANEXOS

CONTRATANTE

INSTITUTO BRASILEIRO DE MUSEUS (IBRAM)

ENDEREÇO DA AÇÃO

RUA DR. FERNANDES JUNIOR, 160- CENTRO, VASSOURAS- RJ

ETAPA DO PROJETO:

PROJETO EXECUTIVO

TÍTULO DO DESENHO:

PROJETO ARQUITETÔNICO - BLOCO DA ADMINISTRAÇÃO
MAPA DE ESQUADRIAS

CÓDIGO DO DOC.:

1601_MCH_PE_ADMINISTRAÇÃO_C_R00.dwg

DESENHO
TÉCIO MARTINS

FORMATO
A2 Estendido

ESCALA
1/50

DATA
Outubro/2021



MINISTÉRIO DA
CIDADANIA



PROJETO: Arquiteto Alexandre Prisco Paraiso Barreto - CAU nº A33292-5

PROPRIEDADE:

SERIAL DO DESENHO:
ARQ

AD.C.01

REVISÃO:

00