



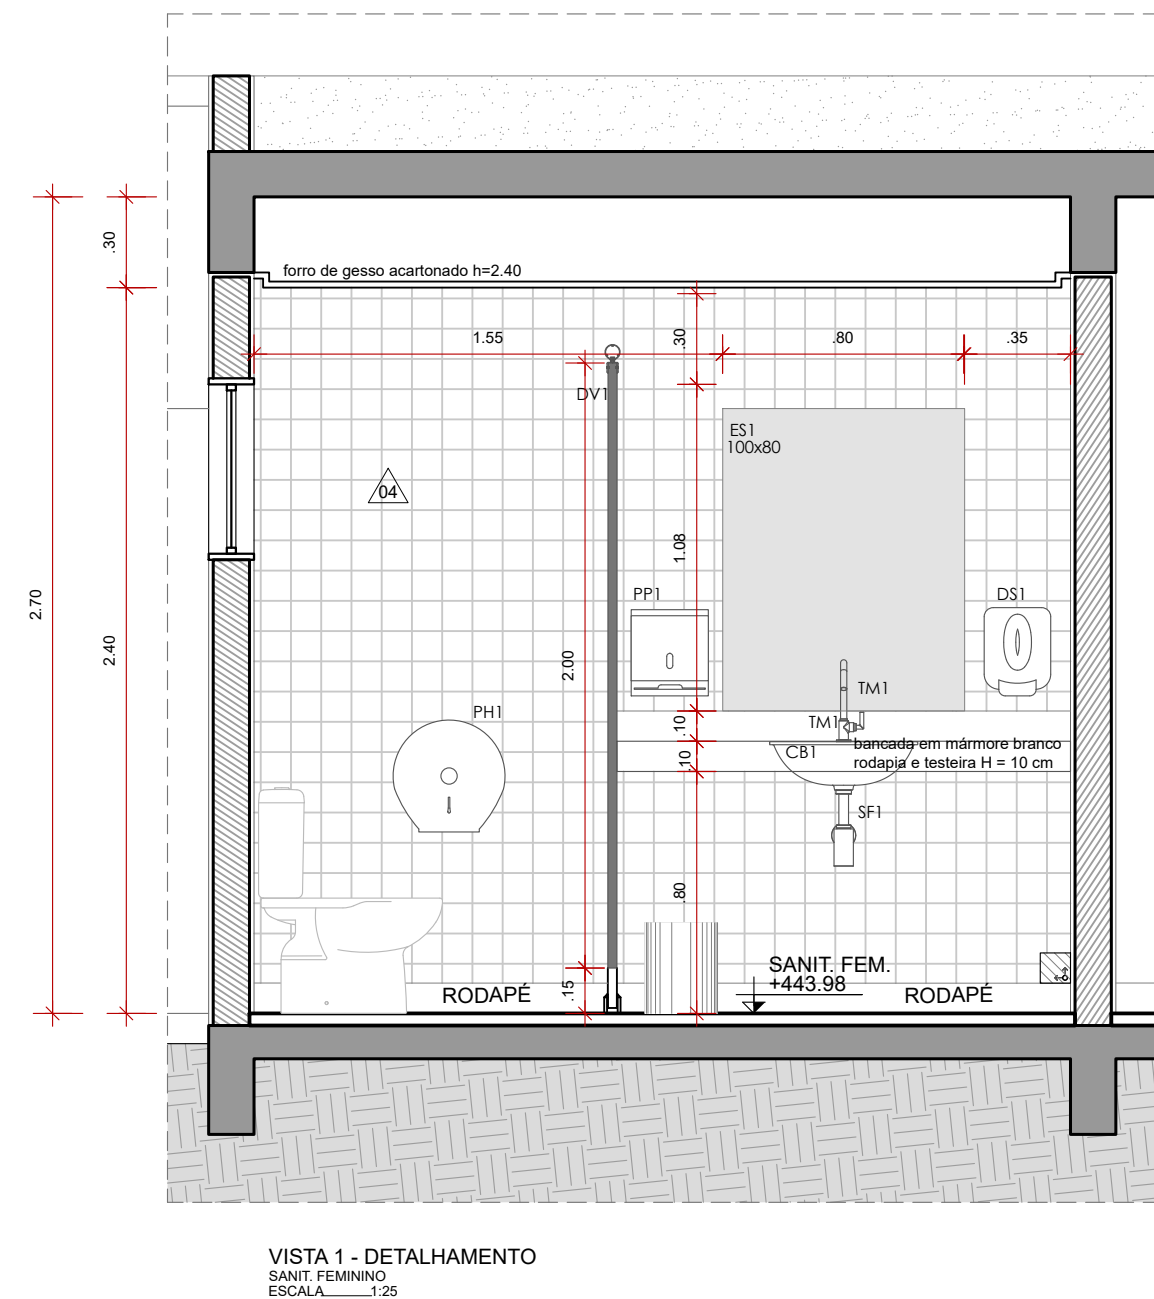

VISTA 1 - DETALHAMENTO
SANIT. FEMININO
ESCALA 1:25

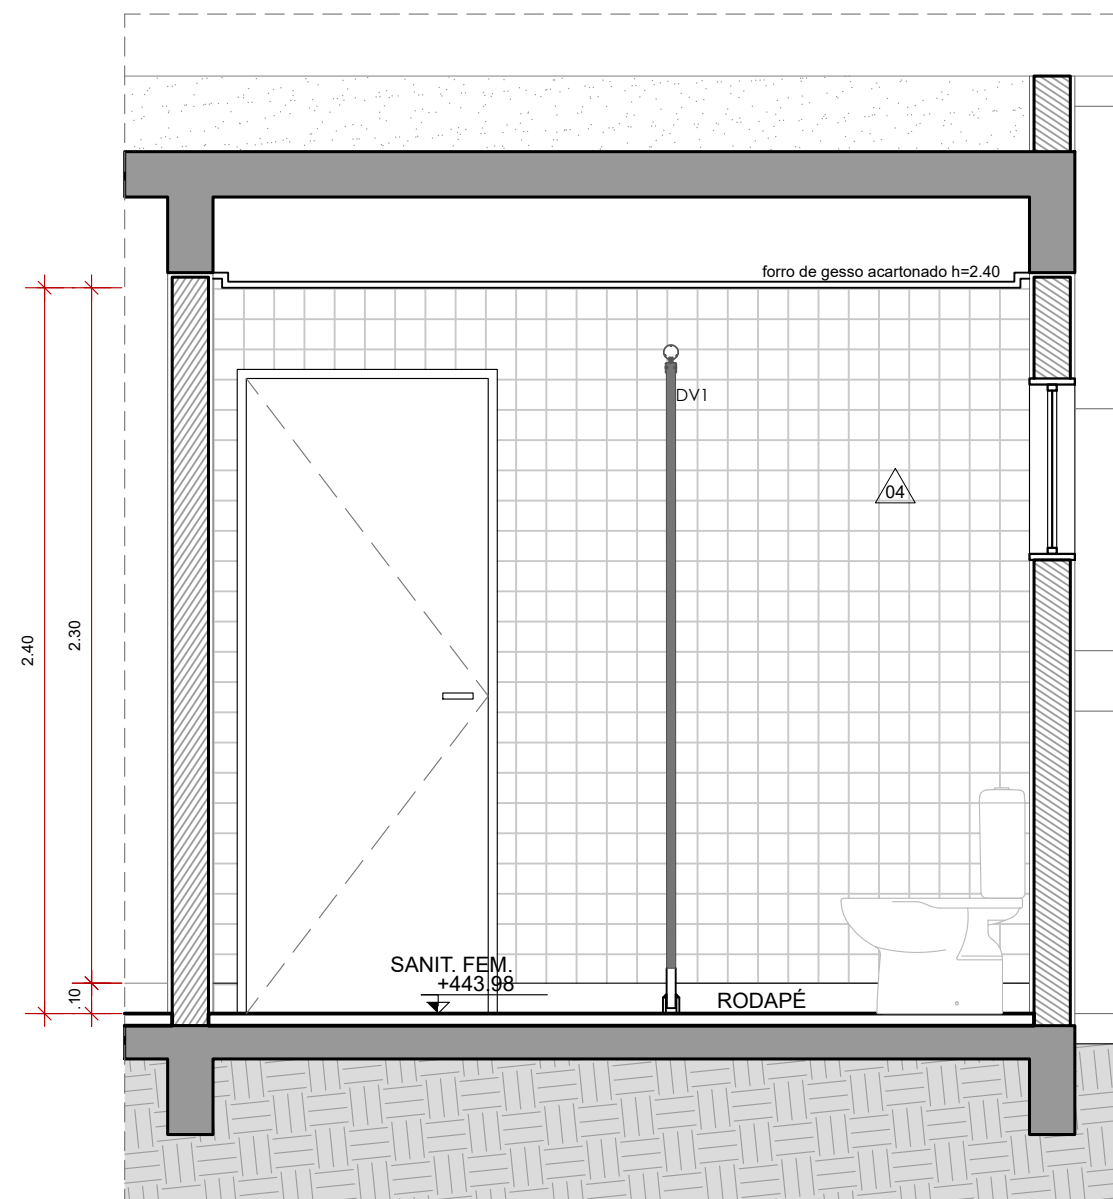

VISTA 02 - DETALHAMENTO
SANIT. FEMININO
ESCALA _____ 1:25

VISTA 3 - DETALHAMENTO
SANIT. FEMININO
ESCALA 1:25



— DEMOLIR PAREDE EM ALVENARIA MURO EXISTENTE

PISO

Código	Descrição
--------	-----------

A TABUADO EM MADEIRA

PISO DE ALTA RESISTÊNCIA TIPO GRANILITE

1. Na cor branco polido
2. Na cor branco lavado
3. Na cor cinza polido
4. Na cor cinza lavado

c GRANITO

1. Preto São Gabriel
2. Café Bahia

D CARPETE EM PLACAS

PAREDE

Código	Descrição
--------	-----------

- | | |
|---|--|
| 1 | PAINEL EM GABIÃO DE PEDRA |
| 2 | TELA METÁLICA PARA PLANTIO DE HERA,
CONFORME DETALHE ESPECÍFICO |
| 3 | ALVENARIA REBOCADA COM PINTURA ACRÍLICA |
| 4 | MÁRMORE BRANCO 10x10 cm |
| 5 | PAINEL EM MADEIRA, CONFORME DETALHE ESPECÍFICO |
| 6 | CHAPISCO COM PLANTIO DE HERA |
| 7 | CERÂMICA LISA 10x10 cm |


TETO

Código	Descrição
--------	-----------

- | | |
|-----|--|
| I | LAJE EM CONCRETO
a. Laje em concreto com reboco e pintura acrílica
b. Laje em concreto aparente |
| II | FORRO EM GESSO |
| III | FORRO COM TRELIÇA EM MADEIRA |



Código	Descrição do equipamento de referência
BS1	Bacia para caixa acoplada DECA, linha Vogue Plus, código: P.505.17; ou equivalente técnico
MC1	Mictório com sifão integrado DECA, linha Save, código: M.718, cor: 17 (branco); ou equivalente técnico
LV1	Lavatório com coluna suspensa DECA, linha Vogue Plus, código: L.51.17 Cor: 17 (branco); ou equivalente técnico
LV2	Lavatório de canto DECA, linha Master, código: L.76, cor: 17 (branco); ou equivalente técnico
CB1	Cuba de embutir Tramontina, linha Lavínia 40 BL; ou equivalente técnico
CB2	Cuba de embutir DECA, código: L.41.17; ou equivalente técnico
CB3	Cuba de apoio quadrada DECA com mesa, código: L.73.17; ou equivalente técnico
TM1	Torneira de mesa boca alta para lavatório DECA, linha Izy, código: 1198.C37; cor: cromado; ou equivalente técnico
TM2	Torneira de mesa para cozinha DECA, linha Link, código:1166.C.LNK, cor: cromado; ou equivalente técnico
REG	Acabamento para registro Fabiramar Soho A-50, cor: cromado; ou equivalente técnico
DS1	Saboneteira plástica branca - Brakey - Modelo:CA-200 - capacidade 900ml; ou equivalente técnico
DS2	Suporte para Sabonete, DECA, linha decal live código:2010.C22; ou equivalente técnico
PH1	Suporte de papel higiênico plástico - Brakey -Modelo: CJ-403 / 40 - rolo de 400ml; ou equivalente técnico
PH2	Suporte de papel higiênico DECA, Código:A.480.17, cor: branco; ou equivalente técnico
PP1	Suporte para papel toalha interfolhas plástico - Brakey - Modelo:CJ-500; ou equivalente técnico
CH1	Chuveiro com tubo de parede DECA, linha Dream, código: 1976.C.CT.ARE; ou equivalente técnico
LX1	Lixeira de aço inox escovado - Brakey - Modelo flip-flop 15L; ou equivalente técnico
BA	Barra de apoio DECA Linha Conforto - código: 2310.C.080.POL, cor: cromado; ou equivalente técnico
DV1	Divisórias em mármore branco, conforme especificação;
ES1	Espelho e = 4mm, aplicado sobre placa de MDF e fixado à parede;
SF1	Sifão p/ lavatório DECA - código: 1682.C.100.112, cor: cromado; ou equivalente técnico
RL1	Ralo quadrado com fecho inox 304 Equation, código: 89836026, cor: cromado; ou equivalente técnico
BX1	Box em vidro temperado

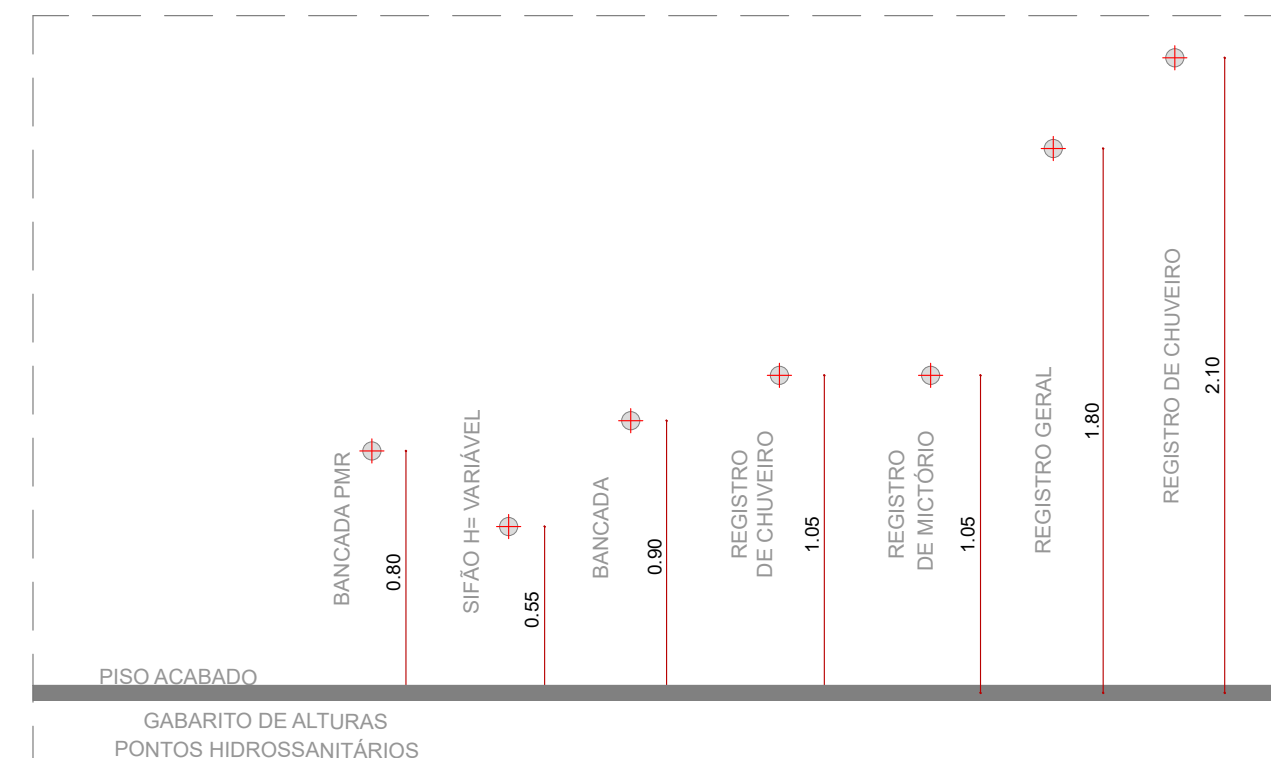[illegible]

ESTE DESENHO NÃO PODE SER USADO, COPIADO OU CEDIDO FORA DOS TERMOS CONTRATUAIS

IDENTIFICAÇÃO DA AÇÃO

AMPLIAÇÃO, MODERNIZAÇÃO E RESTAURAÇÃO DO MUSEU CASA DA HERA E SEUS ANEXOS

CONTRATANTE INSTITUTO BRASILEIRO DE MUSEUS (IBRAM)

ENDEREÇO DA AÇÃO RUA DR. FERNANDES JUNIOR, 160- CENTRO, VASSOURAS- RJ

ETAPA DO PROJETO: PROJETO EXECUTIVO

TÍTULO DO DESENHO:
PROJETO ARQUITETÔNICO - BLOCO DA ADMINISTRAÇÃO
DETALHAMENTO - SANIT. FEMININO

CÓDIGO DO DOC.: 1601 MCH PE ADMINISTRAÇÃO D R00.dwg

DESENHO TÉCIO MARTINS	FORMATO A1	ESCALA 1/25	DATA Outubro/2021
--------------------------	---------------	----------------	----------------------

					SERIAL DO DESENHO: ARQ AD.D.01 REVISÃO: 00
PROJETO: Arquiteto Alexandre Prisco Paraiso Barreto - CAU nº A33292-5					
PRÓPRIEDADE:					