



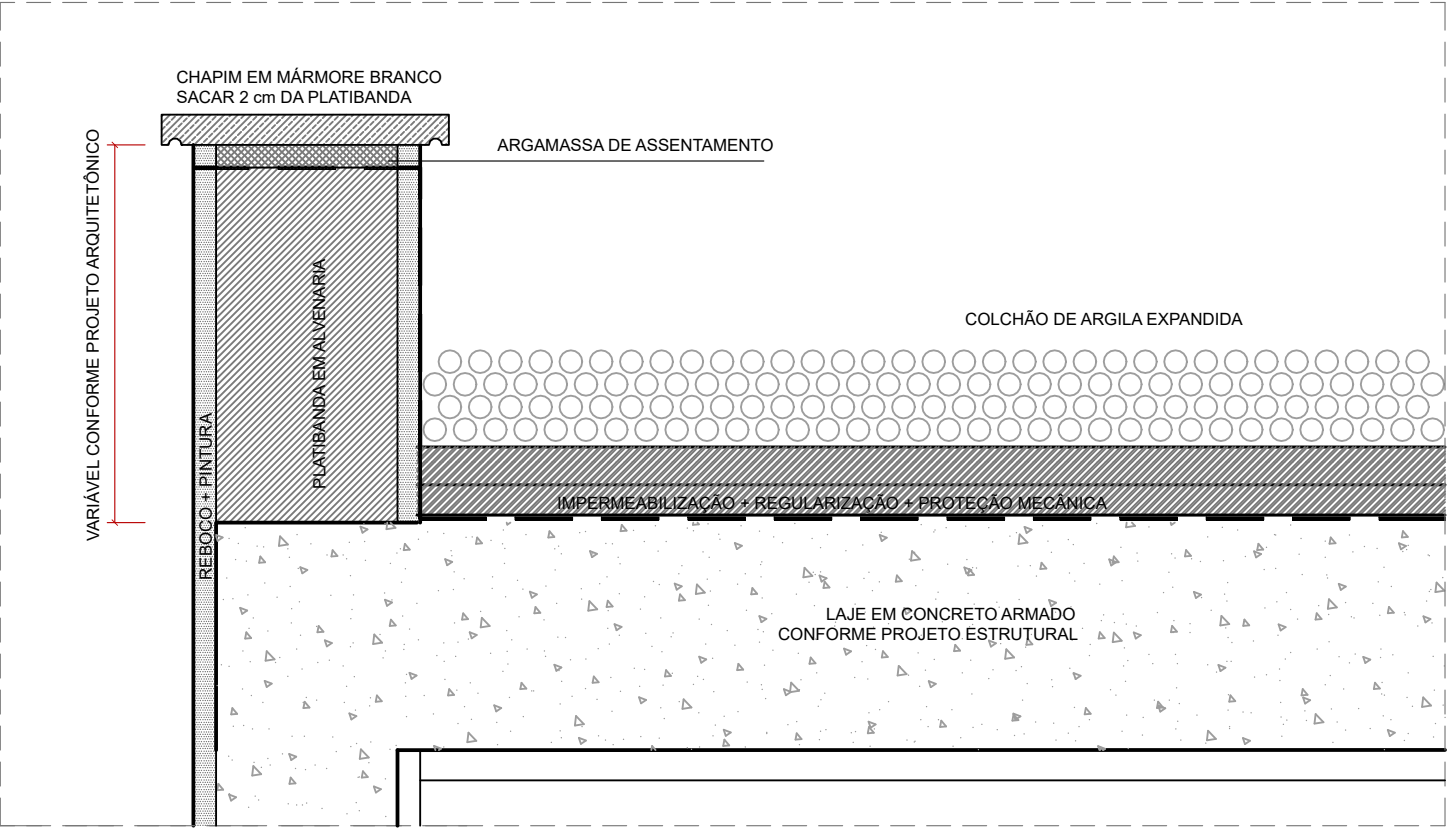

DC01 - CORTE
PLATIBANDA EM ALVENARIA
ESC.: 1/2

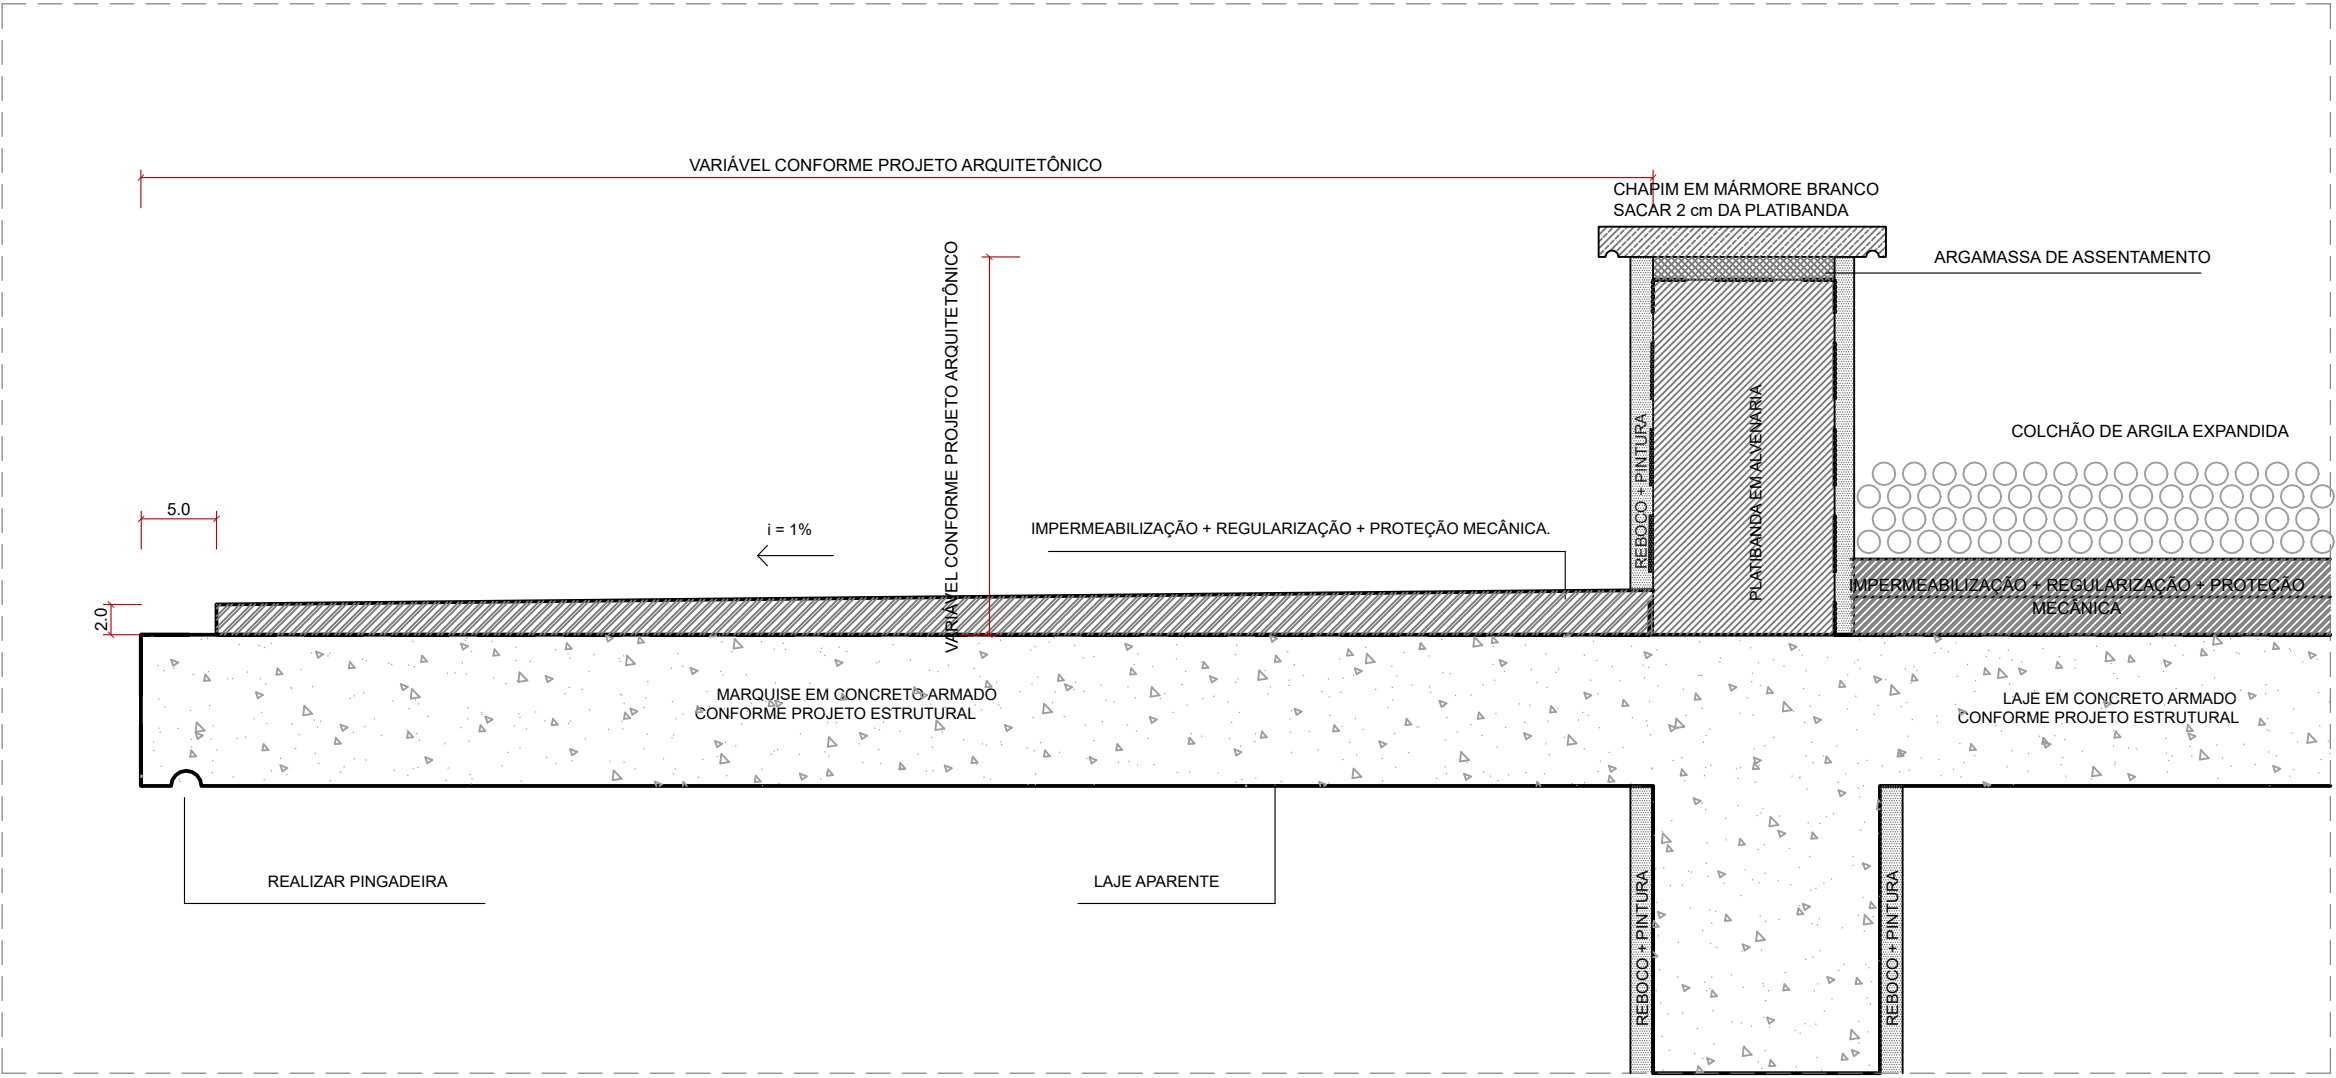

DC02 - CORTE
MARQUISE EM CONCRETO ARMADO APARENTE
ESC.: 1/2

1ª REV					
REV.	DATA	DESCRIÇÃO		DES.	VERIF. APROV.
QUADRO DE REVISÕES					

ESTE DESENHO NÃO PODE SER USADO, COPIADO OU CEDIDO FORA DOS TERMOS CONTRATUAIS.

IDENTIFICAÇÃO DA AÇÃO
AMPLIAÇÃO, MODERNIZAÇÃO E RESTAURAÇÃO DO MUSEU CASA DA HERA E SEUS ANEXOS

CONTRATANTE
INSTITUTO BRASILEIRO DE MUSEUS (IBRAM)

ENDEREÇO DA AÇÃO
RUA DR. FERNANDES JUNIOR, 160- CENTRO, VASSOURAS- RJ

ETAPA DO PROJETO:
PROJETO EXECUTIVO

TÍTULO DO DESENHO:
**PROJETO ARQUITETÔNICO - BLOCO DA ADMINISTRAÇÃO
DETALHES DE COBERTURA**

CÓDIGO DO DOC.:
1601_MCH_PE_ADMINISTRAÇÃO_F_R00.dwg

DESENHO TECIO MARTINS	FORMATO A2	ESCALA 1/5	DATA Outubro/2021
--------------------------	---------------	---------------	----------------------

PROJETO: Arquiteto Alexandre Prisco Paraíso Barreto - CAU nº A33292-5

PROPRIEDADE:

SERIAL DO DESENHO:
ARQ

AD.F.01

REVISÃO:
00