




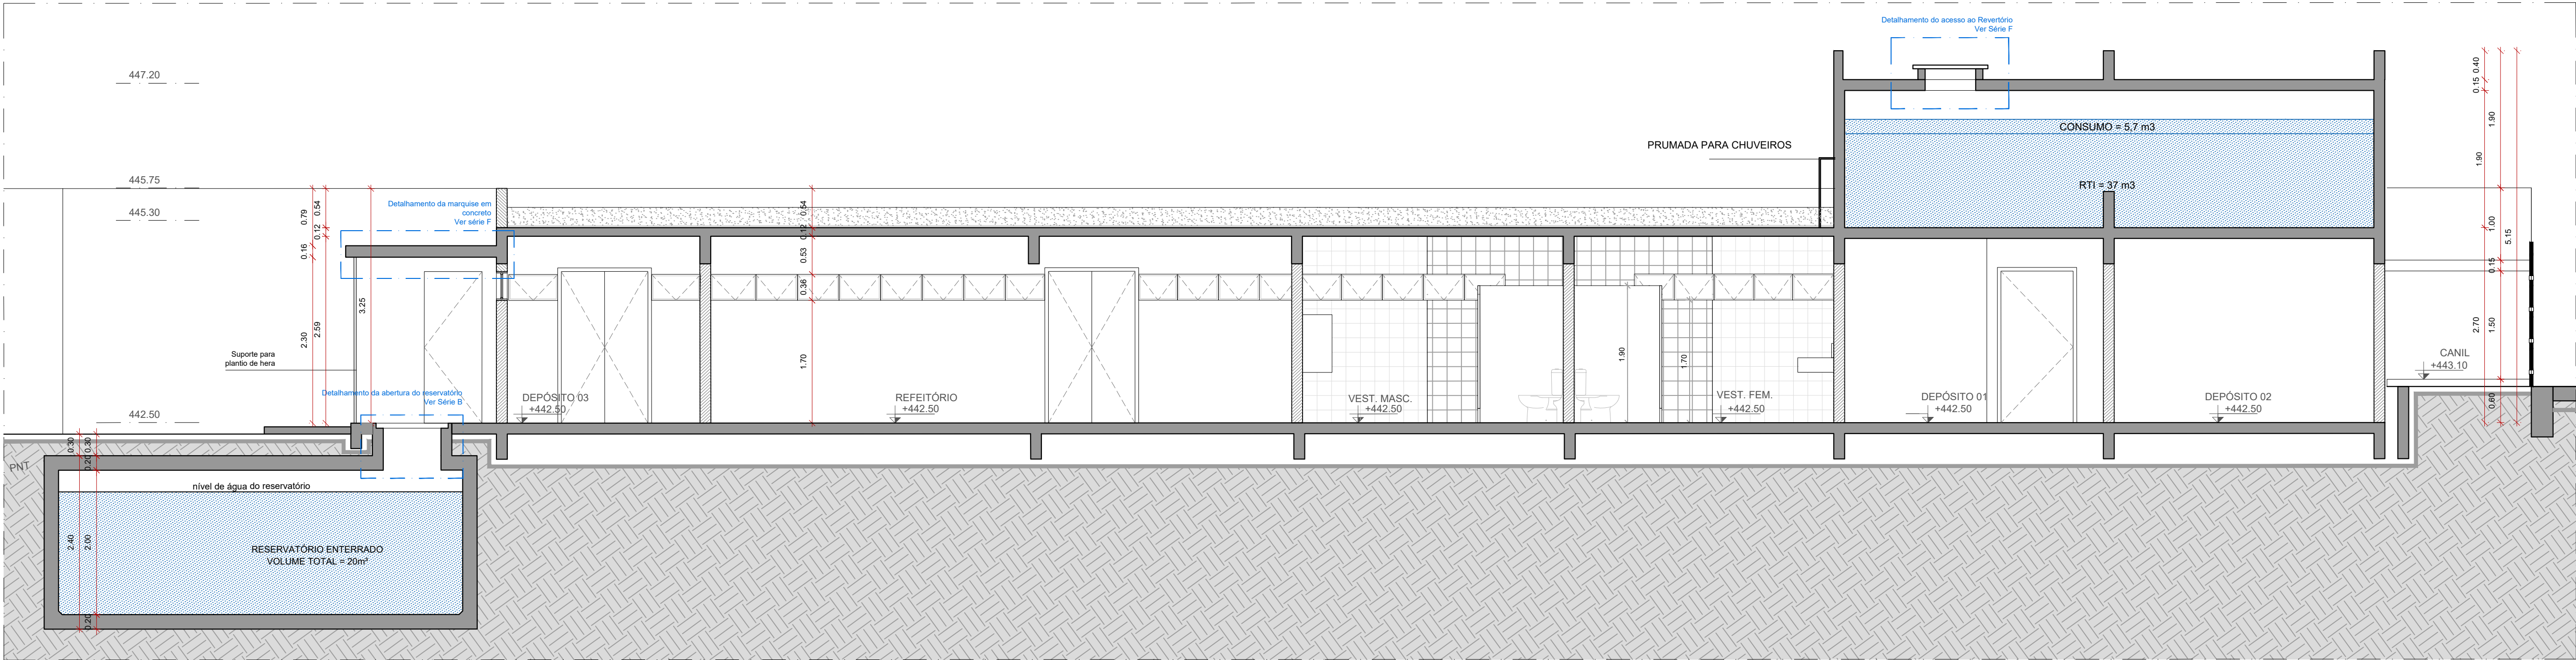

CORTE AA
EDIFÍCIO APOIO
ESCALA 1:50

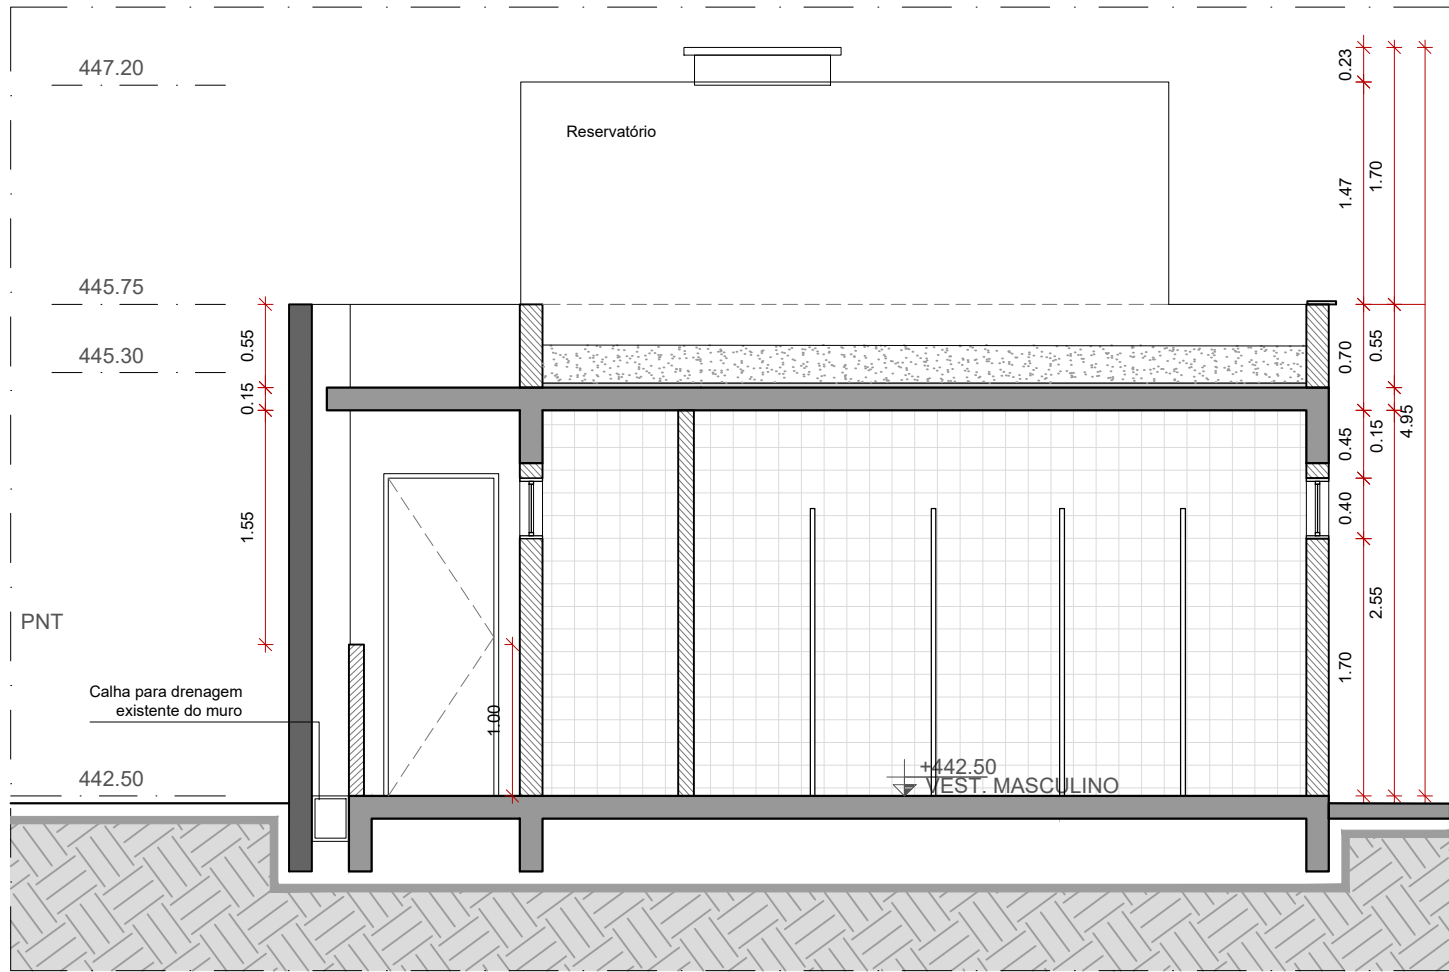

CORTE BB
EDIFÍCIO APOIO
ESCALA 1:50

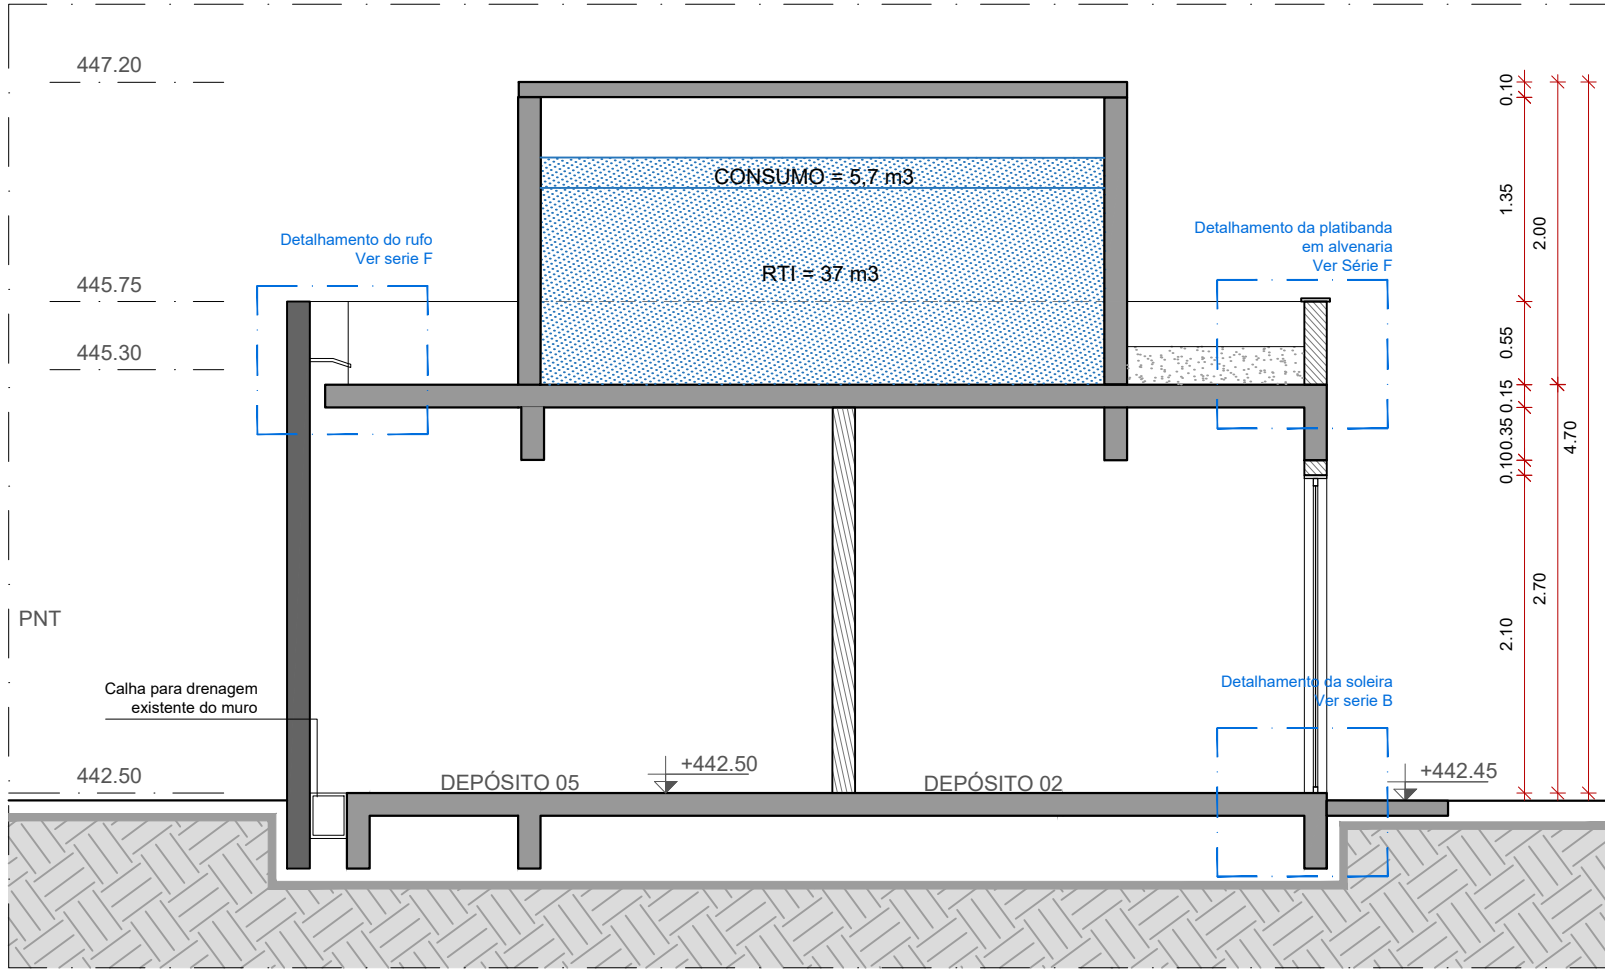

CORTE CC
EDIFÍCIO APOIO
ESCALA 1:50



QUADRO DE ÁREAS

Edifício de Apoio	
Refeitório	55,05 m²
Vestibário Masculino	17,98 m²
Vestibário Feminino	18,00 m²
Guarda	3,37 m²
Depósito 01	11,25 m²
Depósito 02	10,97 m²
Depósito 03	10,97 m²
Depósito 04	10,97 m²
Depósito 05	11,60 m²
Canil	4,97 m²
Área de Sol	6,36 m²
Total	152,87 m²

PLANTA-CHAVE

0 10 50 100m

Nº REV.	REV.	DATA	DESCRIÇÃO	DES.	VERIF.	APROV.
QUADRO DE REVISÕES						
ESTE DESENHO NÃO PODE SER USADO, COPIADO OU CEDIDO FORA DOS TERMOS CONTRATUAIS.						
IDENTIFICAÇÃO DA AÇÃO						
AMPLIAÇÃO, MODERNIZAÇÃO E RESTAURAÇÃO DO MUSEU CASA DA HERA E SEUS ANEXOS						
CONTRATANTE INSTITUTO BRASILEIRO DE MUSEUS (IBRAM)						
ENDEREÇO DA AÇÃO RUA DR. FERNANDES JUNIOR, 160- CENTRO, VASSOURAS- RJ						
ETAPA DO PROJETO: PROJETO EXECUTIVO						
TÍTULO DO DESENHO: PROJETO ARQUITETÔNICO - BLOCO APOIO						
CORTES AA e BB						
CÓDIGO DO DOC.: 1601_MCH_PE_APOIO_A_R00.dwg						
DESENHO	TÉCIO MARTINS	FORMATO	A2 Estendido	ESCALA	1/50	DATA
				Outubro/2021		

PROJETO: Arquiteto Alexandre Prisco Paraiso Barreto - CAU nº A33292-5

PROPRIEDADE:

SERIAL DO DESENHO:

ARQ

AP.A.03

REVISÃO:

00