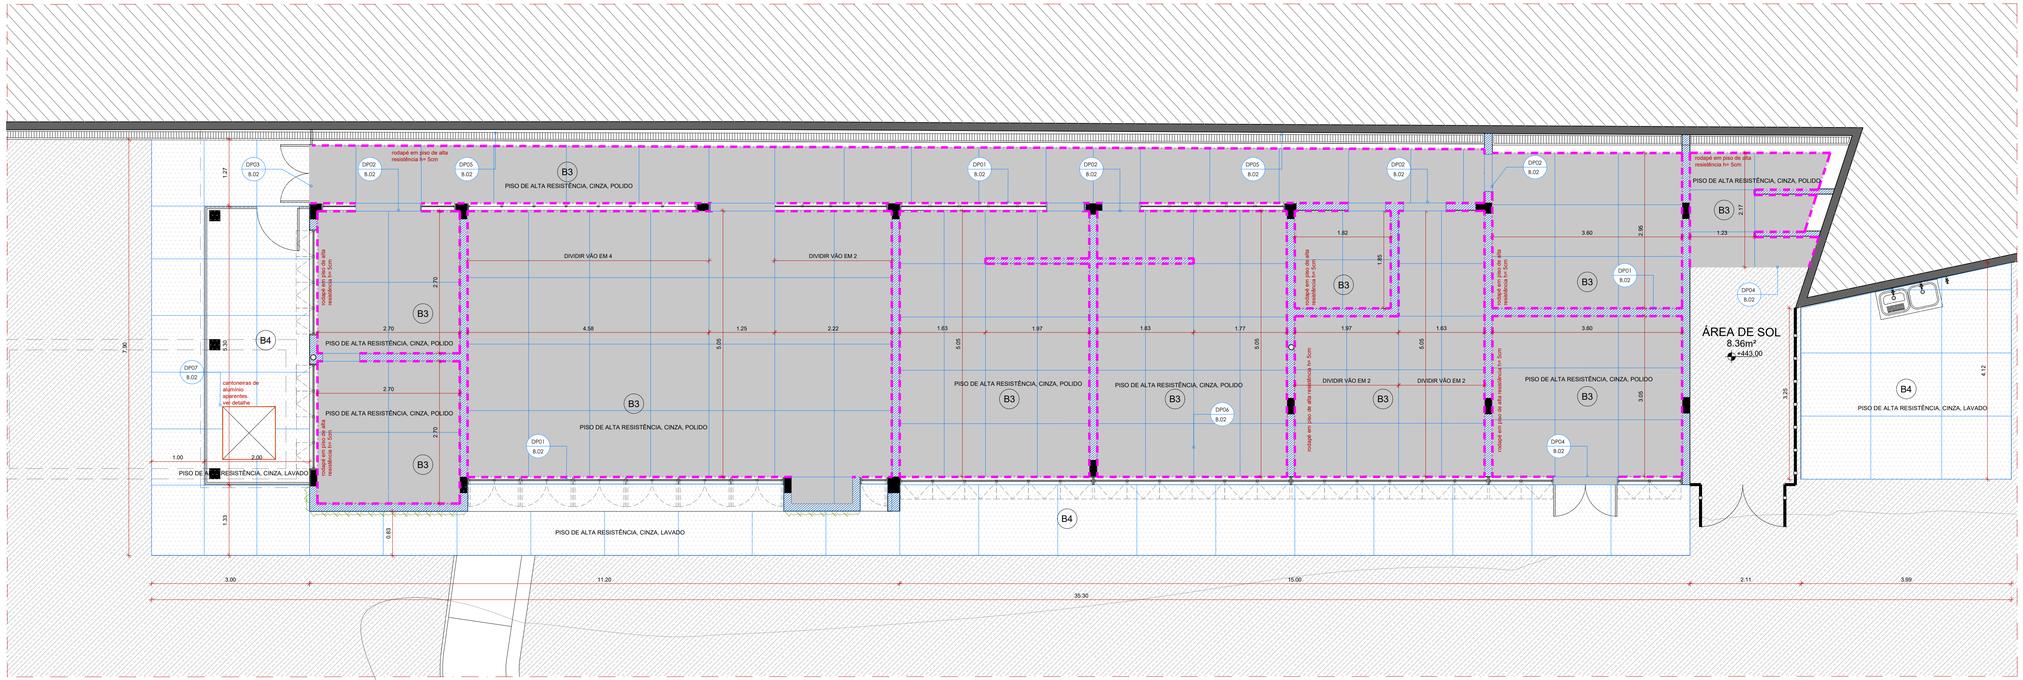

PLANTA BAIXA - PISOS
EDIFÍCIO APOIO
ESCALA_____1:50

LEGENDA DE PISOS

- PISO EM ALTA RESISTÊNCIA, TIPO GRANILITE, COR CINZA E JUNTAS DE PVC NA COR CINZA, ACABAMENTO POLIDO.
- PISO EM ALTA RESISTÊNCIA, TIPO GRANILITE, COR CINZA E JUNTAS DE PVC NA COR CINZA, ACABAMENTO LAVADO.
- RODAPÉ EM PISO DE ALTA RESISTÊNCIA. H = 5 cm
- JUNTA DE DILAÇÃO E/OU DIVISÃO DA PAGINAÇÃO DO PISO ESPECIFICADO
- CANTONEIRA METÁLICA. VER DETALHE DE PISOS

gov.br Documento assinado digitalmente
ALEXANDRE PRISCO PARAISO BARRETO
Data: 05/06/2024 11:33:48-0300
Verifique em https://validar.iti.gov.br

Nº REV.					
REV.	DATA	DESCRIÇÃO	DES.	VERIF.	APROV.

QUADRO DE REVISÕES

ESTE DESENHO NÃO PODE SER USADO, COPIADO OU CEDIDO FORA DOS TERMOS CONTRATUAIS.

IDENTIFICAÇÃO DA AÇÃO
AMPLIAÇÃO, MODERNIZAÇÃO E RESTAURAÇÃO DO MUSEU CASA DA HERA E SEUS ANEXOS

CONTRATANTE: INSTITUTO BRASILEIRO DE MUSEUS (IBRAM)

ENDEREÇO DA AÇÃO: RUA DR. FERNANDES JUNIOR, 160- CENTRO, VASSOURAS- RJ

ETAPA DO PROJETO: PROJETO EXECUTIVO

TÍTULO DO DESENHO:
PROJETO ARQUITETÔNICO - BLOCO APOIO
PLANTA DE PISOS

CÓDIGO DO DOC.: 1601_MCH_PE_APOIO_B_R00.dwg

DESENHO	FORMATO	ESCALA	DATA
TÉCIO MARTINS	A2 Estendido	1/50	Outubro/2021

Museu Casa da Hera — Sibram sistema brasileiro de museus — ibram instituto brasileiro de museus — MINISTÉRIO DA CIDADANIA — PÁTRIA AMADA BRASIL GOVERNO FEDERAL
A&P ARQUITETURA E URBANISMO

PROJETO: Arquiteto Alexandre Prisco Paraíso Barreto - CAU nº A33292-5

PROPRIEDADE:

SERIAL DO DESENHO: ARQ
AP.B.01

REVISÃO: OO