




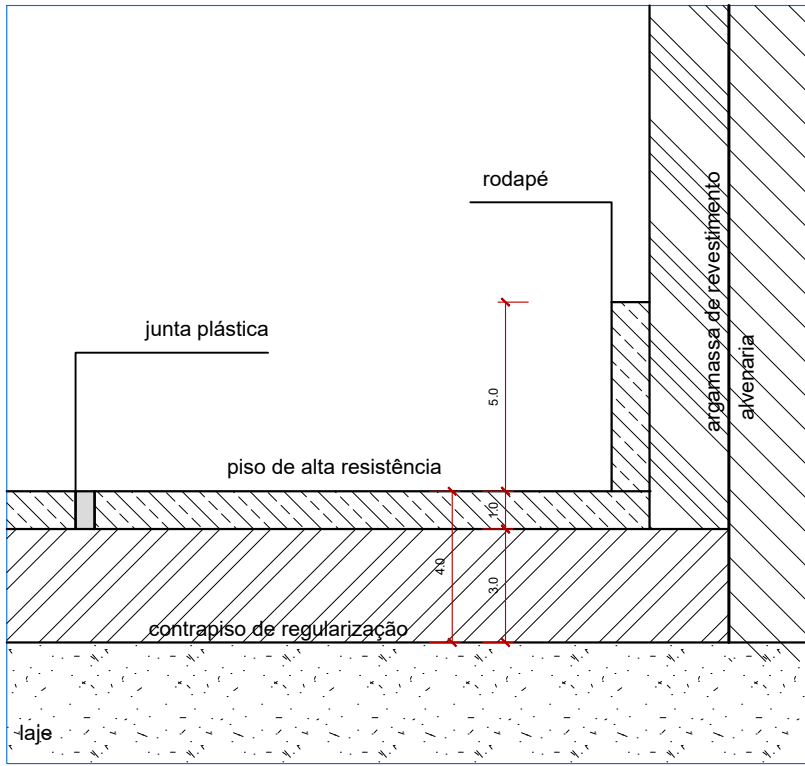


DP01 - CORTE
RODAPÉ EM PISO DE ALTA RESISTÊNCIA
ESC.: 1/2

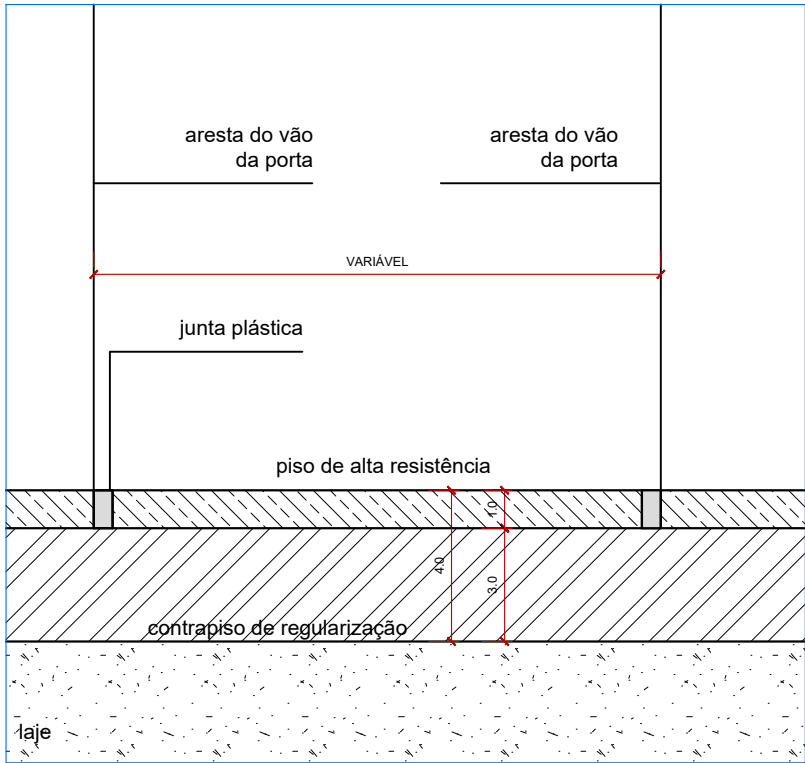


DP02 - CORTE
SOLEIRA EM PISO DE ALTA RESISTÊNCIA
ESC.: 1/2

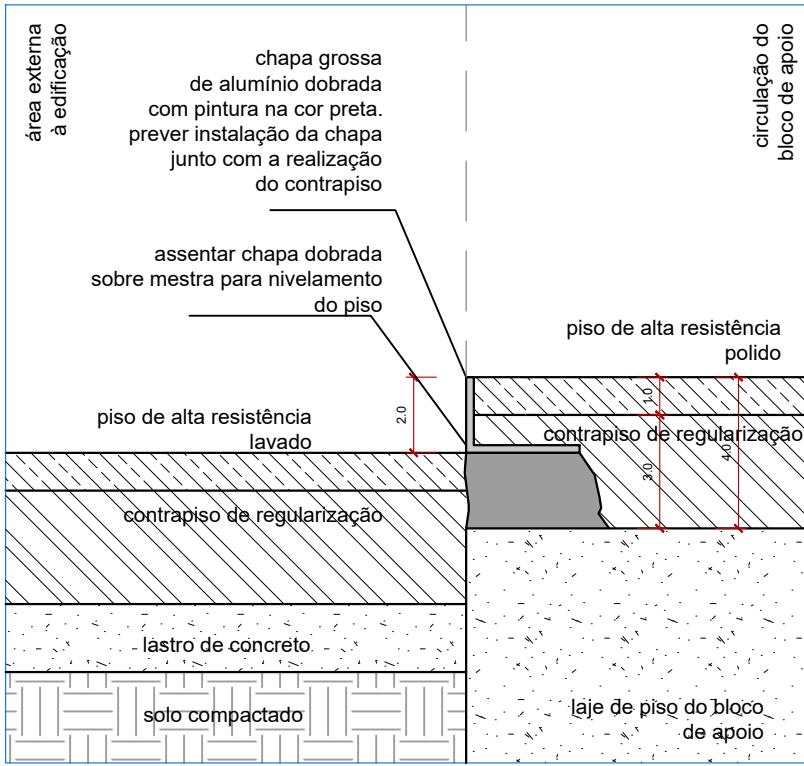


DP03 - CORTE
DESNÍVEL DO ACESSO AO BLOCO DE APOIO
ESC.: 1/2

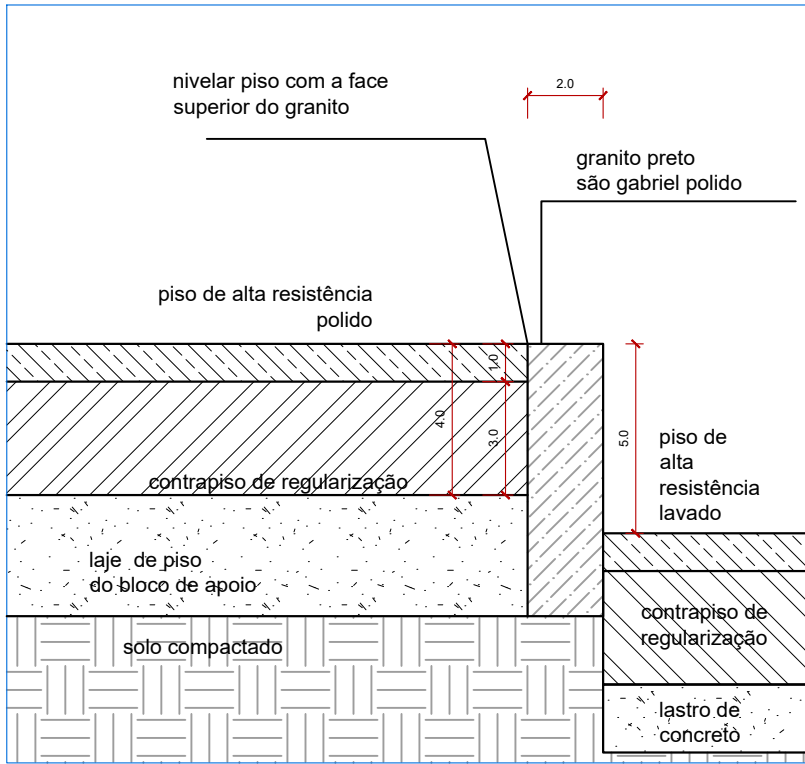


DP04 - CORTE
TESTEIRA EM GRANITO NO ENCONTRO COM A ÁREA EXTERNA
ESC.: 1/2

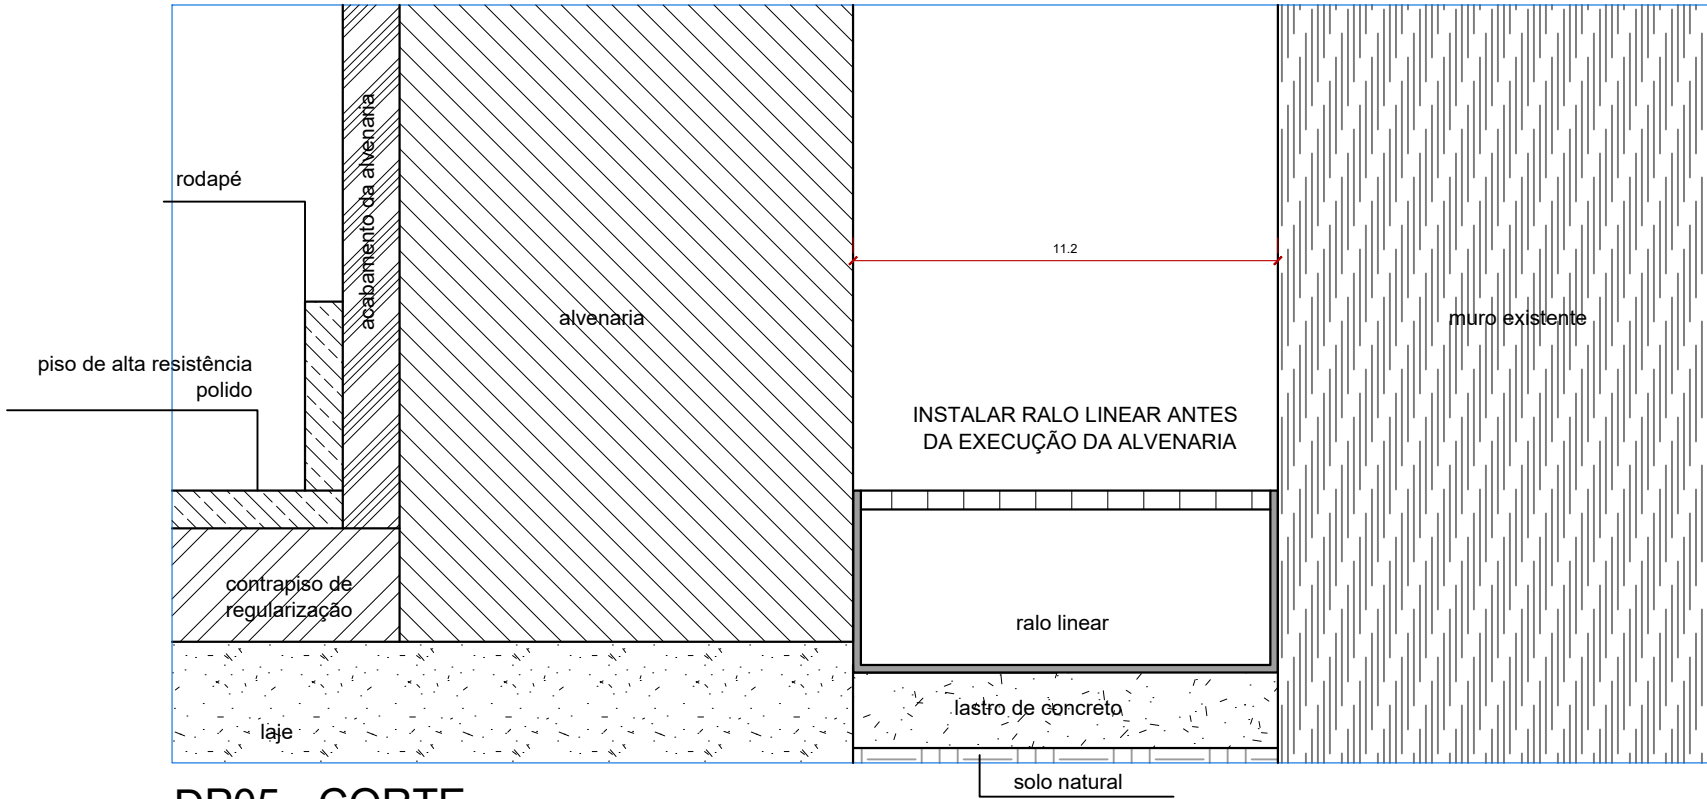

DP05 - CORTE
CALHA LATERAL COM A CONTENÇÃO
ESC.: 1/2

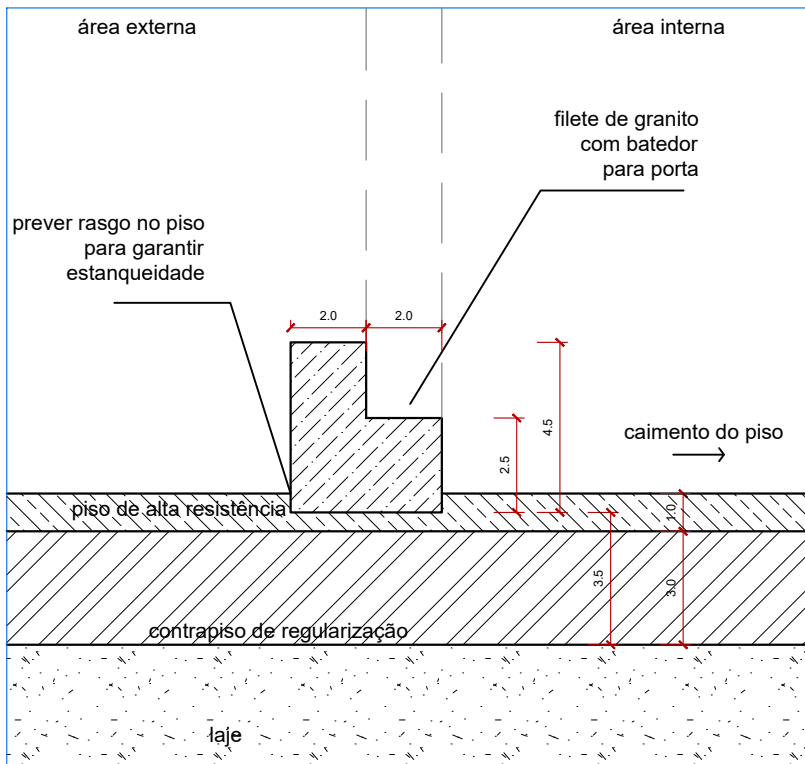

DP06 - CORTE
FILETE DE GRANITO NAS ÁREAS DE BANHO
ESC.: 1/2

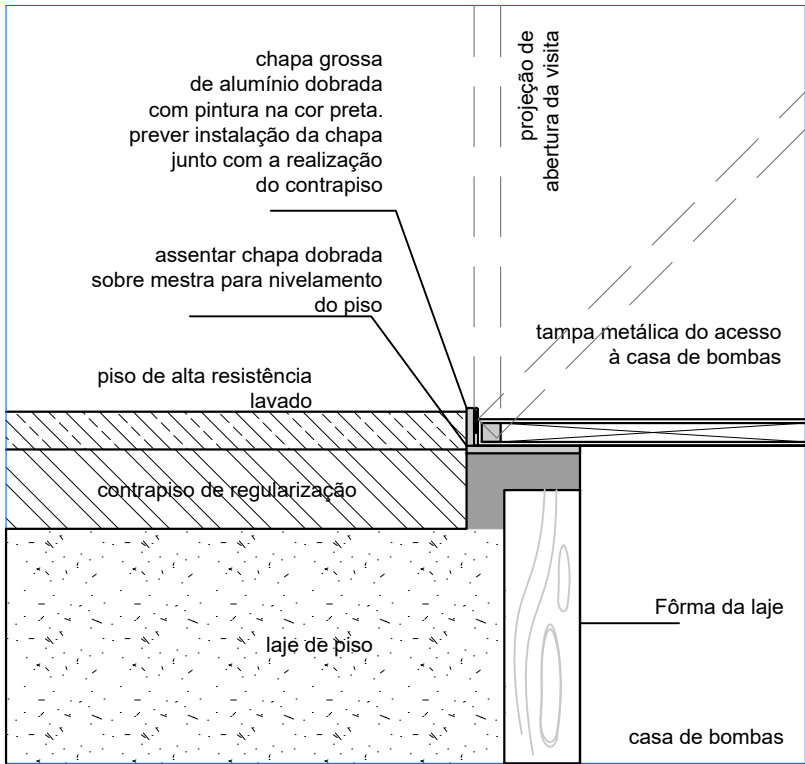

DP07 - CORTE
ACESSO À CASA DE BOMBAS
ESC.: 1/2

Nº REV	REV.	DATA	DESCRIÇÃO	DES.	VERIF.	APROV.
QUADRO DE REVISÕES						

ESTE DESENHO NÃO PODE SER USADO, COPIADO OU CEDIDO FORA DOS TERMOS CONTRATUAIS.

IDENTIFICAÇÃO DA AÇÃO
AMPLIAÇÃO, MODERNIZAÇÃO E RESTAURAÇÃO DO MUSEU CASA DA HERA E SEUS ANEXOS

CONTRATANTE
INSTITUTO BRASILEIRO DE MUSEUS (IBRAM)

ENDEREÇO DA AÇÃO
RUA DR. FERNANDES JUNIOR, 160- CENTRO, VASSOURAS- RJ

ETAPA DO PROJETO:
PROJETO EXECUTIVO

TÍTULO DO DESENHO:
PROJETO ARQUITETÔNICO - BLOCO APOIO
DETALHES DOS PISOS

CÓDIGO DO DOC.:
1601_MCH_PE_APOIO_B_R00.dwg

DESENHO
TÉCIO MARTINS

FORMATO
A2

ESCALA
INDICADA

DATA
Outubro/2021

PROJETO: Arquiteto Alexandre Prisco Paraíso Barreto - CAU nº A33292-5

PROPRIEDADE:

SERIAL DO DESENHO:
ARQ

AP.B.02

REVISÃO:
00