


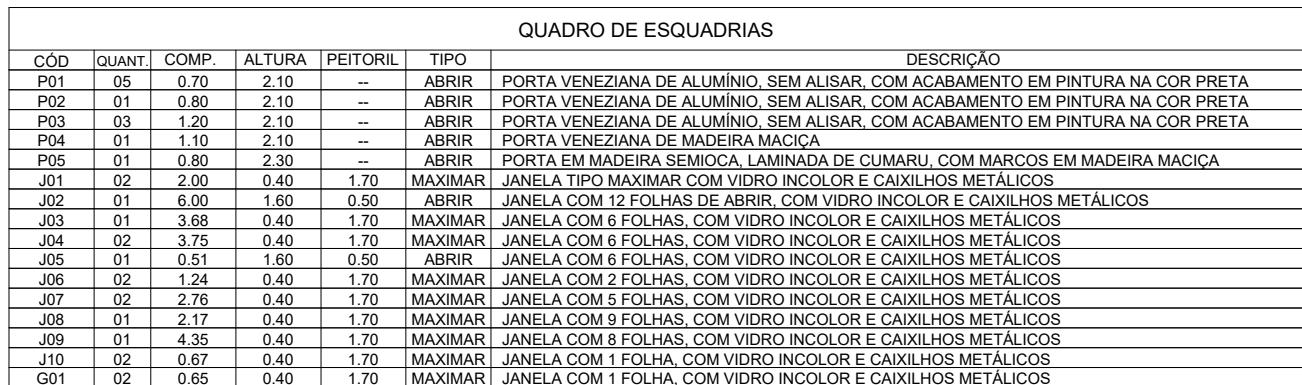

Nº REV				
REV.	DATA	DESCRIÇÃO	DES.	VERIF. APROV.
QUADRO DE REVISÕES				

ESTE DESENHO NÃO PODE SER USADO, COPIADO OU CEDIDO FORA DOS TERMOS CONTRATUAIS.

IDENTIFICAÇÃO DA AÇÃO

AMPLIAÇÃO, MODERNIZAÇÃO E RESTAURAÇÃO DO MUSEU CASA DA HERA E SEUS ANEXOS

CONTRATANTE	INSTITUTO BRASILEIRO DE MUSEUS (IBRAM)
-------------	--

ENDEREÇO DA AÇÃO RUA DR. FERNANDES JUNIOR, 160- CENTRO, VASSOURAS- RJ

ETAPA DO PROJETO: PROJETO EXECUTIVO

TÍTULO DO DESENHO:
PROJETO ARQUITETÔNICO - BLOCO APOIO
MAPA DE ESQUADRIAS

CÓDIGO DO DOC.: 1601 MCH PE APOIO C R00.dwg

DESENHO TÉCIO MARTINS	FORMATO A2 Estendido	ESCALA 1/50	DATA Outubro/2021
--------------------------	-------------------------	----------------	----------------------









 A&P ARQUITETURA E URBANISMO

PROJETO: Arquiteto Alexandre Prisco Paraíso Barreto - CAU nº A33292-5

PROPRIEDADE:

SERIAL DO DESENHO:
ARQ

AP.C.01

REVISÃO: 00