
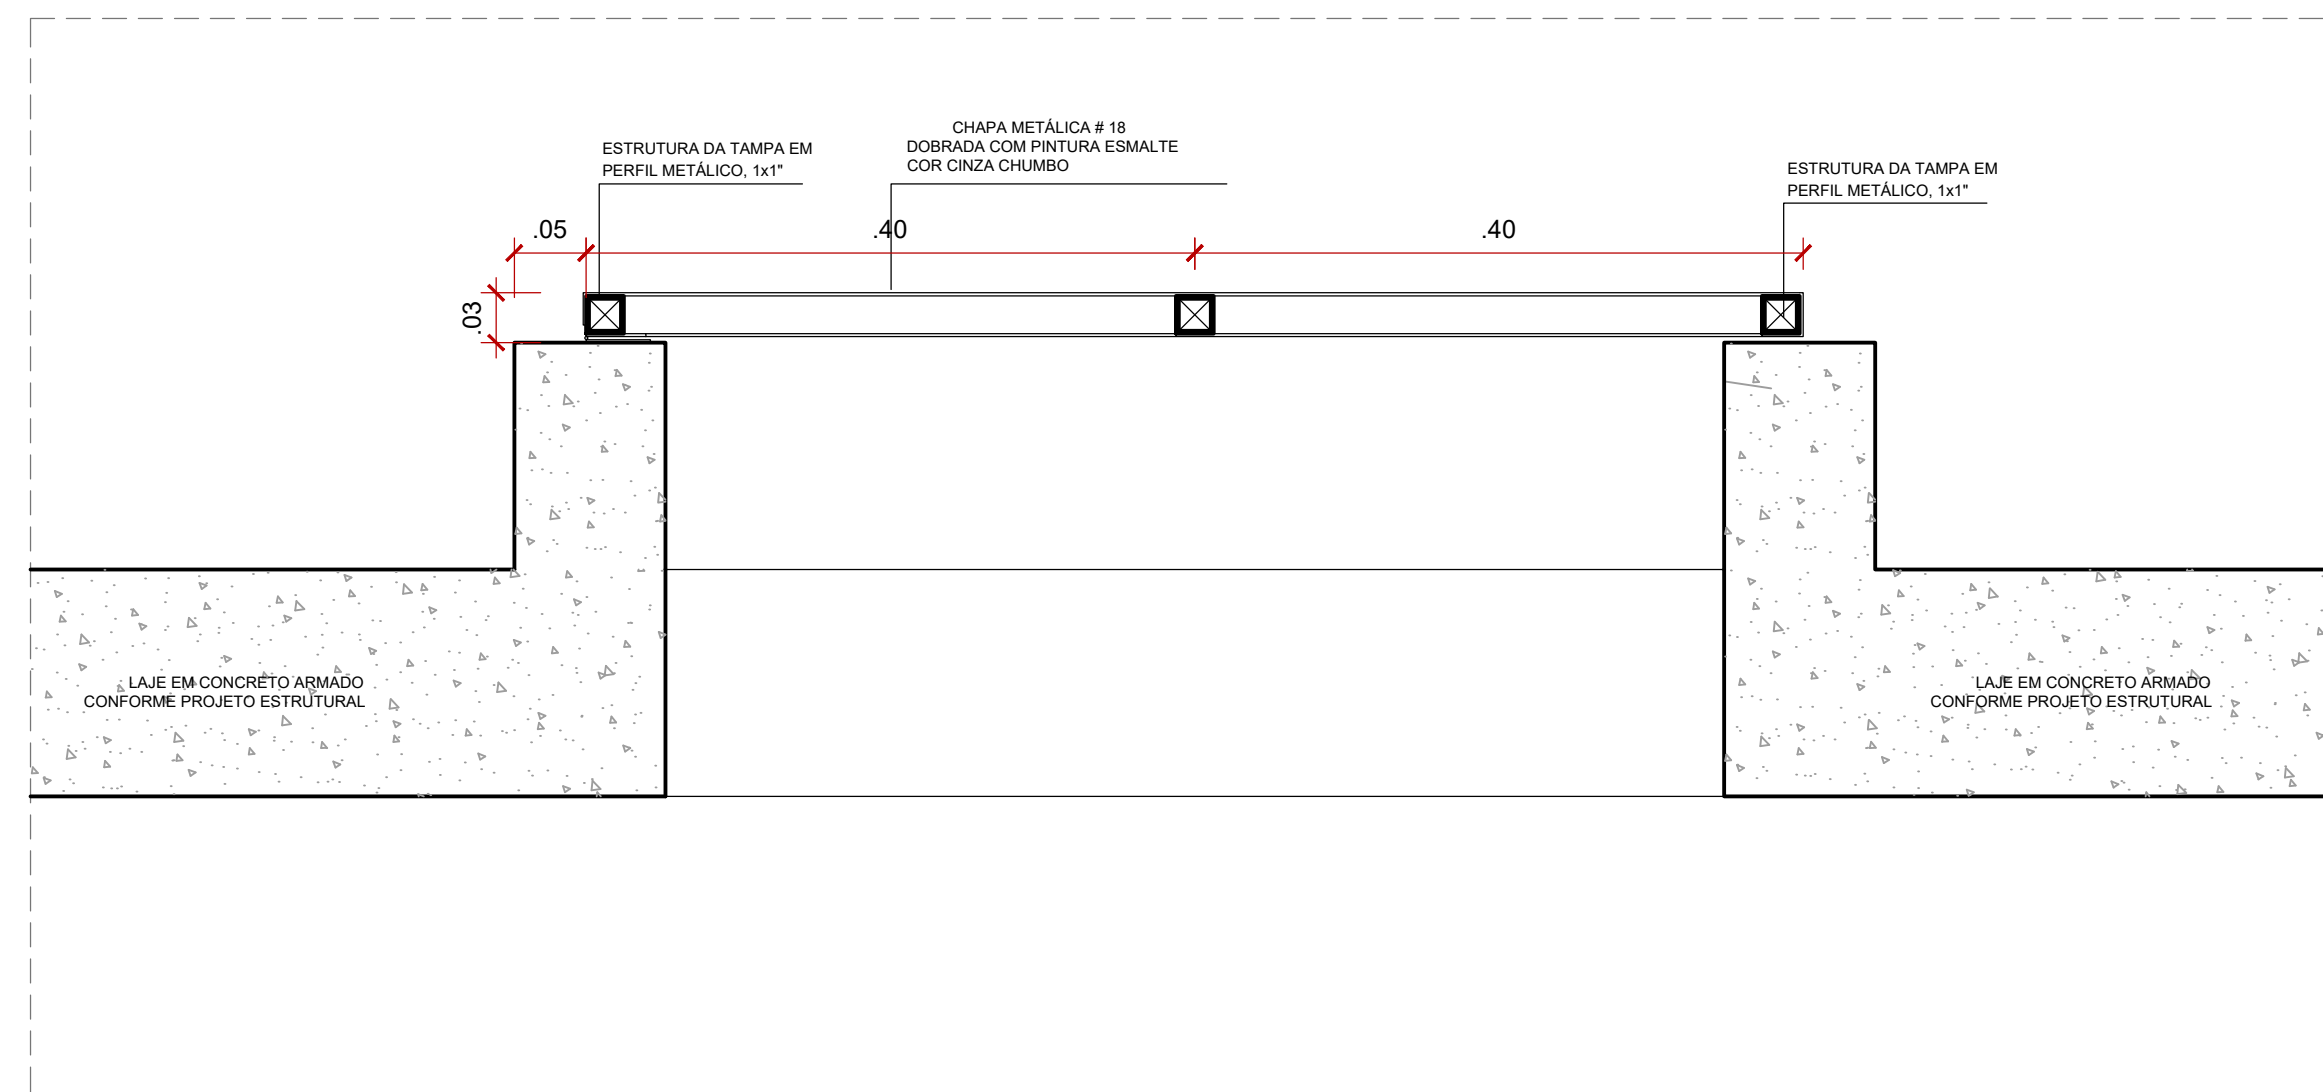
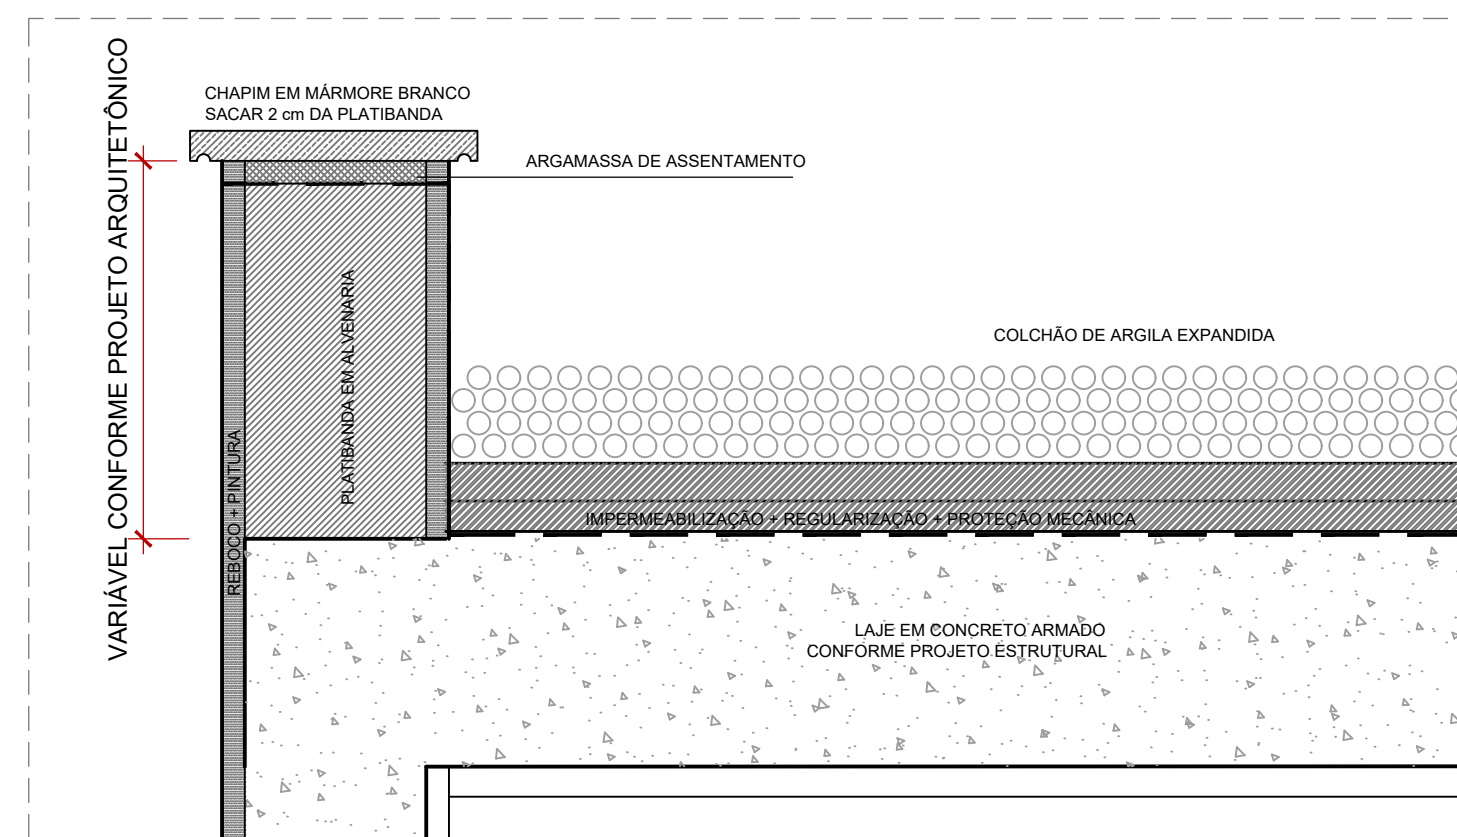
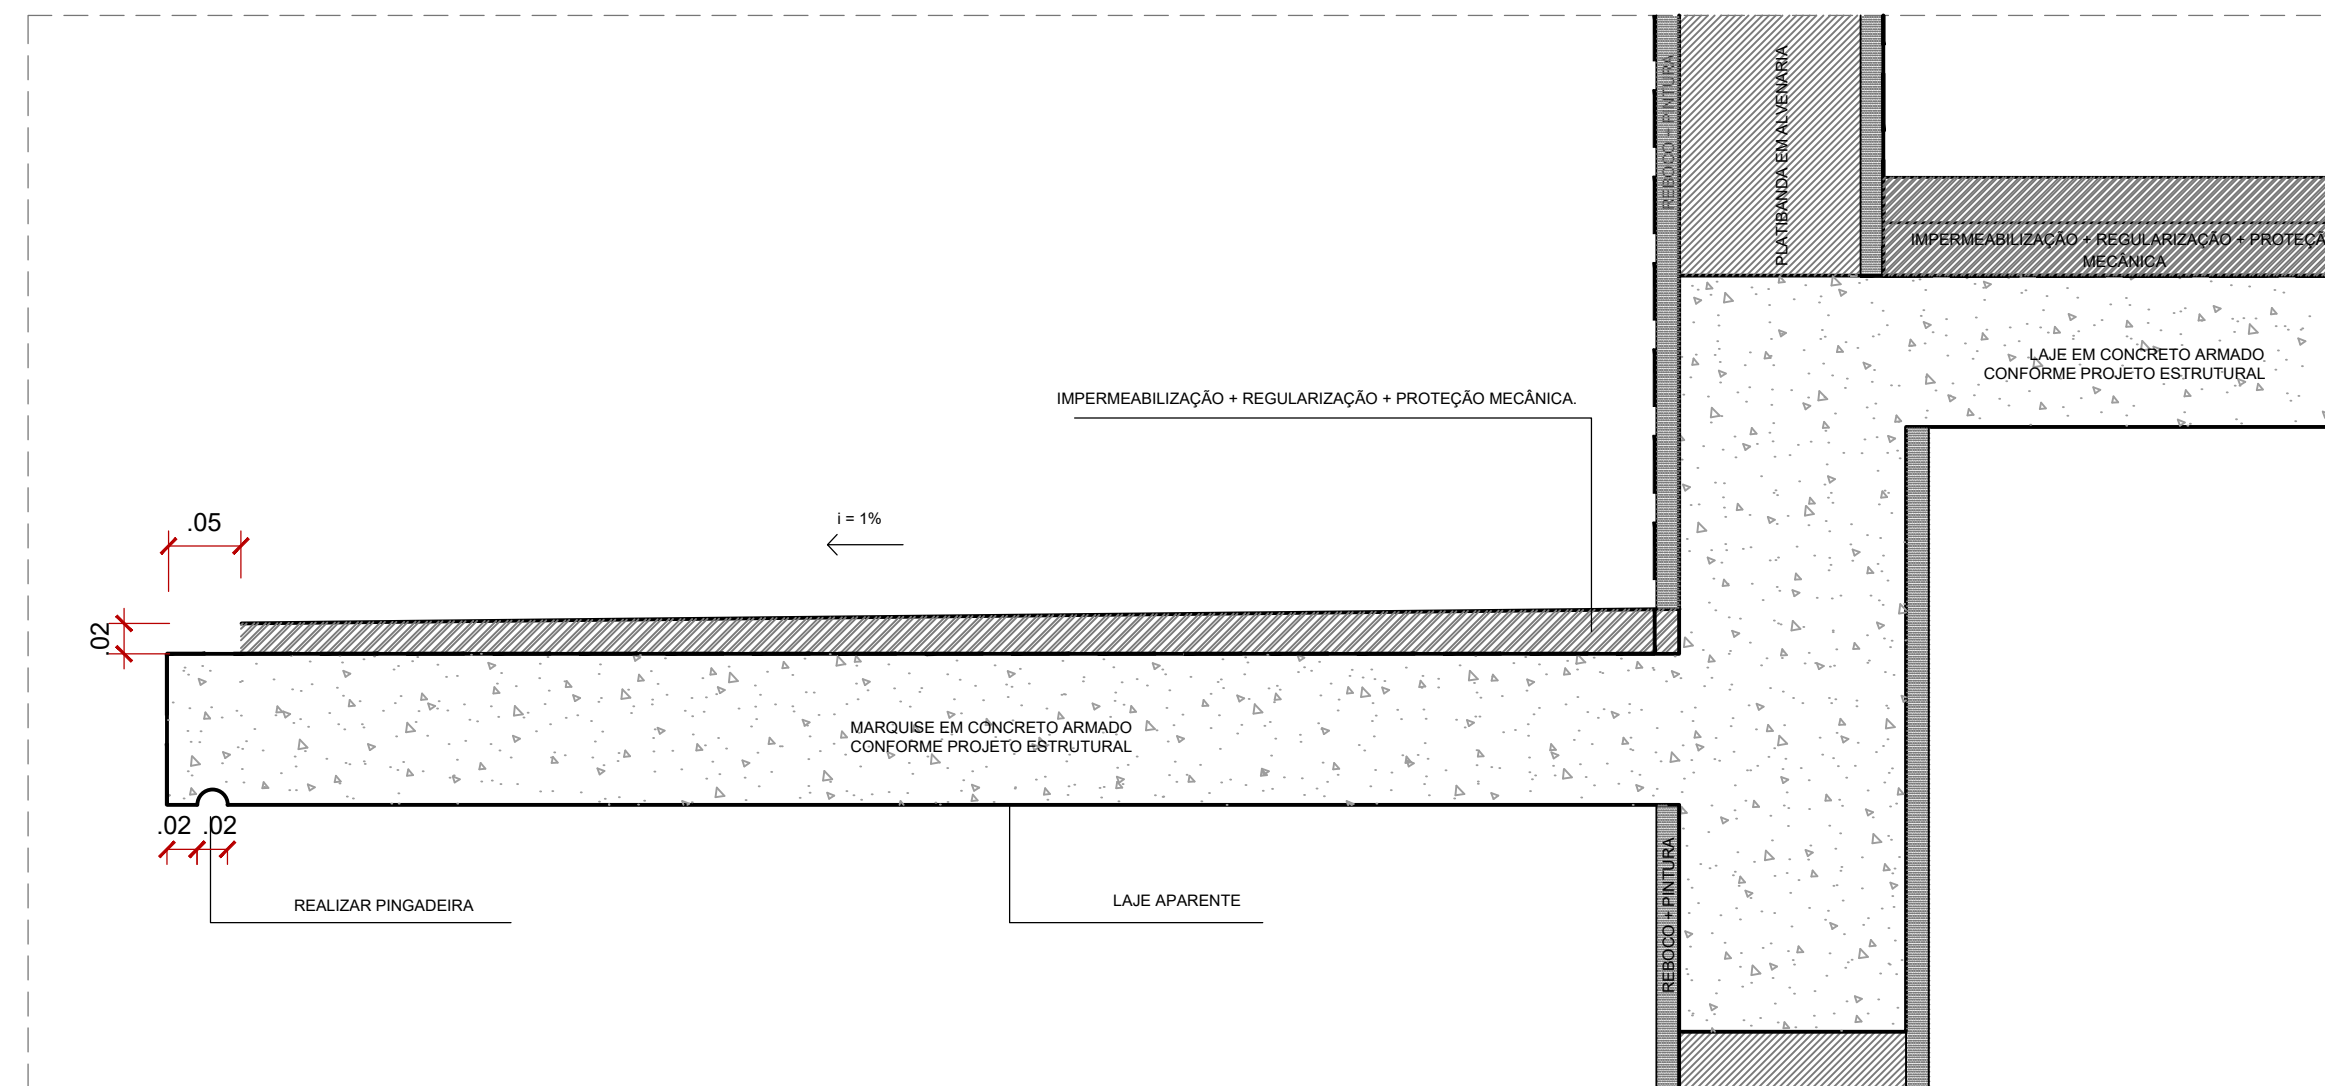


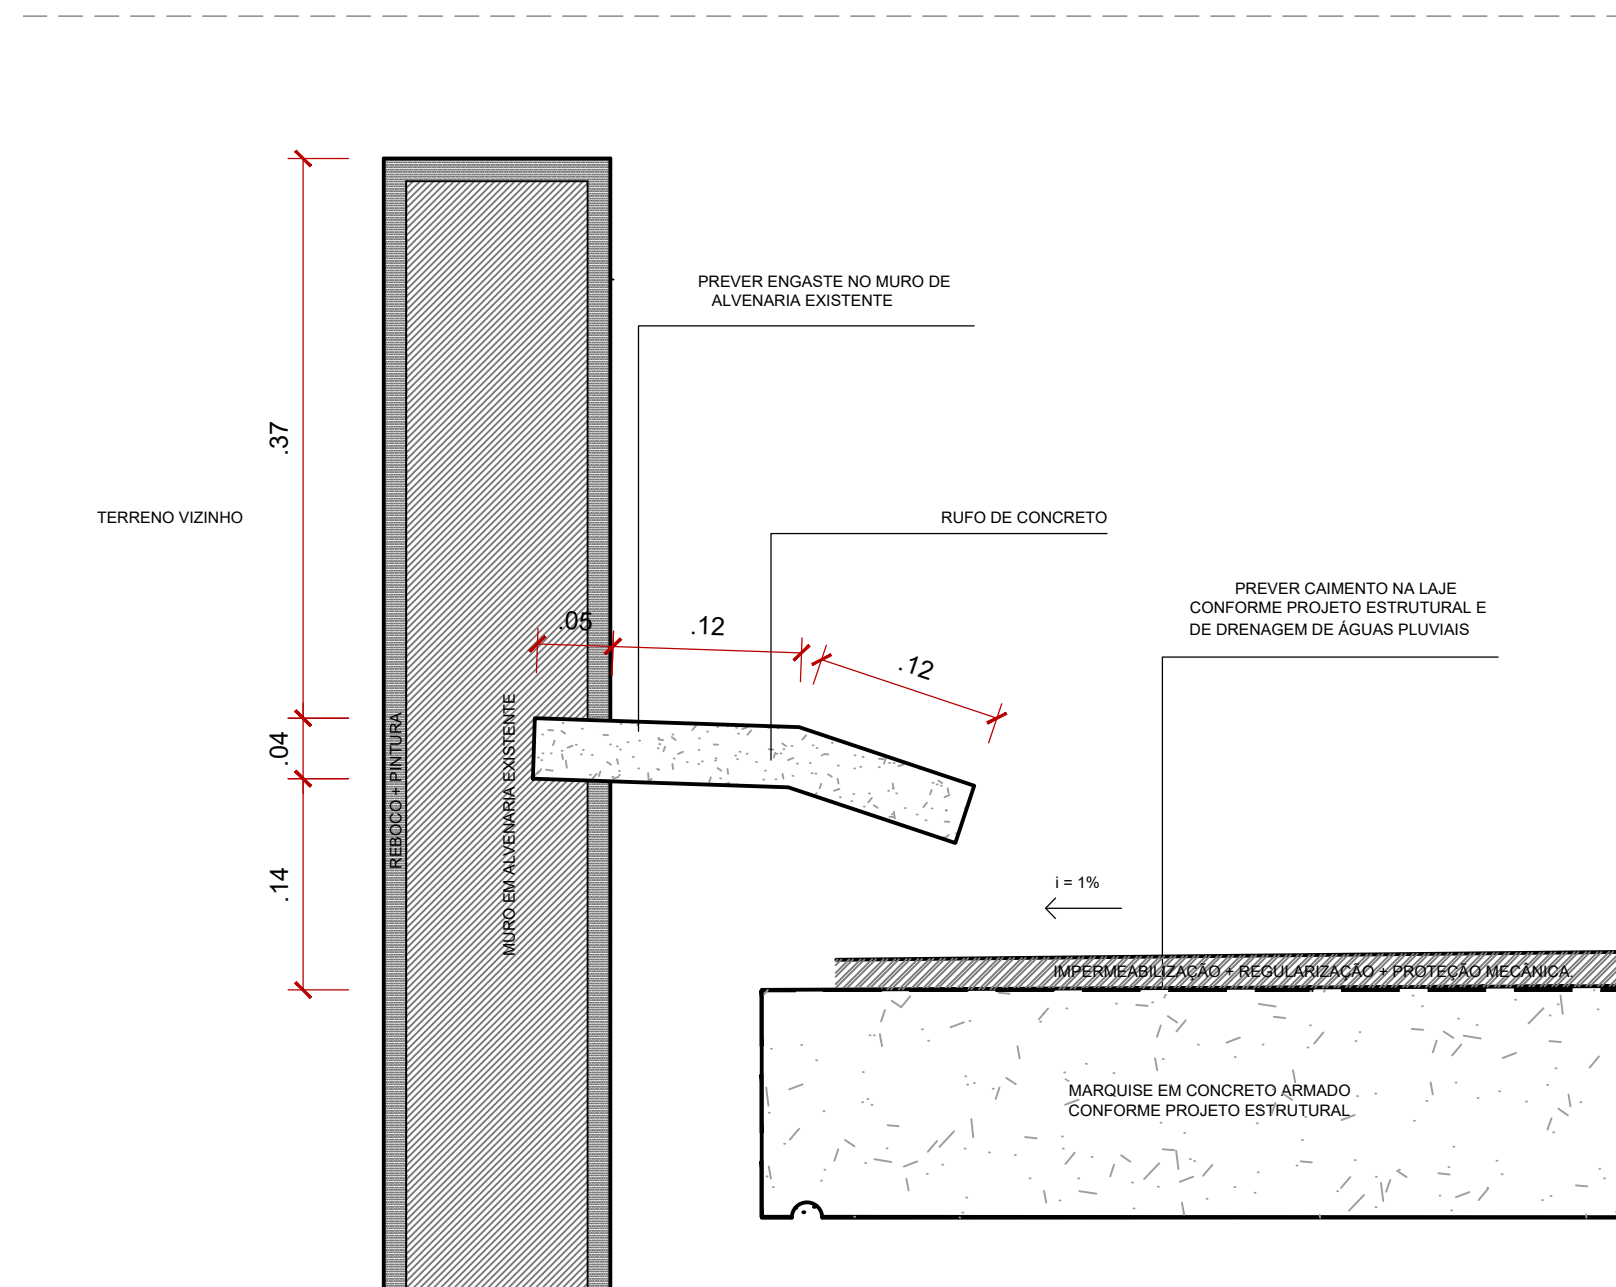

Nº REV				
REV.	DATA	DESCRIÇÃO	DES.	VERIF. APROV.
QUADRO DE REVISÕES				

ESTE DESENHO NÃO PODE SER USADO, COPIADO OU CEDIDO FORA DOS TERMOS CONTRATUAIS.

IDENTIFICAÇÃO DA AÇÃO

AMPLIAÇÃO, MODERNIZAÇÃO E RESTAURAÇÃO DO MUSEU CASA DA HERA E SEUS ANEXOS

CONTRATANTE INSTITUTO BRASILEIRO DE MUSEUS (IBRAM)

ENDEREÇO DA AÇÃO RUA DR. FERNANDES JUNIOR, 160- CENTRO, VASSOURAS- RJ

ETAPA DO PROJETO: PROJETO EXECUTIVO

TÍTULO DO DESENHO:
PROJETO ARQUITETÔNICO - BLOCO APOIO
DETALHES DE COBERTURA

CÓDIGO DO DOC.: 1601_MCH_PE_APOIO_F_R00.dwg

DESENHO TÉCIO MARTINS	FORMATO A2	ESCALA INDICADA	DATA Outubro/2021
--------------------------	---------------	--------------------	----------------------

Museu Casa da Hera | SHM - Sistema Brasileiro de Museus | ibram | INSTITUTO BRASILEIRO DE MUSEUS | MINISTÉRIO DA CIDADANIA | PÁTRIA AMADA BRASIL GOVERNO FEDERAL

PROJETO: Arquiteto Alexandre Prisco Paraíso Barreto - CAU nº A33292-5

PROPRIEDADE:	REVISÃO: 00
--------------	---