



CORTE AA - CONSTRUTIVO
RESERVAS TÉCNICAS
ESCALA 1:50

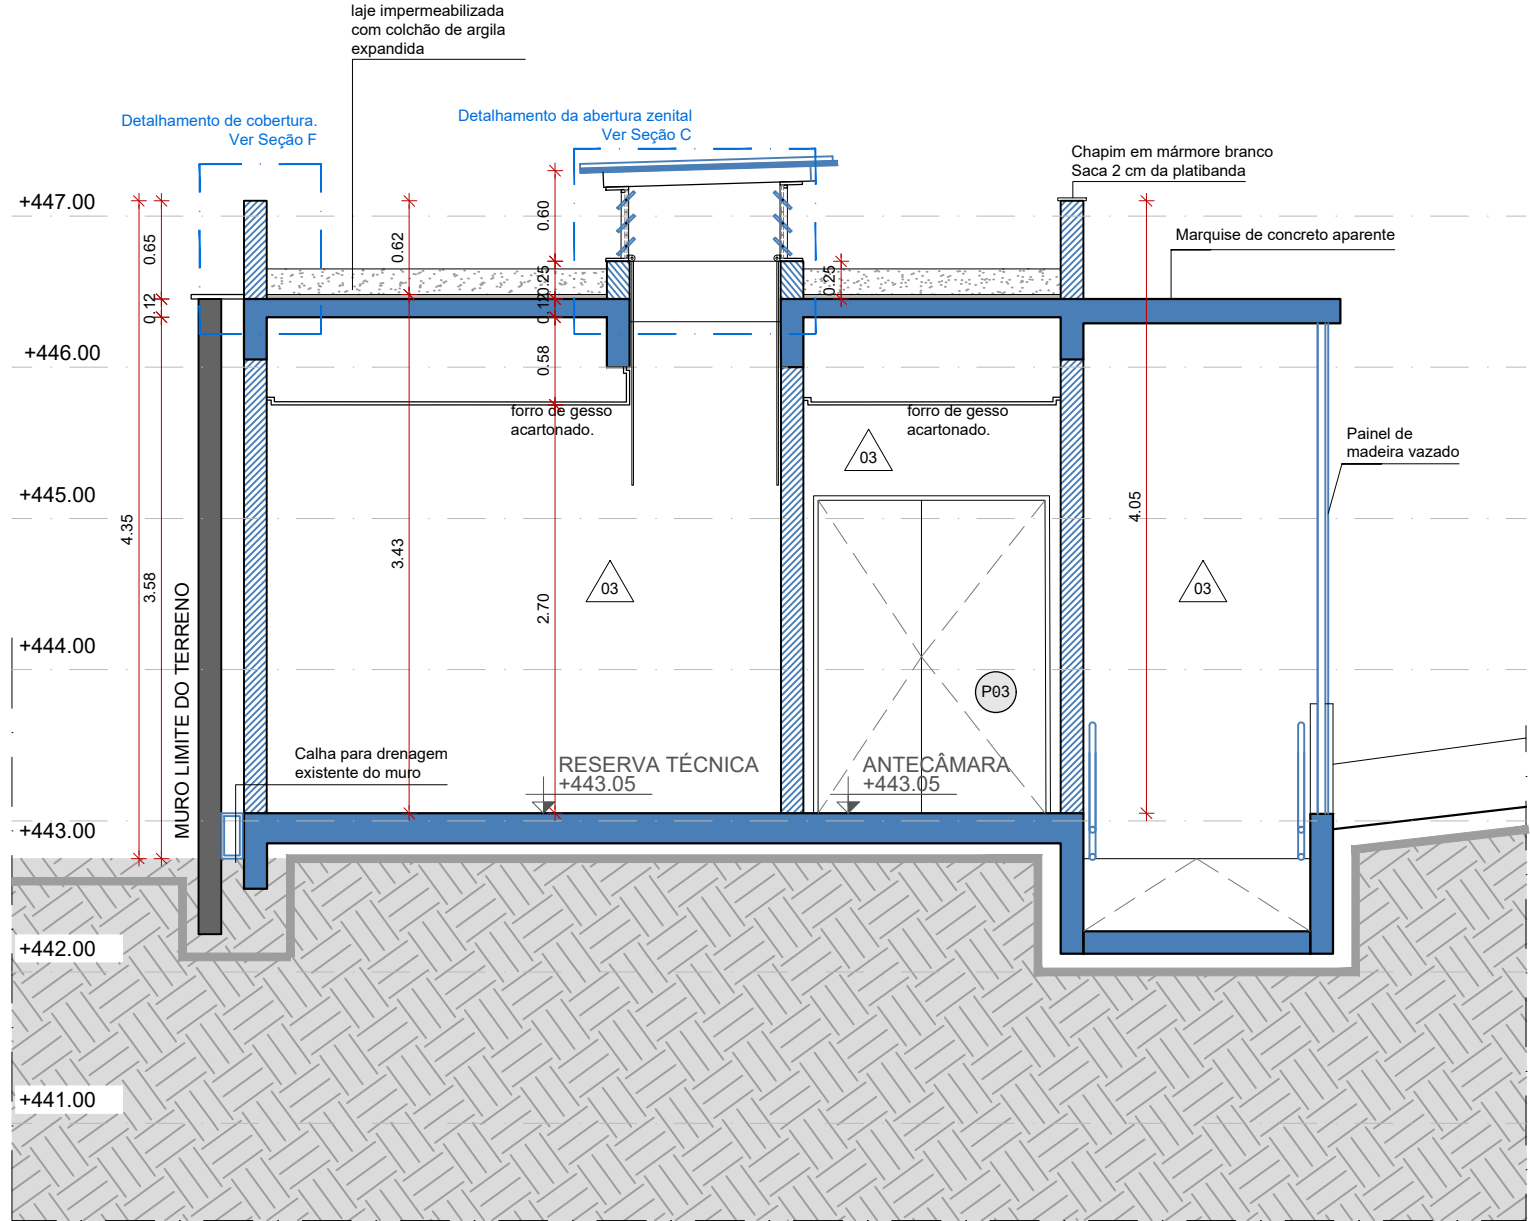

CORTE BB - CONSTRUTIVO
RESERVAS TÉCNICAS
ESCALA 1:50

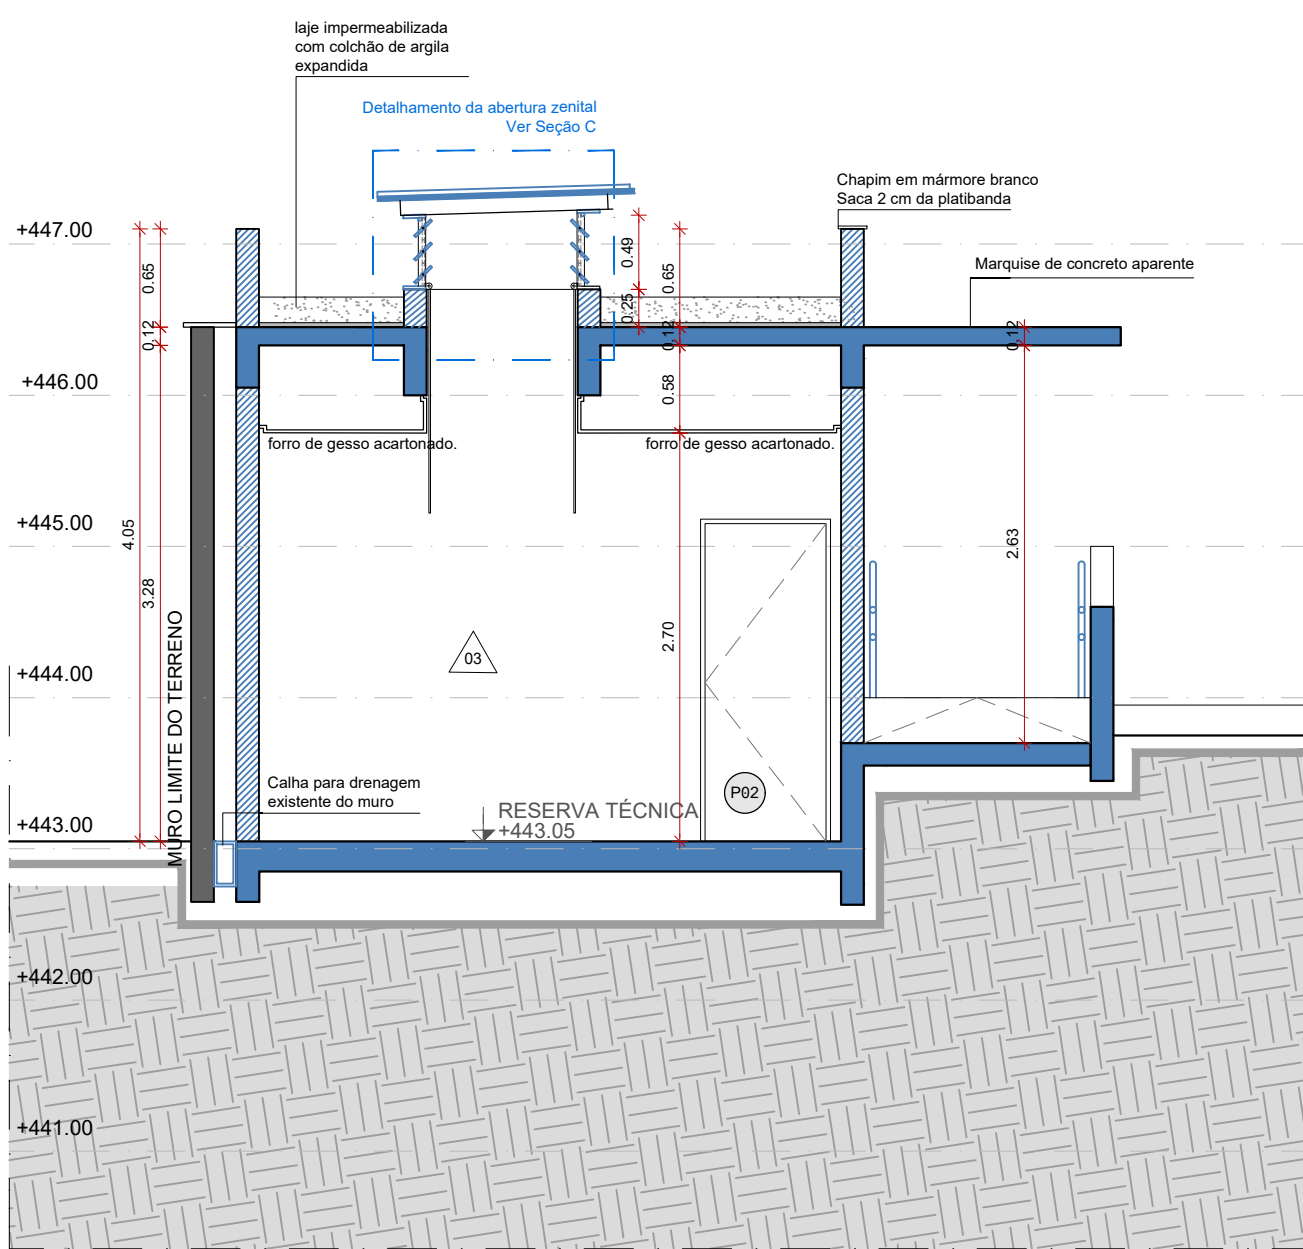

CORTE CC - CONSTRUTIVO
RESERVAS TÉCNICAS
ESCALA 1:50



PLANTA-CHAVE

ESTE DESENHO NÃO PODE SER USADO, COPIADO OU CEDIDO FORA DOS TERMOS CONTRATUAIS.					
IDENTIFICAÇÃO DA AÇÃO					
AMPLIAÇÃO, MODERNIZAÇÃO E RESTAURAÇÃO DO MUSEU CASA DA HERA E SEUS ANEXOS					
CONTRATANTE INSTITUTO BRASILEIRO DE MUSEUS (IBRAM)					
ENDEREÇO DA AÇÃO RUA DR. FERNANDES JUNIOR, 160- CENTRO, VASSOURAS- RJ					
ETAPA DO PROJETO: PROJETO EXECUTIVO					
TÍTULO DO DESENHO: PROJETO ARQUITETÔNICO - BLOCO DA RESERVA TÉCNICA CORTES CONSTRUTIVOS AA, BB e CC					
CÓDIGO DO DOC.: 1601_MCH_PE_RESERVA TÉCNICA_A_R00.dwg					
DESENHO TÉCIO MARTINS	FORMATO A2 Estendido	ESCALA 1/50	DATA Outubro/2021		
			SERIAL DO DESENHO: ARQ		
PROJETO: Arquiteto Alexandre Prisco Paraiso Barreto - CAU nº A33292-5			RT.A.06		
PROPRIEDADE:			REVISÃO: 00		