
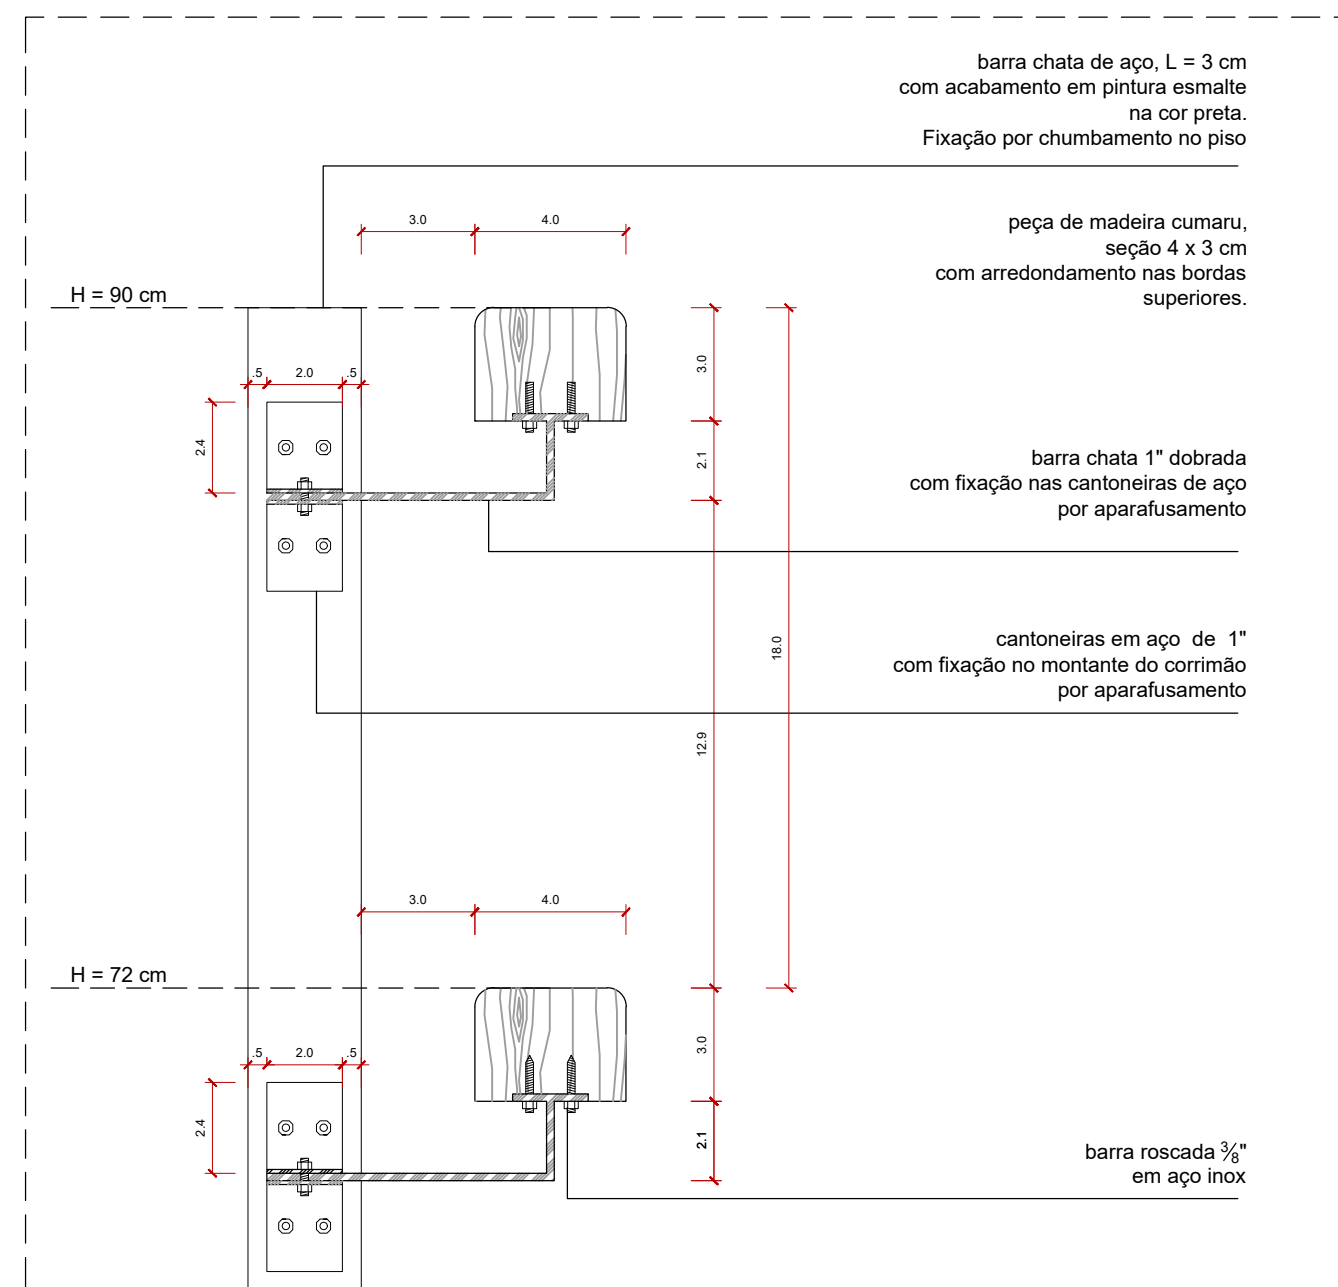
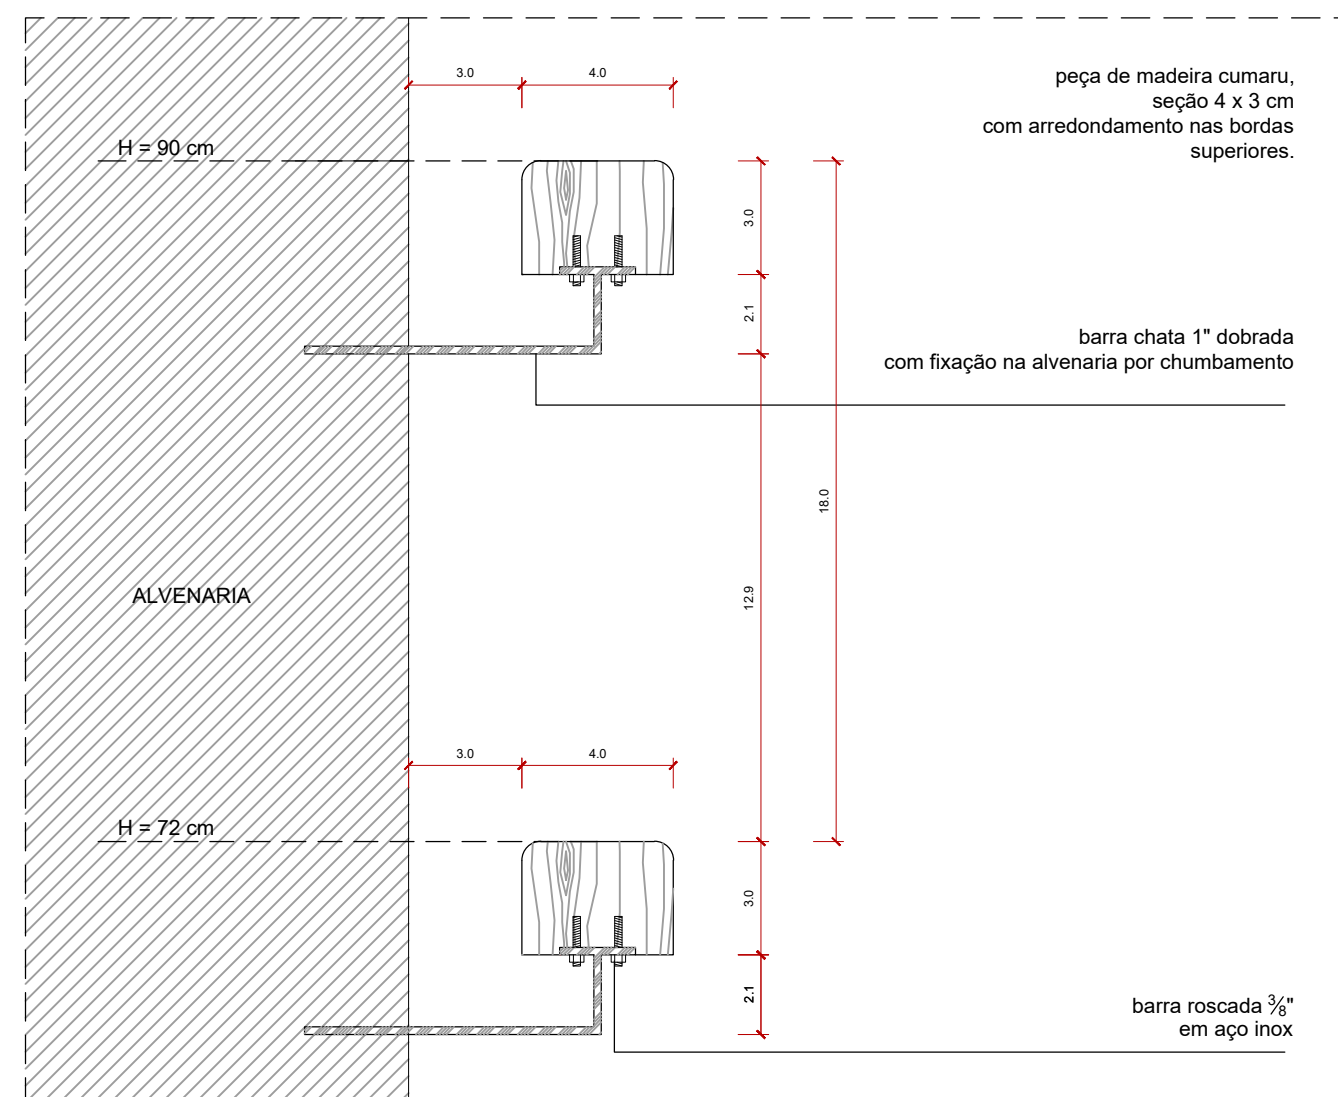
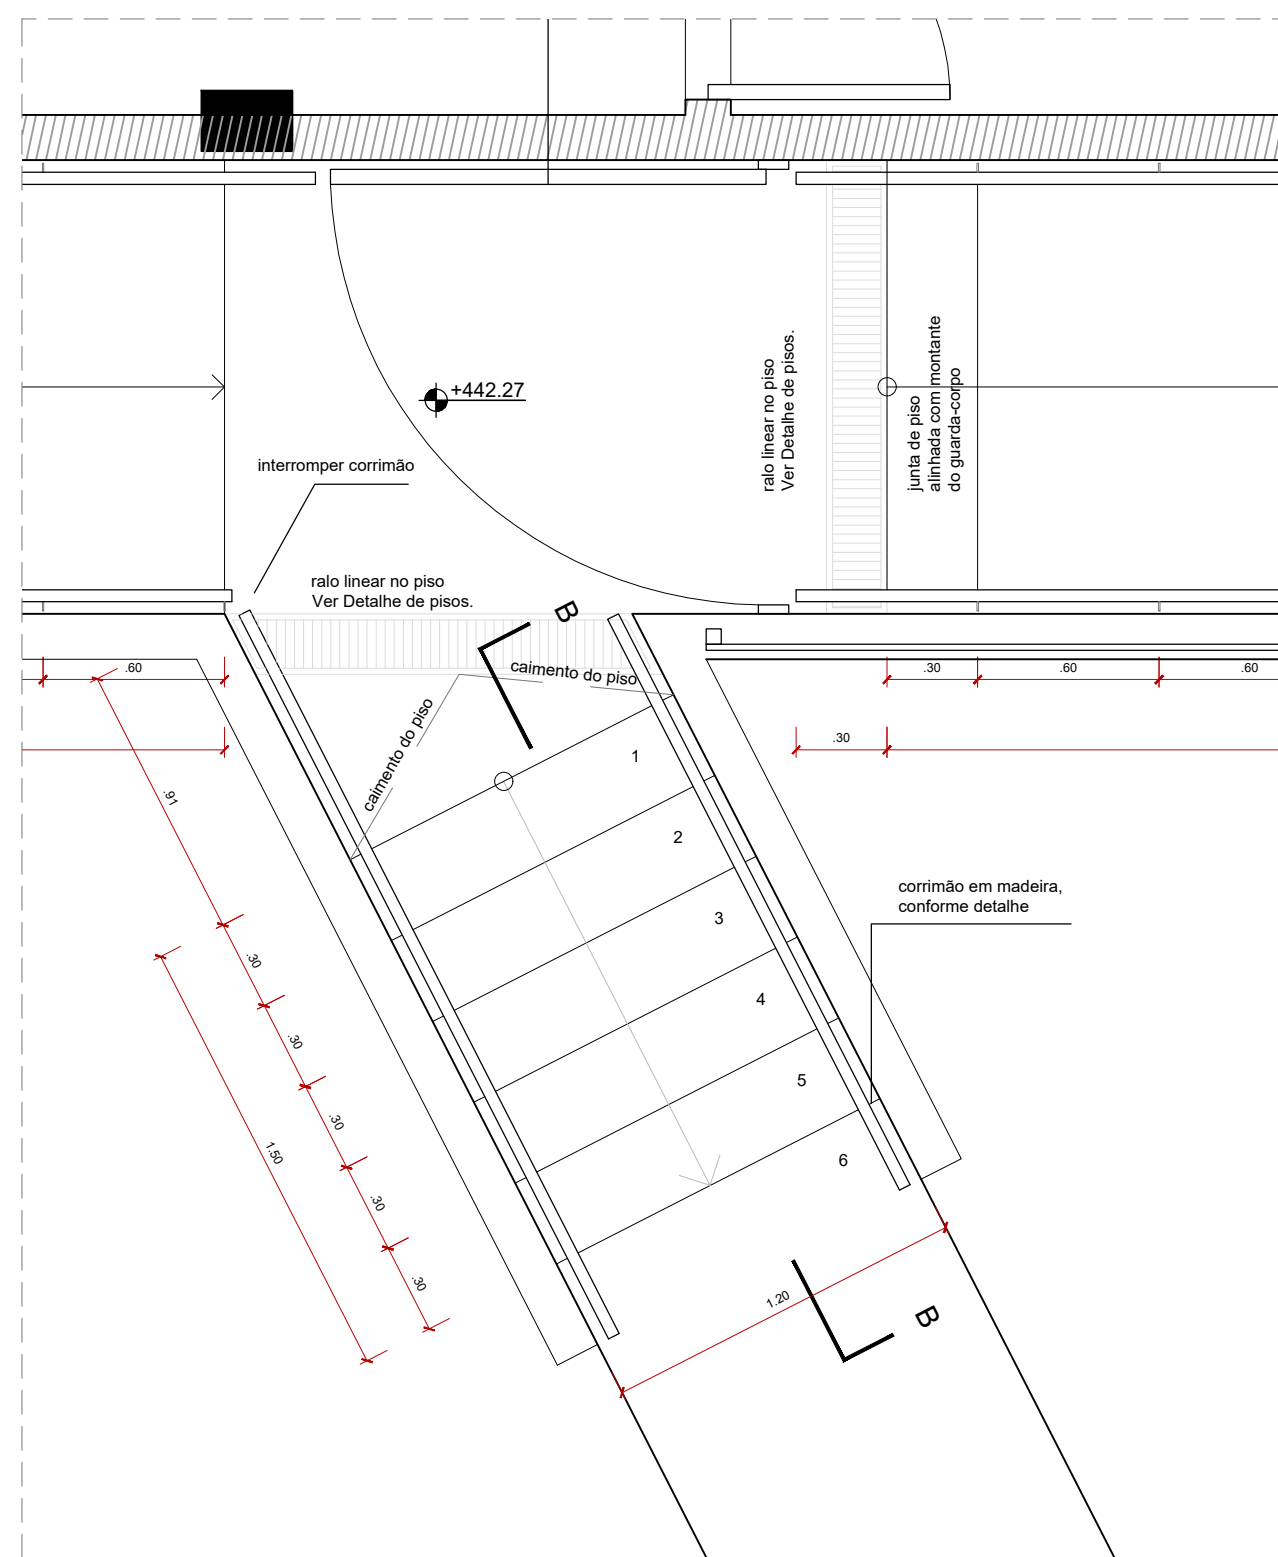
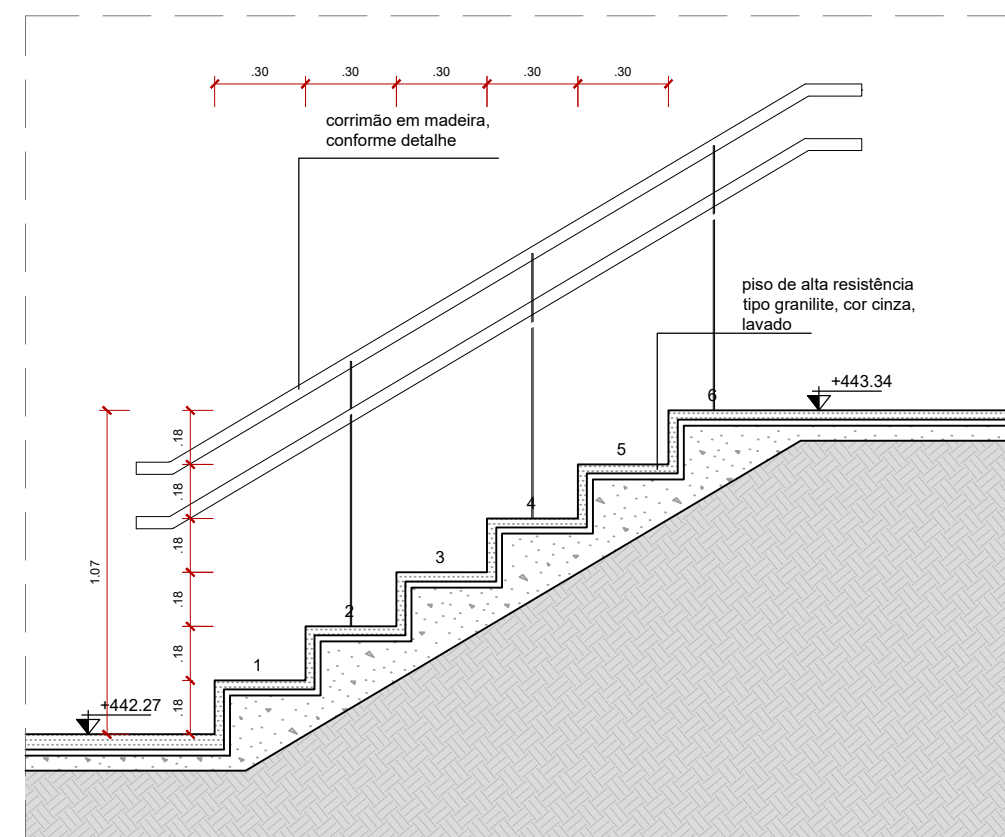
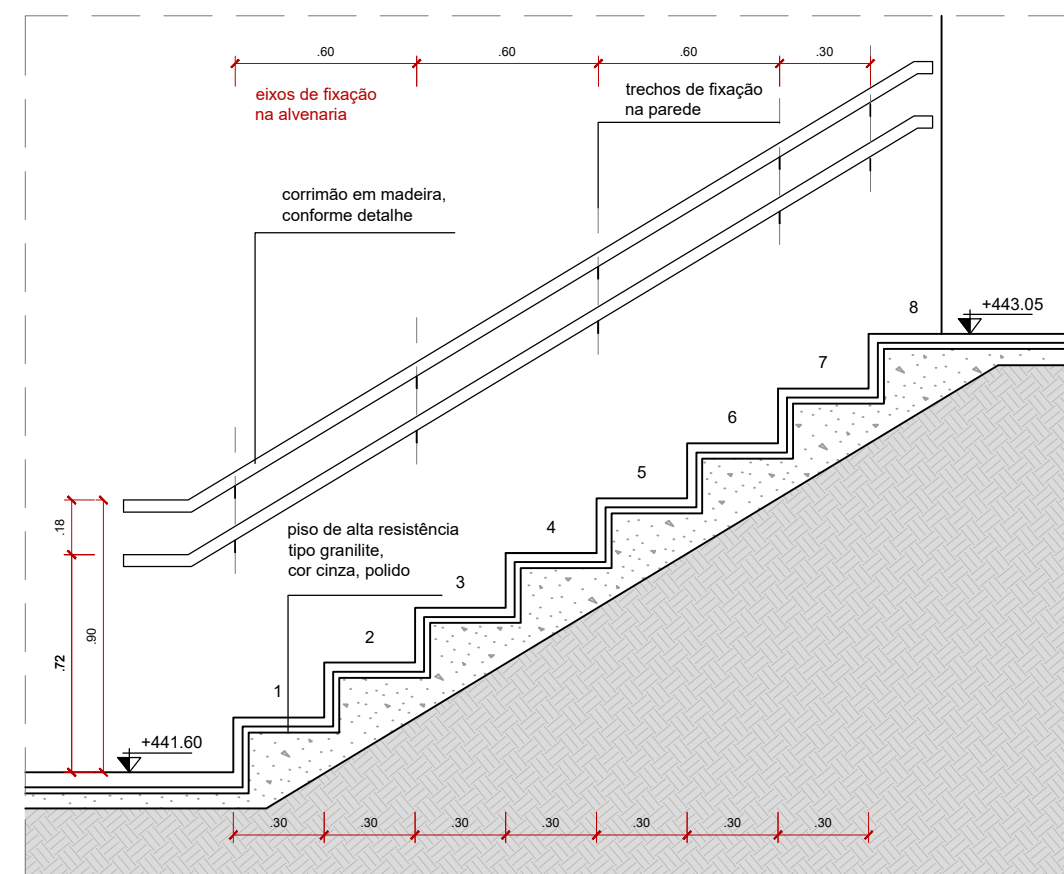


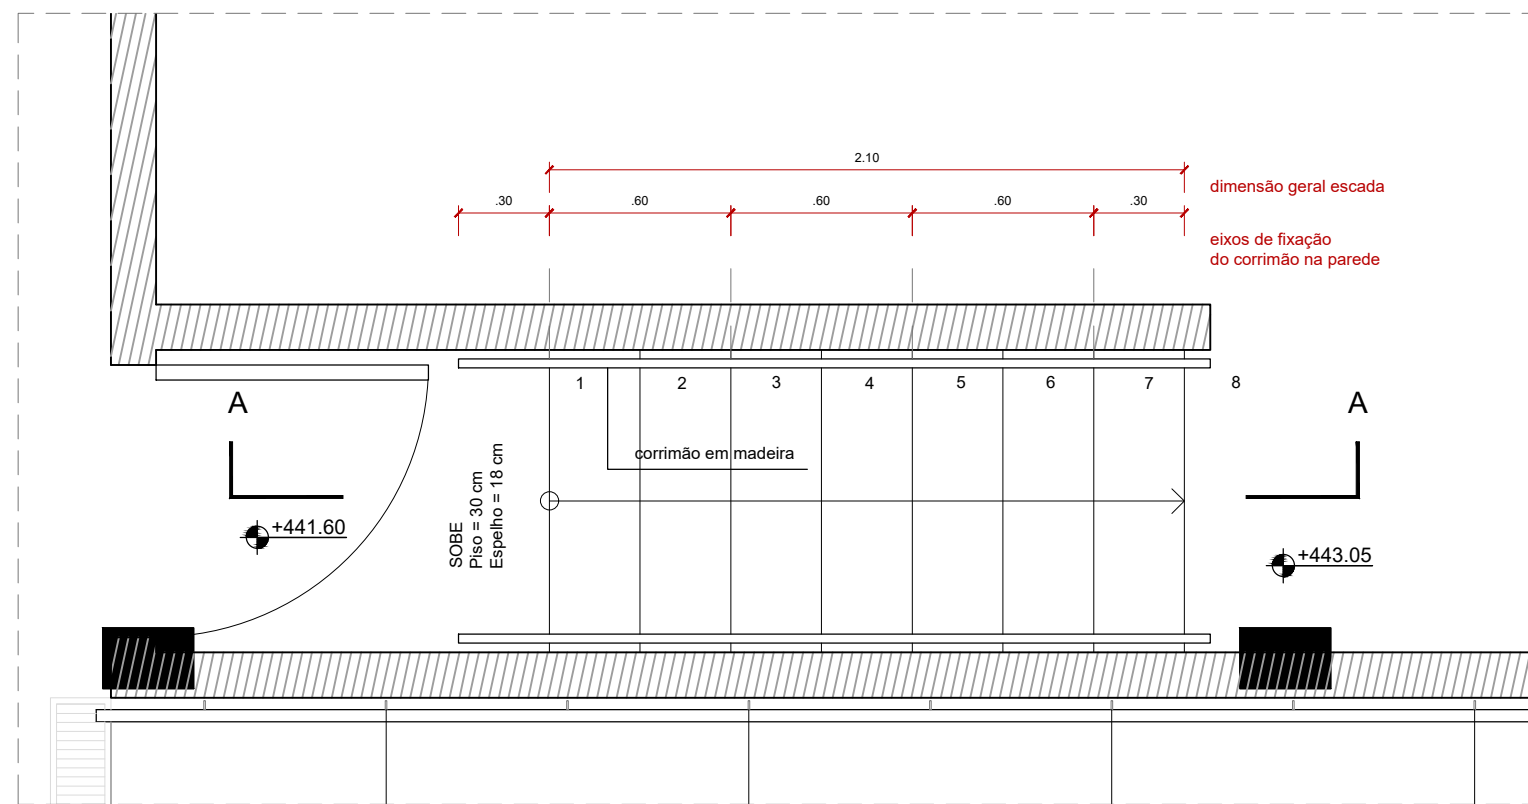

Nº REV									
REV.	DATA						DES.	VERIF.	APROV.
QUADRO DE REVISÕES									

ESTE DESENHO NÃO PODE SER USADO, COPIADO OU CEDIDO FORA DOS TERMOS CONTRATUAIS.

IDENTIFICAÇÃO DA AÇÃO

AMPLIAÇÃO, MODERNIZAÇÃO E RESTAURAÇÃO DO MUSEU CASA DA HERA E SEUS ANEXOS

CONTRATANTE INSTITUTO BRASILEIRO DE MUSEUS (IBRAM)

ENDEREÇO DA AÇÃO RUA DR. FERNANDES JUNIOR, 160- CENTRO, VASSOURAS- RJ

ETAPA DO PROJETO: PROJETO EXECUTIVO

TÍTULO DO DESENHO:
PROJETO ARQUITETÔNICO - BLOCO DA RESERVA TÉCNICA
ESCADAS 01 e 02

CÓDIGO DO DOC.: 1601 MCH PE RESERVA TÉCNICA B R00.dwg

DESENHO TÉCIO MARTINS	FORMATO A2 Estendido	ESCALA INDICADA	DATA Outubro/2021
--------------------------	-------------------------	--------------------	----------------------







SERIAL DO DESENHO: **ARQ**

PROJETO: Arquiteto Alexandre Prisco Paraiso Barreto - CAU nº A33292-5

PROPRIEDADE: 	REVISAO: 00
----------------------	----------------