



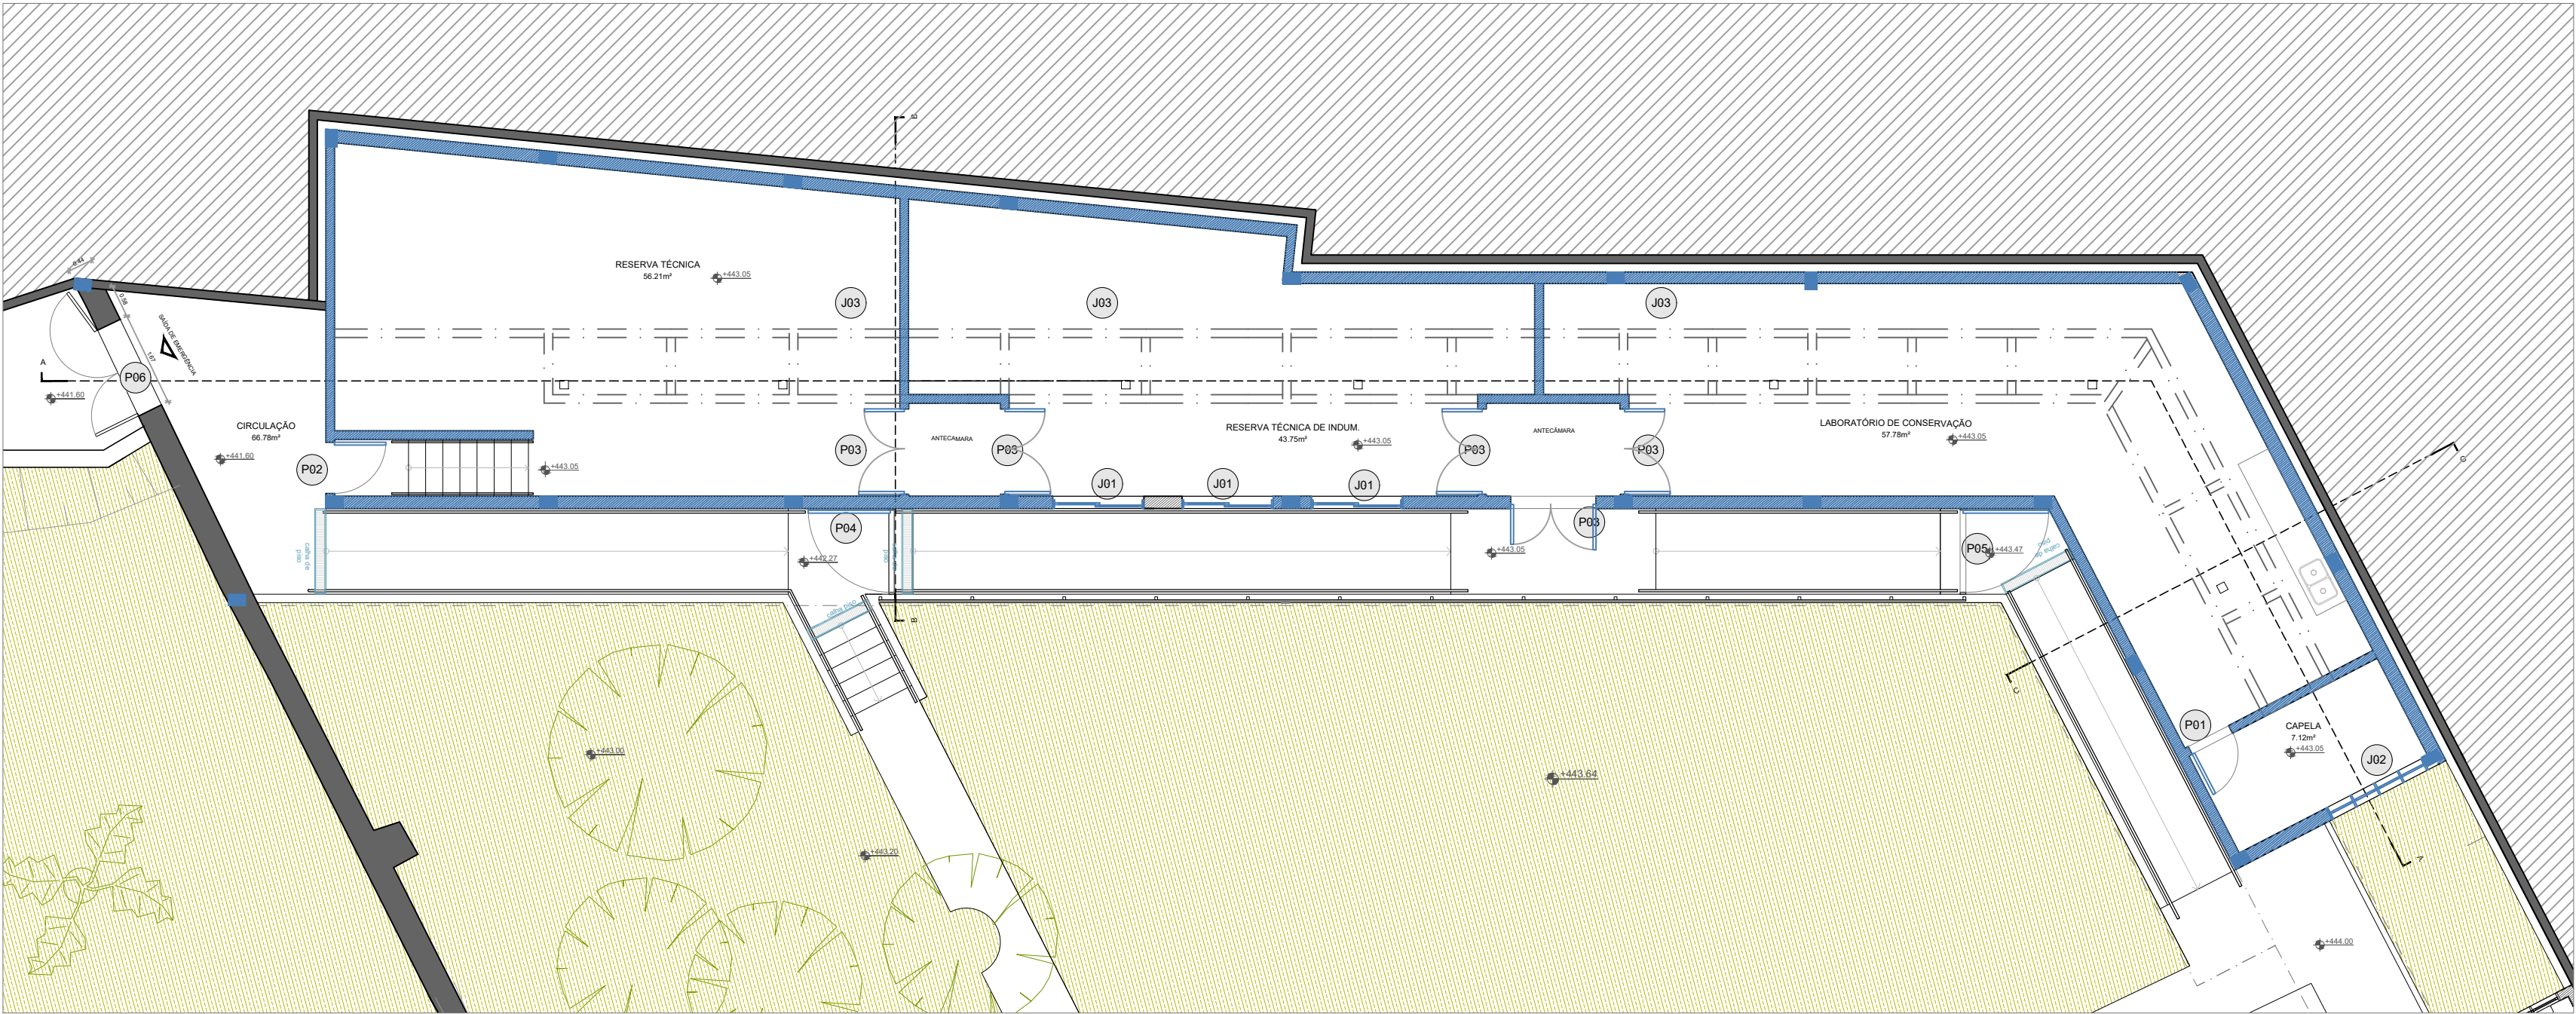

MAPA DE ESQUADRIAS
BLOCO DE RESERVA TÉCNICA
ESCALA 1:100

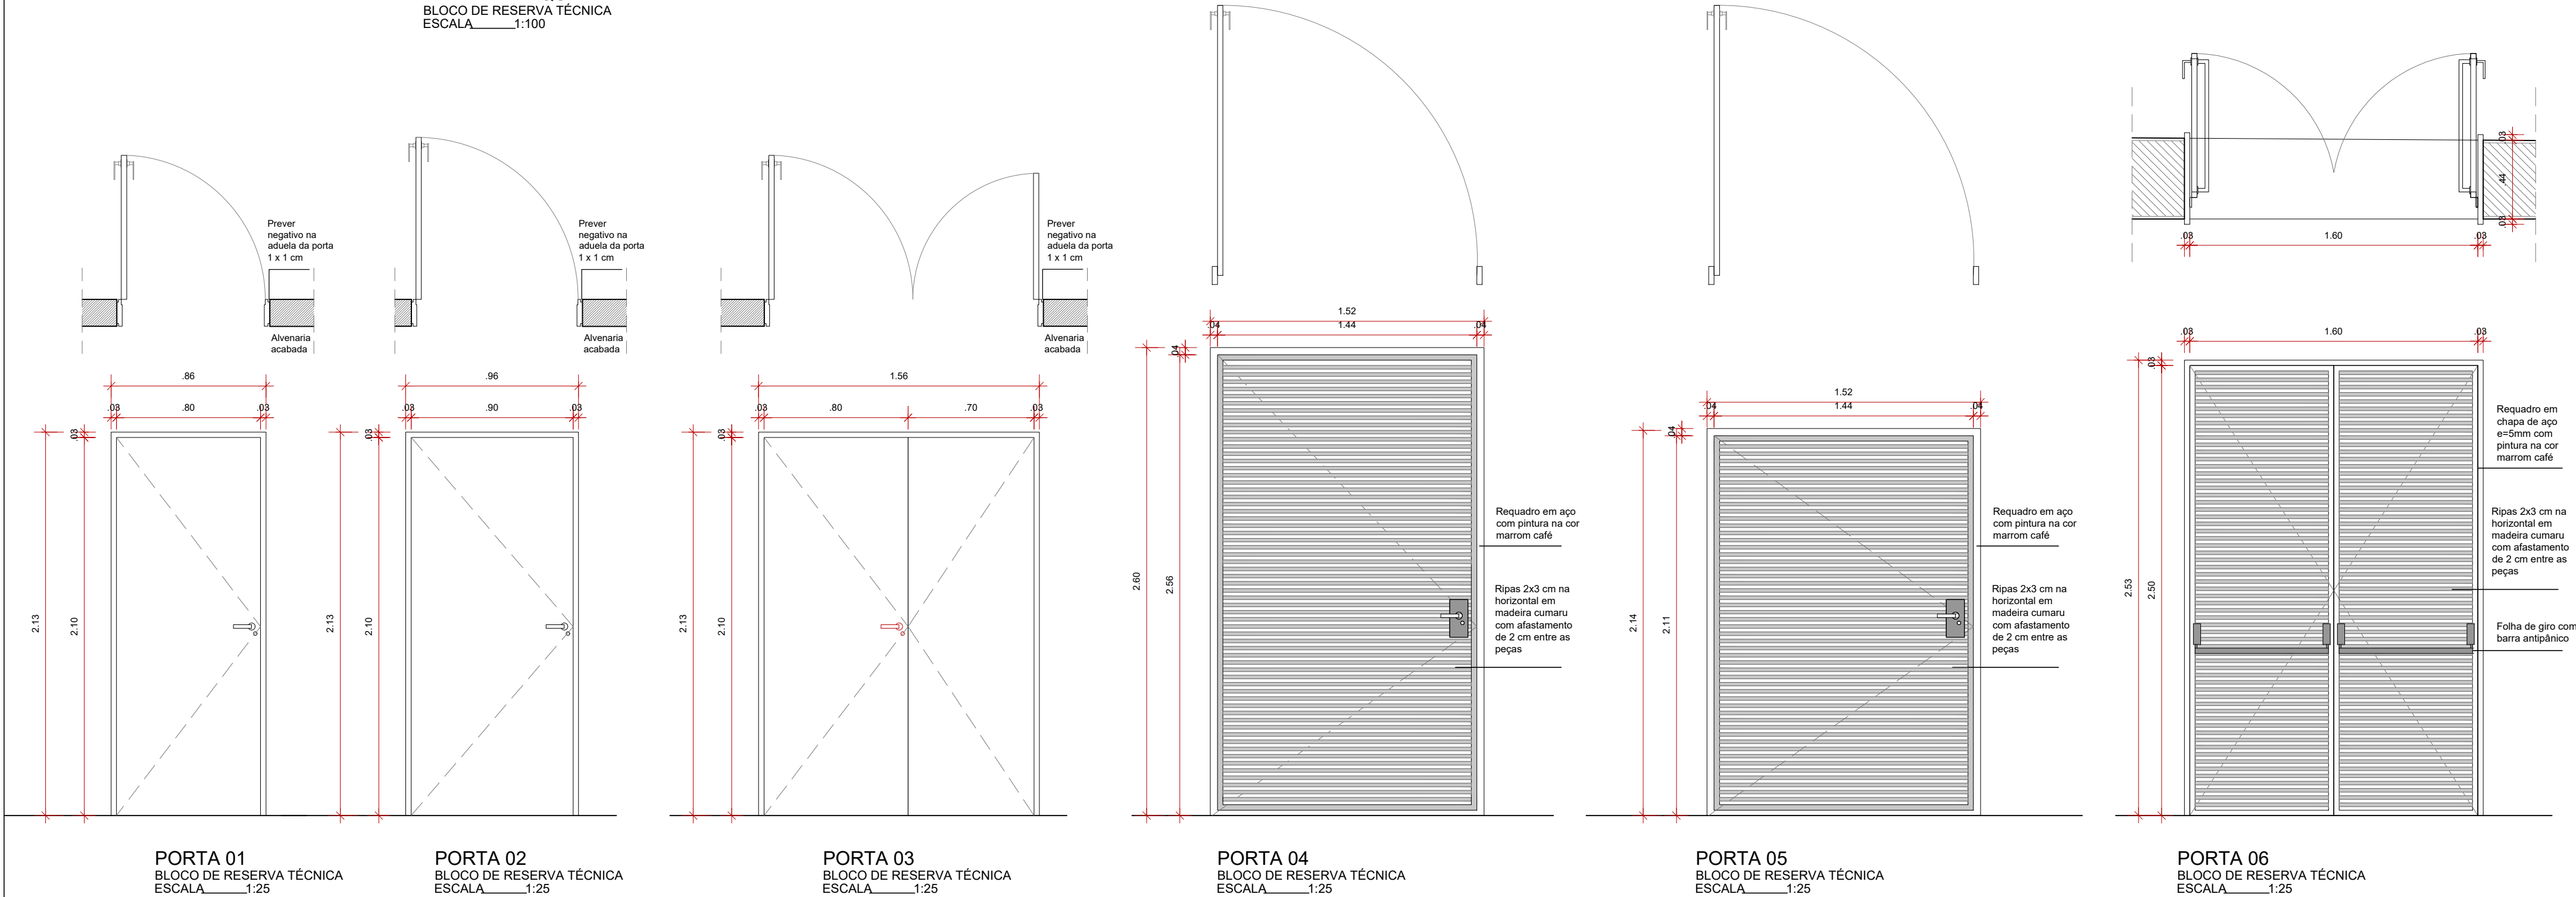

QUADRO DE ESQUADRIAS							
CÓD	QUANT	COMP	ALTURA	PEITORIL	TIPO	DESCRIÇÃO	
P01	01	0.80	2.10	--	ABRIR	PORTA SEMIÓÇA DE MADEIRA PREPARADA PARA PINTURA	
P02	01	0.90	2.10	--	ABRIR	PORTA SEMIÓÇA DE MADEIRA PREPARADA PARA PINTURA	
P03	05	1.60	2.10	--	ABRIR	PORTA SEMIÓÇA DE MADEIRA DE DUAS FOLHAS PREPARADA PARA PINTURA	
P04	02	1.50	2.60	--	ABRIR	PORTA COM REQUADRO EM CHAPA DE AÇO SMM. E FOLHA EM RIPAS DE MADEIRA CUMARU	
P05	01	1.50	2.10	--	ABRIR	PORTA COM REQUADRO EM CHAPA DE AÇO SMM. E FOLHA EM RIPAS DE MADEIRA CUMARU	
P06	01	1.60	2.50	--	ABRIR	PORTA COM REQUADRO EM CHAPA DE AÇO SMM. E FOLHA EM RIPAS DE MADEIRA CUMARU	
J01	03	1.60	1.20	0.90	CORRER	JANELA EM ALUMÍNIO ANODIZADO, COM PINTURA NA COR PRETA E VIDRO INCOLOR	
J02	01	2.10	0.60	2.40	BASCULA	JANELA TIPO BASCULANTE, EM ALUMÍNIO ANODIZADO NA COR PRETA E VIDRO INCOLOR	
J03	28	VARIÁVEL	0.50	3.05	BASCULA	JANELA TIPO BASCULANTE, COM GUIA DE ABERTURA, EM ALUMÍNIO ANODIZADO E VIDRO INCOLOR	

QUADRO DE REVISÕES					
Nº REV	REV.	DATA	DESCRIÇÃO	DES.	VERIF. APROV.

ESTE DESENHO NÃO PODE SER USADO, COPIADO OU CEDIDO FORA DOS TERMOS CONTRATUAIS.

IDENTIFICAÇÃO DA AÇÃO

AMPLIAÇÃO, MODERNIZAÇÃO E RESTAURAÇÃO DO MUSEU CASA DA HERA E SEUS ANEXOS

CONTRATANTE INSTITUTO BRASILEIRO DE MUSEUS (IBRAM)

ENDEREÇO DA AÇÃO RUA DR. FERNANDES JUNIOR, 160- CENTRO, VASSOURAS- RJ

ETAPA DO PROJETO: PROJETO EXECUTIVO

TÍTULO DO DESENHO:
PROJETO ARQUITETÔNICO - BLOCO DA RESERVA TÉCNICA
MAPA DE ESQUADRIAS

CÓDIGO DO DOC.: 1601_MCH_PE_RESERVA TÉCNICA_C_R01.dwg

DESENHO TÉCIO MARTINS	FORMATO A2 Estendido	ESCALA INDICADA	DATA Outubro/2021
--------------------------	-------------------------	--------------------	----------------------



PROJETO: Arquiteto Alexandre Prisco Paraiso Barreto - CAU nº A33292-5

PROPRIEDADE:

SERIAL DO DESENHO:
ARQ
RT.C.01
REVISÃO:
01