



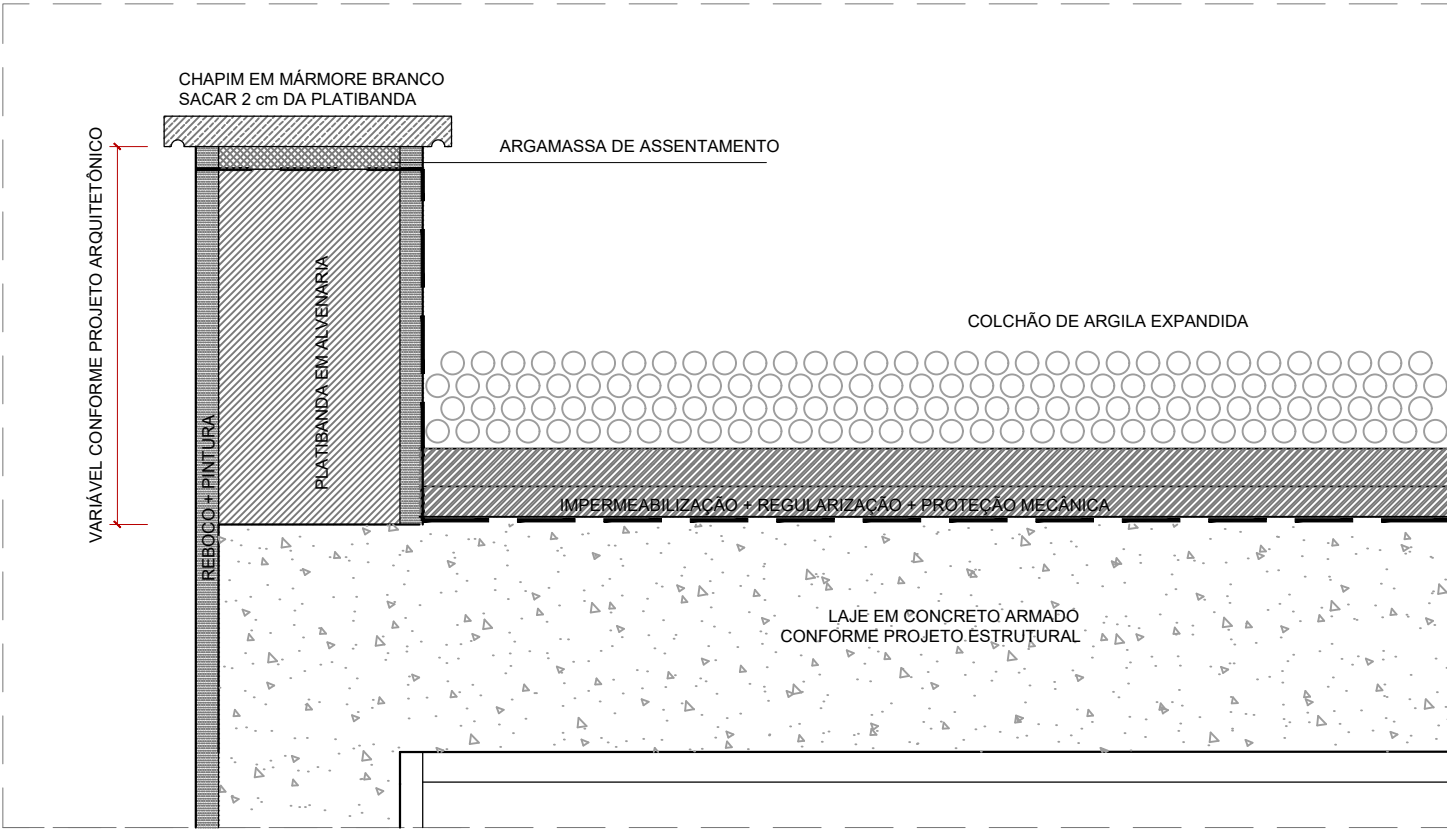

DC01 - CORTE
PLATIBANDA EM ALVENARIA
ESC.: 1/2

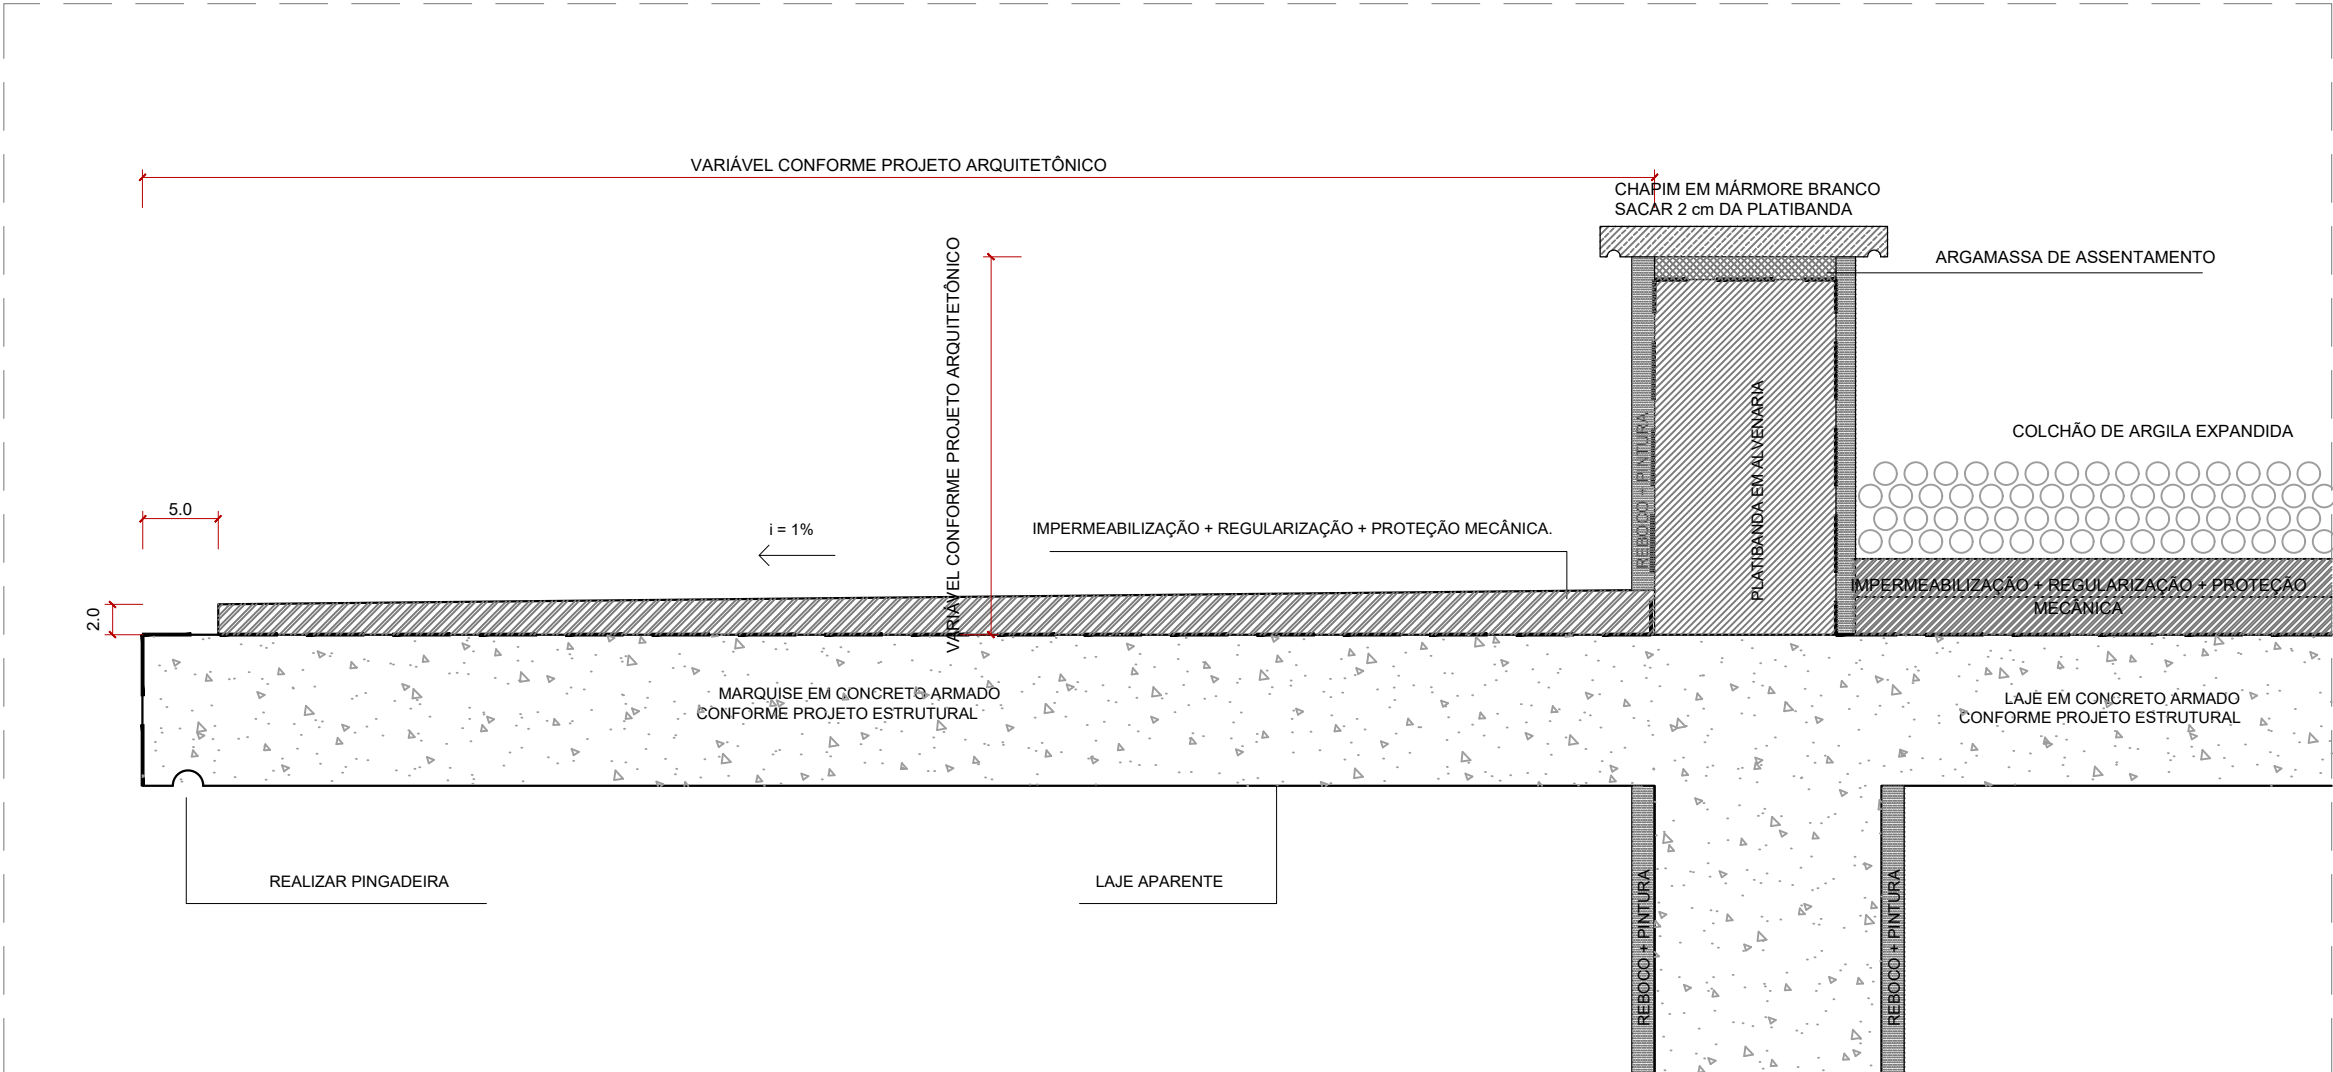

DC02 - CORTE
MARQUISE EM CONCRETO ARMADO APARENTE
ESC.: 1/2

Nº REV					
REV.	DATA	DESCRIÇÃO	DES.	VERIF.	APROV.
QUADRO DE REVISÕES					

ESTE DESENHO NÃO PODE SER USADO, COPIADO OU CEDIDO FORA DOS TERMOS CONTRATUAIS.

IDENTIFICAÇÃO DA AÇÃO
AMPLIAÇÃO, MODERNIZAÇÃO E RESTAURAÇÃO DO MUSEU CASA DA HERA E SEUS ANEXOS

CONTRATANTE	INSTITUTO BRASILEIRO DE MUSEUS (IBRAM)
-------------	--

ENDEREÇO DA AÇÃO	RUA DR. FERNANDES JUNIOR, 160- CENTRO, VASSOURAS- RJ
------------------	--

ETAPA DO PROJETO:	PROJETO EXECUTIVO
-------------------	-------------------

TÍTULO DO DESENHO:
PROJETO ARQUITETÔNICO - BLOCO DA RESERVA TÉCNICA
DETALHES DE COBERTURA

CÓDIGO DO DOC.:	1601_MCH_PE_RESERVA TÉCNICA_F_R00.dwg
-----------------	---------------------------------------

DESENHO TÉCIO MARTINS	FORMATO A2	ESCALA 1/5	DATA Outubro/2021
--------------------------	---------------	---------------	----------------------

	SERIAL DO DESENHO: ARQ RT.F.01 REVISÃO: 00
PROJETO: Arquiteto Alexandre Prisco Paraíso Barreto - CAU nº A33292-5	
PROPRIEDADE:	