


Salão Amarelo

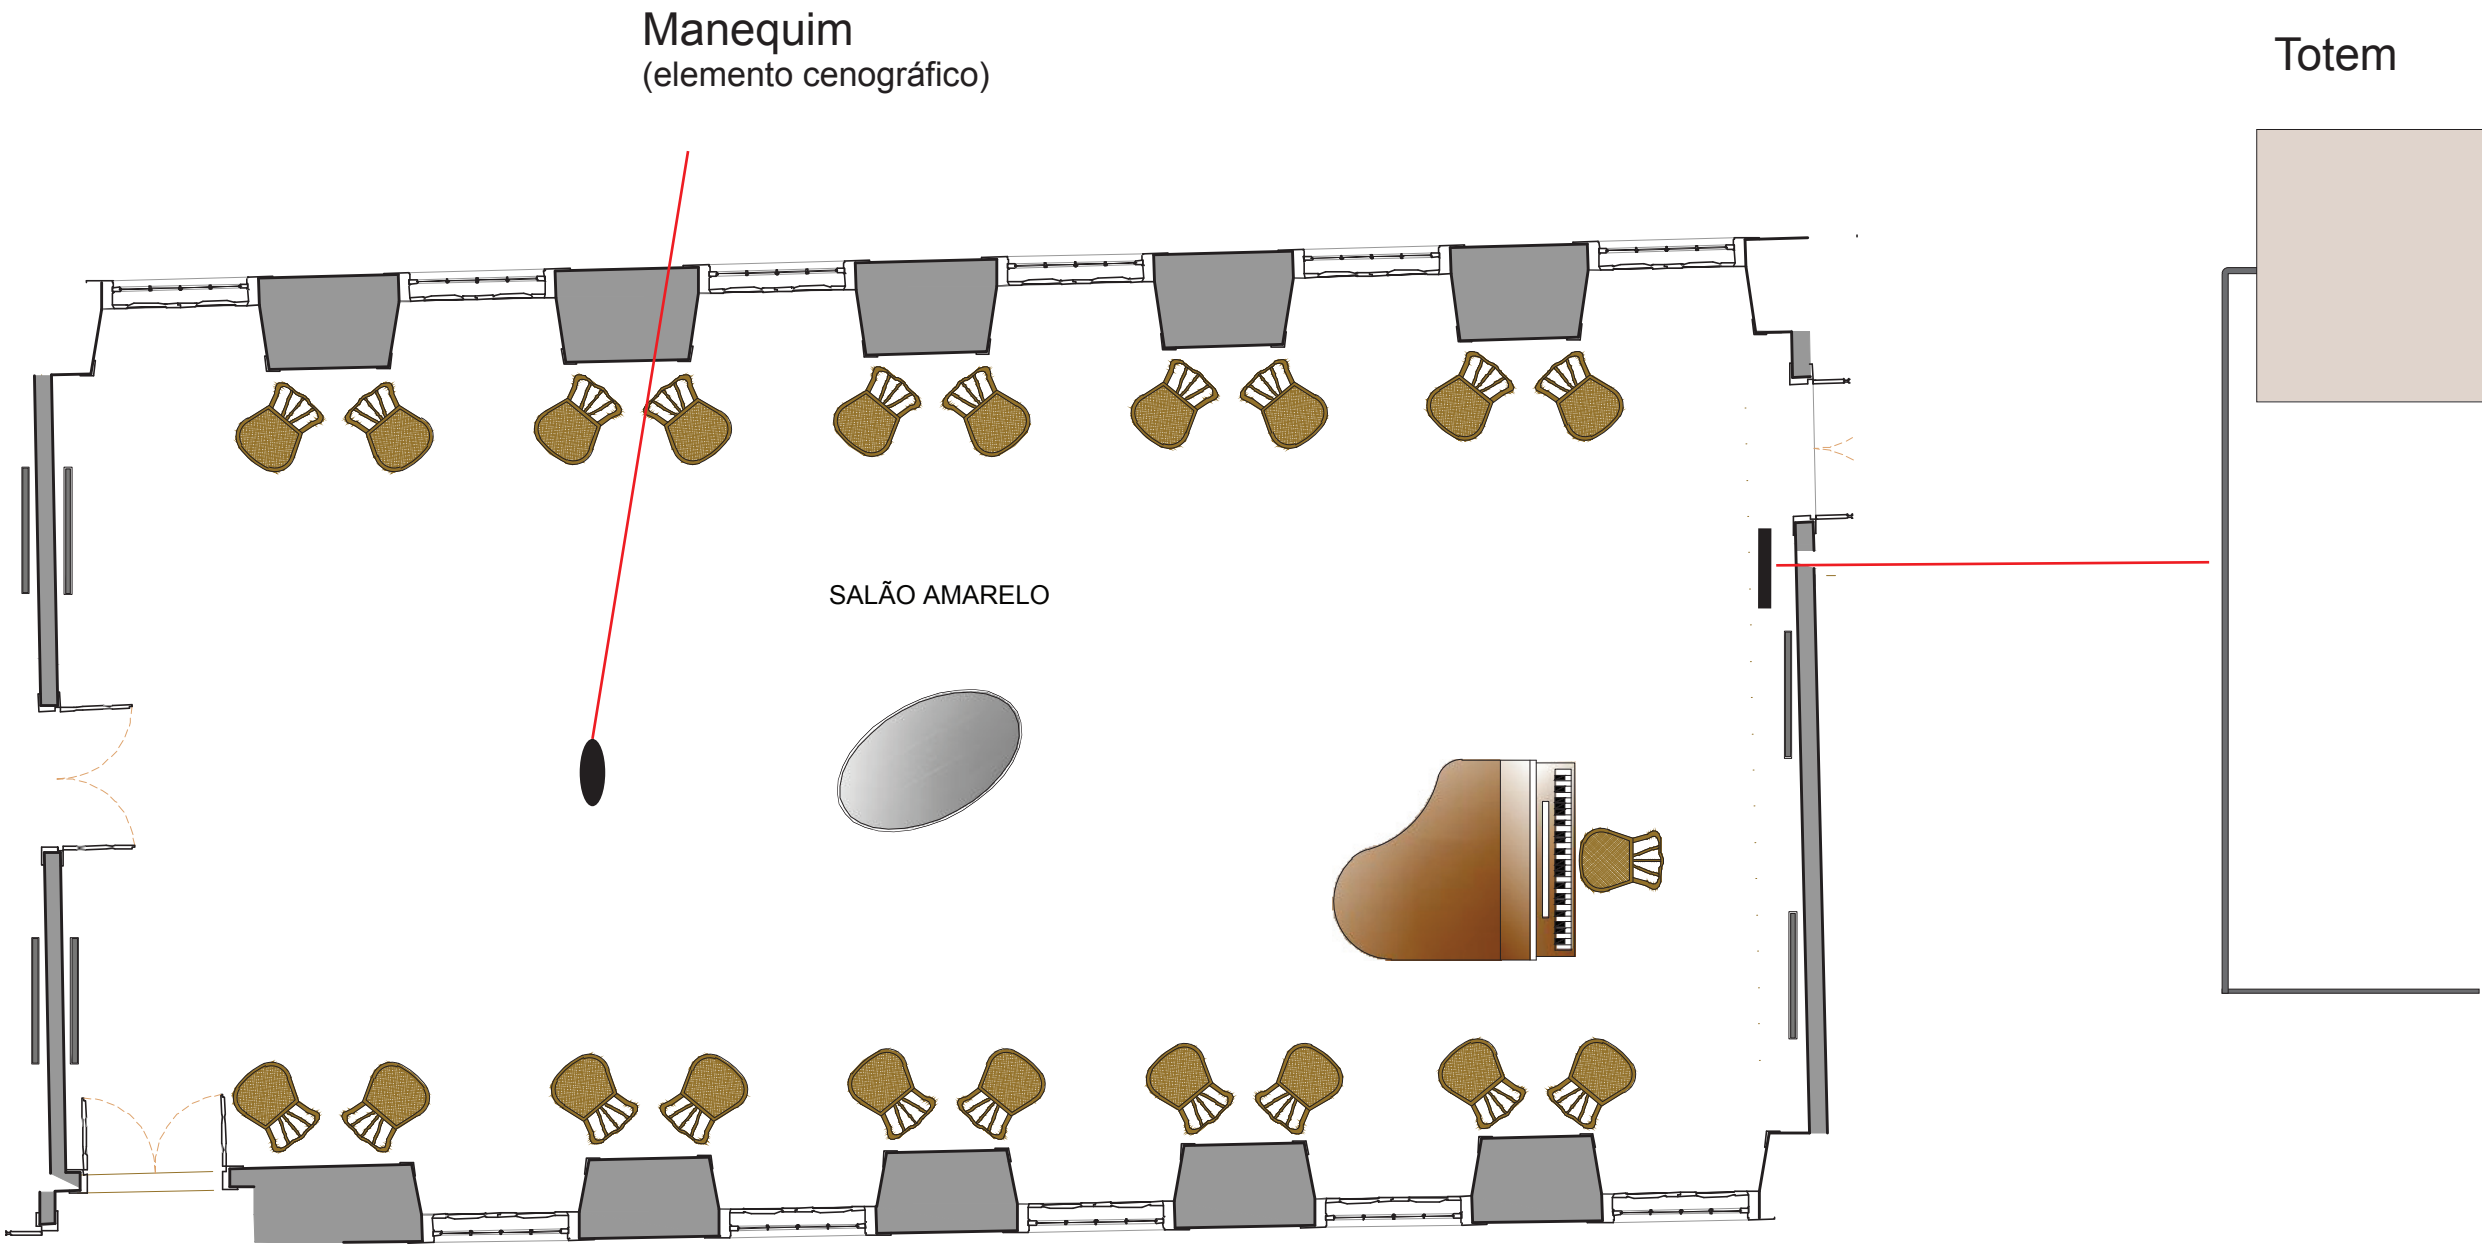

30cm

Salão Amarelo

A apreciação da música durante o século 19 fazia parte do repertório cultural das elites brasileiras, que frequentavam óperas e concertos. A educação musical compunha o currículo escolar e a música estendia-se também ao ambiente doméstico.

No Salão Amarelo, a família Teixeira Leite organizava recepções para convidados, que poderiam desfrutar de apresentações privadas de piano – o piano em exposição foi fabricado por Henri Herz (1803-1888), um dos dois únicos deste modelo ainda em funcionamento no mundo. Nele, podem ser observadas também as partituras que pertenceram a Francisca Bernardina.

Também conhecido como “salão de música”, o Salão Amarelo conta com decoração neorrocó, mobiliário em estilo Luís Filipe (apreciado entre as elites francesas do século 19), lustre de cristal, opalina e bronze, além de papéis de parede importados, com detalhes decorativos.

Como lugar de recepção e de convivência da família com seus convidados, este espaço da Chácara da Hera materializa, por sua decoração luxuosa e detalhada, o poder econômico, a influência e o gosto das elites cafeeiras do Vale do Paraíba.



42cm

arquivo: texto_salao_amarelo

ibram instituto brasileiro de museus																									
<table><tr><td colspan="2">Equipe de Projeto - CONTRATADA:</td><td rowspan="10">IBRAM:</td></tr><tr><td>Arquiteto:</td><td>CAU:</td></tr><tr><td>Fernando Uehara</td><td>A24625-5</td></tr><tr><td> </td><td> </td></tr><tr><td> </td><td> </td></tr><tr><td> </td><td> </td></tr><tr><td> </td><td> </td></tr><tr><td> </td><td> </td></tr><tr><td> </td><td> </td></tr><tr><td> </td><td> </td></tr><tr><td colspan="2">MUSEU CASA DA HERA:</td></tr></table>		Equipe de Projeto - CONTRATADA:		IBRAM:	Arquiteto:	CAU:	Fernando Uehara	A24625-5															MUSEU CASA DA HERA:		PRODUTO 05: PROJETO EXECUTIVO
Equipe de Projeto - CONTRATADA:		IBRAM:																							
Arquiteto:	CAU:																								
Fernando Uehara	A24625-5																								
MUSEU CASA DA HERA:																									
grillo & werneck projetos e consultoria ltda. AV. DO CONTORNO, 4852 - SALA 704, FUNCIONÁRIOS, BELO HORIZONTE, MG TEL 31.32233602 e-mail: BELOHORIZONTE@GRILLOWERNECK.COM.BR																									
Projeto:			COV																						
Ampliação, Modernização e Restauração do Museu Casa da Hera																									
PROJETO DE COMUNICAÇÃO VISUAL																									
Endereço:		Proteção:	18/36																						
Rua Dr. Fernandes Junior, 160 - Centro - Vassouras, RJ		Tombamento Federal																							
Contratante:		Zona:																							
INSTITUTO BRASILEIRO DE MUSEUS - IBRAM																									
Título:																									
SALÃO AMARELO																									
Área do Terreno:	Área Construída:	Taxa de Ocupação:																							
ATME:	Recuo Frontal:	Gabarito:																							
Desenho:	Escala:	Data:																							
	INDICADA	Outubro / 2021																							