


Sala Comercial

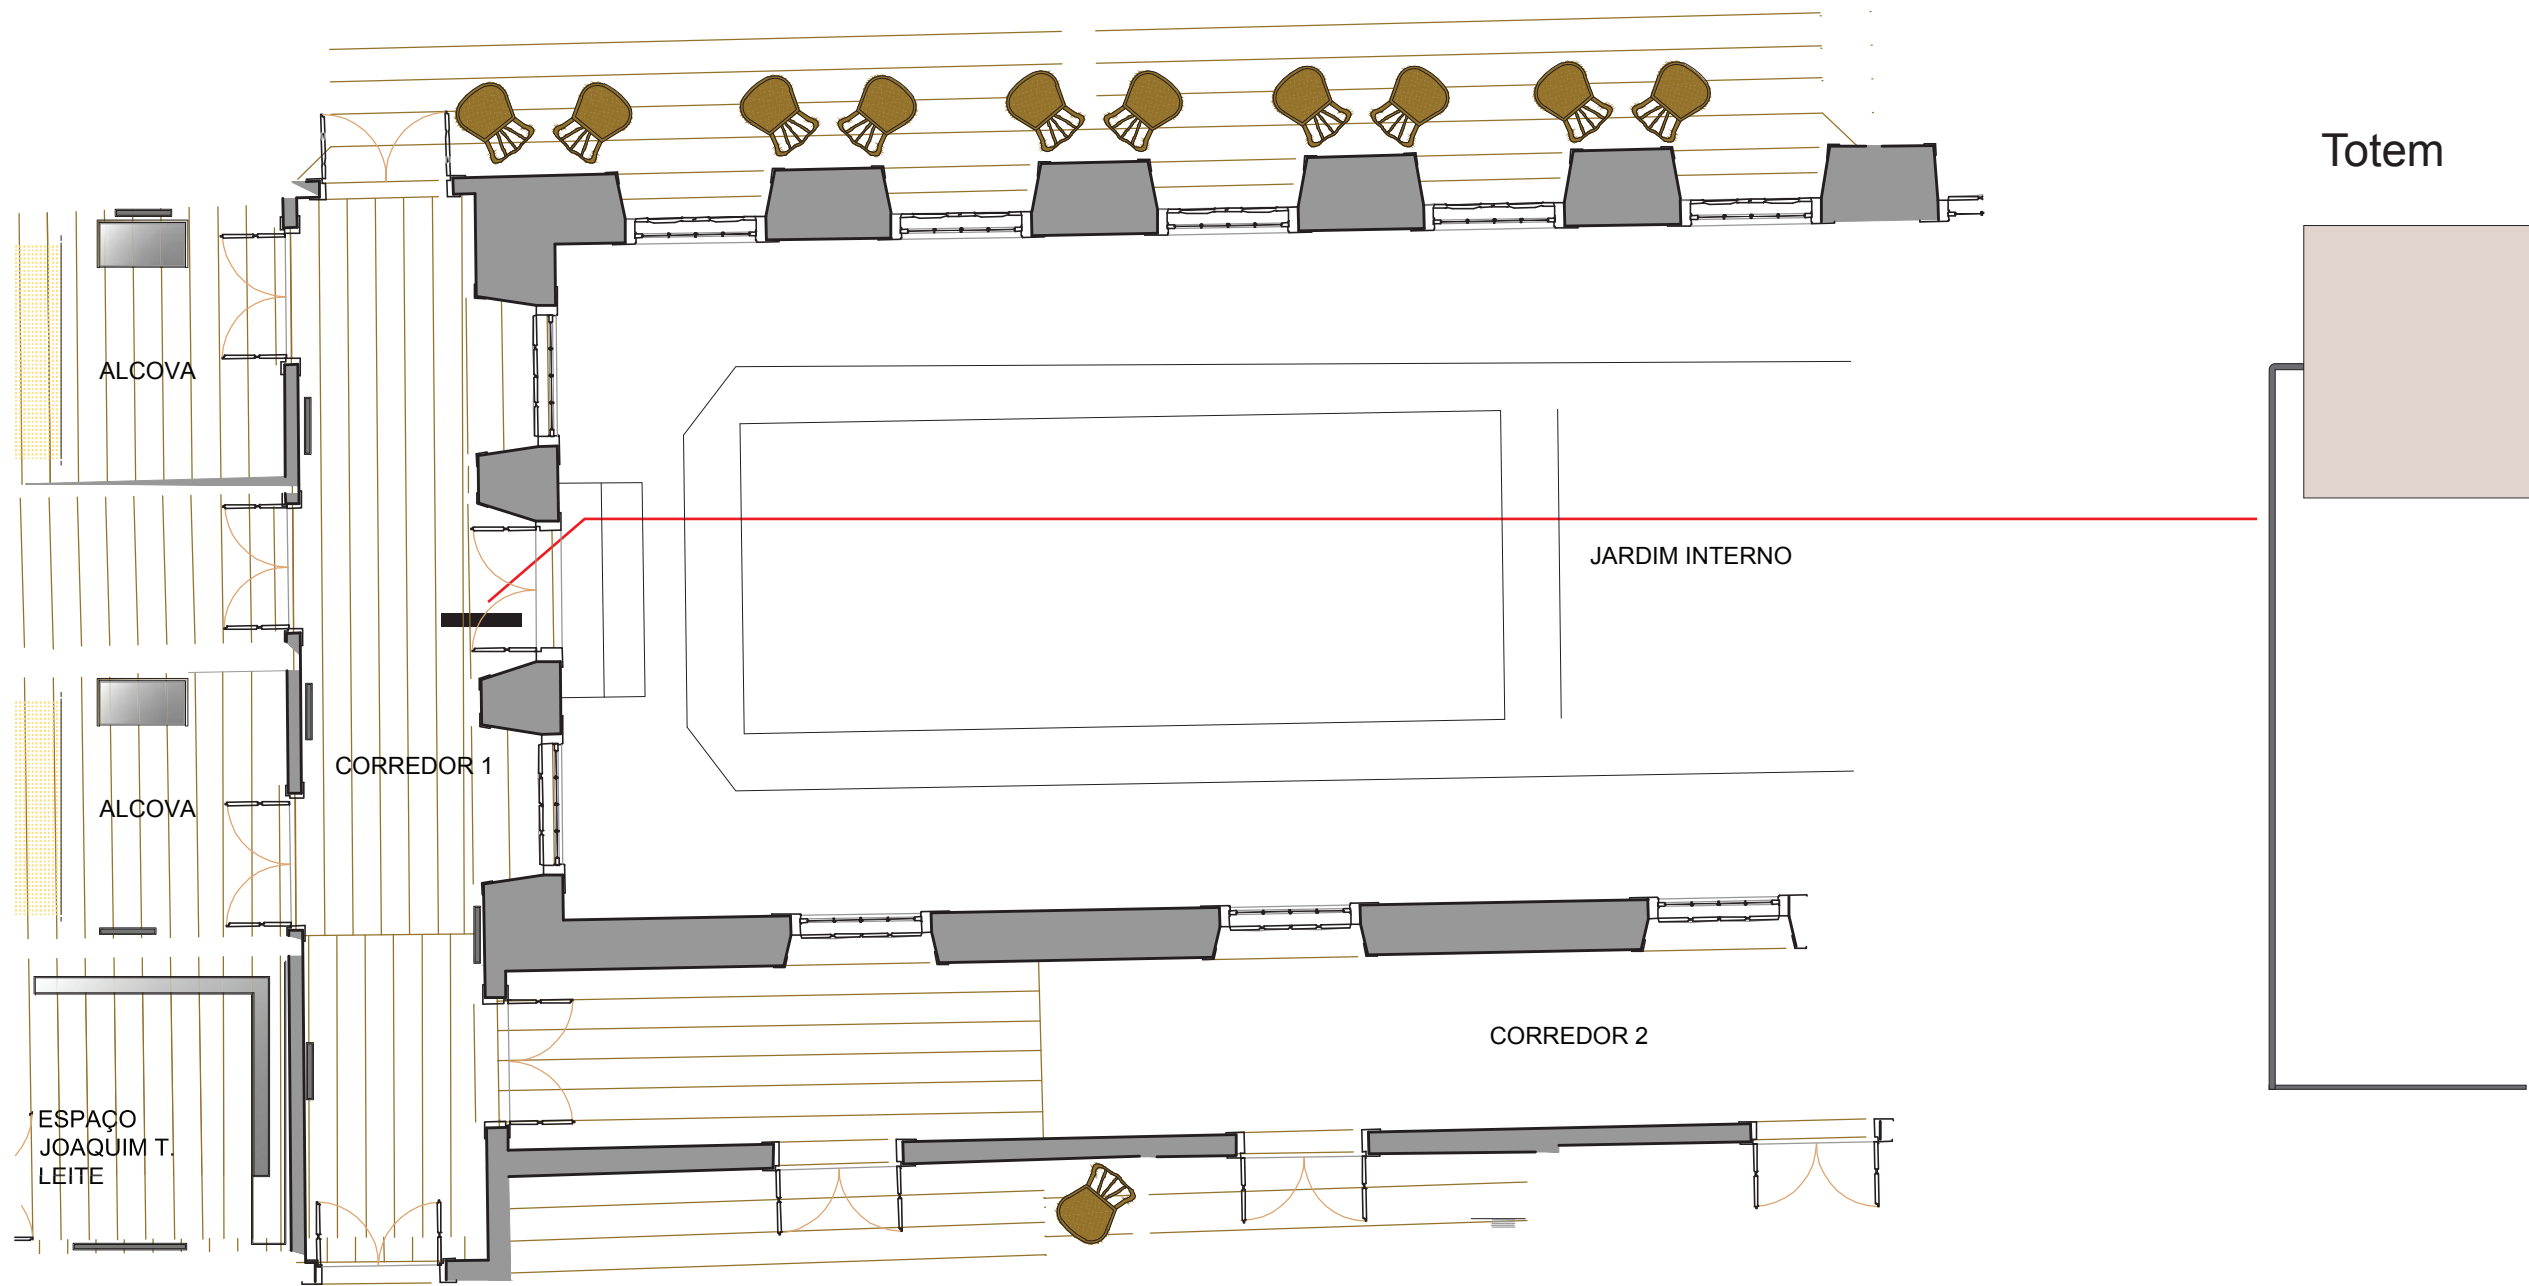

30cm

Jardim

Diferentemente dos jardins externos, que intermediam o contato entre a casa e o espaço público, os jardins internos eram frequentados exclusivamente pelos residentes e seus convidados. O jardim interno da Chácara da Hera combinava tanto a possibilidade de ser um espaço de lazer e descanso para a família Teixeira Leite quanto uma extensão da área social em ocasiões festivas.

Com roseiras centenárias, 17 janelas abrem-se para o jardim interno, o que proporciona iluminação natural, circulação de ar e conforto térmico aos diversos ambientes com que ele se comunica.



42cm

arquivo: texto_Jardim_interno

ibram instituto brasileiro de museus Museu Casa da Hera		
Equipe de Projeto - CONTRATADA: Arquiteto: Fernando Uehara CAU: A24625-5 IBRAM: MUSEU CASA DA HERA:		
grillo & werneck projetos e consultoria ltda. AV. DO CONTORNO, 4852 - SALA 704, FUNCIONÁRIOS, BELO HORIZONTE, MG TEL 31-36233602 e-mail: BELOHORIZONTE@GRILLOWERNECK.COM.BR PRODUTO 05: PROJETO EXECUTIVO		
Projeto: Ampliação, Modernização e Restauração do Museu Casa da Hera PROJETO DE COMUNICAÇÃO VISUAL Endereço: Rua Dr. Fernandes Junior, 160 - Centro - Vassouras, RJ Proteção: Tombamento Federal Contratante: INSTITUTO BRASILEIRO DE MUSEUS - IBRAM Zona:		
Título: JARDIM INTERNO Área do Terreno: Área Construída: Taxa de Ocupação: ATME: Recuo Frontal: Gabarito: Desenho: Escala: Data: INDICADA Outubro / 2021		
COV 22/36		