



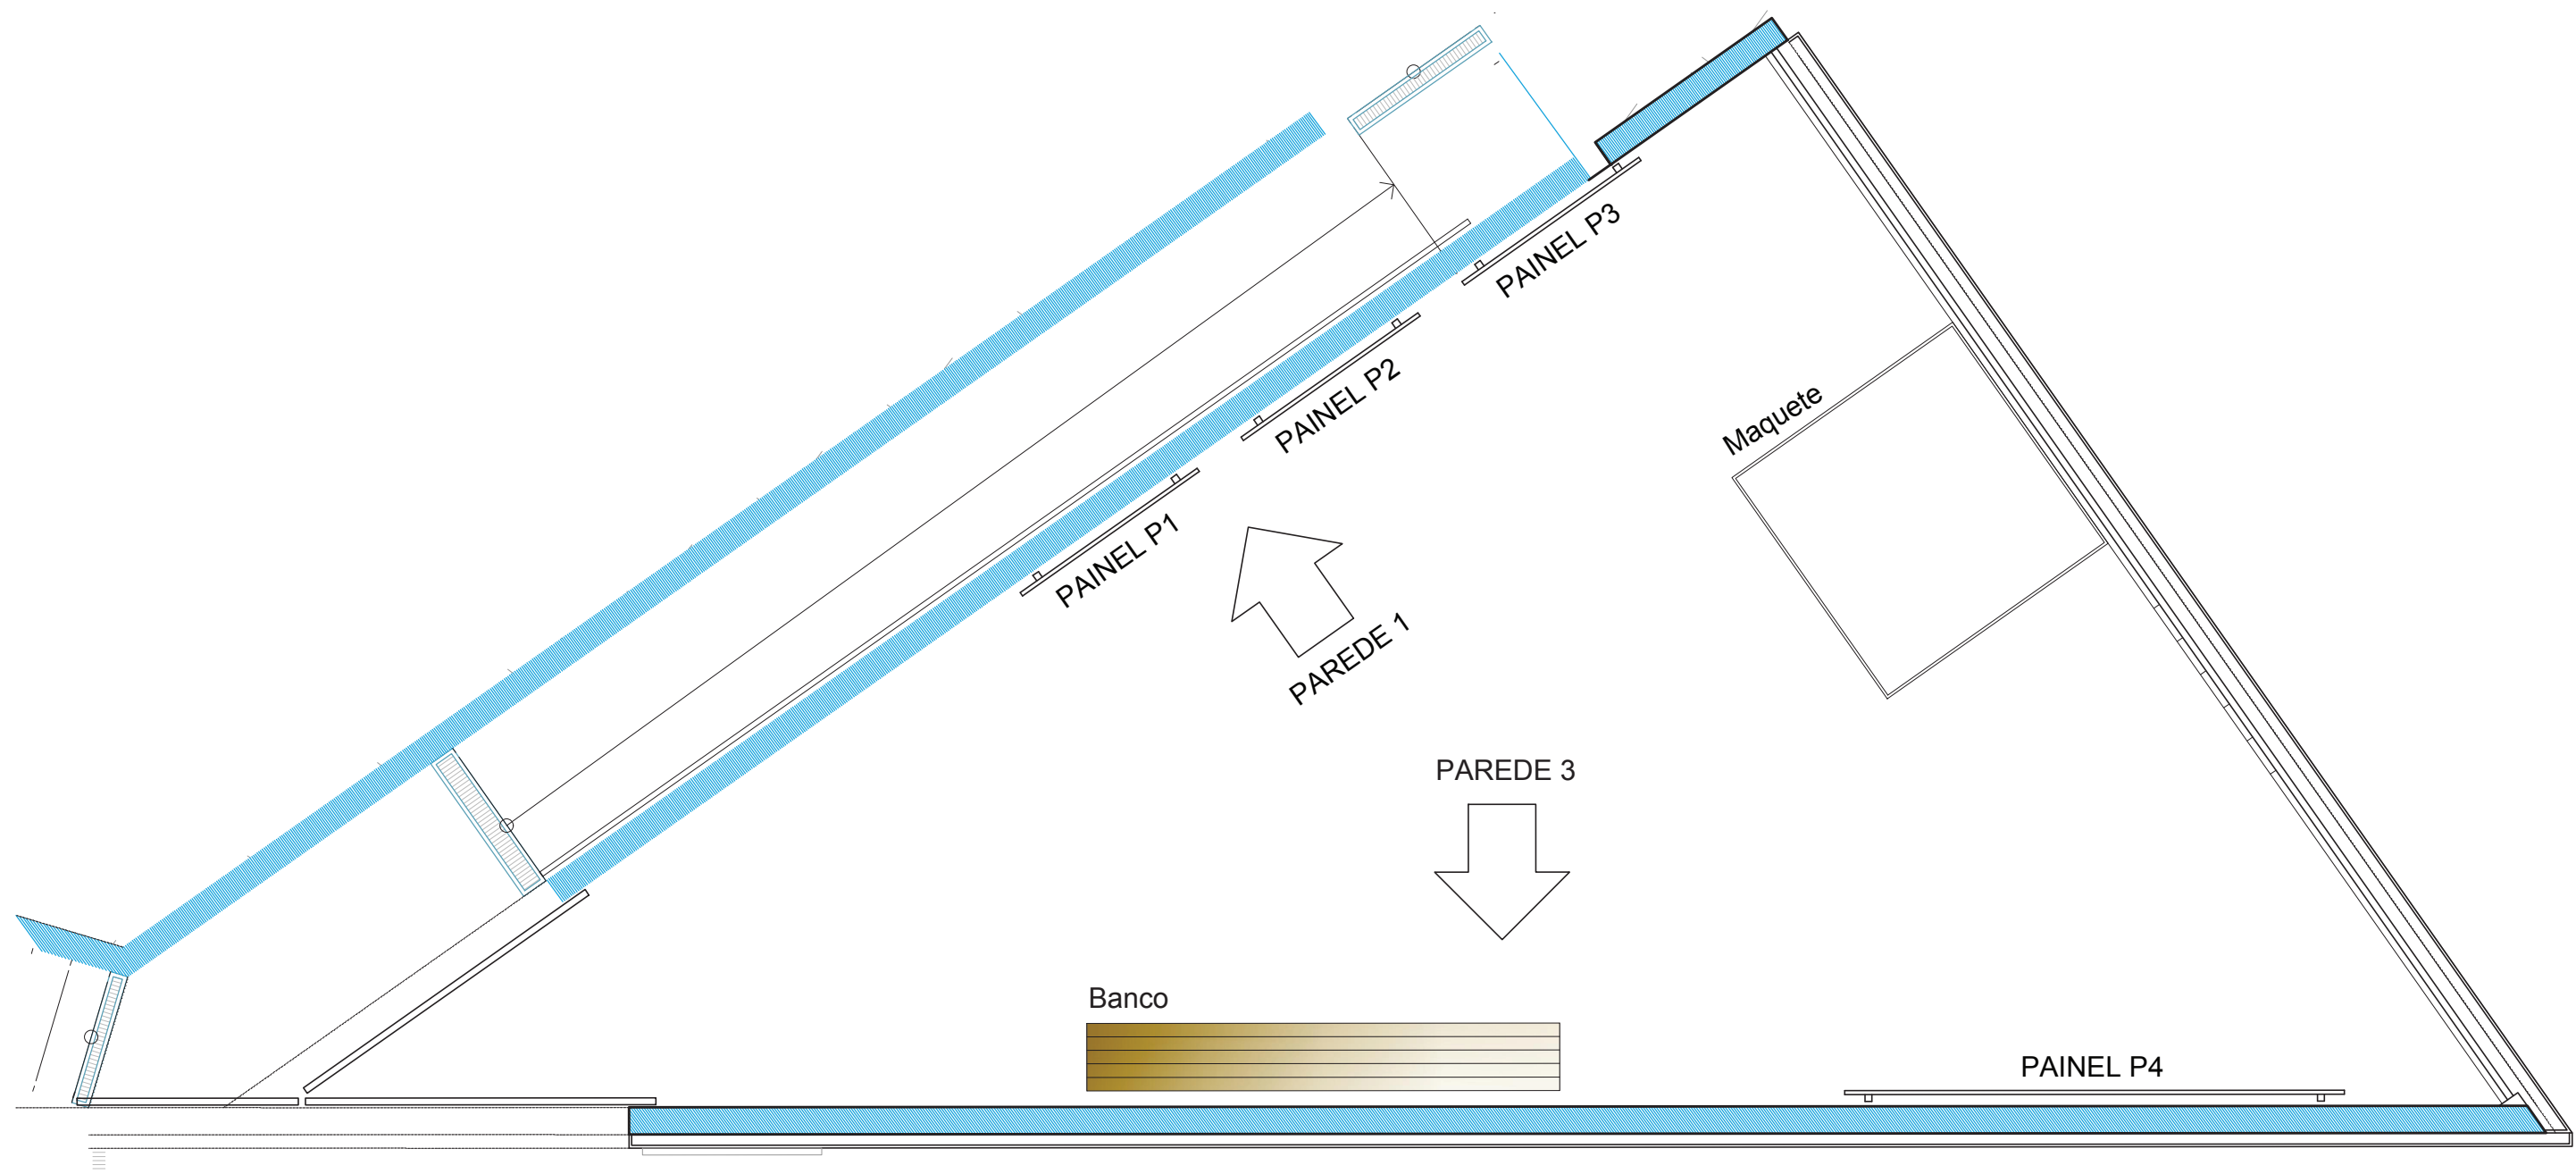

RECEPTIVO - PLANTA

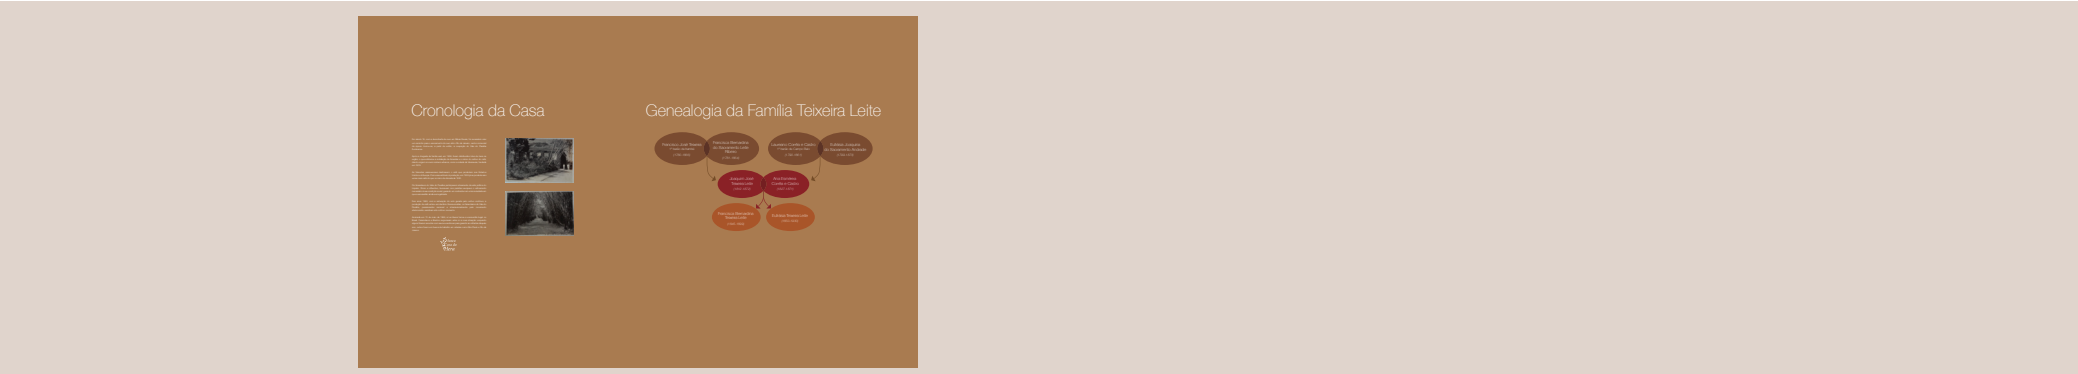


RECEPTIVO - PAREDE 1



RECEPTIVO - PAREDE 3

Cor da parede:
Pintura esmalte acetinado
PANTONE 7632U /
Suviniil A372

ibram instituto brasileiro de museus Museu Casa da Hera																																
<table><tr><td colspan="2">Equipe de Projeto - CONTRATADA:</td><td rowspan="10">IBRAM:</td><td rowspan="10">PRODUTO 05: PROJETO EXECUTIVO</td></tr><tr><td>Arquiteto:</td><td>CAU:</td></tr><tr><td>Fernando Uehara</td><td>A24625-5</td></tr><tr><td></td><td></td></tr><tr><td></td><td></td></tr><tr><td></td><td></td></tr><tr><td></td><td></td></tr><tr><td></td><td></td></tr><tr><td></td><td></td></tr><tr><td></td><td></td></tr><tr><td colspan="2"></td><td>MUSEU CASA DA HERA:</td><td></td></tr></table>			Equipe de Projeto - CONTRATADA:		IBRAM:	PRODUTO 05: PROJETO EXECUTIVO	Arquiteto:	CAU:	Fernando Uehara	A24625-5																	MUSEU CASA DA HERA:					
Equipe de Projeto - CONTRATADA:		IBRAM:	PRODUTO 05: PROJETO EXECUTIVO																													
Arquiteto:	CAU:																															
Fernando Uehara	A24625-5																															
		MUSEU CASA DA HERA:																														
<table><tr><td colspan="2">grillo & werneck</td></tr><tr><td colspan="2">projetos e consultoria ltda.</td></tr><tr><td colspan="2">AV. DO CONTORNO, 4852 - SALA 704, FUNCIONÁRIOS, BELO HORIZONTE, MG</td></tr><tr><td colspan="2">TEL 31-32233602</td></tr><tr><td colspan="2">e-mail: BELOHORIZONTE@GRILLOWERNECK.COM.BR</td></tr></table>			grillo & werneck		projetos e consultoria ltda.		AV. DO CONTORNO, 4852 - SALA 704, FUNCIONÁRIOS, BELO HORIZONTE, MG		TEL 31-32233602		e-mail: BELOHORIZONTE@GRILLOWERNECK.COM.BR																					
grillo & werneck																																
projetos e consultoria ltda.																																
AV. DO CONTORNO, 4852 - SALA 704, FUNCIONÁRIOS, BELO HORIZONTE, MG																																
TEL 31-32233602																																
e-mail: BELOHORIZONTE@GRILLOWERNECK.COM.BR																																
<table><tr><td colspan="2">Projeto:</td><td rowspan="4">COV</td></tr><tr><td colspan="2">Ampliação, Modernização e Restauração do Museu Casa da Hera</td></tr><tr><td colspan="2">PROJETO DE COMUNICAÇÃO VISUAL</td></tr><tr><td colspan="2"></td></tr></table>			Projeto:		COV	Ampliação, Modernização e Restauração do Museu Casa da Hera		PROJETO DE COMUNICAÇÃO VISUAL																								
Projeto:		COV																														
Ampliação, Modernização e Restauração do Museu Casa da Hera																																
PROJETO DE COMUNICAÇÃO VISUAL																																
<table><tr><td colspan="2">Endereço:</td><td>Proteção:</td></tr><tr><td colspan="2">Rua Dr. Fernandes Junior, 160 - Centro - Vassouras, RJ</td><td>Tombamento Federal</td></tr><tr><td colspan="2">Contratante:</td><td>Zona:</td></tr><tr><td colspan="2">INSTITUTO BRASILEIRO DE MUSEUS - IBRAM</td><td></td></tr><tr><td colspan="3">Título:</td></tr><tr><td colspan="3">RECEPTIVO</td></tr><tr><td>Área do Terreno:</td><td>Área Construída:</td><td>Taxa de Ocupação:</td></tr><tr><td>ATME:</td><td>Recuo Frontal:</td><td>Gabarito:</td></tr><tr><td>Desenho:</td><td>Escala:</td><td>Data:</td></tr><tr><td></td><td>INDICADA</td><td>Outubro / 2021</td></tr></table>			Endereço:		Proteção:	Rua Dr. Fernandes Junior, 160 - Centro - Vassouras, RJ		Tombamento Federal	Contratante:		Zona:	INSTITUTO BRASILEIRO DE MUSEUS - IBRAM			Título:			RECEPTIVO			Área do Terreno:	Área Construída:	Taxa de Ocupação:	ATME:	Recuo Frontal:	Gabarito:	Desenho:	Escala:	Data:		INDICADA	Outubro / 2021
Endereço:		Proteção:																														
Rua Dr. Fernandes Junior, 160 - Centro - Vassouras, RJ		Tombamento Federal																														
Contratante:		Zona:																														
INSTITUTO BRASILEIRO DE MUSEUS - IBRAM																																
Título:																																
RECEPTIVO																																
Área do Terreno:	Área Construída:	Taxa de Ocupação:																														
ATME:	Recuo Frontal:	Gabarito:																														
Desenho:	Escala:	Data:																														
	INDICADA	Outubro / 2021																														
34/36																																

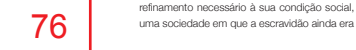

ibram

instituto brasileiro de museus

Museu Casa da Hera

Equipe de Projeto - CONTRATADA:		IBRAM:	PRODUTO 05: PROJETO EXECUTIVO
Arquiteto:	CAU:		
Fernando Uehara	A24625-5		
		MUSEU CASA DA HERA:	

grillo & werneck

projetos e consultoria ltda.

AV. DO CONTORNO, 4852 - SALA 704, FUNCIONARIOS, BELO HORIZONTE, MG

TEL. 31 32233802

e-mail: BELOHORIZONTE@GRILLOWERNECK.COM.BR

Projeto:		COV
Ampliação, Modernização e Restauração do Museu Casa da Hera		
PROJETO DE COMUNICAÇÃO VISUAL		
Endereço:	Proteção:	35/36
Rua Dr. Fernandes Junior, 160 - Centro - Vassouras, RJ	Tombamento Federal	
Contratante:	Zona:	
INSTITUTO BRASILEIRO DE MUSEUS - IBRAM		
Título:		
RECEPTIVO		
Área do Terreno:	Área Construída:	Taxa de Ocupação:
ATME:	Recuo Frontal:	Gabarito:
Desenho:	Escala:	Data:
	INDICADA	Outubro / 2021



PRODUTO 05: PROJETO EXECUTIVO

cov

36/36