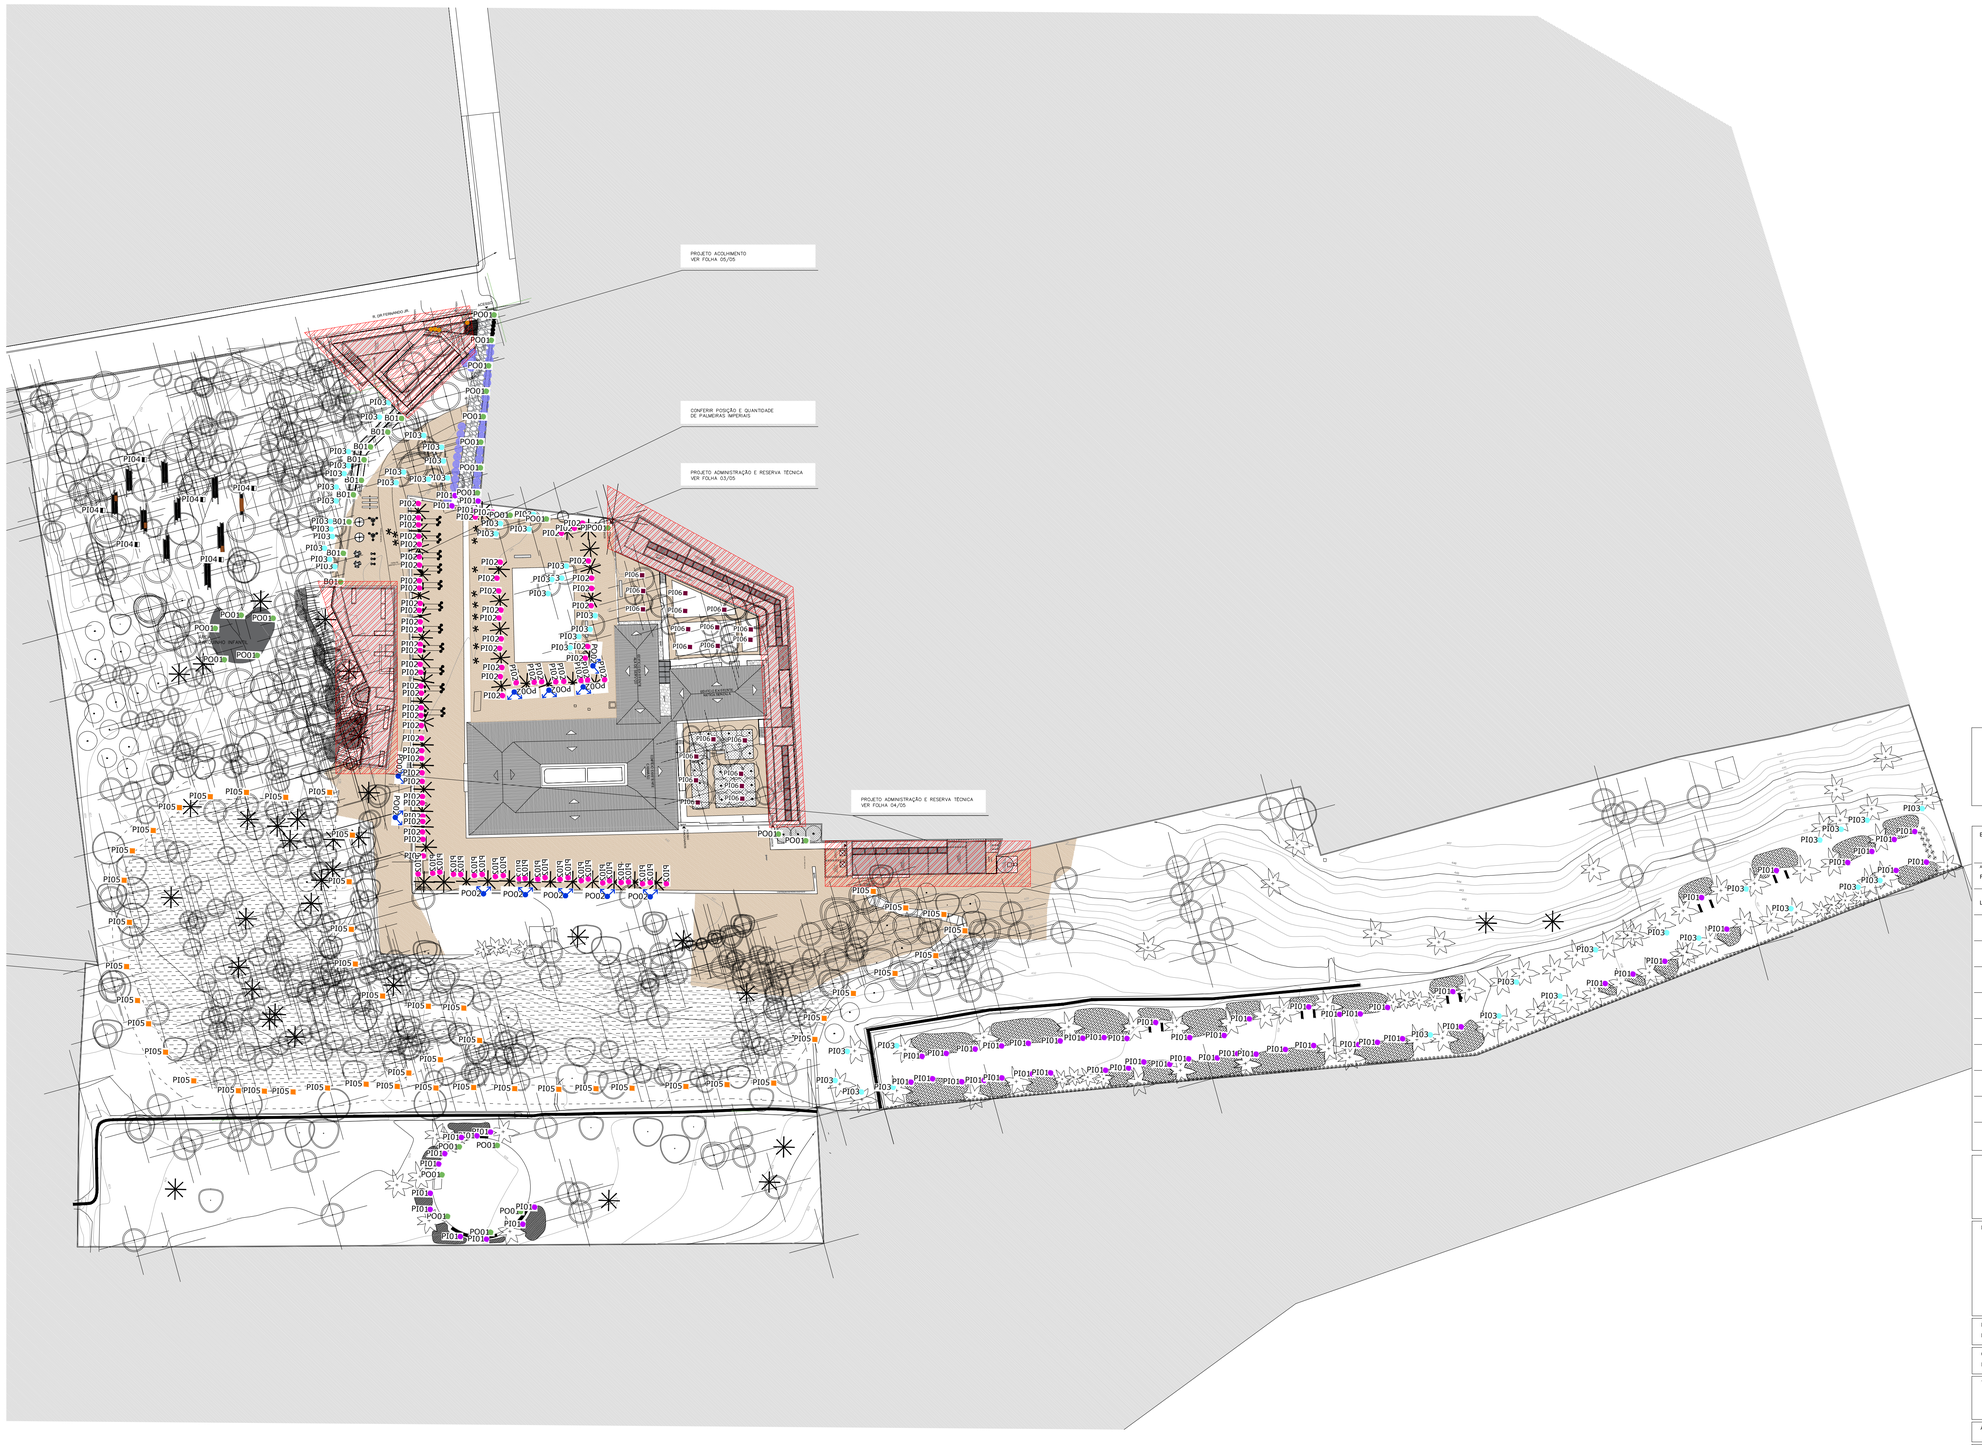

LEG. LUMINÁRIAS - PAISAGISMO			
CODIGO	SIMBOLO	QUANT.	LUMINÁRIA
PO01	PO01	26	Poste orientável com uma pétala - 51° LED 2700K 15W 110V ON-OFF Modelo: iO Pole - LightSource (*ou similar*)
PO02	PO02	11	Poste orientável com duas pétalas - 33° LED 2700K 2 x 15W 110V ON-OFF Modelo: iO Pole - LightSource (*ou similar*)
PI01	PI01	66	Projetor orientável de piso - 35° LED 2700K 17W 110V ON-OFF Modelo: Venus Top - LightSource (*ou similar*)
PI02	PI02	88	Projetor orientável de piso - 15° LED 2700K 15W 110V ON-OFF Modelo: iO Spike - LightSource (*ou similar*)
PI03	PI03	52	Projetor orientável de piso - 33° LED 2700K 10W 110V ON-OFF Modelo: iO Spike - LightSource (*ou similar*)
PI04	PI04	06	LUMINÁRIA DE PISO ALTA LED 2700K 10W Modelo: Especificado pelo paisagismo
PI05	PI05	48	LUMINÁRIA DE PISO BAIXA LED 2700K 10W Modelo: Especificado pelo paisagismo
PI06	PI06	20	Projetor de piso	espeto 30° LED 2700K 6W 110V ON-OFF Modelo: OMD-881 - Omega (*ou similar*)
BO1	BO1	09	Balizador embutido no piso - 24° LED 2700K 7,3W 110V ON-OFF Modelo: SO.0875.1.24.LED - Omega (*ou similar*)

notas

- Luz de teto
- Luz de piso/tomada comandada/montagem
- Ponto de alimentação
- (N) Zona de acendimento

1) Conferir medidas em obra
2) Todos os equipamentos devem estar aterrados
3) Medidas em metros
4) Todos os equipamentos 110V
5) A leitura dessa folha deve ser feita em cores para seu perfeito entendimento

ibram
instituto brasileiro de museus

Museu Casa da Hera

Equipe de Projeto - CONTRATADA:

Arquiteto:	CAU:
Fernanda Carvalho	A30098-5
Luana Alves	-

IBRAM:

MUSEU CASA DA HERA:

PRODUTO 05:
PROJETO EXECUTIVO

grillo & werneck
projetos e consultoria ltda.
AV. DO CONTORNO, 4852 - SALA 704, FUNCIONÁRIOS, BELO HORIZONTE, MG
TEL 31 32233802
e-mail: BELOHORIZONTE@GRILLOWERNECK.COM.BR

Projeto:

Ampliação, Modernização e Restauração do
Museu Casa da Hera

PROJETO DE LUMINOTÉCNICA

LUM

Endereço:	Proteção:
Rua Dr. Fernandes Junior, 160 - Centro - Vassouras, RJ	Tombamento Federal
Contratante:	Zona:
INSTITUTO BRASILEIRO DE MUSEUS - IBRAM	

Título:

PAISAGISMO
PLANTA DE DISTRIBUIÇÃO DE LUMINÁRIAS

02/05

Área do Terreno:	Área Construída:	Taxa de Ocupação:
ATME:	Recuo Frontal:	Gabarito:
Desenho: Luana Alves	Escala: 1:500	Data: Novembro/ 2021