



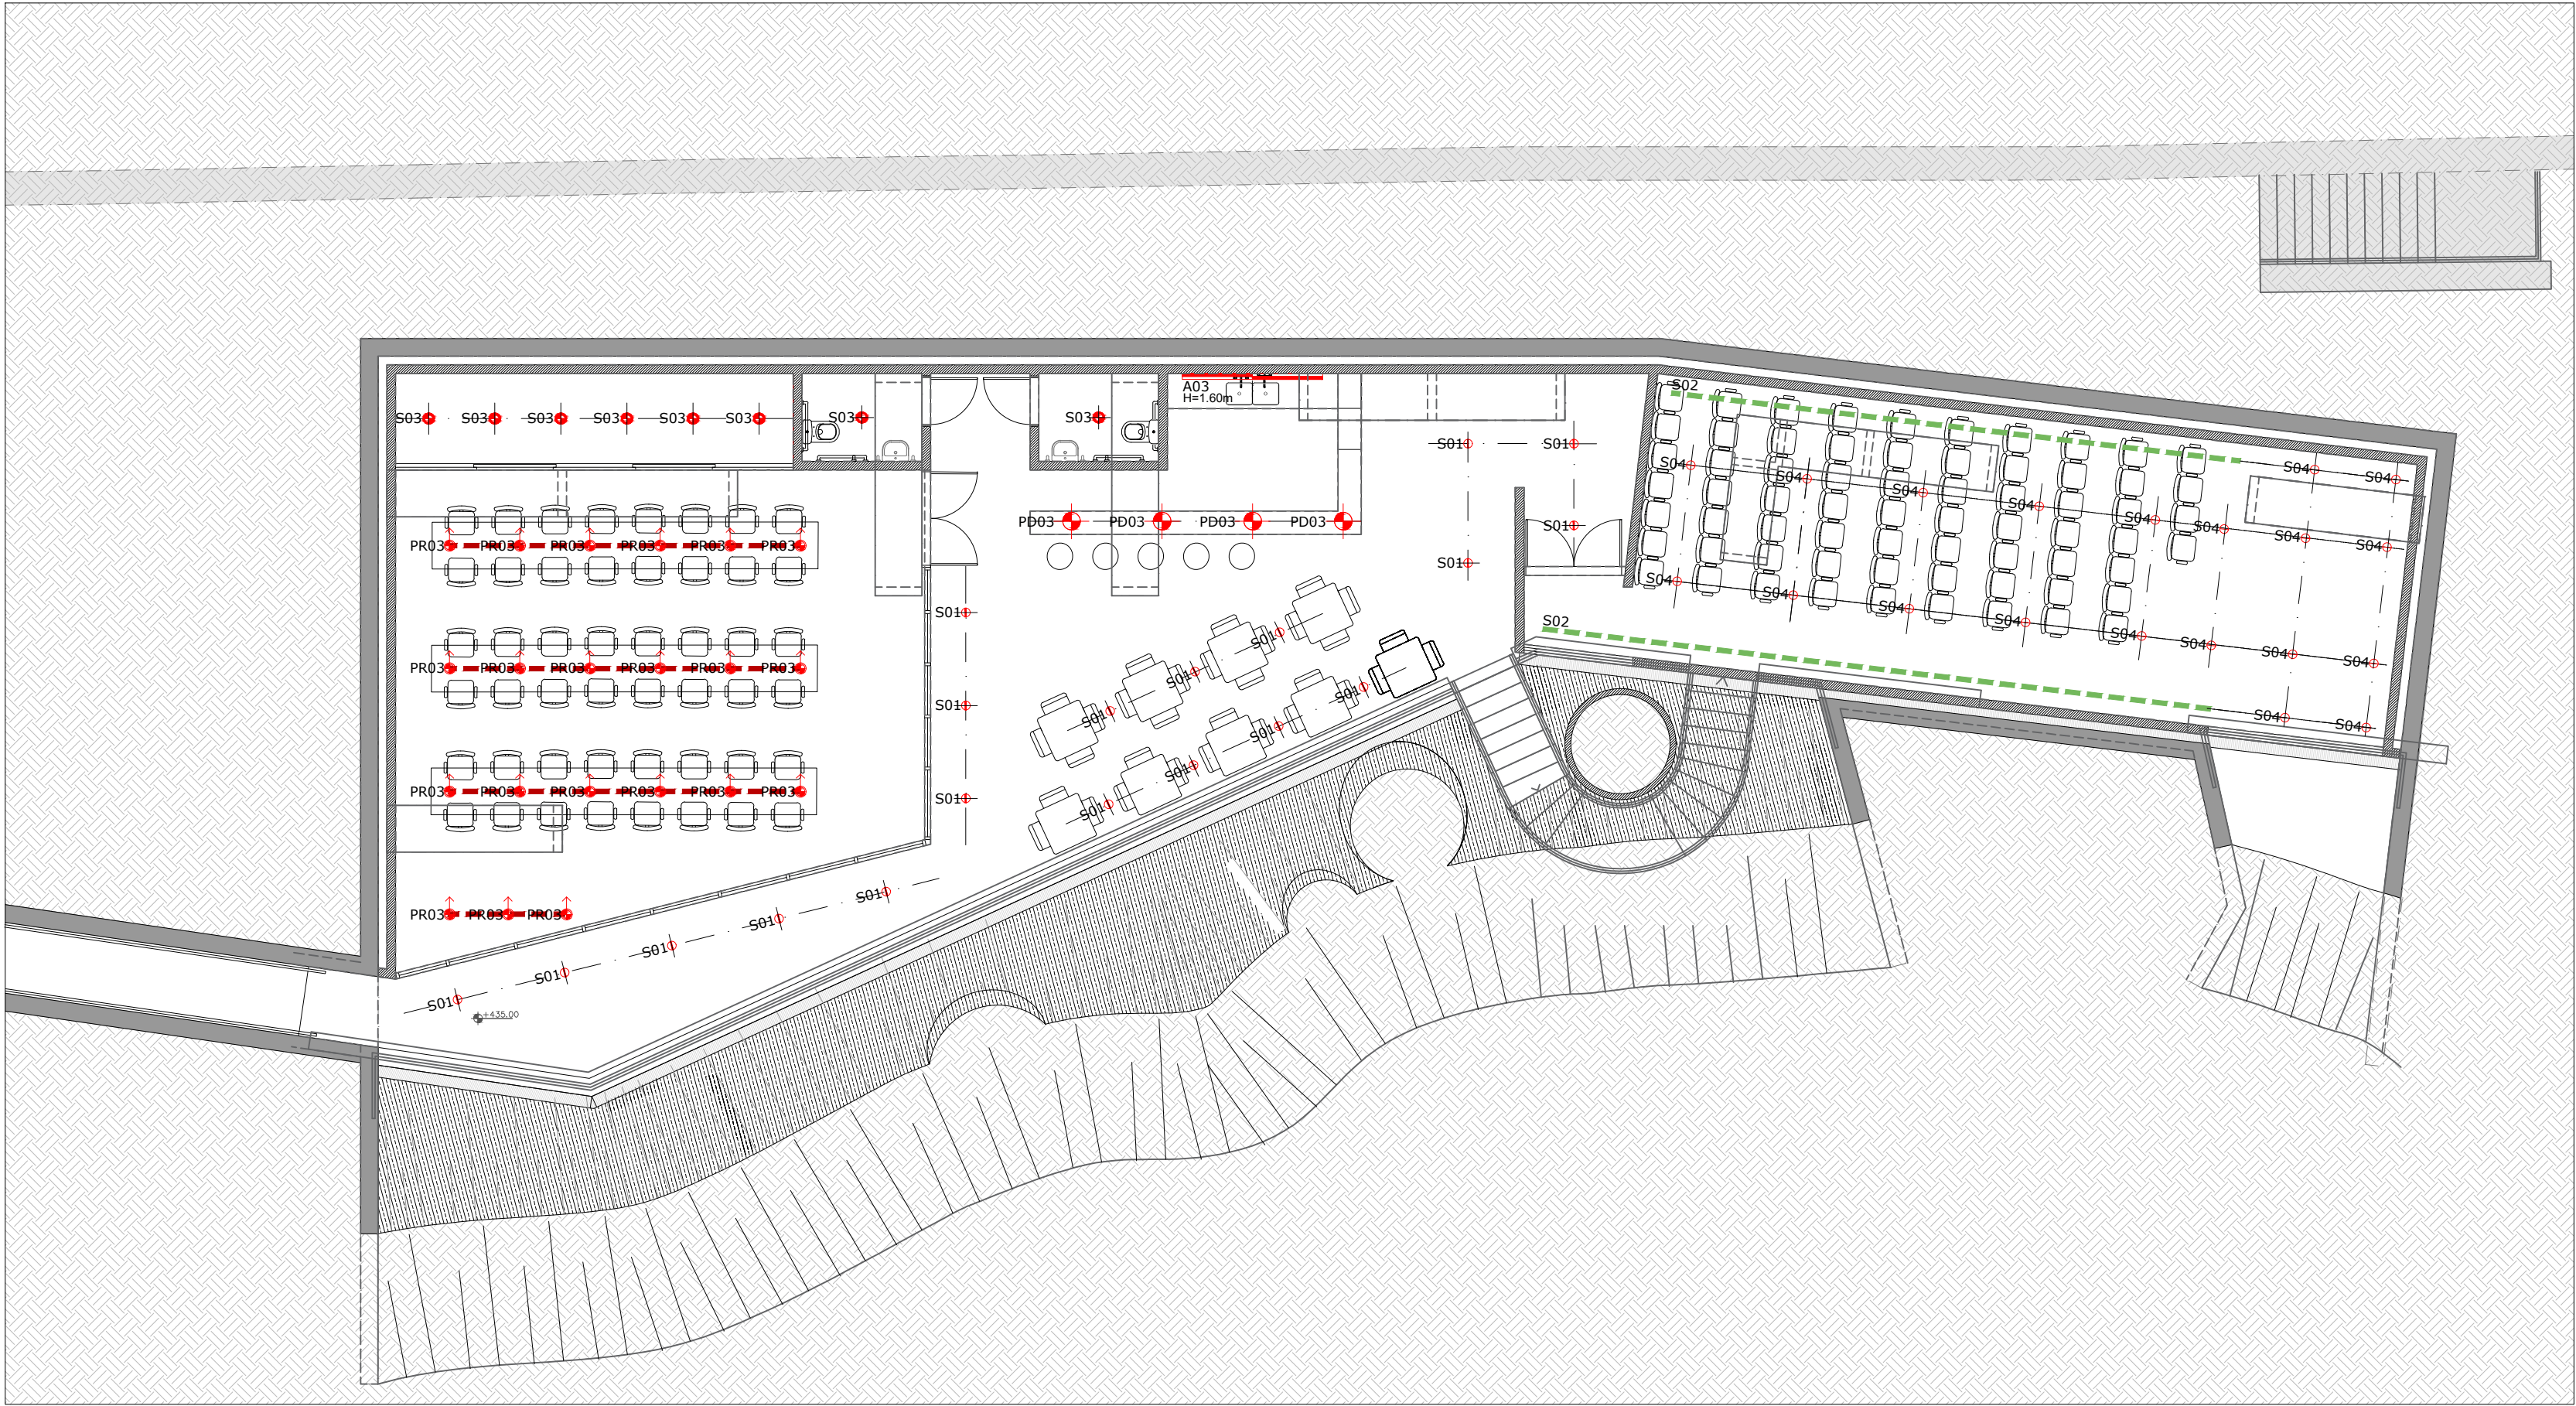

EDIFÍCIO EVENTOS / AULAS
ESC: 1:100

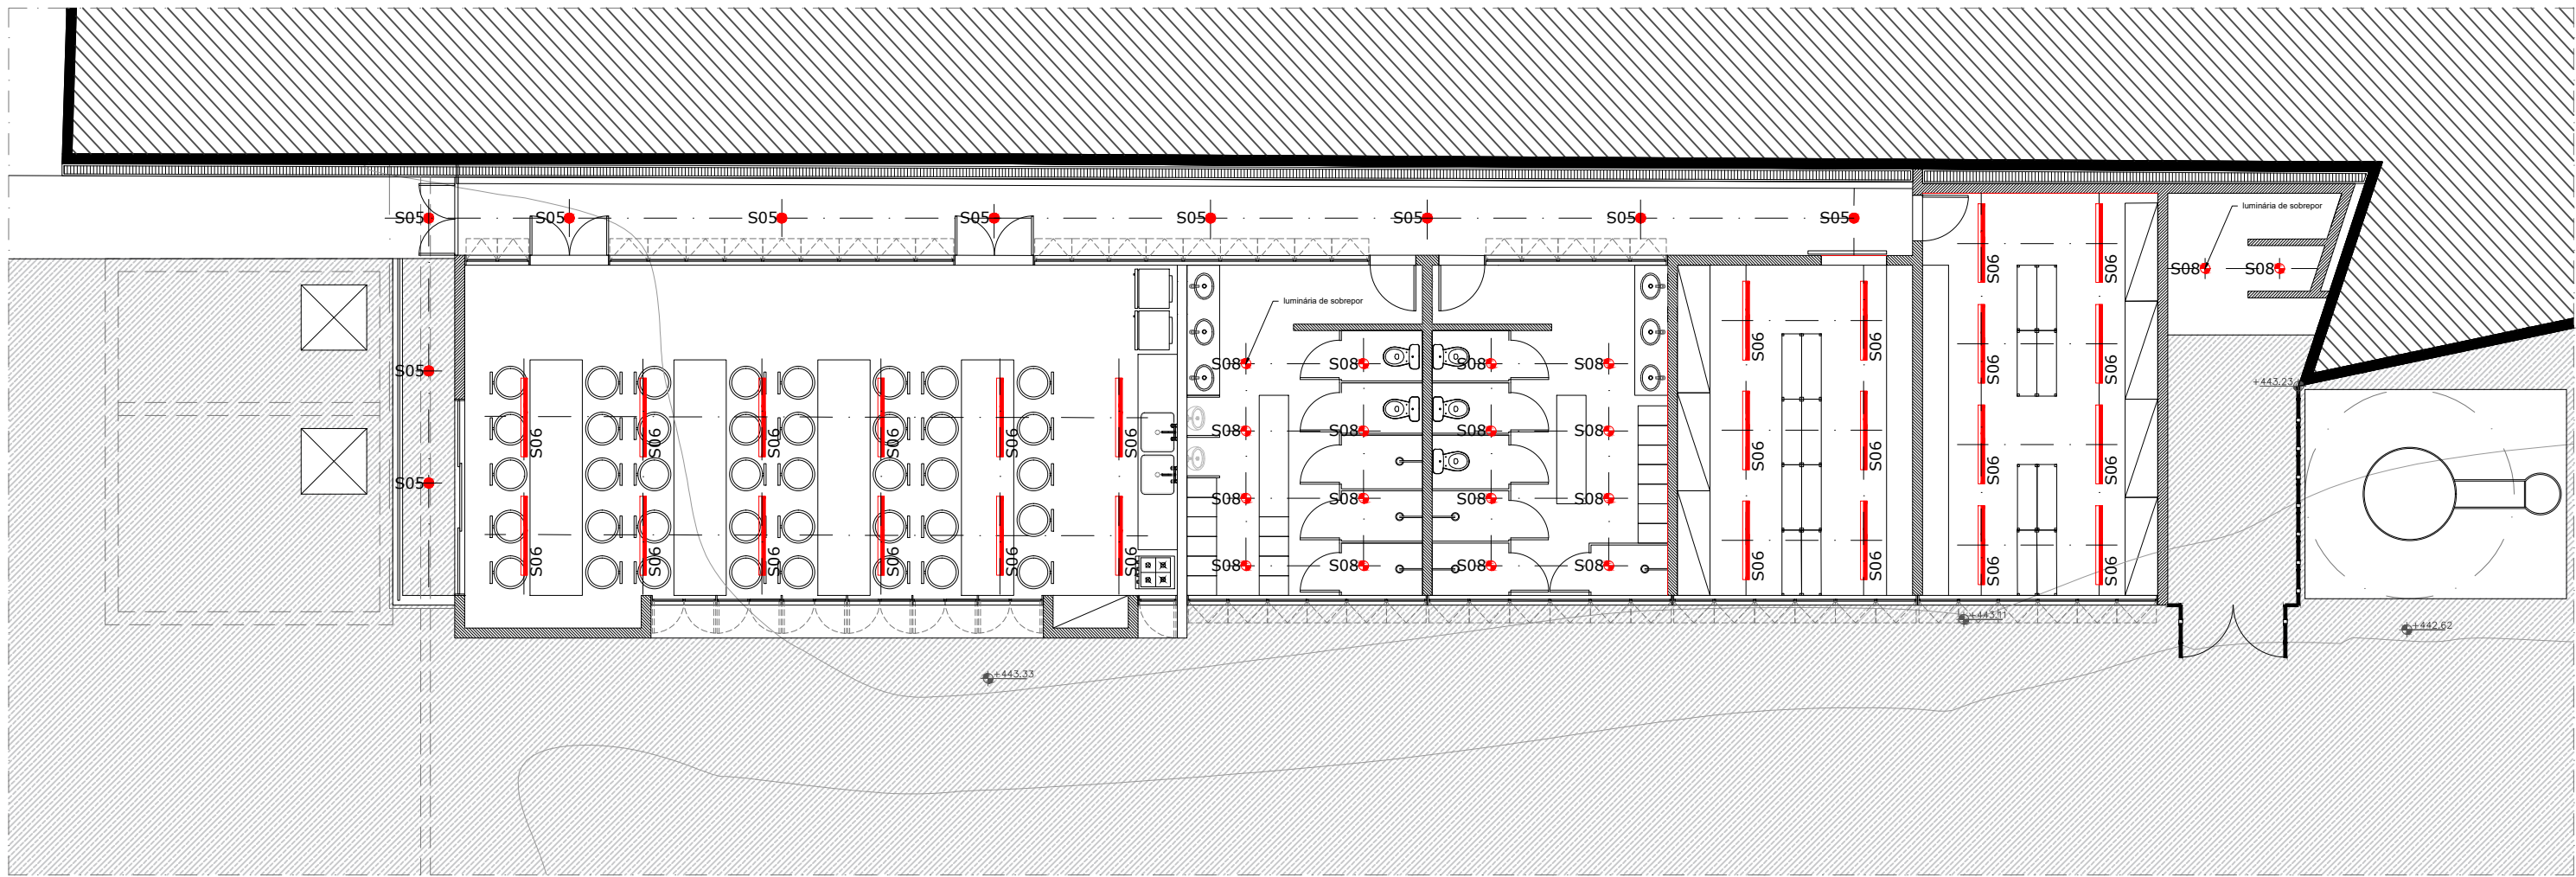

EDIFÍCIO APOIO
ESC: 1:100

LEG. LUMINÁRIAS - TODOS OS AMBIENTES			
CODIGO	SÍMBOLO	QUANT.	LUMINÁRIA
S01	S01	19	Luminária orientável de sobrepor - 51° LED 2700K 15W 110V ON-OFF Modelo: Nix Top - LightSource (ou similar)
S02	S02	1 x 9,5m 1 x 11,5m	Luminária linear de sobrepor - dir LED 2700K 25W/m 110V DIM Modelo: GAP linear soft - Omega (ou similar)
S03	S03	08	Luminária fixa de sobrepor - 100° LED 3000K 9W 110V ON-OFF Modelo: EF76-S0850830- Lumicenter (ou similar)
S04	S04	20	Luminária orientável de sobrepor - 51° LED 2700K 17W 110V DIM Modelo: Nix Top - LightSource (ou similar)
S05	S05	42	Luminária fixa de sobrepor - 77° LED 3000K 10W 110V ON-OFF Modelo: EF41-S11100830 - Lumicenter (ou similar)
S06	S06	54	Luminária linear de sobrepor c/ aletas LED 4000K 17W/m 110V ON-OFF Modelo: LLA02-S1600840 - Lumicenter (ou similar)
S07	S07	48	Luminária linear de sobrepor c/ aletas LED 4000K 17W/m 110V ON-OFF Modelo: LLA01-S1600840 - Lumicenter (ou similar)
S08	S08	48	Luminária circular de sobrepor - 51° LED 4000K 12W 110V ON-OFF Modelo: IO Surface - LightSource (ou similar)
A03	A03	1 x 2,25m	Arandela linear difusa - dir. e ind. LED 2700K 49W/m 110V ON-OFF Modelo: GAP linear arandela - Omega (ou similar)
E01	E01	25	Downled de embutir fixo - 77° LED 4000K 10W 110V ON-OFF Modelo: EF41-E11100840 - Lumicenter (ou similar)
E02	E02	07	Downled de embutir orientável - 60° LED 3000K 9,5W 110V ON-OFF Modelo: ER45-E1000830WB - Lumicenter (ou similar)
PR03	PR03	35	Luminária orientável para trilho - 28° LED 2700K 10W 110V ON-OFF Modelo: Onit track - Q/M (ou similar)
PD03	PD03	04	Luminária pendente - dir. Lamp LED E27 2700K 9W ON-OFF Modelo: PD.5256.20.E27 - Omega (ou similar)
B01	B01	44	Balizador embutido no piso - 24° LED 2700K 7,3W 110V ON-OFF Modelo: SO.0875.1.24.LED - Omega (ou similar)
TR02	TR02	1 x 2,6m 1 x 5,0m 3 x 6,0m 1 x 7,6m 1 x 9,0m	Trilho eletrificado trifásico 110V ON-OFF Modelo: S/9000-B-ST - Lucchi (ou similar)

- Legenda:
- Luz de teto
 - Luz de piso/tomada comandada/montagem
 - Ponto de alimentação
 - Zona de acendimento
- 1) Conferir medidas em obra
2) Todos os equipamentos devem estar aterrados
3) Medidas em metros
4) Todos os equipamentos 110V
5) A leitura dessa folha deve ser feita em cores para seu perfeito entendimento

 	
PRODUTO 05: PROJETO EXECUTIVO	
LUM	
04/05	
grillo & werneck projetos e consultoria ltda. AV. DO CONTORNO, 486C - SALA 101, FUNCOCHARAS, BELO HORIZONTE, MG TEL 31.32233802 e-mail: BELOHORIZONTE@GRILLOWERNECK.COM.BR	
Ampliação, Modernização e Restauração do Museu Casa da Hera PROJETO DE LUMINOTÉCNICA	
APOIO E EVENTOS PLANTA DE DISTRIBUIÇÃO DE LUMINÁRIAS	
Área do Terreno: Área Construída: Taxa de Ocupação:	
ATME: Resumo Frontal: Gabarito:	
Desenho: Luana Alves Escala: 1:100 Data: Novembro/ 2021	