




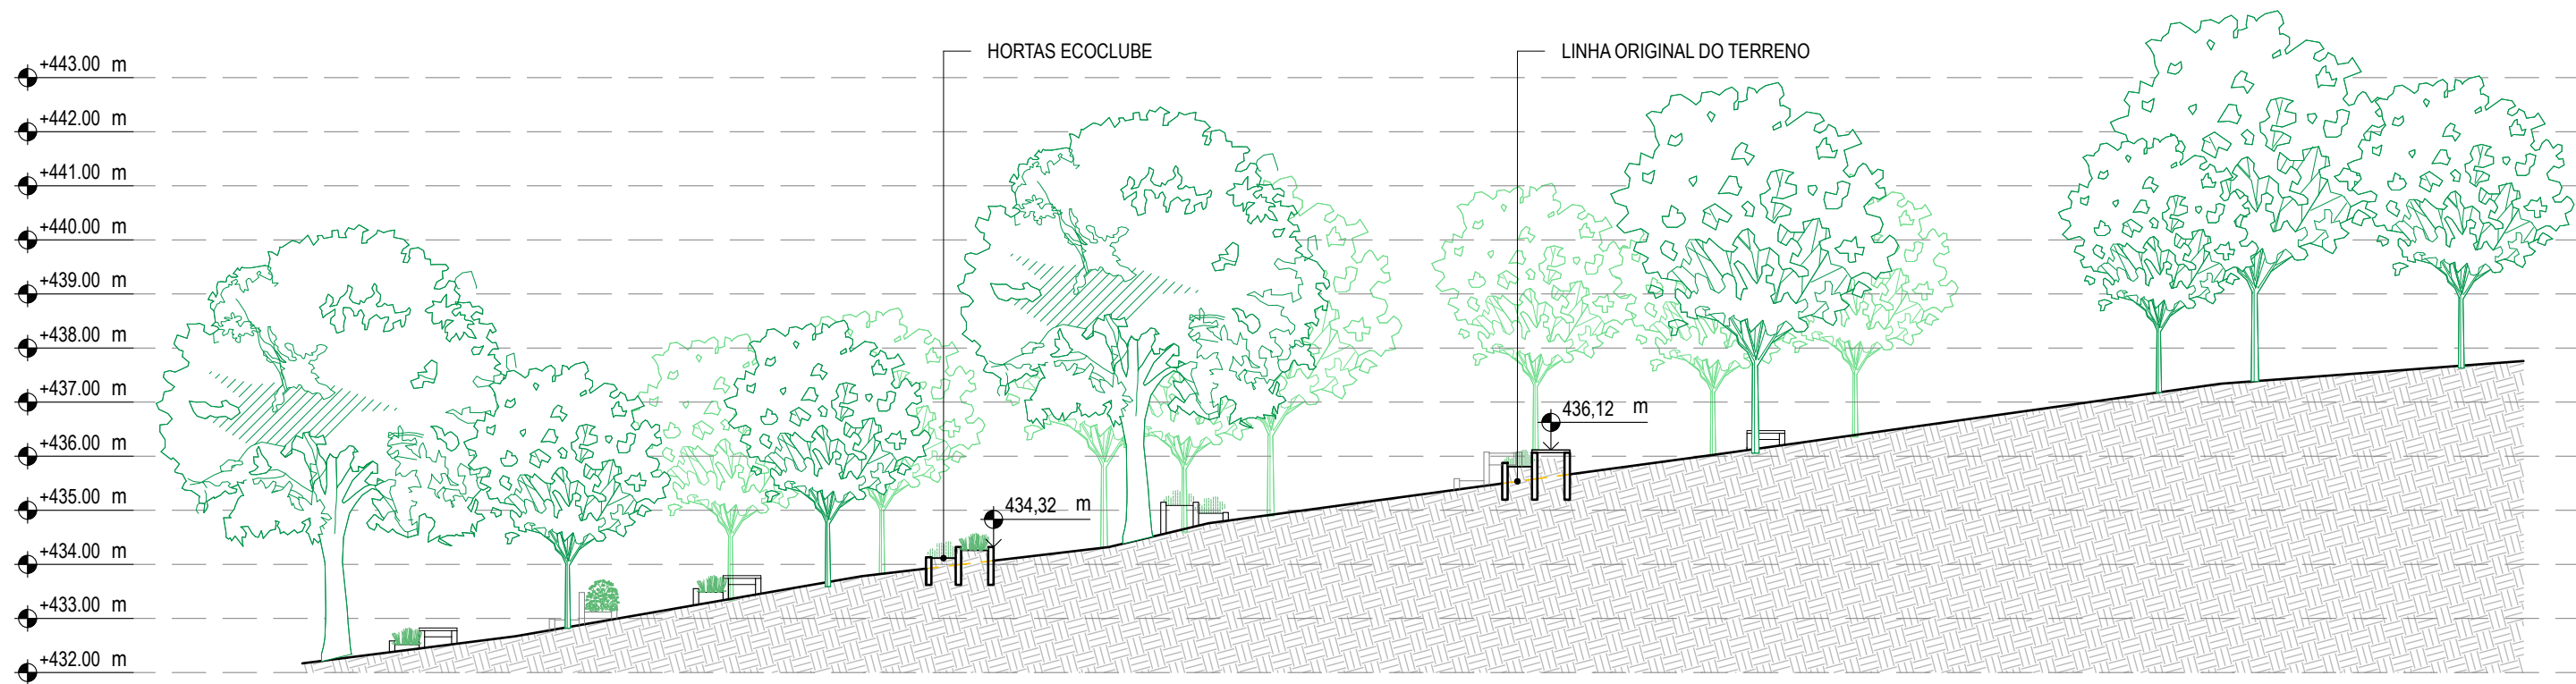


CORTE A
01 | ESC: 1:125

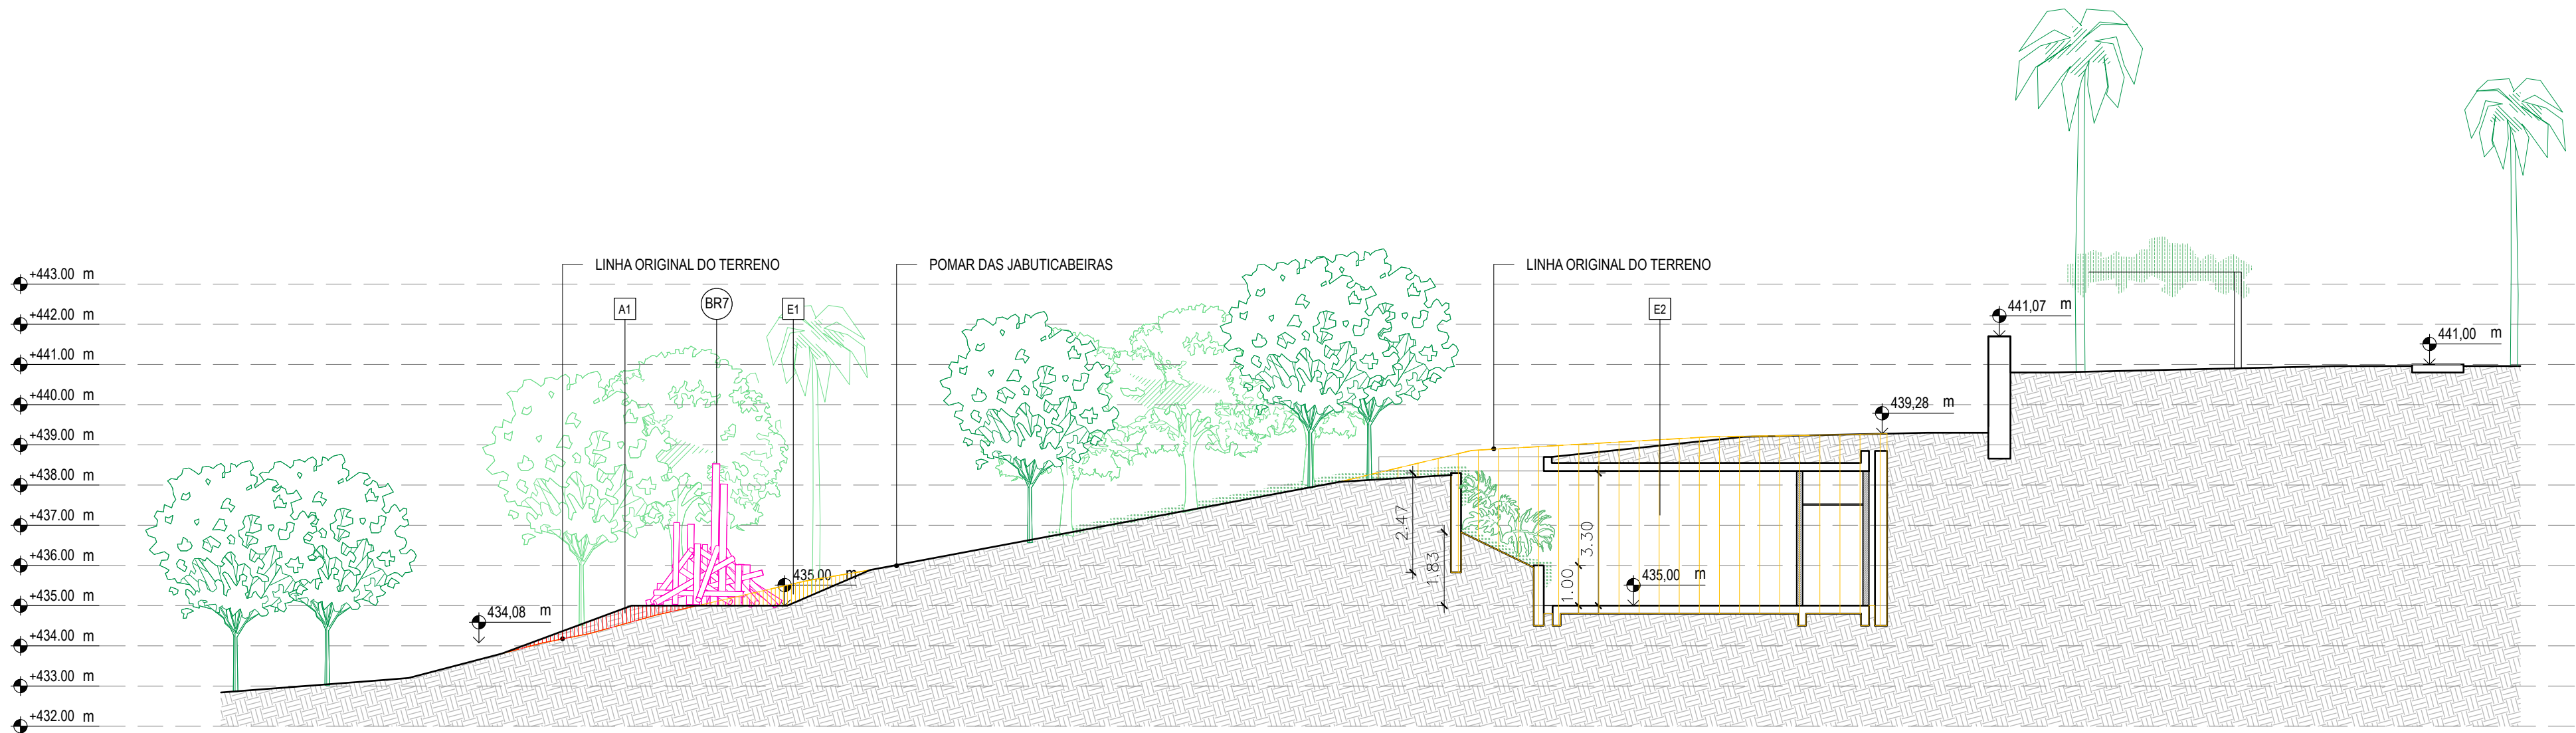

CORTE B
02 | ESC: 1:125

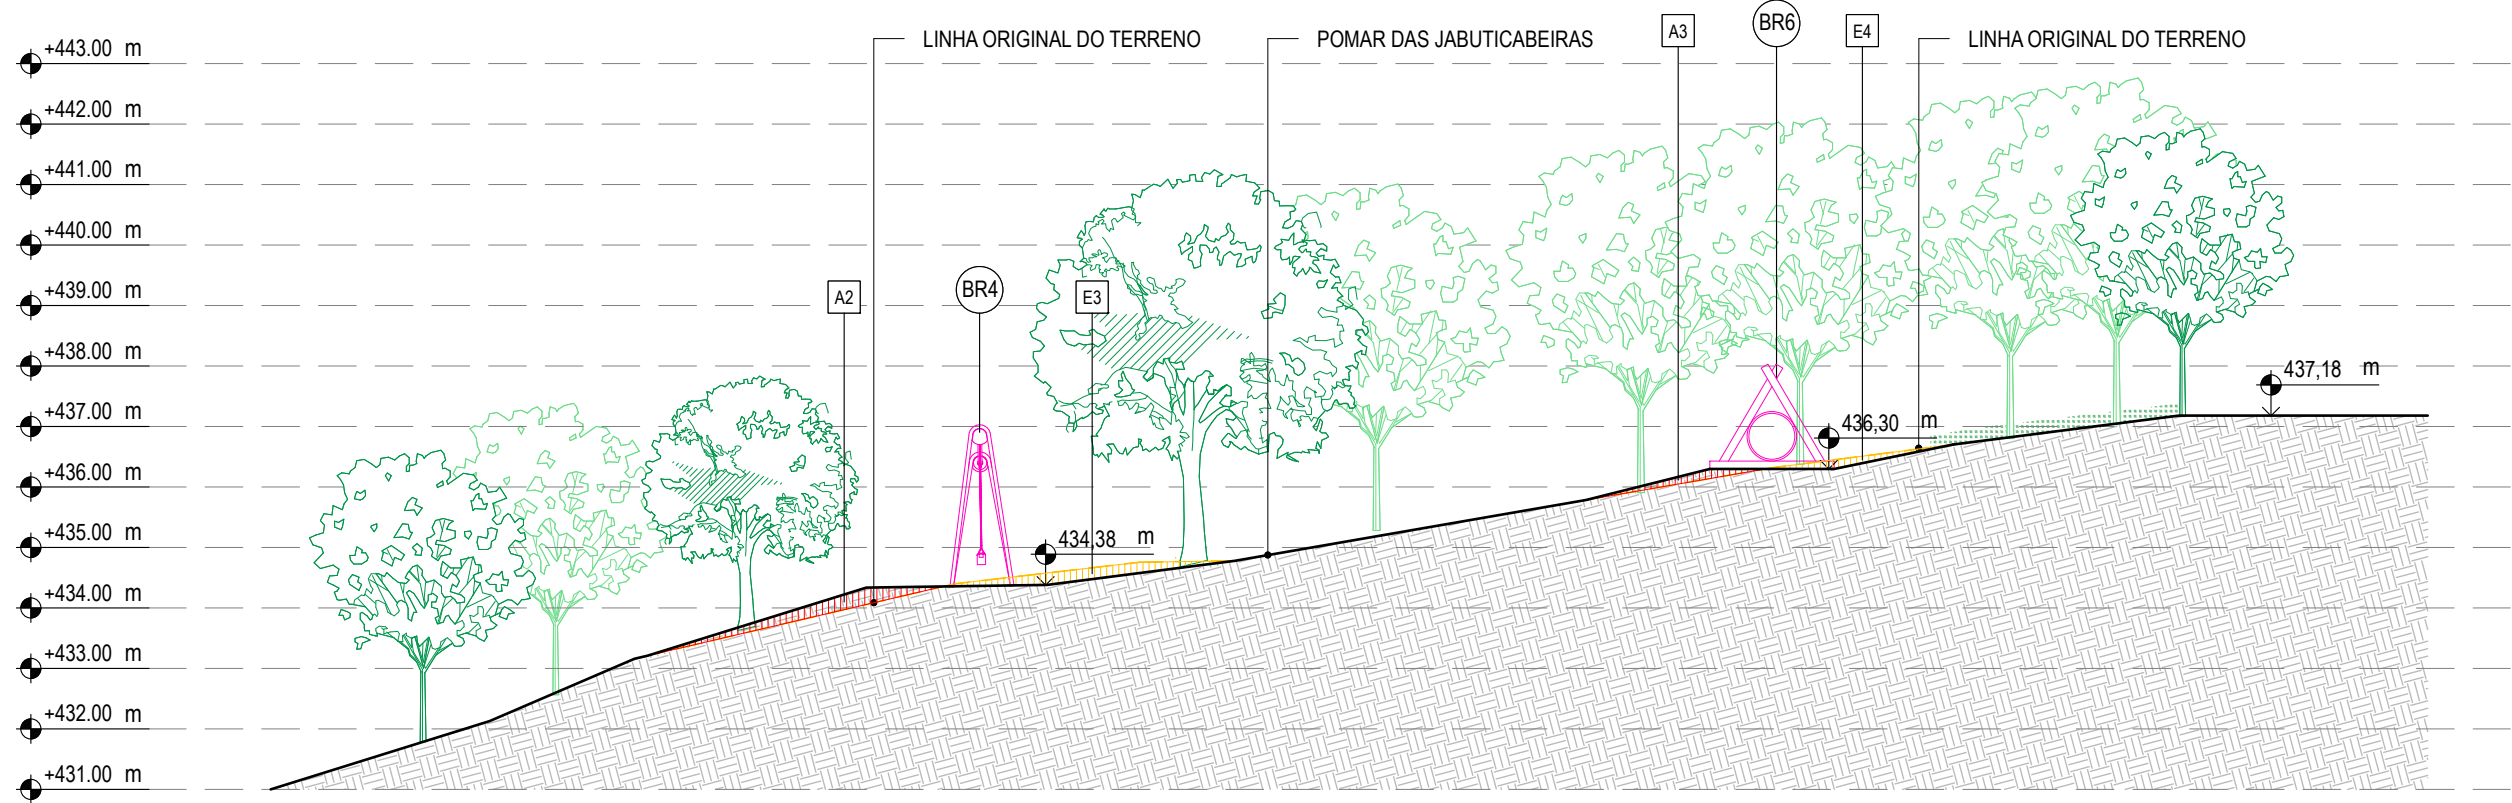

CORTE C
03 | ESC: 1:125

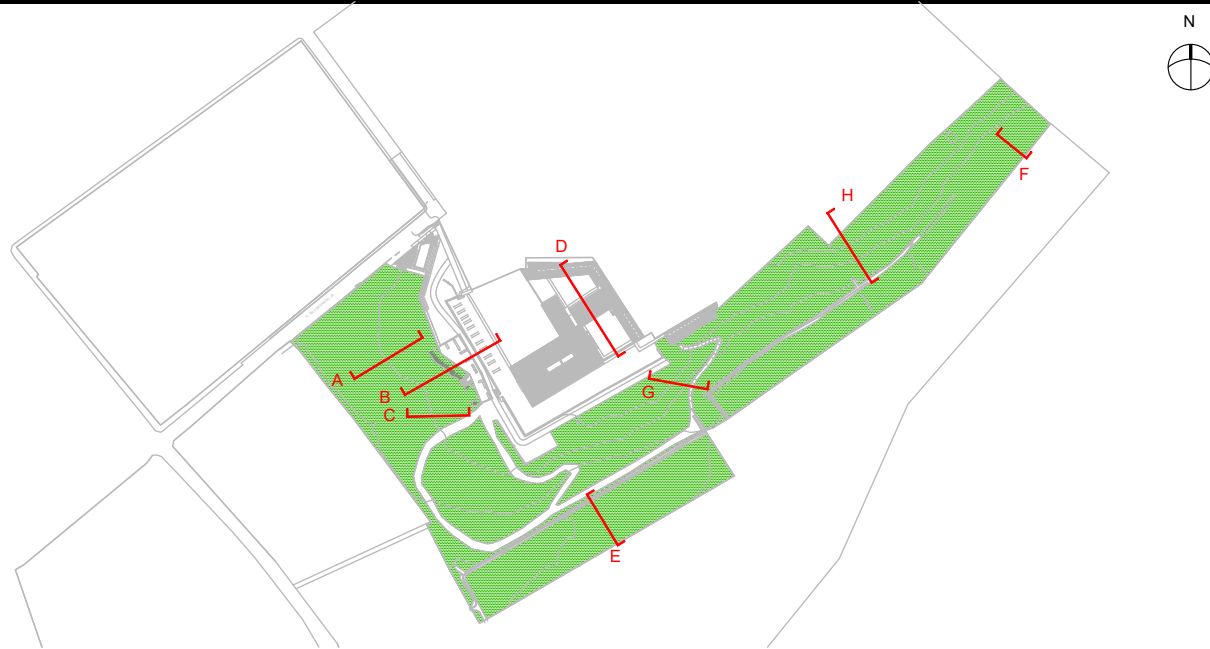

PLANTA CHAVE - CORTES
SEM ESCALA

QUANTITATIVO BRINQUEDOS		
ELEMENTO	FORNECEDOR	QUANTITATIVO
BRINQUEDO BICHO FANTÁSTICO 1	ERELAB (ou equivalente técnico)	1 UNID
BRINQUEDO BICHO FANTÁSTICO 2	ERELAB (ou equivalente técnico)	1 UNID
BRINQUEDO BICHO FANTÁSTICO 3	ERELAB(ou equivalente técnico)	1 UNID
BALANÇO S2 (DUAS ALTURAS)	ERELAB(ou equivalente técnico)	1 UNID
BALANÇO NINHO	ERELAB(ou equivalente técnico)	1 UNID
TÔNEL TRIÂNGULO COM ESCALADA	ERELAB(ou equivalente técnico)	1 UNID
TREPA TRONCO	ERELAB(ou equivalente técnico)	1 UNID

MOVIMENTO DE TERRA			
LEGENDA		ÁREA EM PLANTA	VOLUME
A1	ATERRO	68 m²	13,6 m³
A2	ATERRO	40,50 m²	6,08 m³
A3	ATERRO	13,90 m²	1,05 m³
E1	ESCAVAÇÃO	58,50 m²	14,60 m³
E2	ESCAVAÇÃO	500 m²	1200 m³
E3	ESCAVAÇÃO	47 m²	4,70 m³
E4	ESCAVAÇÃO	14,40 m²	1,08 m³

REV.	DATA	DESCRIÇÃO	DES.	VERIF.	APROV.
03	19/11/2021	Revisão geral			
02	07/08/2021	Revisão geral			
01	16/07/2021	Revisão geral			
00	23/05/2020	emissão inicial			
QUADRO DE REVISÕES					

ESTE DESENHO NÃO PODE SER USADO, COPIADO OU CEDIDO FORA DOS TERMOS CONTRATUAIS.

IDENTIFICAÇÃO DA AÇÃO
AMPLIAÇÃO, MODERNIZAÇÃO E RESTAURAÇÃO DO MUSEU CASA DA HERA E SEUS ANEXOS

CONTRATANTE
INSTITUTO BRASILEIRO DE MUSEUS (IBRAM)

ENDEREÇO DA AÇÃO
RUA DR. FERNANDES JUNIOR, 160- CENTRO, VASSOURAS- RJ

ETAPA DO PROJETO:
PROJETO EXECUTIVO

TÍTULO DO DESENHO:
PROJETO PAISAGÍSTICO
CORTES

CÓDIGO DO DOC.:
1601_MCH_PE_PA11-12_CORTES_R3.dwg

DESENHO
EMBYA

FORMATO
A1

ESCALA
1/125

DATA
Novembro/2021



ASP ARQUITETURA E URBANISMO

PROJETO: Arqubeto Duarte Váz - CAU A31743-8

PROPRIEDADE:

SERIAL DO DESENHO:
PAI
11
REVISÃO:
03