



CORTE D  
01 | ESC: 1:125

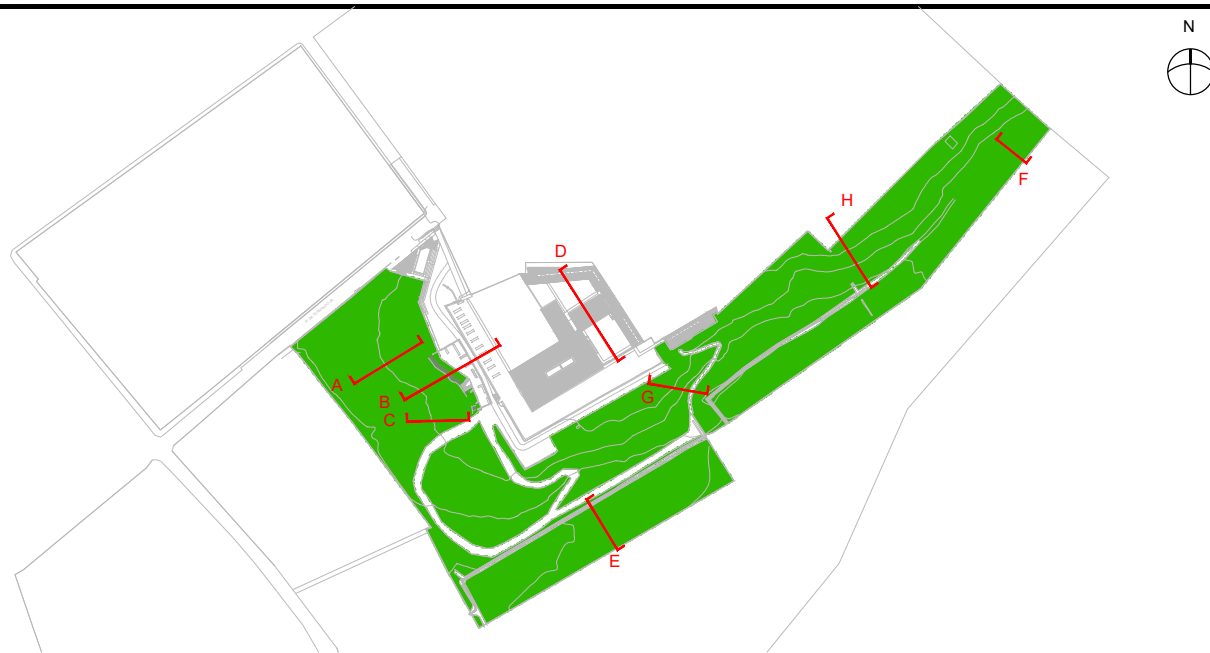


PLANTA CHAVE - CORTES  
SEM ESCALA


| MOVIMENTO DE TERRA                                                                  |           |                      |          |
|-------------------------------------------------------------------------------------|-----------|----------------------|----------|
| LEGENDA                                                                             |           | ÁREA EM PLANTA BAIXA | VOLUME   |
|  | ESCAVAÇÃO | 59,20 m²             | 26,65 m³ |

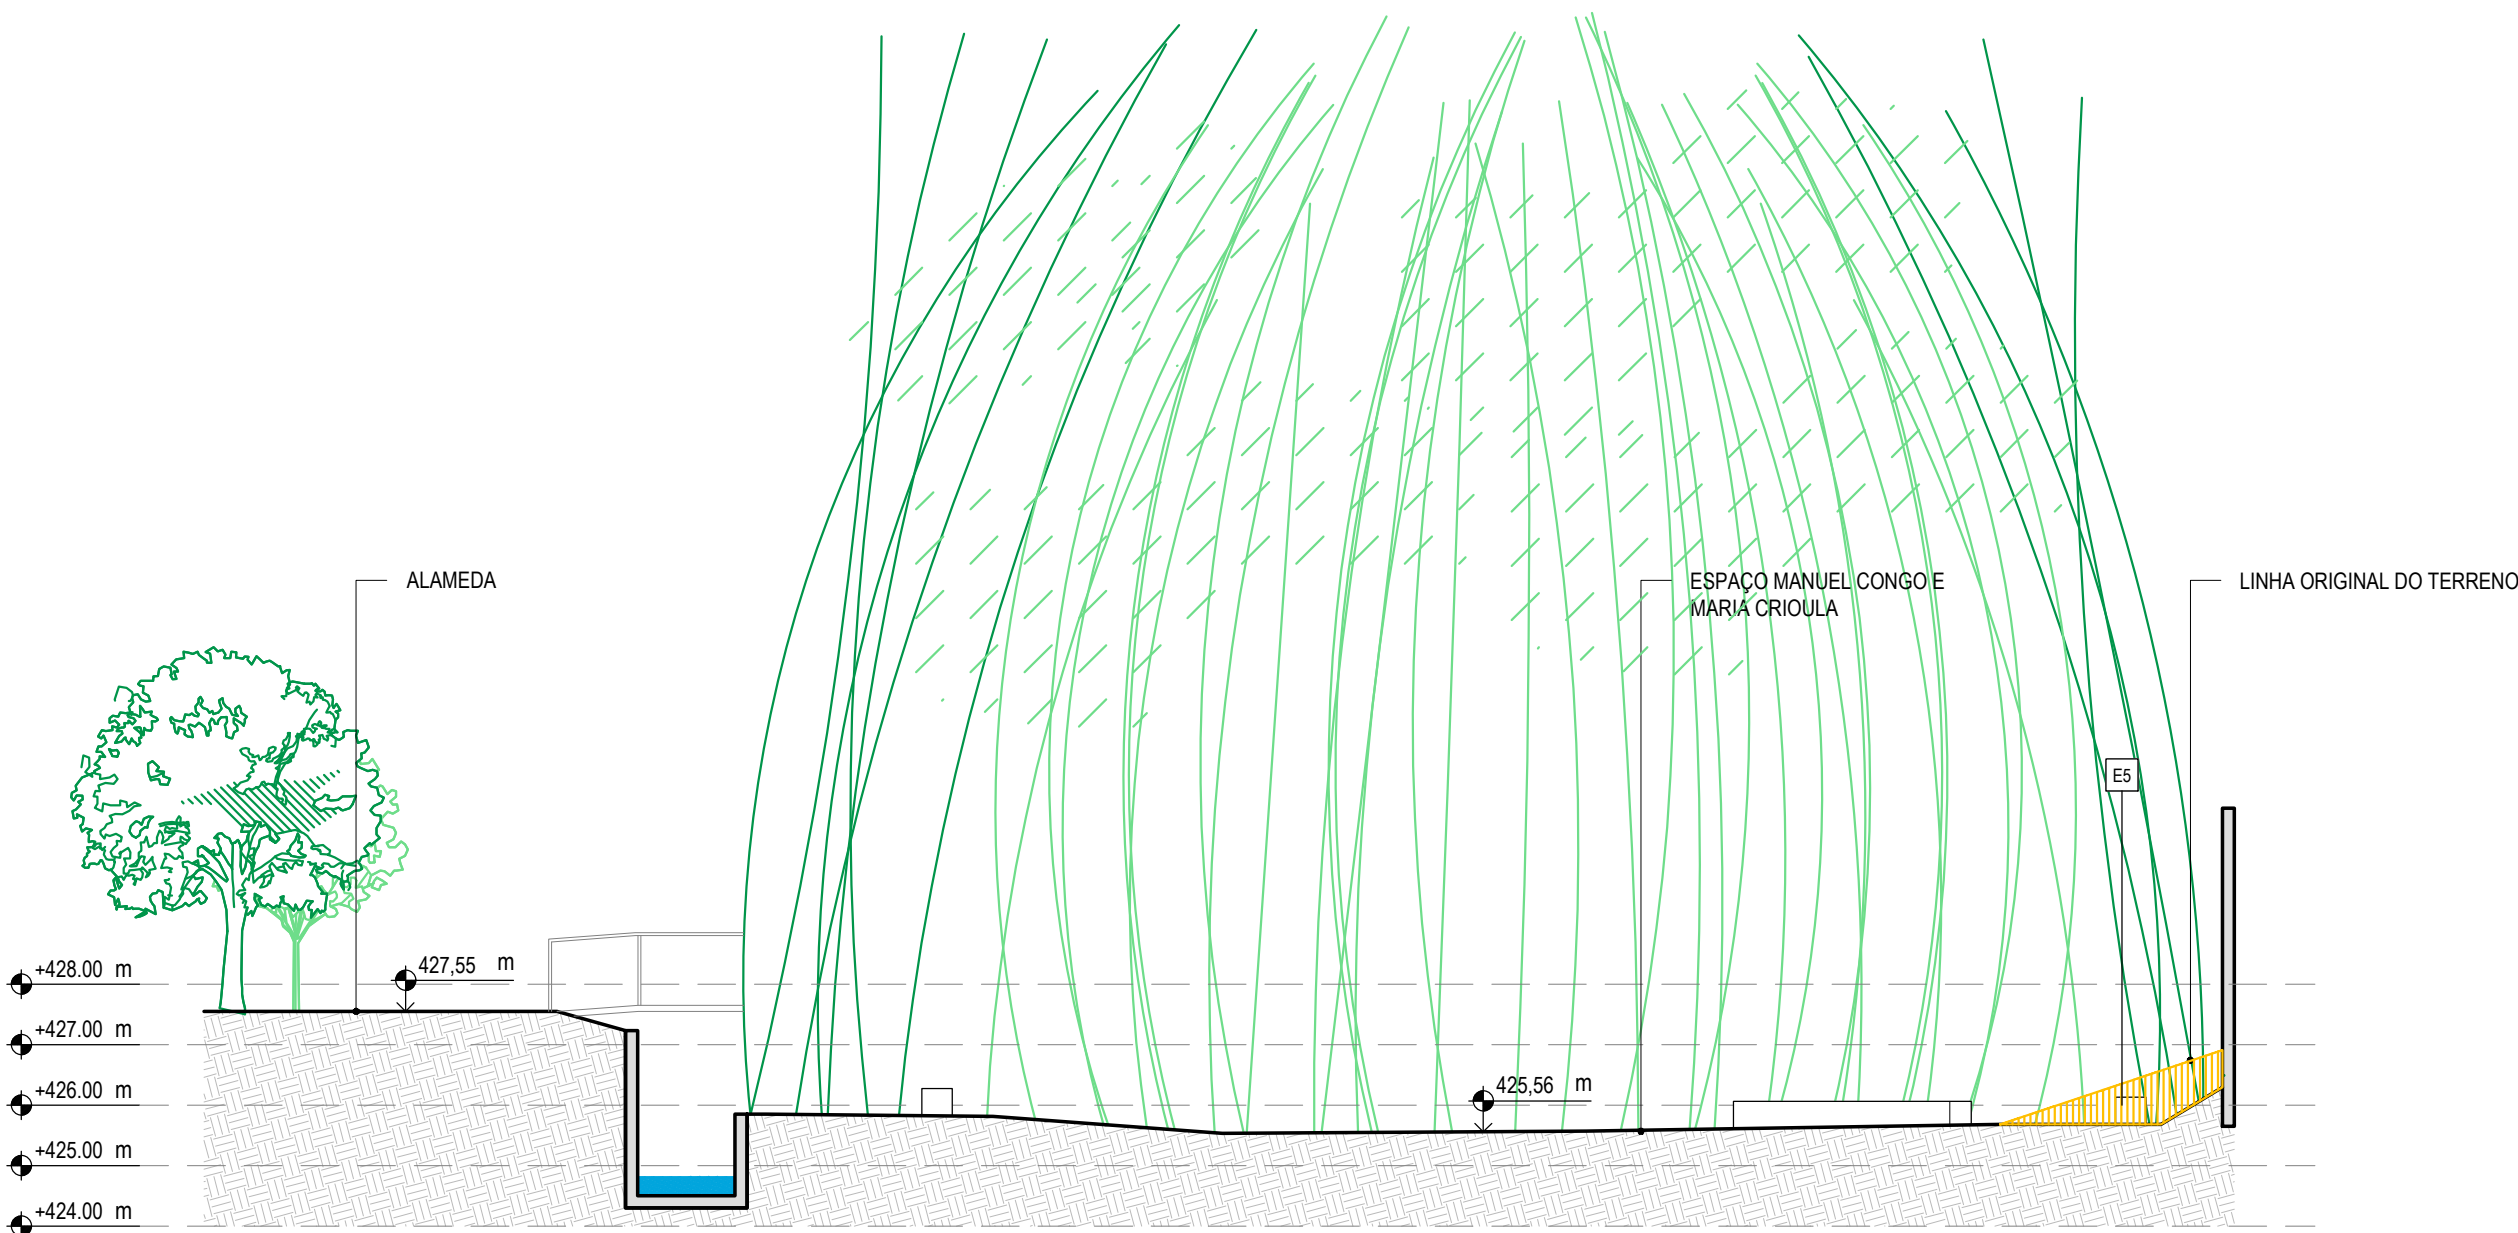


CORTE E  
02 | ESC: 1:125

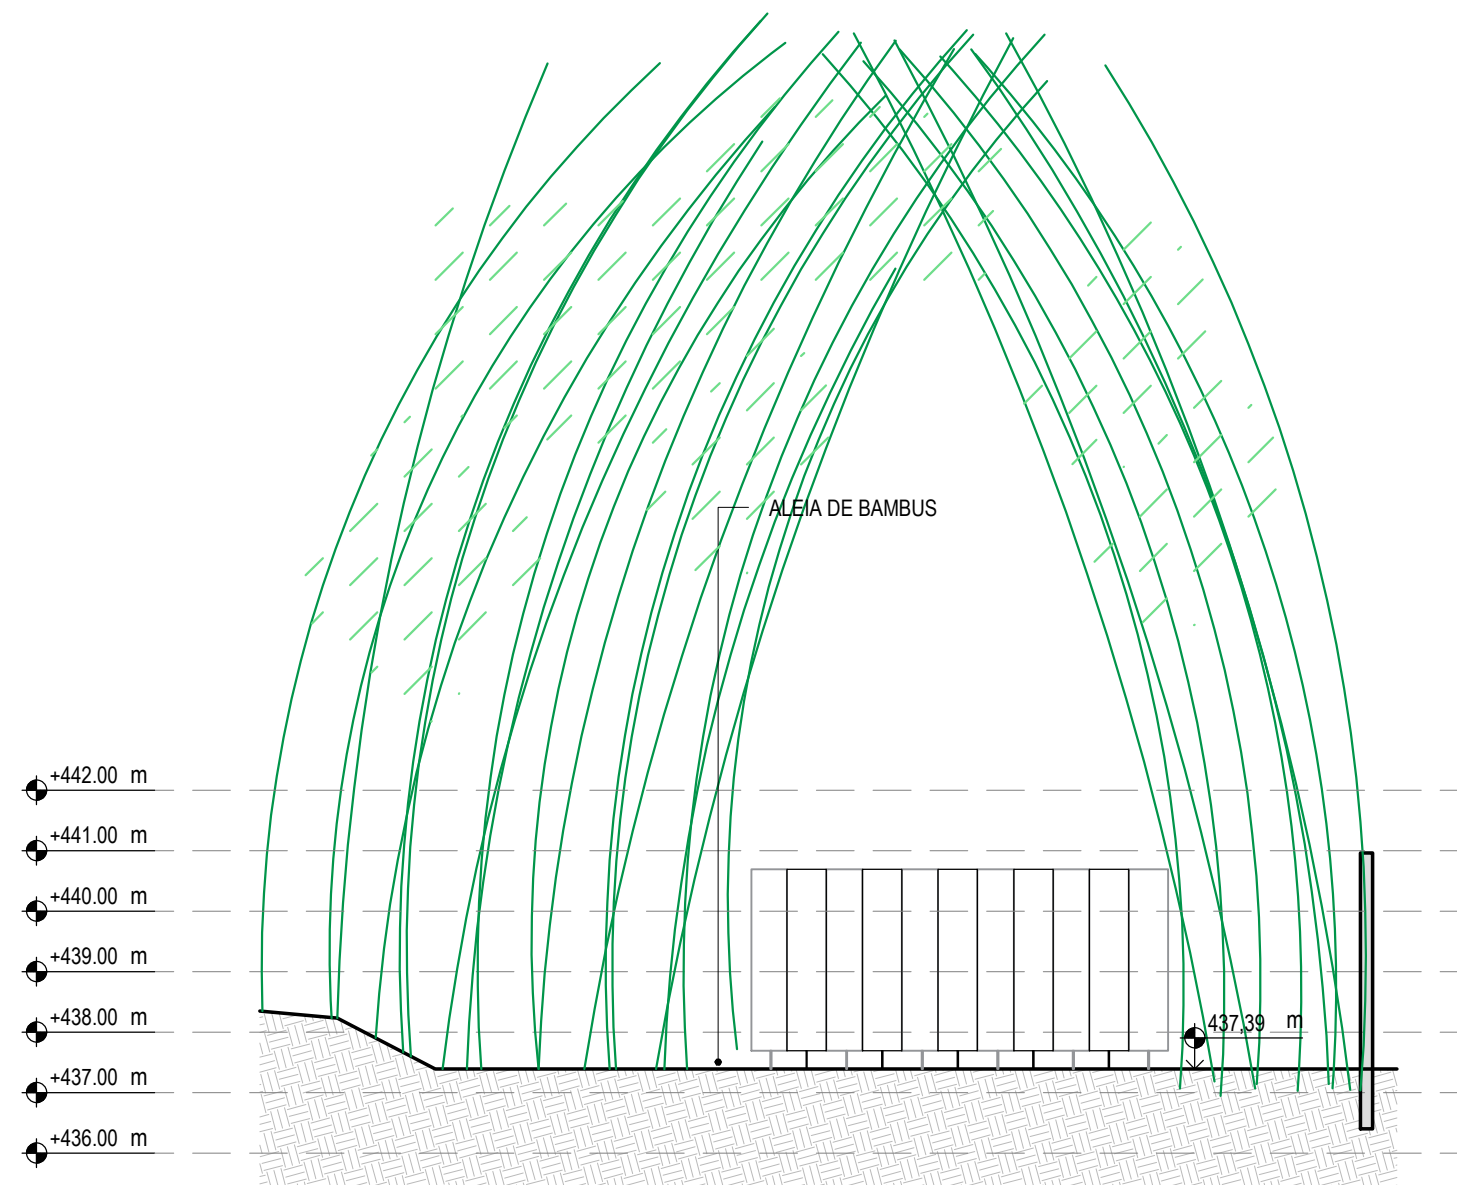

CORTE F  
03 | ESC: 1:125

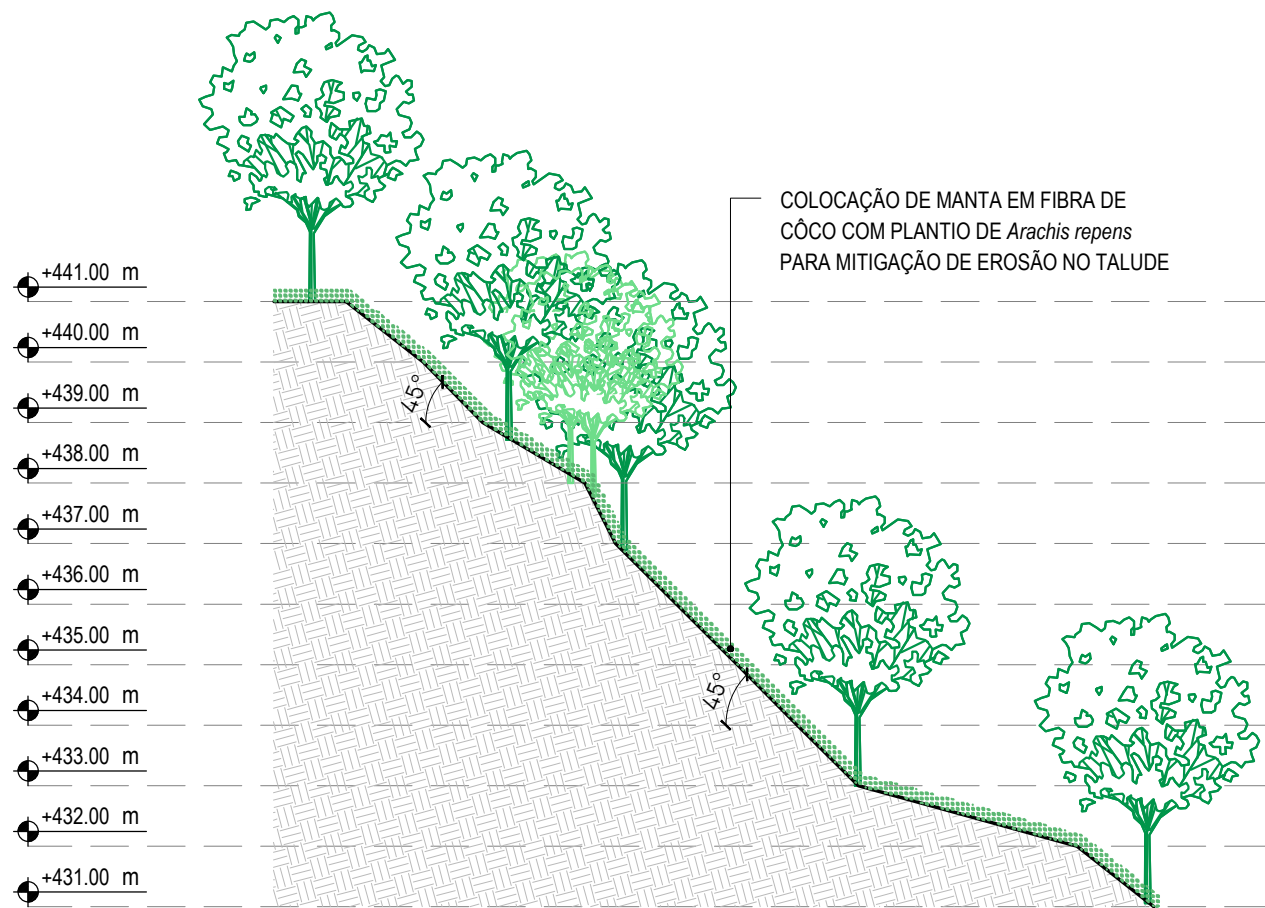

CORTE G  
03 | ESC: 1:125

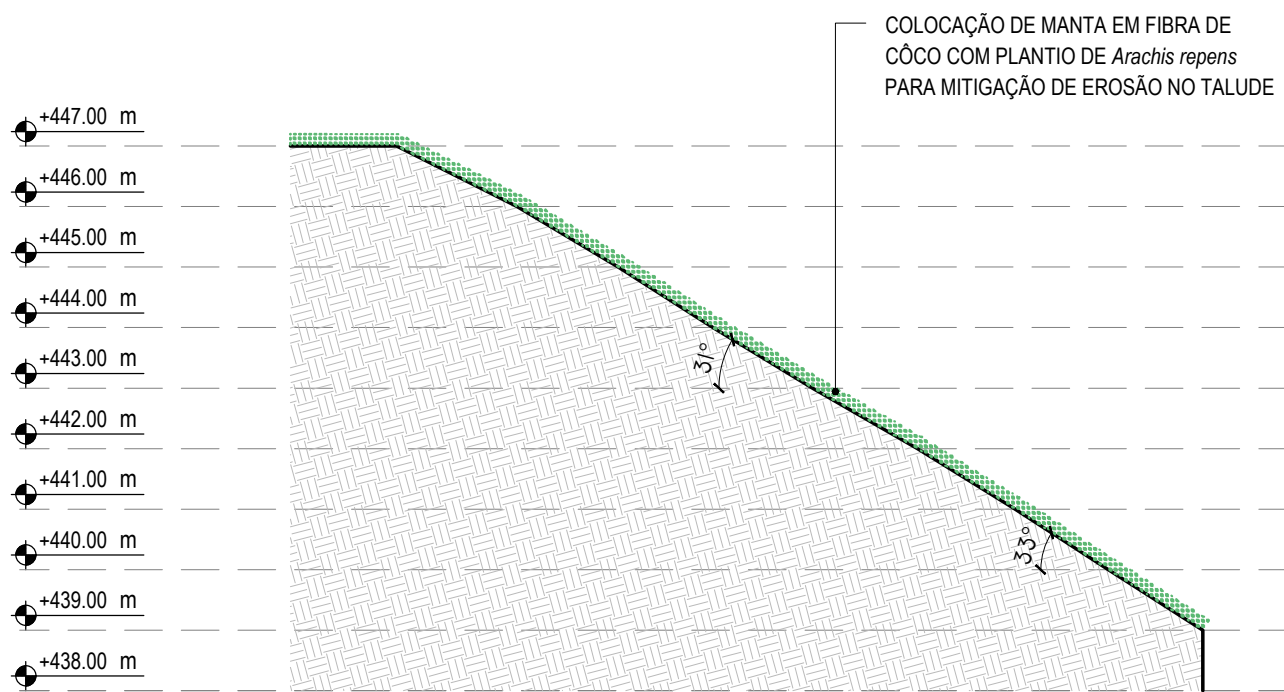

CORTE H  
03 | ESC: 1:125

| REV. | DATA       | DESCRIÇÃO       | DES. | VERIF. | APROV. |
|------|------------|-----------------|------|--------|--------|
| 03   | 19/11/2021 | Revisão geral   |      |        |        |
| 02   | 07/08/2021 | Revisão geral   |      |        |        |
| 01   | 16/07/2021 | Revisão geral   |      |        |        |
| 00   | 23/05/2020 | emissão inicial |      |        |        |

ESTE DESENHO NÃO PODE SER USADO, COPIADO OU CEDIDO FORA DOS TERMOS CONTRATUAIS.

IDENTIFICAÇÃO DA AÇÃO  
**AMPLIAÇÃO, MODERNIZAÇÃO E RESTAURAÇÃO DO MUSEU CASA DA HERA E SEUS ANEXOS**

CONTRATANTE  
INSTITUTO BRASILEIRO DE MUSEUS (IBRAM)

ENDEREÇO DA AÇÃO  
RUA DR. FERNANDES JUNIOR, 160- CENTRO, VASSOURAS- RJ

ETAPA DO PROJETO:  
PROJETO EXECUTIVO

TÍTULO DO DESENHO:  
PROJETO PAISAGÍSTICO  
CORTES

CÓDIGO DO DOC.:  
16021\_EX11-12\_CORTES\_R3.dwg

|                  |               |                 |                       |
|------------------|---------------|-----------------|-----------------------|
| DESENHO<br>EMBYÁ | FORMATO<br>A1 | ESCALA<br>1/125 | DATA<br>Novembro/2021 |
|------------------|---------------|-----------------|-----------------------|

  
  
PROJETO: Arquiteto Duarte Vaz - CAU A31743-8  
PROPRIEDADE:

  
SERIAL DO DESENHO:  
**PAI  
12**  
REVISÃO:  
**03**