




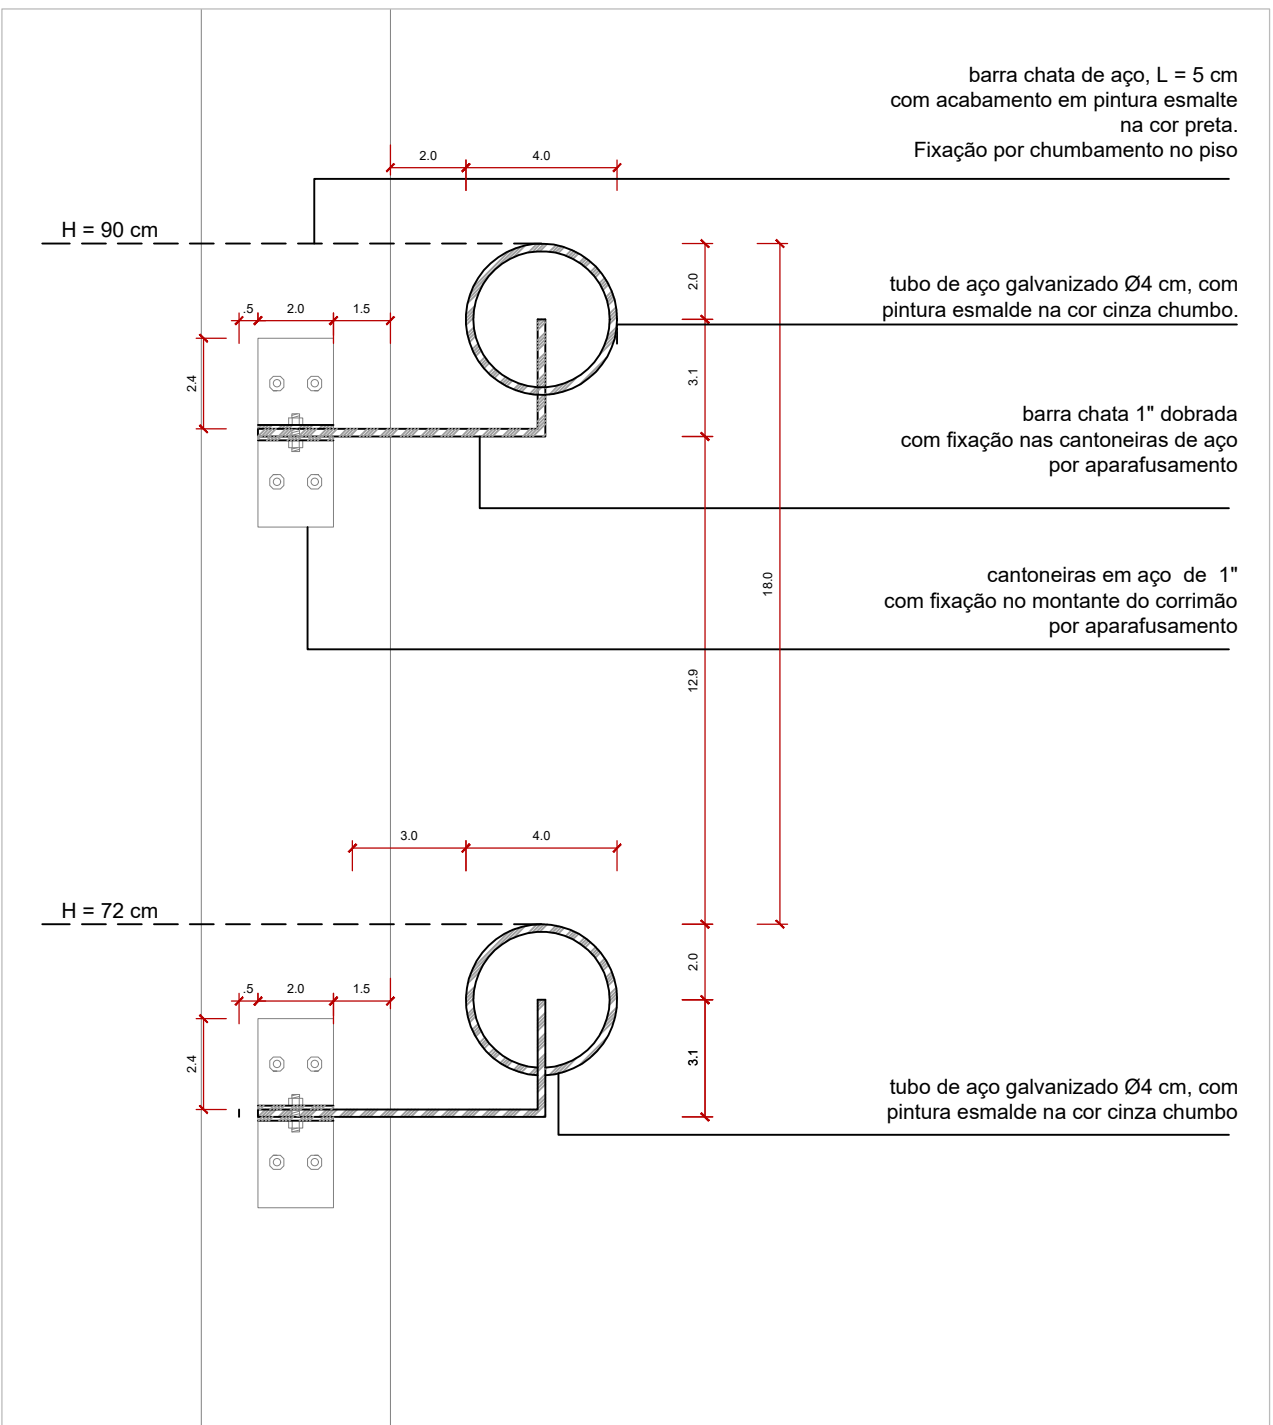

GUARDA-CORPO
AMPLIAÇÃO 01
ESCALA _____ 1:2

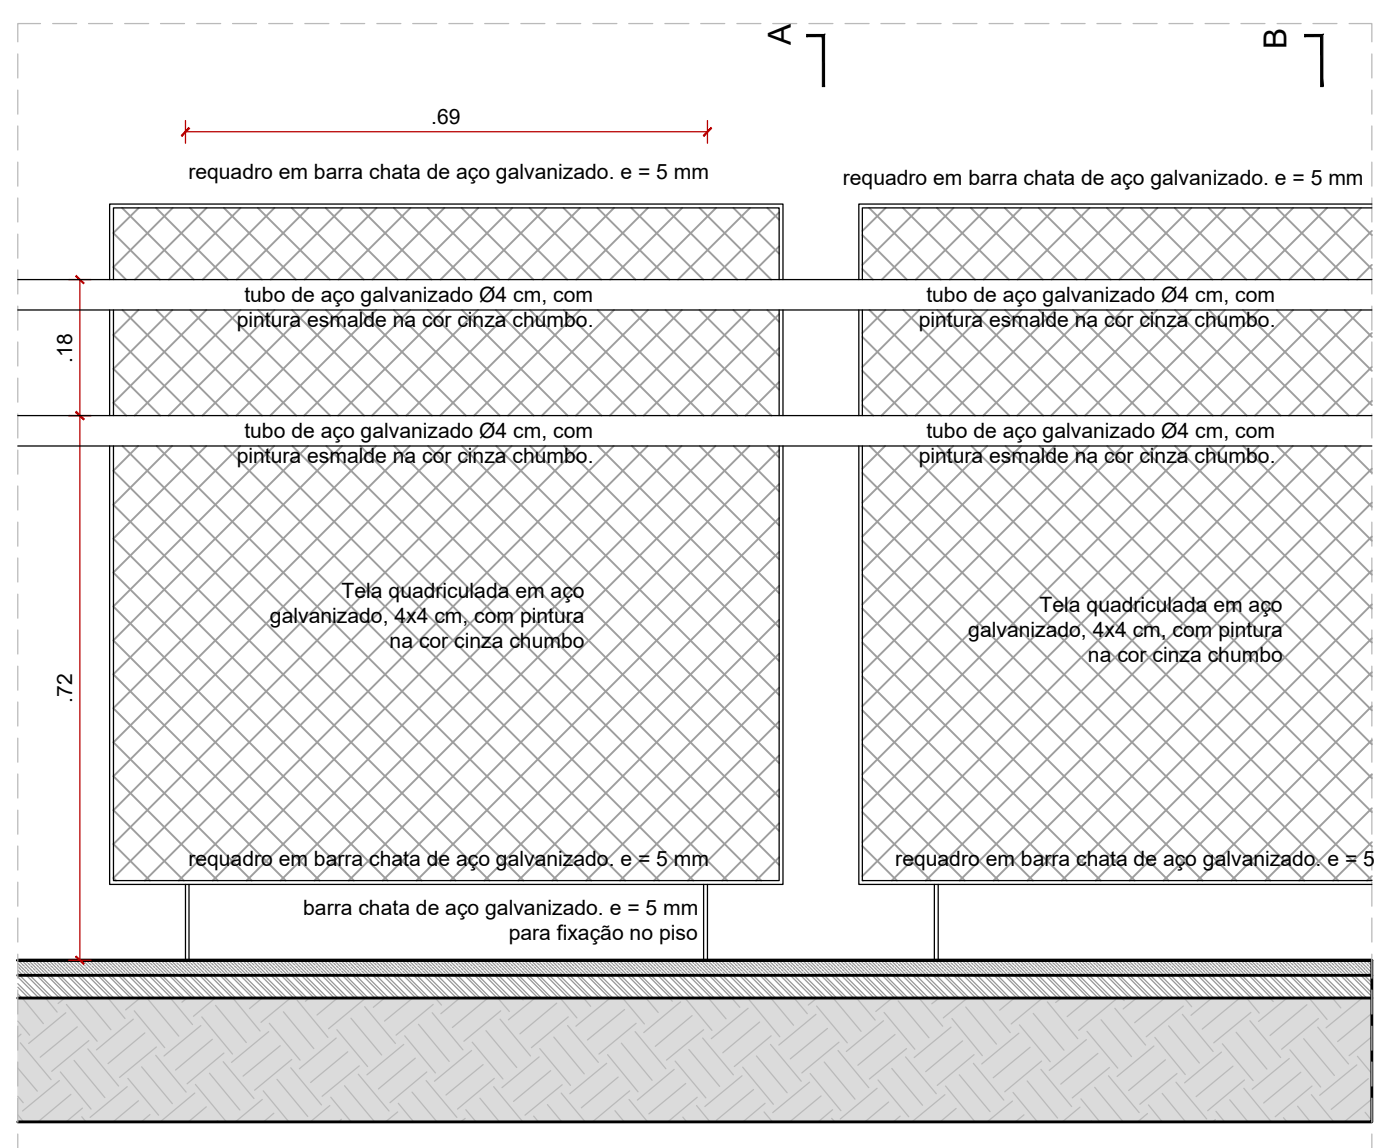

GUARDA-CORPO
VISTA FRONTAL
ESCALA _____ 1:10

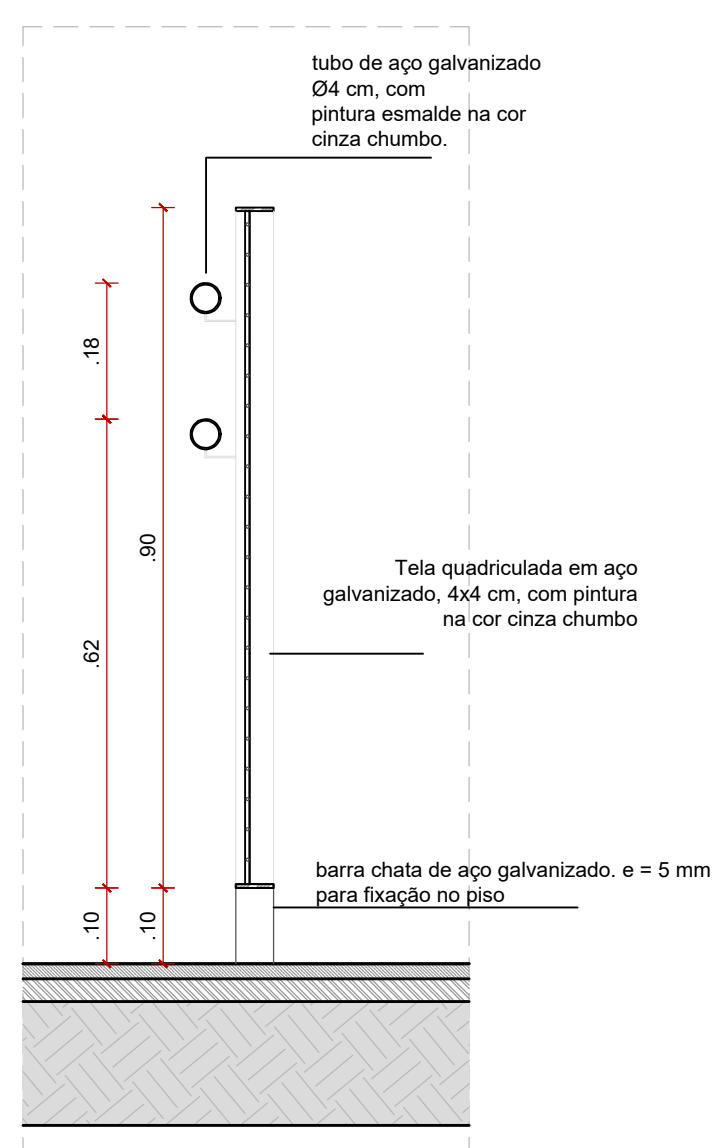

GUARDA-CORPO
CORTE TRANSVERSAL
ESCALA 1:10

01	05/03/2022	REVISÃO DE ESPECIFICAÇÕES, APÓS SOLICITAÇÃO DA FISCALIZAÇÃO								
REV.	DATA	DESCRIÇÃO						DES.	VERF.	APROV.
QUADRO DE REVISÕES										

ESTE DESENHO NÃO PODE SER USADO, COPIADO OU CEDIDO FORA DOS TERMOS CONTRATUAIS.

IDENTIFICAÇÃO DA AÇÃO

CONTRATANTE INSTITUTO BRASILEIRO DE MUSEUS (IBRAM)

ENDEREÇO DA AÇÃO RUA DR. FERNANDES JUNIOR, 160- CENTRO, VASSOURAS- RJ

ETAPA DO PROJETO: PROJETO EXECUTIVO

TÍTULO DO DESENHO:
PROJETO DE PAISAGISMO - ELEMENTOS CONSTRUÍDOS
ESCADARIA

CÓDIGO DO DOC.: 1601 MCH PE ELEMENTOS PAISAGISMO R01 (1).dwg

DESENHO TÉCIO MARTINS	FORMATO A1	ESCALA INDICADA	DATA Setembro/2021
--------------------------	---------------	--------------------	-----------------------

Museu Casa da Hera INSTITUTO BRASILEIRO DE MUSEUS MINISTÉRIO DA CIDADANIA PÁTRIA AMADA BRASIL GOVERNO FEDERAL

SERIAL DO DESENHO: INDICADA

A&P ARQUITETURA E URBANISMO

PROJETO: Arquiteto Alexandre Prisco Paraíso Barreto - CAU nº A33292-5

PROPRIEDADE: 	REVISÃO: 01
----------------------	--