




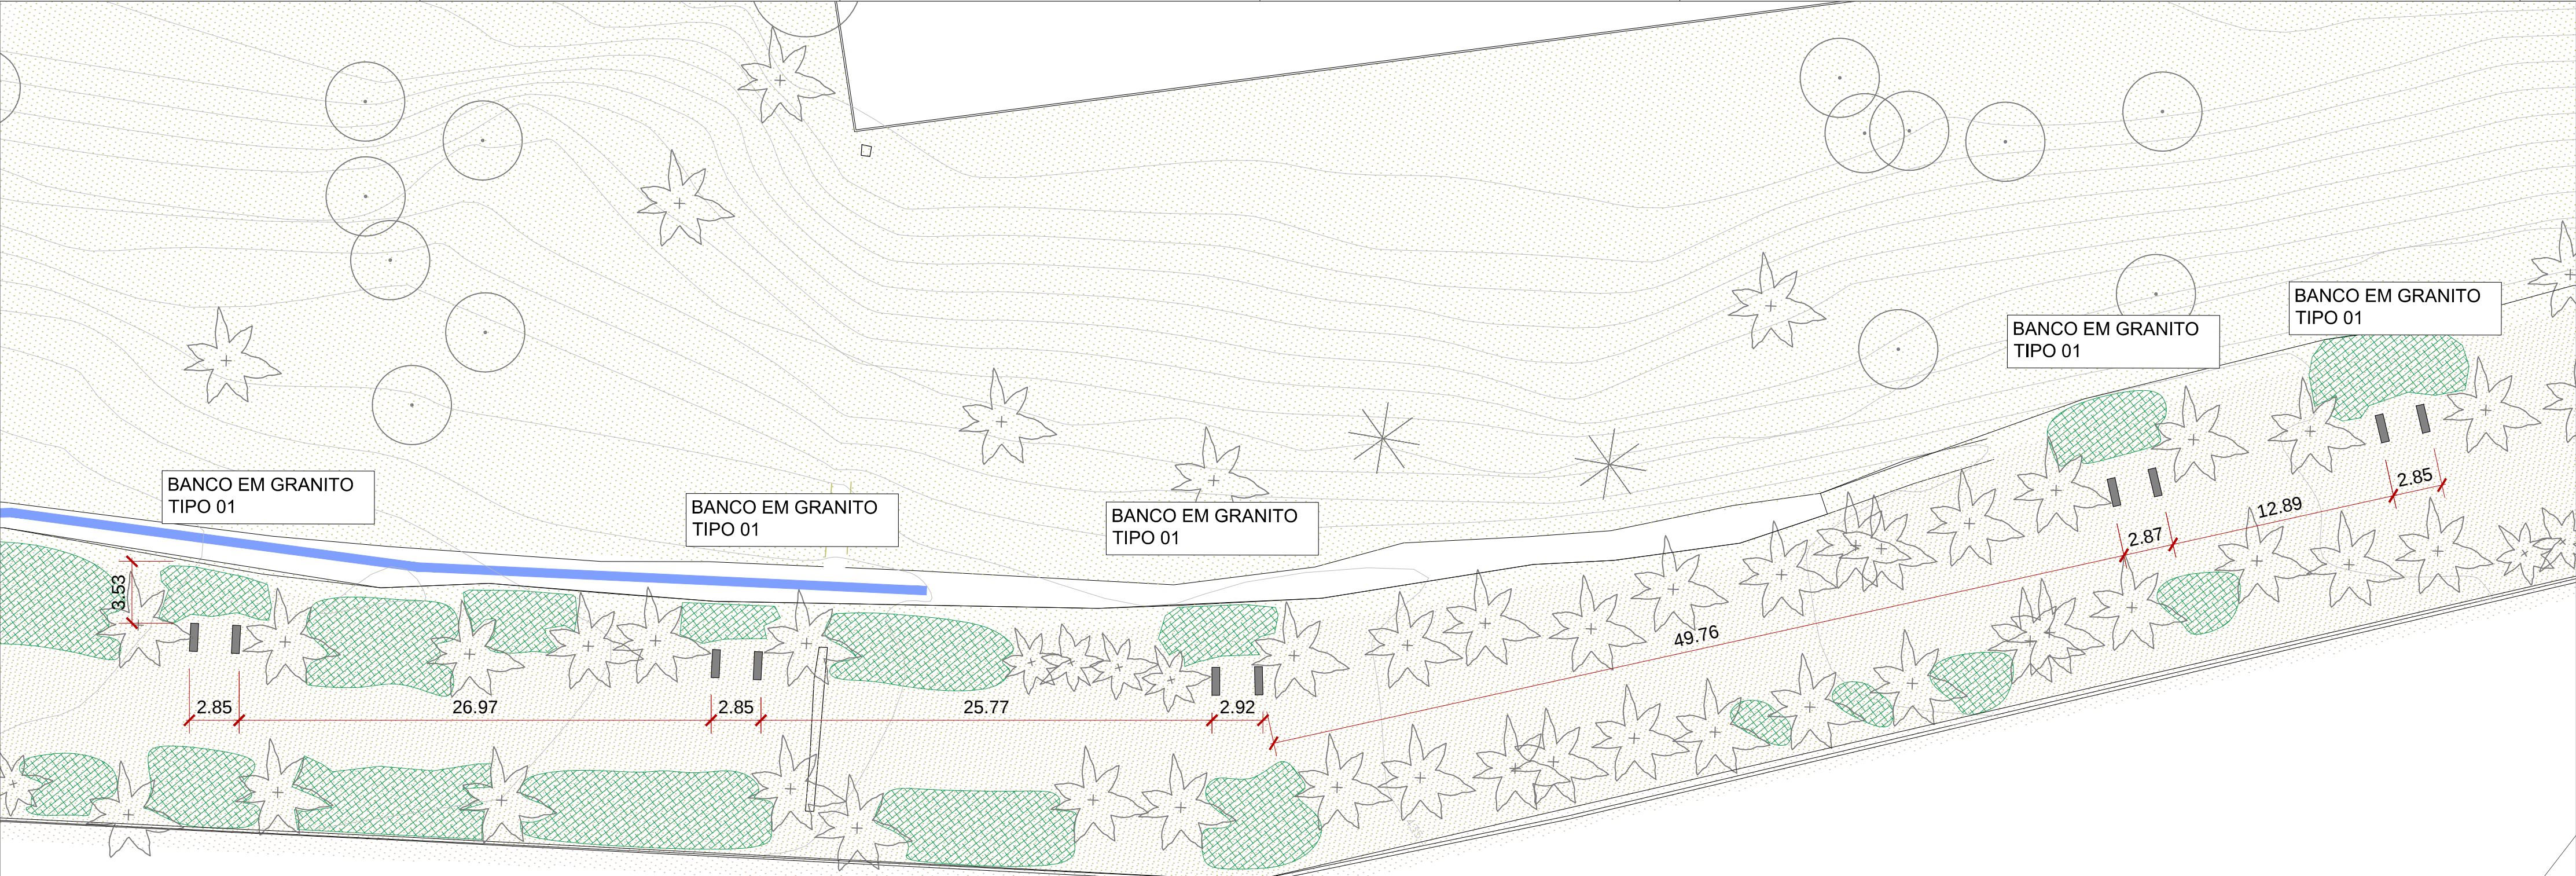

BANCOS EM GRANITO - PÁTIO DAS MANGUEIRAS
VISTA SUPERIOR
ESCALA 1:200

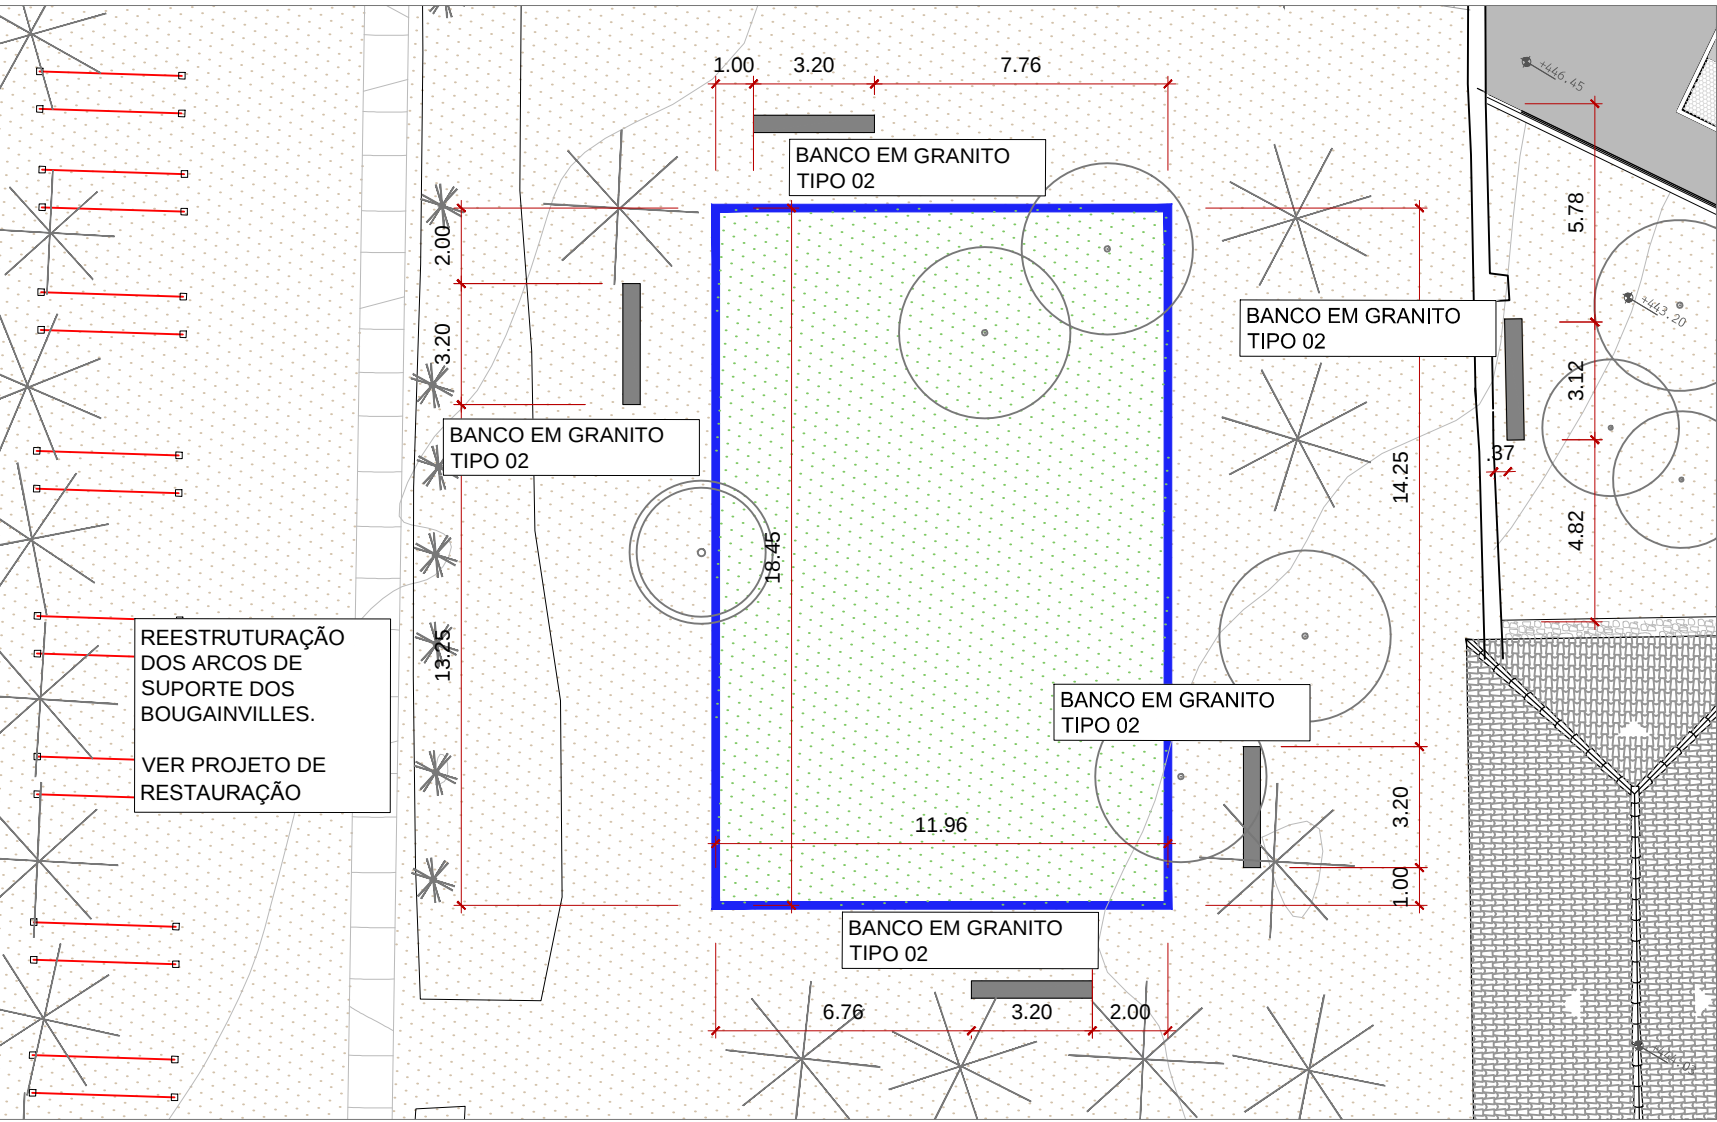

BANCOS EM GRANITO - PÁTIO DAS MANGUEIRAS
VISTA SUPERIOR
ESCALA 1:200

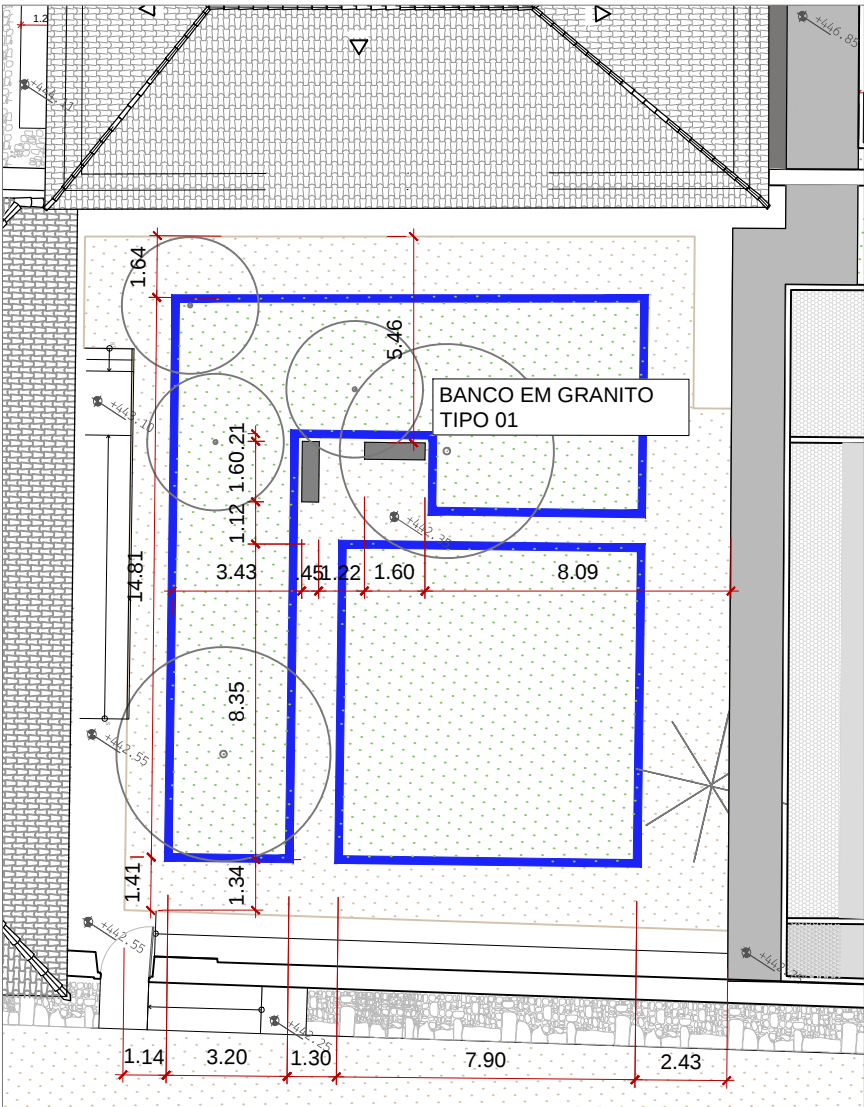

BANCOS EM GRANITO - PÁTIO DAS MOÇAS
VISTA SUPERIOR
ESCALA 1:200

Nº REV.	REV.	DATA	DESCRIÇÃO	DES.	VERIF.
					APROV.
QUADRO DE REVISÕES					
ESTE DESENHO NÃO PODE SER USADO, COPIADO OU CEDIDO FORA DOS TERMOS CONTRATUAIS.					
IDENTIFICAÇÃO DA AÇÃO					
AMPLIAÇÃO, MODERNIZAÇÃO E RESTAURAÇÃO DO MUSEU CASA DA HERA E SEUS ANEXOS					
CONTRATANTE INSTITUTO BRASILEIRO DE MUSEUS (IBRAM)					
ENDEREÇO DA AÇÃO RUA DR. FERNANDES JUNIOR, 160- CENTRO, VASSOURAS- RJ					
ETAPA DO PROJETO: PROJETO EXECUTIVO					
TÍTULO DO DESENHO: PROJETO DE PAISAGISMO - ELEMENTOS CONSTRUÍDOS					
LOCAÇÃO DOS BANCOS DE GRANITO					
CÓDIGO DO DOC.: 1601_MCH_PE_ELEMENTOS PAISAGISMO_R00.dwg					
DESENHO TÉCIO MARTINS	FORMATO A2 Estendido	ESCALA INDICADA	DATA Abril/2021		
				SERIAL DO DESENHO: PAI	
A&P ARQUITETURA E URBANISMO				19	
PROJETO: Arquiteto Alexandre Prisco Paraiso Barreto - CAU nº A33292-5				REVISÃO: 00	
PROPRIEDADE:					