



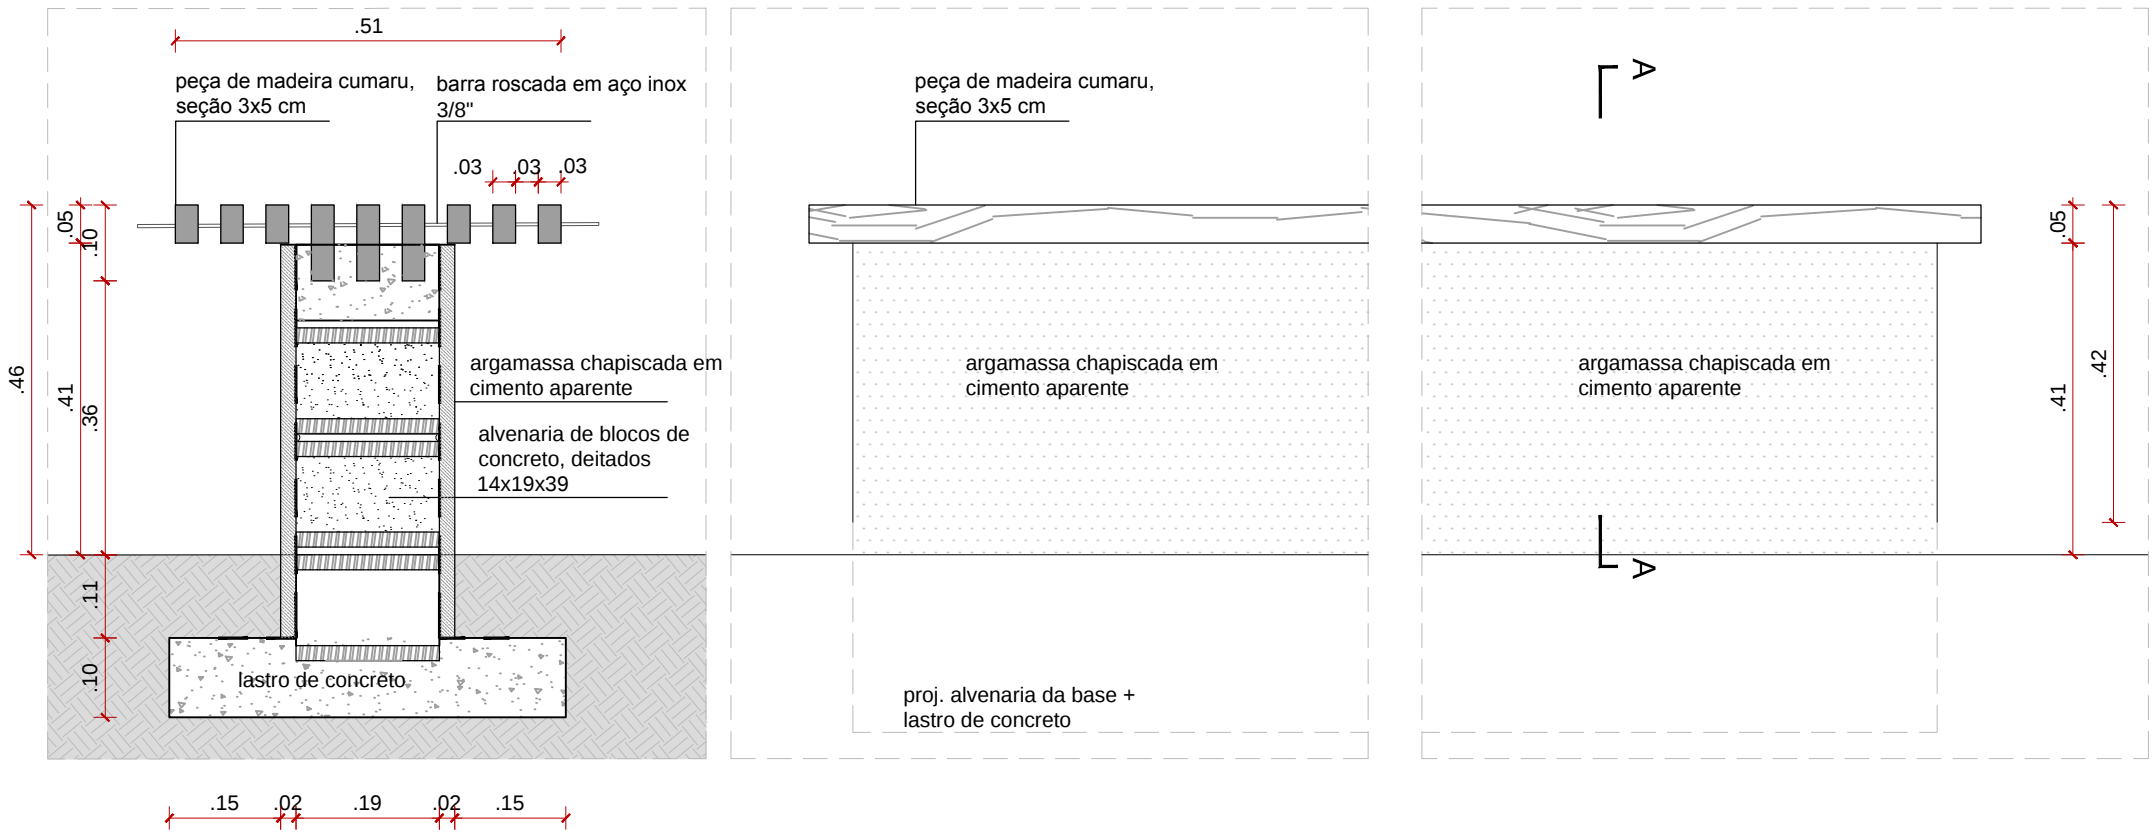


BANCO CURVO DE MADEIRA
CORTE AA
ESCALA 1:10

BANCO CURVO DE MADEIRA
VISTA FRONTAL
ESCALA 1:10

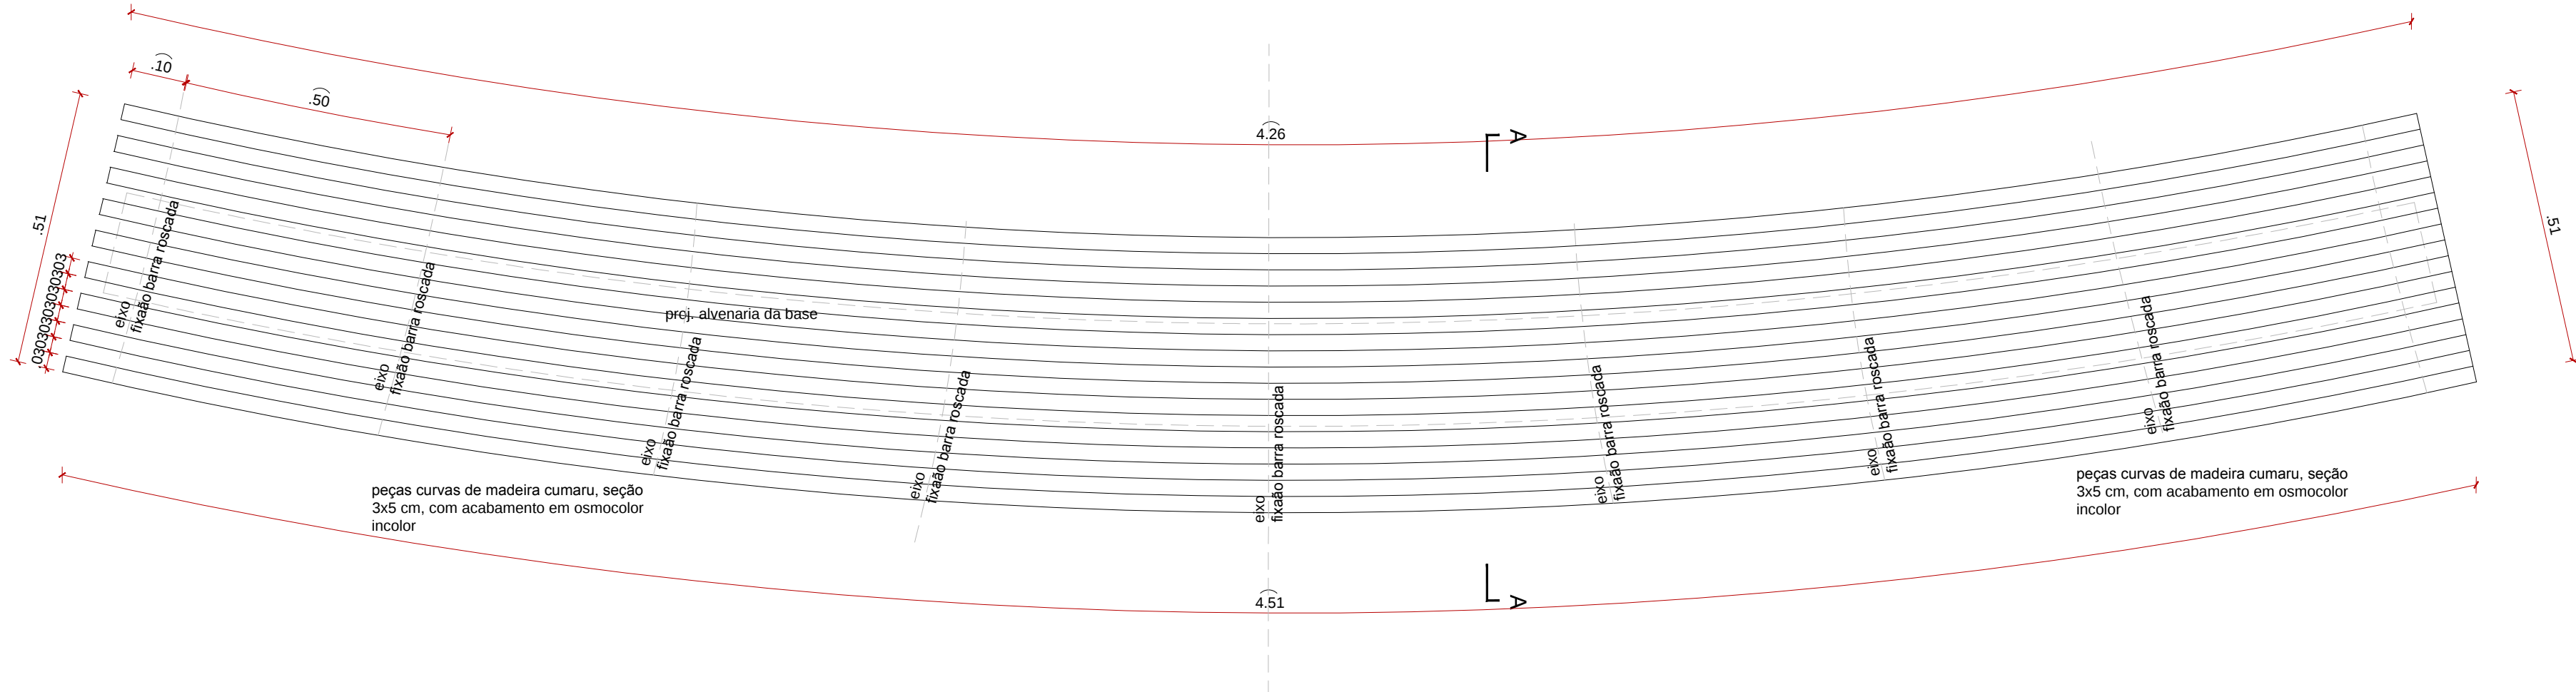

BANCO CURVO DE MADEIRA
VISTA SUPERIOR
ESCALA 1:10

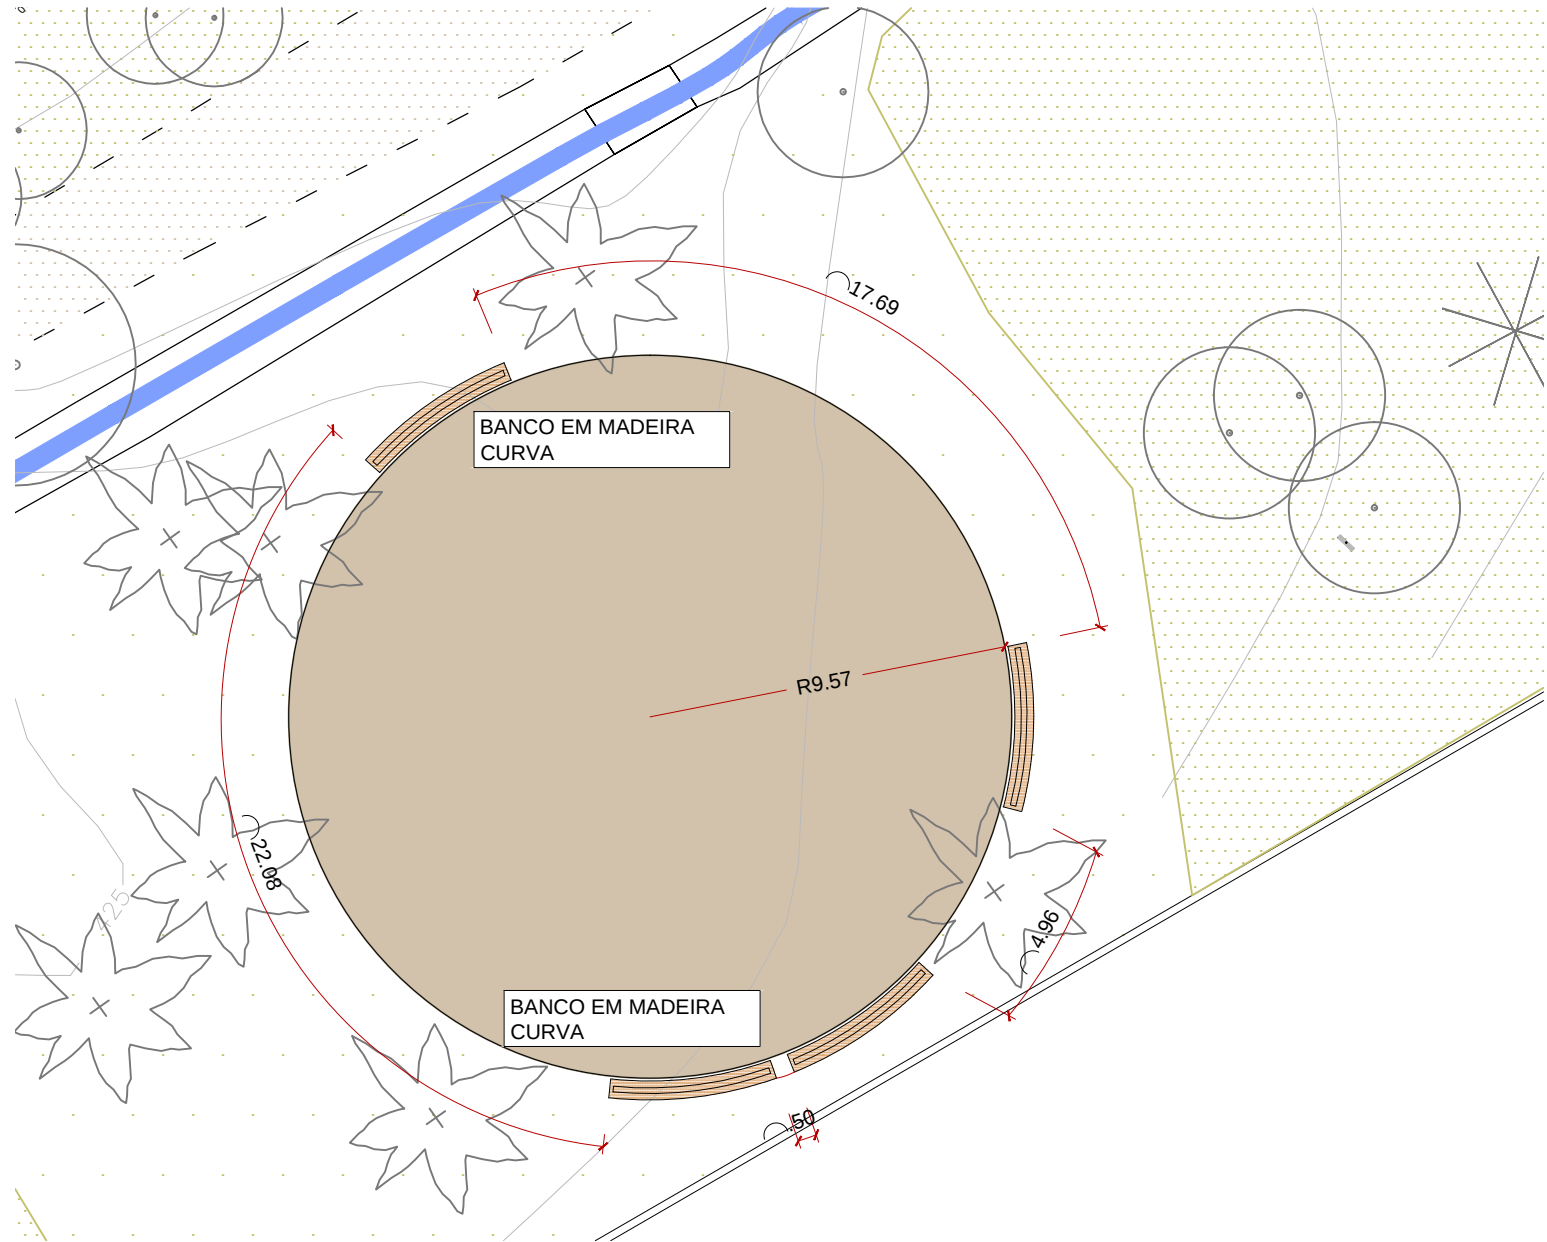

BANCO CURVO DE MADEIRA
LOCAÇÃO
ESCALA 1:200

Nº REV.	REV.	DATA	DESCRIÇÃO	DES.	VERIF.	APROV.
QUADRO DE REVISÕES						

ESTE DESENHO NÃO PODE SER USADO, COPIADO OU CEDIDO FORA DOS TERMOS CONTRATUAIS.

IDENTIFICAÇÃO DA AÇÃO
AMPLIAÇÃO, MODERNIZAÇÃO E RESTAURAÇÃO DO MUSEU CASA DA HERA E SEUS ANEXOS

CONTRATANTE
INSTITUTO BRASILEIRO DE MUSEUS (IBRAM)

ENDEREÇO DA AÇÃO
RUA DR. FERNANDES JUNIOR, 160- CENTRO, VASSOURAS- RJ

ETAPA DO PROJETO:
PROJETO EXECUTIVO

TÍTULO DO DESENHO:
PROJETO DE PAISAGISMO - ELEMENTOS CONSTRUÍDOS
BANCO CURVO DE MADEIRA

CÓDIGO DO DOC.:
1601_MCH_PE_ELEMENTOS PAISAGISMO_R00.dwg

DESENHO TÉCIO MARTINS	FORMATO A2 Estendido	ESCALA 1/10	DATA Setembro/2021
--------------------------	-------------------------	----------------	-----------------------

PROJETO: Arquiteto Alexandre Prisco Paraiso Barreto - CAU nº A33292-5

PROPRIEDADE:

SERIAL DO DESENHO:
PAI
21
REVISÃO:
00