
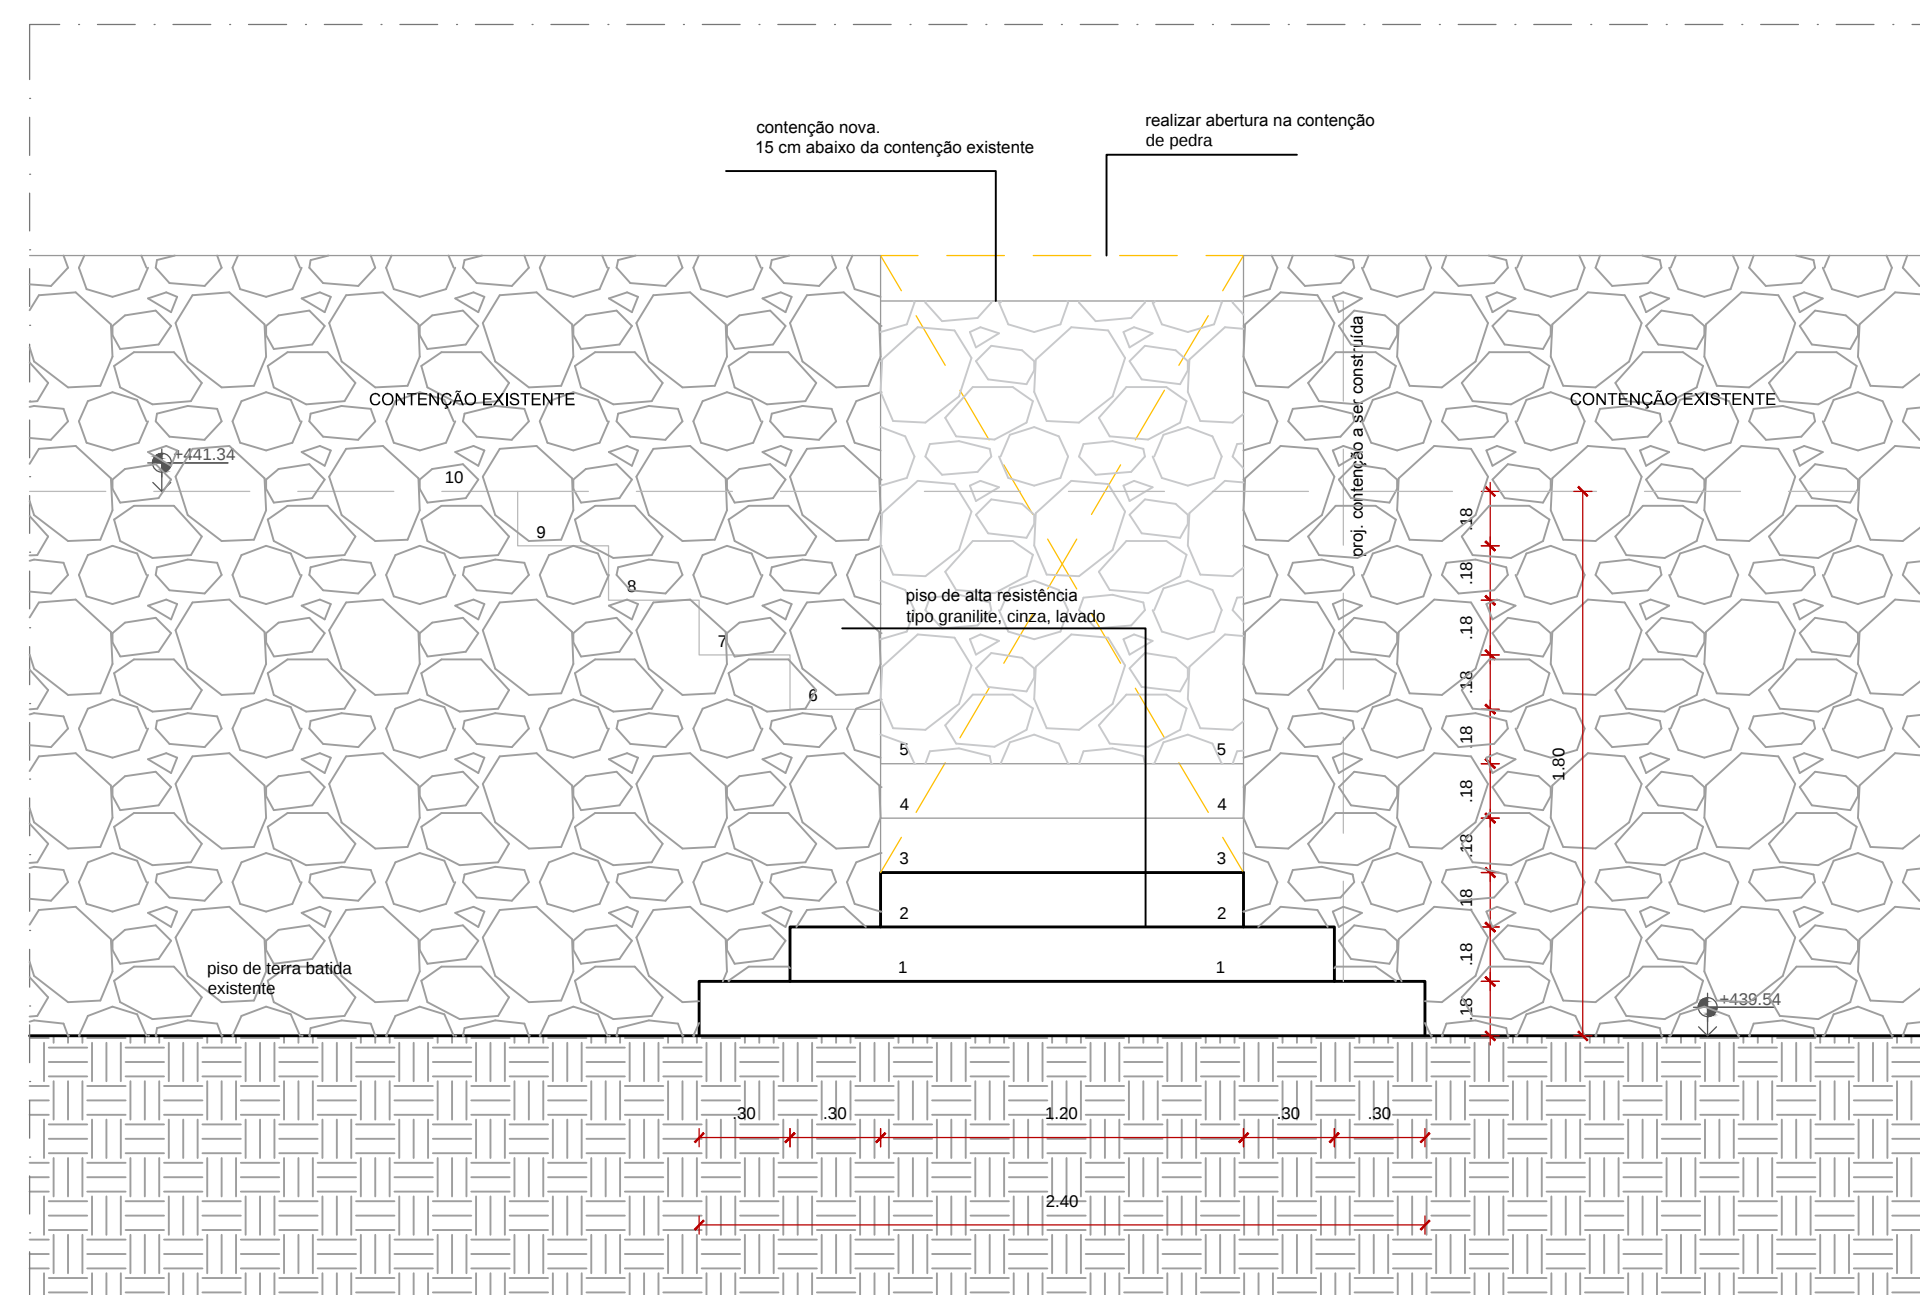
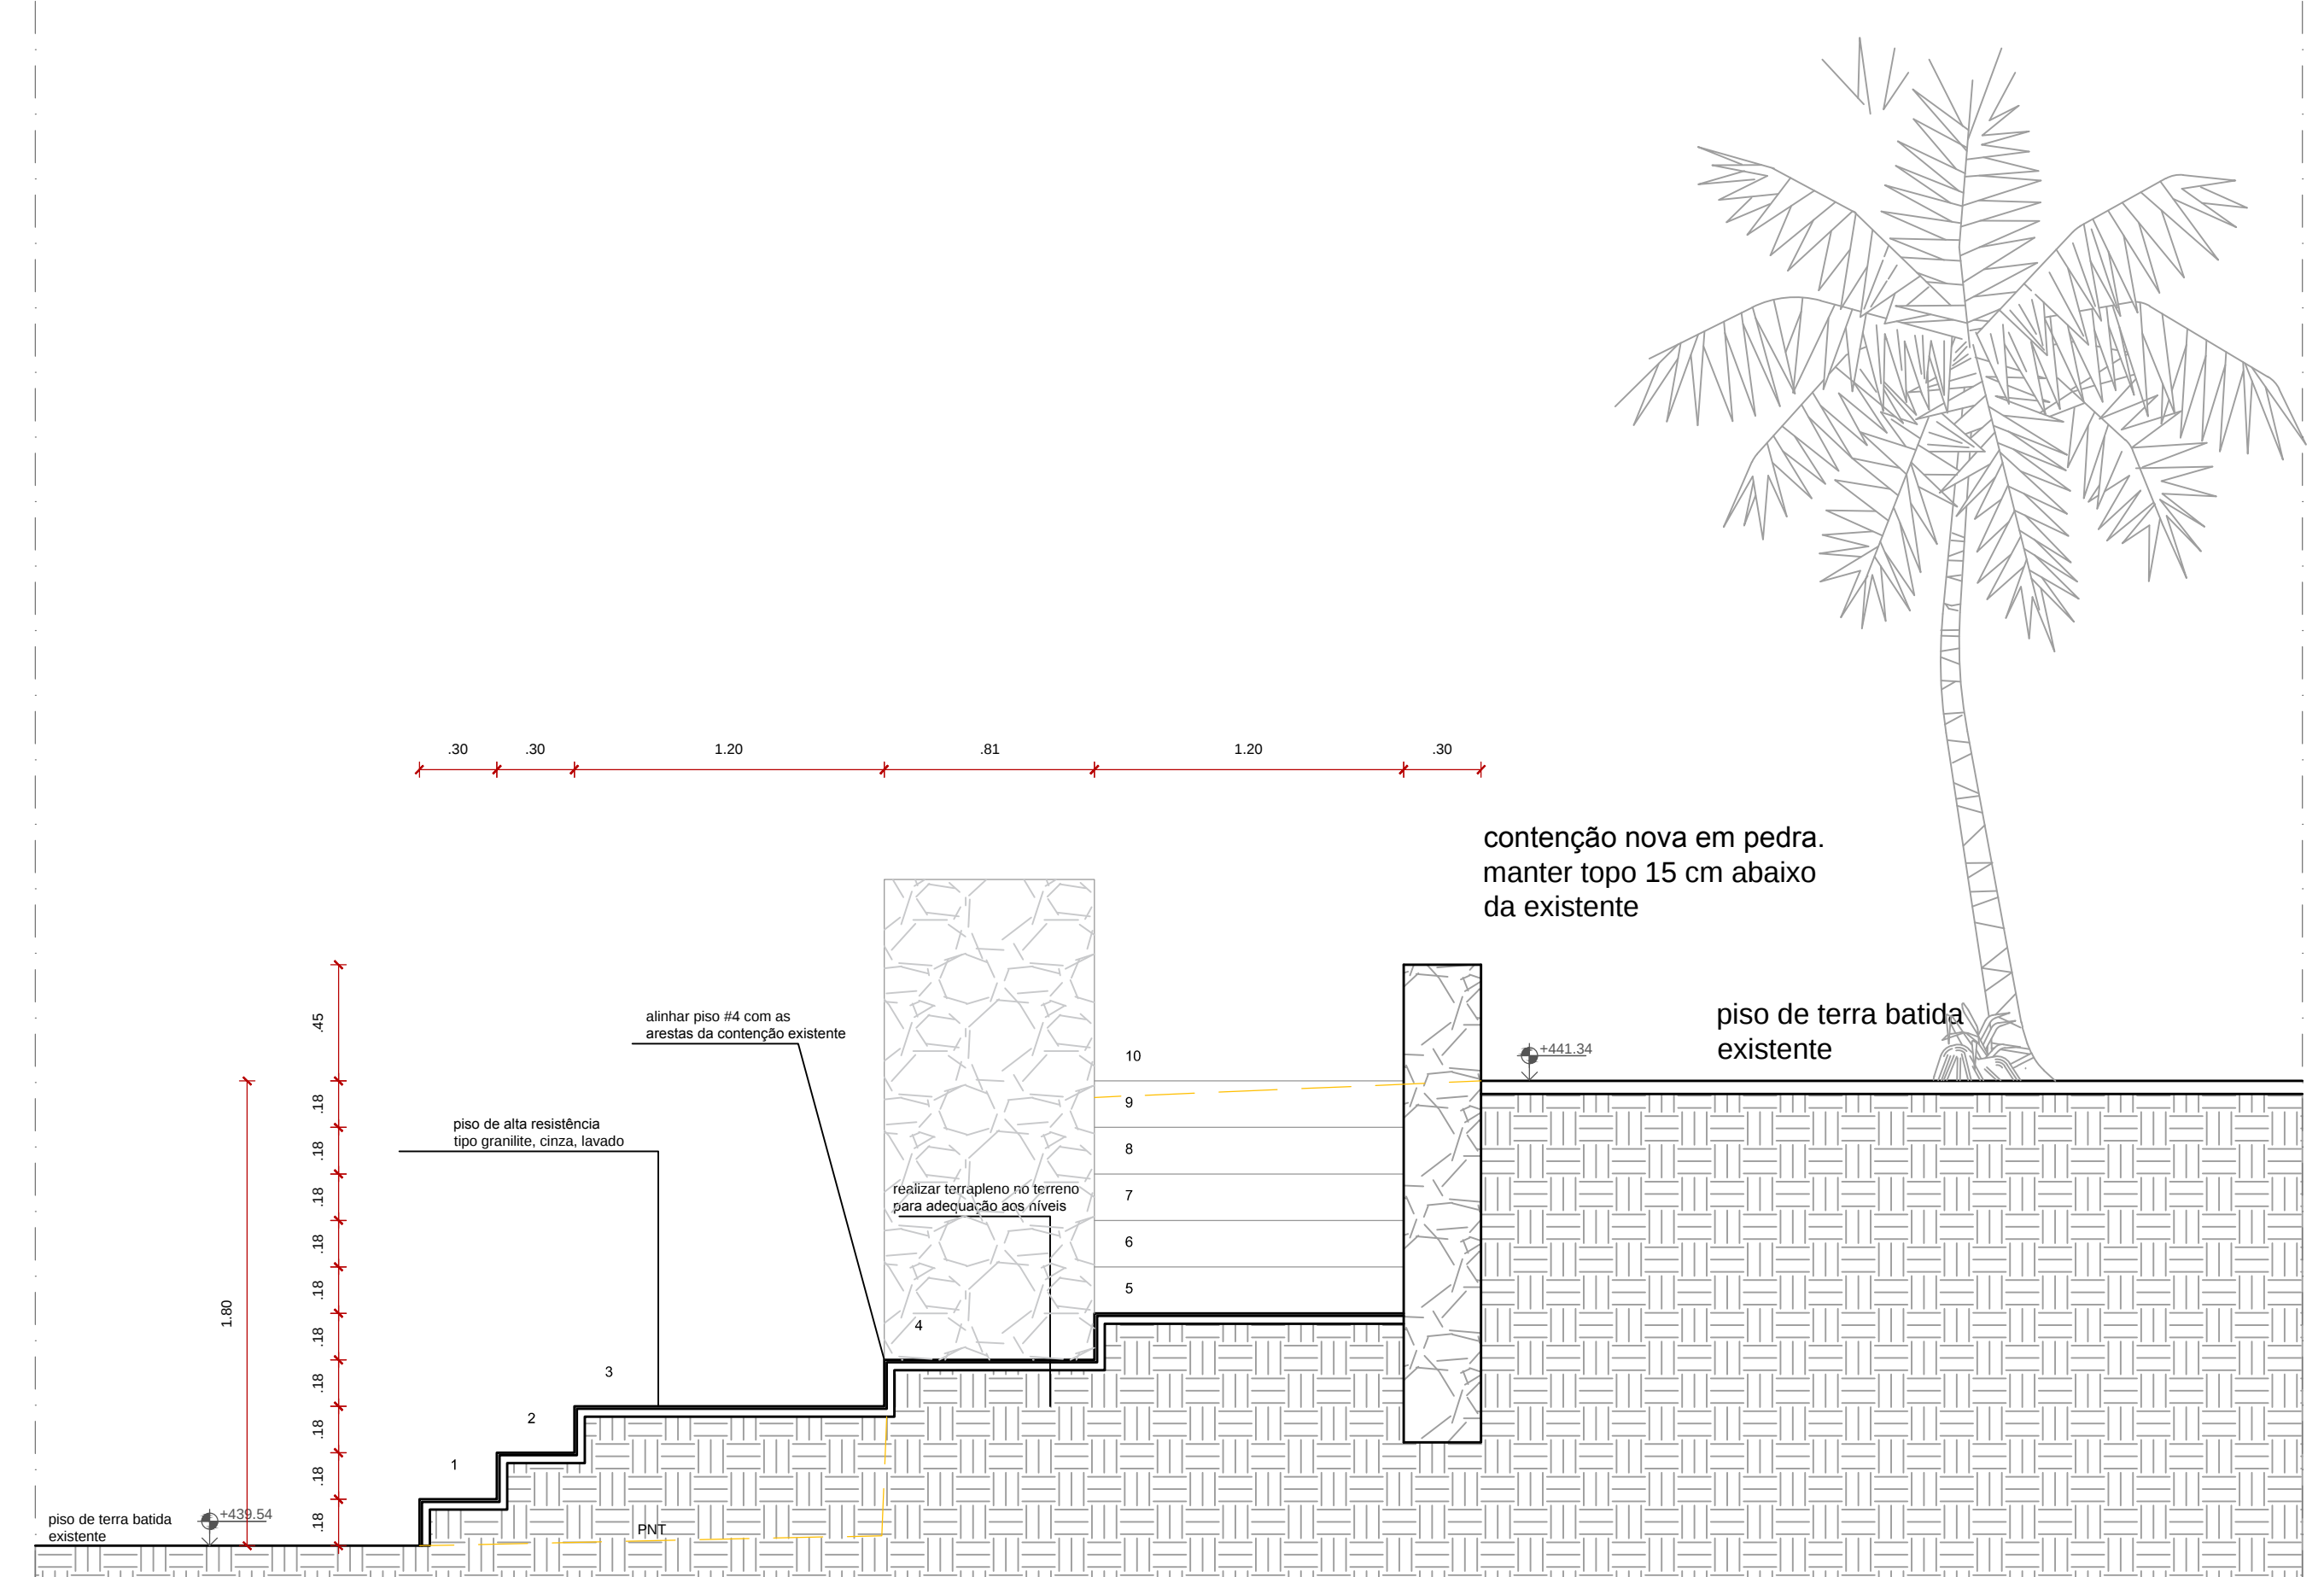


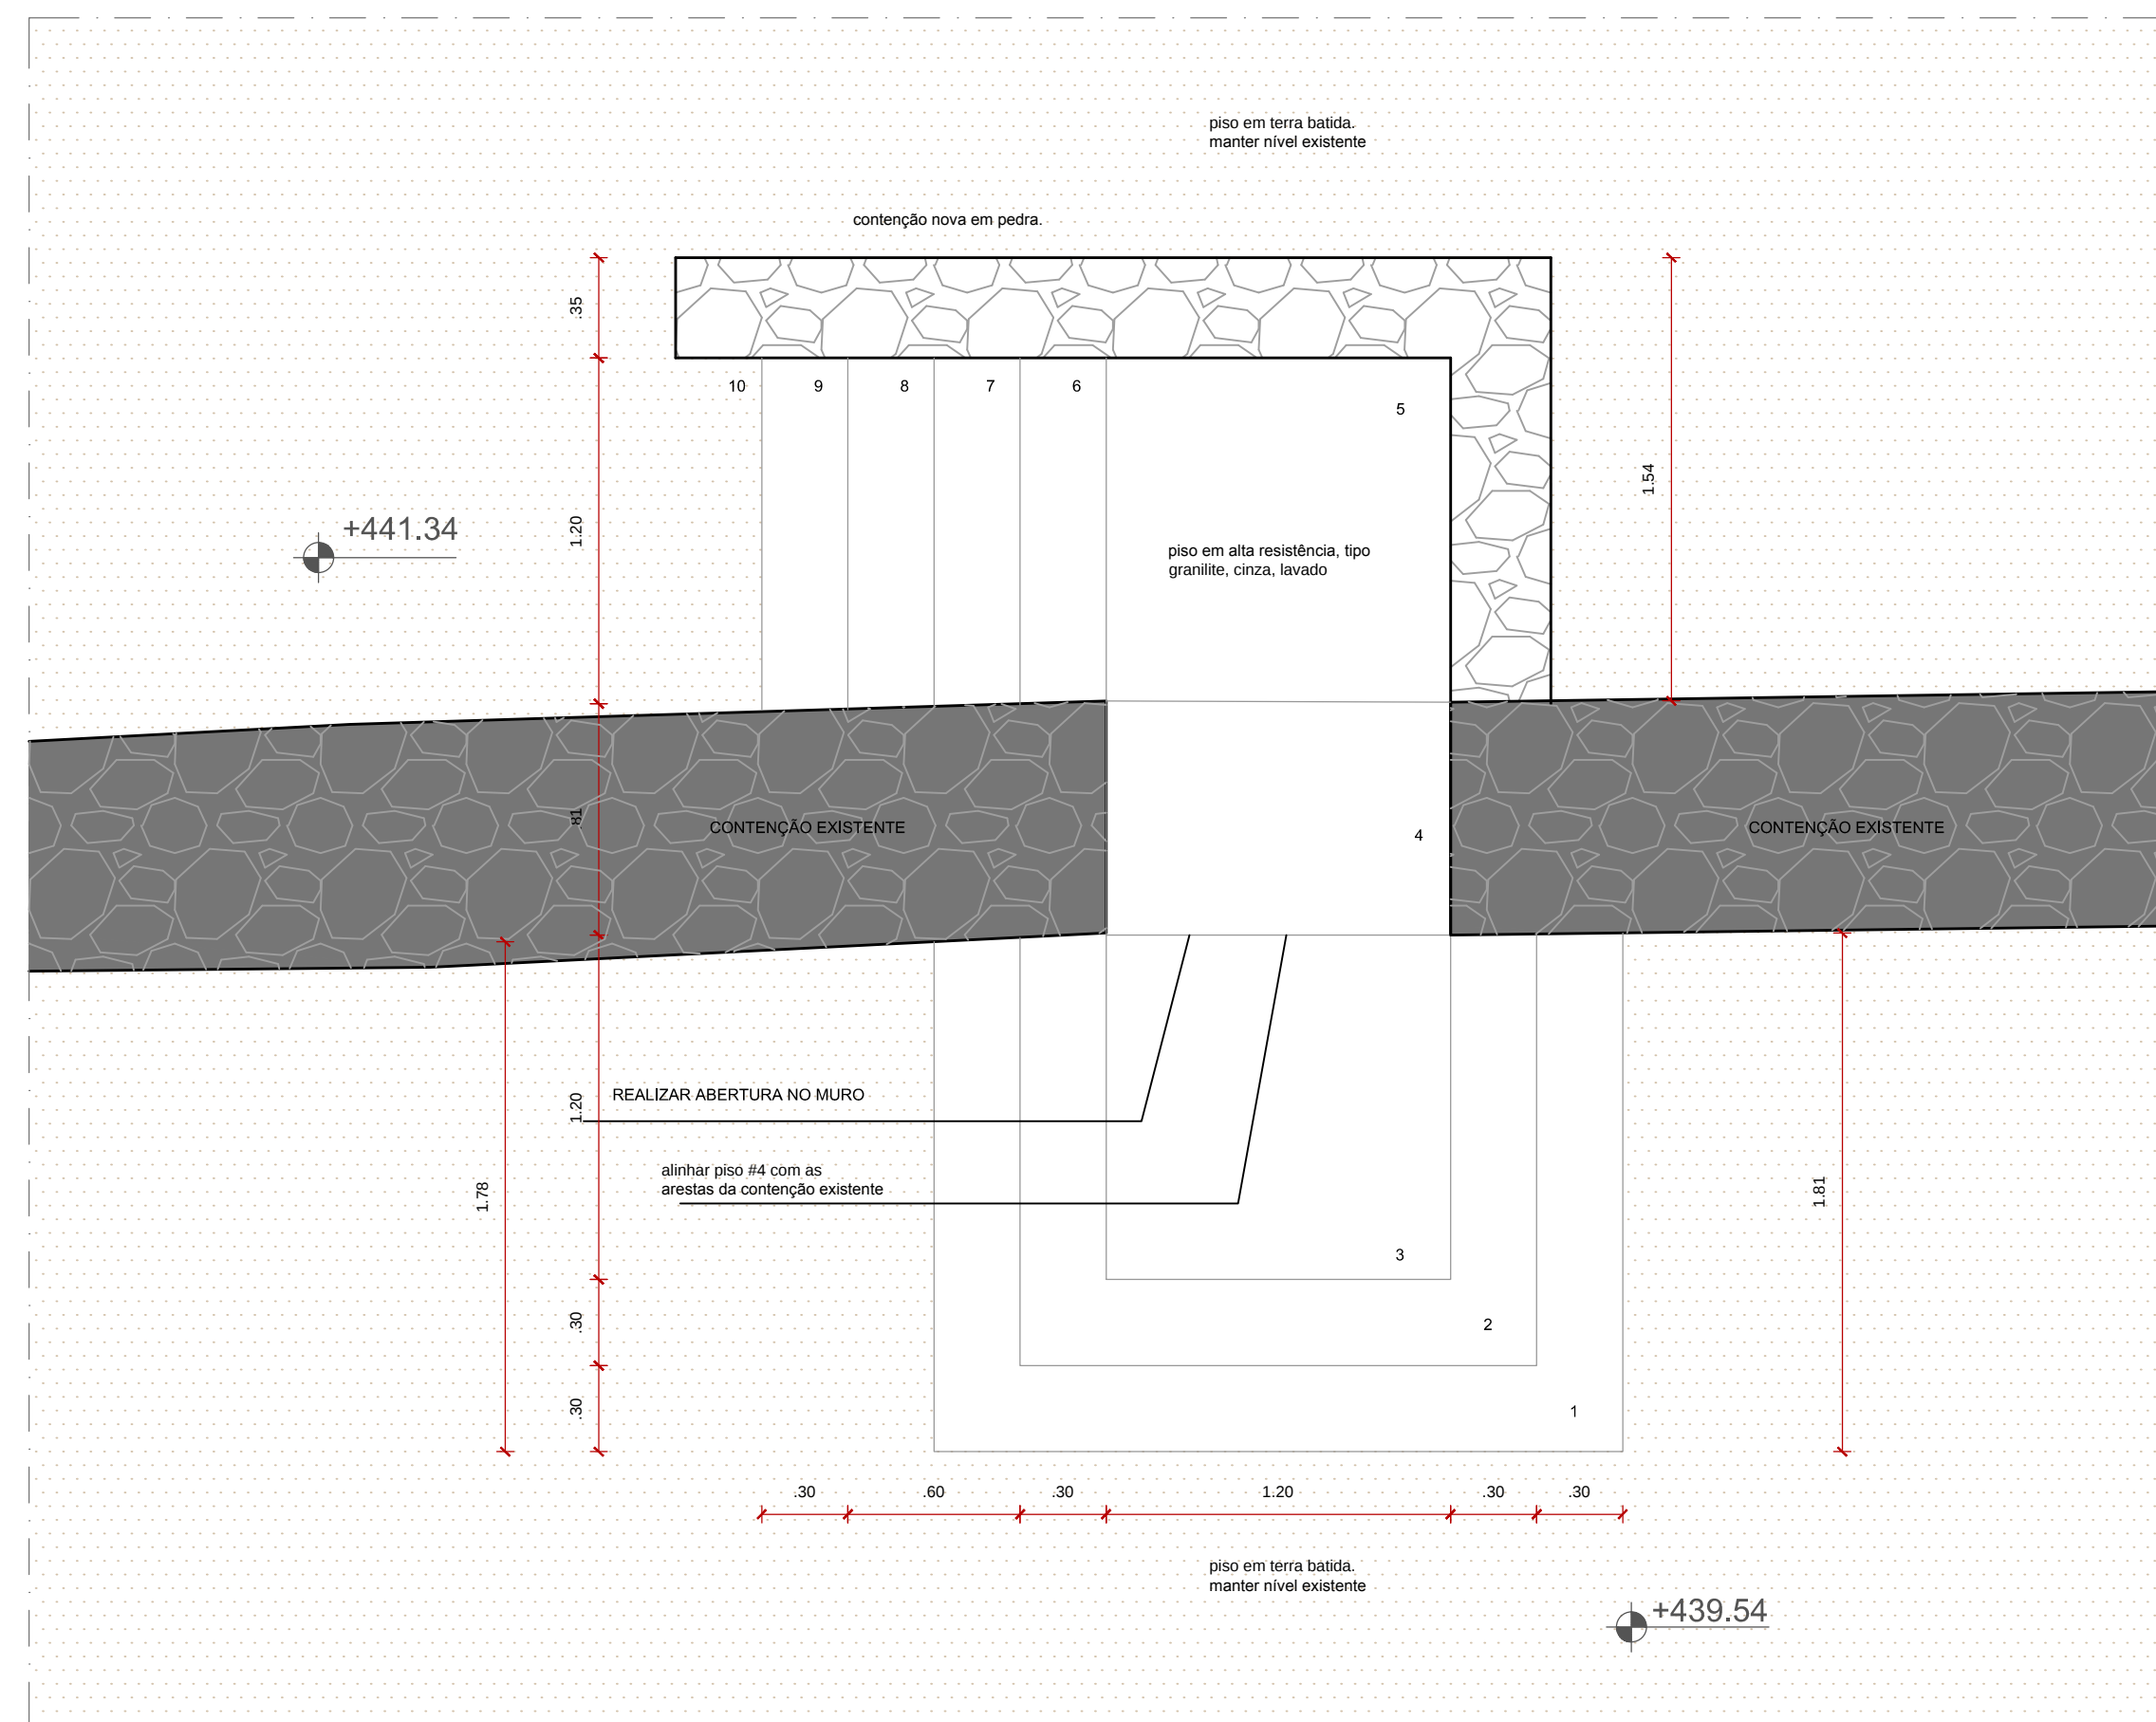

Nº REV					
REV.	DATA	DESCRIÇÃO		DES.	VERIF. APROV.
QUADRO DE REVISÕES					

ESTE DESENHO NÃO PODE SER USADO, COPIADO OU CEDIDO FORA DOS TERMOS CONTRATUAIS.

IDENTIFICAÇÃO DA AÇÃO

AMPLIAÇÃO, MODERNIZAÇÃO E RESTAURAÇÃO DO MUSEU CASA DA HERA E SEUS ANEXOS

CONTRATANTE INSTITUTO BRASILEIRO DE MUSEUS (IBRAM)

ENDEREÇO DA AÇÃO RUA DR. FERNANDES JUNIOR, 160- CENTRO, VASSOURAS- RJ

ETAPA DO PROJETO: PROJETO EXECUTIVO

TÍTULO DO DESENHO:
ELEMENTOS PAISAGÍSTICOS
ESCADA DA CONTENÇÃO DE PEDRA

CÓDIGO DO DOC.: 1601 MCH PE ELEMENTOS PAISAGISMO R00.dwg

DESENHO TÉCIO MARTINS	FORMATO A1	ESCALA 1/50	DATA Abril/2021
--------------------------	---------------	----------------	--------------------

  	MINISTÉRIO DA CIDADANIA	PÁTRIA AMADA BRASIL SISTEMA TERCET	SERIAL DO DESENHO: PAI
projeto executivo de reforma 	Instituto Brasileiro de Museus		23
PROJETO: Arquiteto Alexandre Prisco Paraiso Barreto - CAU nº A33292-5			REVISÃO: 00
PROPRIEDADE:			