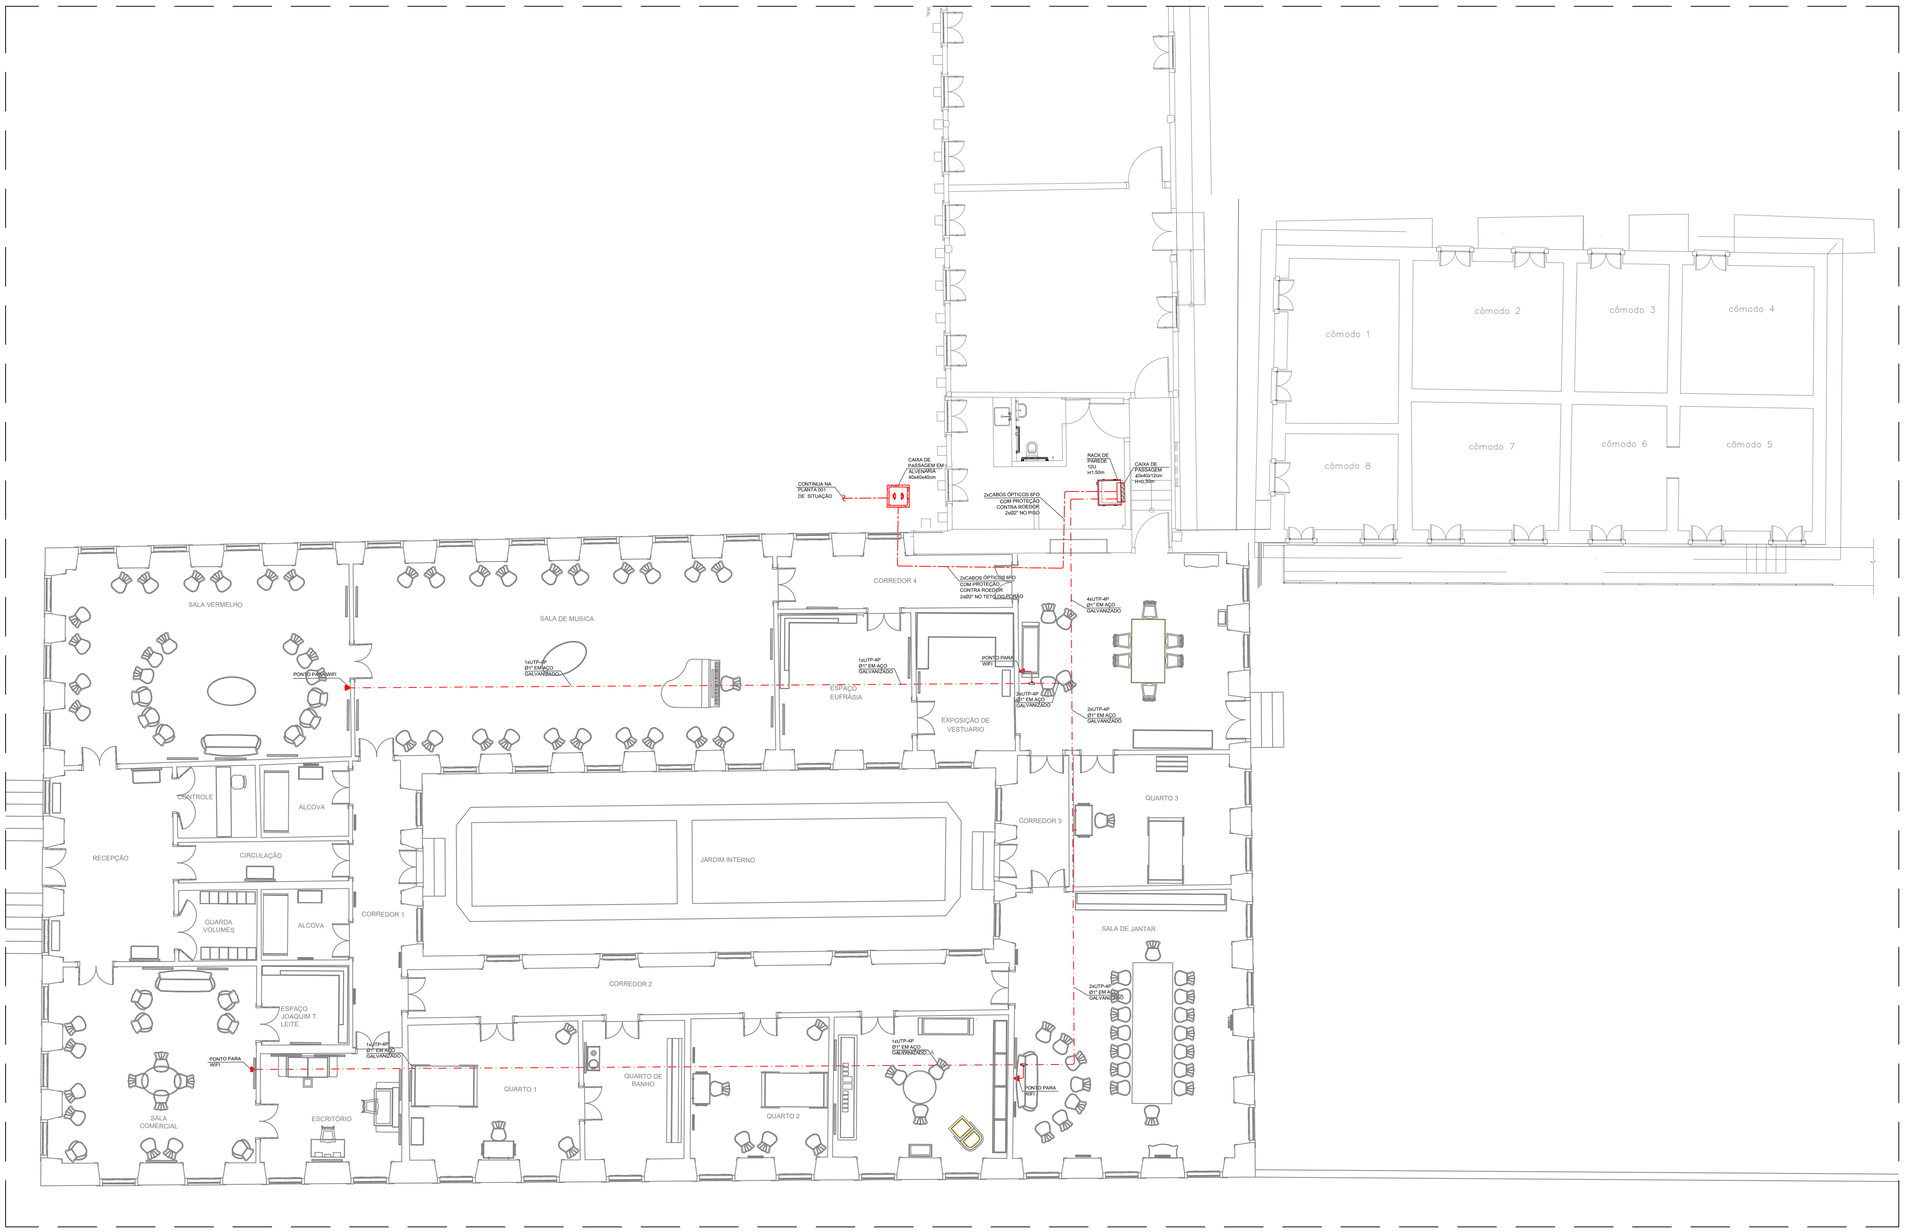

PLANTA BAIXA - CASARÃO

ESC.: 1/100

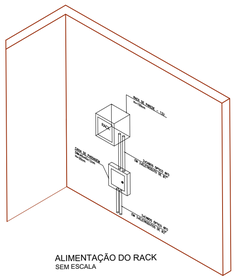

ALIMENTAÇÃO DO RACK
SEM ESCALA

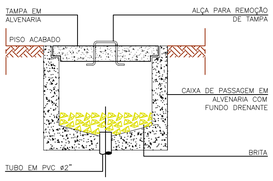

CAIXA DE PASSAGEM EM ALVENARIA
SEM ESCALA

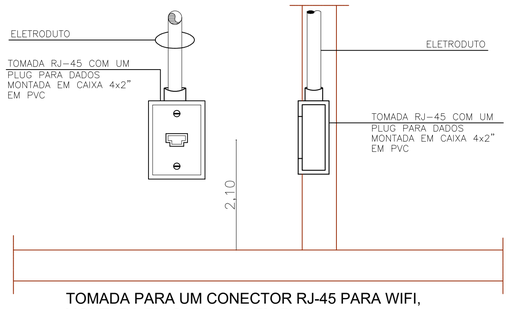

TOMADA PARA UM CONECTOR RJ-45 PARA WIFI, MONTADA EM CAIXA 4x2" EM PVC
SEM ESCALA

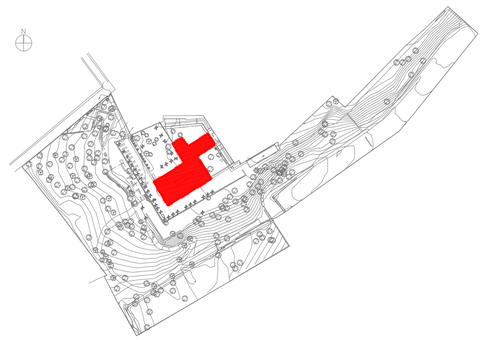

PLANTA-CHAVE
0 10 50 100m

LEGENDA

SÍMBOLO	DESCRIÇÃO
	ELETRODUTO EM AÇO GALVANIZADO, APARENTE, Ø1", ONDE NÃO INDICADO.
	DUTO CORRUGADO ELETRODUTO PEAD, EMBUTIDO NO PISO, Ø1.1/4", ONDE NÃO INDICADO.
	RACK DE PAREDE 12U.
	PONTO DE TELECOMUNICAÇÕES DE EMBUTIR, COM UMA TOMADA SIMPLES RJ-45 (CAT 6), PARA VOZ OU DADOS, MONTADA EM CAIXA DE PASSAGEM EM PVC 4"x2" H=2.20m, PARA WIFI.
	CAIXA DE PASSAGEM EM AÇO GALVANIZADO, DIM.:40x40x12cm

NOTAS

01	TODOS OS EQUIPAMENTOS (CABOS, PATCH PANEL E TOMADAS) DO CABEAMENTO ESTRUTURADO DEVERÃO SER CATEGORIA 6.
02	TODO O CABEAMENTO DEVERÁ SER CERTIFICADO DEPOIS DA INSTALAÇÃO.
03	COM A FINALIDADE DE EVITAR INTERFERÊNCIAS ELETROMAGNÉTICAS, TODOS OS ELETRODUTOS DE ELÉTRICA E CABEAMENTO ESTRUTURADO QUE CAMINHAM PARALELAMENTE DEVERÃO MANTER ENTRE SI UMA DISTÂNCIA MÍNIMA DE 20cm.

REV.	DATA	DESCRIÇÃO	DES.	VERIF.	APROV.
01	08/06/2021	MUDANÇA DE ARQUITETURA E ALTERADO A ENTRADA DE TELEFONIA			
00	09/04/2021	EMISSÃO INICIAL			

QUADRO DE REVISÕES

ESTE DESENHO NÃO PODE SER USADO, COPIADO OU CEDIDO FORA DOS TERMOS CONTRATUAIS.

IDENTIFICAÇÃO DA AÇÃO
AMPLIAÇÃO, MODERNIZAÇÃO E RESTAURAÇÃO DO MUSEU CASA DA HERA E SEUS ANEXOS

CONTRATANTE: INSTITUTO BRASILEIRO DE MUSEUS (IBRAM)

ENDEREÇO DA AÇÃO: RUA DR. FERNANDES JUNIOR, 160- CENTRO, VASSOURAS- RJ

ETAPA DO PROJETO: PROJETO EXECUTIVO

TÍTULO DO DESENHO:
PROJETO DE ELETRÔNICA - VOZ E DADOS - CASARÃO
PLANTA BAIXA - TÉRREO

CÓDIGO DO DOC.: D0506-ELT-PE-006-CAS-R01 - Casarão.dwg

DESENHO	FORMATO	ESCALA	DATA
THIAGO RIBEIRO	A2 Estendido	1/75	Abril/2021

PROJETO: Engenheiro Vitor Doto - CREA nº 52.301/D

PROPRIEDADE:

SERIAL DO DESENHO: ELT 06

REVISÃO: 01

Centro de Soluções em Engenharia - www.dotoengenharia.com.br