




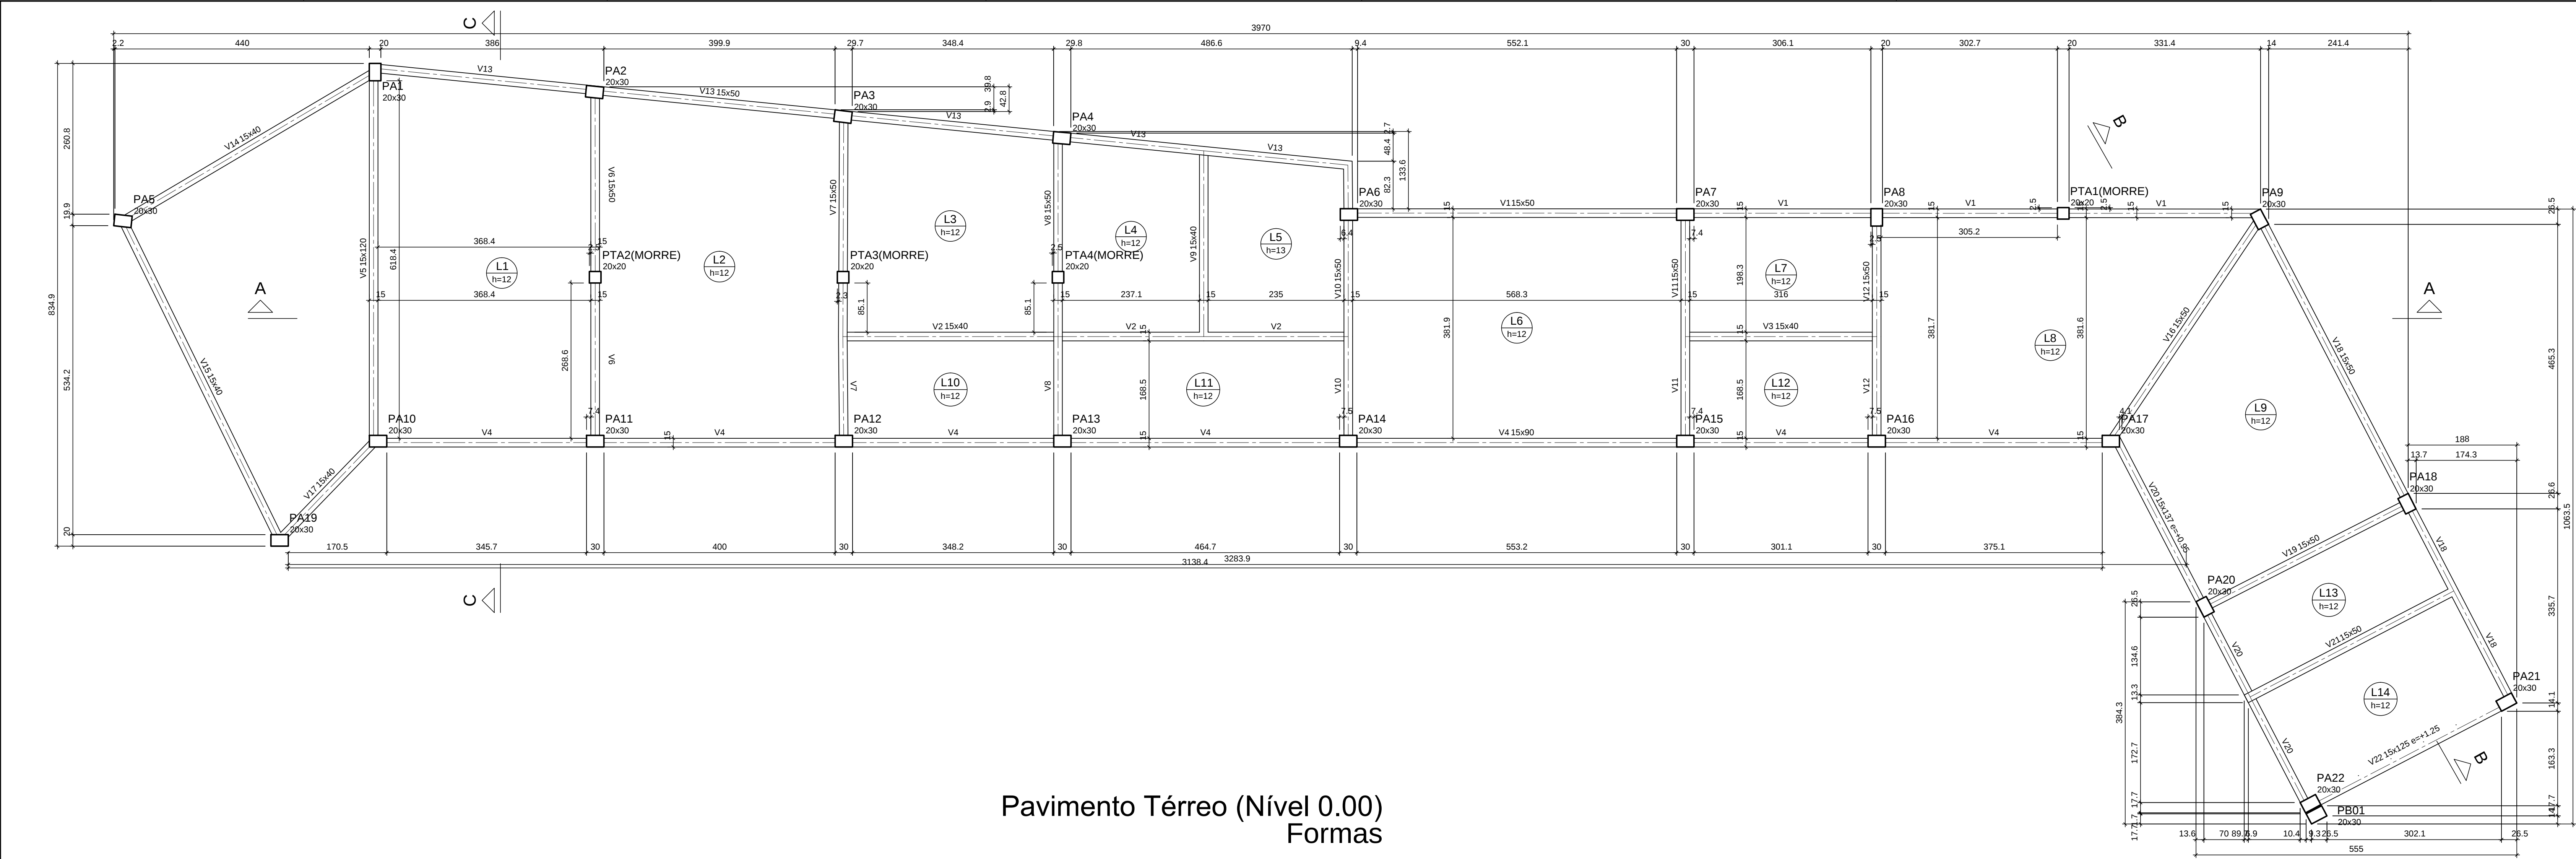


Pavimento Térreo (Nível 0.00)
Formas

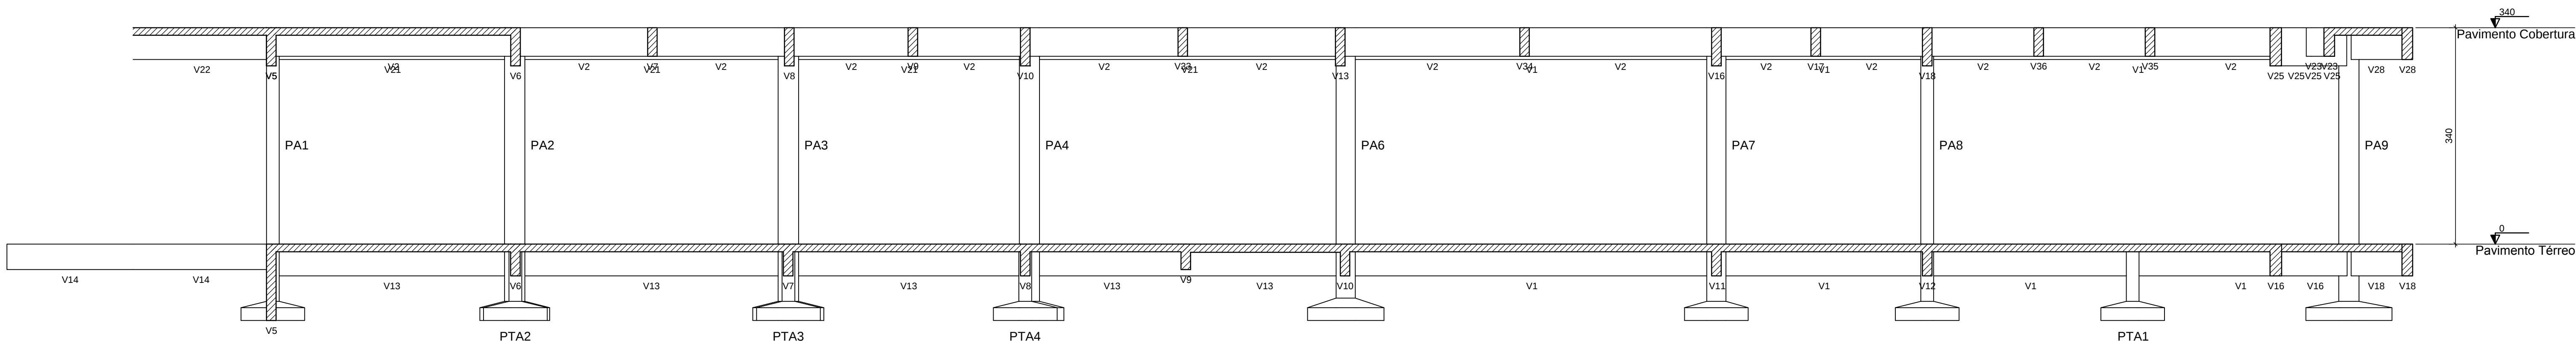

Corte A-A

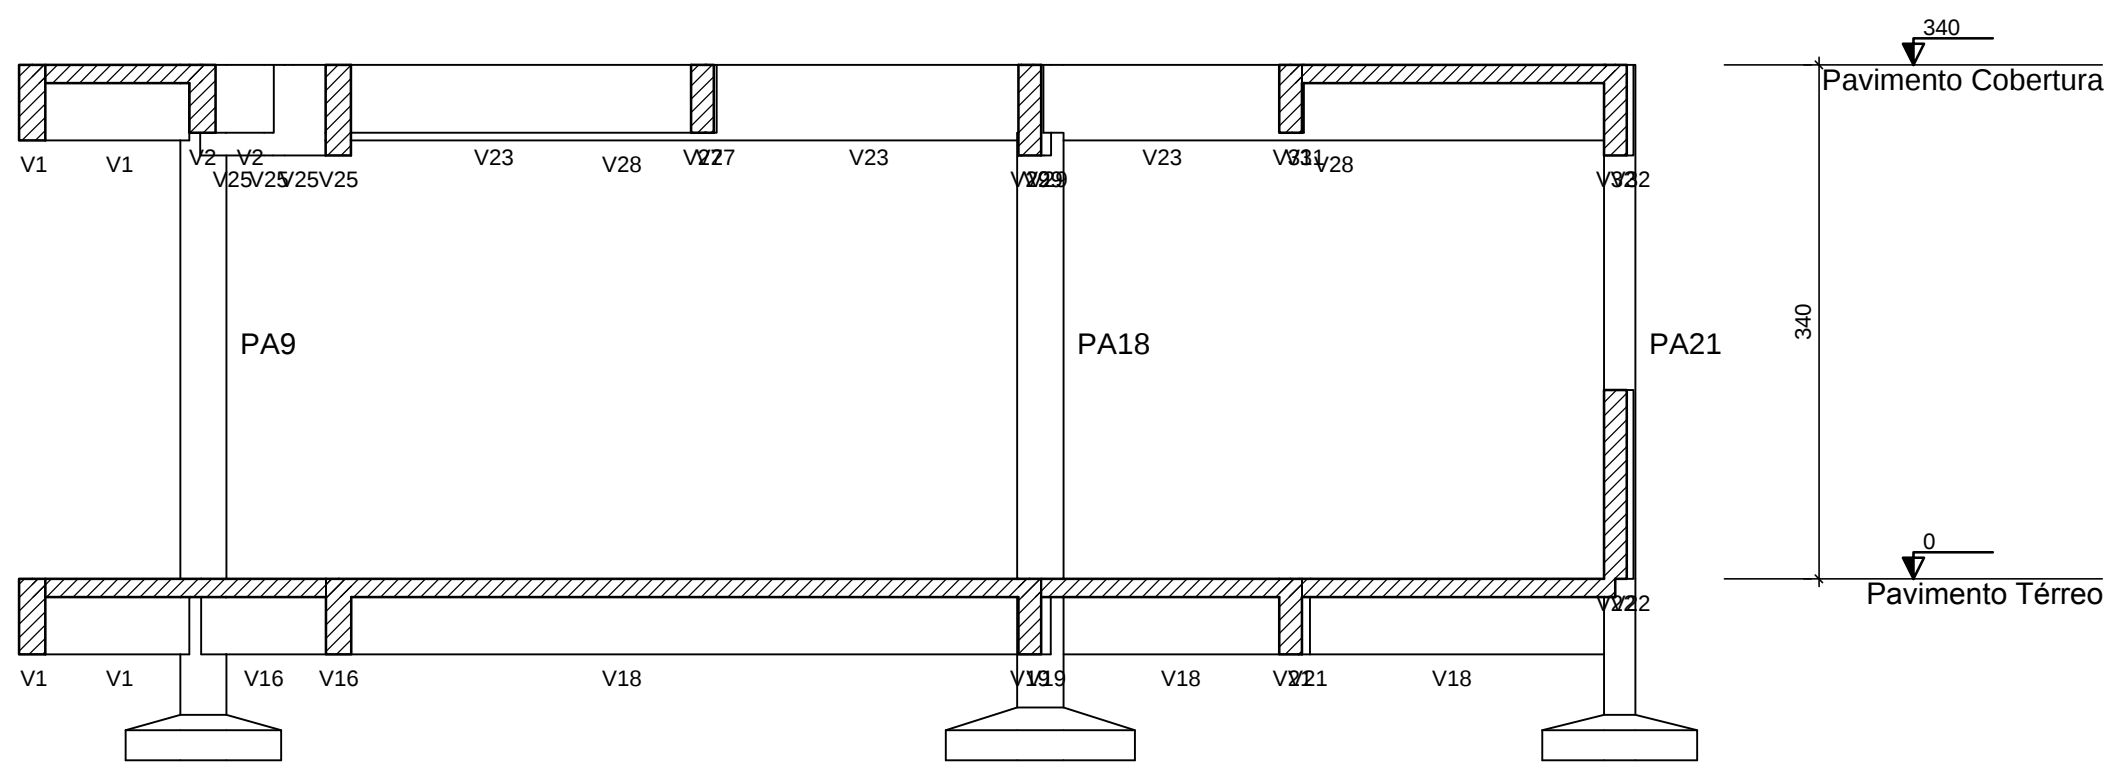

Corte B-B

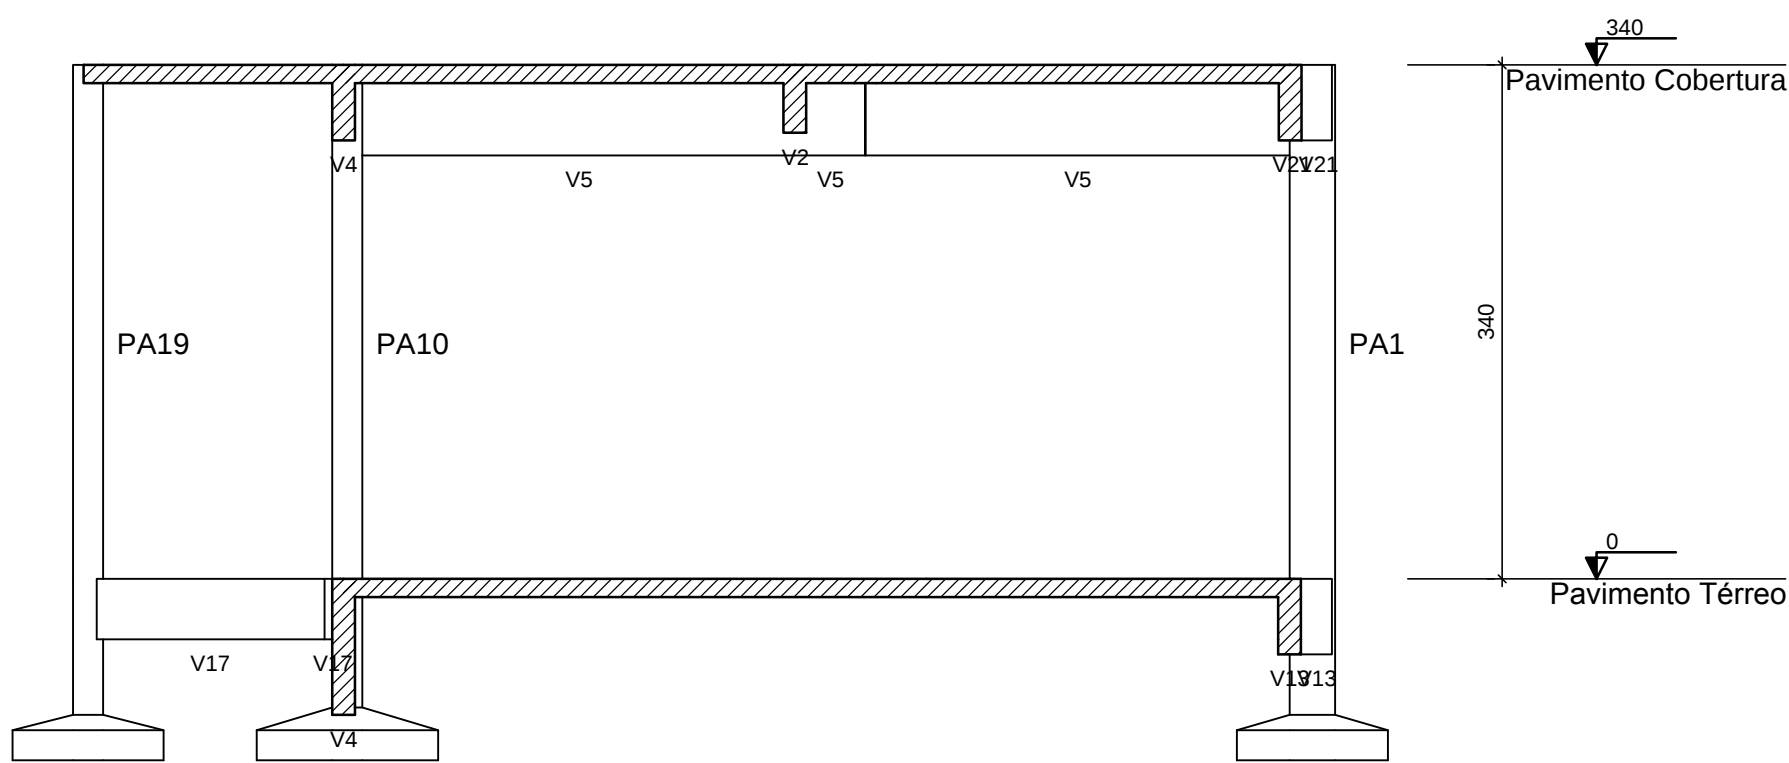

Corte C-C

- 1 - Especificação dos materiais:
- 1.1 - Concreto estrutural $f_{ck}=30\text{MPa}$
 - 1.2 - Relação água/cimento = 0,5
 - 1.3 - Lajes H Indicado
 - 1.4 - Cobrimento para peças revestidas:
Vigas: 3,0cm
Pilares: 3,0cm
Lajes: 2,0cm
 - 1.5 - Aço:
CA-60 - Bitolas menores ou igual a $\phi 5,0\text{mm}$.
CA-50 - Bitolas maiores ou igual a $\phi 6,3\text{mm}$.
- 2 - Ações sobre lajes:
- 2.1 - Carga acidental = 250 Kg/m^2
 - 2.2 - Revestimento = 150 Kg/m^2
- 3 - Observações:
- 3.1 - Conferir cotas e níveis no local
 - 3.2 - Medidas em centímetros

REV.	DATA	DESCRIÇÃO	DES.	VERIF.	APROV.
01	20/05/2021	REVISÃO GERAL - SOLICITADA PELA ARQUITETURA			

QUADRO DE REVISÕES

ESTE DESENHO NÃO PODE SER USADO, COPIADO OU CEDIDO FORA DOS TERMOS CONTRATUAIS.

IDENTIFICAÇÃO DA AÇÃO

AMPLIAÇÃO, MODERNIZAÇÃO E RESTAURAÇÃO DO MUSEU CASA DA HERA E SEUS ANEXOS

CONTRATANTE INSTITUTO BRASILEIRO DE MUSEUS (IBRAM)

ENDEREÇO DA AÇÃO RUA DR. FERNANDES JUNIOR, 160- CENTRO, VASSOURAS- RJ

ETAPA DO PROJETO: PROJETO EXECUTIVO

TÍTULO DO DESENHO:
PROJETO ESTRUTURAL - RESERVA TÉCNICA
NÍVEL 0.00 (Pav. Térreo) - FORMAS e CORTES

CÓDIGO DO DOC.: 1601_MCH_PE_EST-03-04-Reserva técnica - Formas.dwg

DESENHO CARLOS OLIVEIRA FORMATO A1 Estendido ESCALA 1/50 DATA Abril/2021

PROJETO: Engenheiro Irani Rossini - CREA nº 18095 RJ

PROPRIEDADE:

SERIAL DO DESENHO:

EST 03

REVISÃO: 01